


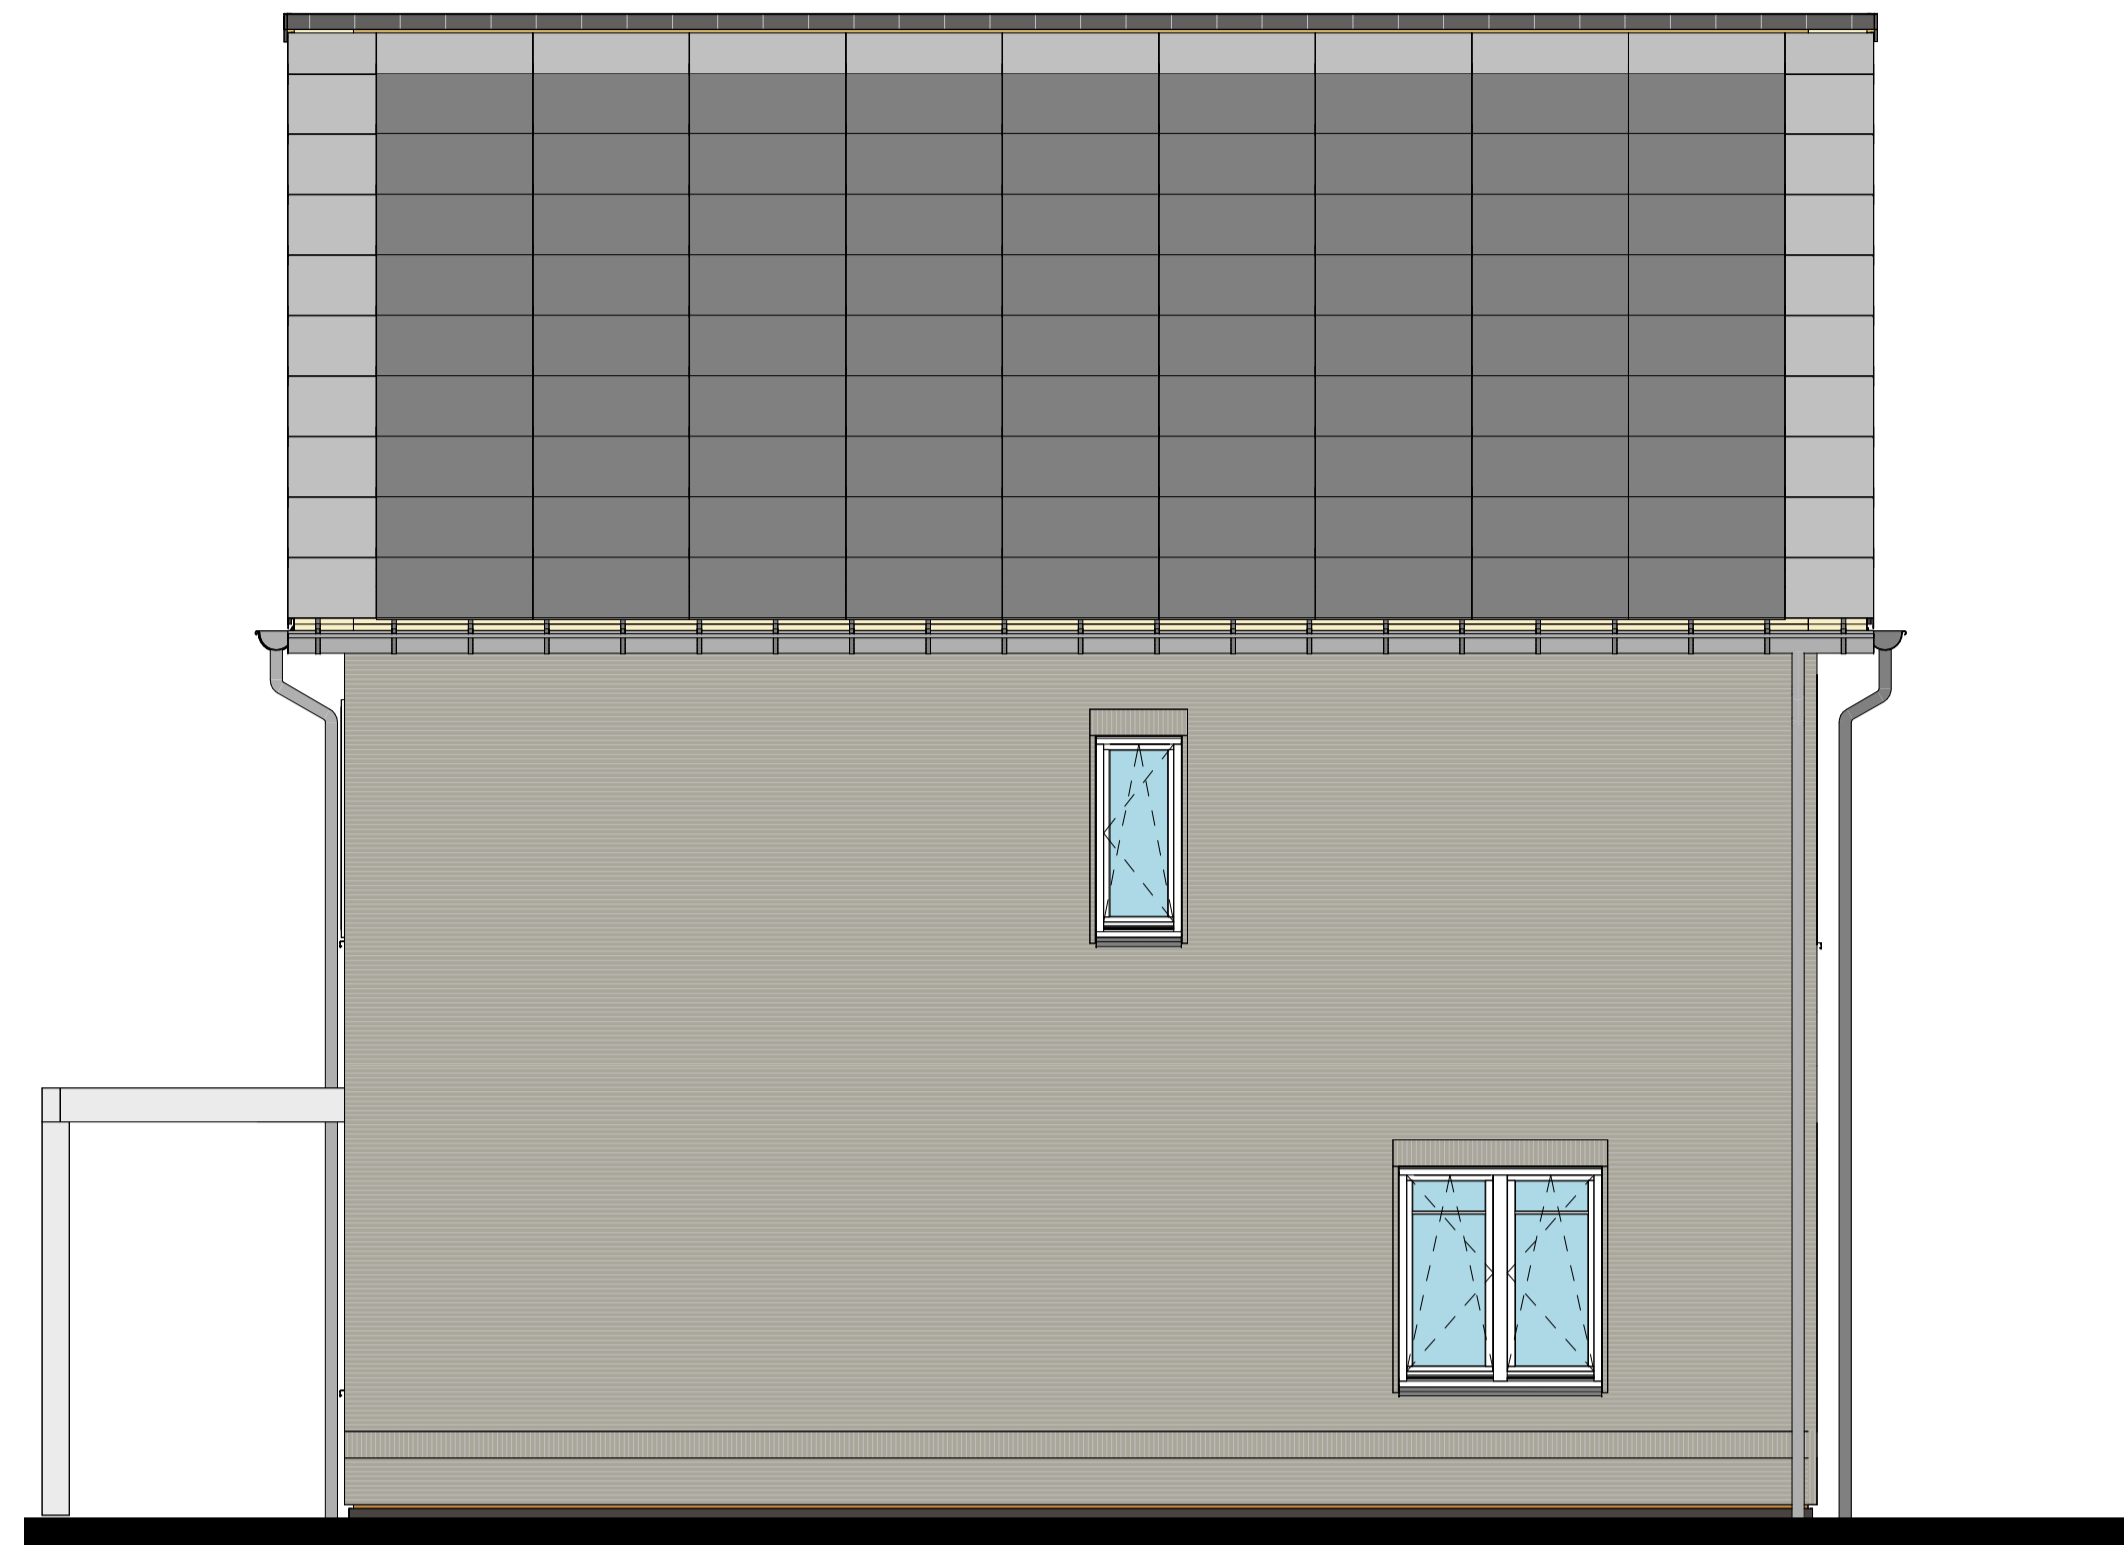

Basis

**Voorgevel**



Basis

**Rechtergevel**



H-DRZ01  
H-DRZ03

Dakraam zijgevel 01  
Dakraam zijgevel 03

**Rechtergevel**



Basis

**Achtergevel**



H-AB6024 H-AG5002  
Aanbouw aan de achterzijde, over de volledige breedte lang 2400mm  
Achtergevel voorzien van dubbele openslaande deuren en 1 zijlicht

**Achtergevel**



H-AB6024 H-AG5003  
Aanbouw aan de achterzijde, over de volledige breedte lang 2400mm  
Achtergevel voorzien van dubbele openslaande deuren en 2 zijlichten

**Achtergevel**

**Renvooi Bouwkundig**

	kapconstructie		HWA	Hemelwaterafvoer
	verlaagd plafond 2450 + vl		X-roof paneel	
	douchehoek		X-roof paspaneel	
	hoekfontein		Entree symbool	
	wastafel			
	WM = opstelplaats wasmachine			
	WD = opstelplaats wasdroger			

\*maatvoering op de tweede verdieping onder het schuine dak, is gemeten vanaf 1500+vl.




Reaching the top together

PROJECT  
Borg & Buiten Fase 2 - 60 woningen Culemborg  
OPDRACHTGEVER  
Heijmans  
FASE  
Verkoop  
OMSCHRIJVING  
aanzichten 6000

GETEKEND DATUM | GEWIJZIGD DATUM | AFMETING SCHAAL | 22656  
NEK | 16-11-2023 | A1 | 1 : 50


KO-Axx-6.0

Zuipweg 55  
7418 JH Doornik  
T: +31 (0)575 64 00 34  
E: info@heijmans.nl  
W: www.heijmans.nl

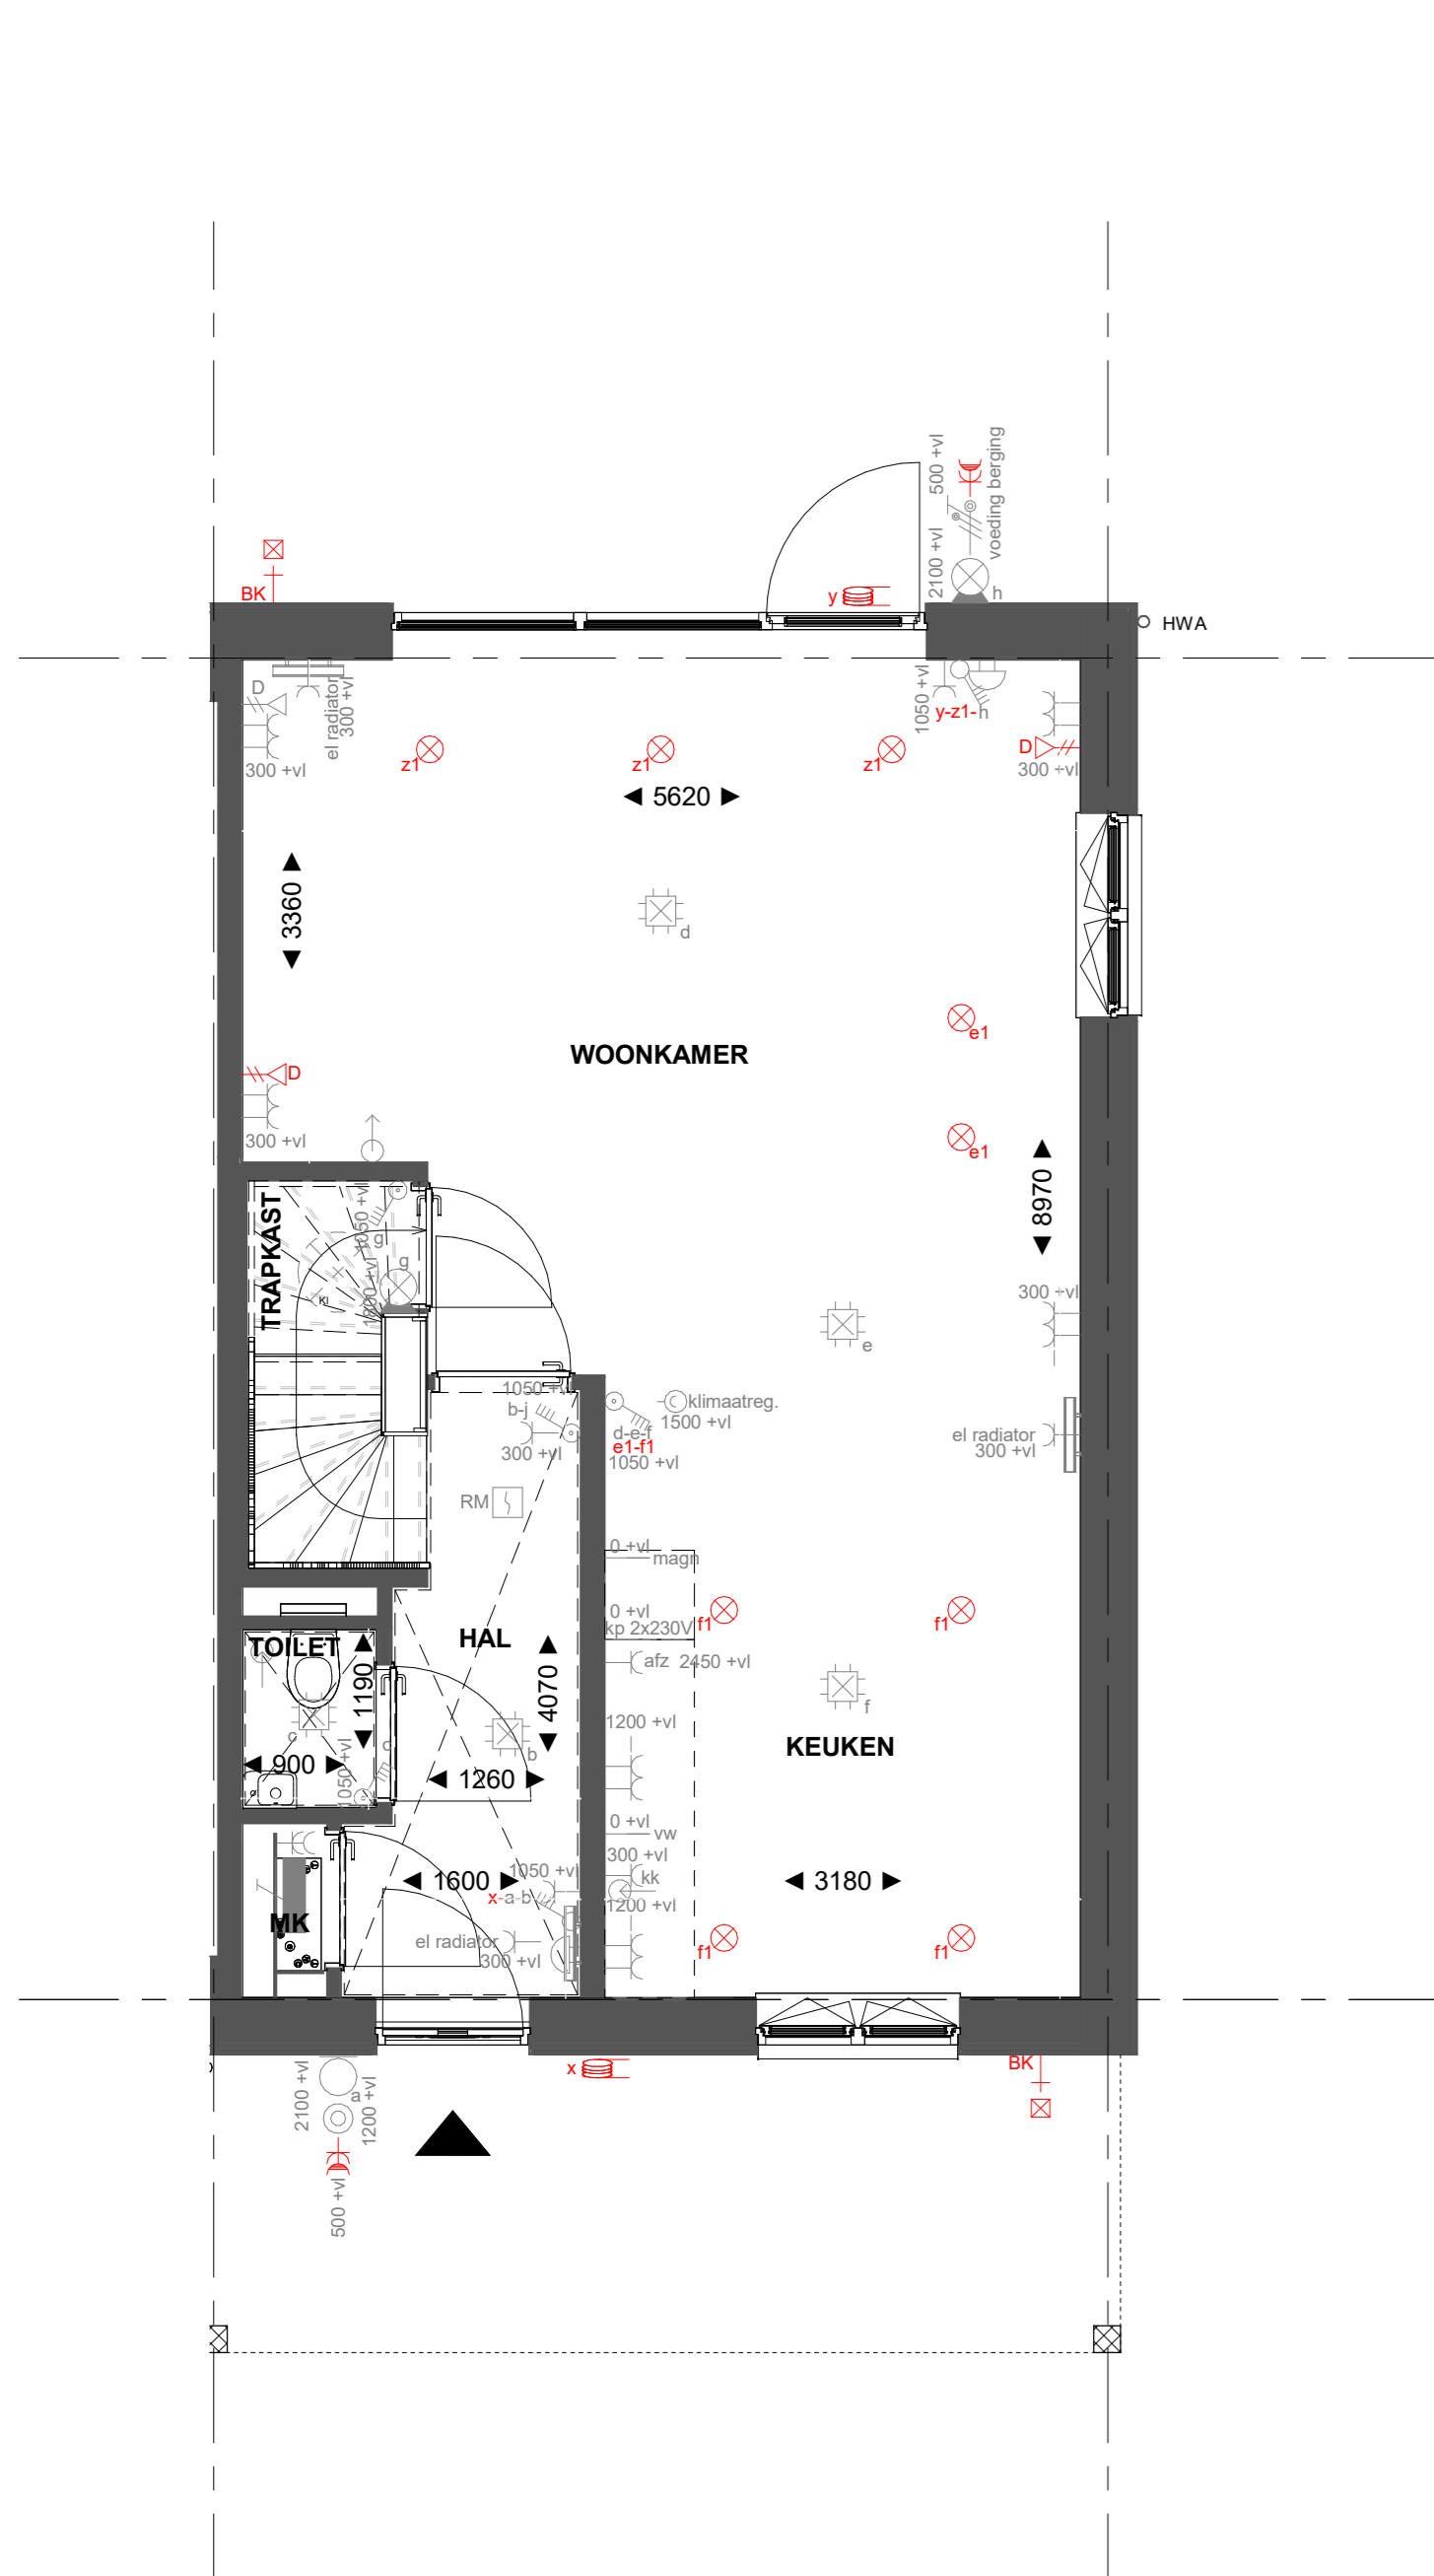


Basis

Begane grond

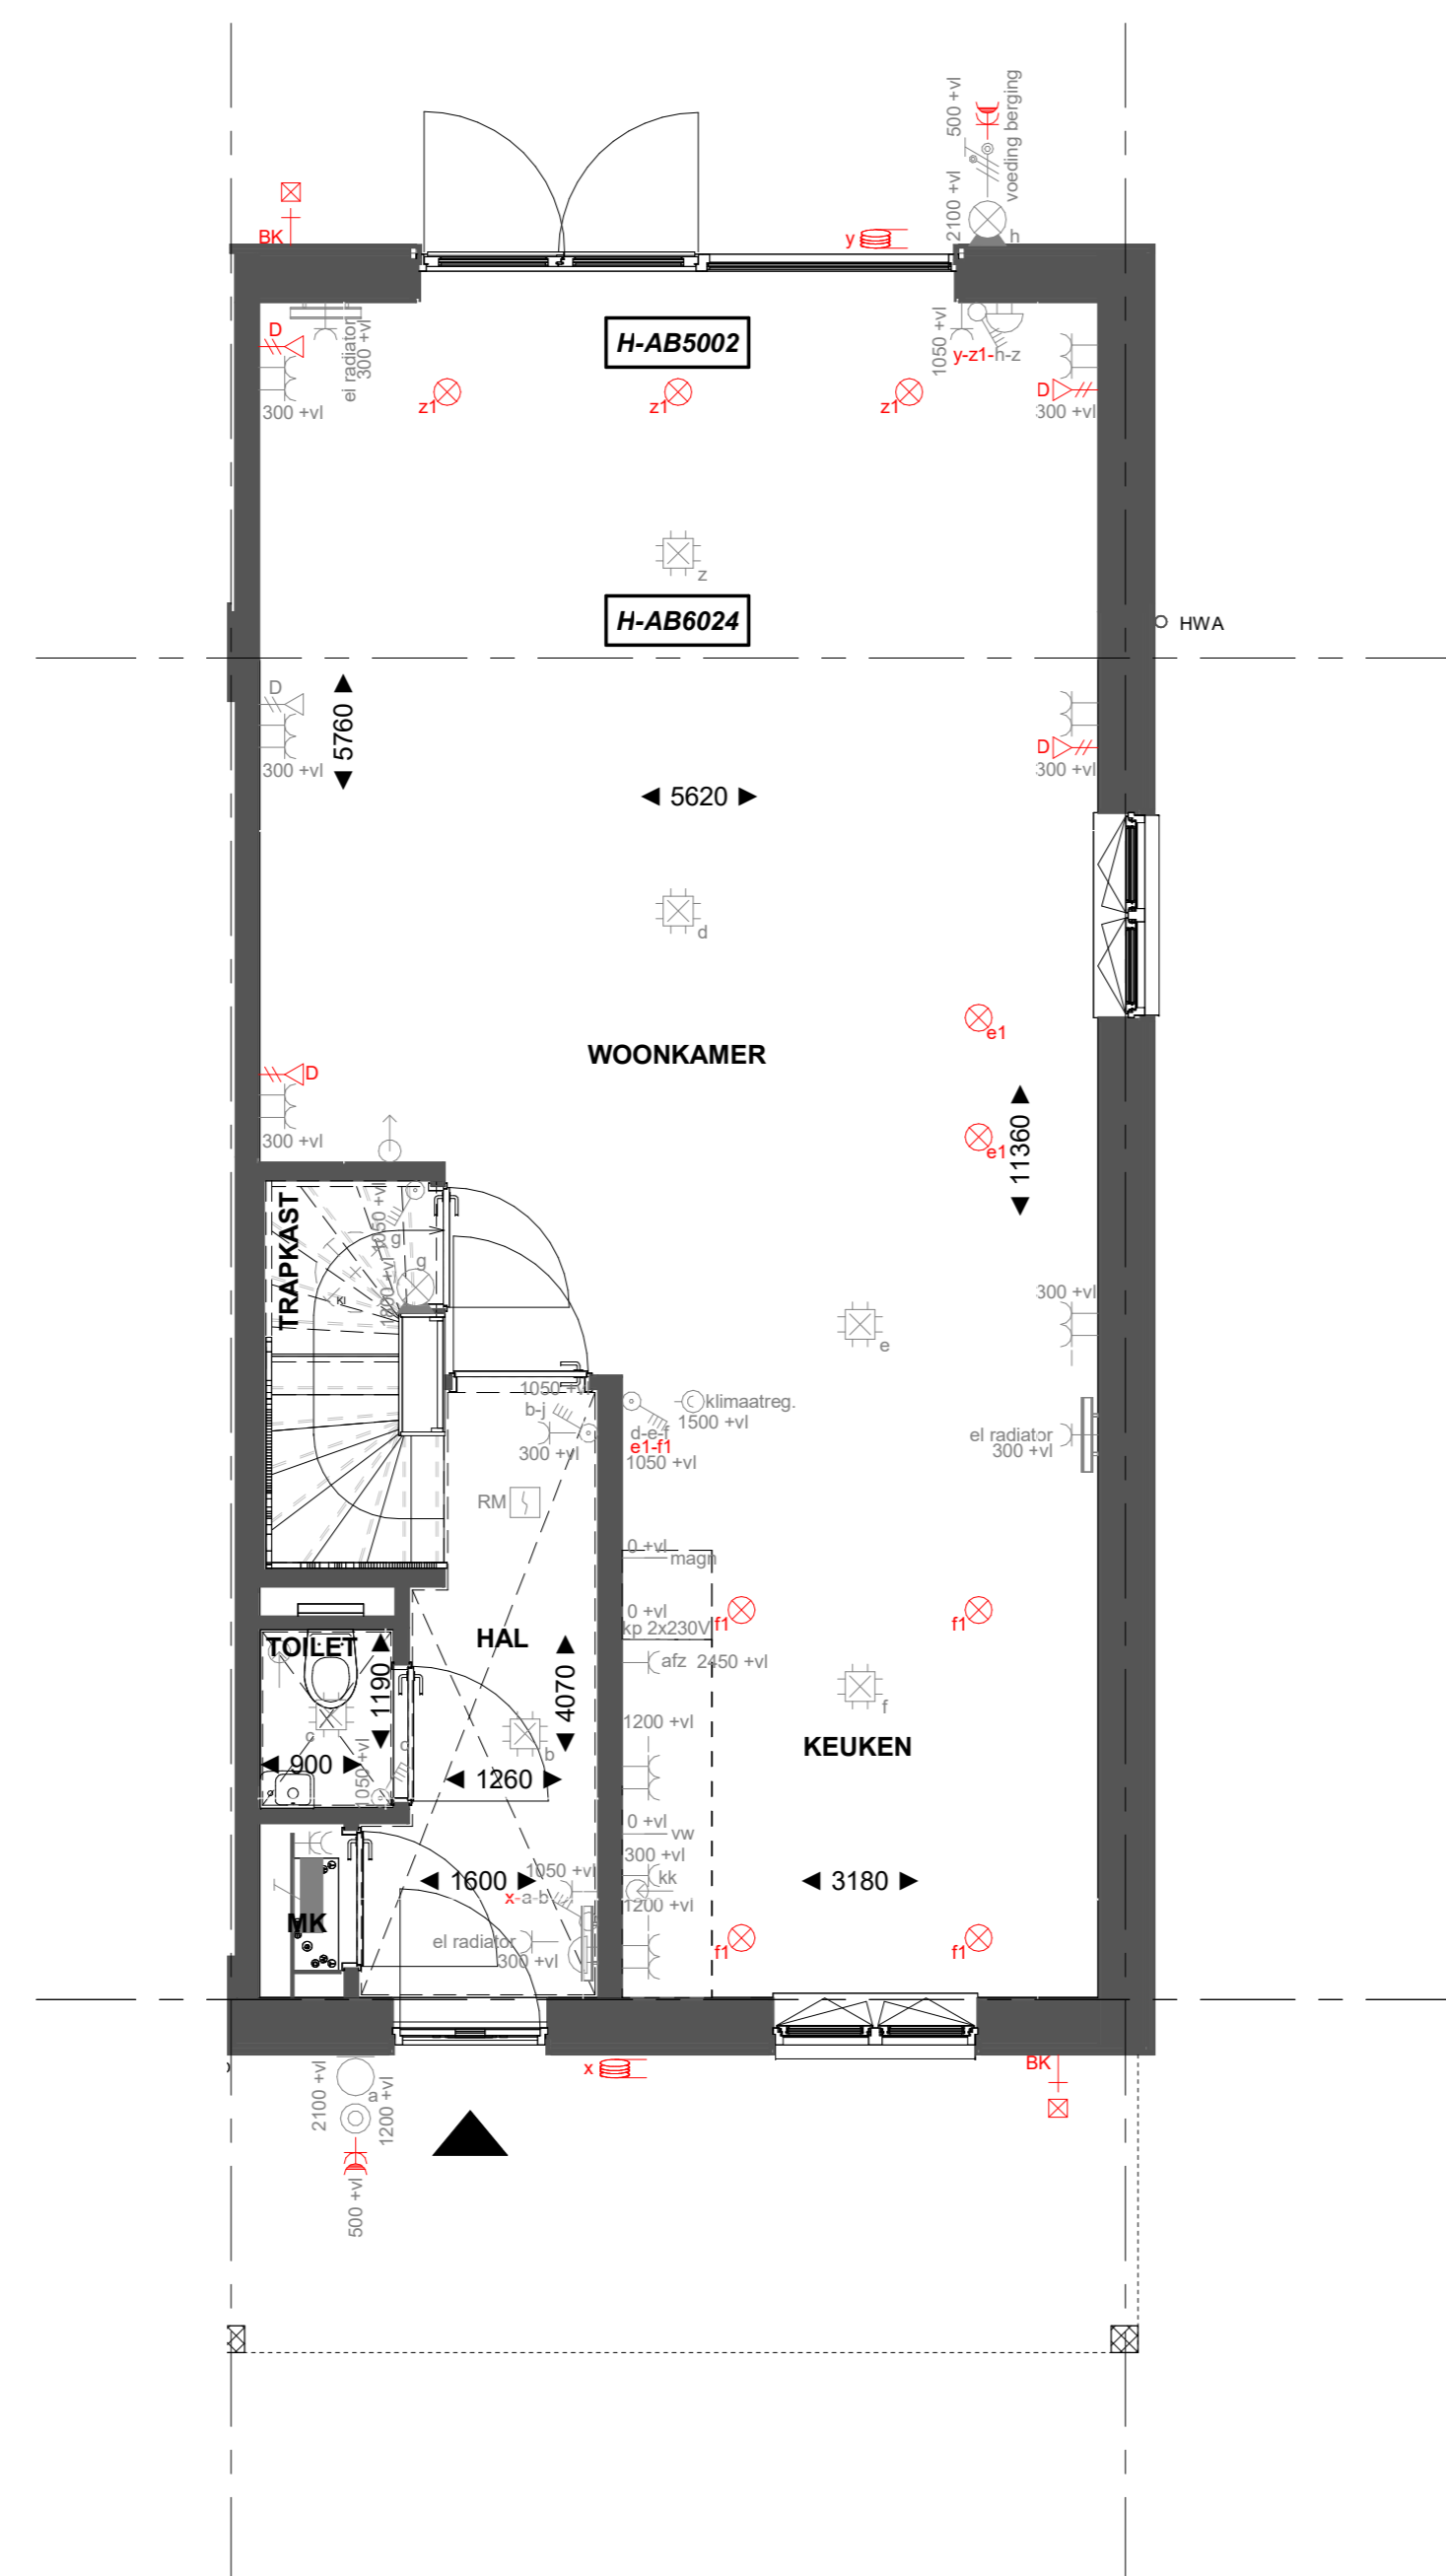


H-AB6024 Aanbouw aan de achterzijde, over de volledige breedte lang 2400mm  
H-AG5002 Achtergevel voorzien van dubbele openslaande deuren en 1 zijlicht

Begane grond

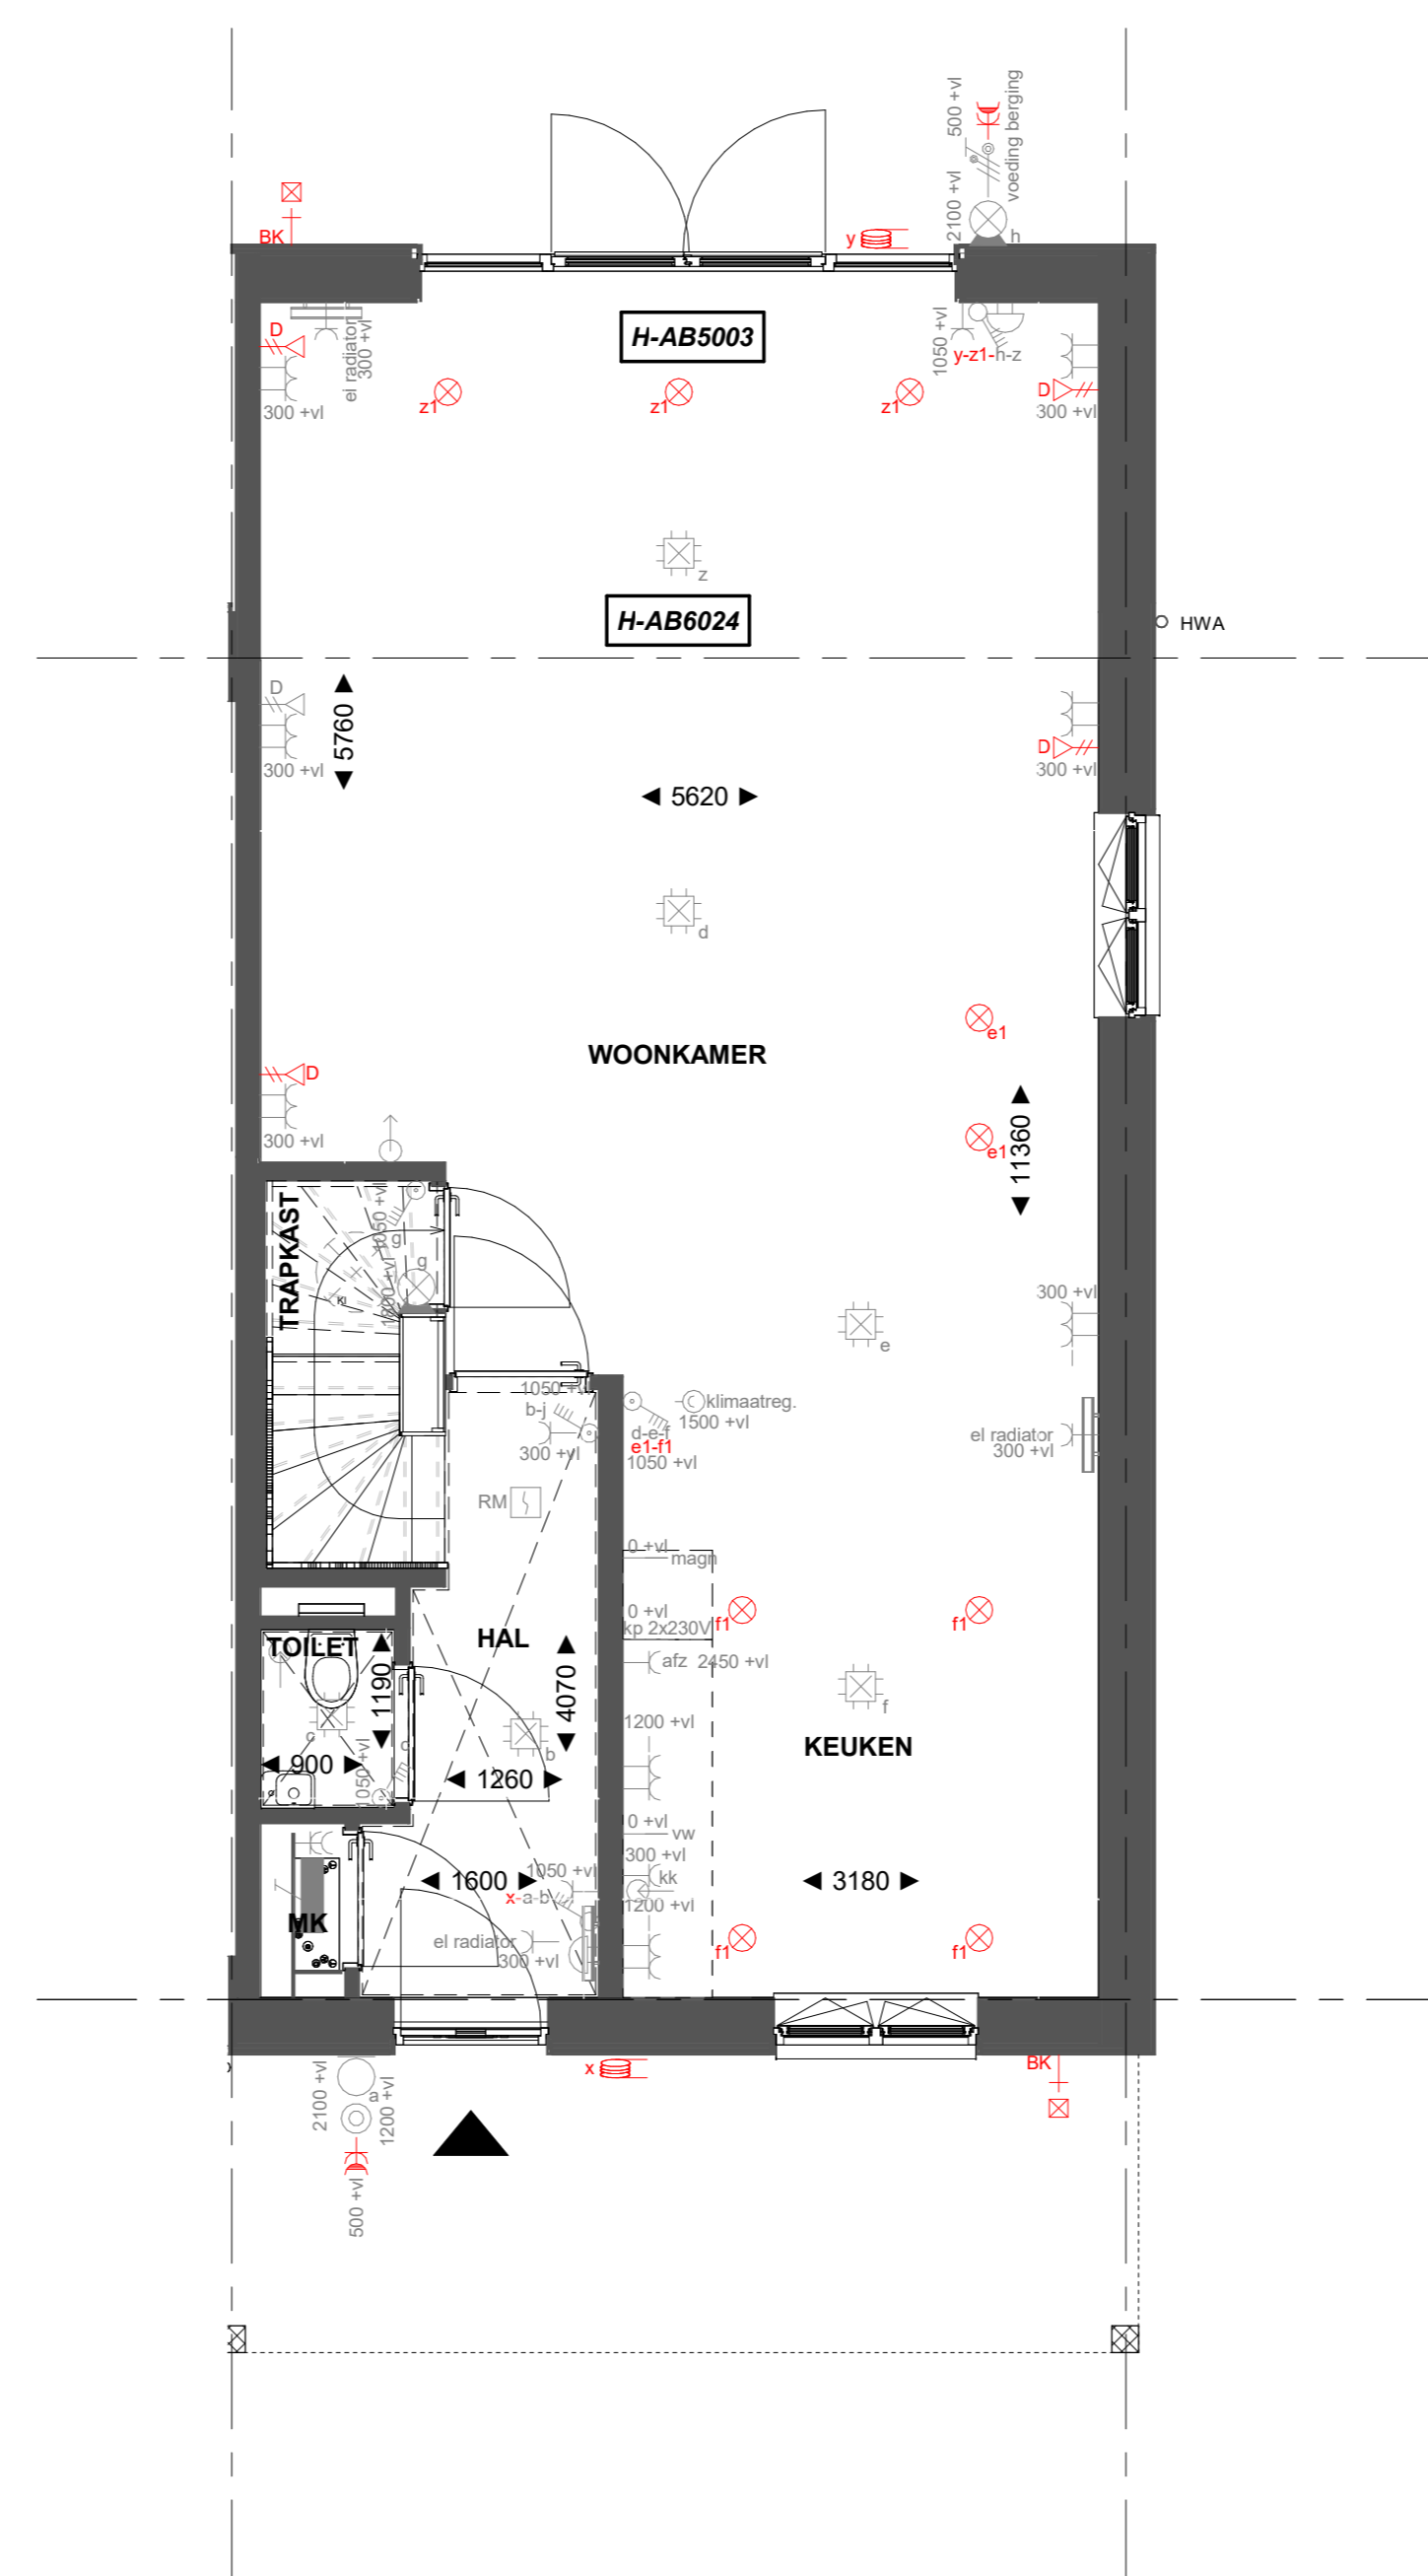

H-AB6024 Aanbouw aan de achterzijde, over de volledige breedte lang 2400mm  
H-AG5003 Achtergevel voorzien van dubbele openslaande deuren en 2 zijlichten

Begane grond

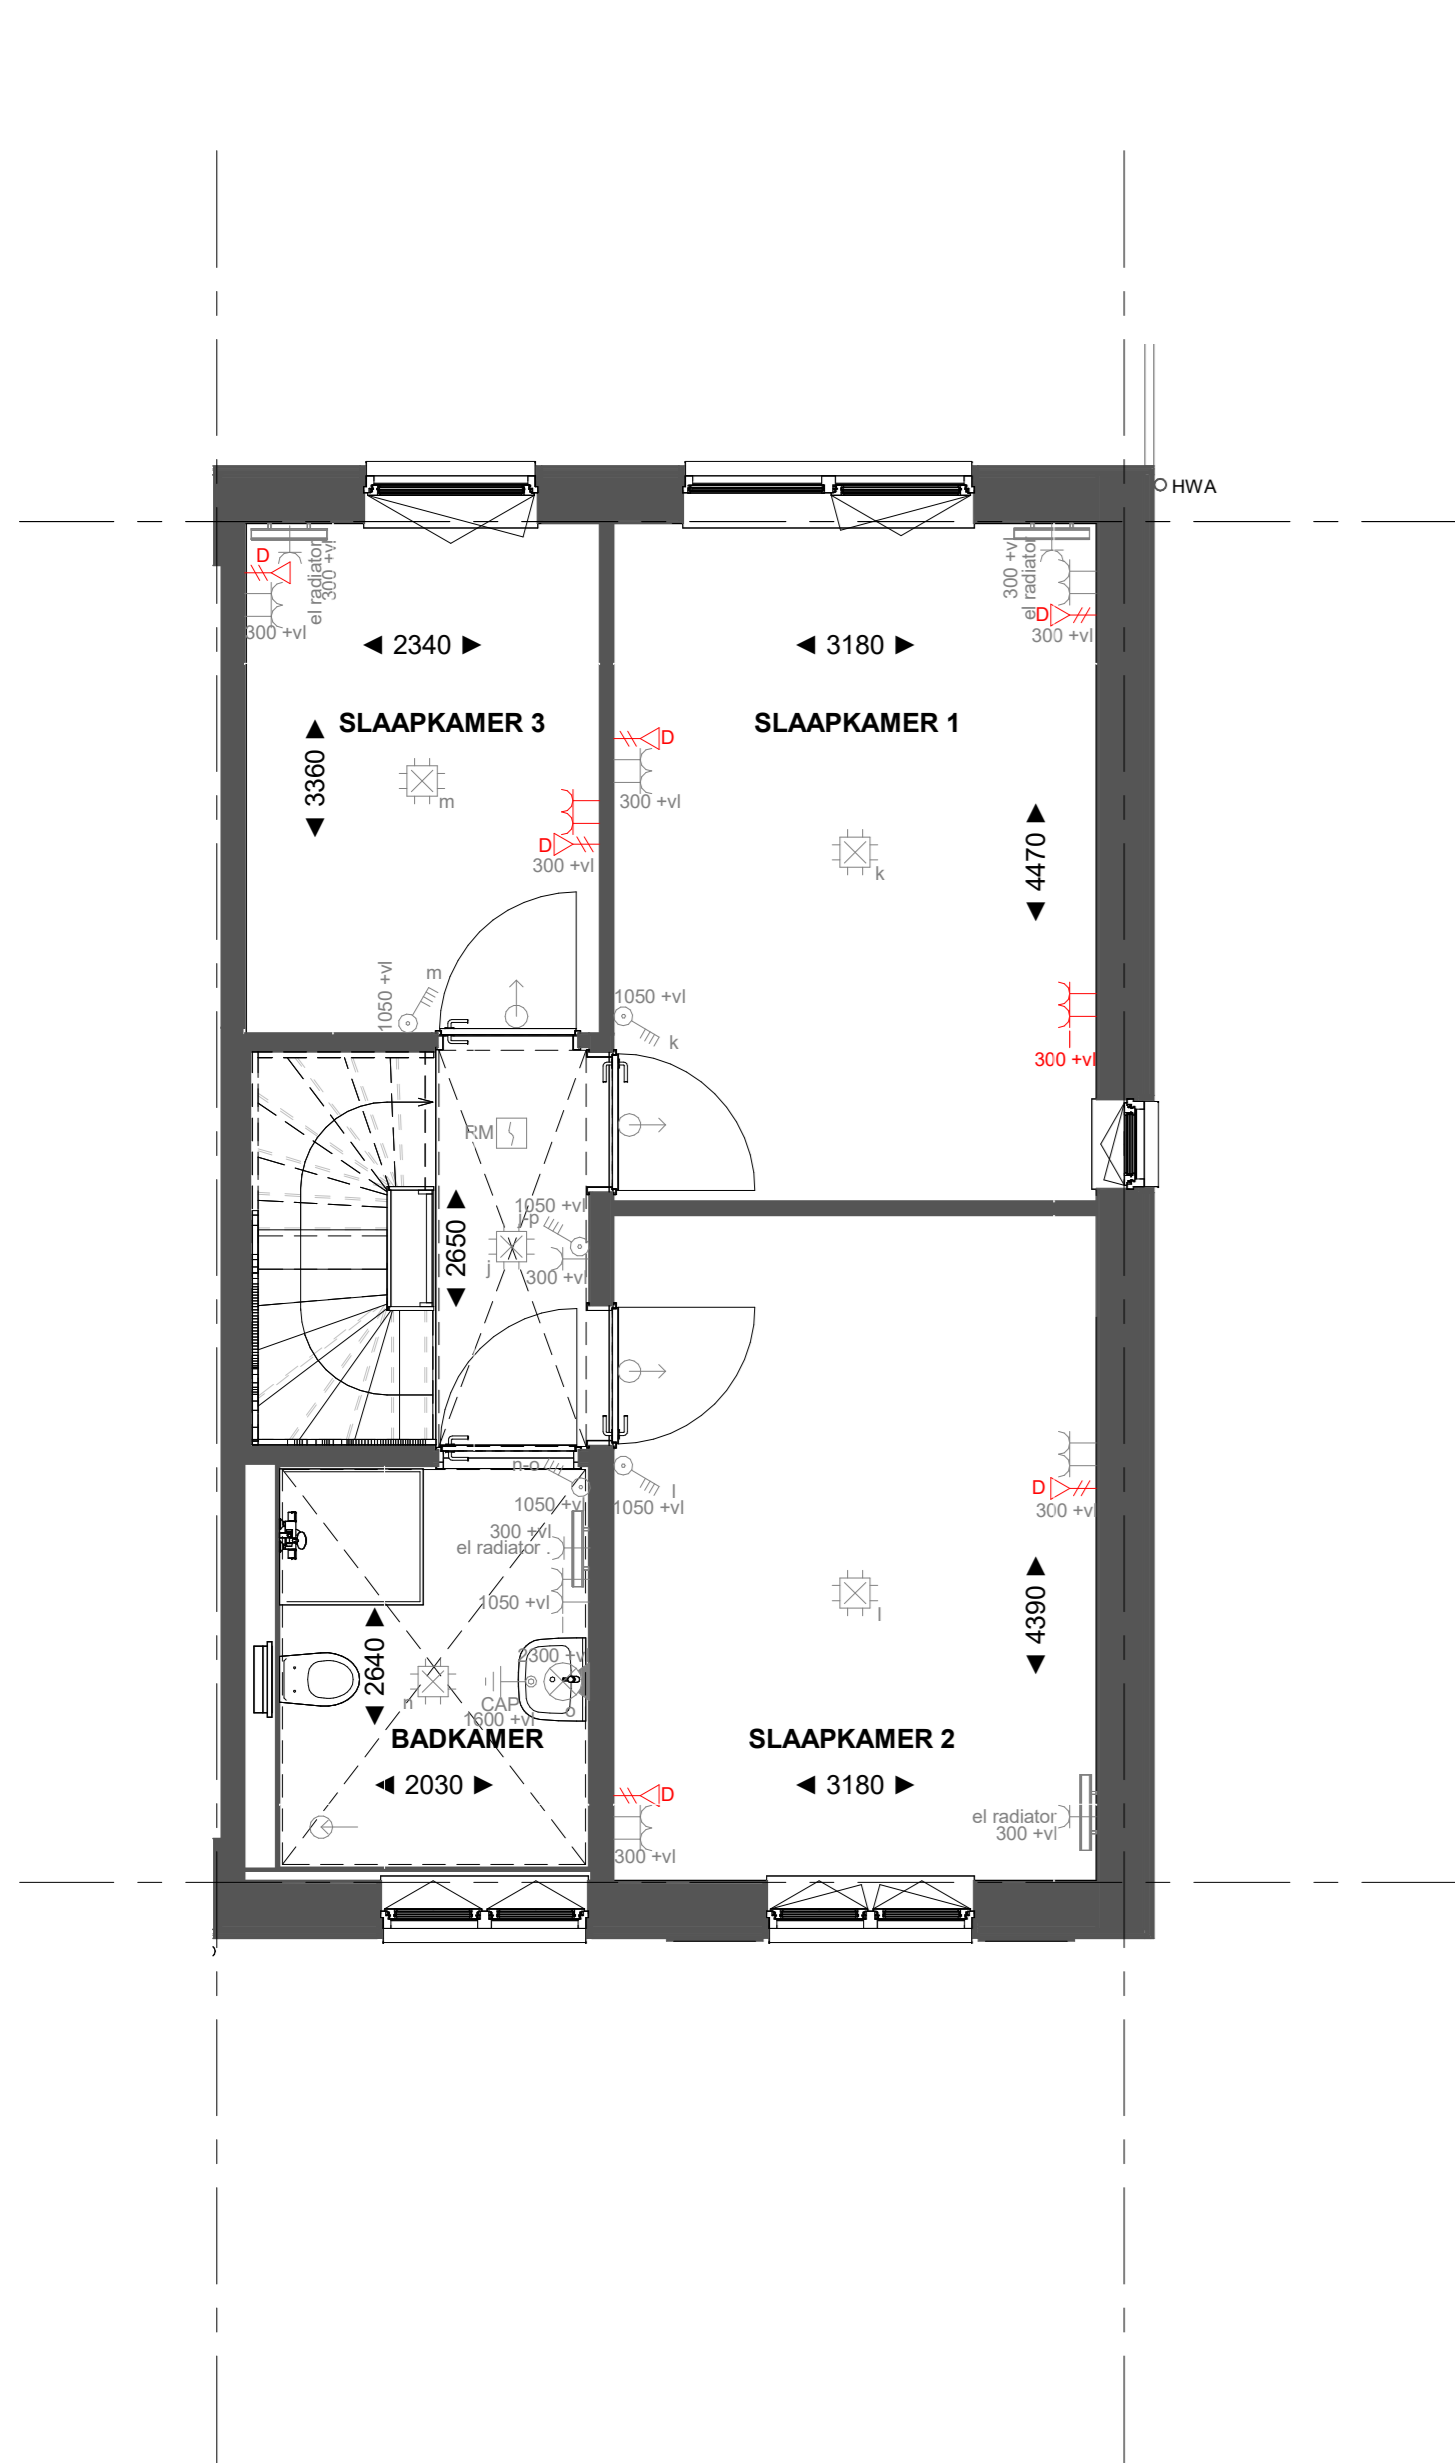


Basis

Eerste verdieping




H-PL0103 Samenvoegen van slaapkamer 1 en 3, deur slaapkamer 3 blijft gehandhaafd  
H-PL0105 Verplaatsen binnenwand circa 500mm

Eerste verdieping

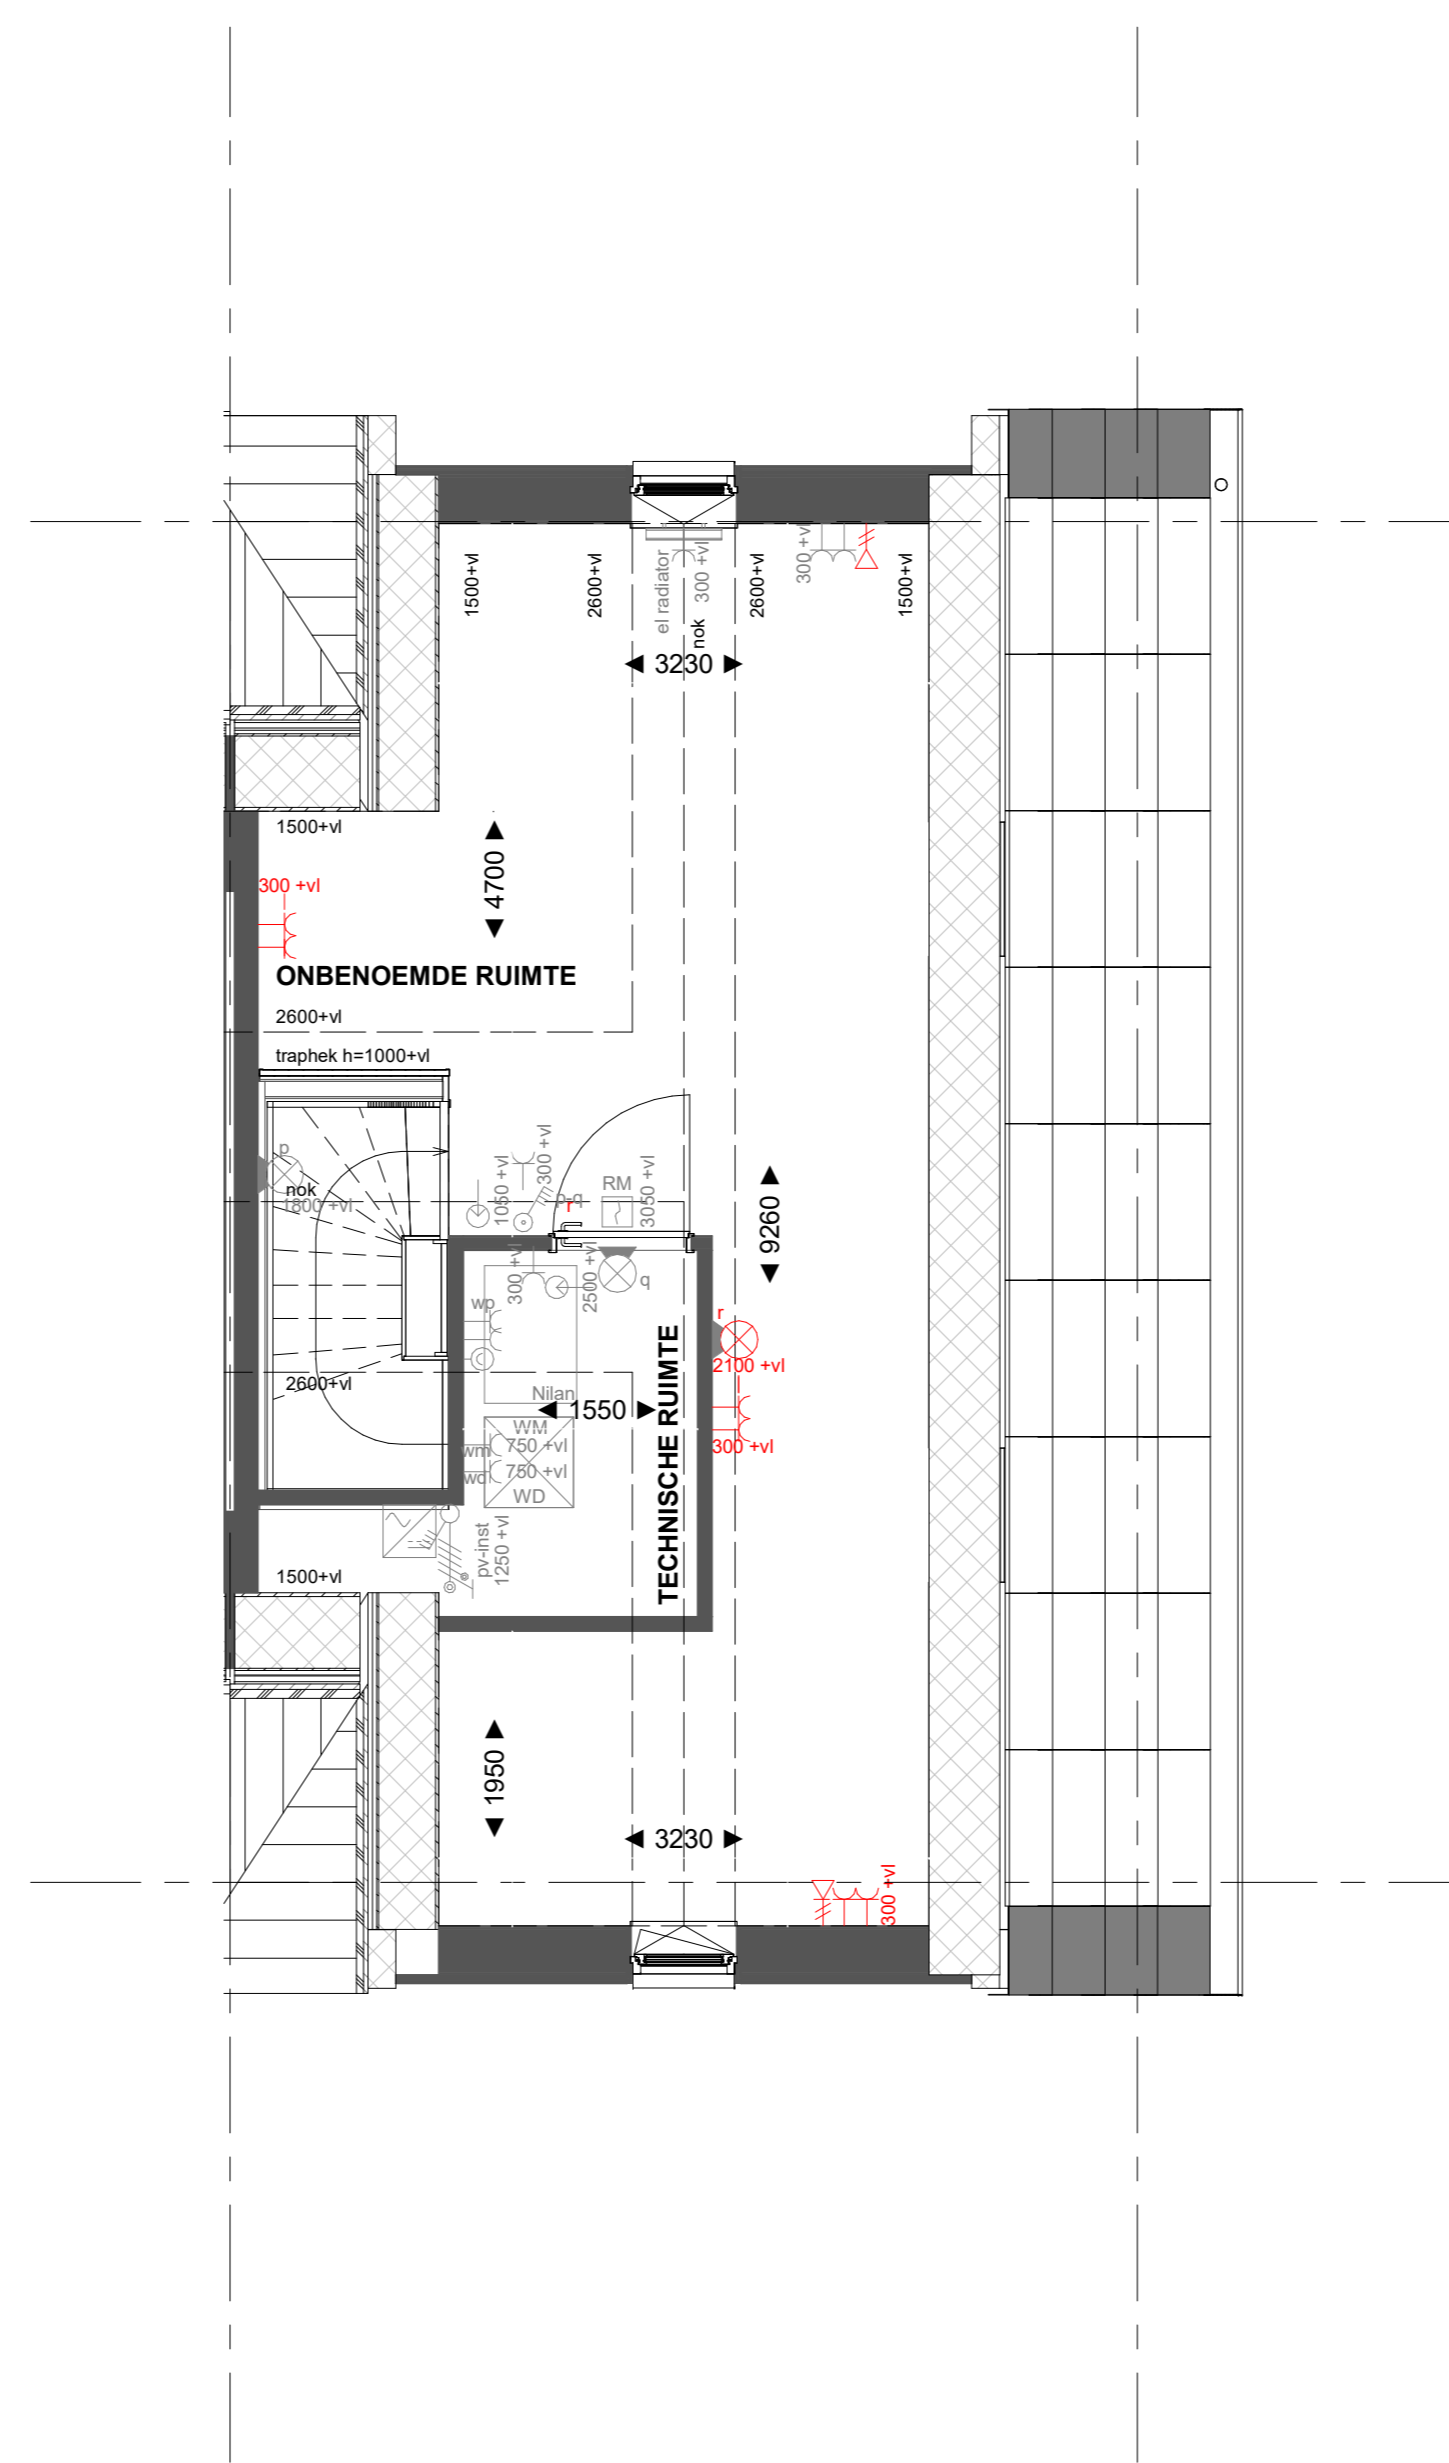

Basis

Tweede verdieping

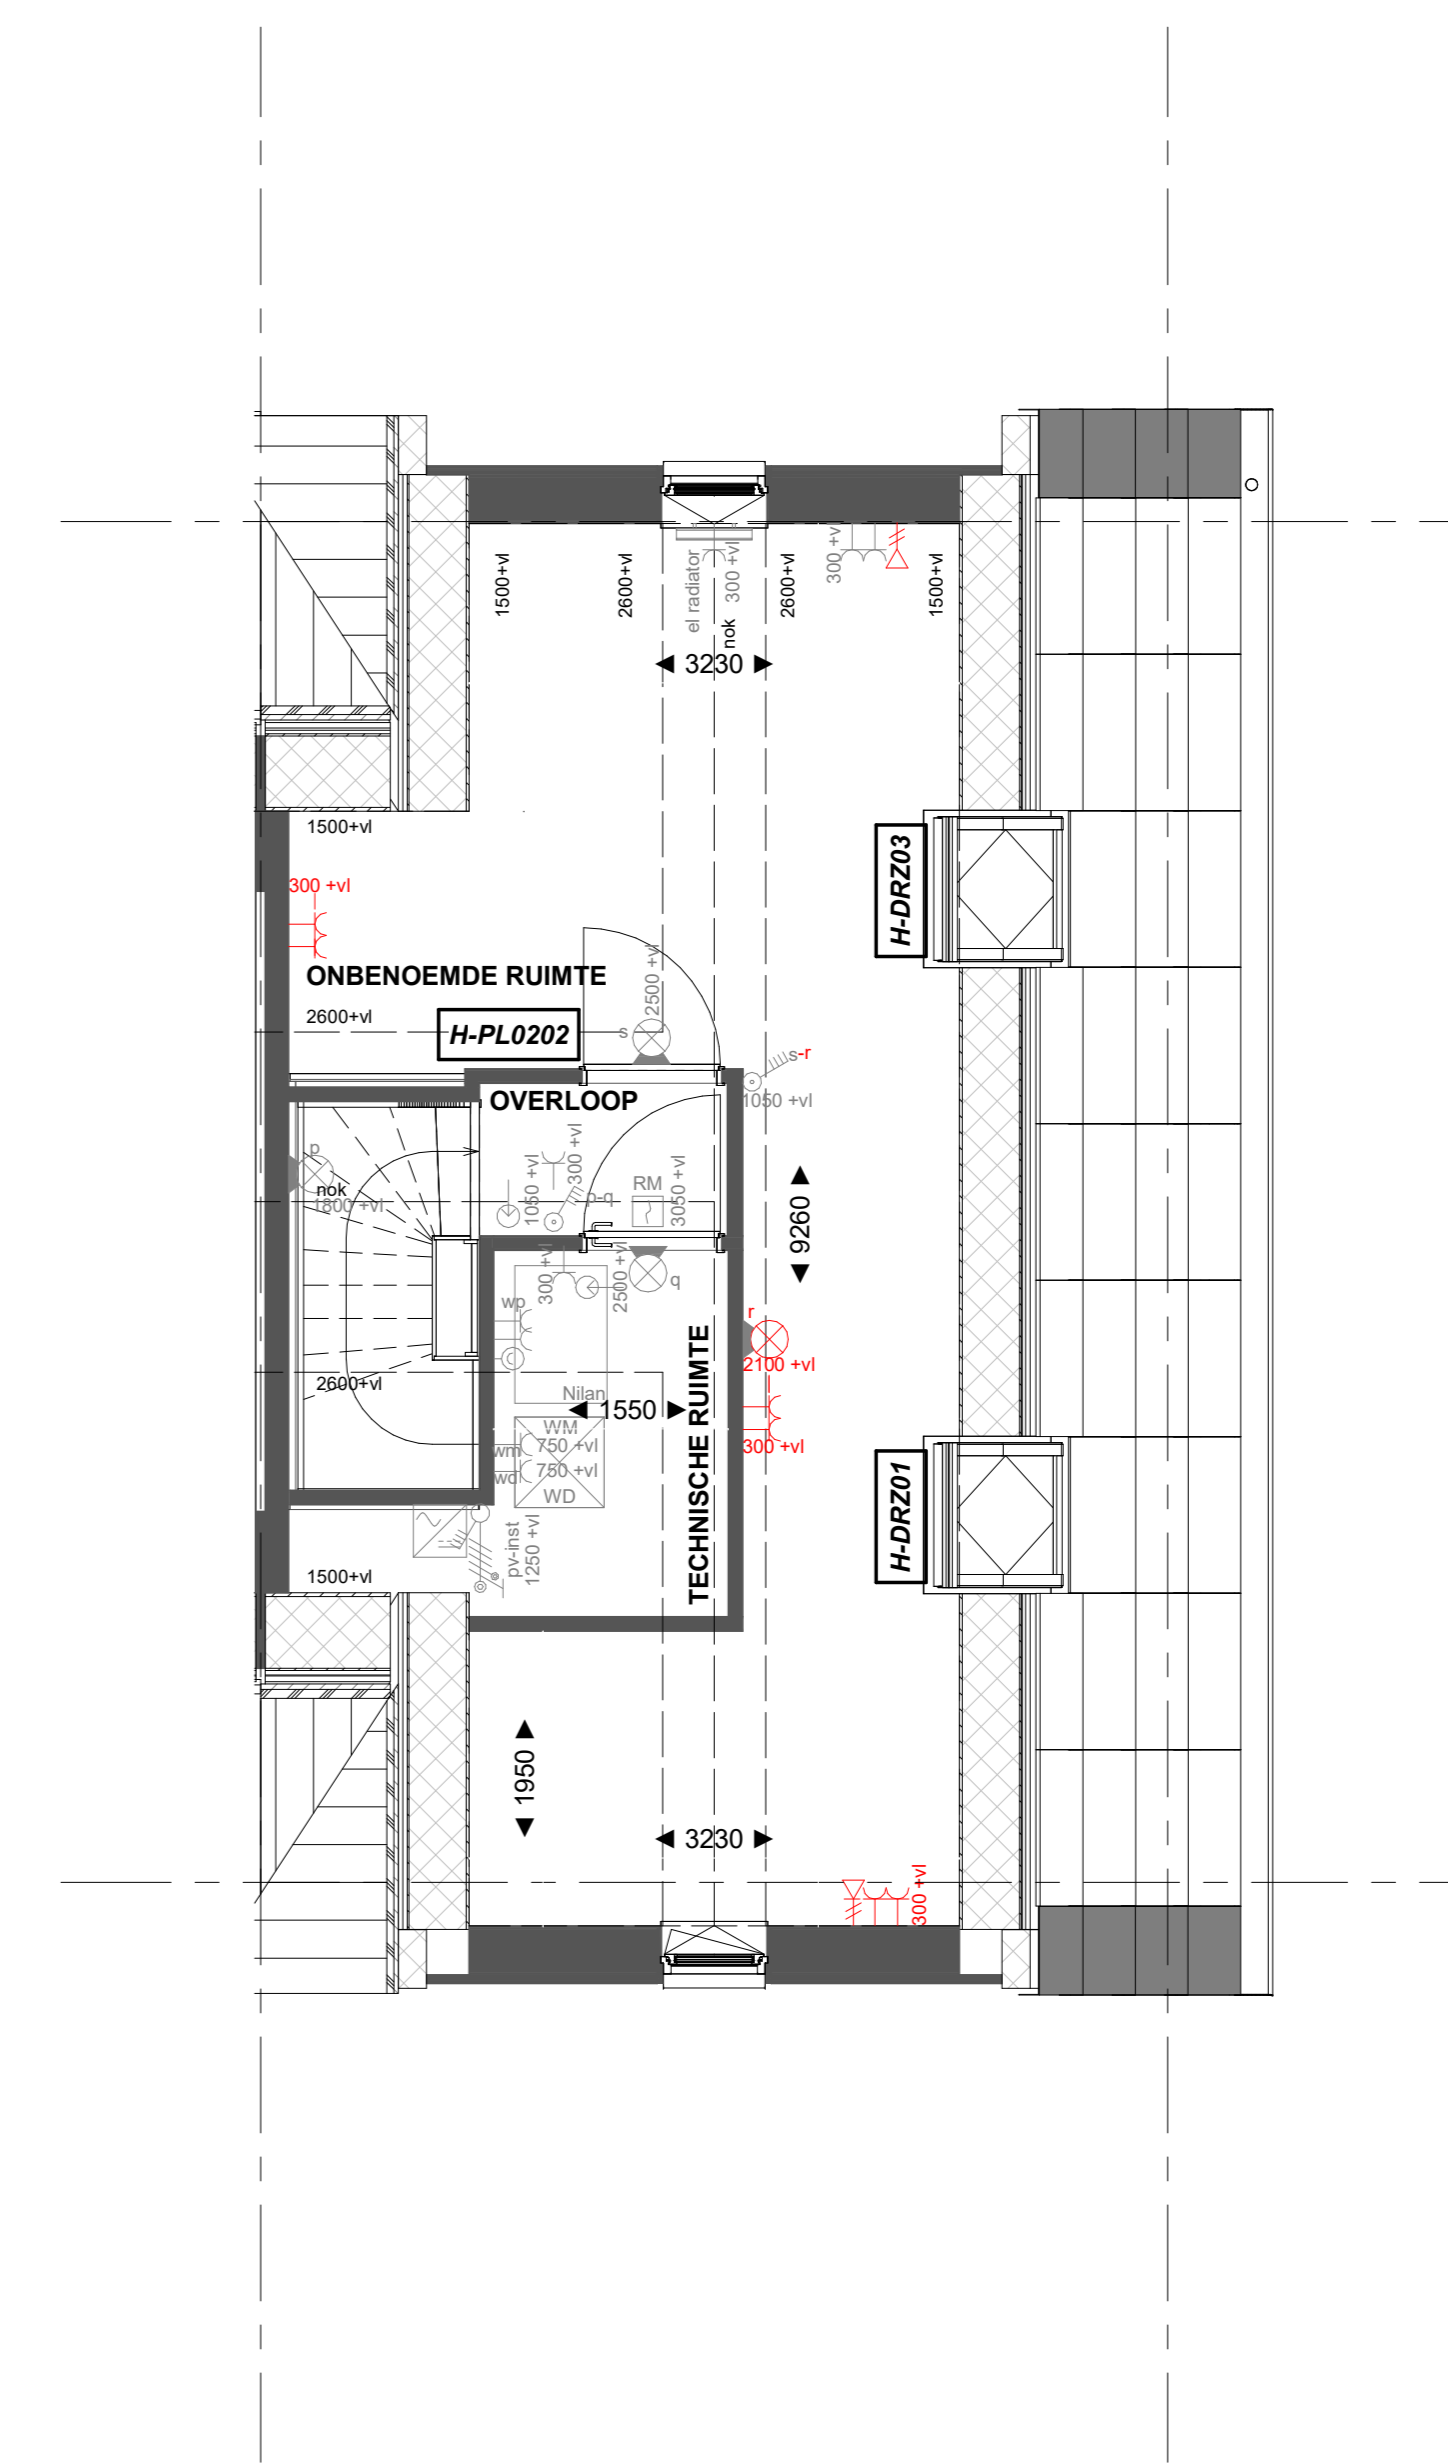

H-DRZ01 Dakraam zijgevel 01  
H-DRZ03 Dakraam zijgevel 03  
H-PL0202 Tweede verdieping met overloop

Tweede verdieping

heijmans

VIBES BUILDING ENGINEERS

Reaching the top together

PROJECT  
Borg & Buiten Fase 2 - 60 woningen Culemborg  
OPDRACHTGEVER  
Heijmans  
FASE  
Verkoop  
OMSCHRIJVING  
plattegronden 6000

GETEKEND DATUM | GEWIJZIGD DATUM | AFMETING SCHAAI | 22656  
NER | 16-11-2023 | AD | 1:50

KO-Hxx-6.0