



Basis

Voorgevel




H-DRV02 Dakraam voorgevel

Voorgevel




H-DRZ01 Dakraam zijgevel 01
H-DRZ03 Dakraam zijgevel 03

Rechtergevel

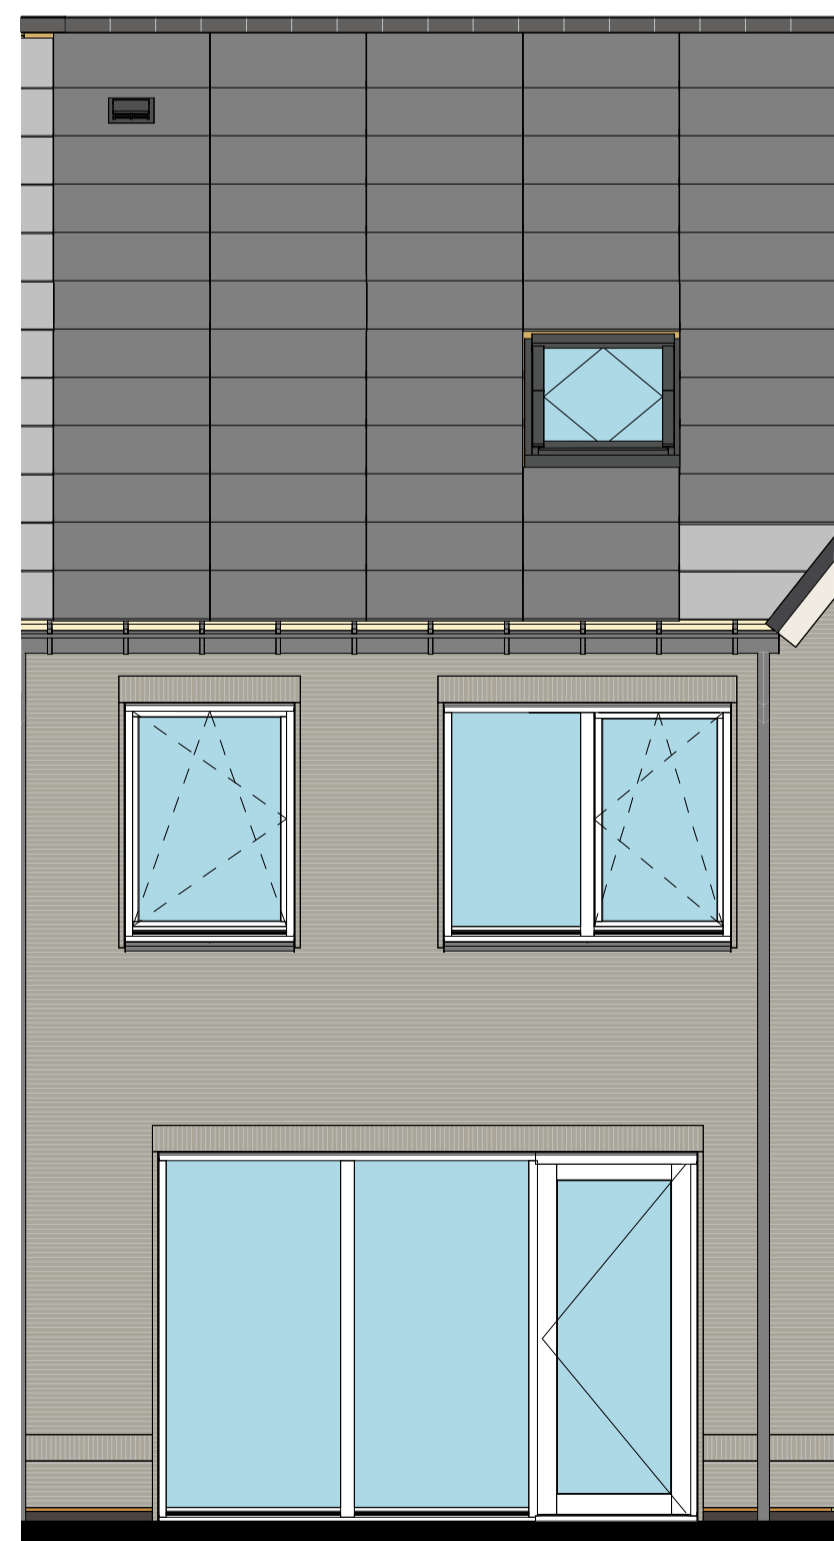

Basis

Achtergevel

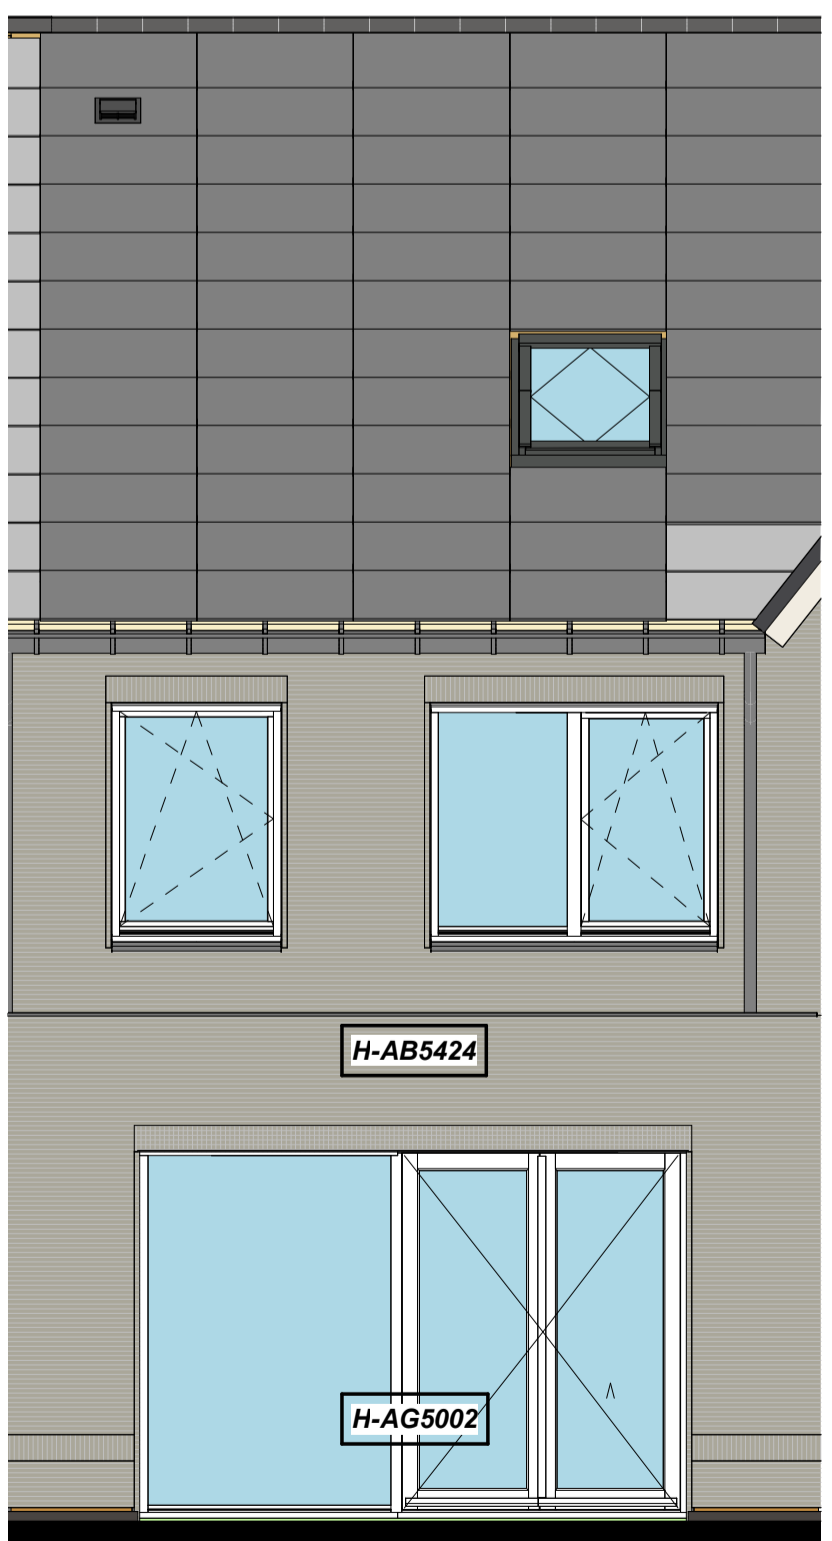

H-AB5424 Aanbouw aan de achterzijde, over de volledige breedte lang 2400mm
H-AG5002 Achtergevel voorzien van dubbele openslaande deuren en 1 zijlicht

Achtergevel



H-AB5424 Aanbouw aan de achterzijde, over de volledige breedte lang 2400mm
H-AG5003 Achtergevel voorzien van dubbele openslaande deuren en 2 zijlichten
H-DRA03 Dakraam achtergevel

Achtergevel

Renvooi Bouwkundig

	kapconstructie		HWA	Hemelwaterafvoer
	verlaagd plafond 2450 + vl		X-roof paneel	
	douchehoek		X-roof paspaneel	
	hoekfontein		Entree symbool	
	wastafel			
	WM = opstelplaats wasmachine			
	WD = opstelplaats wasdroger			

*maatvoering op de tweede verdieping onder het schuine dak, is gemeten vanaf 1500+vl.




Reaching the top together

PROJECT
Borg & Buiten Fase 2 - 60 woningen Culemborg
OPDRACHTGEVER
Heijmans
FASE
Verkoop
OMSCHRIJVING
aanzichten 5400

GETEKEND DATUM | GEWIJZIGD DATUM | AFMETING SCHAAL | 22656
NEK 16-11-2023 | A1 1 : 50


KO-Axx-5.4

Zijkantweg 55
7418 JH Doornik
T: +31 (0)575 64 00 34
E: info@heijmans.nl
W: www.heijmans.nl

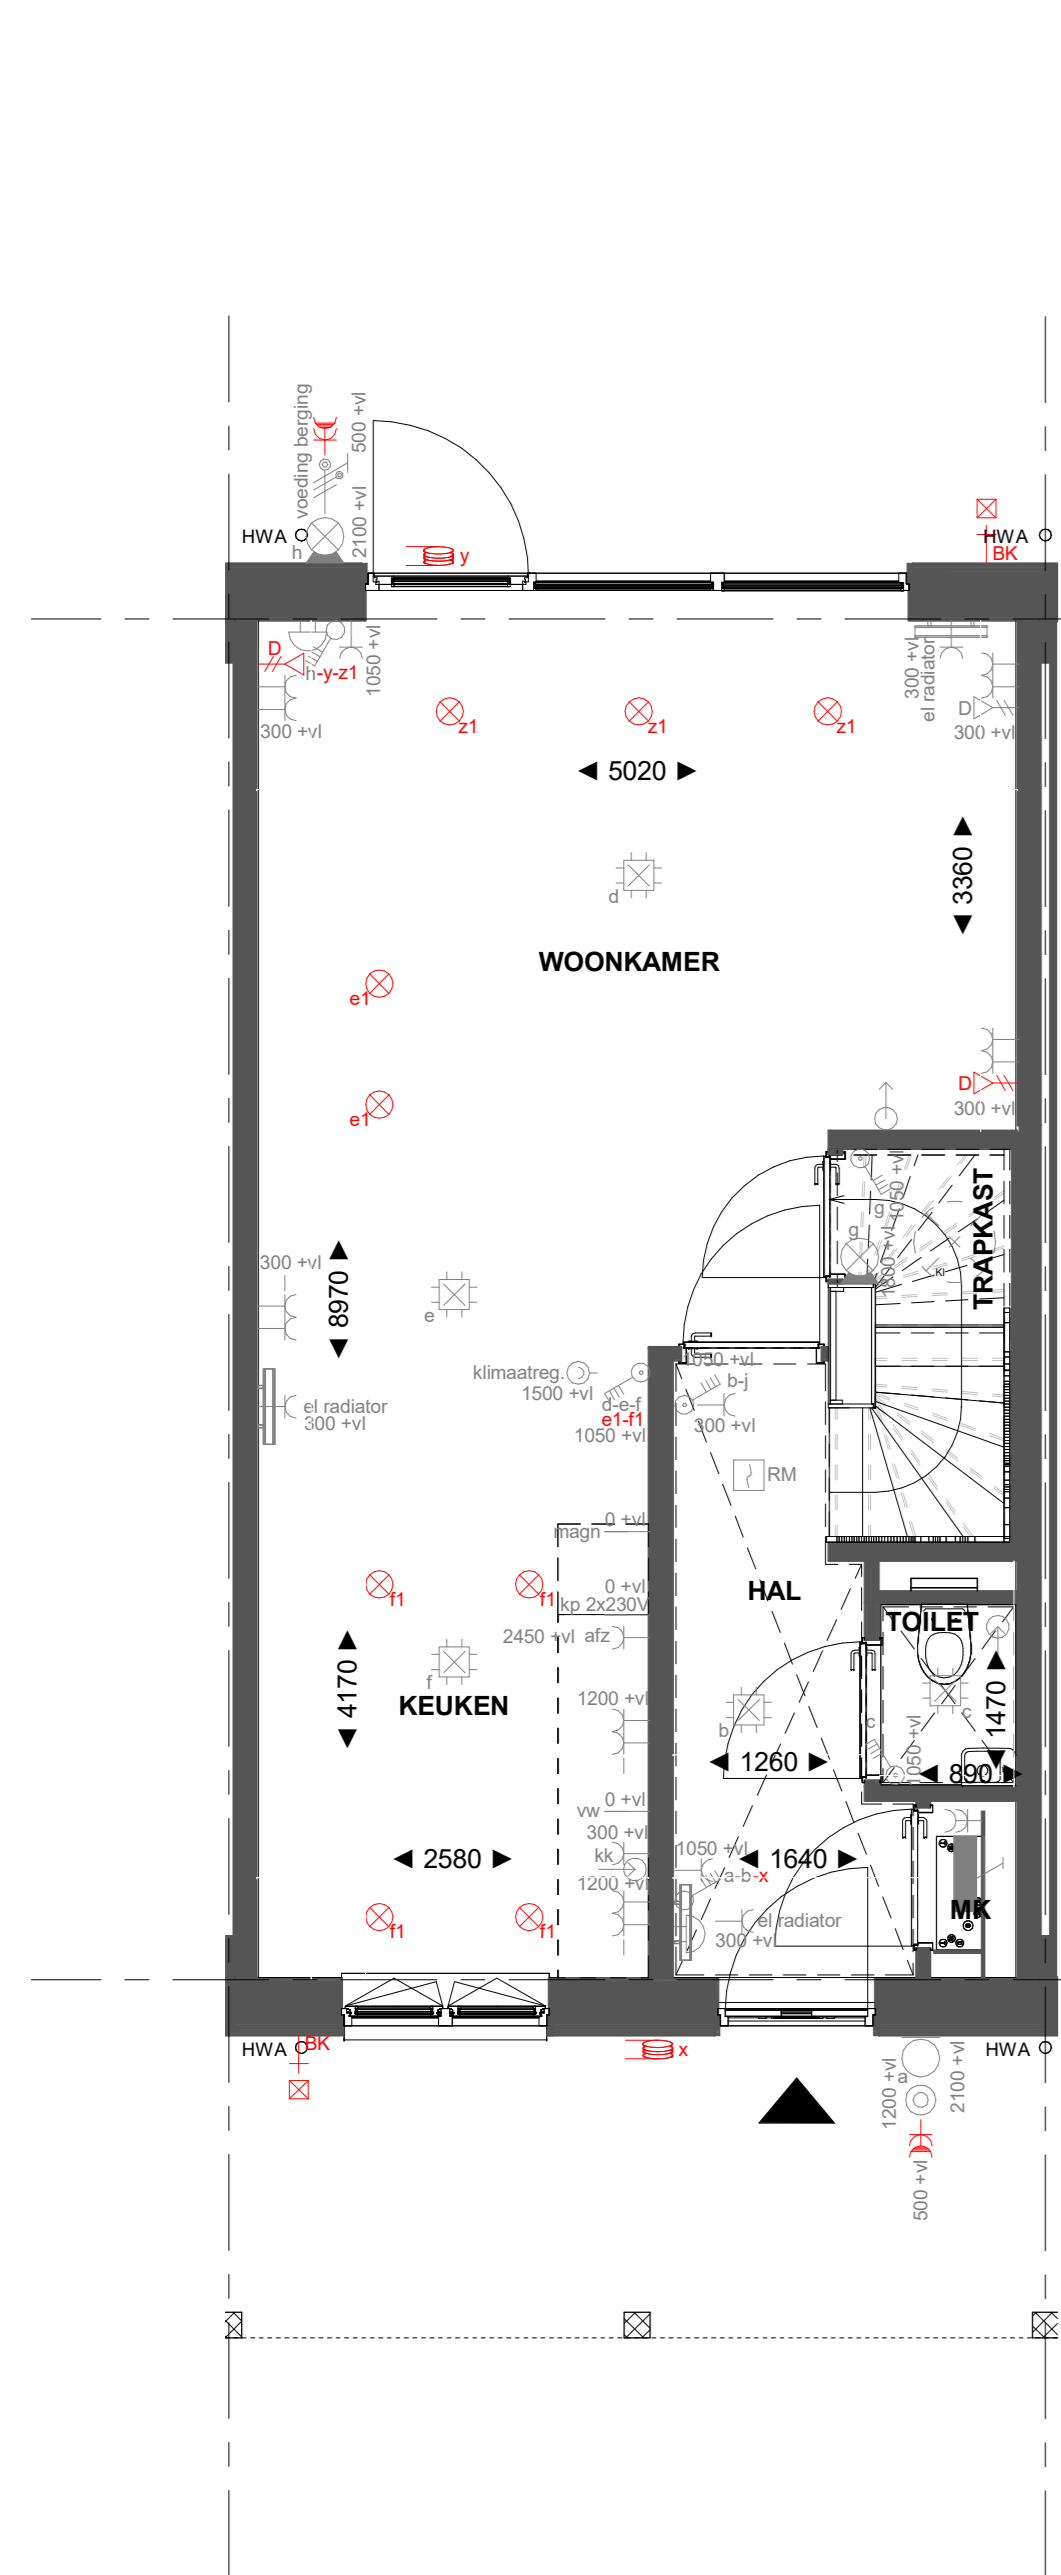


Basis

Begane grond

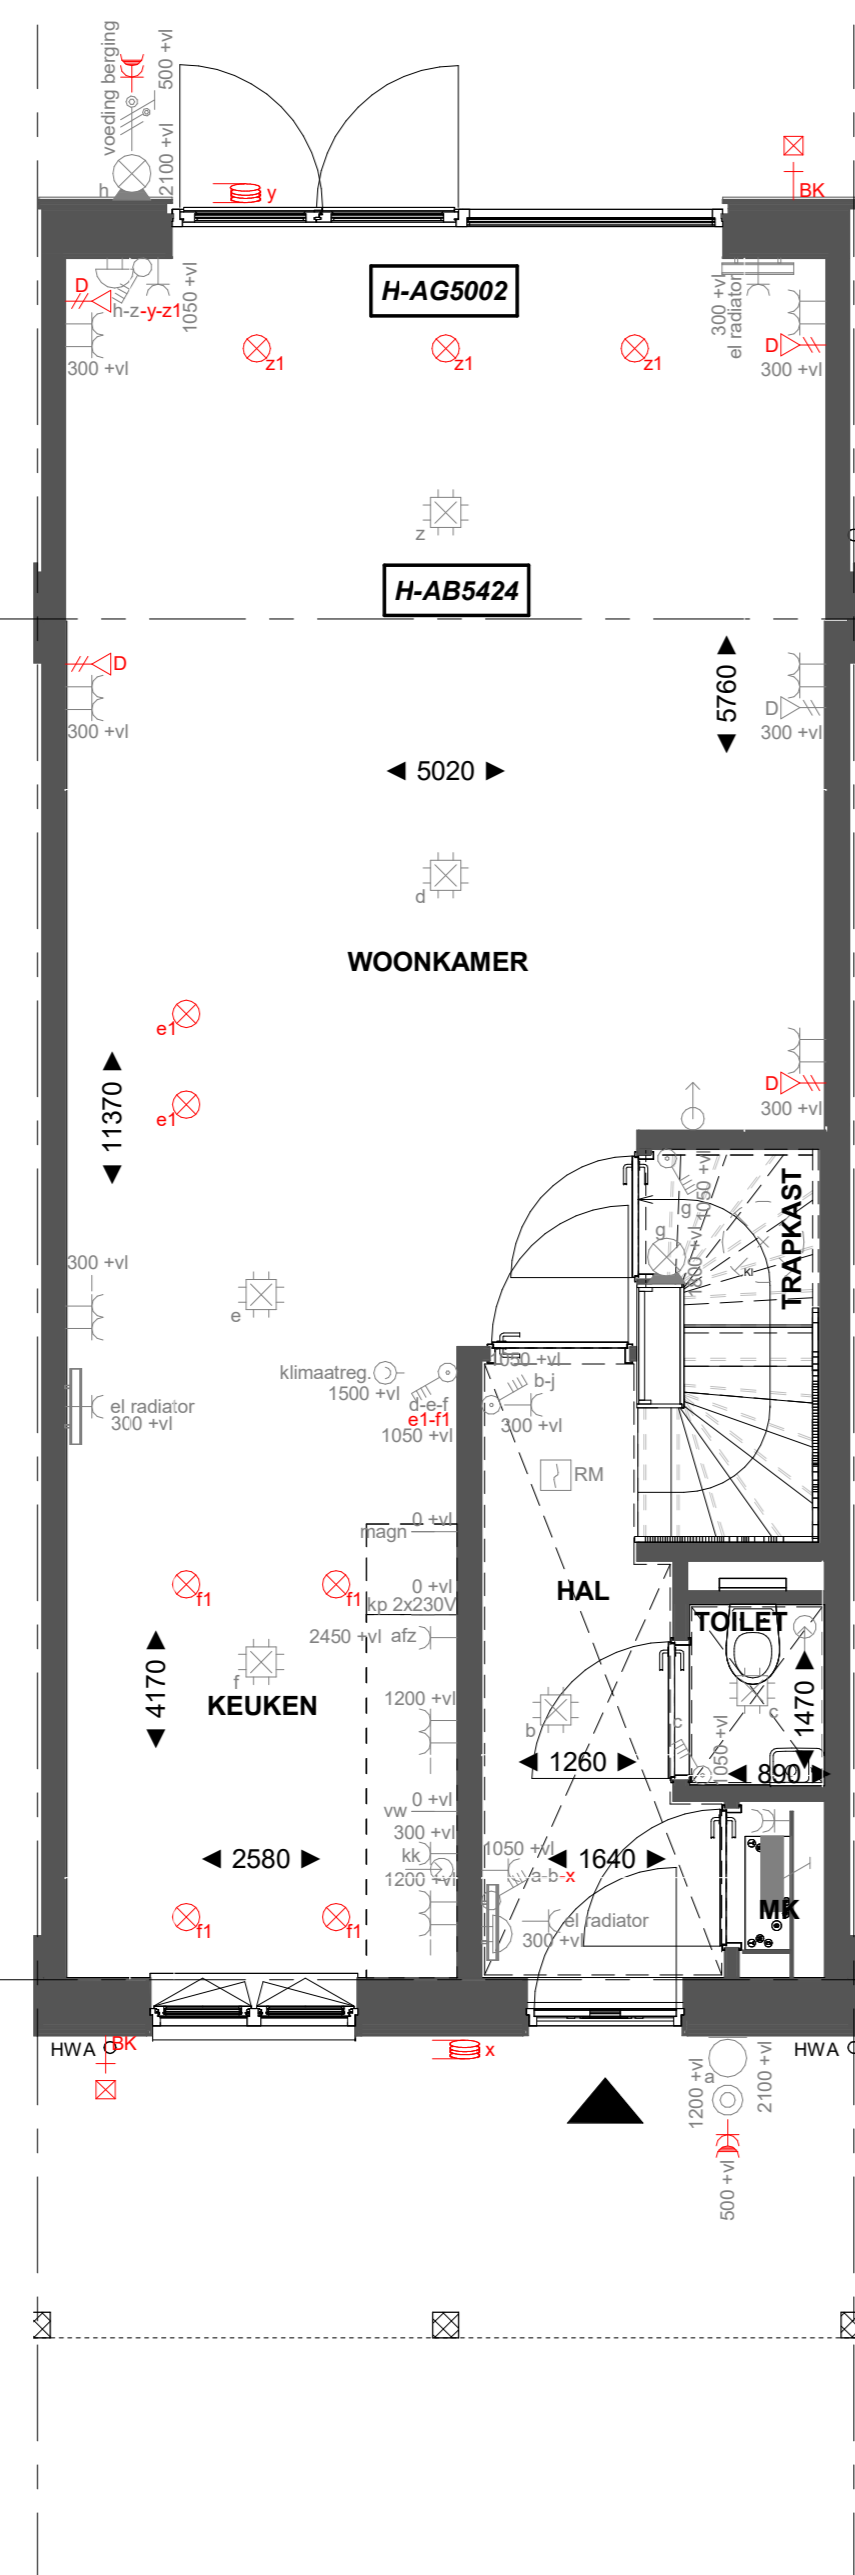


H-AB5424 Aanbouw aan de achterzijde, over de volledige breedte lang 2400mm
H-AG5002 Achtergevel voorzien van dubbele openslaande deuren en 1 zijlicht

Begane grond

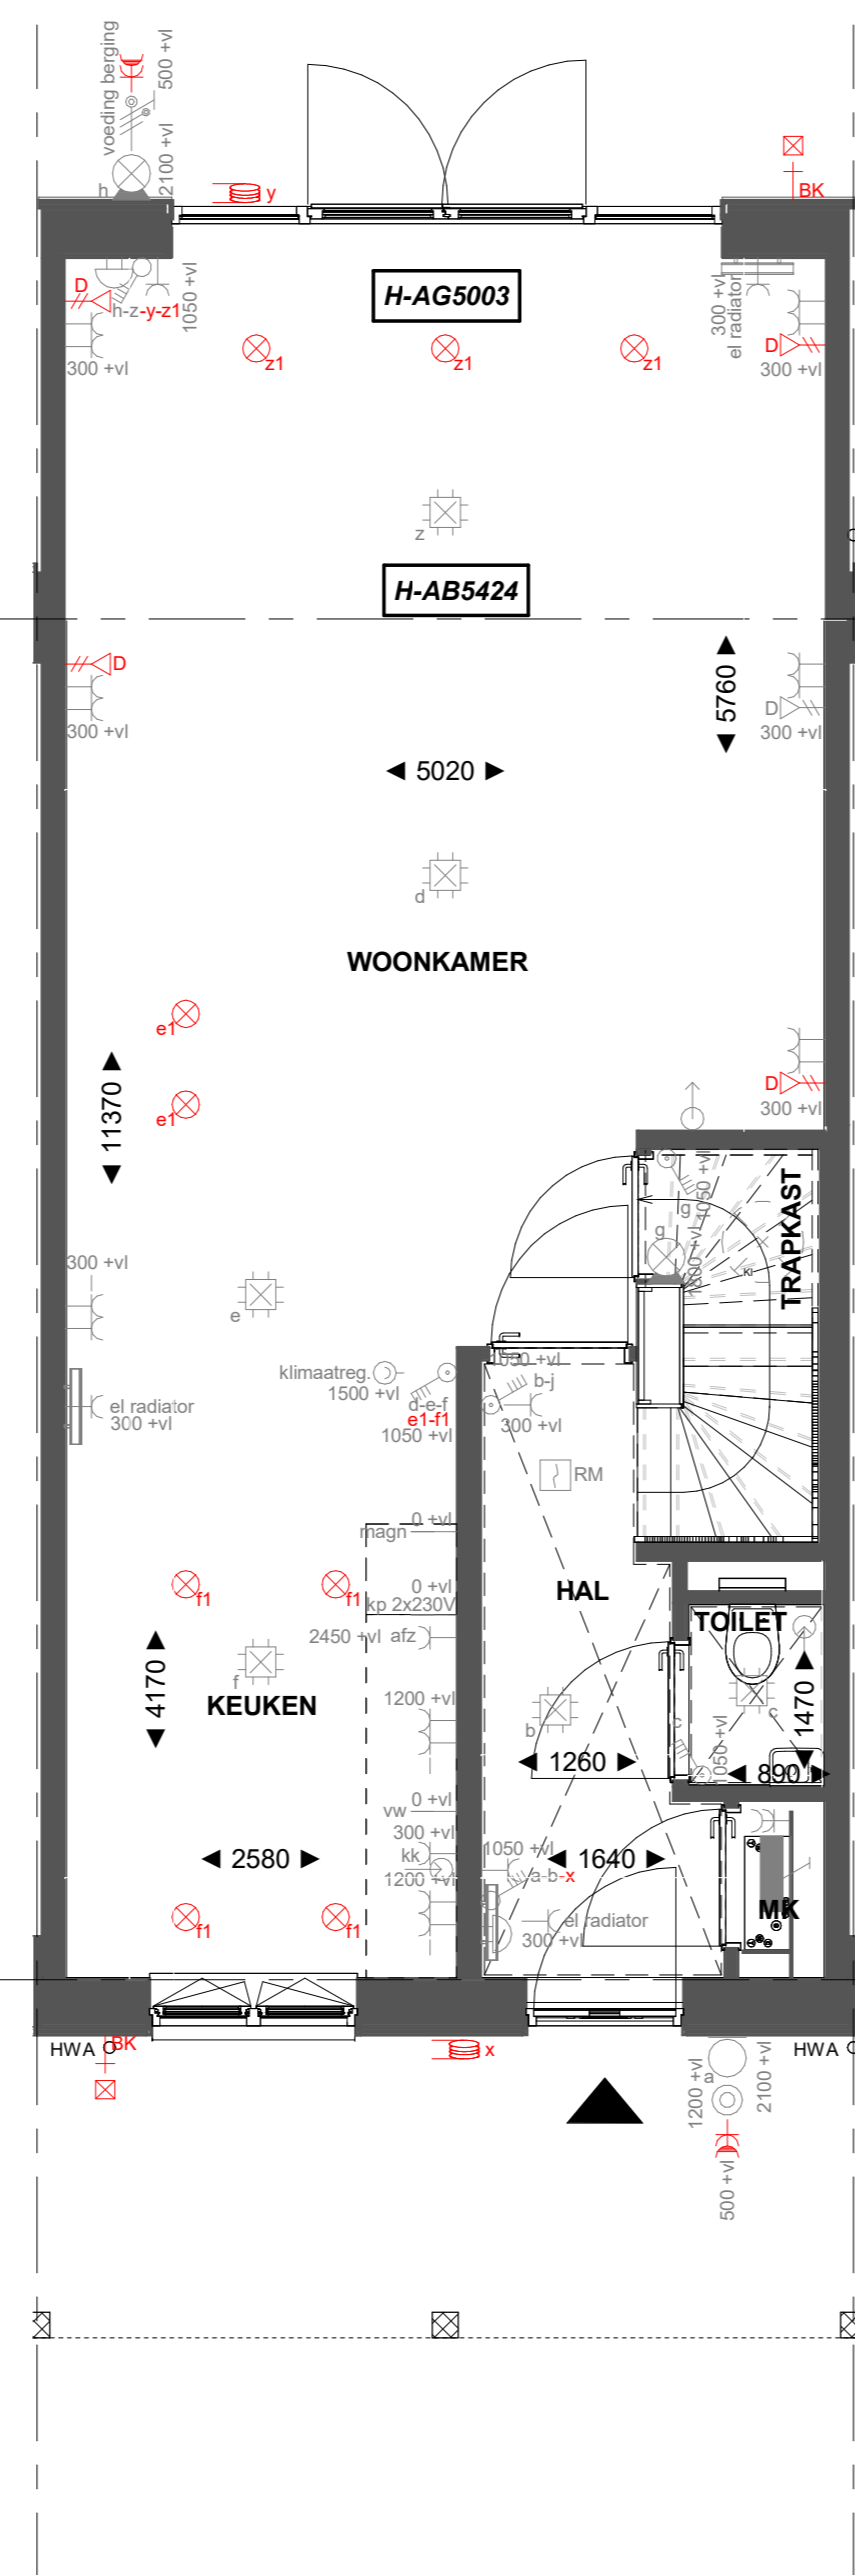


H-AB5424 Aanbouw aan de achterzijde, over de volledige breedte lang 2400mm
H-AG5003 Achtergevel voorzien van dubbele openslaande deuren en 2 zijlichten

Begane grond

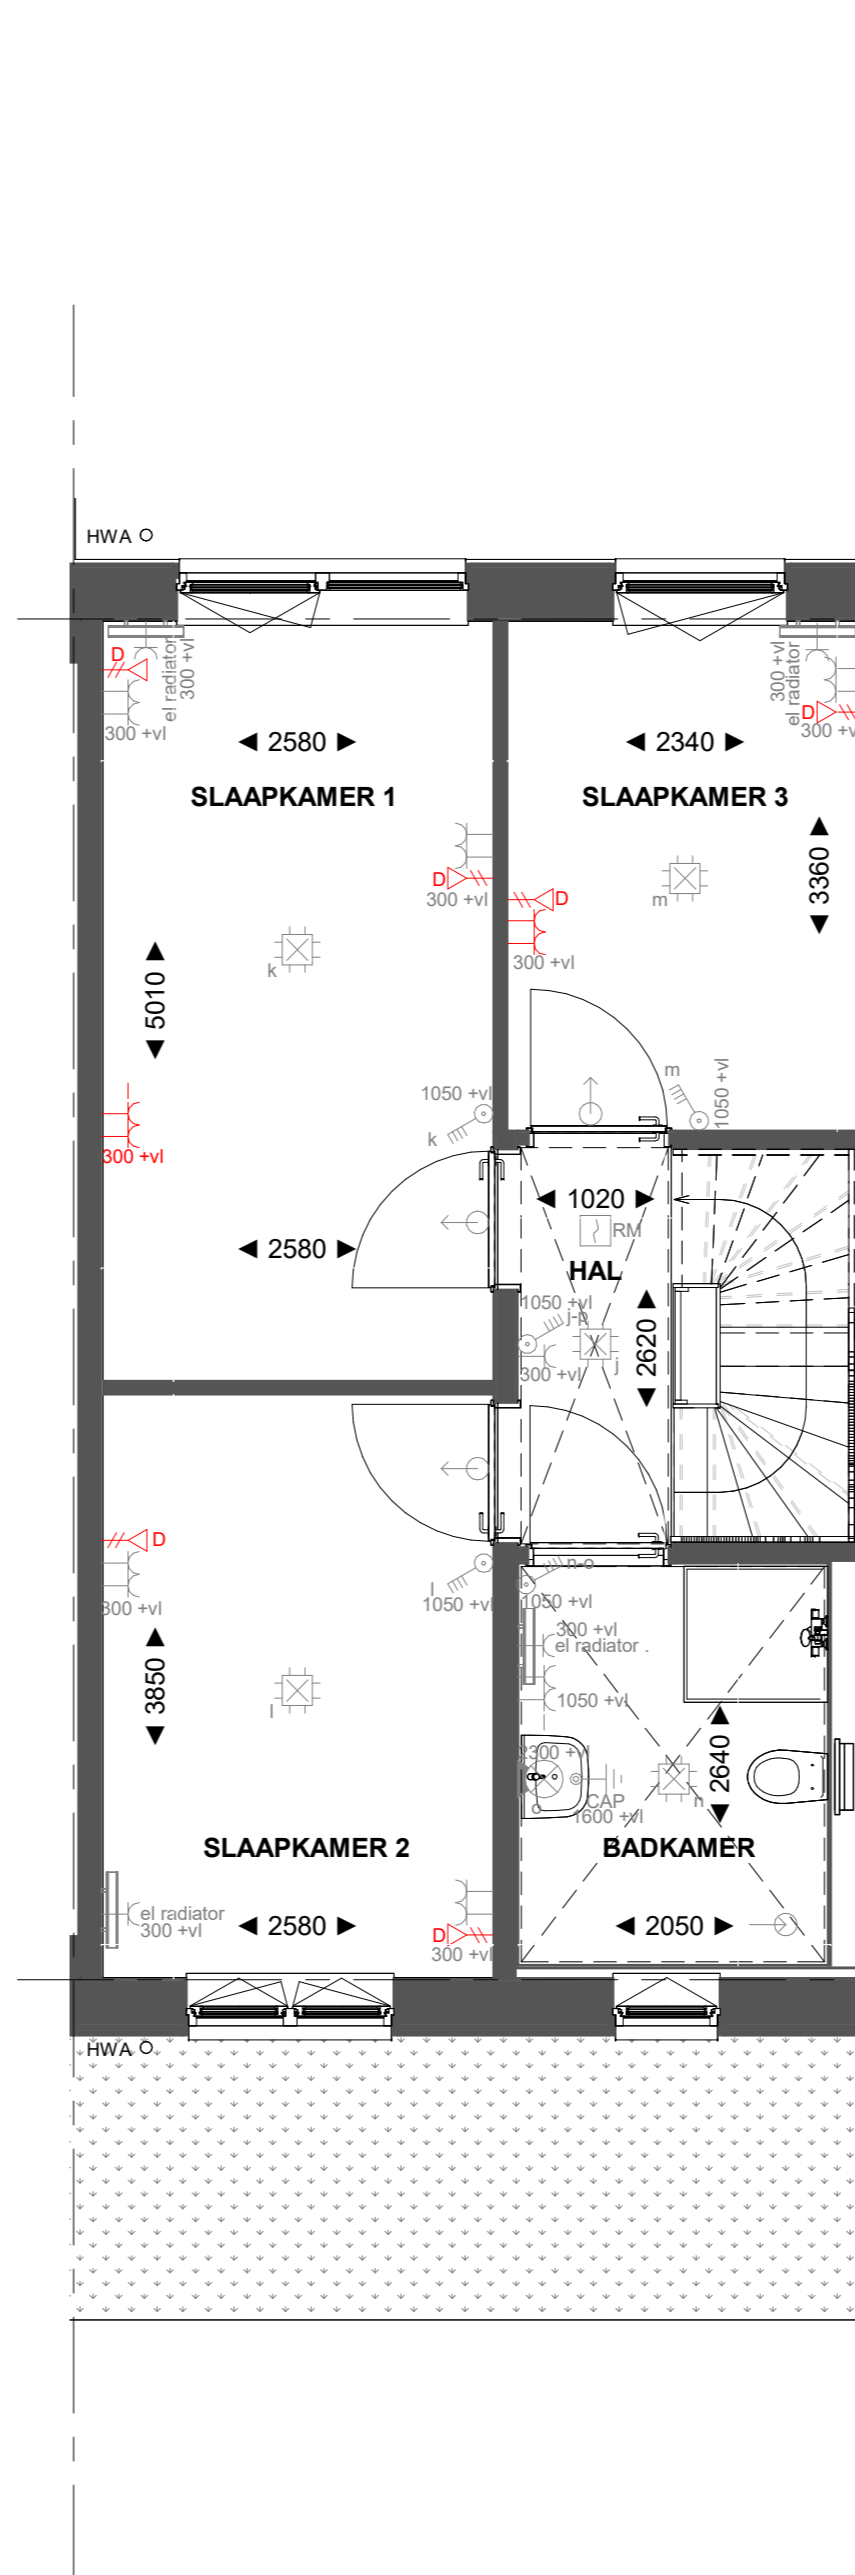


Basis

Eerste verdieping

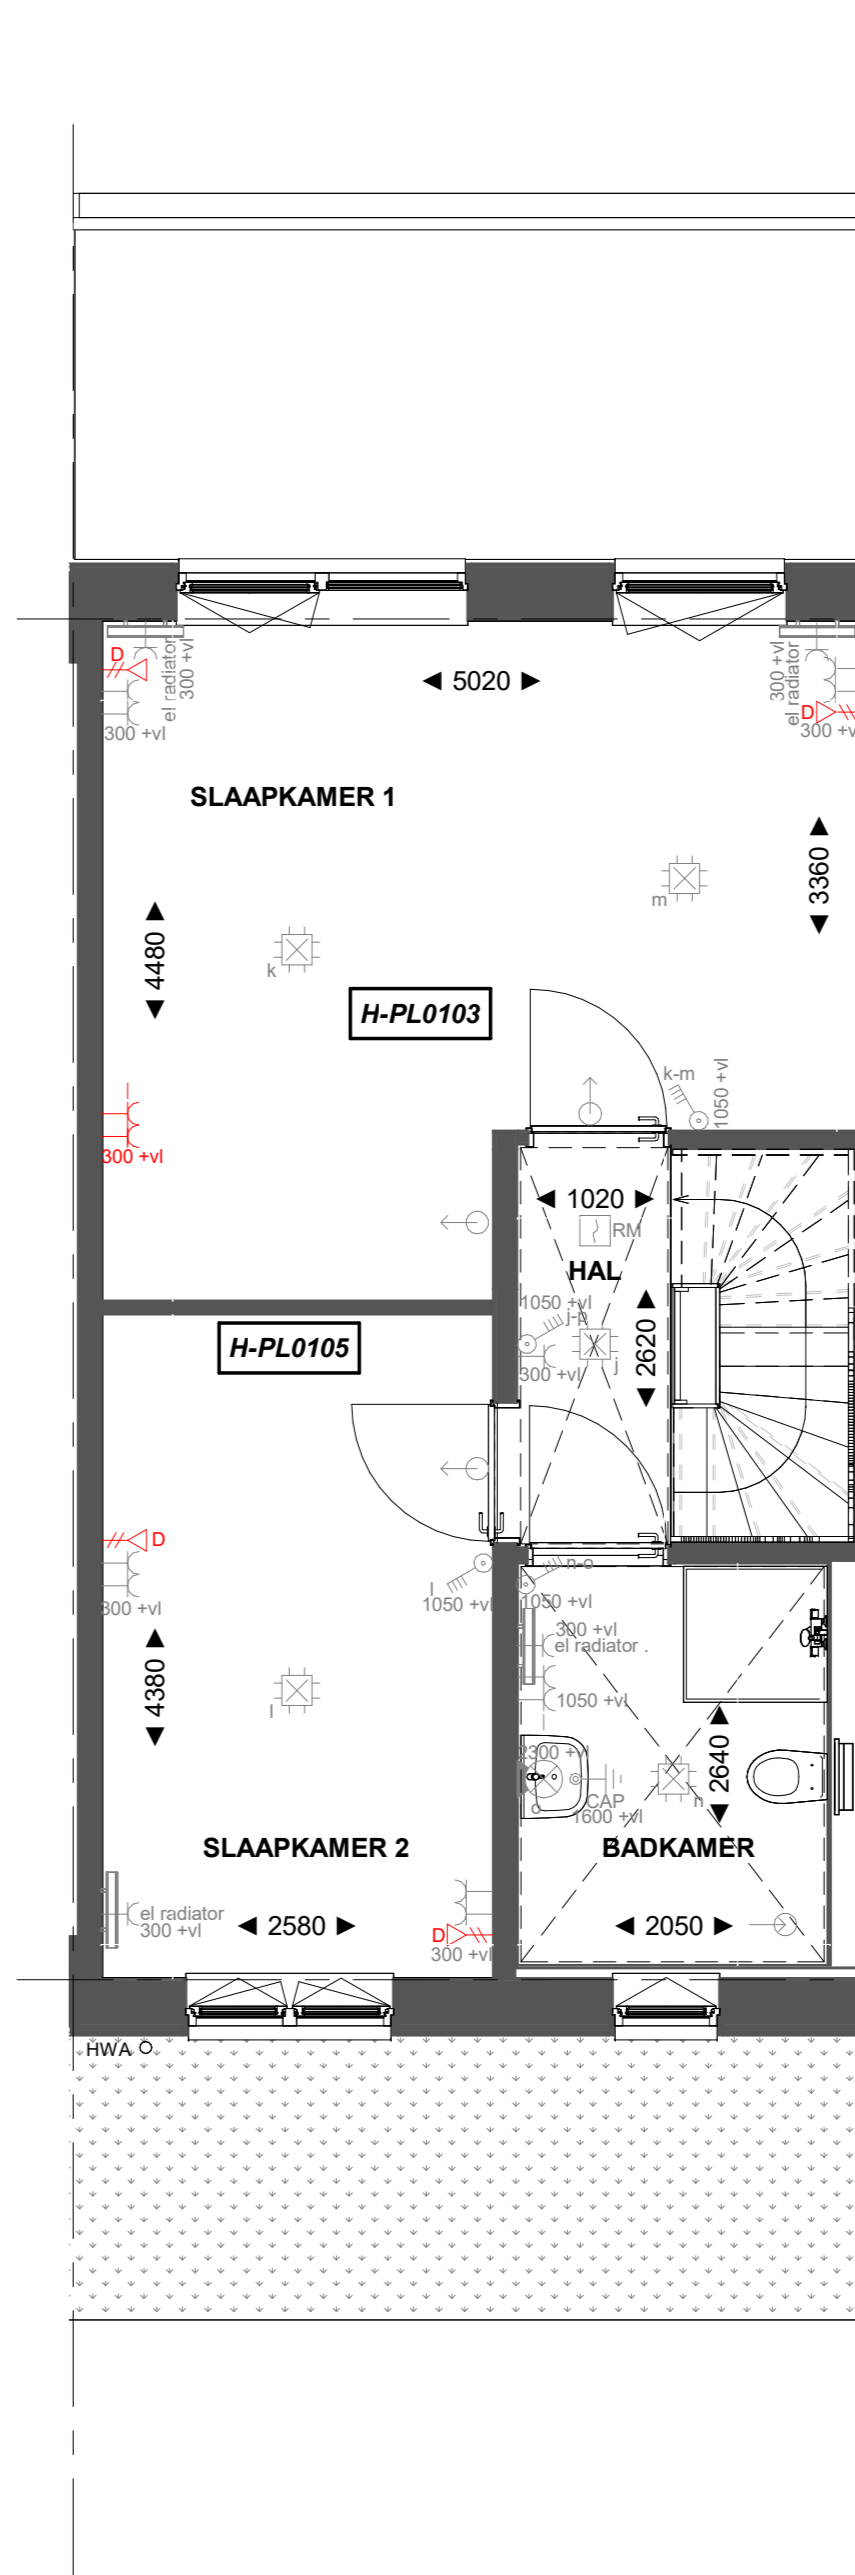


H-PL0103 Samenvoegen van slaapkamer 1 en 3, deur slaapkamer 3 blijft gehandhaafd
H-PL0105 Verplaatsen binnenwand circa 500mm

Eerste verdieping

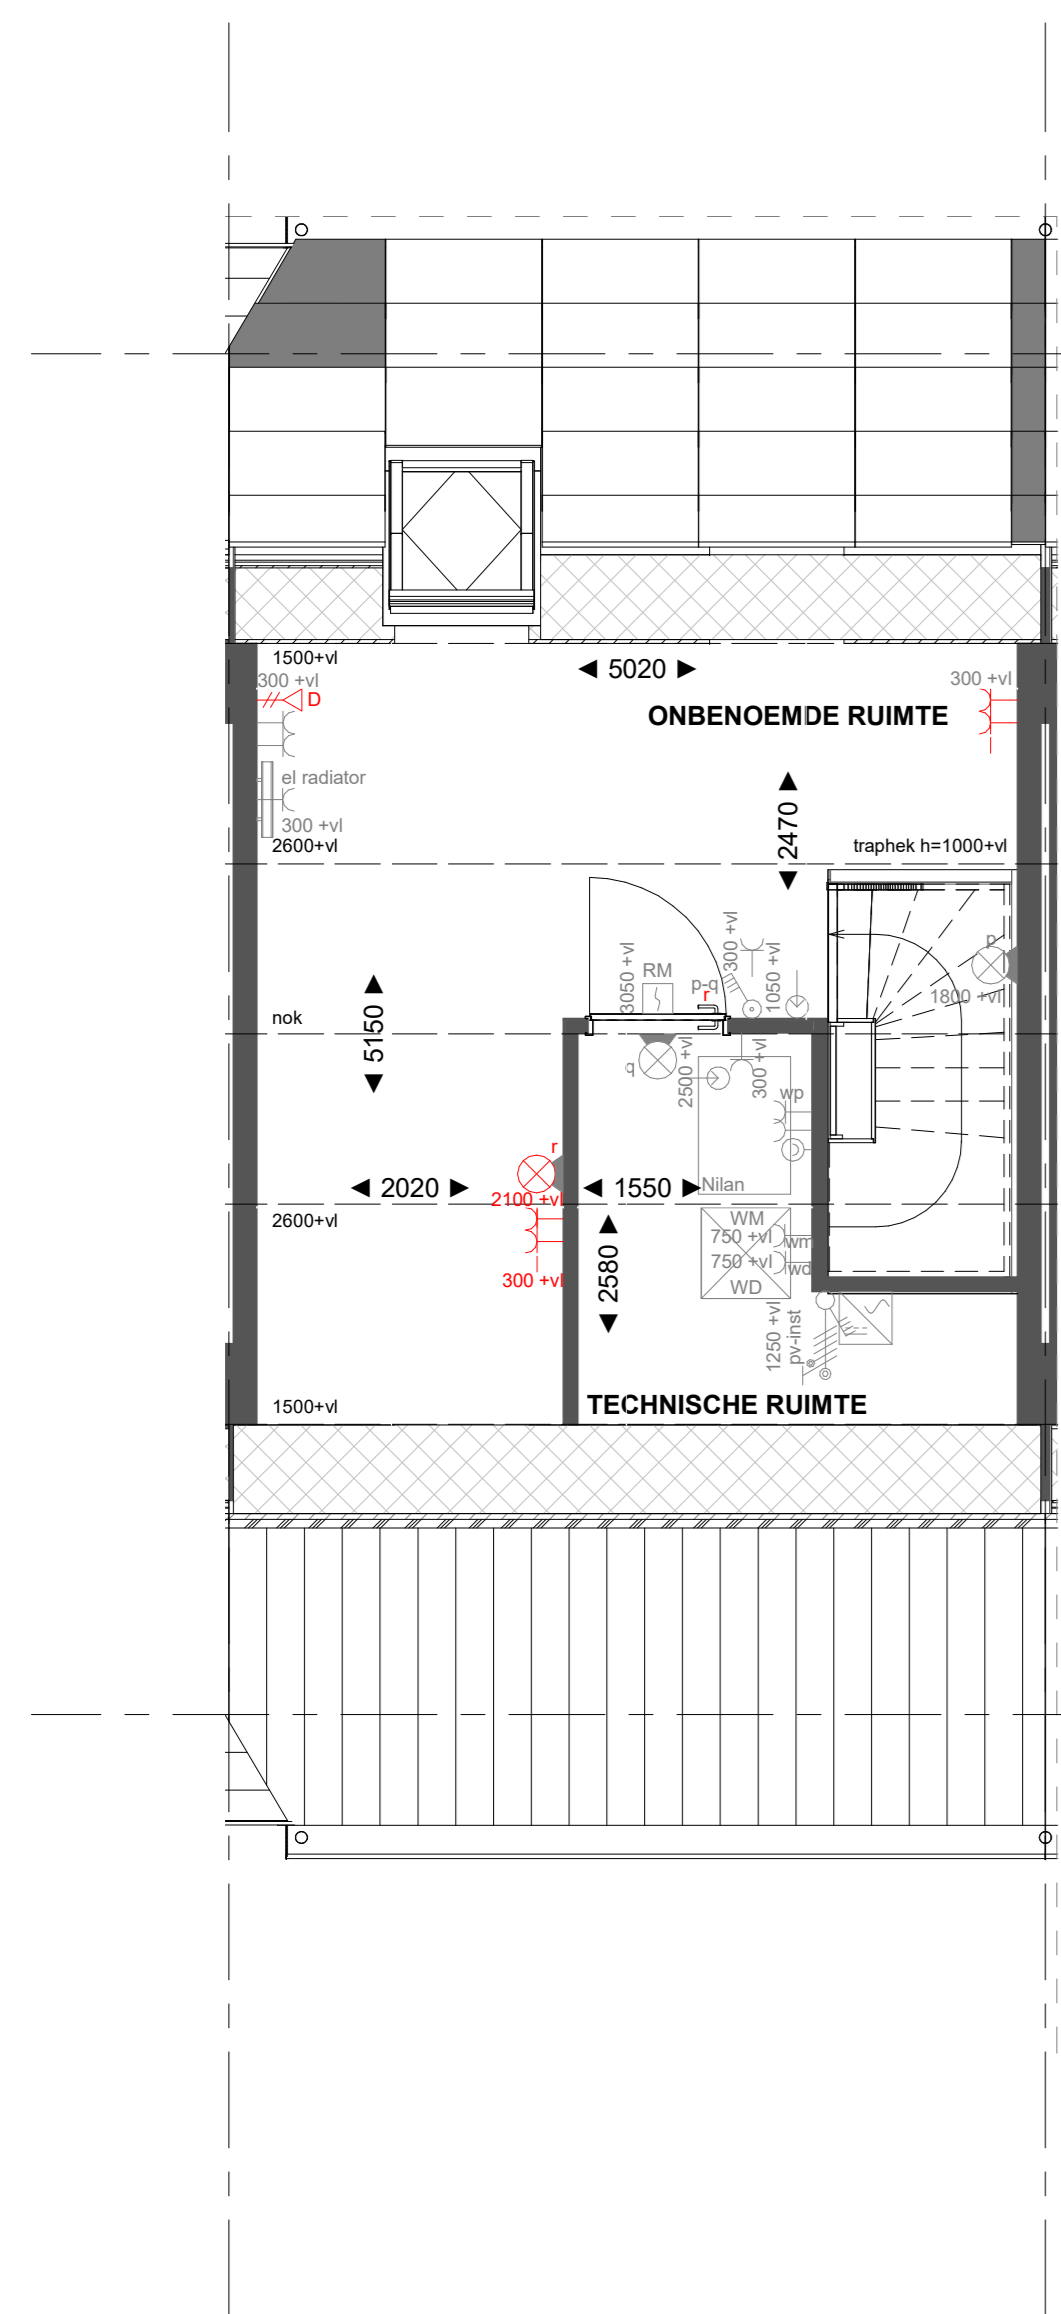


Basis

Tweede verdieping

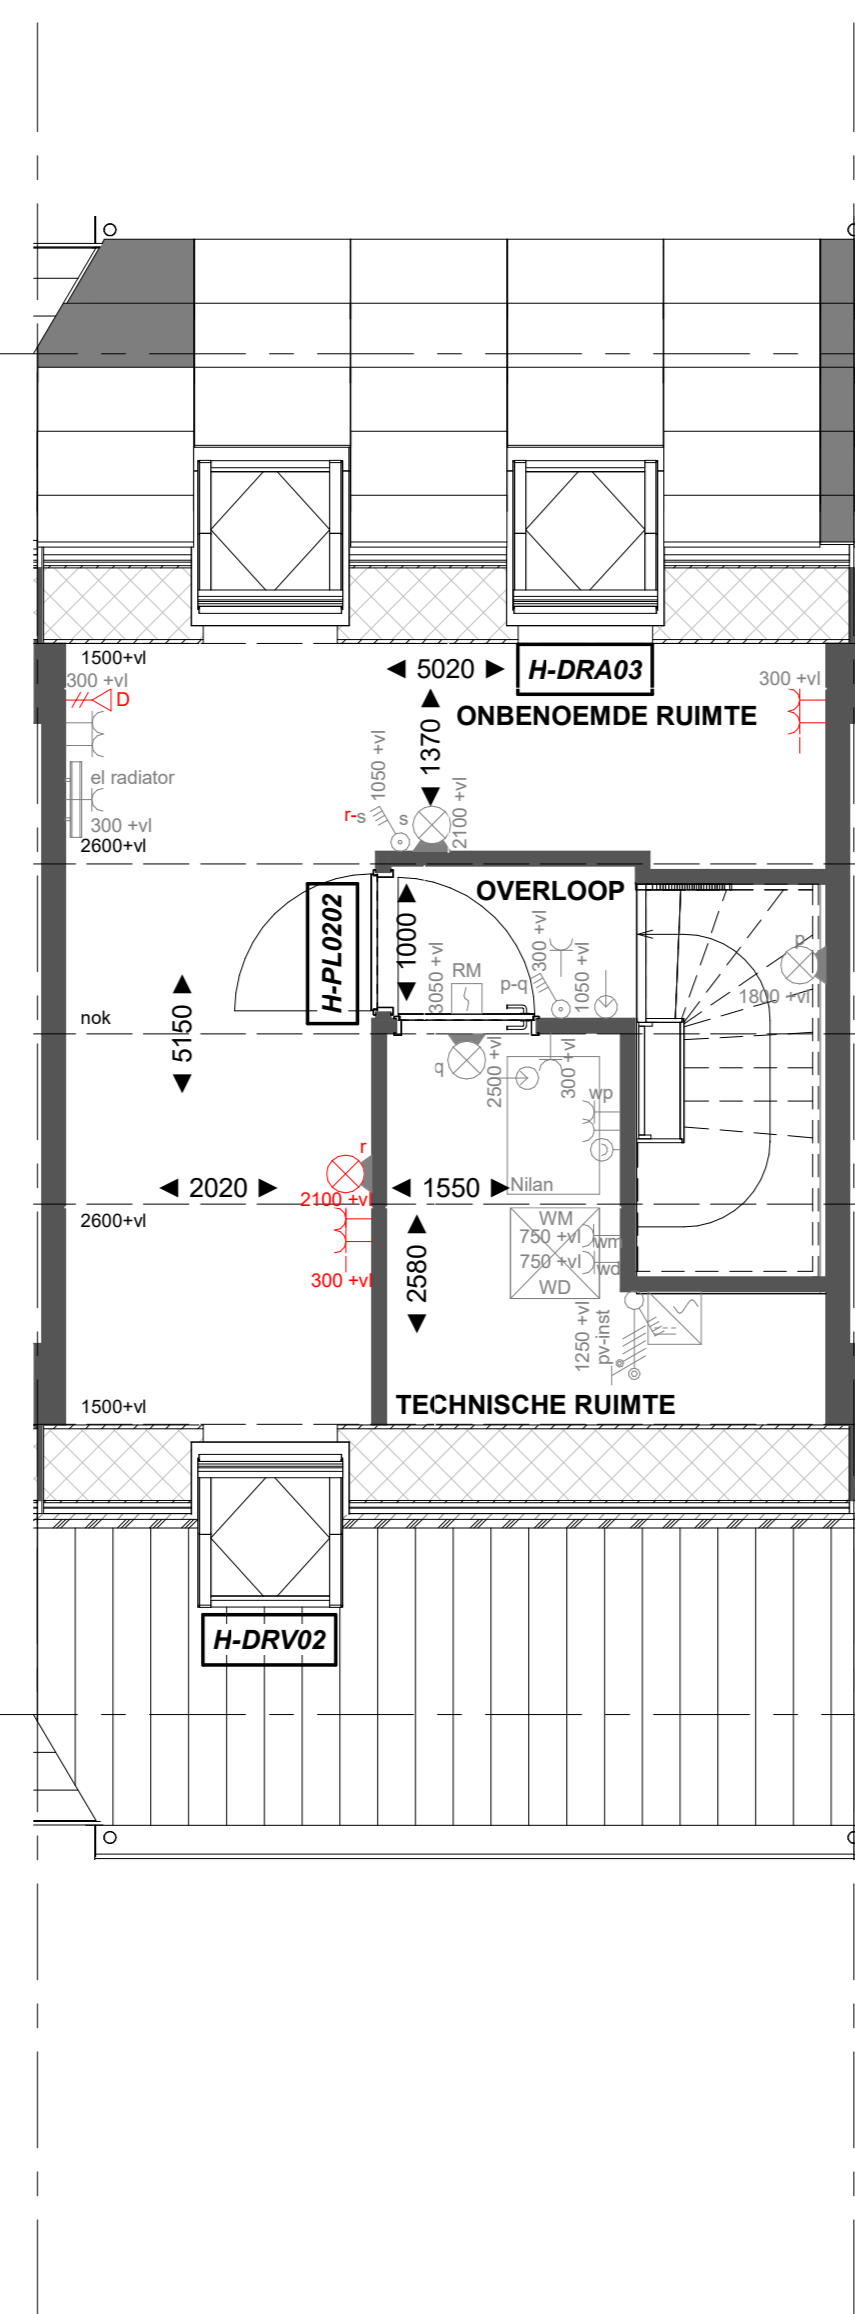


H-PL0202 Tweede verdieping met overloop
H-DRV02 Dakraam zijgevel
H-DRA03 Dakraam achtergevel

Tweede verdieping

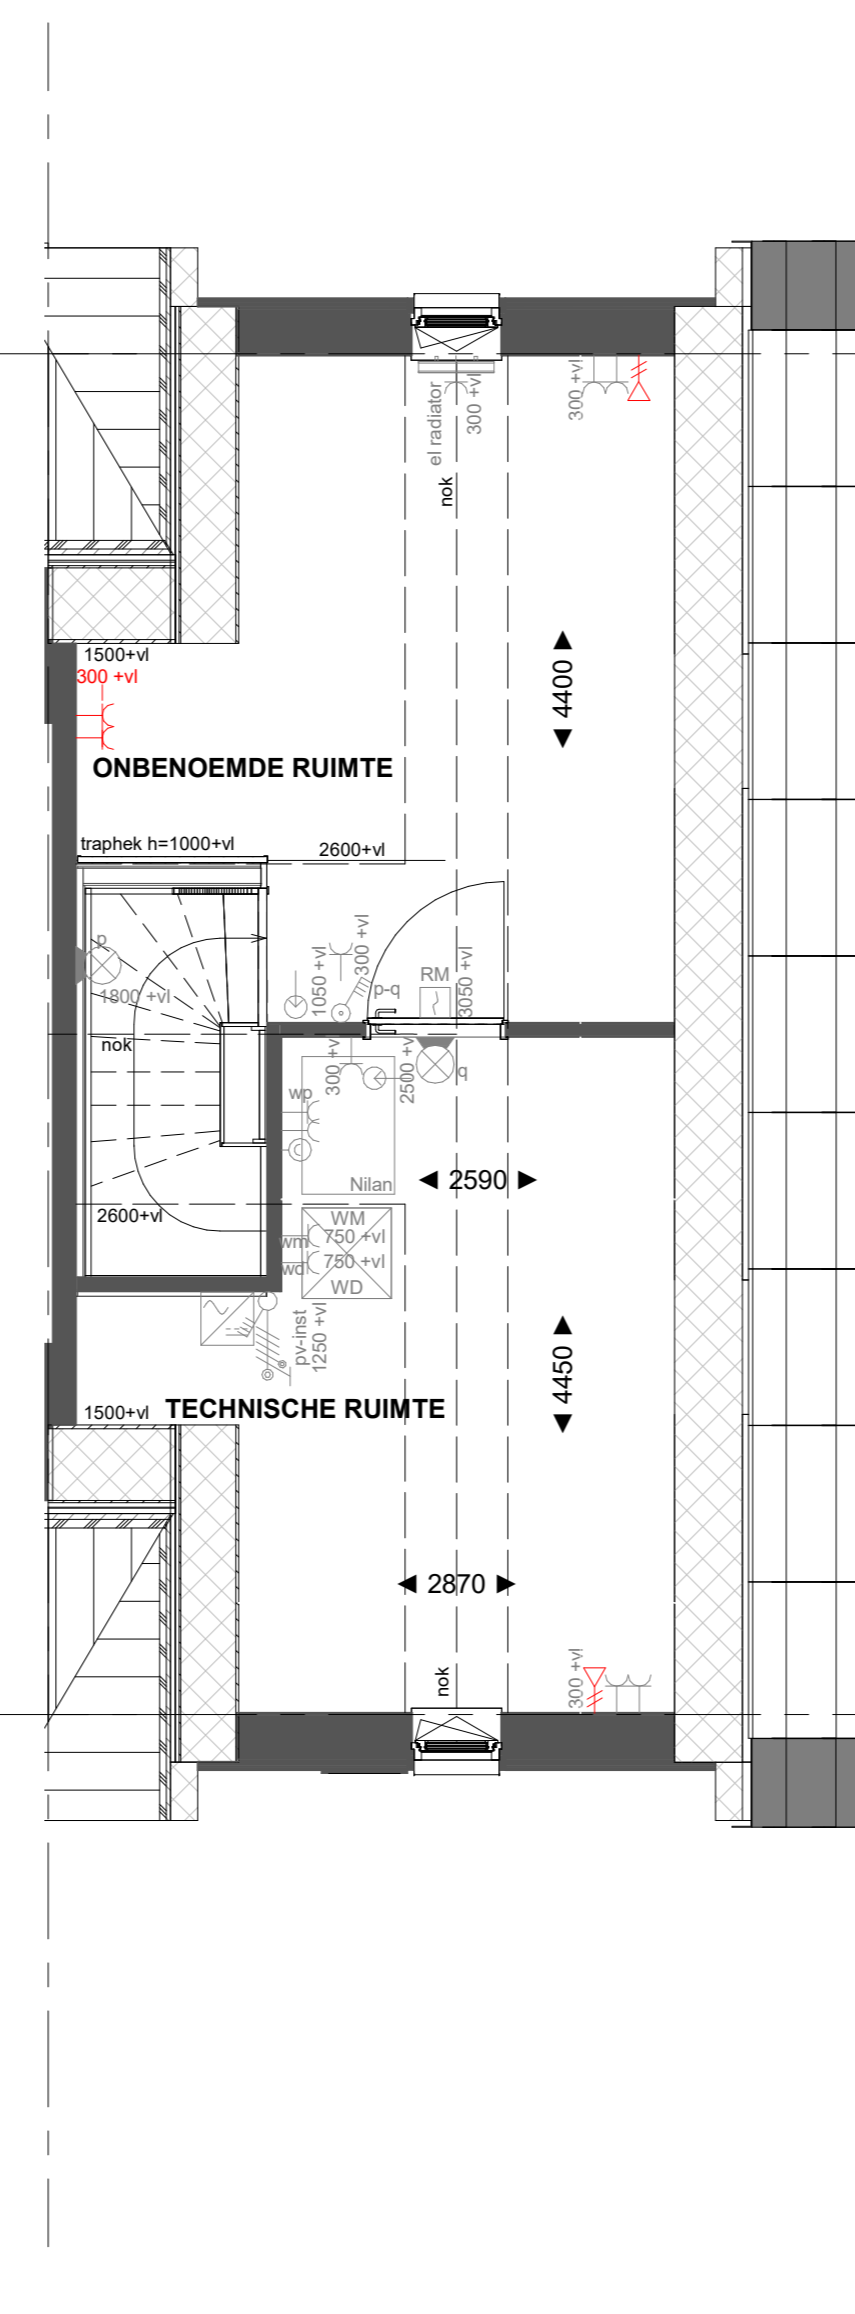

Basis

Tweede verdieping

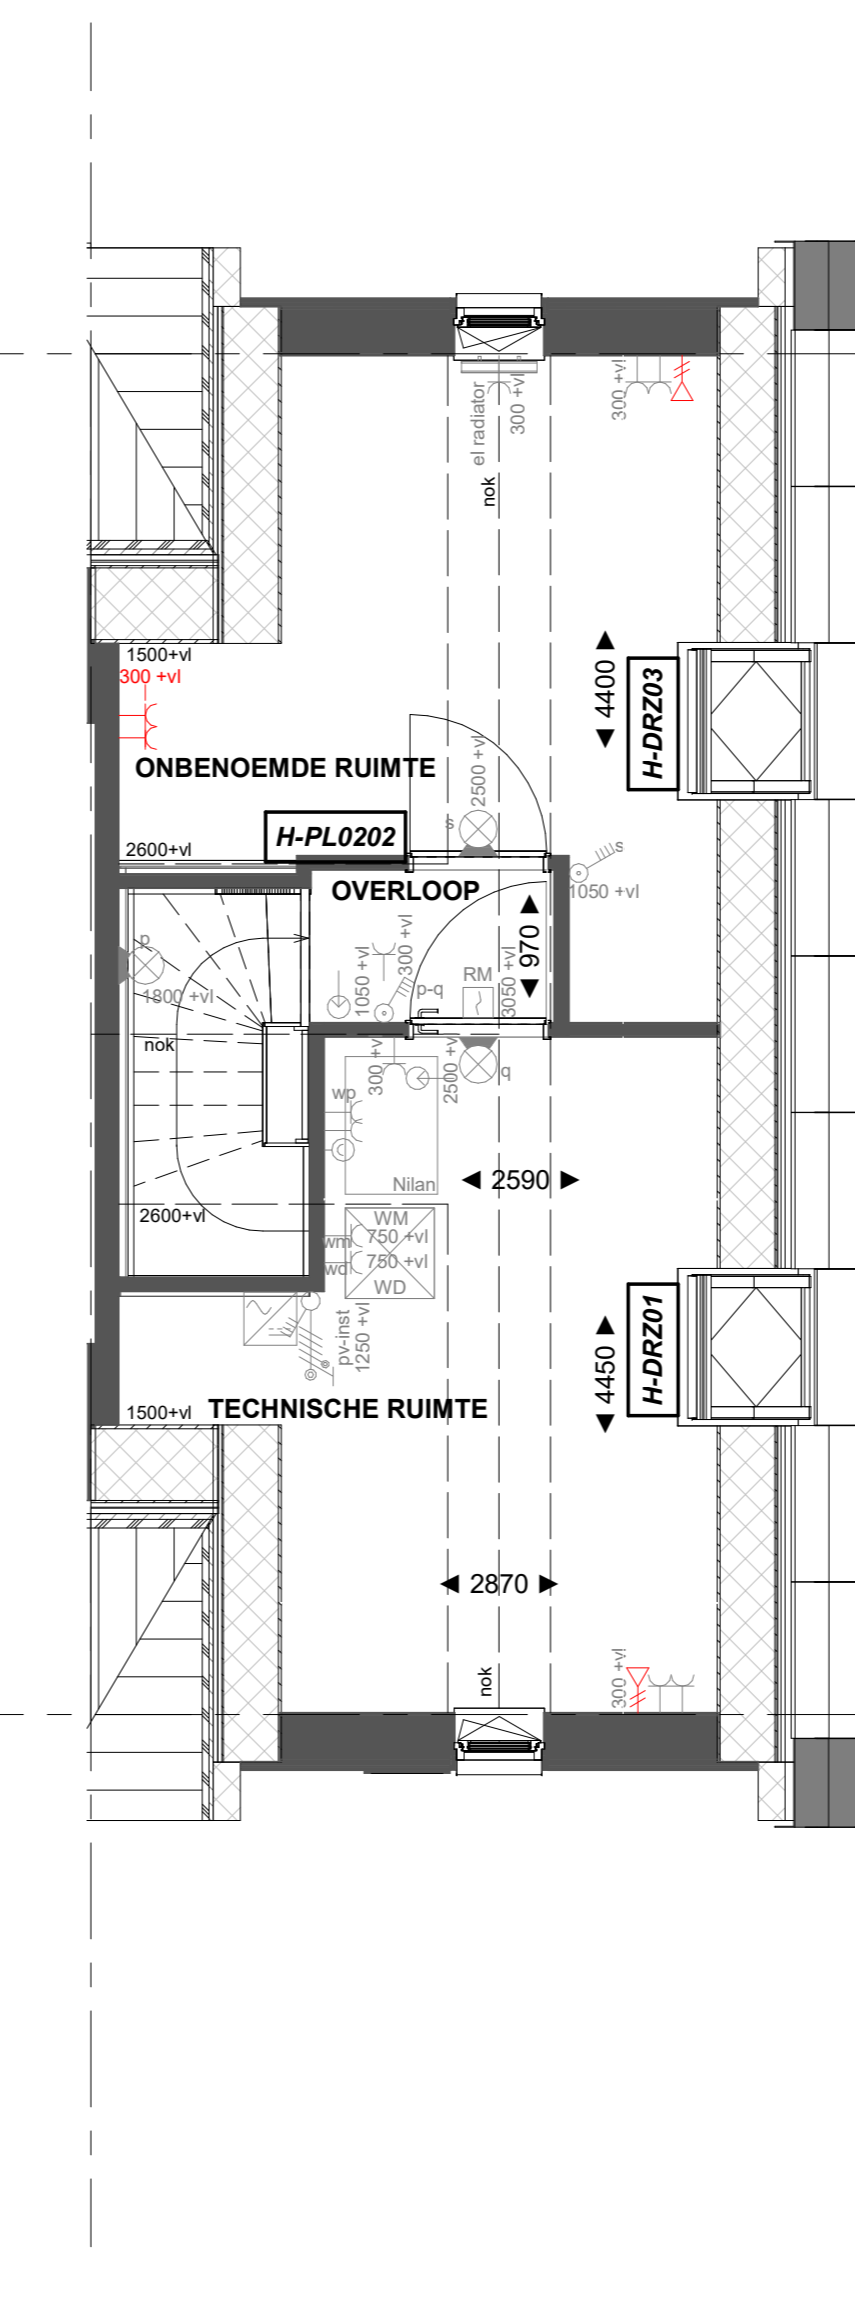

H-PL0202 Tweede verdieping met overloop
H-DRZ01 Dakraam zijgevel
H-DRZ03 Dakraam zijgevel

Tweede verdieping