



bouwnr. 09

voorgevel
1 : 50




bouwnr. 09

achtergevel
1 : 50




bouwnr. 09

linkerzijgevel
1 : 50

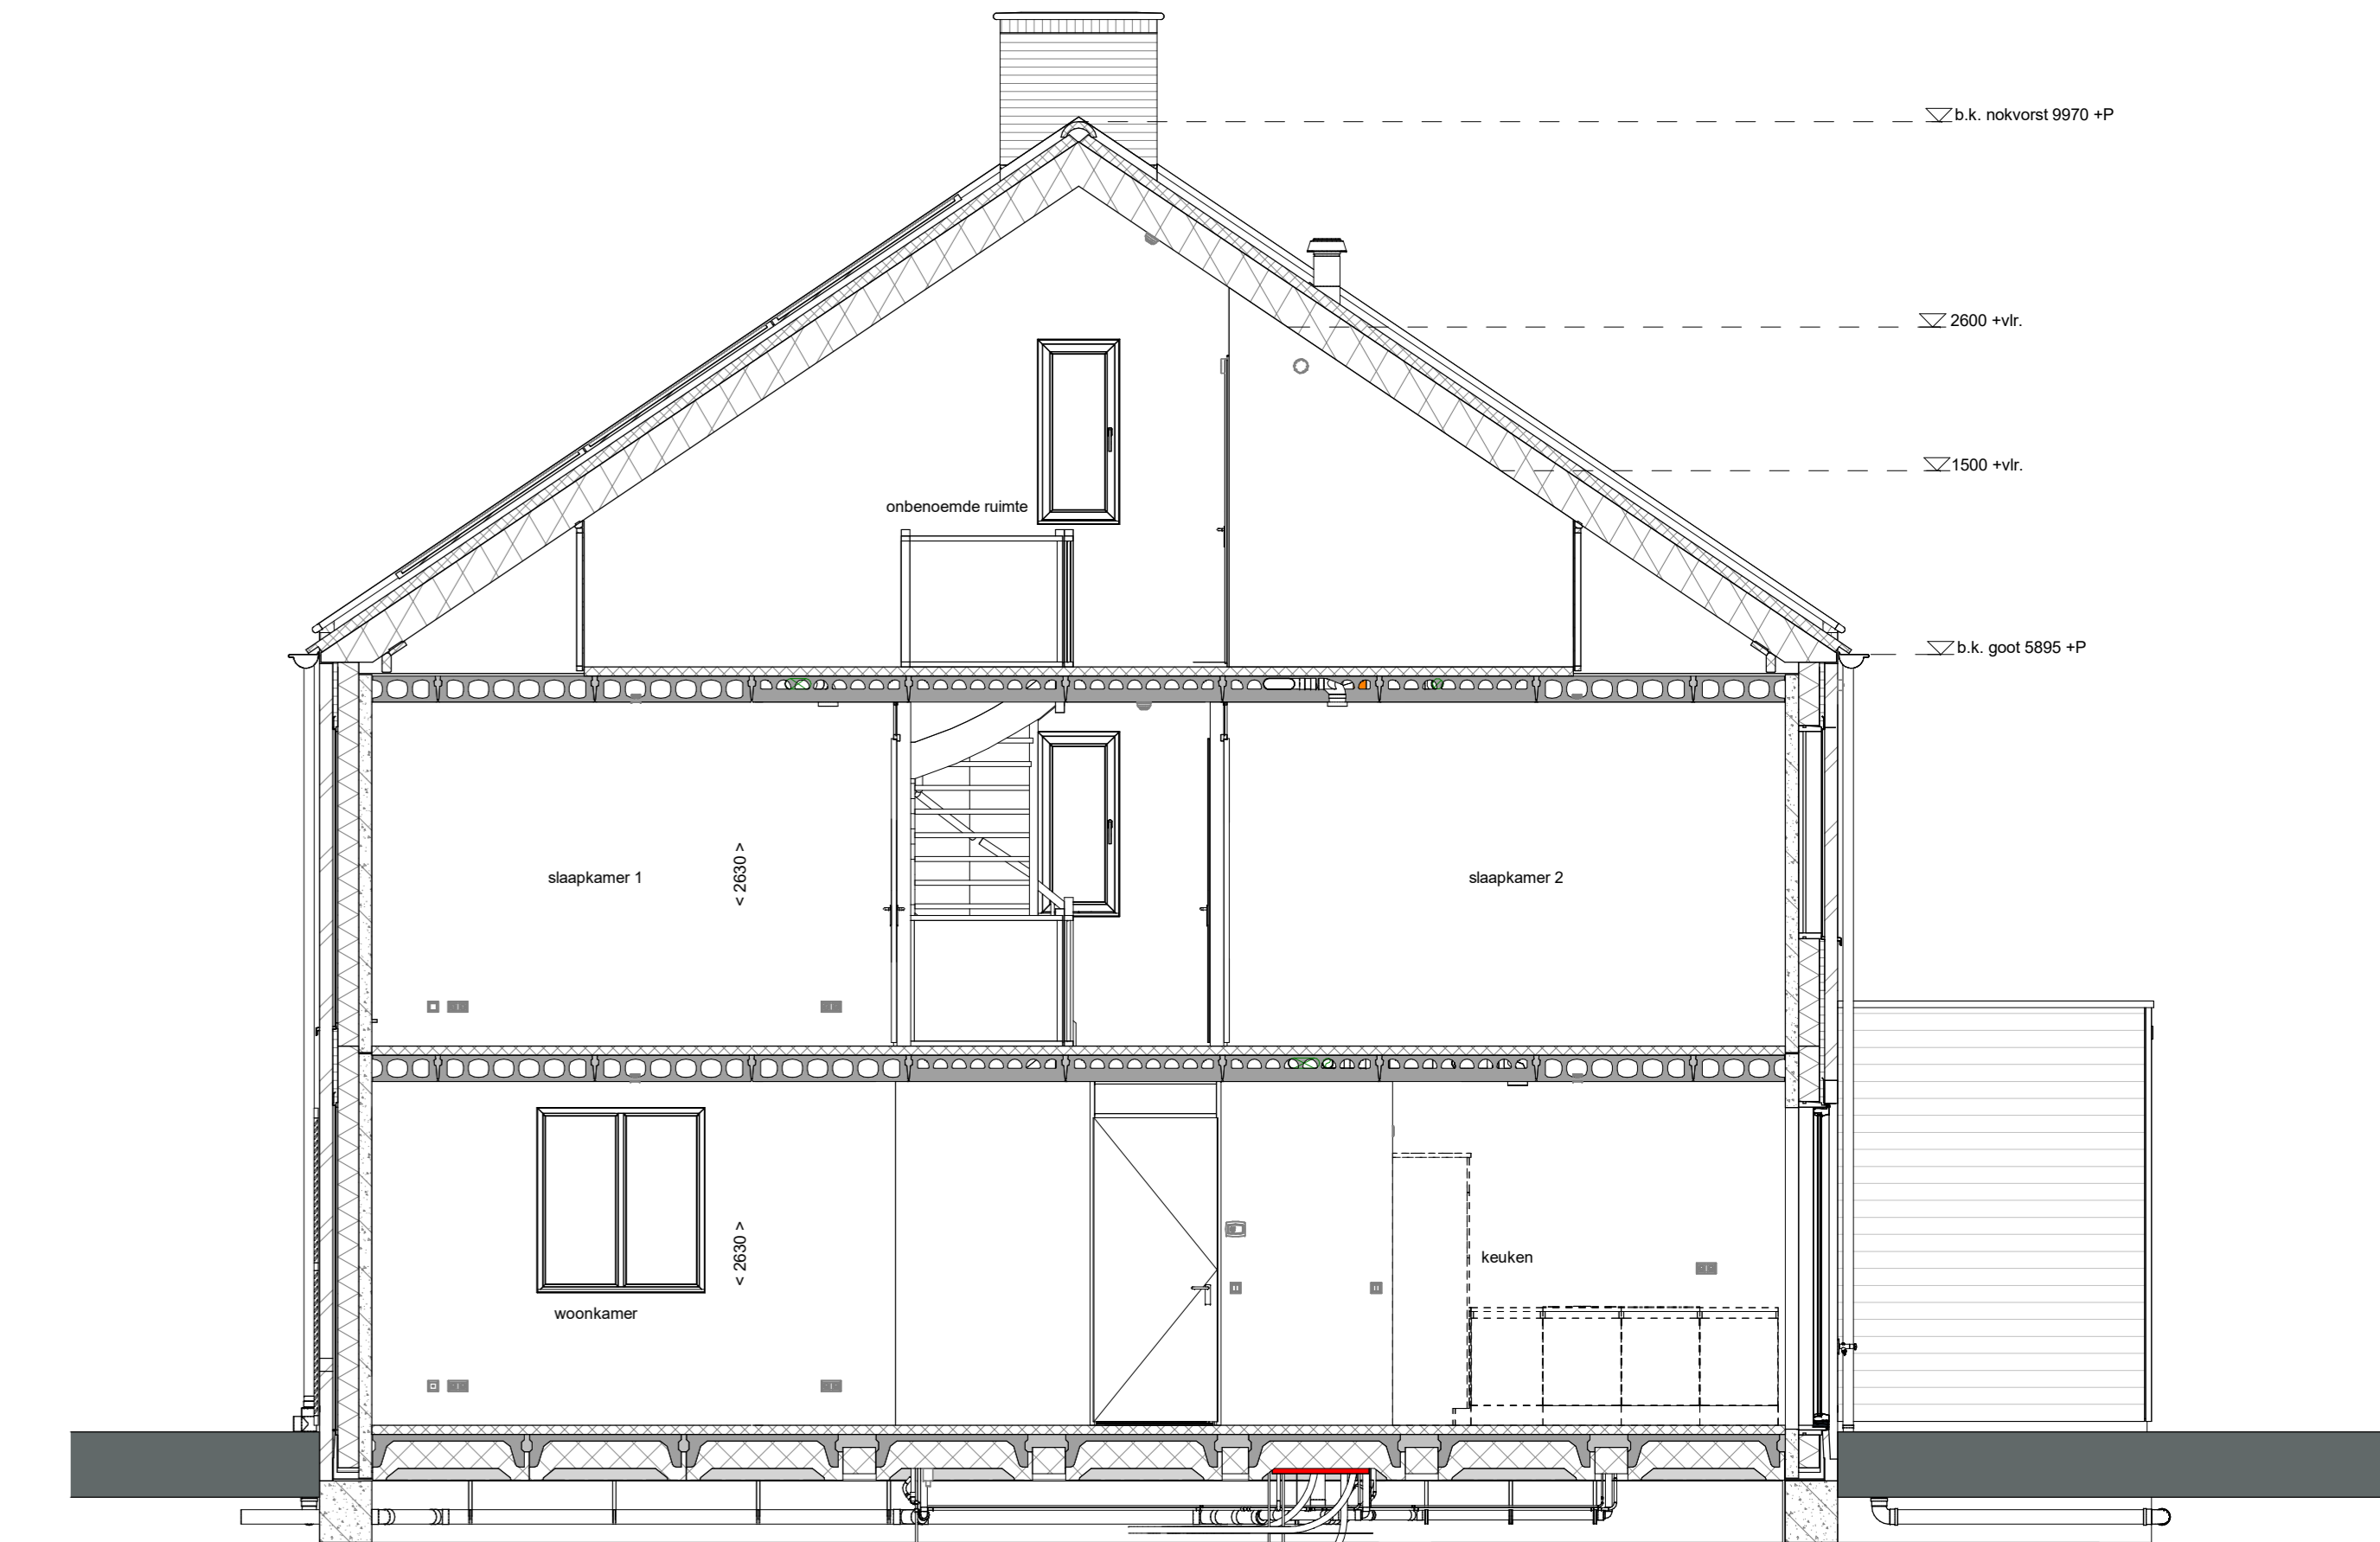


doorsnede A-A
1 : 50

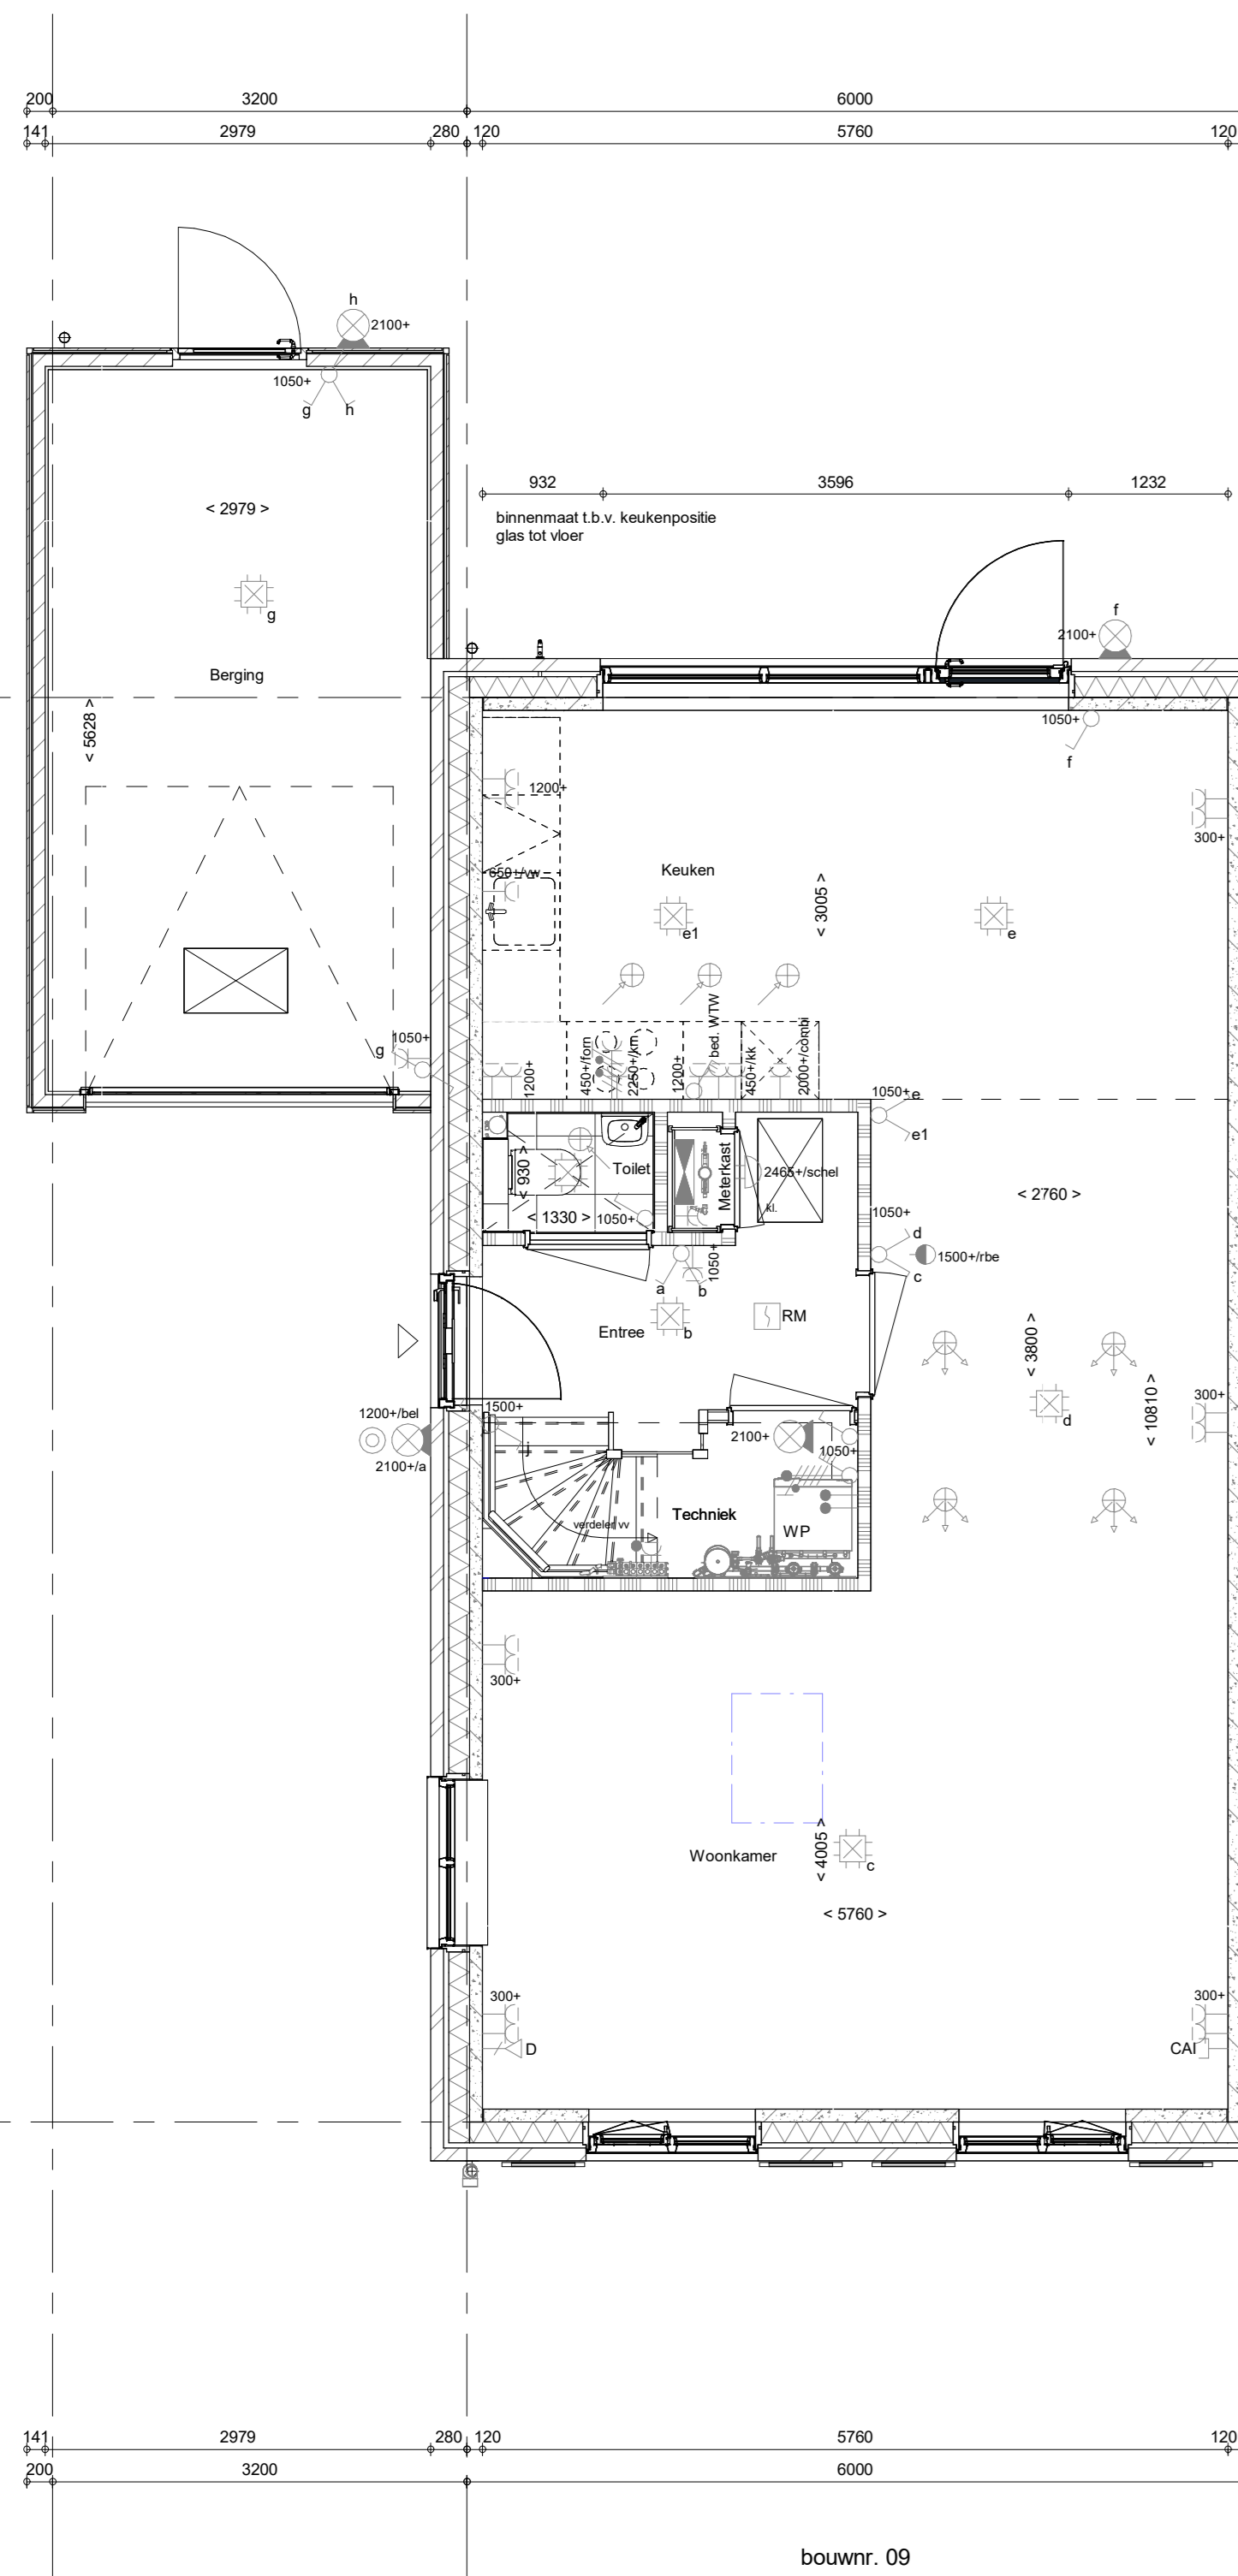


bouwnr. 09

Begane grond
1 : 50

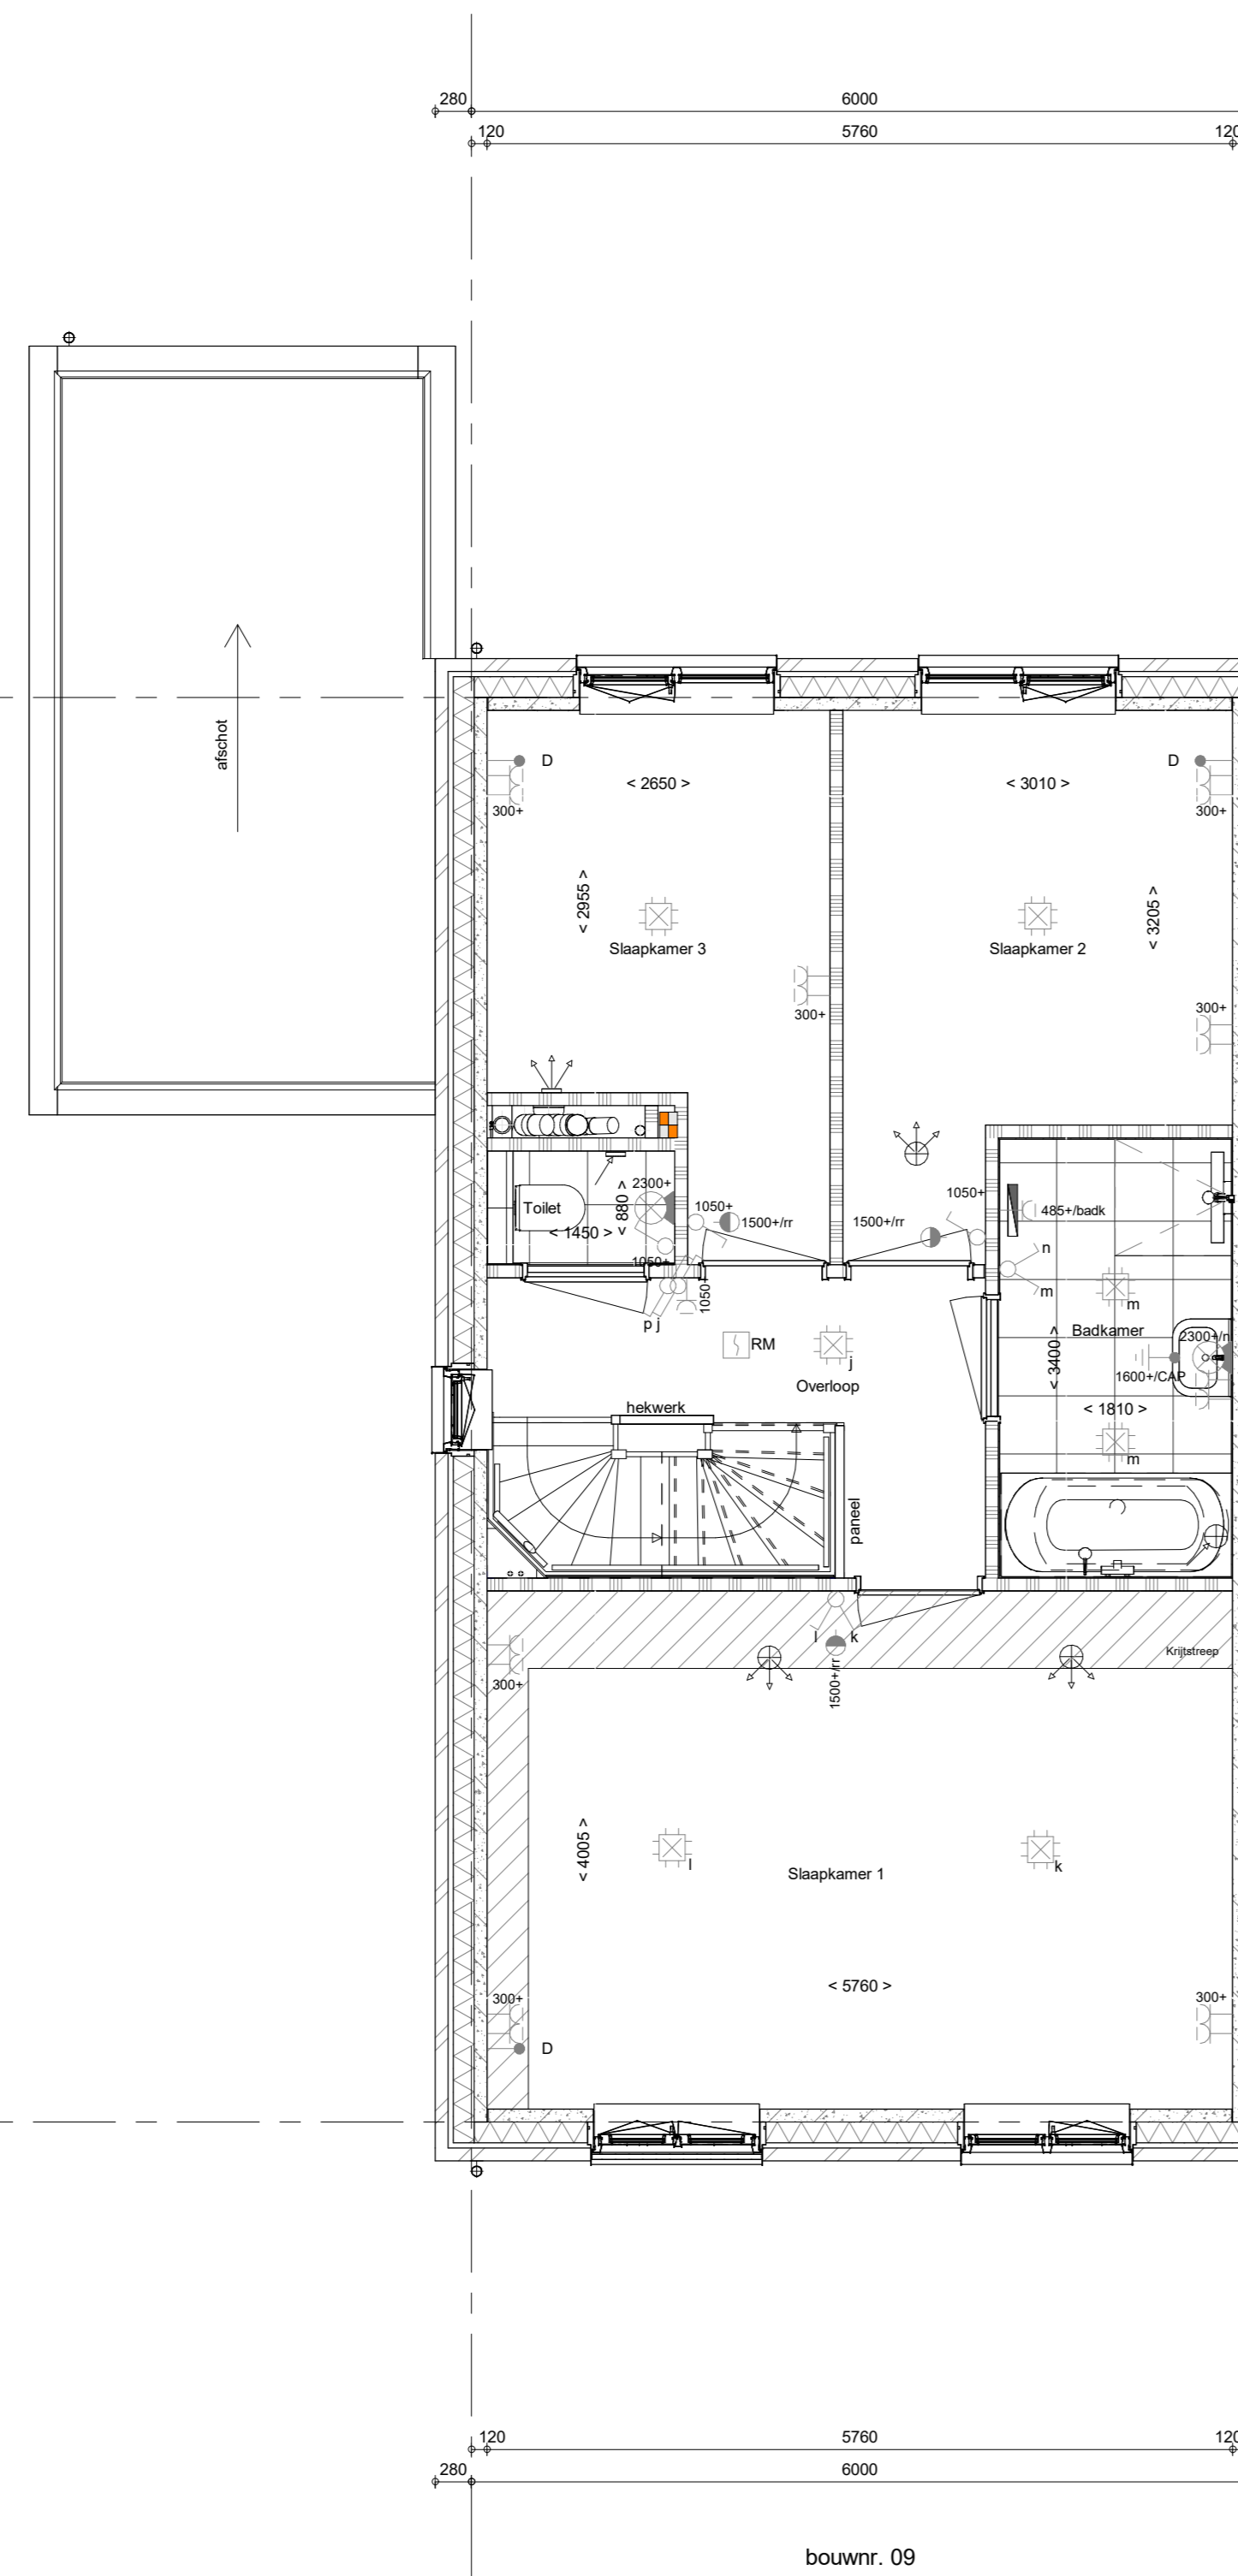


bouwnr. 09

1e verdieping
1 : 50

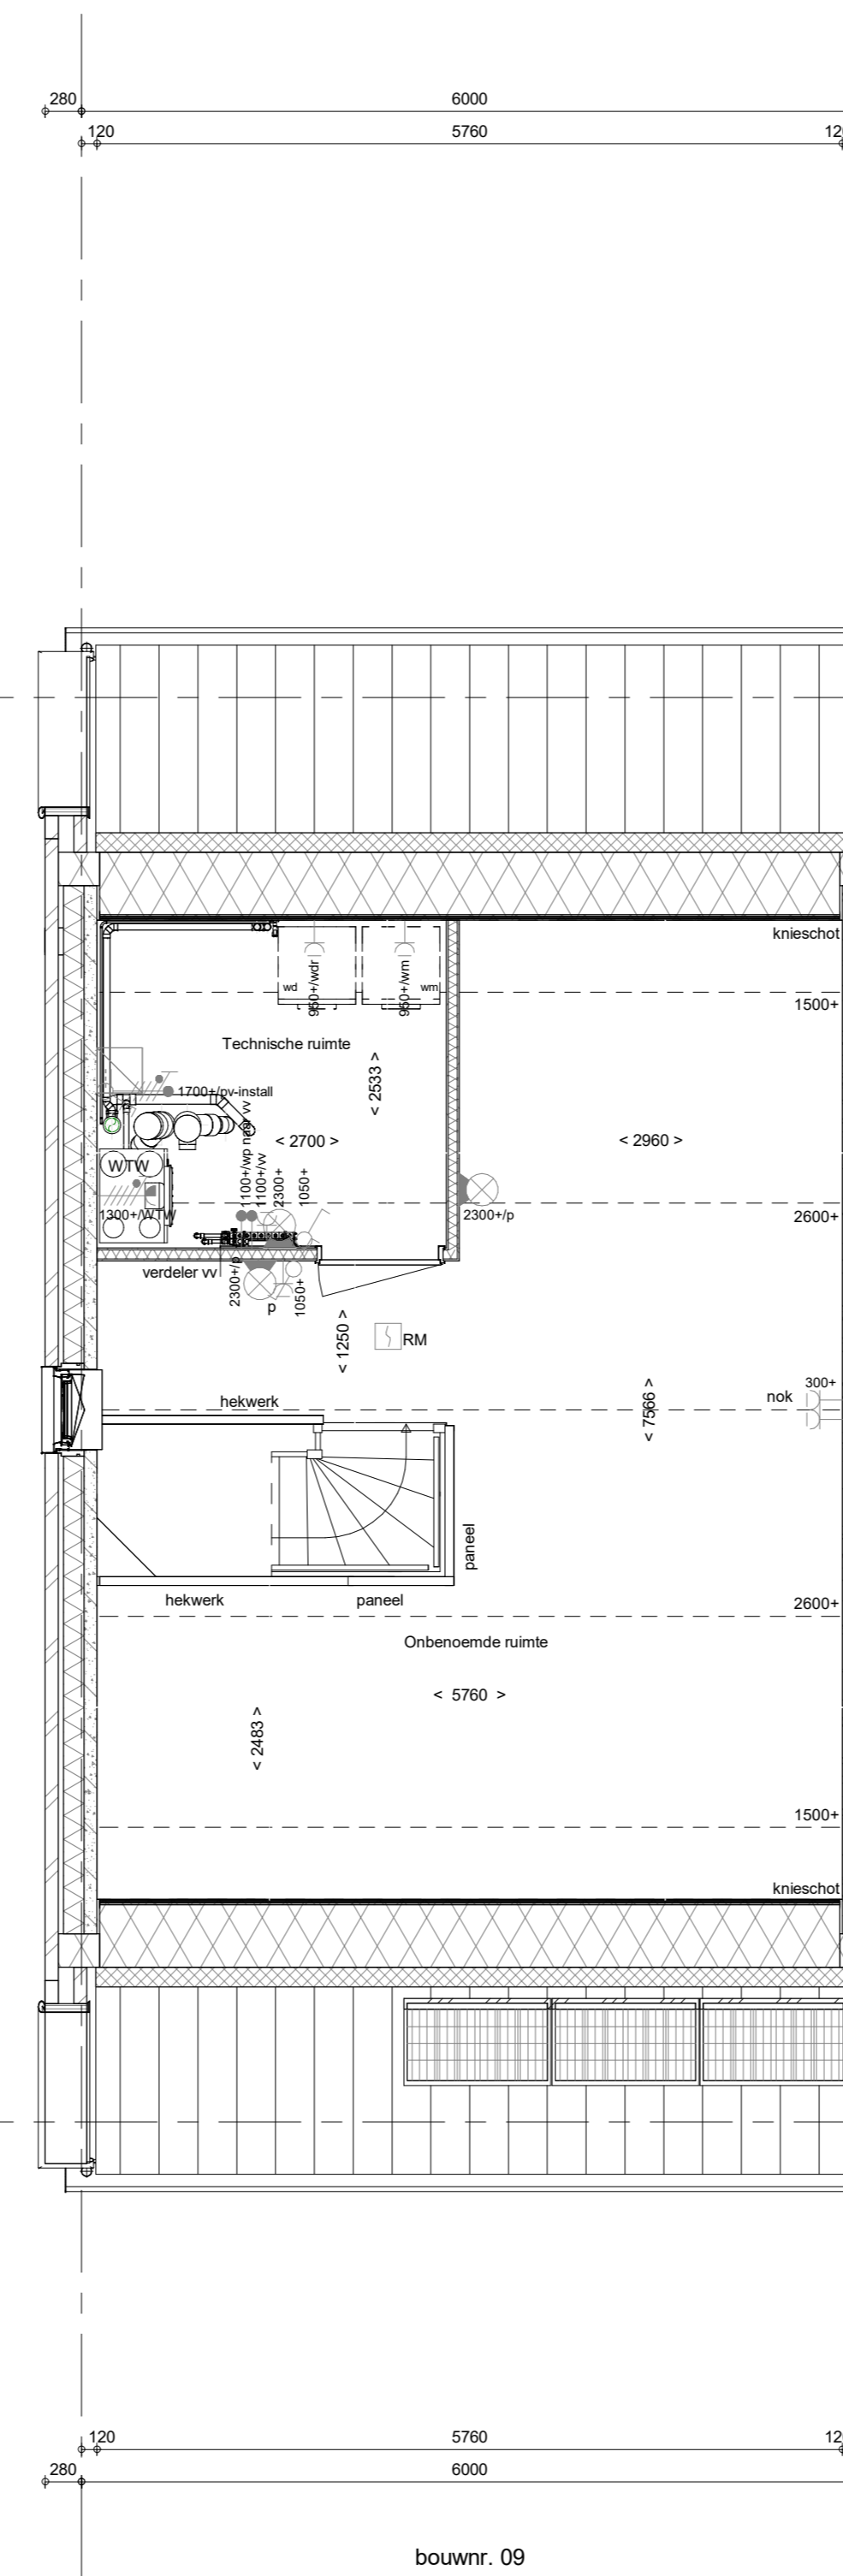

bouwnr. 09

2e verdieping
1 : 50

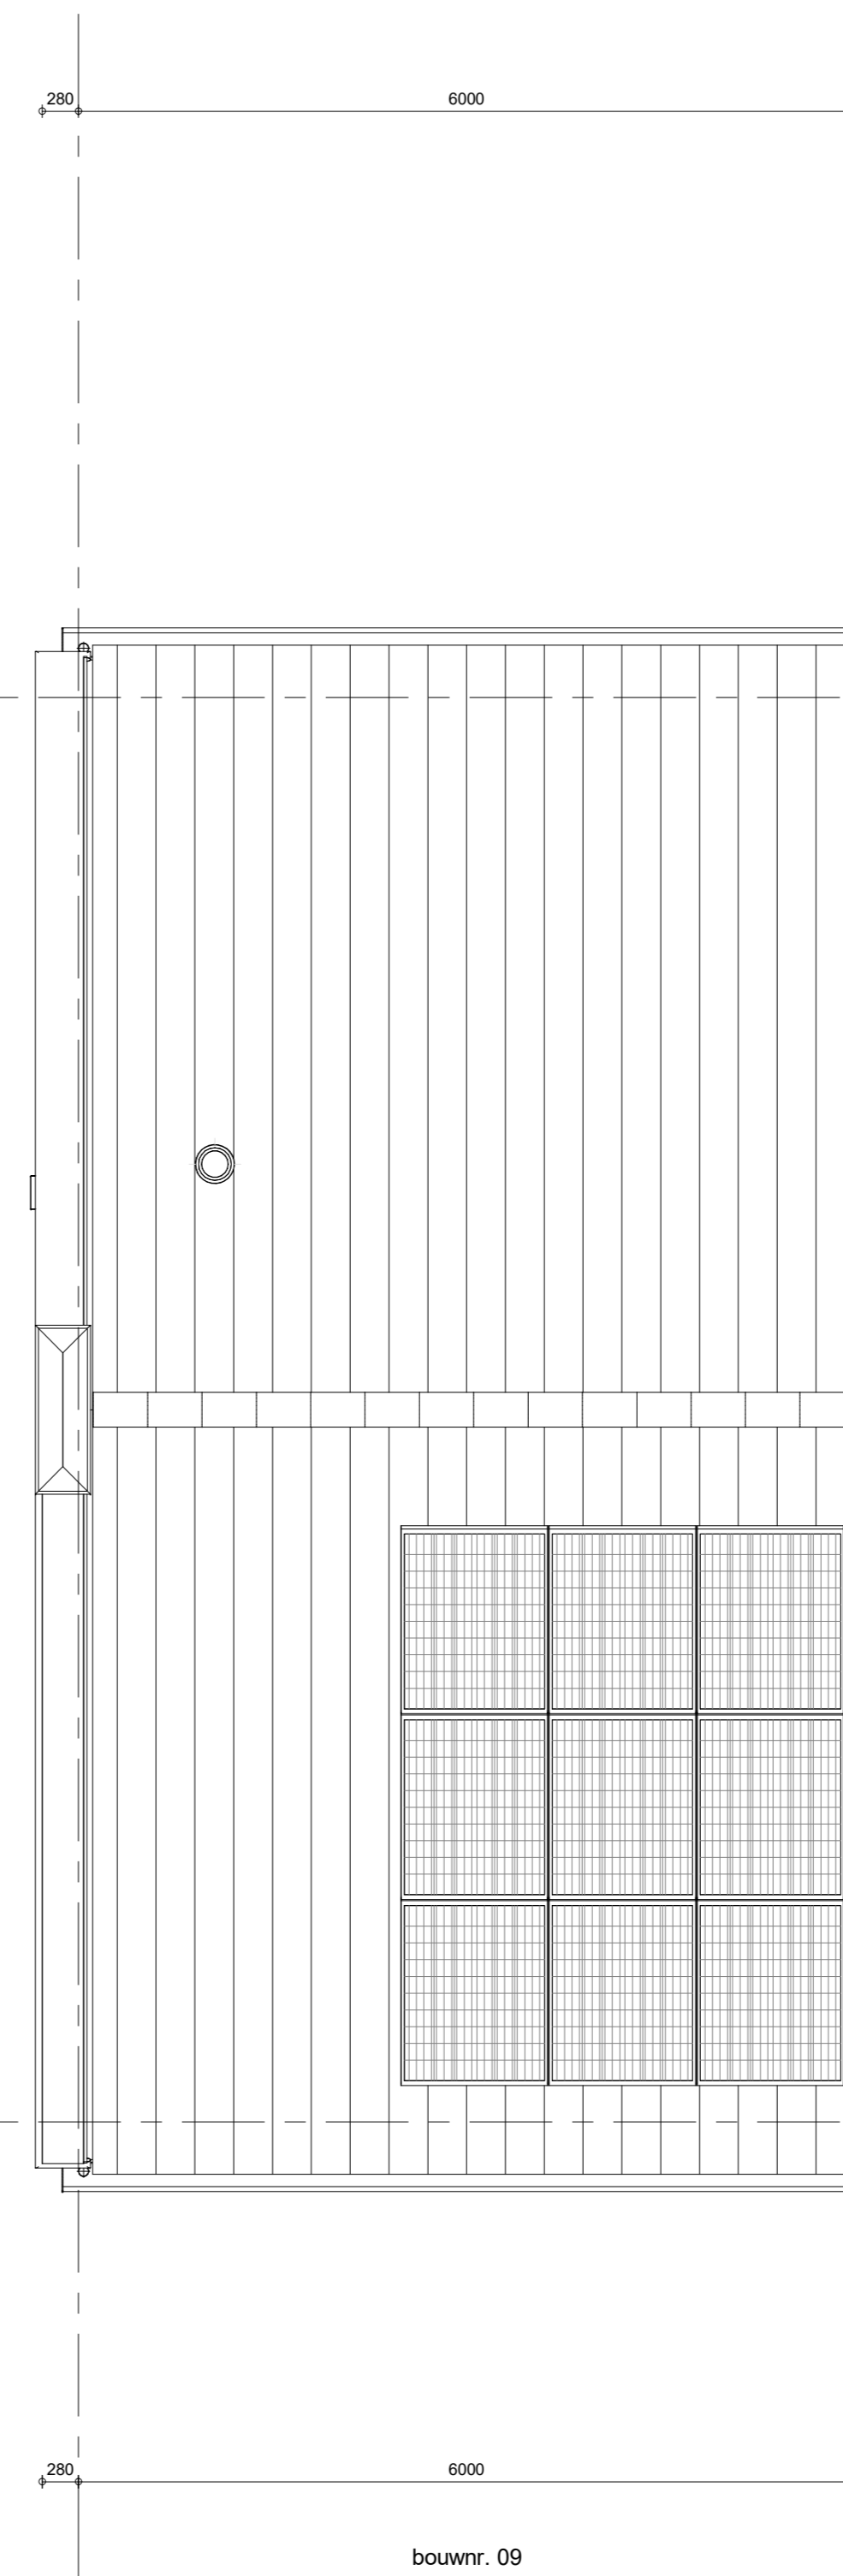

bouwnr. 09

Dakaanzicht
1 : 50

- RENNVOOI**
Symbolen alleen van toepassing indien in de woning aangegeven
- ELEKTRISCHE INSTALLATIE**
- Aansluitpunt 1 fase, nul en beschermingscontact, pv-install bedraad, niet afgemonteerd (toes in mk)
 - Aansluitpunt vooding PV-installatie (indien PV-install aanwezig)
 - Aansluitpunt niet bedraad
 - Loze leiding wordt bedraad met UTP kabel, niet afgemonteerd
 - Aansluitpunt TV
 - Aansluitpunt DATA
 - Deurbel
 - Centraal aardpunt
 - Centraaldoos tbv verlichting
 - Bedrader
 - Eenkelepolige schakelaar met wandcontactdoos
 - Aansluitpunt tbv armatuur op wand
 - Rookmelder, optisch op lichtnet conform NEN 2555
 - Schakelaar, 1-poolig
 - Schakelaar, serie
 - Schakelaar, wissel
 - Schakelaar, wissel-, 2-voudige uitvoering
 - Schakelaar, wissel-tenkelpoolig
 - Schakelaar, 3 standen tbv bediening ventilatie
 - Sturing naar wp (tbe)
 - Na-regeling (tr)
 - Buitenvoeler (N-NO zijde schaduwrijk)
 - Verdebebrinching
 - Wandcontactdoos 1-voudig met beschermingscontact
 - Wandcontactdoos 1-voudig met beschermingscontact, waterdicht
 - Wandcontactdoos 2-voudig met beschermingscontact, verticaal
 - Wandcontactdoos 2-voudig met beschermingscontact, horizontaal
 - Wandcontactdoos met wisselschakelaar
 - Wandcontactdoos, perilex, 2x230V tbv formuis
 - Wandcontactdoos, perilex, mv 230V, WP 400V
 - Dakdoorvoer i.b.v. PV
 - Ruimteoverbrenging omvormer PV-installatie
 - PV paneel
 - PV panelen ter indicatie, aantal en positie kan afwijken van tekening
 - aantal PV panelen conform de specifieke bouwnummer BENG berekening
- CENTRALE VERWARMING - EN WATERINSTALLATIE**
- hwa = hemelwatersysteem
 - buikenkraan voorstrij
 - opstelplaats warmtepomp (WP)
 - opstelplaats expansievat
 - opstelplaats verdeler-voerverwarming
 - verwarmingselement in badkamer
 - electrach
- RENNVOOI GEVEL**
- A = surooster
 - V = ventilatierooster
 - S = screen
 - toevoerpunt mechanische ventilatie plafond
 - toevoerpunt mechanische ventilatie wand
- VENTILATIE INSTALLATIE**
- opstelplaats gebalanceerde ventilatie (WTW)
 - afzuigpunt mechanische ventilatie plafond
 - afzuigpunt mechanische ventilatie wand
 - WTW doorvoer
 - ontluchting roering
- BOUWKUNDIG**
- kruipruimte
 - entree symbool
 - betonwanden
 - isolatie 160 mm
 - metalenwerk 100 mm
 - gasbeton 70/100mm
 - ongelsoleerde lichte scheidingwand 100 mm
 - gelsoleerde lichte scheidingwand 100 mm
 - HSB-wand, 118mm
 - houden wand berging / zij-aanbouw
 - dakpakket
 - ribbenvloer 350 mm
 - betonvloer 200 mm
 - dekvloer 70 mm
 - wandtegels vlg. technische omschrijving
- OPSTELPLAATS**
- wm = wasmachine
 - wd = wasdroger
 - Draarichting
 - Vrijgemaakt
 - krijfstroepmethode gedeelte onbenaemd
- RENNVOOI BEGLAZING**
- beglazing aan binnenzijde (tenzij anders aangegeven)
 - inbraakwerendheidsklasse 2 volgens NEN 5096
 - beglazing dubbel isolerend
 - beglazing triple isolerend
 - beglazing dubbel isolerend, letsveilig
 - beglazing triple isolerend, letsveilig
 - beglazing dubbel isolerend, doorvalveilig
 - beglazing triple isolerend, doorvalveilig
 - beglazing, multilias
 - beglazing, 30 min. brandwerend
 - beglazing, geluïdwerend
 - beglazing, zonwerend

<p>Wijziging nr. Wijziging datum Wijziging omschrijving</p>	<p>heijmans Woningbouw</p> <p>Grafikan-05 Postbus 171 5200 JB Rossum T 033-545111 033-5776000 033-6210000 F 033-5451111</p> <p>Formaat: A0 verhoogd Schaal: 1:50 Datum: 21-11-2023 Gek.: VDS</p> <p>VK-9.009</p>
<p>Projectnaam: Berg en Buiten fase 2c Projectlocatie: Culenburg Projectnr.: G.105894</p> <p>Opdrachtgever: Heijmans Vastgoed Midden Architect: Bouwman Swinkels Architecten Projectfase: Verkoopoplekening Onderwerp: Overzichtstekening BNR 09 Plattegr., gevel, doorsnede</p>	<p>Projectnaam: Berg en Buiten fase 2c Projectlocatie: Culenburg Projectnr.: G.105894</p> <p>Opdrachtgever: Heijmans Vastgoed Midden Architect: Bouwman Swinkels Architecten Projectfase: Verkoopoplekening Onderwerp: Overzichtstekening BNR 09 Plattegr., gevel, doorsnede</p>