


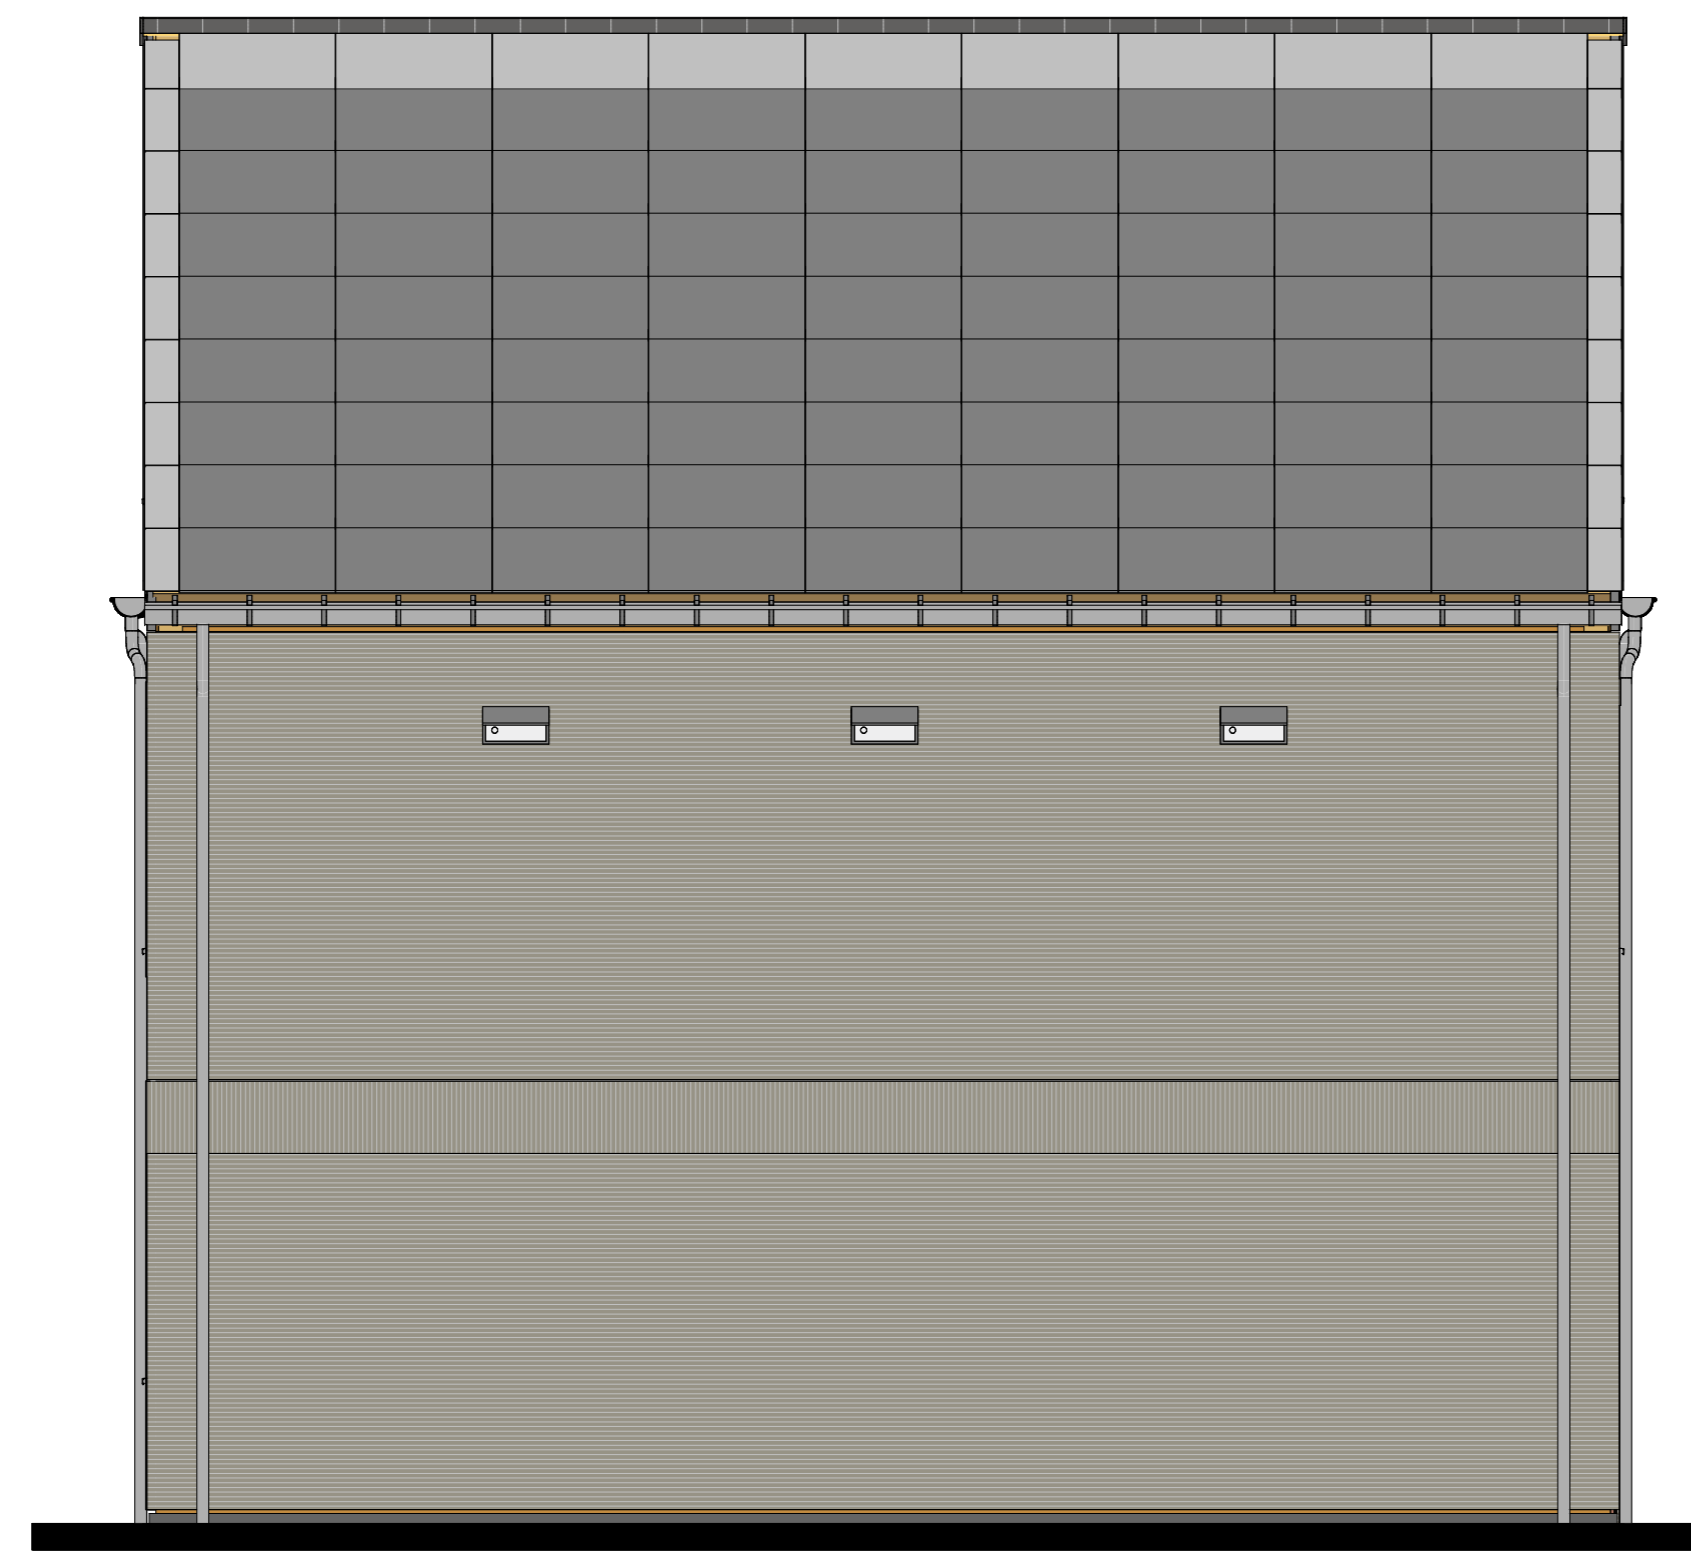

bouwnr. 16

Voorgevel




bouwnr. 16

Rechtergevel




bouwnr. 16

Achtergevel

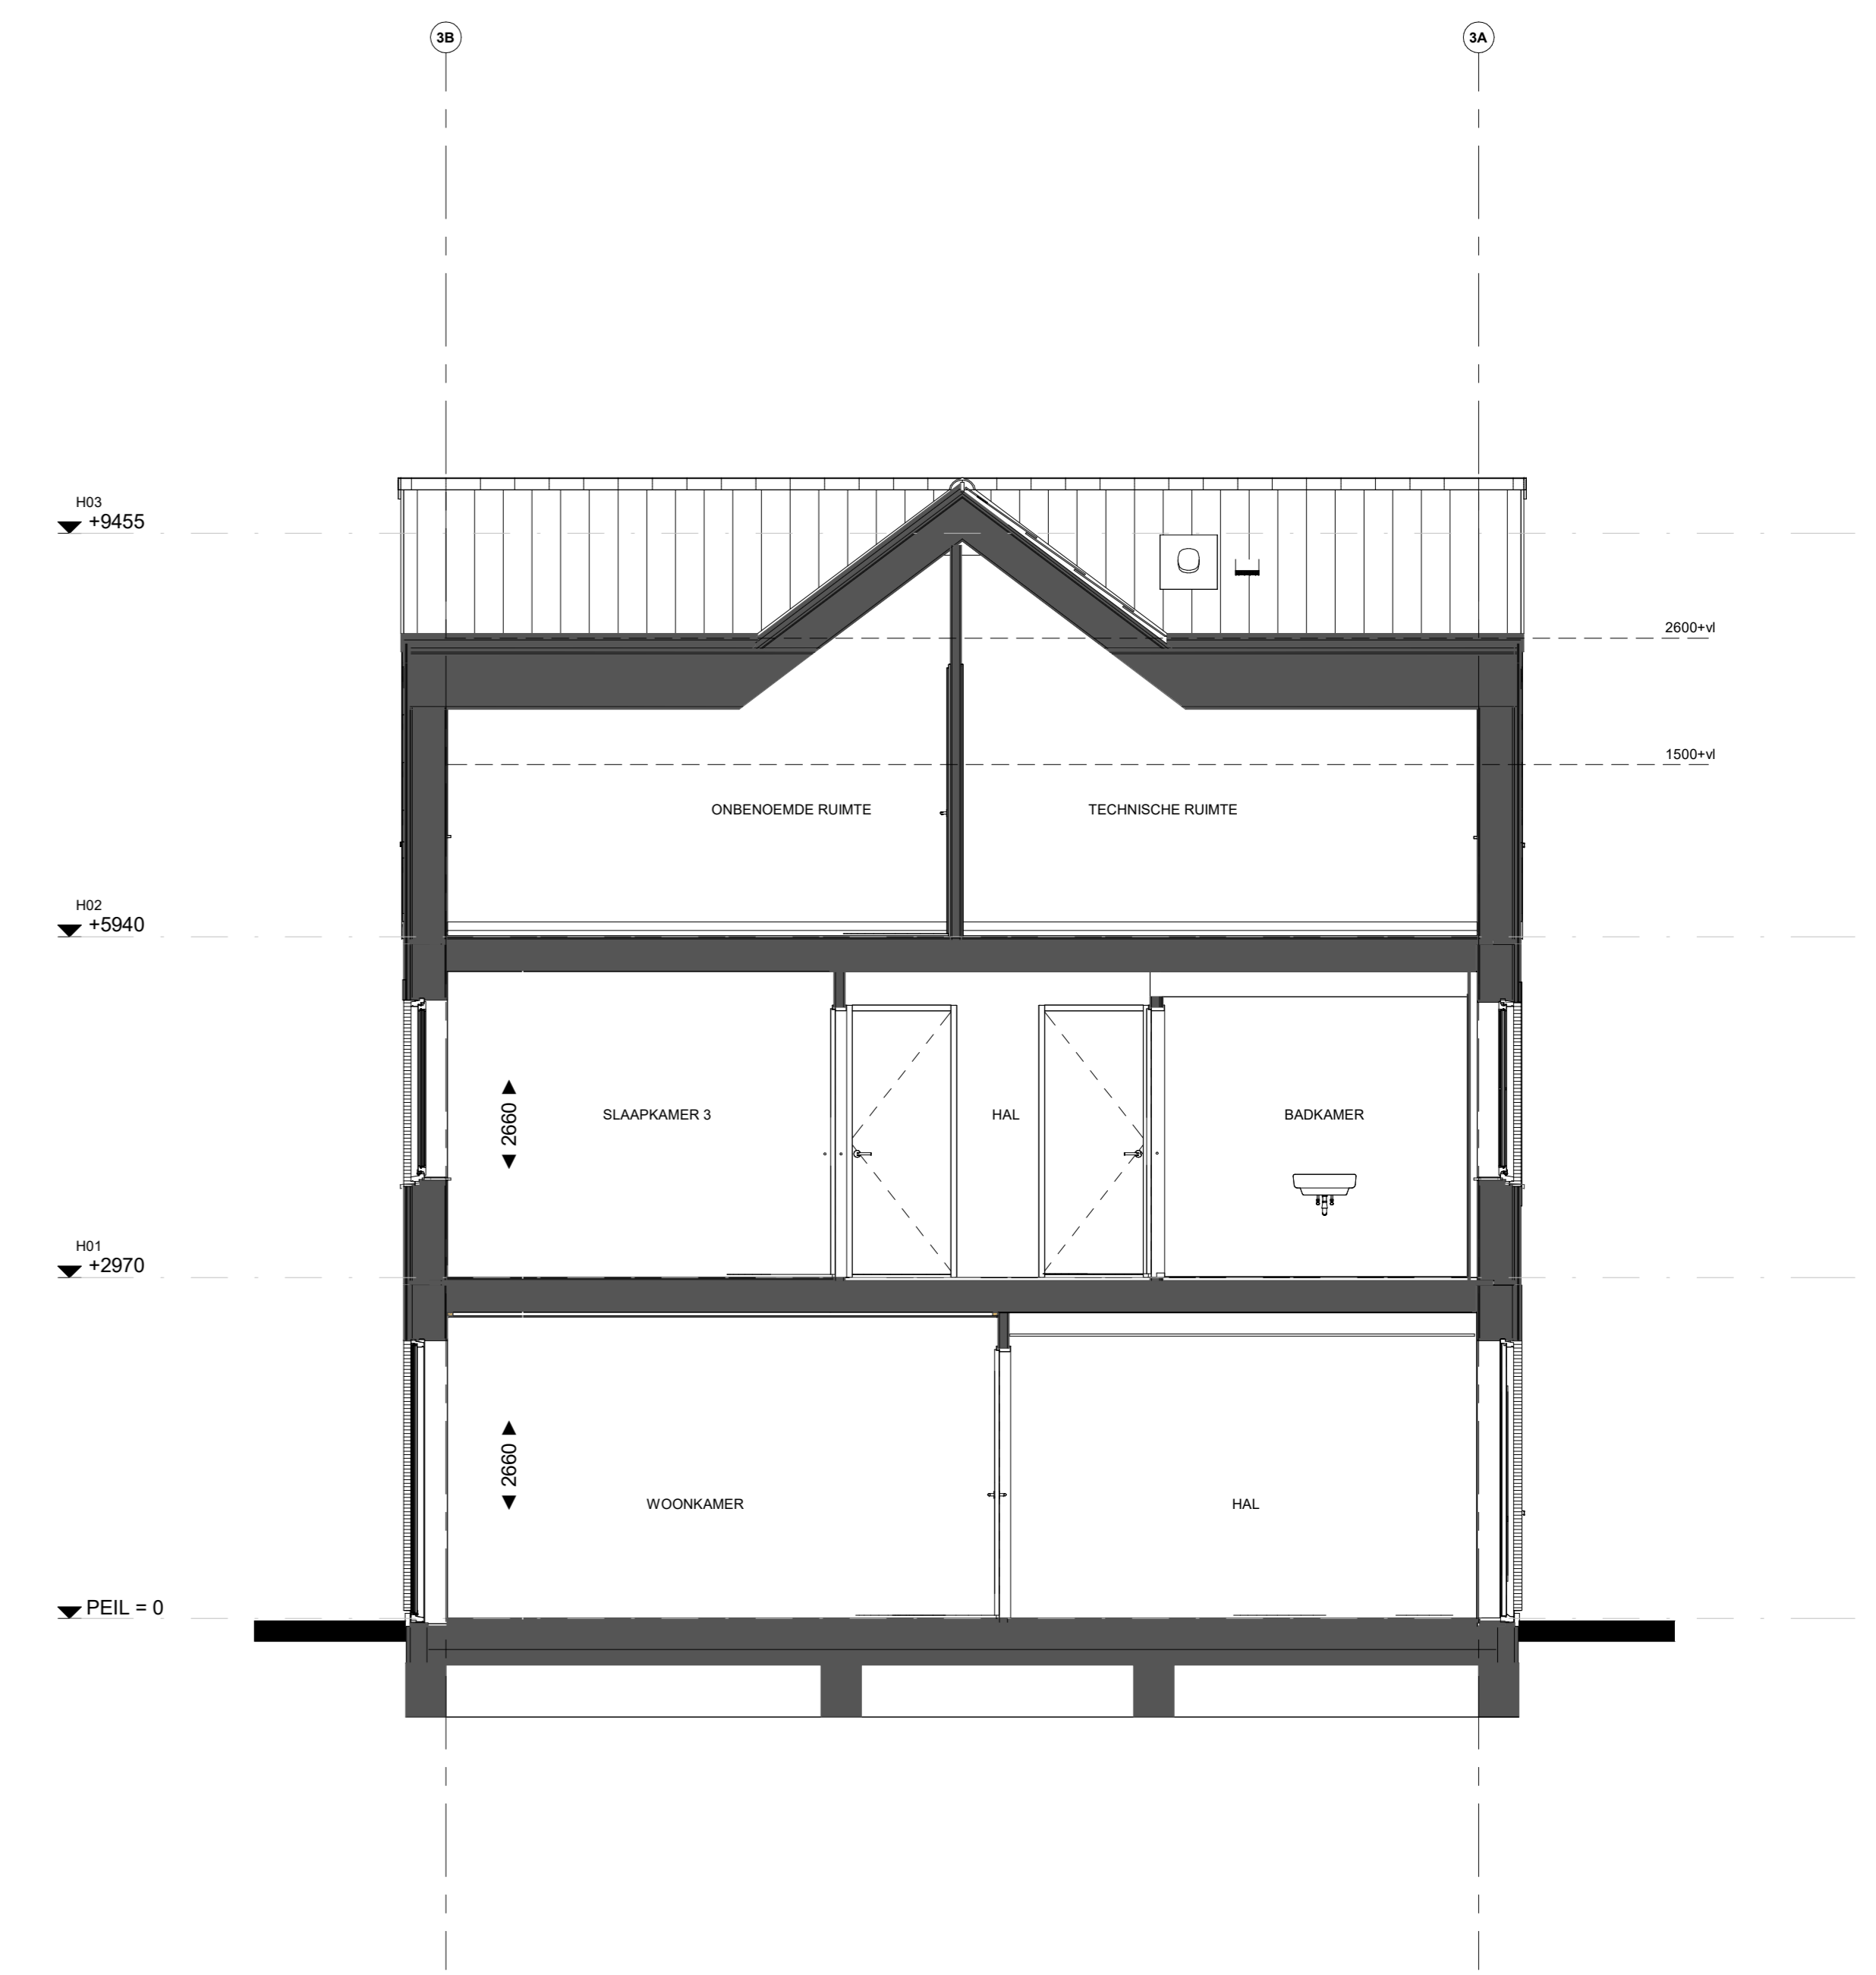

Doorsnede B16

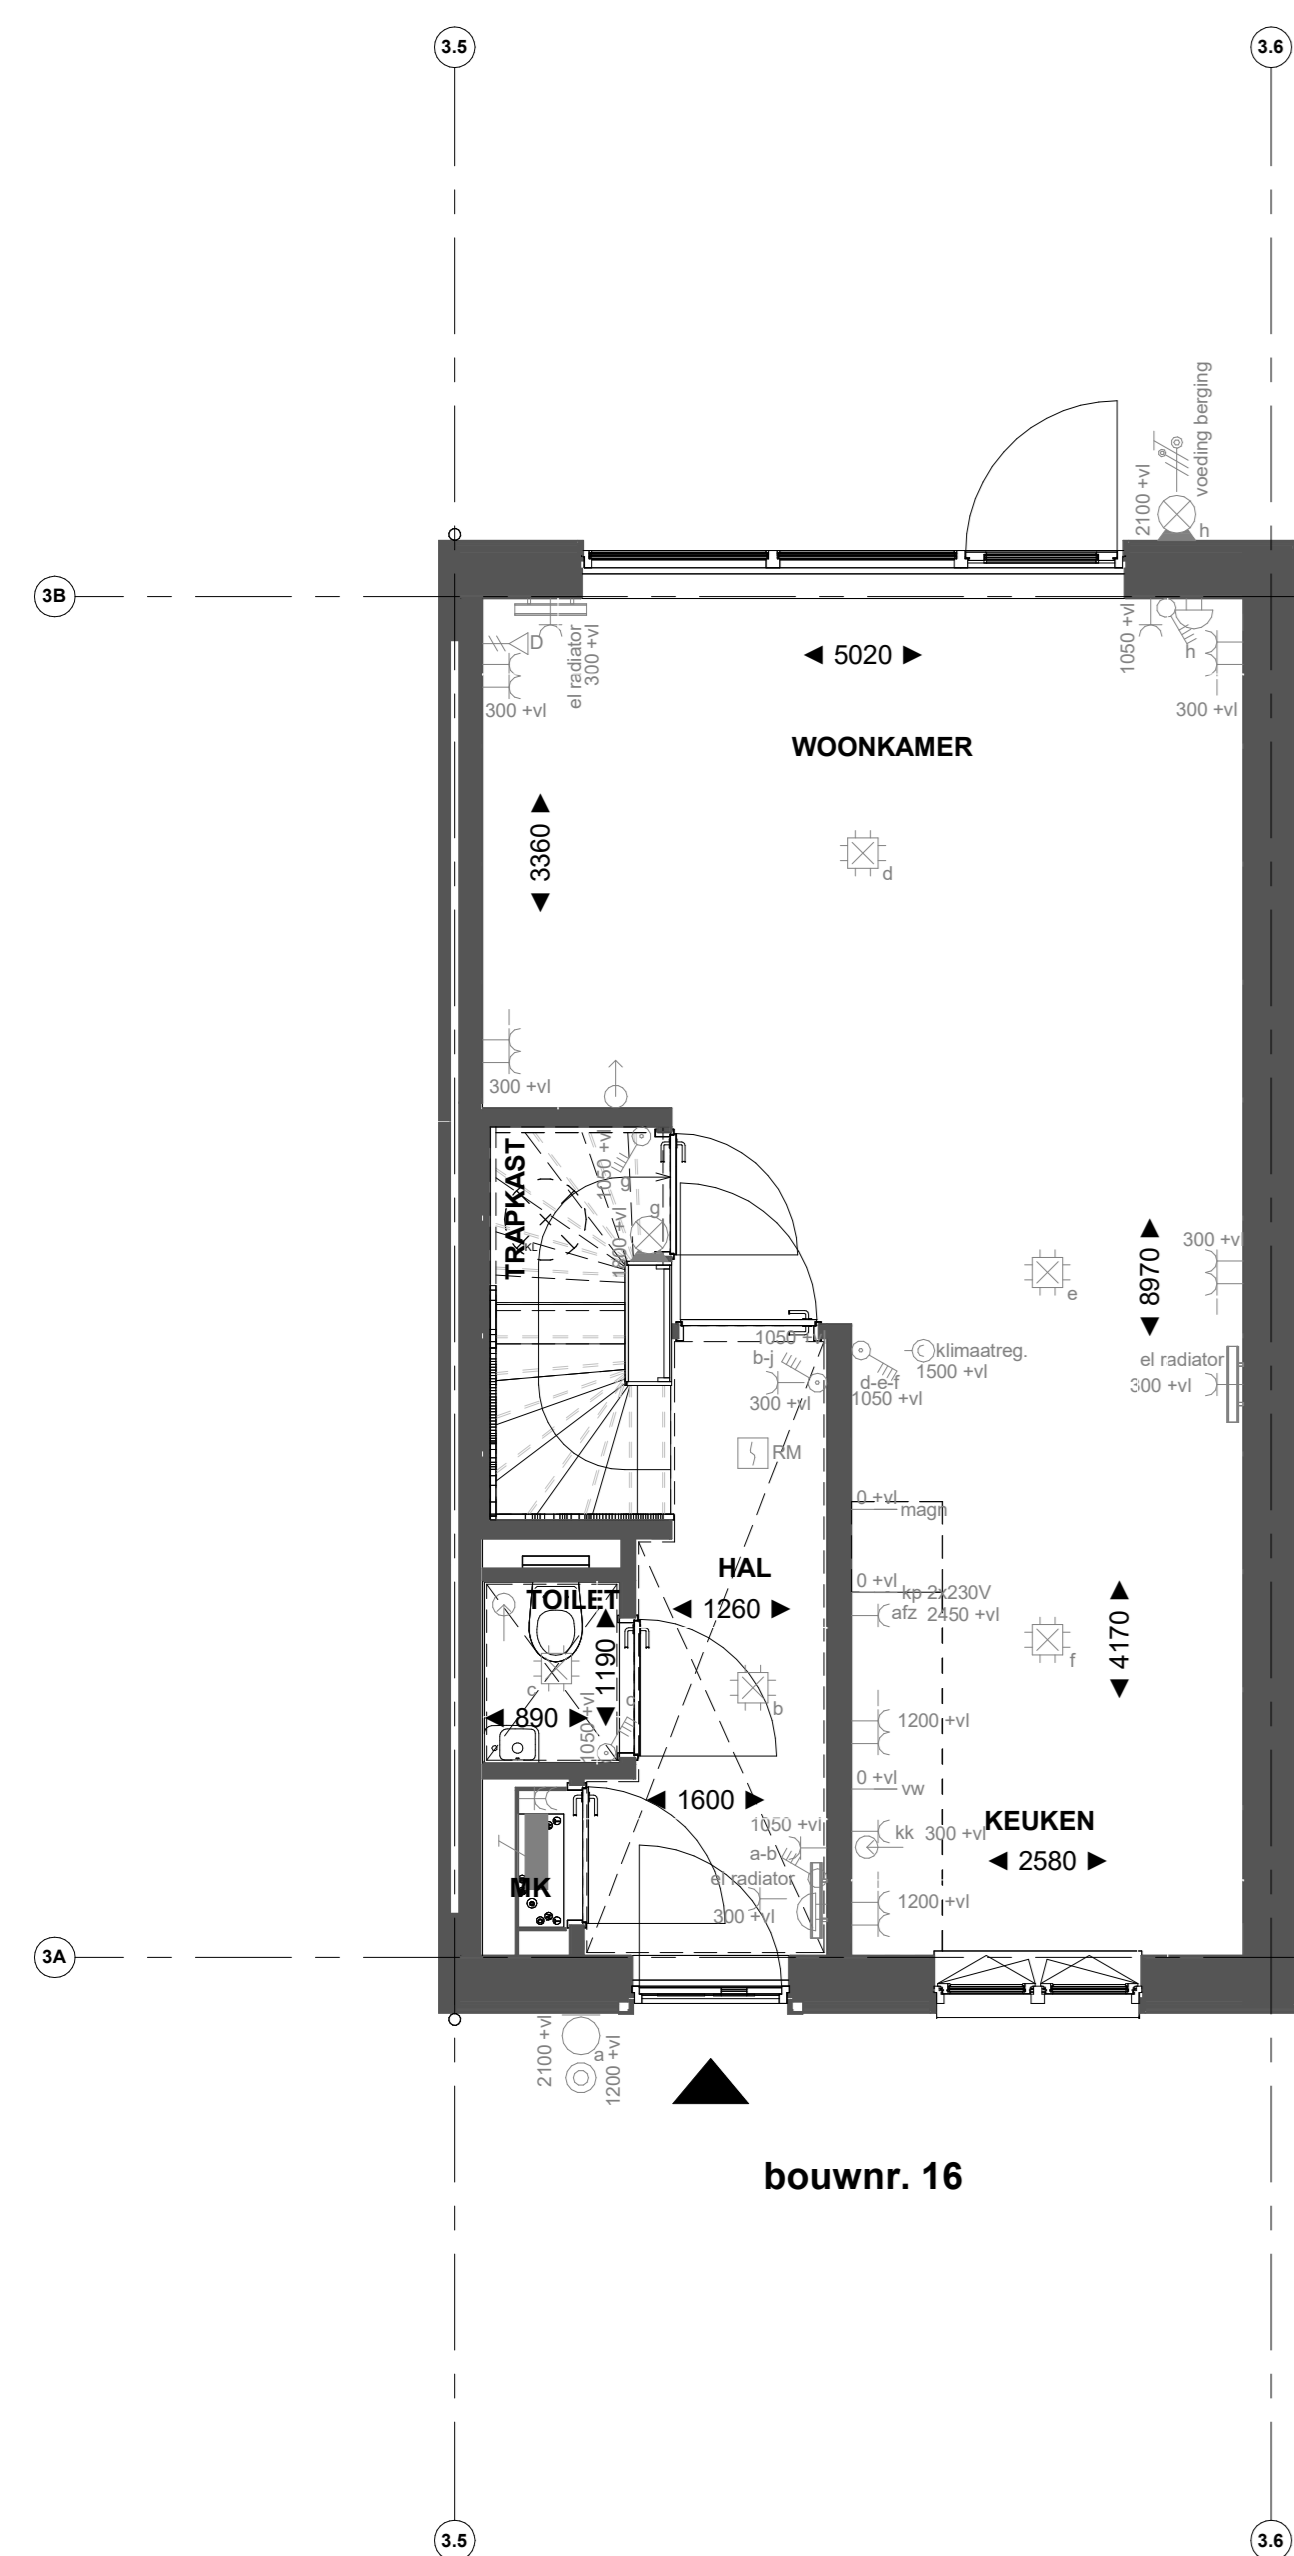


bouwnr. 16

Begane grond




bouwnr. 16

Eerste verdieping

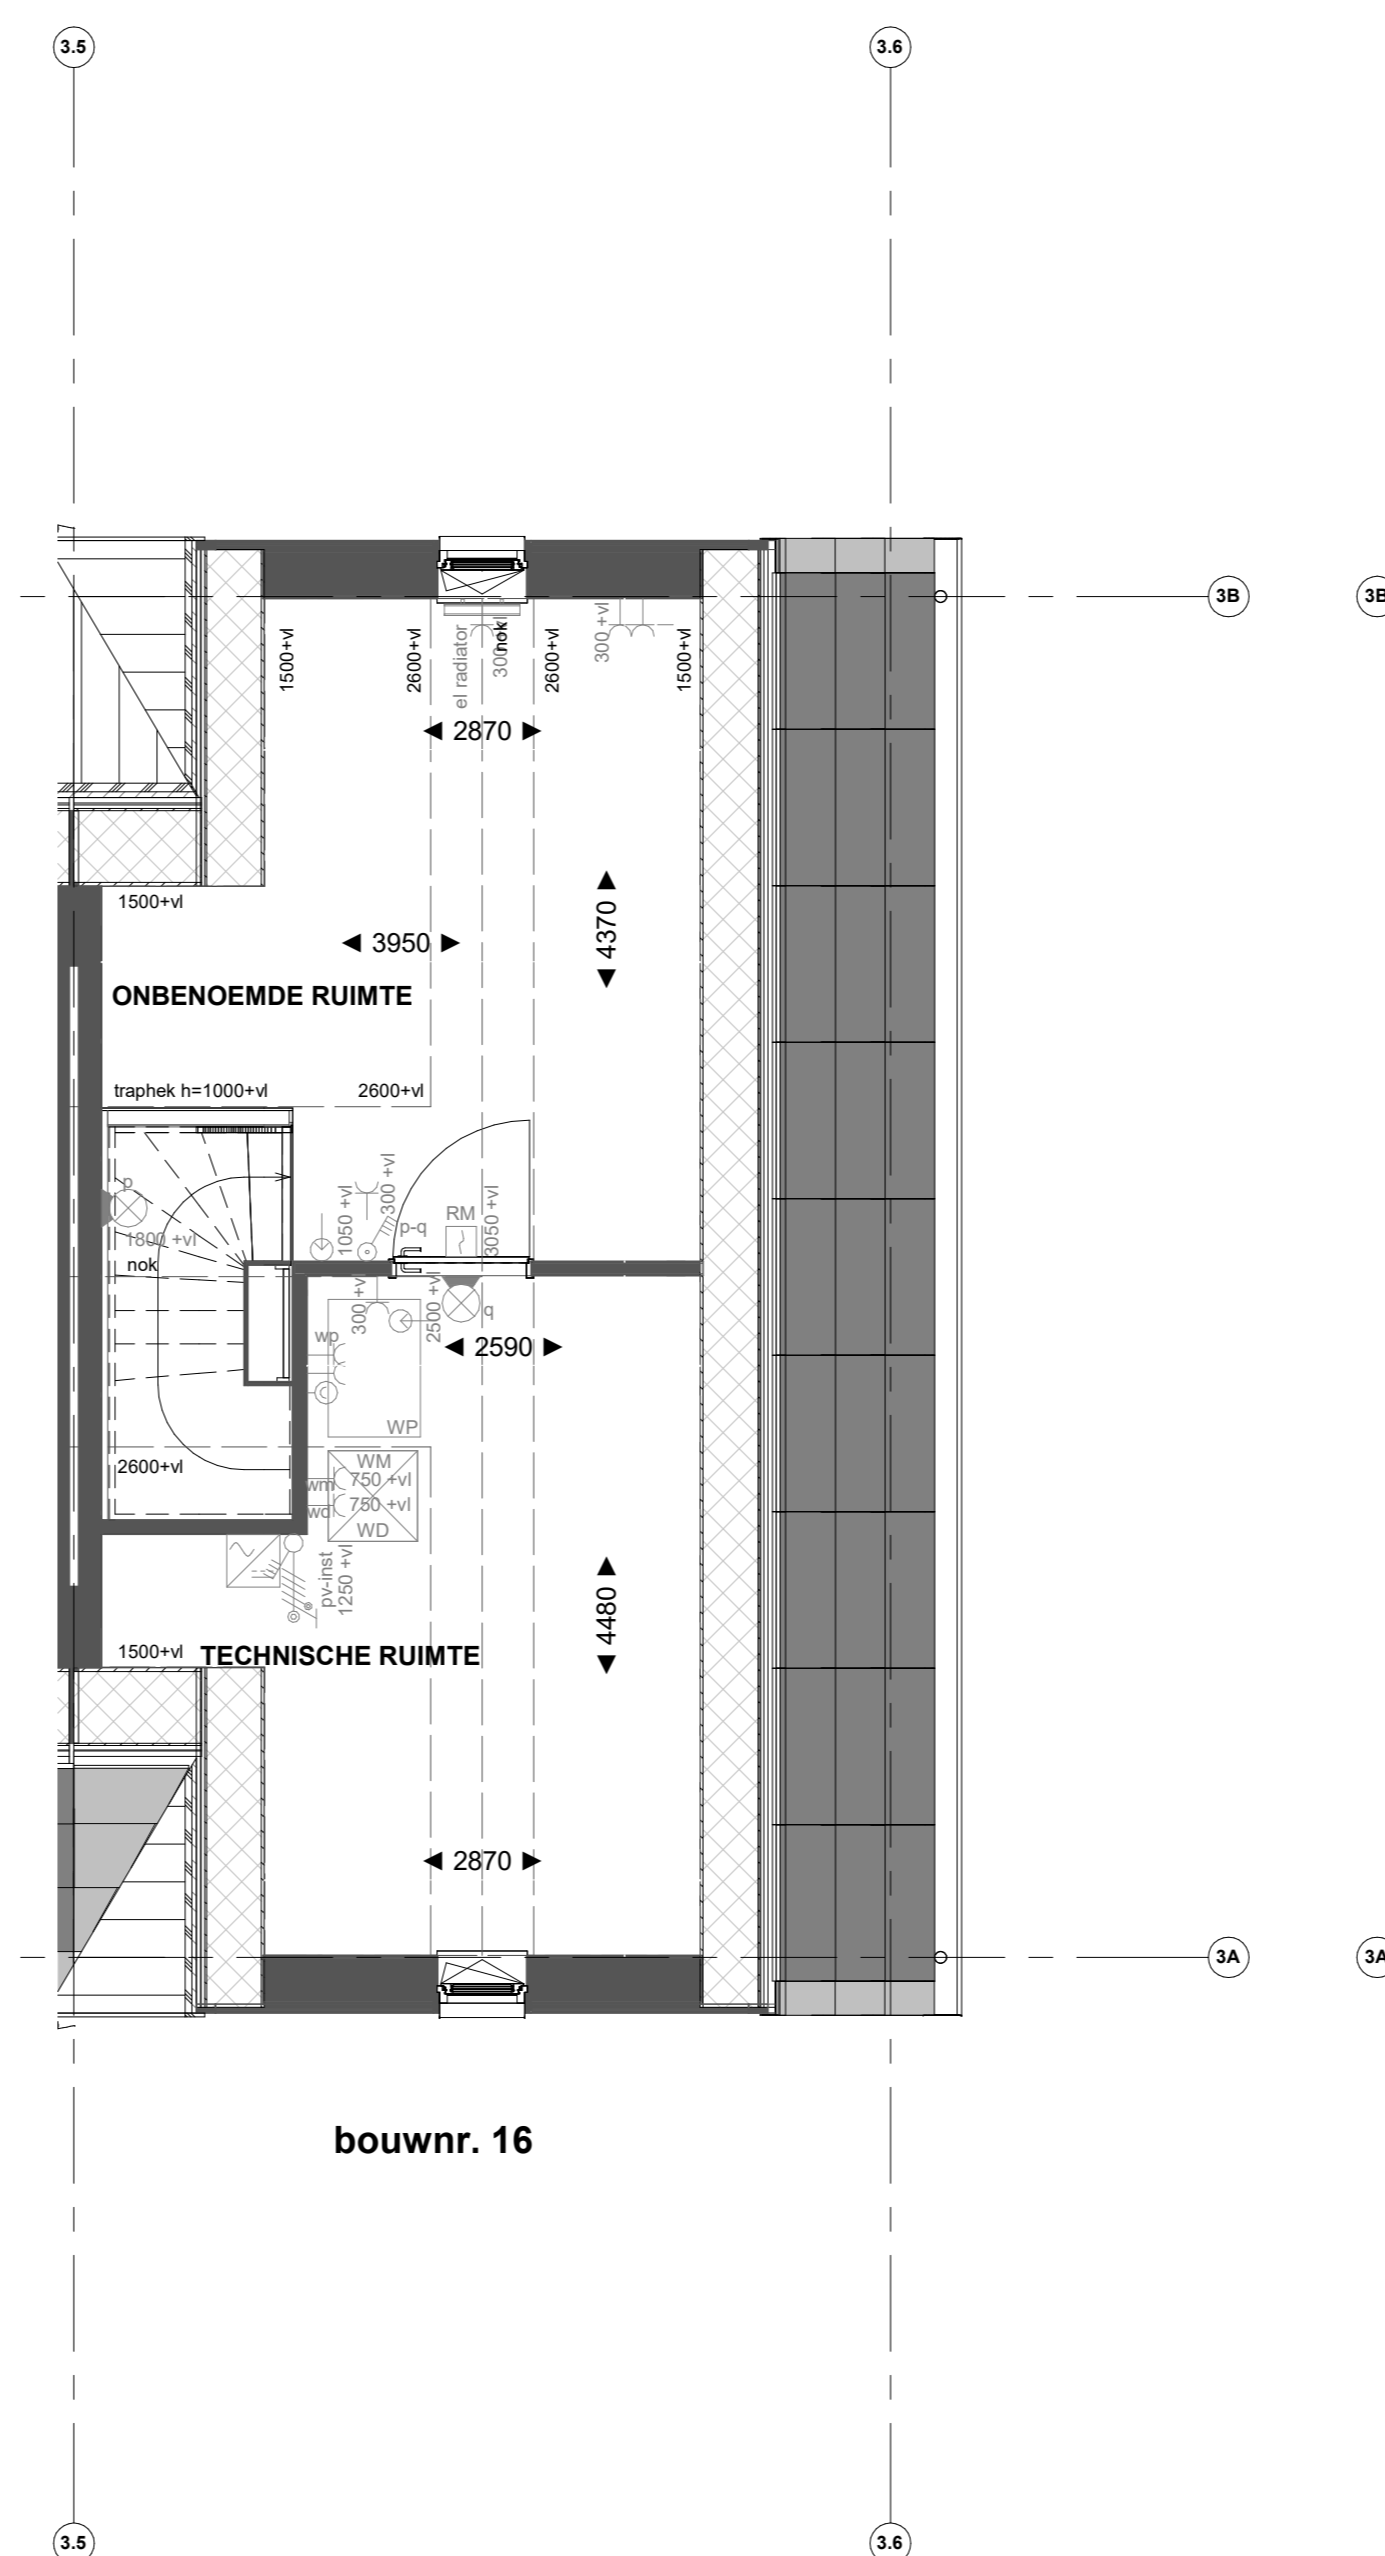

bouwnr. 16

Tweede verdieping

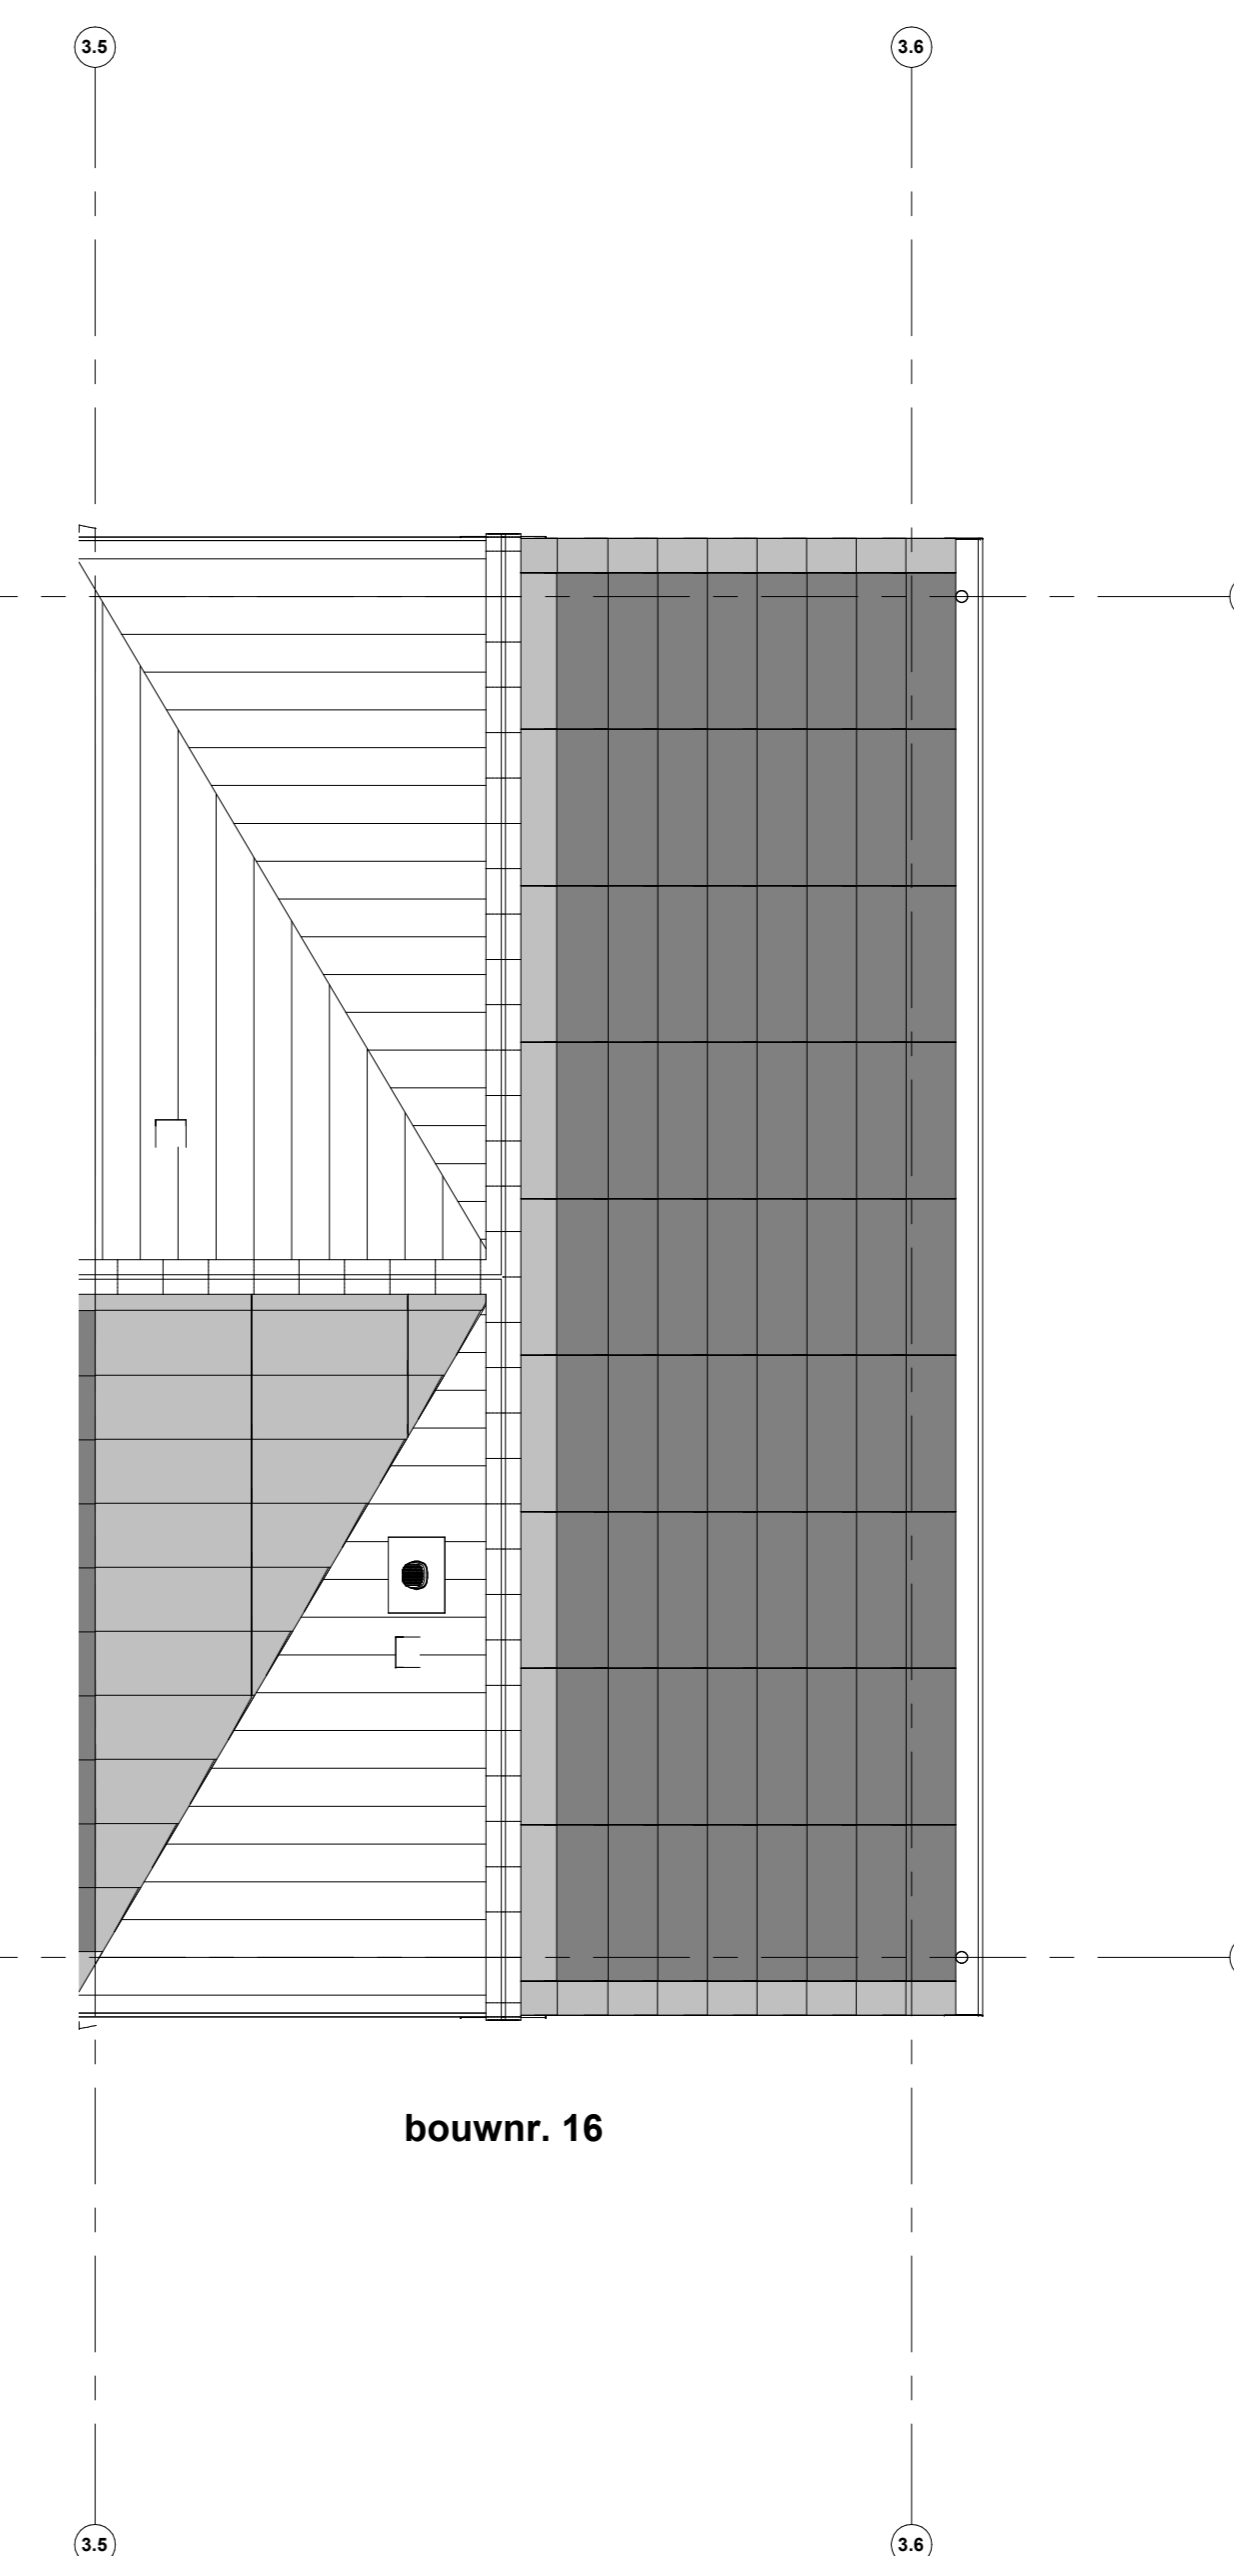

bouwnr. 16

Dakaanzicht

Geldt voor bouwnummers: 16, 28 en 44.

Renvooi installaties

- Armatuur aansluiting aan buitenszijde woning, op wand, incl. armatuur
- ⊕ Aansluitpunt tlv armatuur op wand
- ⊕ Centraaldoos tlv verlichting
- ⊕ Drukknop deurbel
- ⊕ Rookmelder, optisch op lichtnet conform NEN 2555
- ⊕ Thermostaat
- ⊕ Pulschakelaar, 4-voudig
- ⊕ Pulschakelaar, 4-voudig uitgevoerd als verplaatsbare schakelaar
- ⊕ Wandcontactdoos 1-voudig tlv sturing warmtepomp
- ⊕ Wandcontactdoos 1-voudig met beschermingscontact
- ⊕ Wandcontactdoos 2-voudig met beschermingscontact, waterdicht, verticaal
- ⊕ Wandcontactdoos 2-voudig met beschermingscontact en blindplaat
- ⊕ Wandcontactdoos 2-voudig met beschermingscontact en pulschakelaar 4-voudig
- ⊕ Wandcontactdoos 2-voudig met beschermingscontact en 2-voudig data-aansluitpunt algemeen
- ⊕ Wandcontactdoos 2-voudig met beschermingscontact en bedrade voorziening voor 2-voudig data-aansluitpunt, niet afgezonderd
- ⊕ Buzzer tlv deurbegeleiding en pulschakelaar 4-voudig en wandcontactdoos 1-voudig met beschermingscontact
- ⊕ Verdeelinrichting
- ⊕ Centraal aardingspunt
- ⊕ Noodaandruknop in meterkast
- ⊕ Aansluitpunt 1 fase, nul en beschermingscontact
- ⊕ Aansluitpunt 3 fase, nul en beschermingscontact met werkschakelaar tlv pv-install.
- ⊕ Omvormer PV-installatie
- ⊕ Opstelplaats elektrische radiator
- ⊕ Inbisspunt installaties
- ⊕ Afzuigpunt installaties

Renvooi Bouwkundig

- ⊕ Knaoconstructie
- ⊕ verlaagd plafond 2450 + vl
- ⊕ douchehoek
- ⊕ Entree
- ⊕ wastafel
- ⊕ WM = opstelplaats wasmachine
- ⊕ WD = opstelplaats wasdroger
- HVA Hermetisatievoorziening
- ⊕ Xroef garrel
- ⊕ Xroef pasperceel
- ⊕ Entree symbool
- ⊕ Kruisvlak

\*Installatie op de hoogte verifiëren onder het schuine dak, is gemeten vanaf 1500+vl



PROJECT  
Borg & Buiten Fase 2 - 61 woningen Culemborg  
OPDRACHTGEVER  
Heijmans  
FASE  
Verkoop  
OMSCHRIJVING  
verkooptekening B16

GETEKEND DATUM | GEWILZIGD DATUM | AFMETING SCHAAL | 22656  
NER | 16-11-2023 | AD | 1:50

VK-B16