





bouwnr. 02

Voorgevel

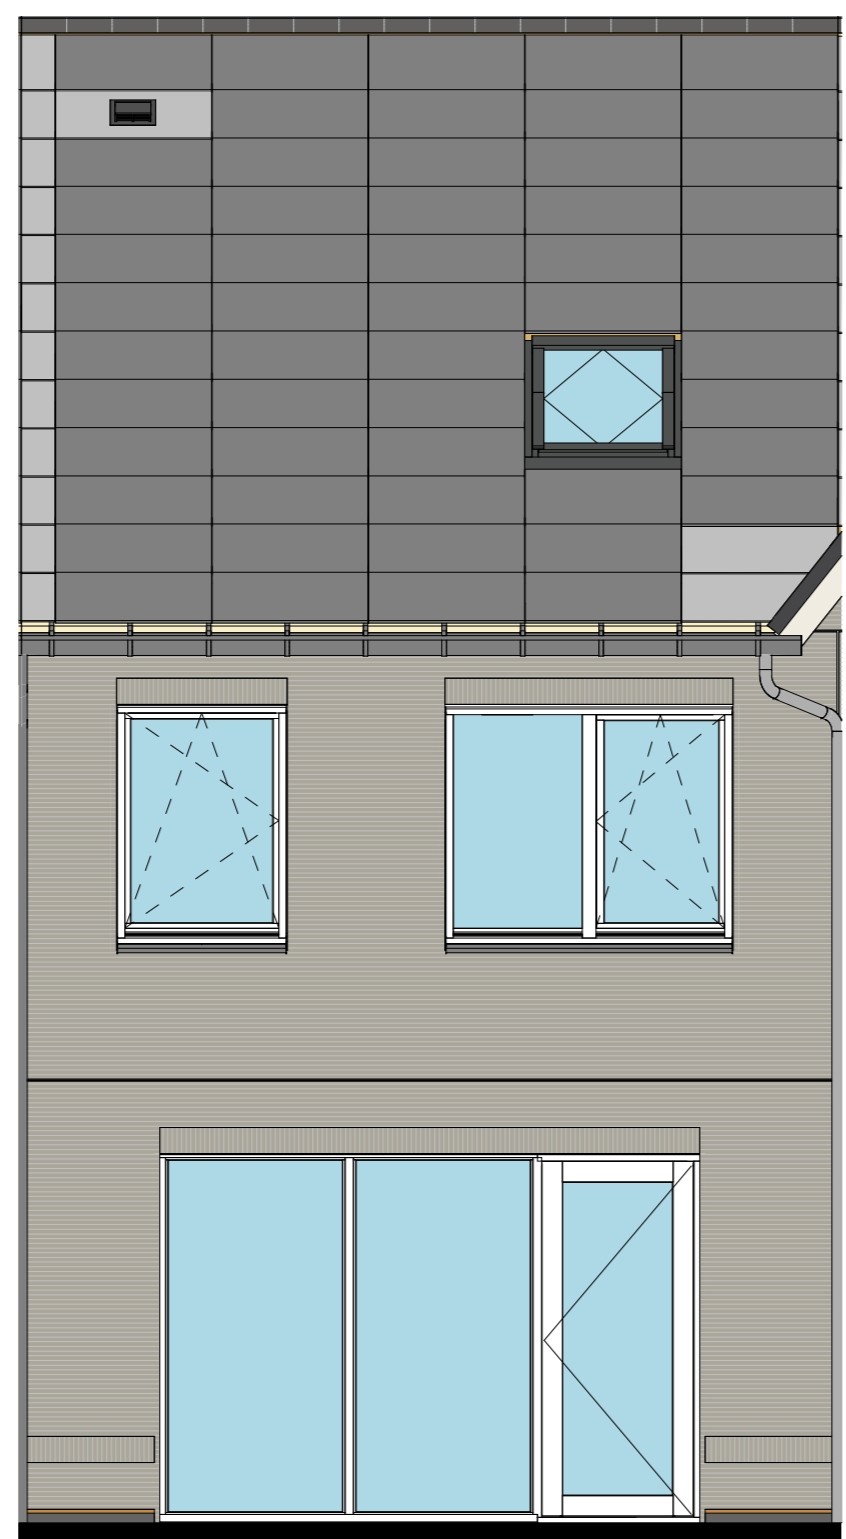


bouwnr. 02

Achtergevel

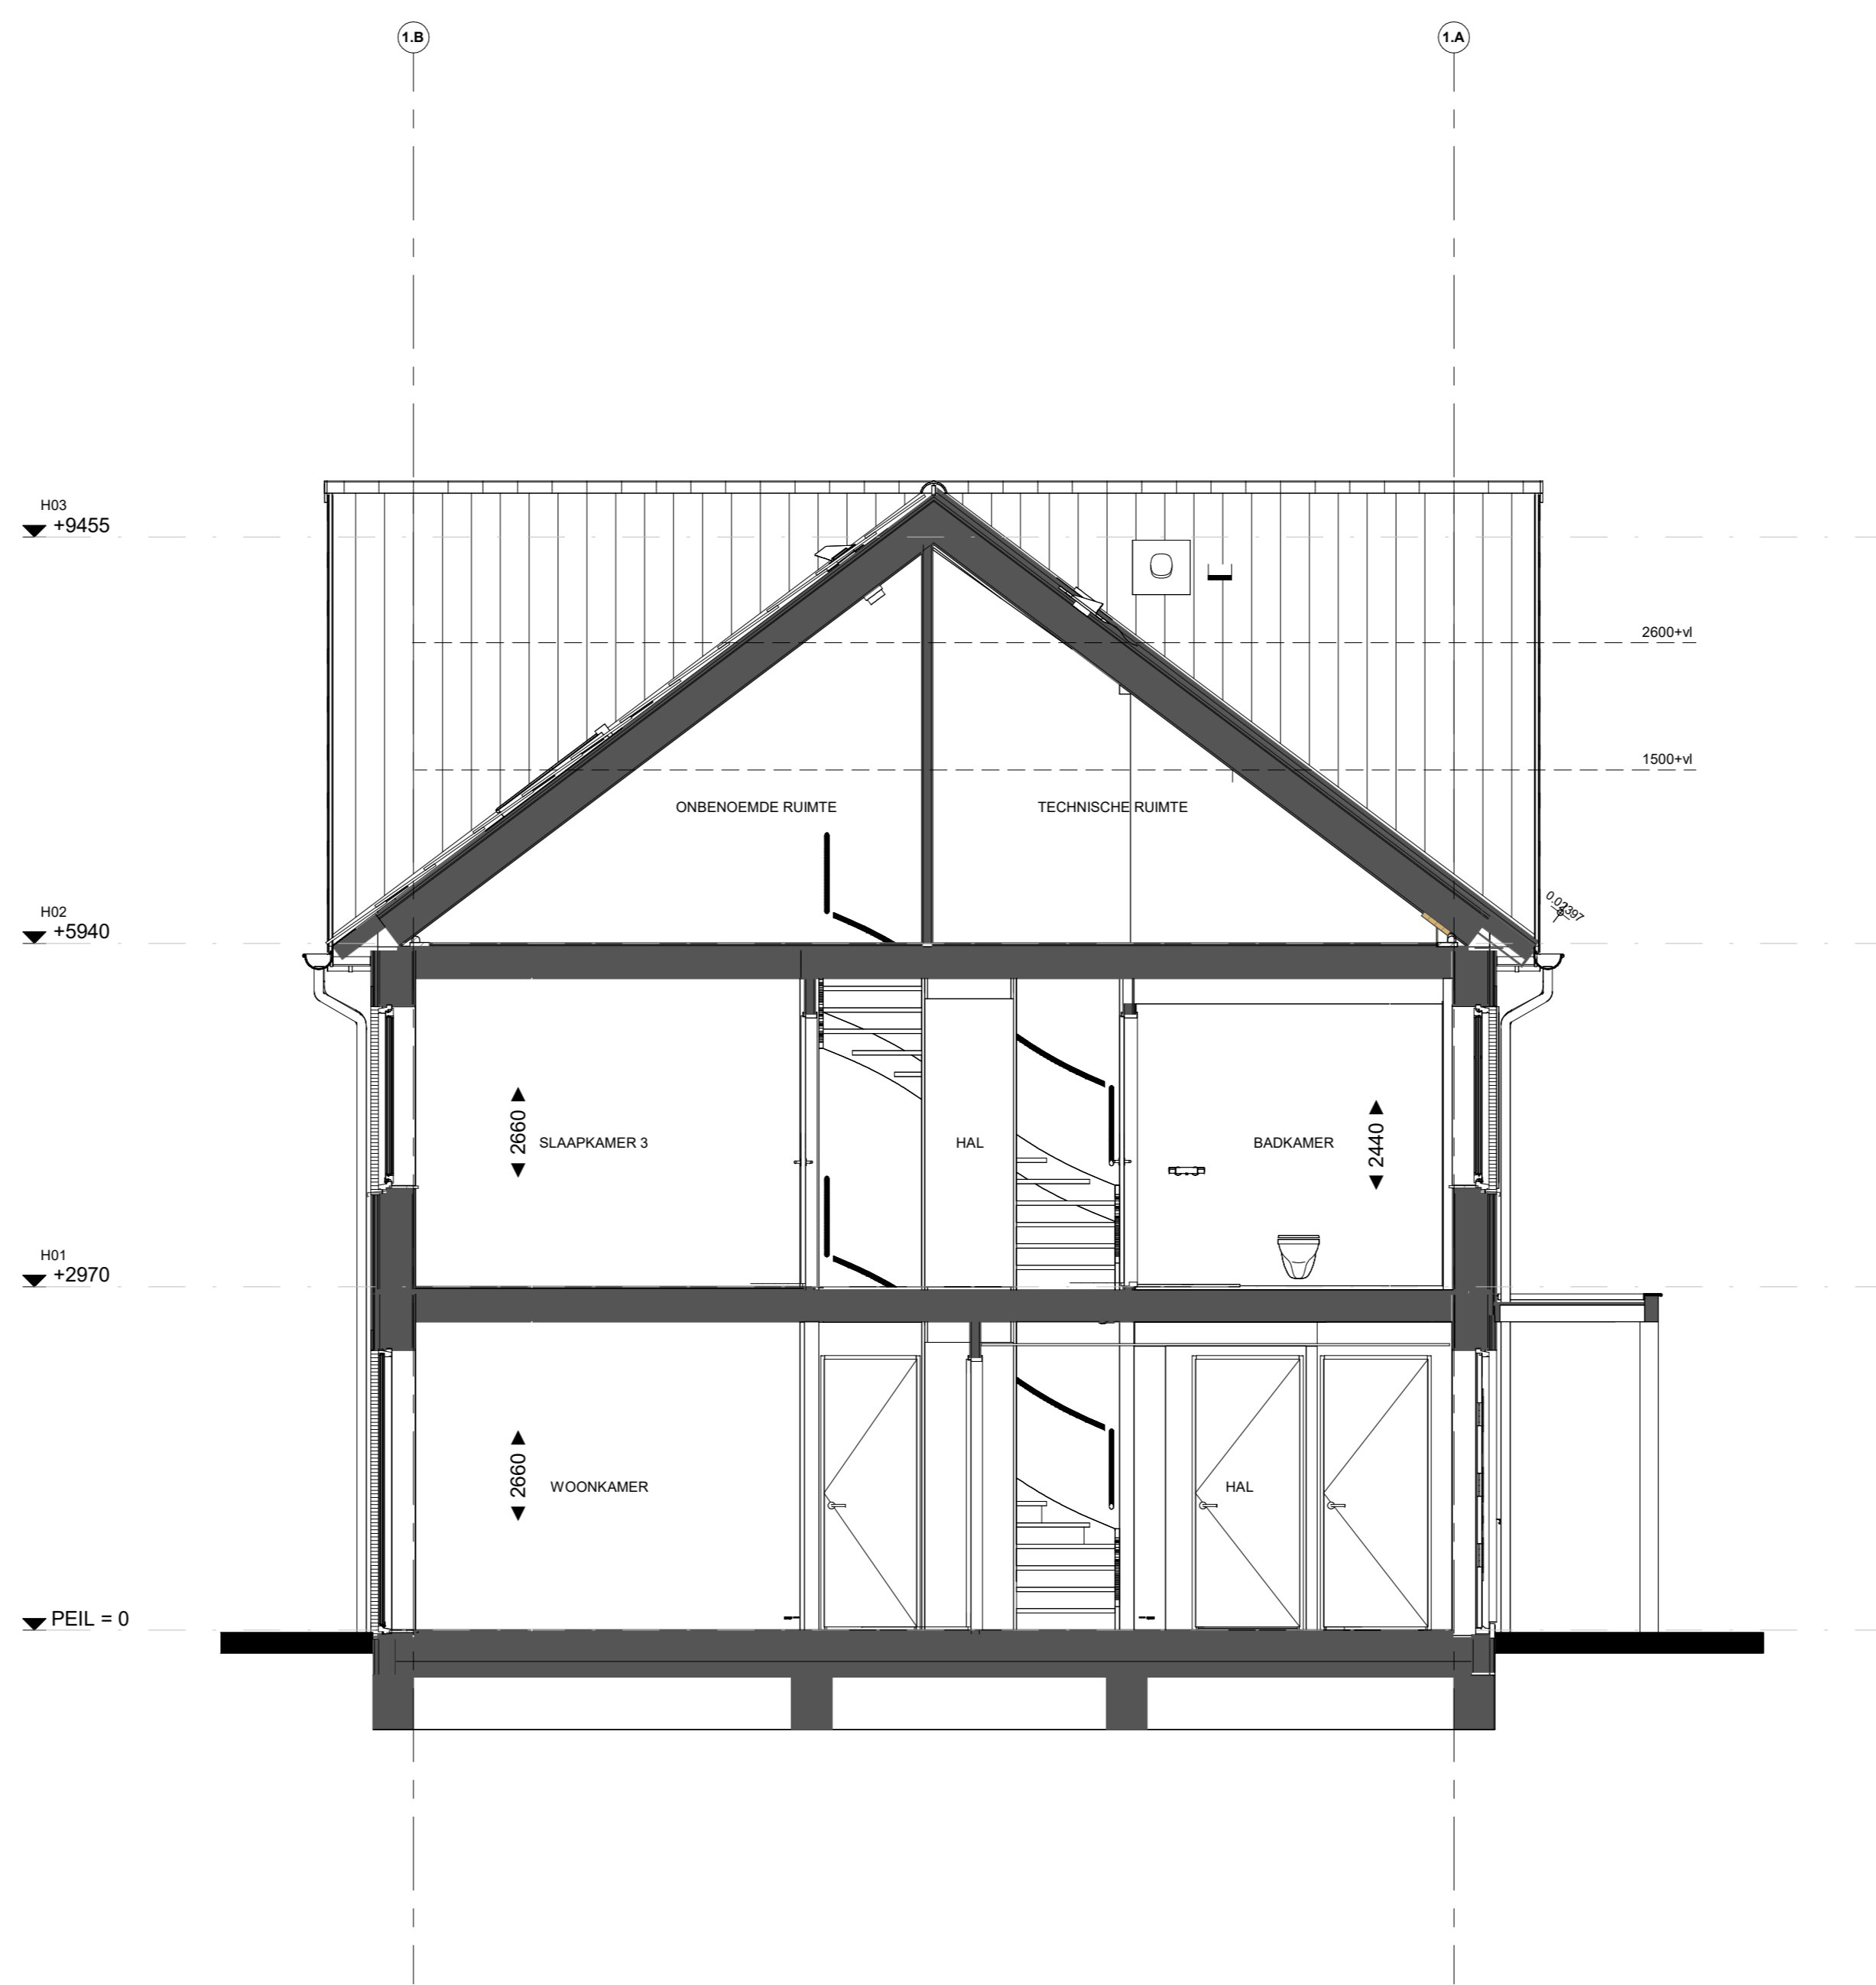


Doorsnede B02

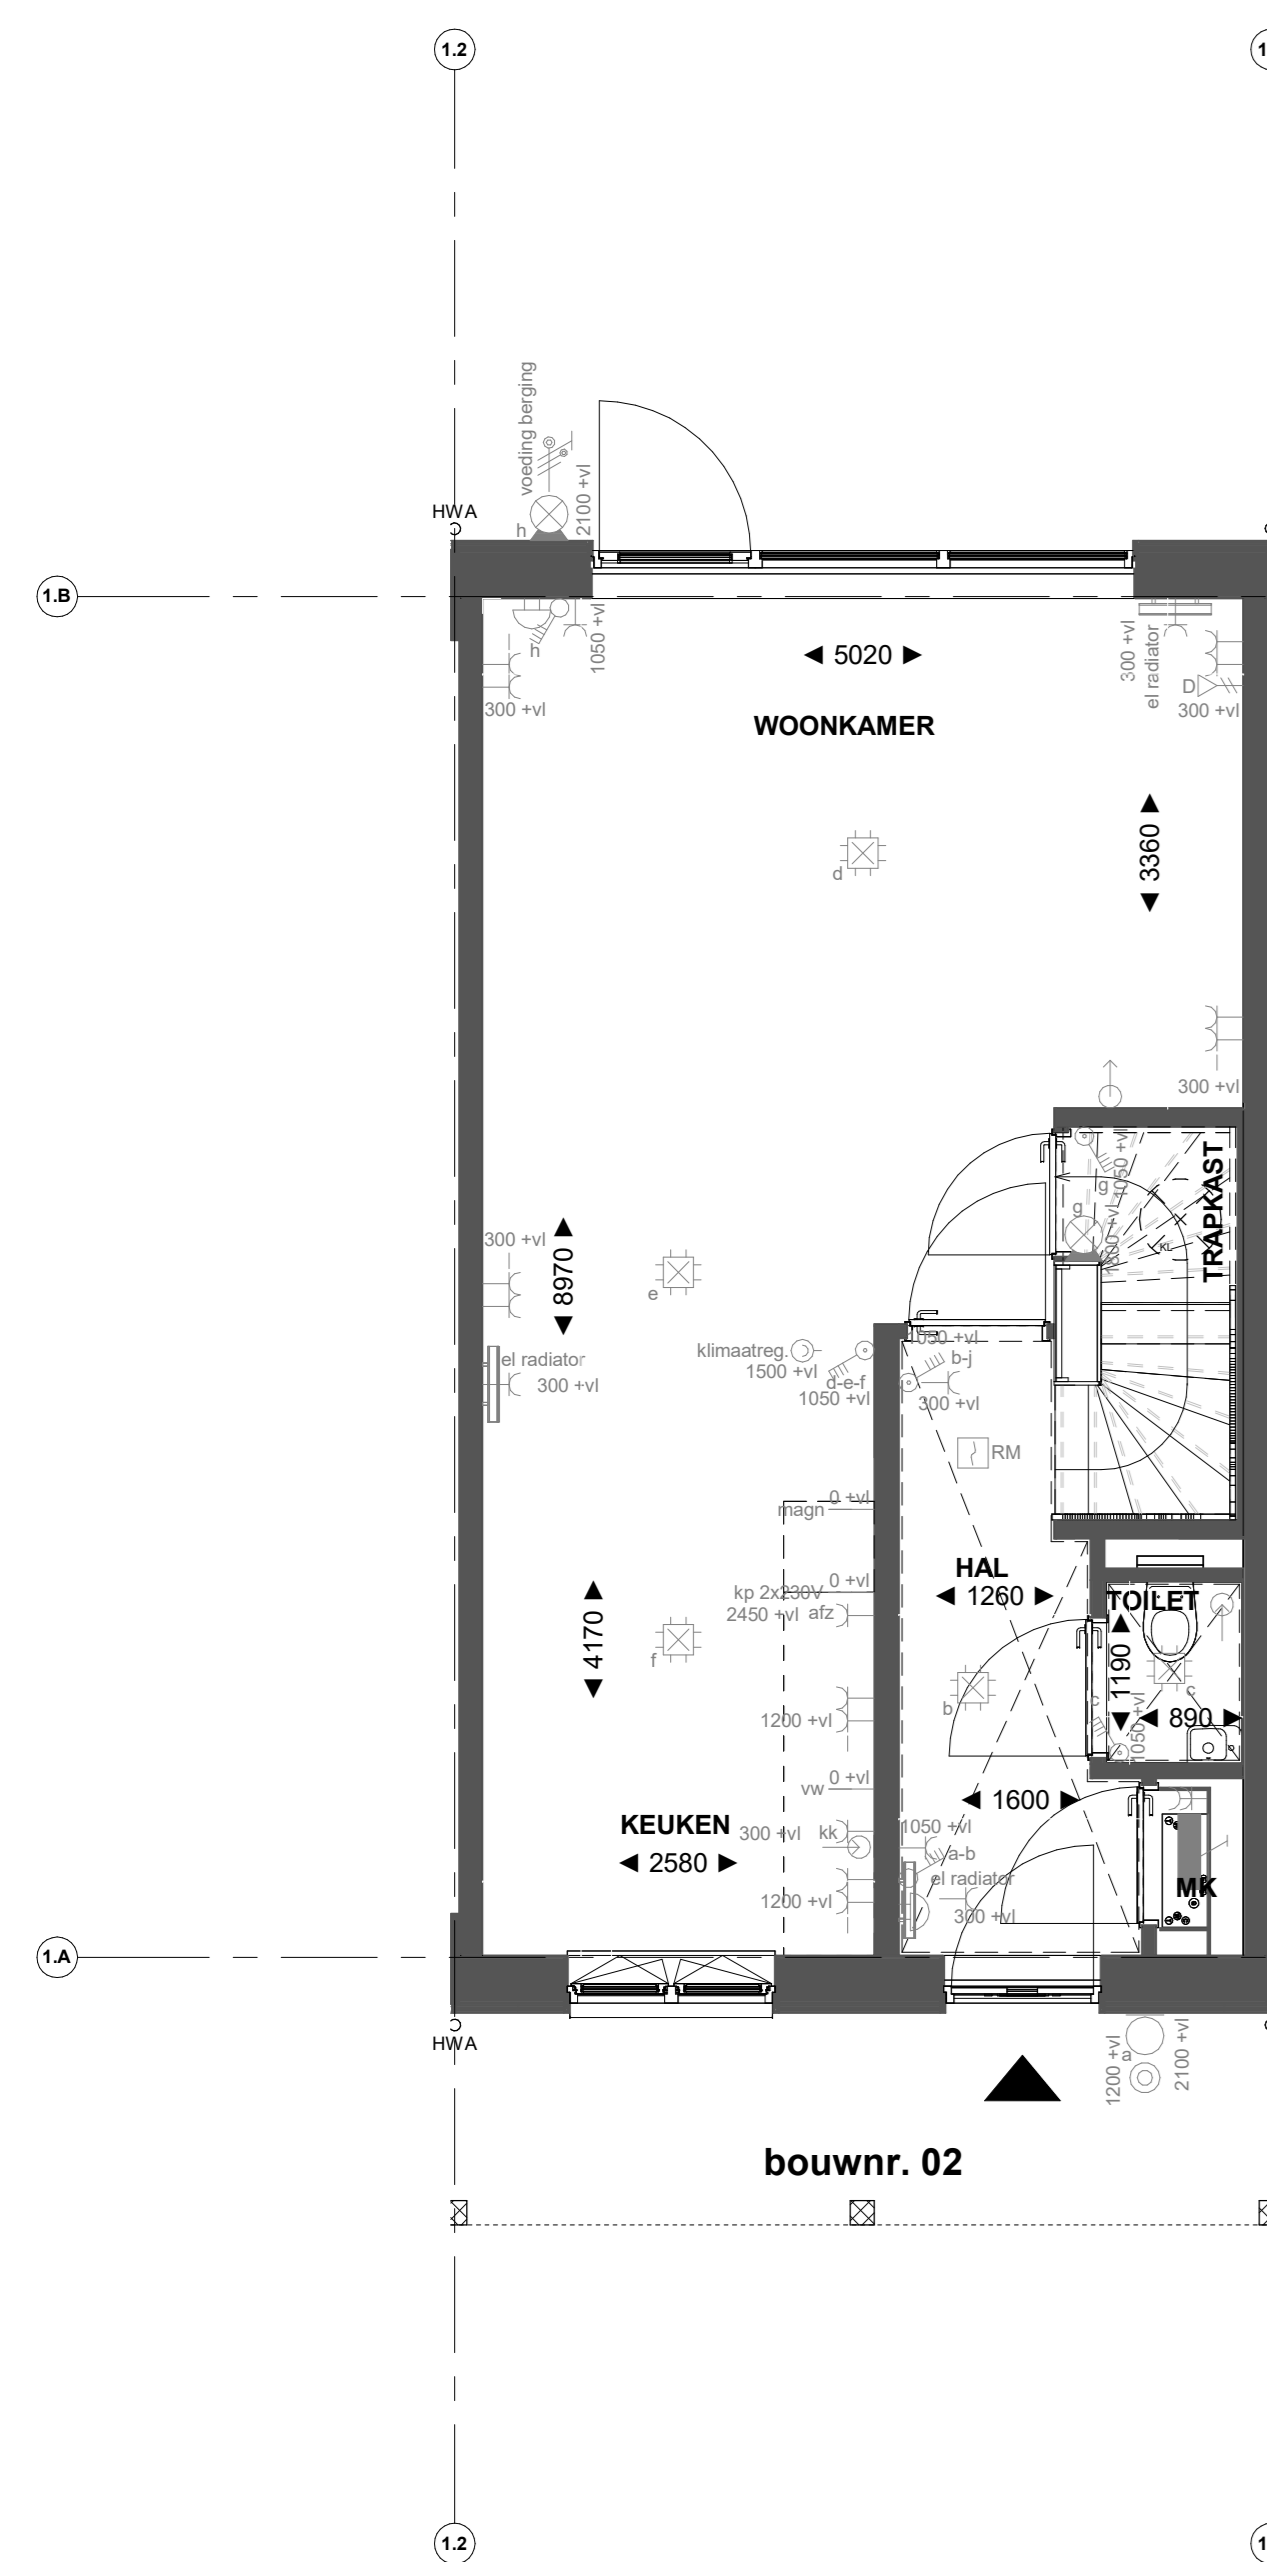


bouwnr. 02

Begane grond

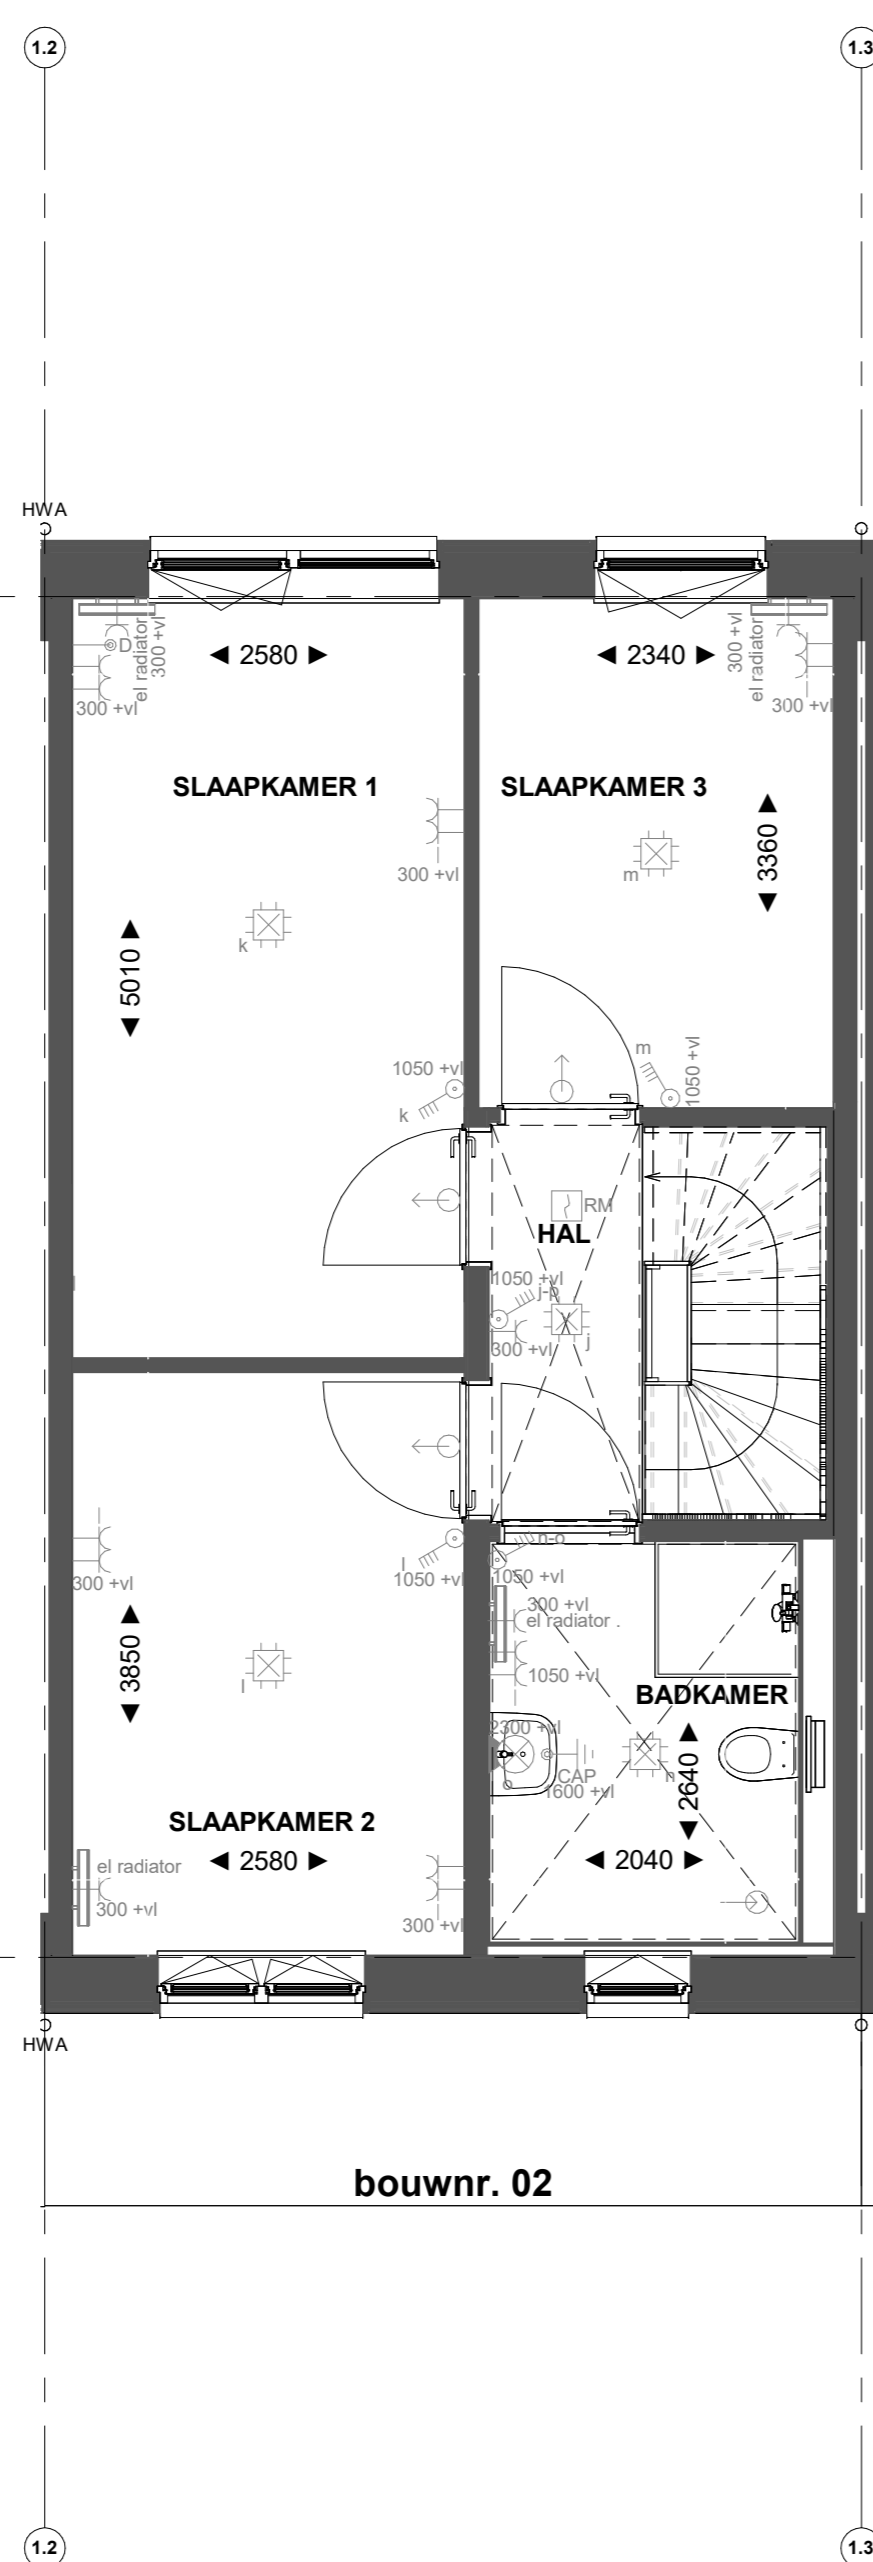


bouwnr. 02

Eerste verdieping

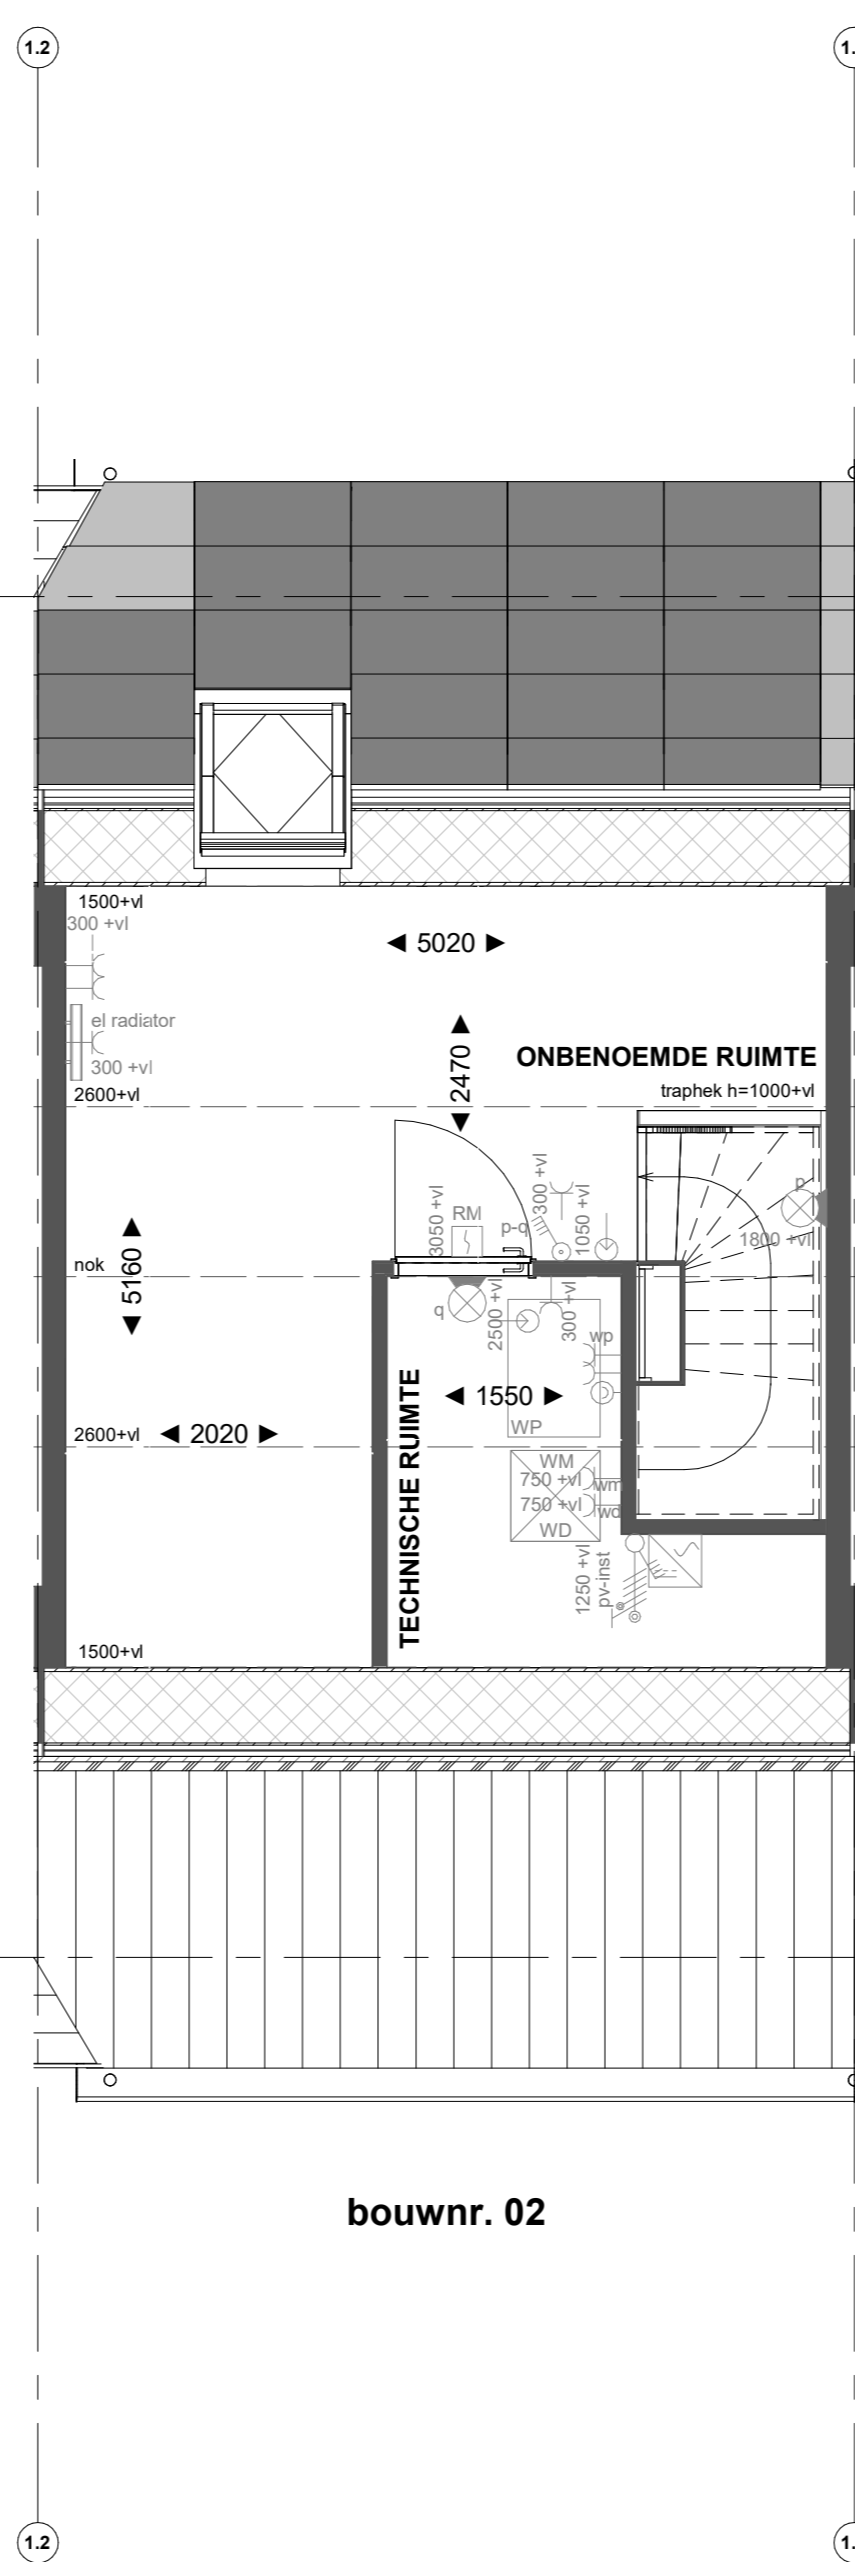

bouwnr. 02

Tweede verdieping

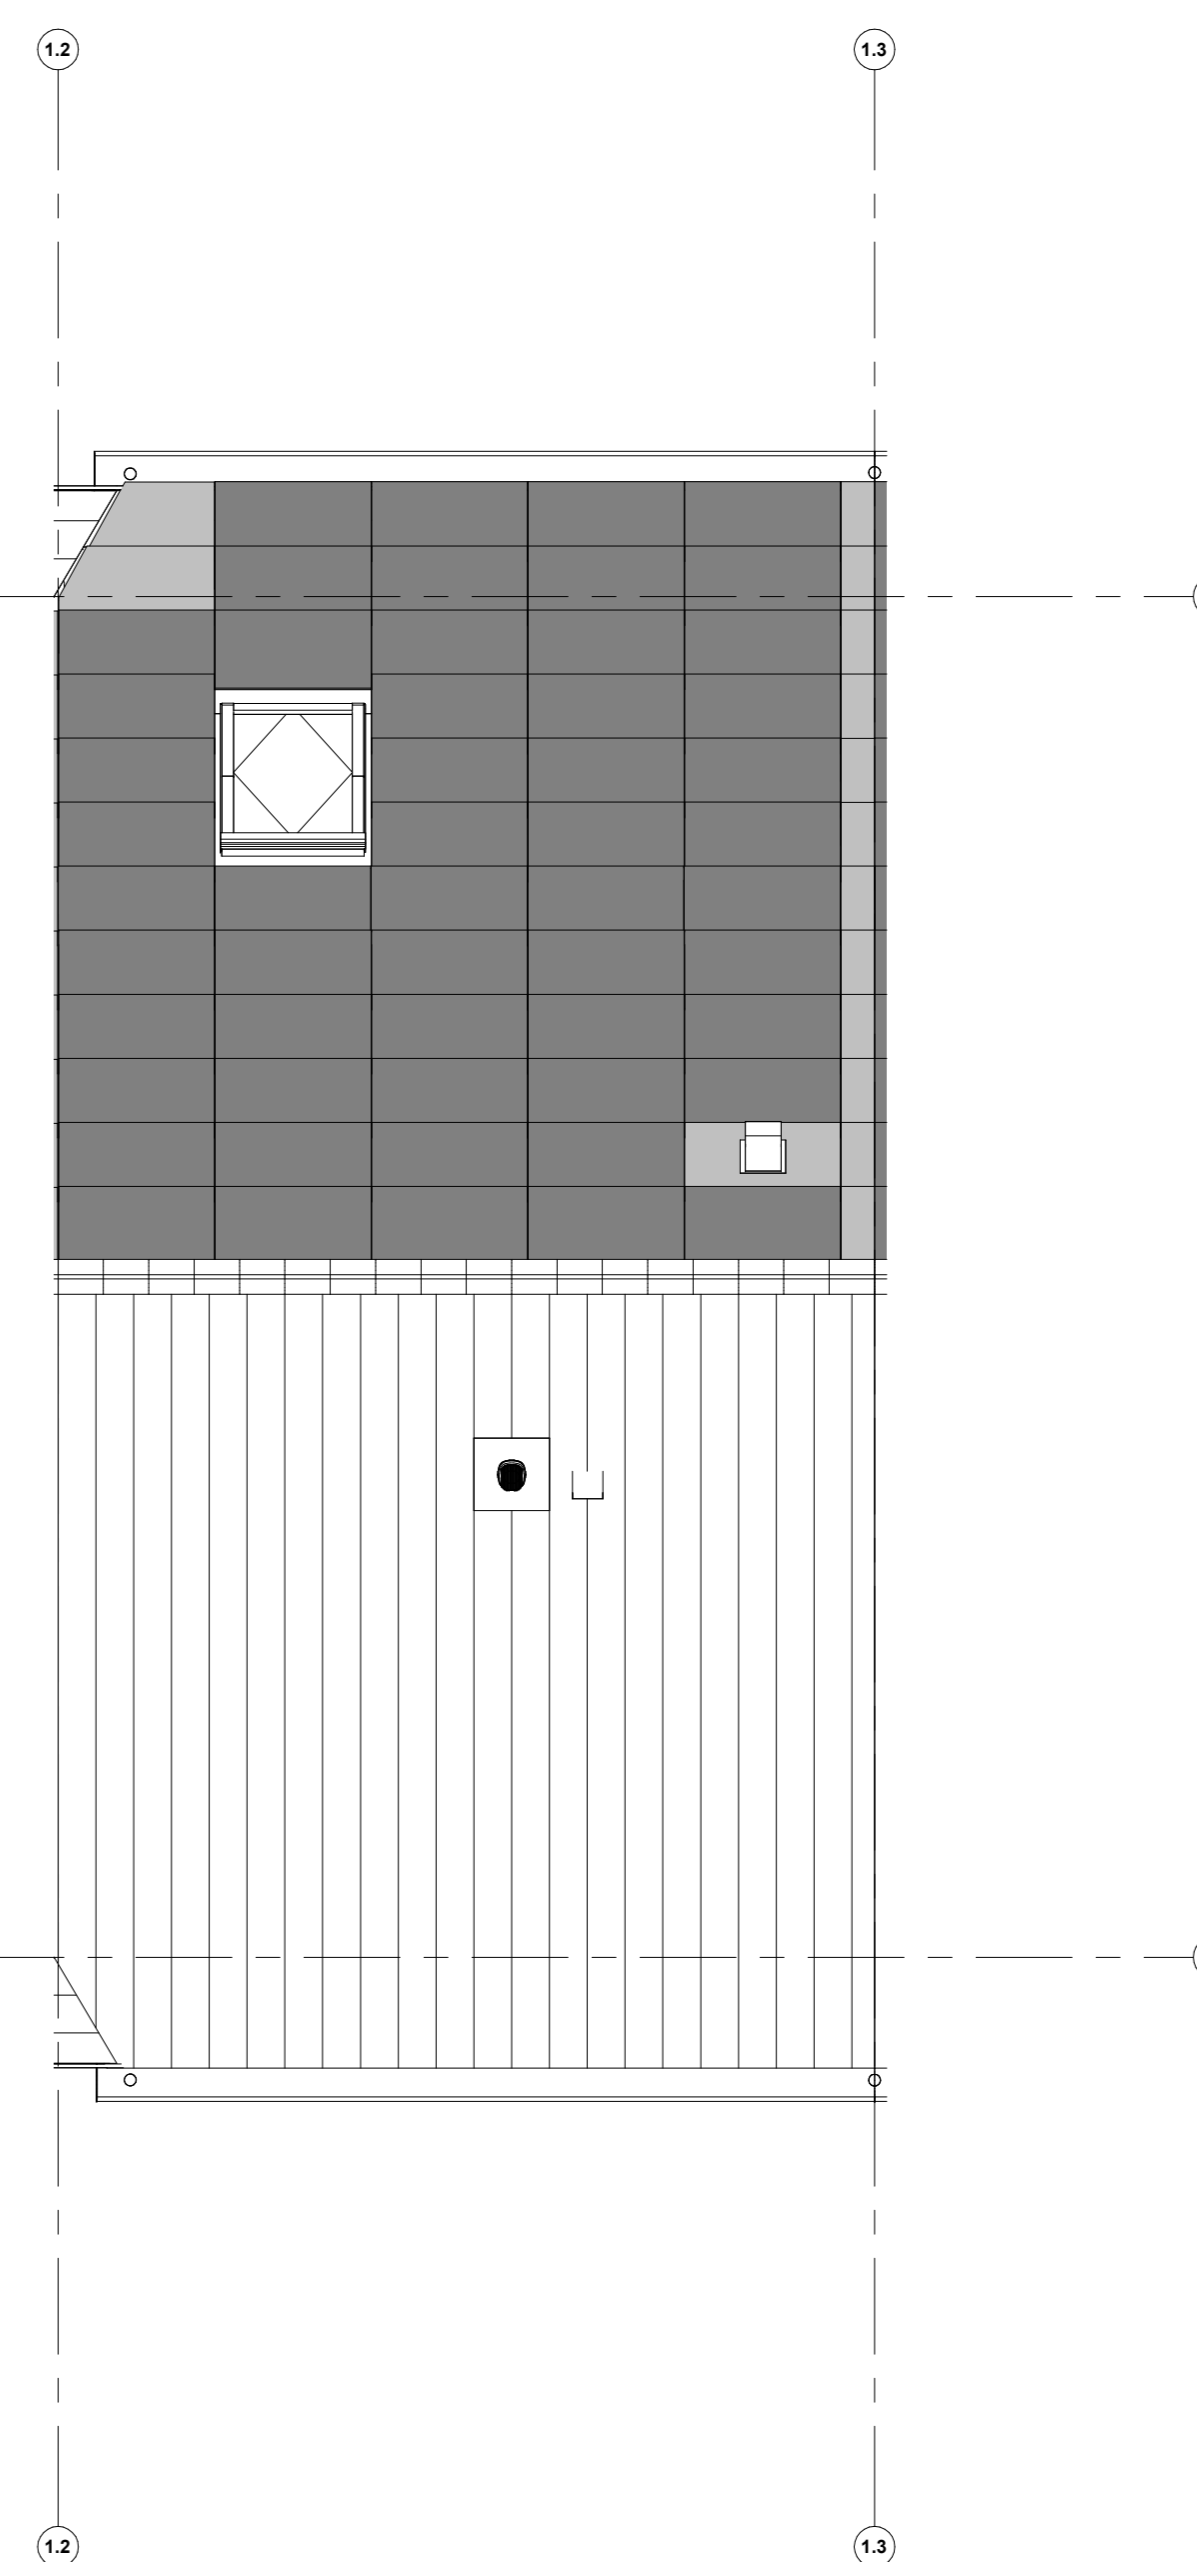

Dakaanzicht

Geldt voor bouwnummers: 02, 03, 30 en 31.

Renvoor installaties

- Amateur aansluiting aan buitenzijde woning, op wand, incl. amateur
- ⊕ Aansluitpunt tlv. amateur op wand
- ⊕ Centraaldoos tlv. verlichting
- ⊕ Drukknop deurbel
- ⊕ Rookmelder, optisch op lichtnet conform NEN 2555
- ⊕ Thermostaat
- ⊕ Pulschakelaar, 4-voudig
- ⊕ Pulschakelaar, 4-voudig uitgevoerd als verplaatsbare schakelaar
- ⊕ Wandcontactdoos 1-voudig tlv. sturing warmtepomp
- ⊕ Wandcontactdoos 1-voudig met beschermingscontact
- ⊕ Wandcontactdoos 2-voudig met beschermingscontact, waterdicht, verticaal
- ⊕ Wandcontactdoos 2-voudig met beschermingscontact en blindplaat
- ⊕ Wandcontactdoos 2-voudig met beschermingscontact en pulschakelaar 4-voudig
- ⊕ Wandcontactdoos 2-voudig met beschermingscontact en 2-voudig data-aansluitpunt algemeen
- ⊕ Wandcontactdoos 2-voudig met beschermingscontact en bedrade voorziening voor 2-voudig data-aansluitpunt, niet afgemonteerd
- ⊕ Buzzer tlv. deurbel signaal en pulschakelaar 4-voudig en wandcontactdoos 1-voudig met beschermingscontact
- ⊕ Verdelingsrichting
- ⊕ Centraal scheidingspunt
- ⊕ Noodaandruif in meterkast
- ⊕ Aansluitpunt 1 fase, nul en beschermingscontact
- ⊕ Aansluitpunt 3 fase, nul en beschermingscontact met werkschakelaar tlv. pv-install.
- ⊕ Omvormer PV-installatie
- ⊕ Opsteplaats elektrische radiator
- ⊕ Inloospunt installaties
- ⊕ Afzignpunt installaties

Renvoor Bouwkundig

- ⊕ Kappenstructuur
- ⊕ verlaagd plafond 2450 + vt
- ⊕ douchewand
- ⊕ kanten
- ⊕ wastafel
- ⊕ WM = opsteplaats wasmachine
- ⊕ WD = opsteplaats wasdroger
- HVA Hermetisatievoorziening
- ⊕ X-roof garrel
- ⊕ X-roof pasperiel
- ⊕ Entree symbool
- ⊕ Kruisplaat

\*Installatie op de tweede verdieping onder het schuine dak, is gemeten vanaf 1500+vl.



PROJECT  
Borg & Buiten Fase 2 - 61 woningen Culemborg  
OPDRACHTGEVER  
Heijmans  
FASE  
Verkoop  
OMSCHRIJVING  
verkooptekening B02

GETEKEND DATUM | GEWILZIGD DATUM | AFMETING SCHAAL | 22656  
NER | 16-11-2023 | AD | 1:50

VK-B02

De dakaansluiting kan verschillen per bouwnummer, kijk voor de juiste dakaansluiting naar de tekening van het blokoverzicht van uw woning.