




bouwnr. 32

Voorgevel

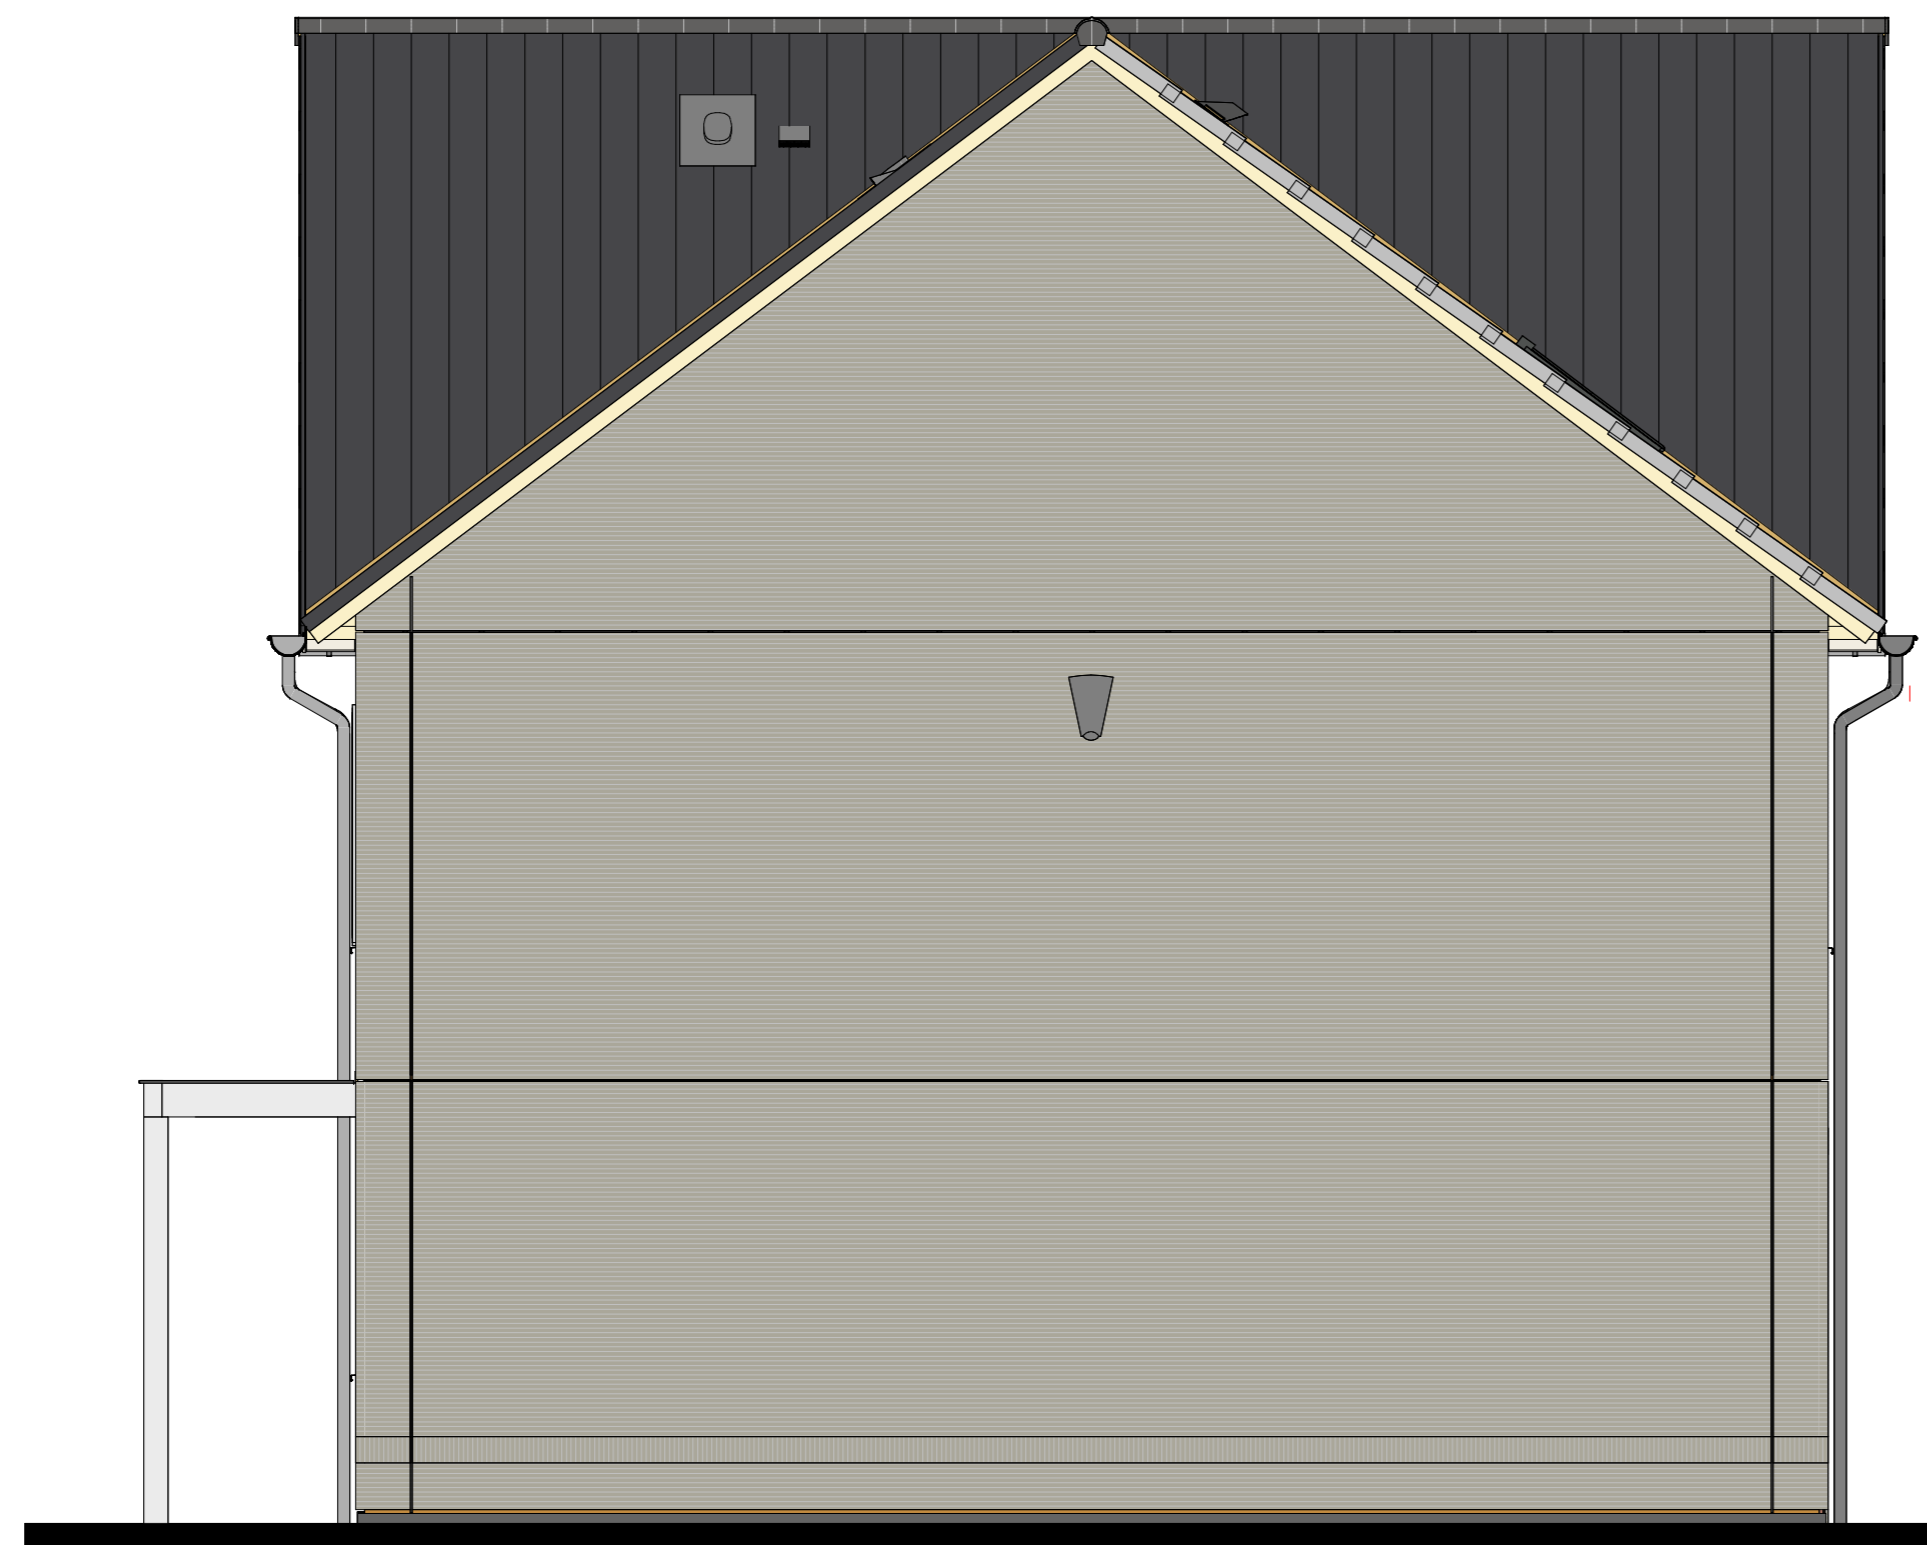


bouwnr. 32

Rechtergevel




bouwnr. 32


Achtergevel

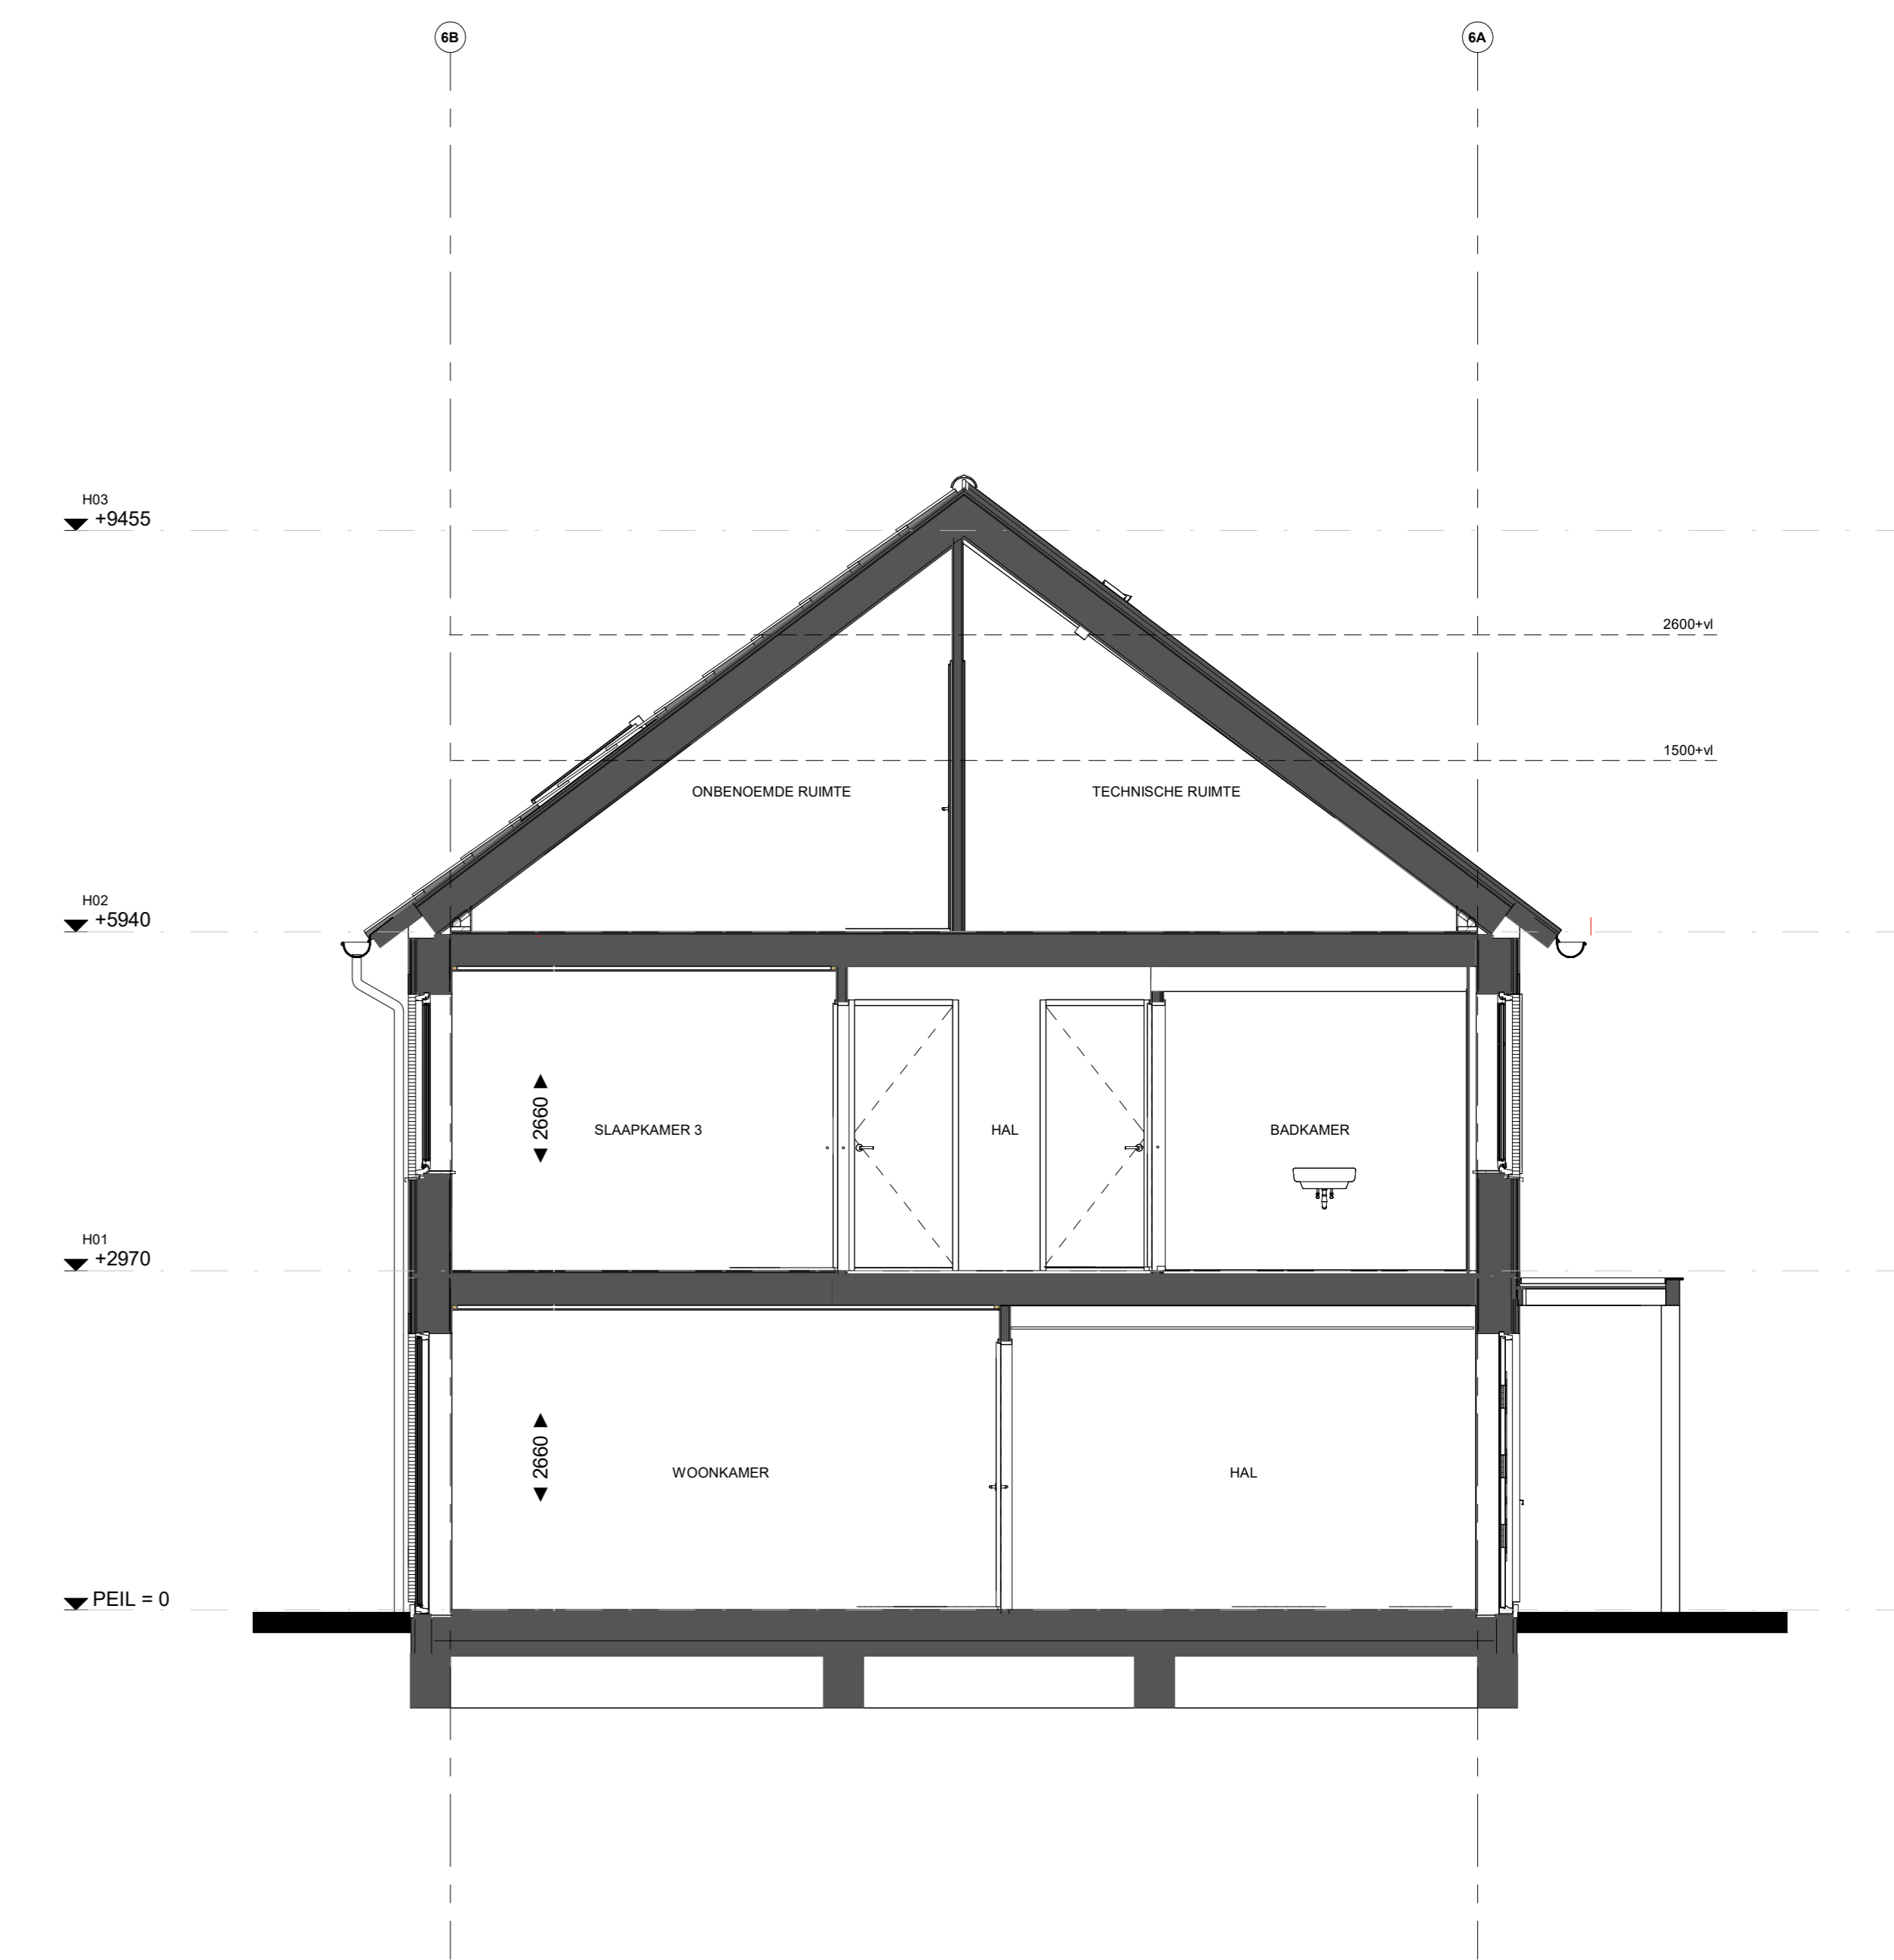


Doorsnede B32

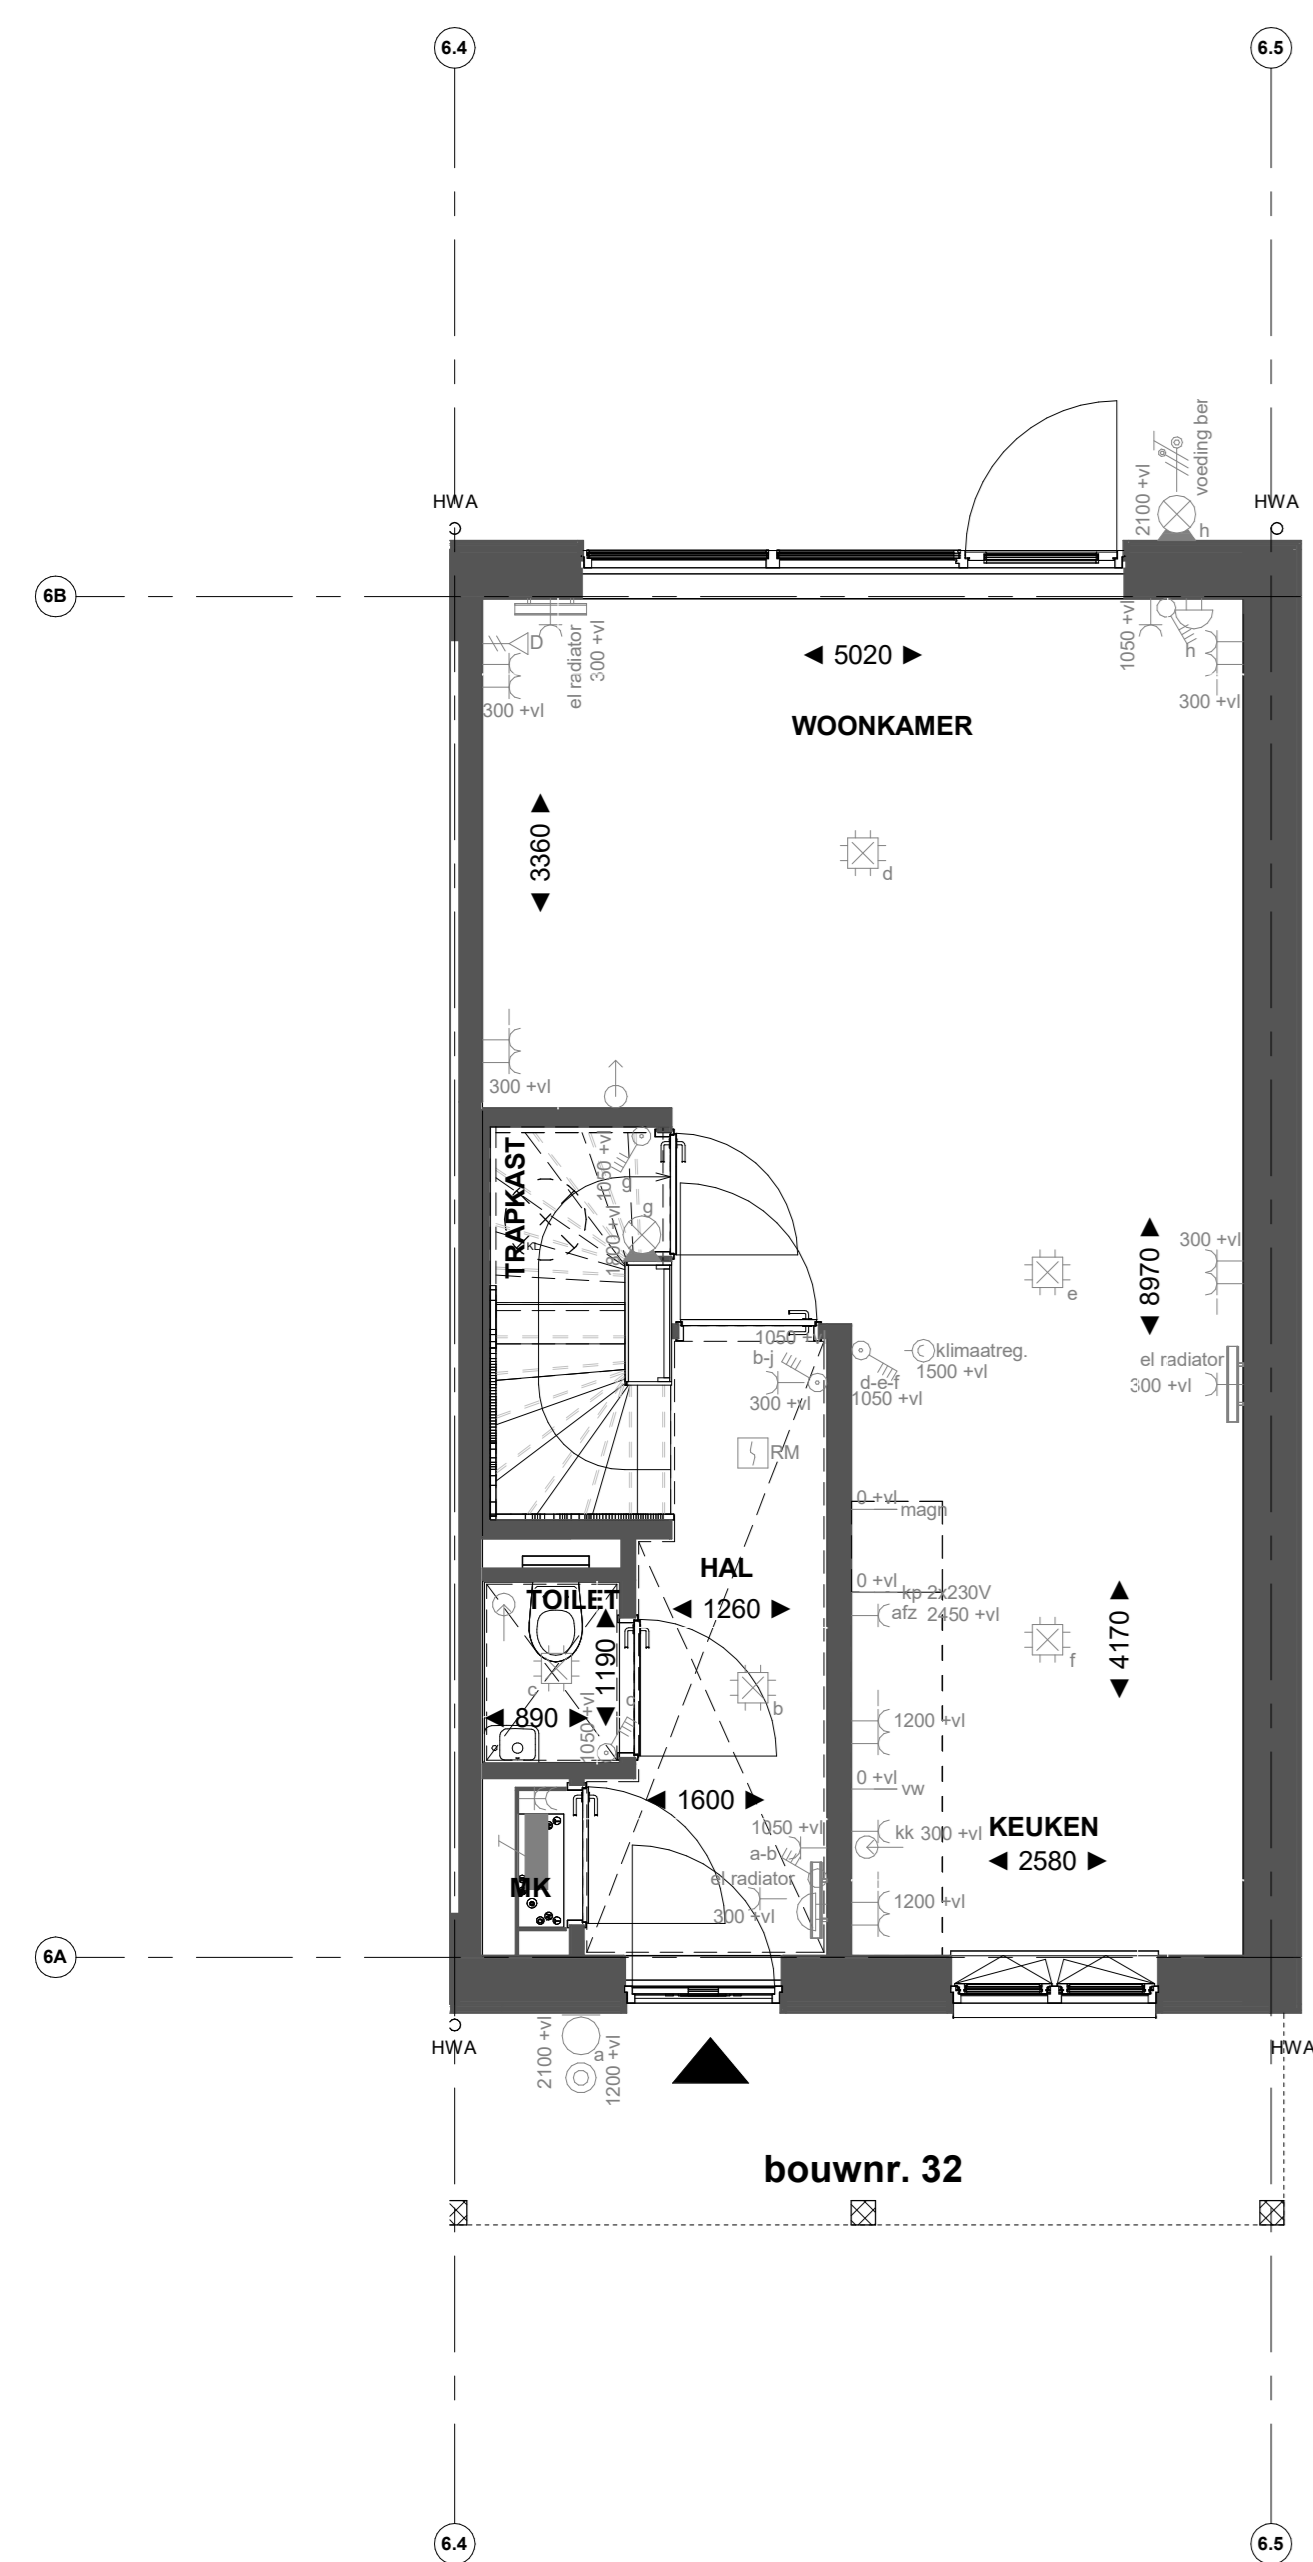


Begane grond

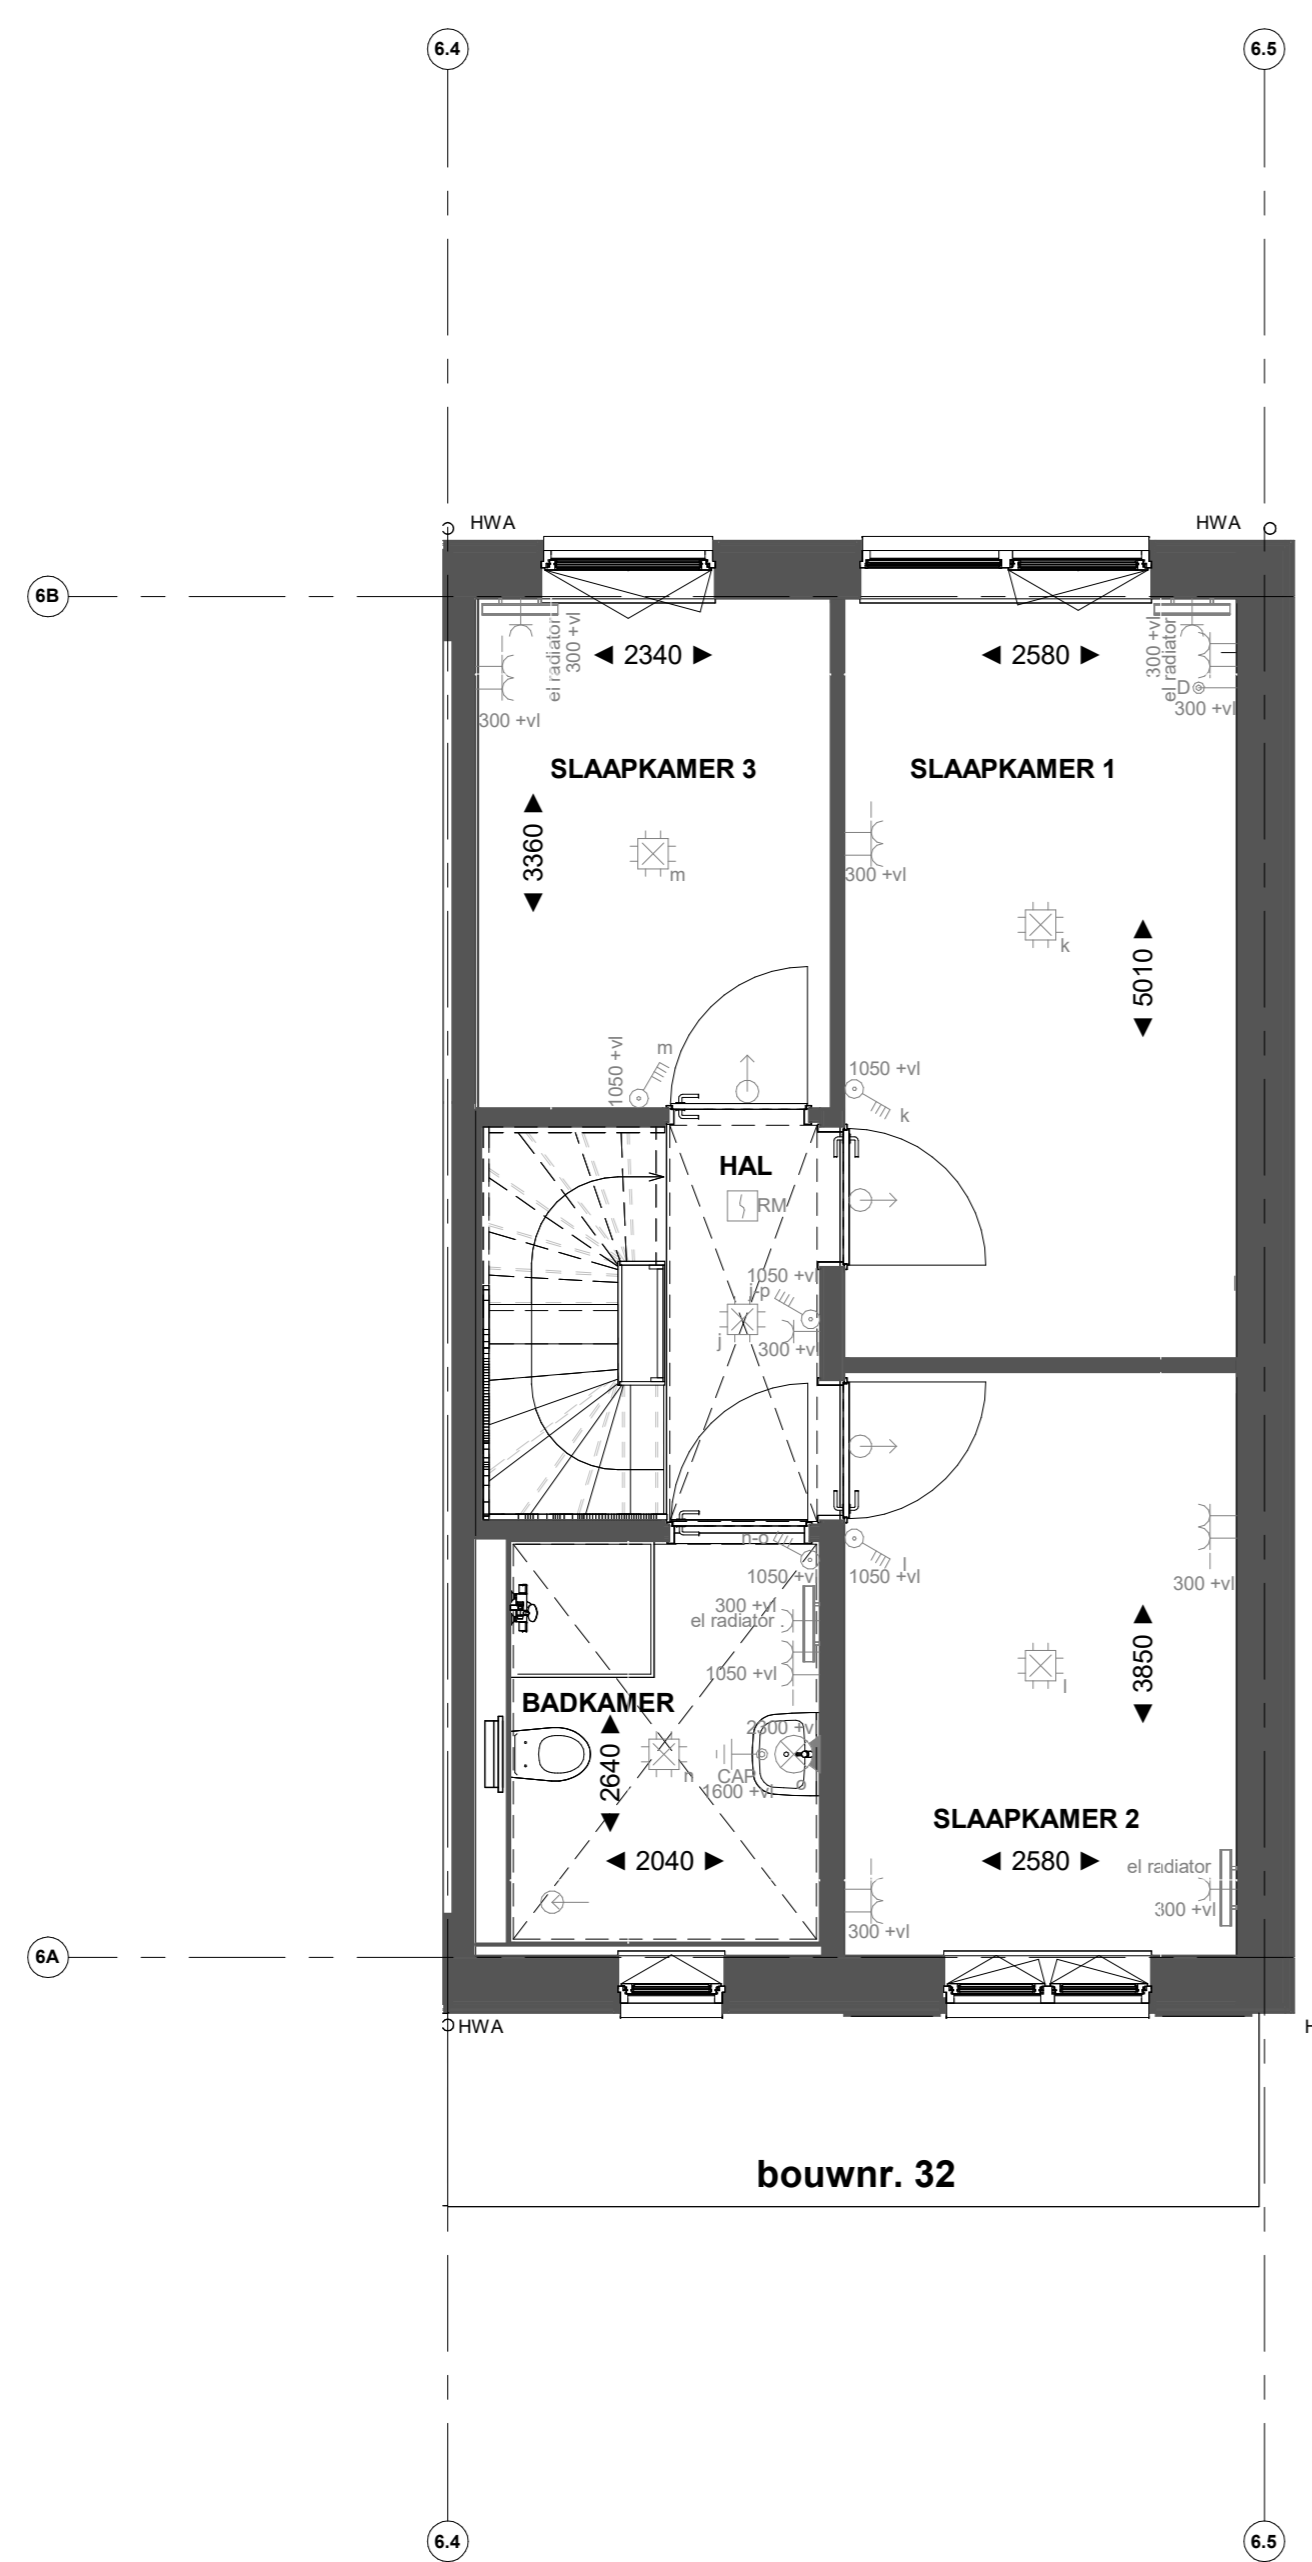

Eerste verdieping

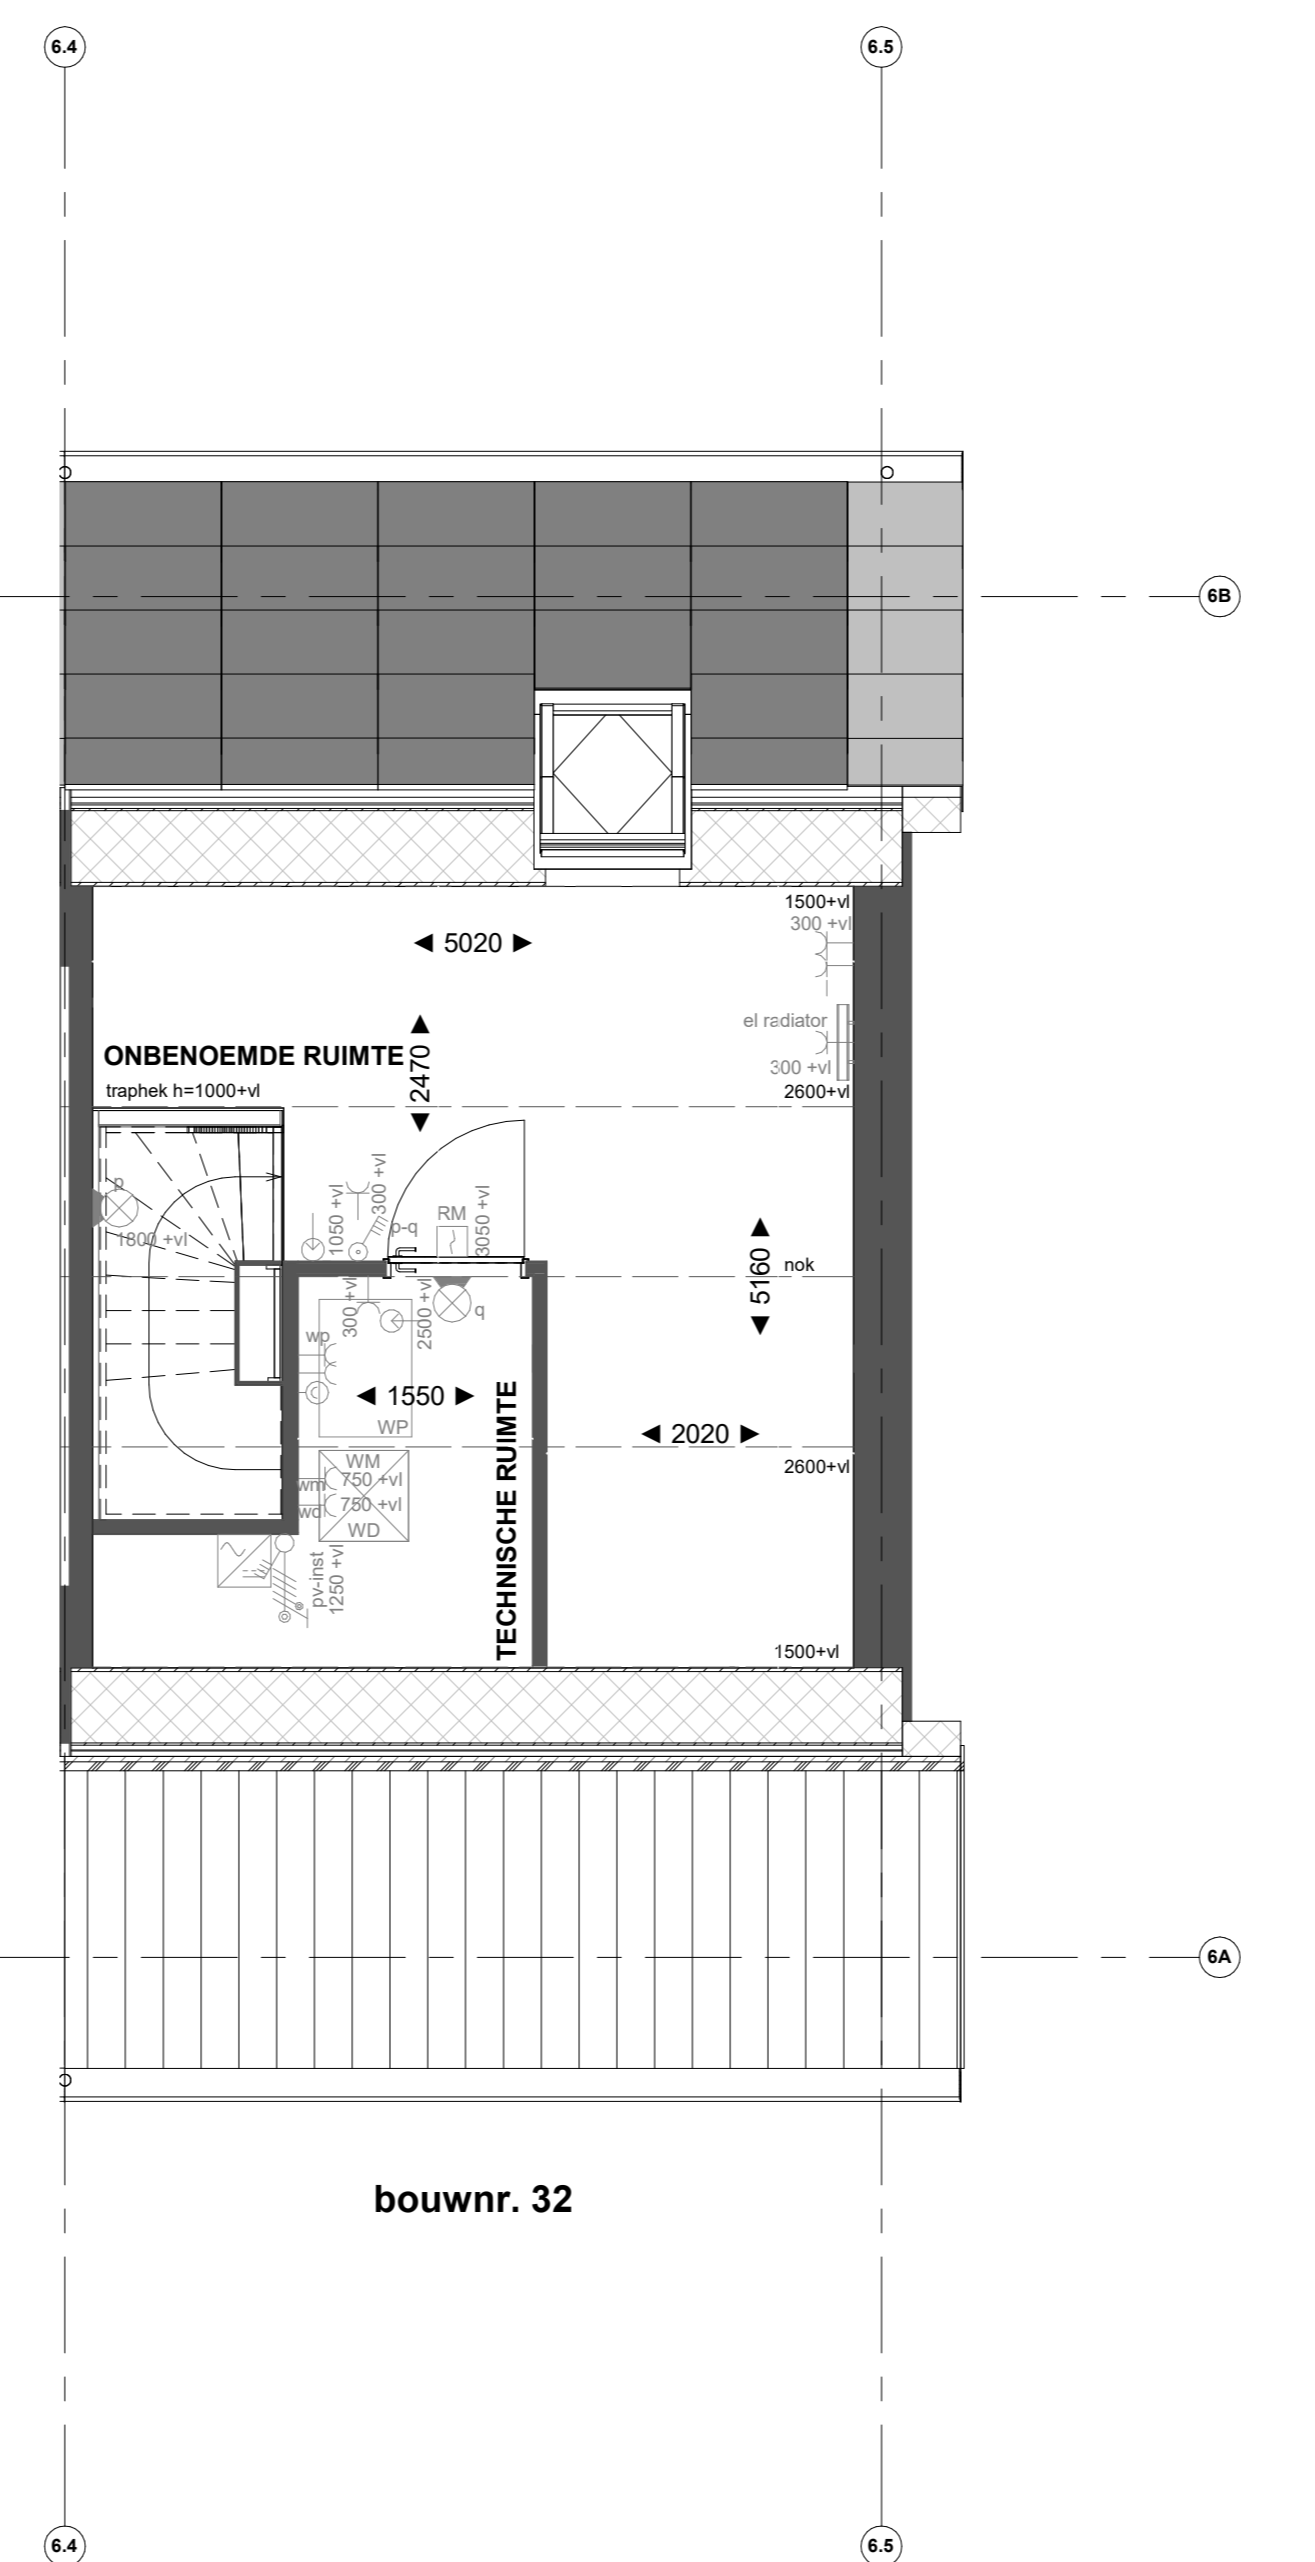

Tweede verdieping

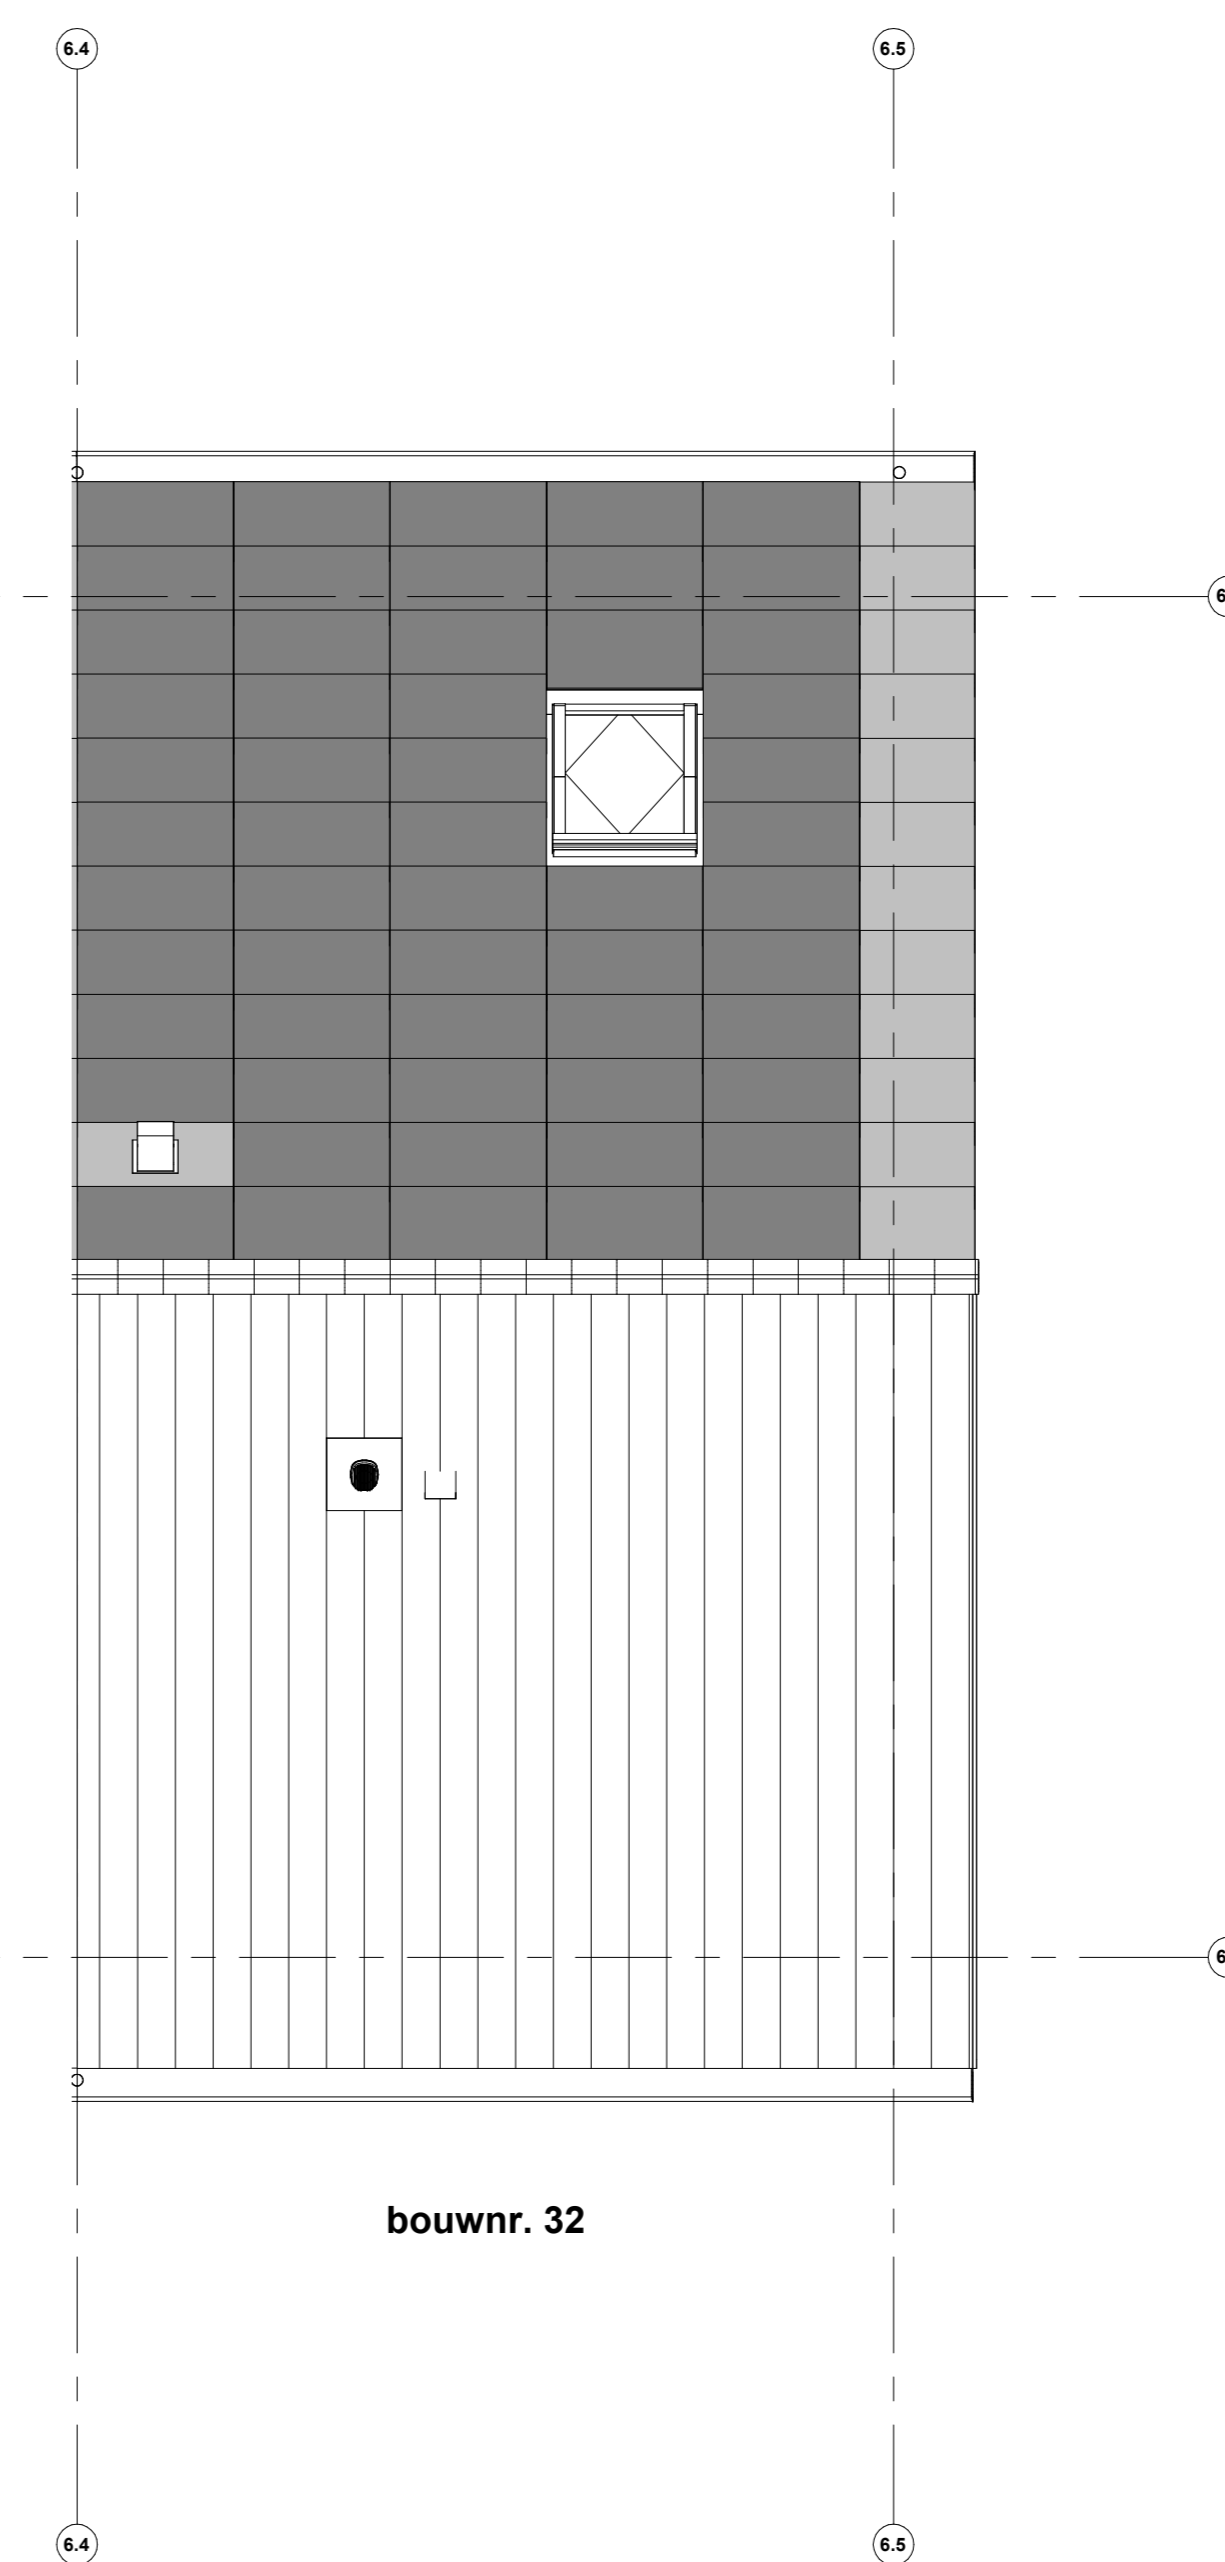

Dakaanzicht

Geldt voor bouwnummer: 32.

Renvooi installaties

- Armatuur aansluiting aan buitenzijde woning, op wand, incl. armatuur
- ⊗ Aansluitpunt tlv armatuur op wand
- ⊕ Centraaldoos tlv verlichting
- ⊗ Drukkopp deurbel
- ⊗ Rookmelder, optisch op lichtnet conform NEN 2555
- ⊗ Thermostaat
- ⊗ Pulschakelaar, 4-voudig
- ⊗ Pulschakelaar, 4-voudig uitgevoerd als verplaatsbare schakelaar
- ⊗ Wandcontactdoos 1-voudig tlv sturing warmtepomp
- ⊗ Wandcontactdoos 1-voudig met beschermingscontact
- ⊗ Wandcontactdoos 2-voudig met beschermingscontact, waterdicht, verticaal
- ⊗ Wandcontactdoos 2-voudig met beschermingscontact en blindplaat
- ⊗ Wandcontactdoos 2-voudig met beschermingscontact en pulschakelaar 4-voudig
- ⊗ Wandcontactdoos 2-voudig met beschermingscontact en 2-voudig data-aansluitpunt afgemonteerd
- ⊗ Wandcontactdoos 2-voudig met beschermingscontact en bedrade voorziening voor 2-voudig data-aansluitpunt, niet afgemonteerd
- ⊗ Buzzer tlv deurbel signaal en pulschakelaar 4-voudig en wandcontactdoos 1-voudig met beschermingscontact
- ⊗ Verdeelrichting
- ⊗ Centraal scheidingspunt
- ⊗ Hoofdaansluit in meterkast
- ⊗ Aansluitpunt 1 fase, nul en beschermingscontact
- ⊗ Aansluitpunt 3 fase, nul en beschermingscontact met werkschakelaar tlv pv-install.
- ⊗ Omvormer PV-installatie
- ⊗ Opsteekplaat elektrische radiator
- ⊗ Inbouwspots installaties
- ⊗ Afzuigpunt installaties

Renvooi Bouwkundig

- ⊗ Kruisconstructie
- ⊗ HWA Herenwaterhoof
- ⊗ verlaagd plafond 2400 + vl
- ⊗ Xroef garrel
- ⊗ douchehoek
- ⊗ Xroef pasperrel
- ⊗ Enten
- ⊗ Entree symbool
- ⊗ wastafel
- ⊗ Kruisplaat
- ⊗ WM = opsteekplaat wasmachine
- ⊗ WD = opsteekplaat wasdroger

*Inhoudwijzing op de tekening vermeldt onder het achtere dak, is gemeten vanaf 1500+vl



PROJECT
Borg & Buiten Fase 2 - 61 woningen Culemborg
OPDRACHTGEVER
Heijmans
FASE
Verkoop
OMSCHRIJVING
verkooptekening B32

GETEKEND DATUM | GEWIJZIGD DATUM | AFMETING SCHAAL | 22656
NER | 16-11-2023 | AD | 1:50

VK-B32