


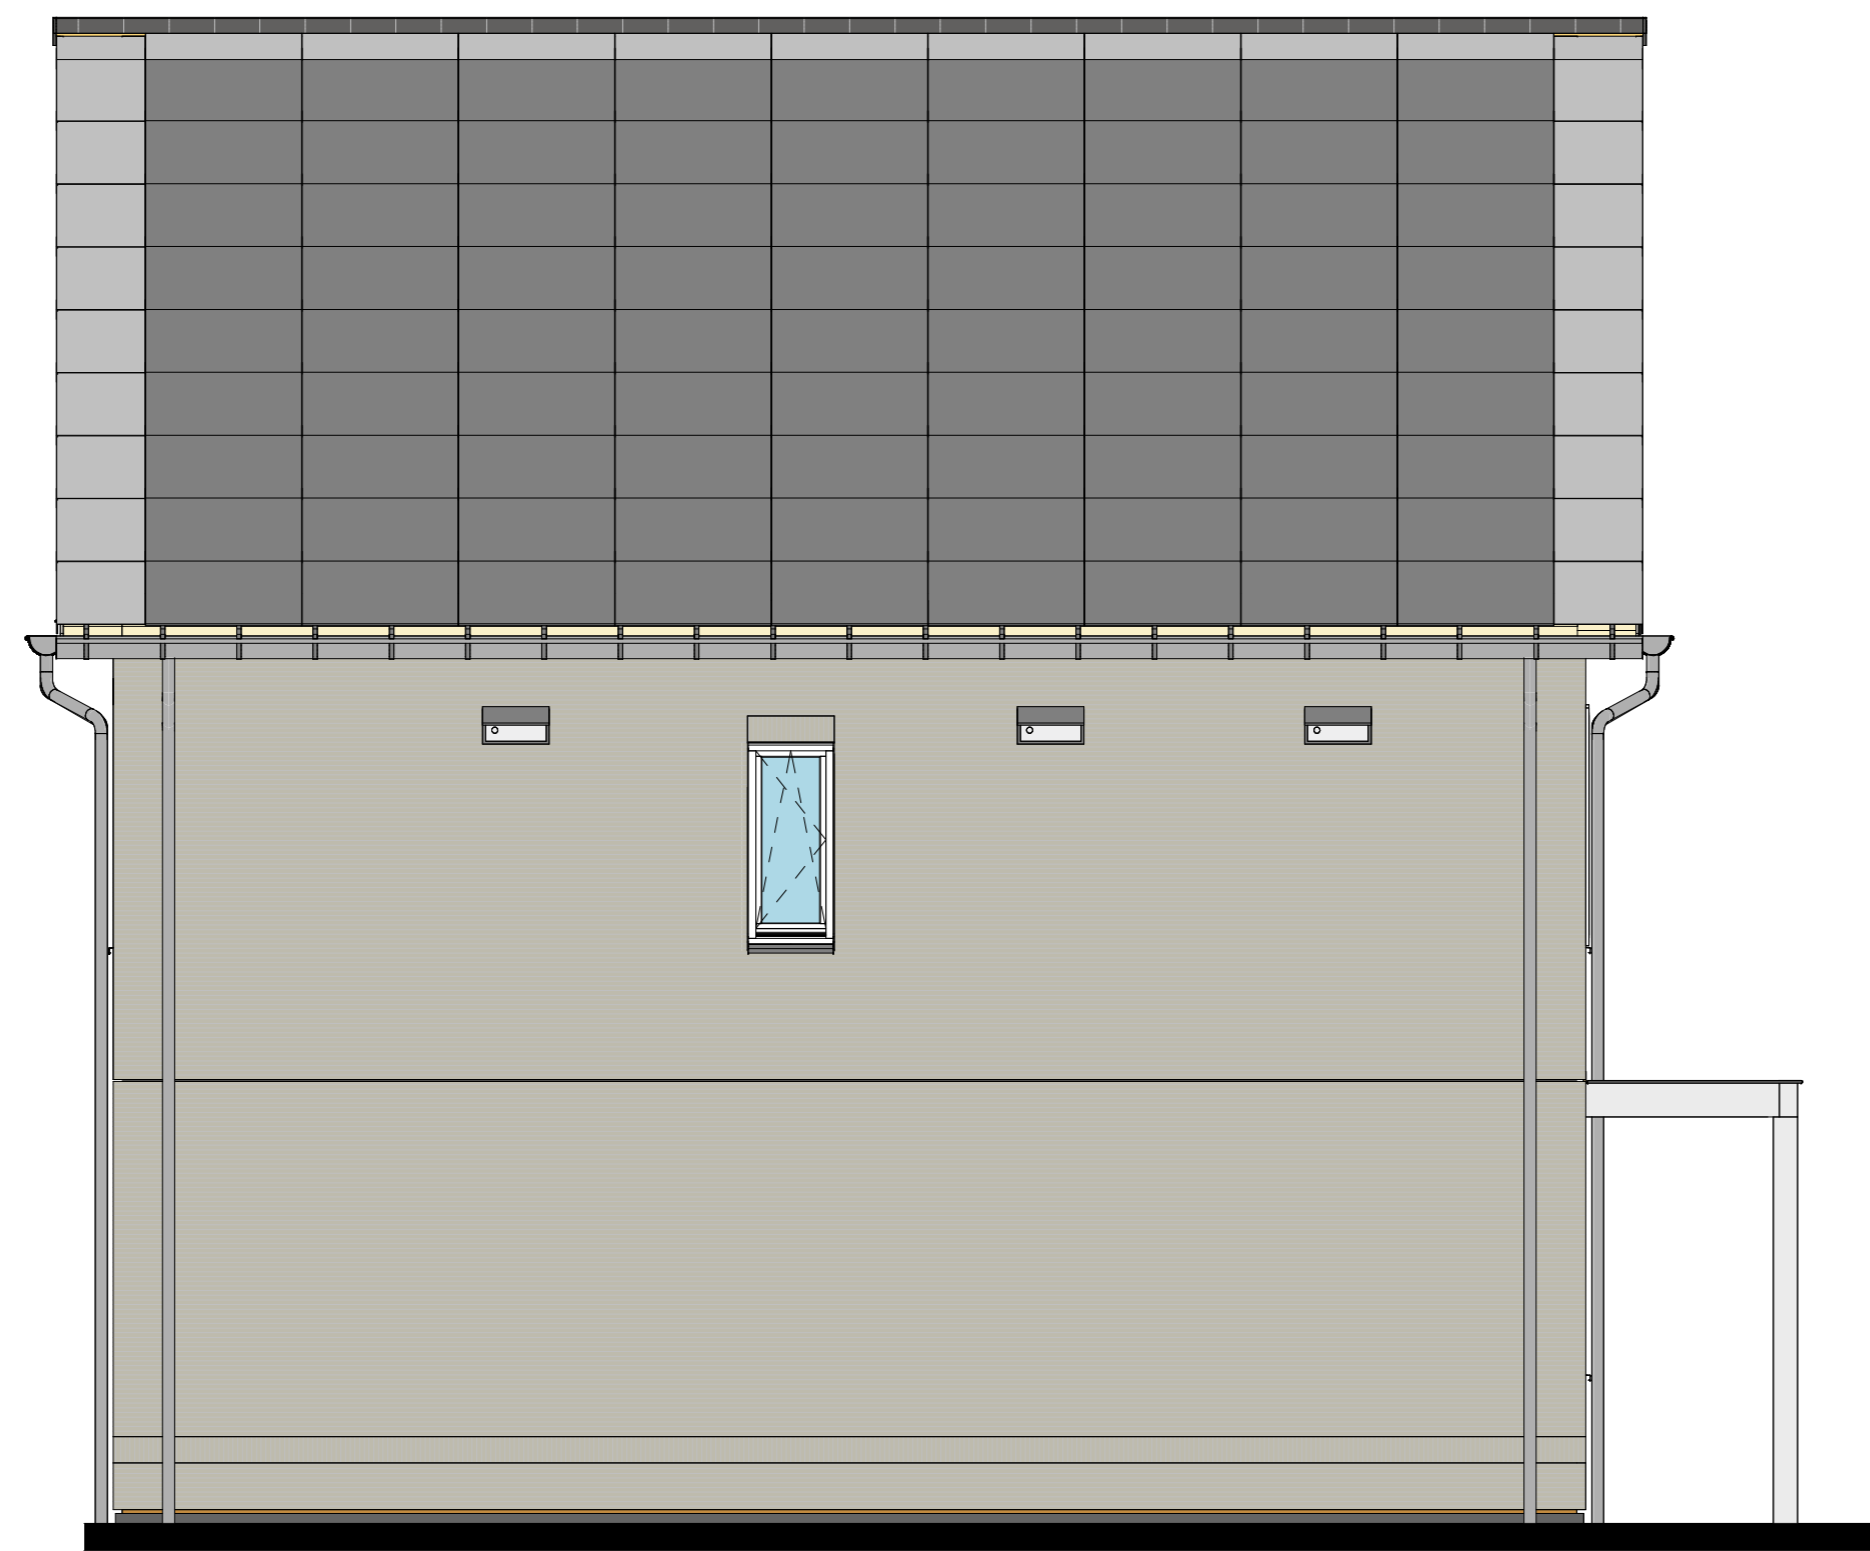


bouwnr. 33

Voorgevel




bouwnr. 33

Linkergevel

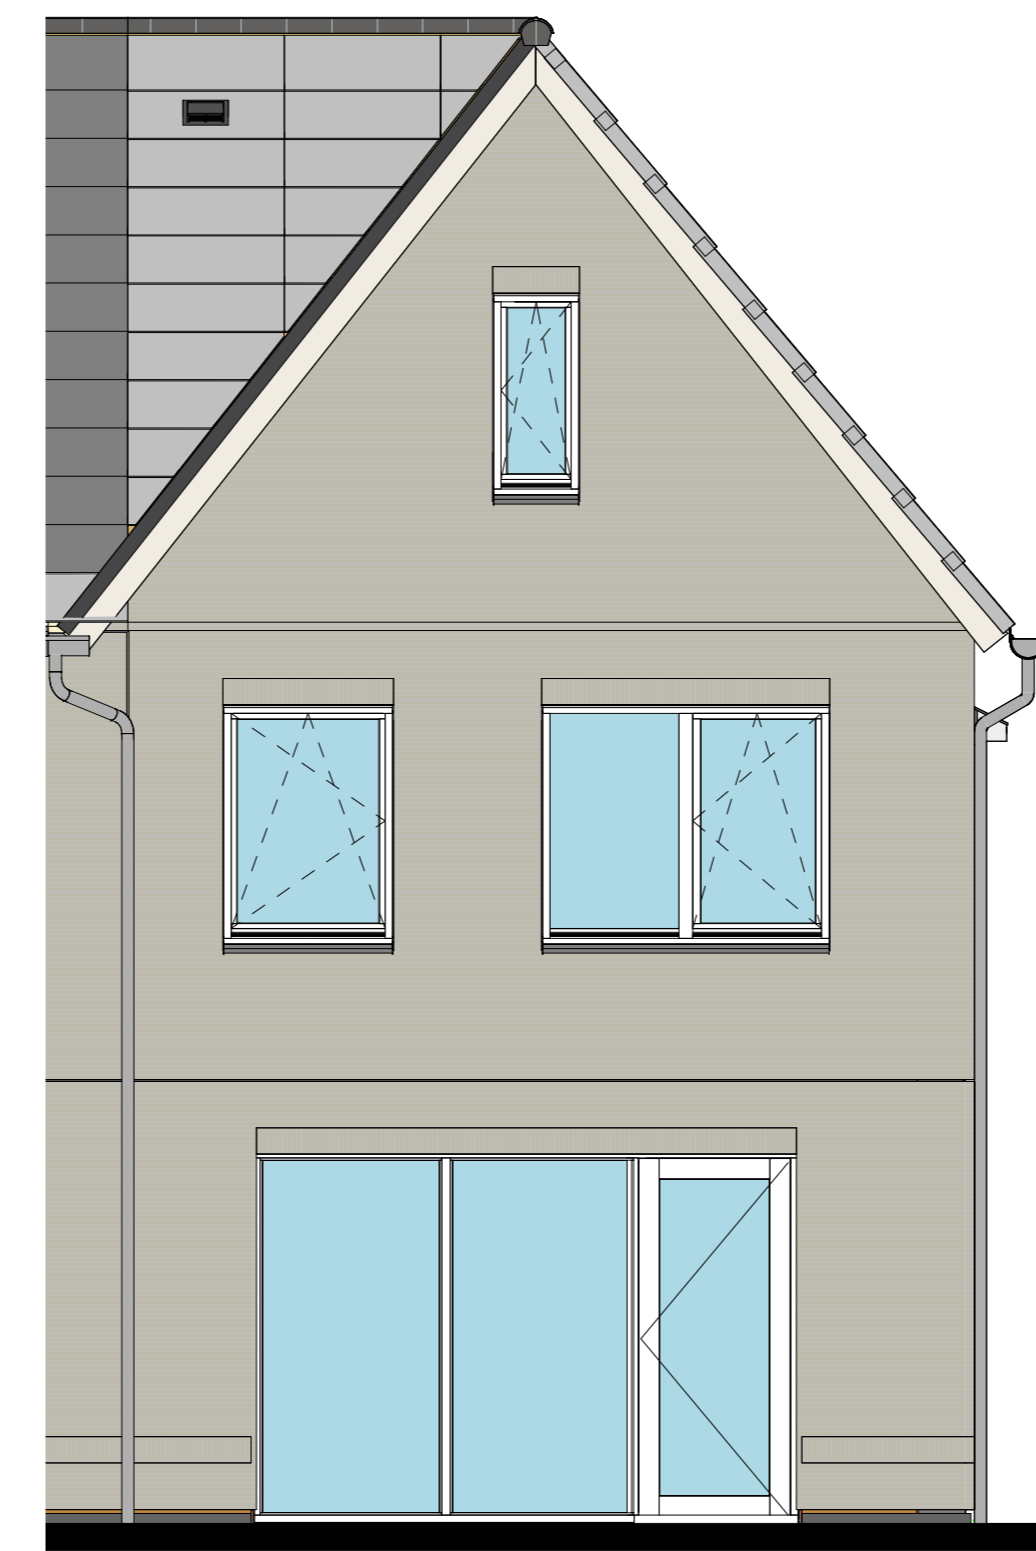


bouwnr. 33


Achtergevel

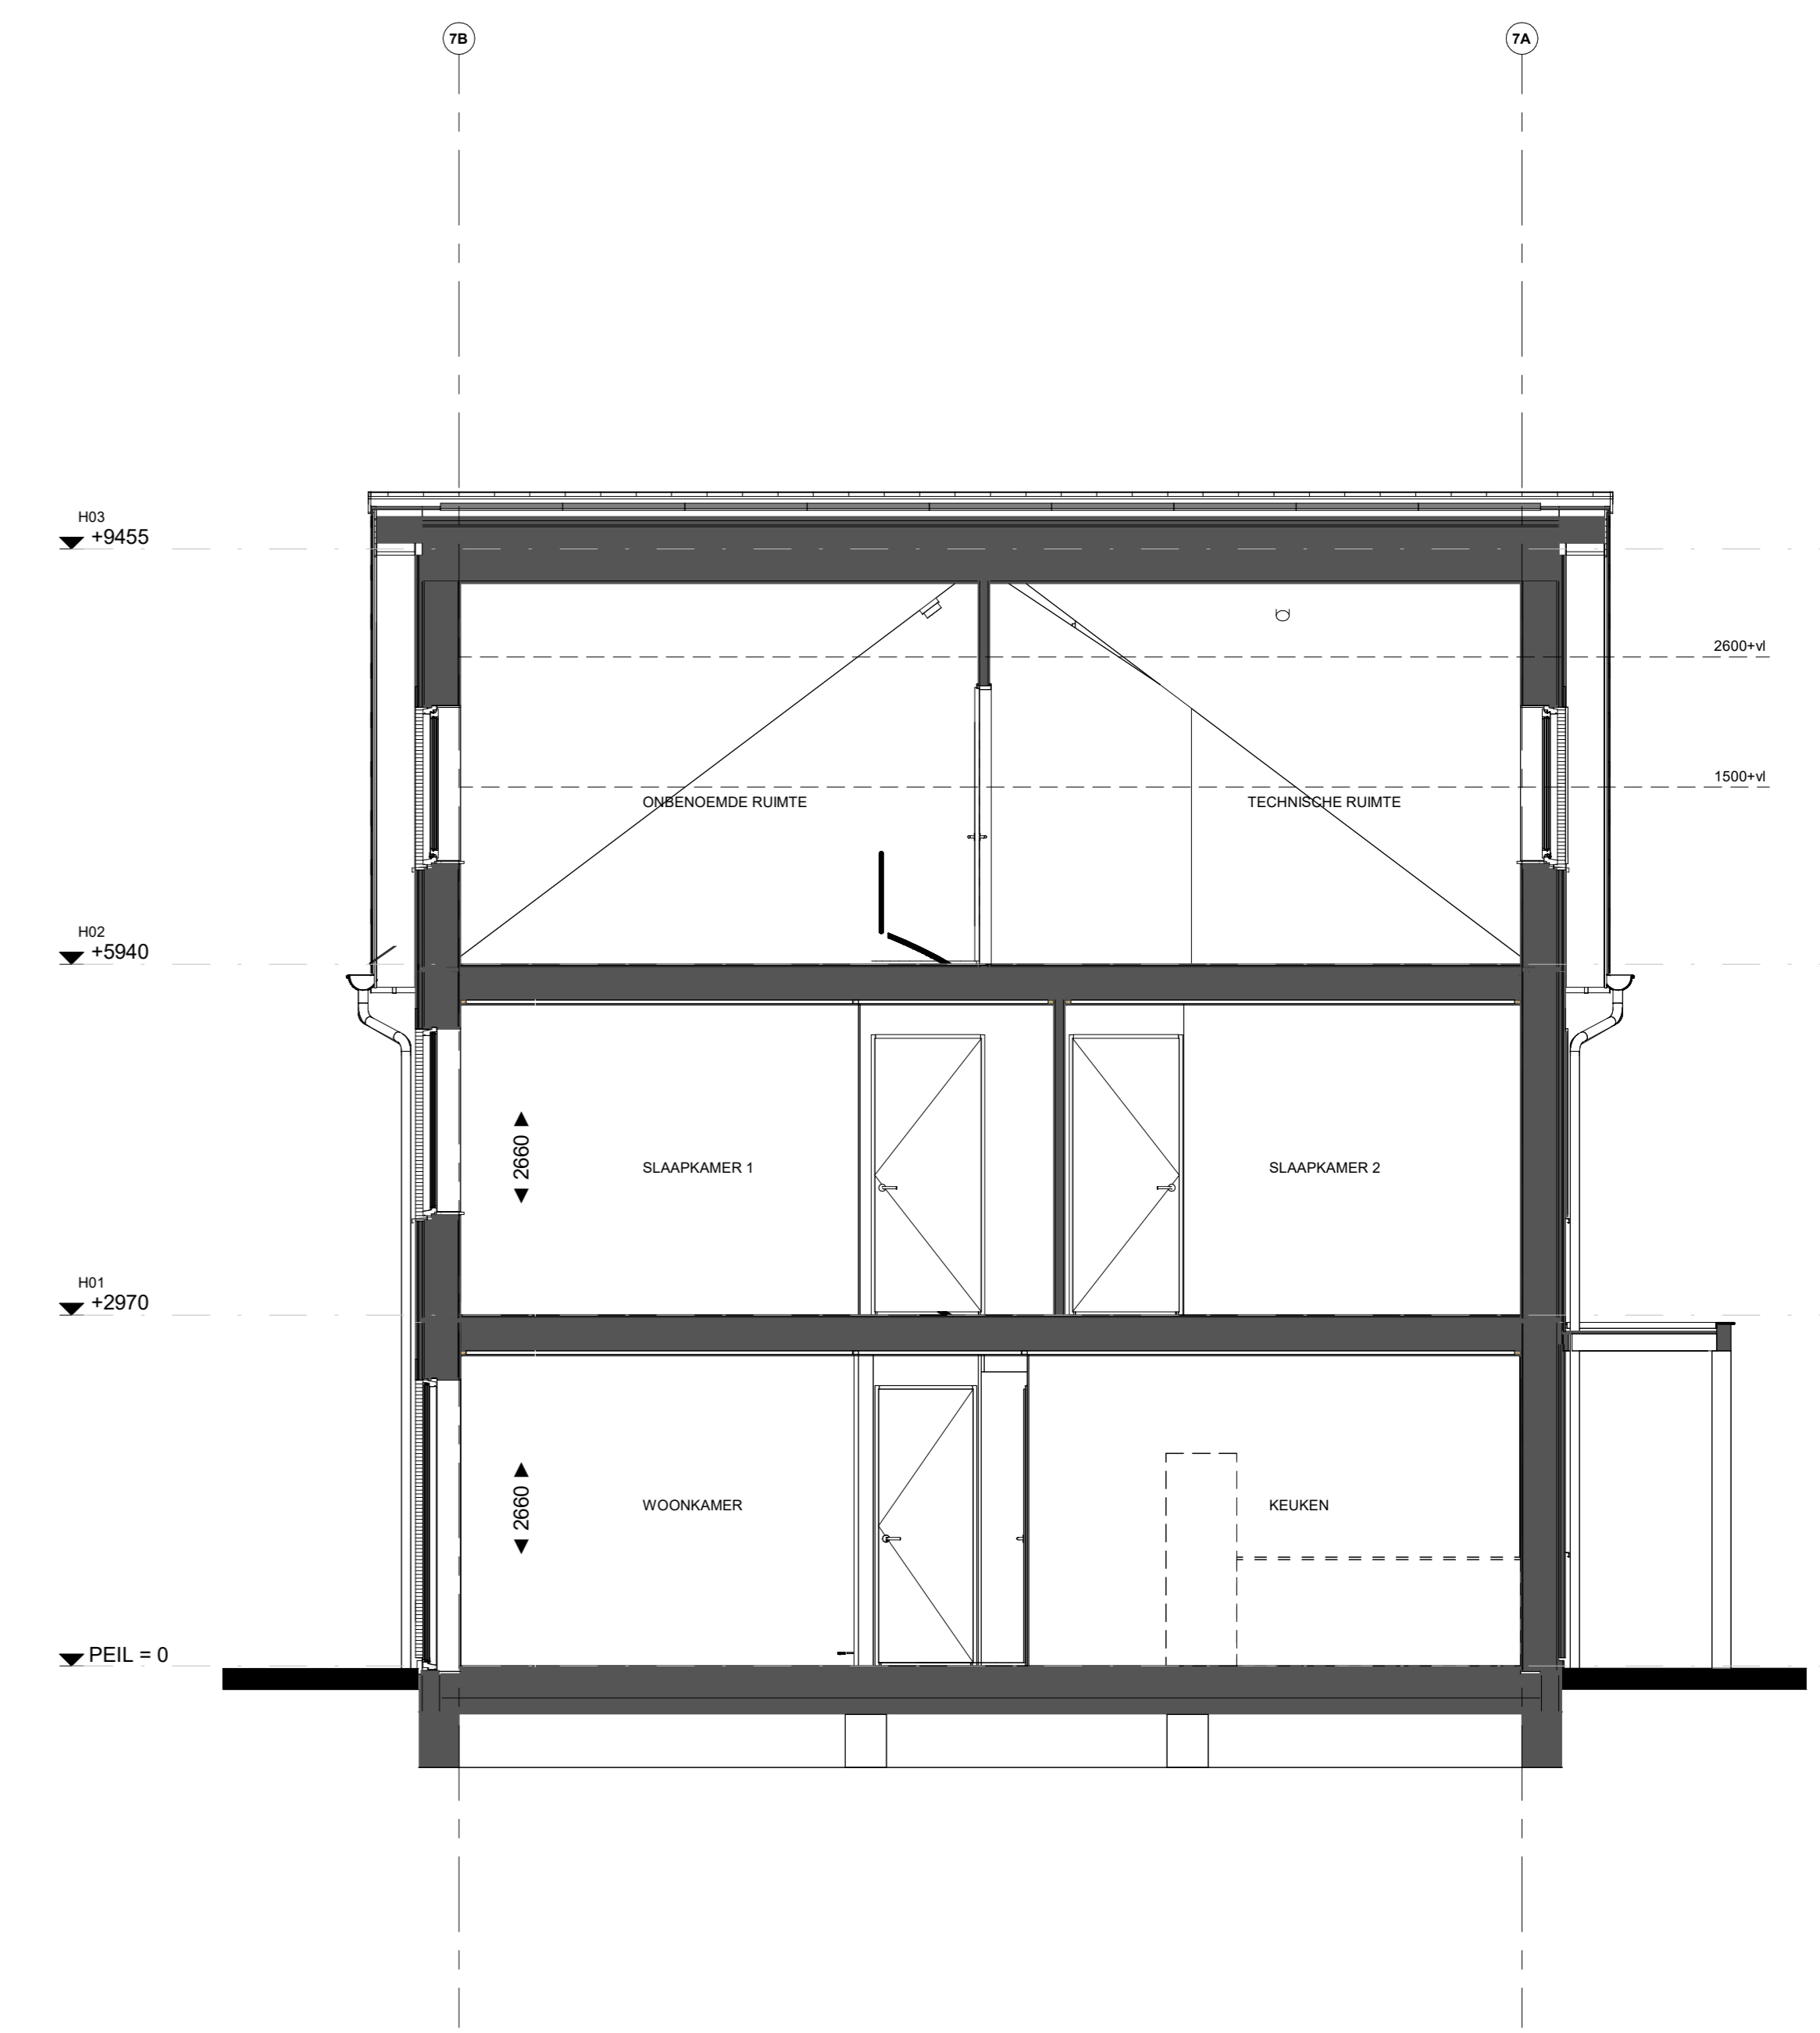


Doorsnede B32

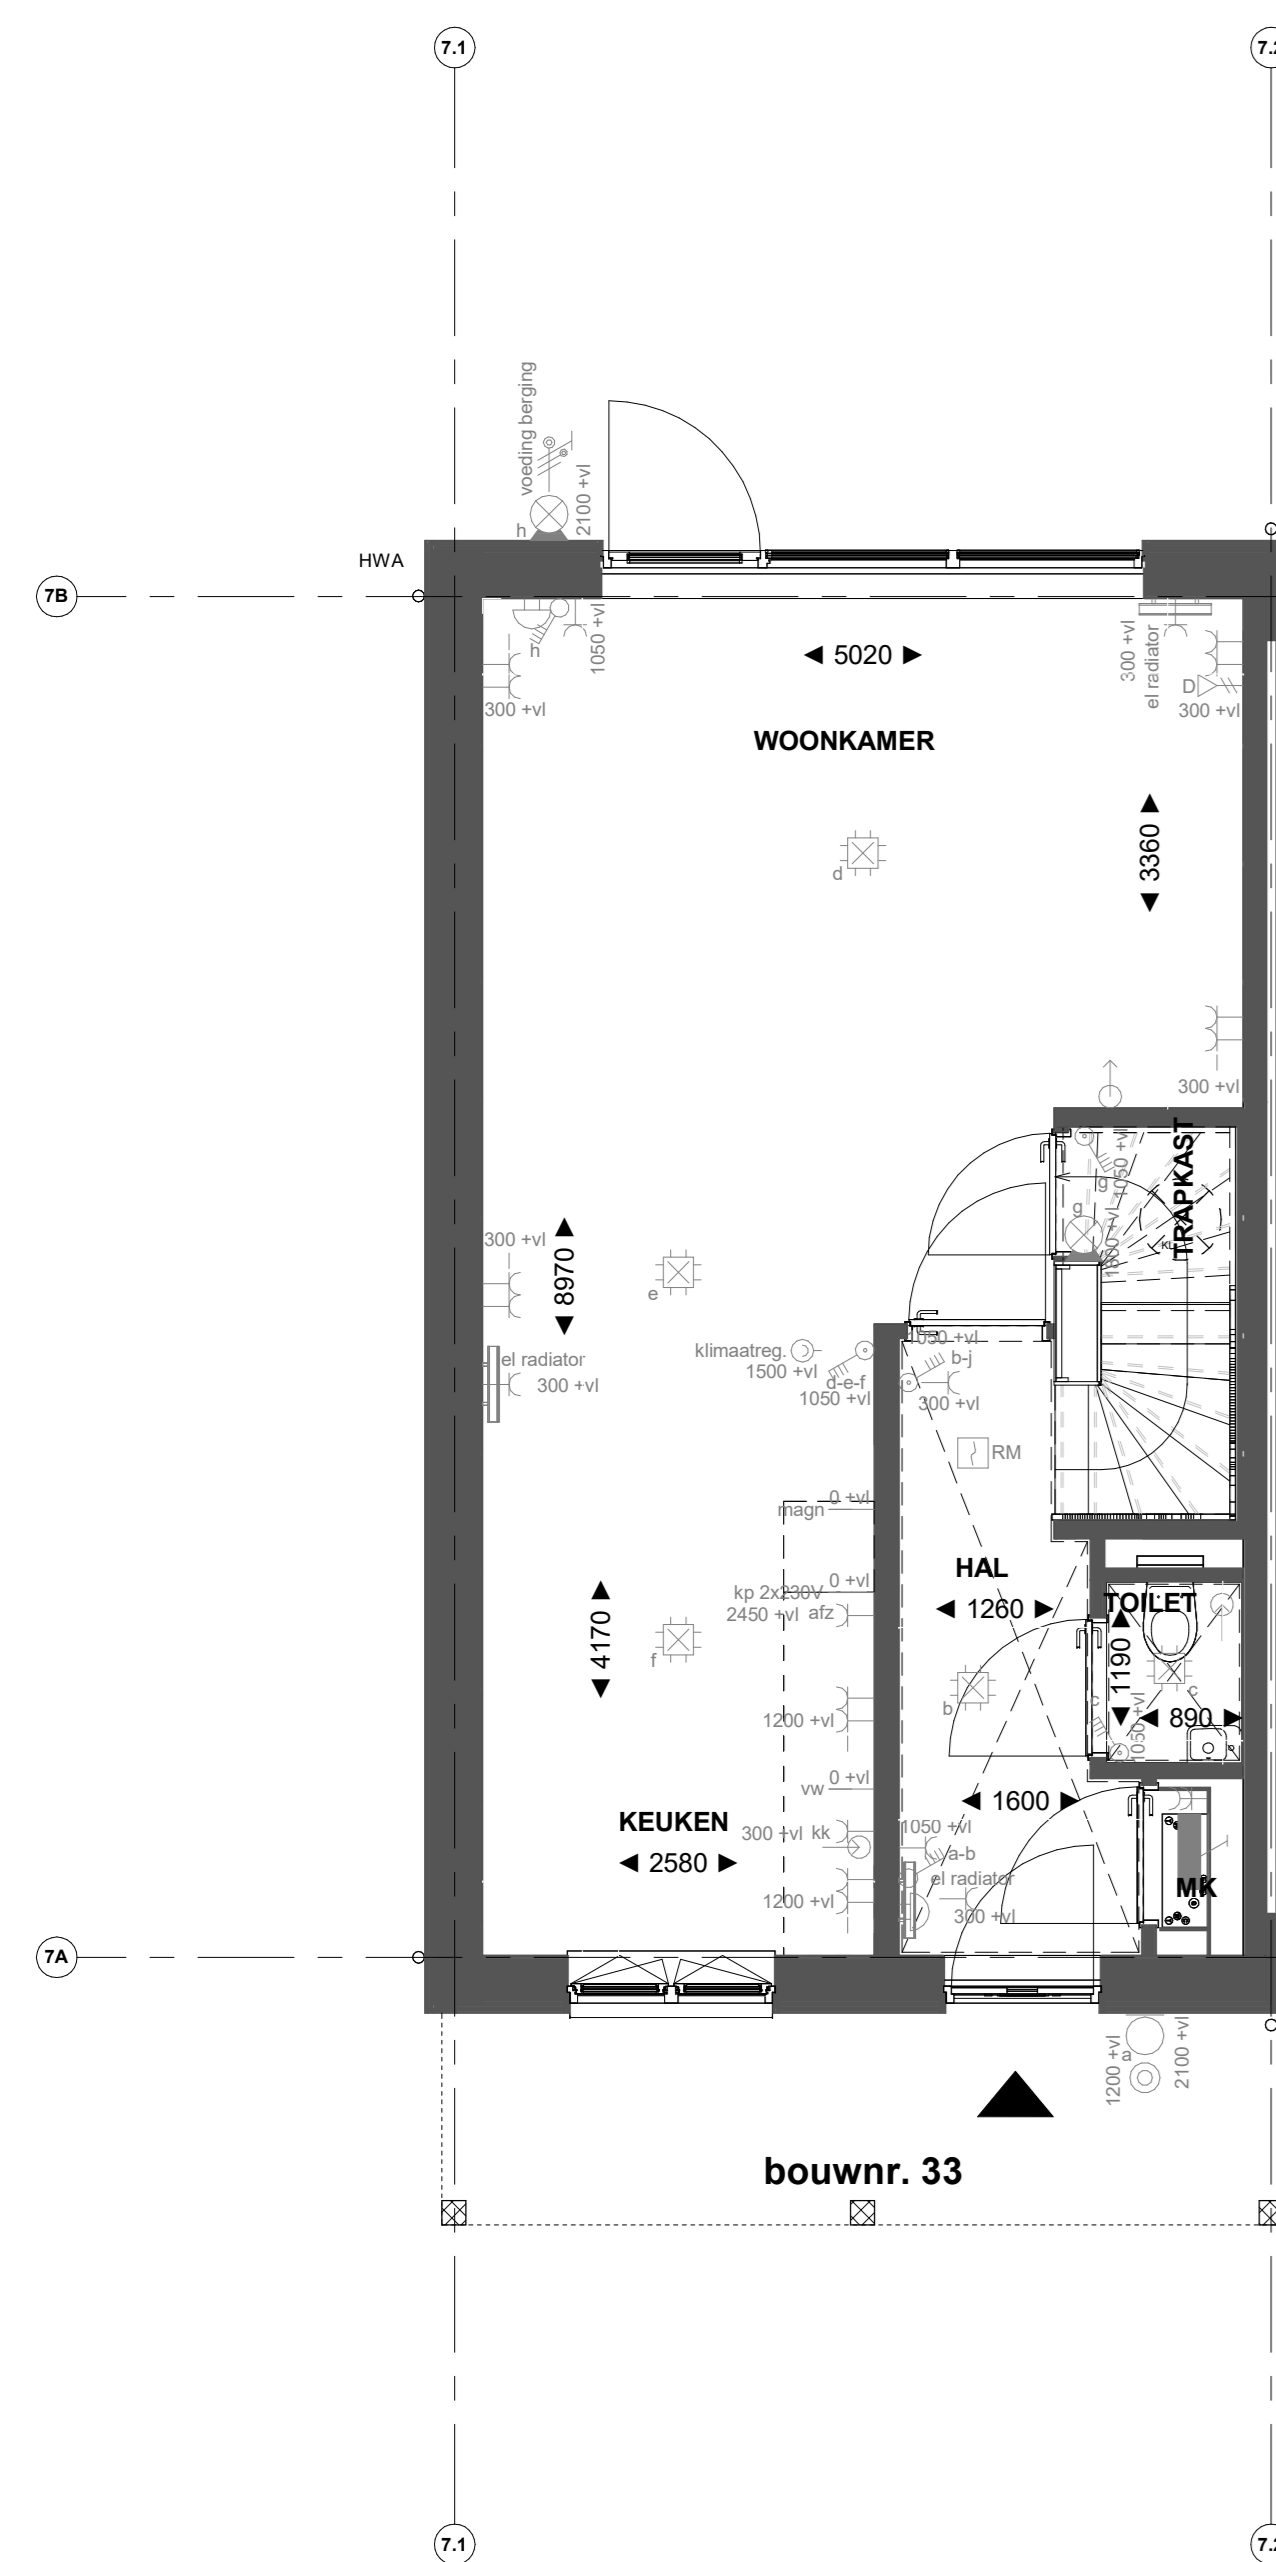


Begane grond

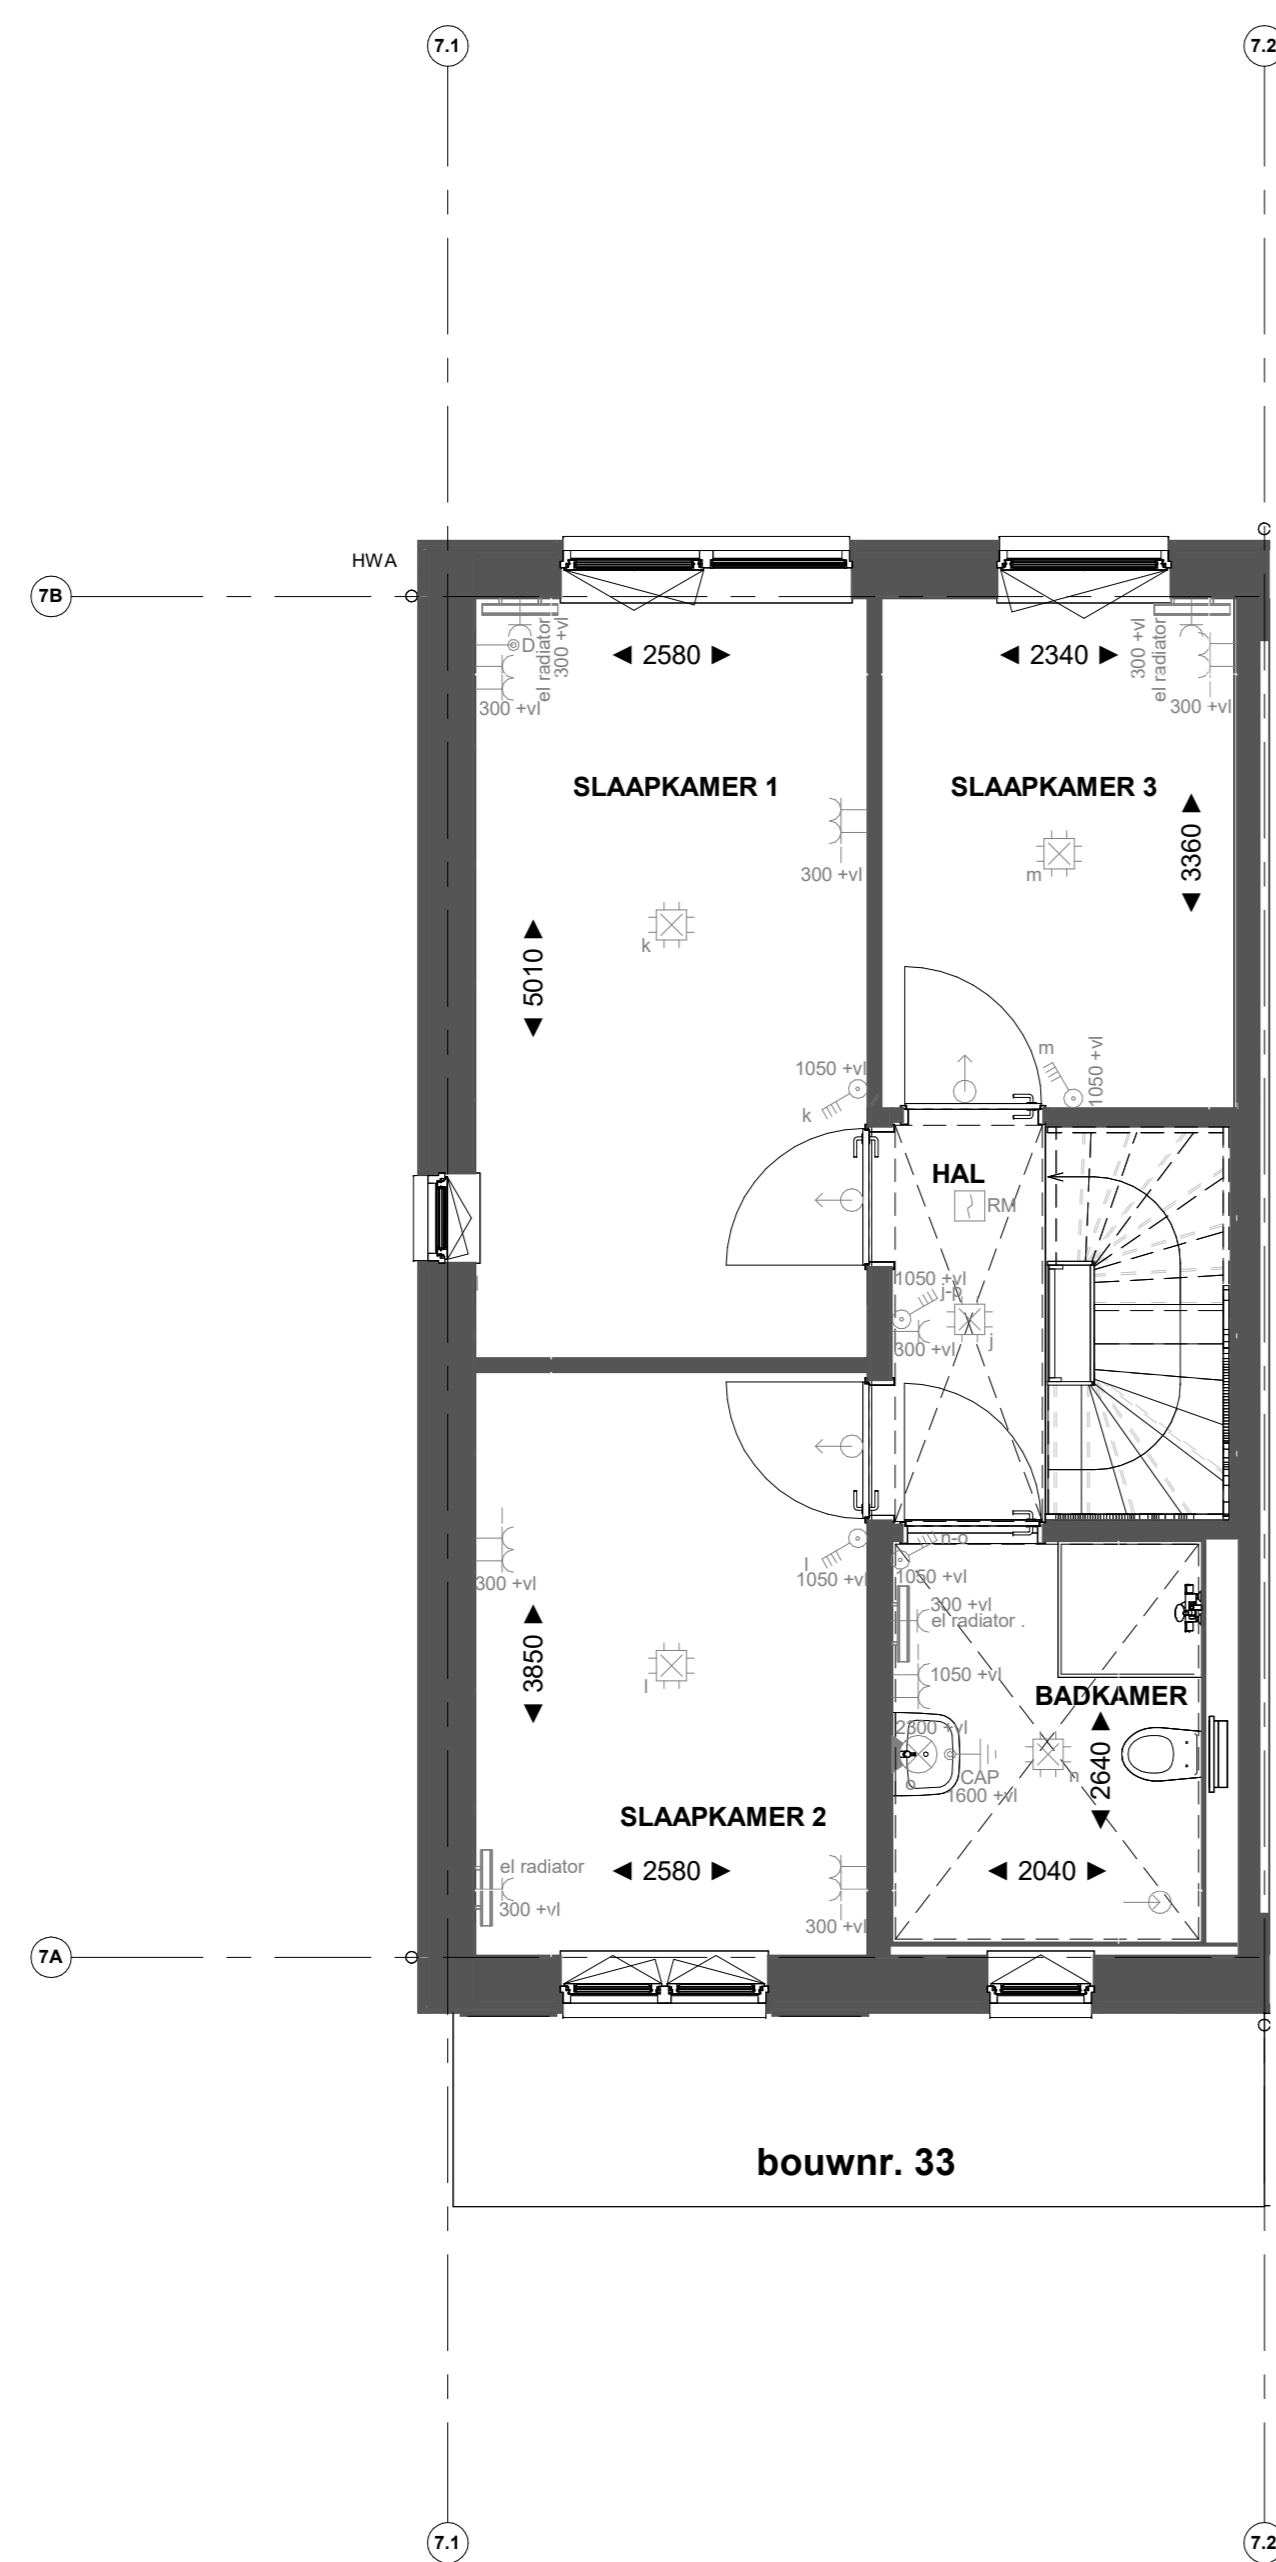

Eerste verdieping

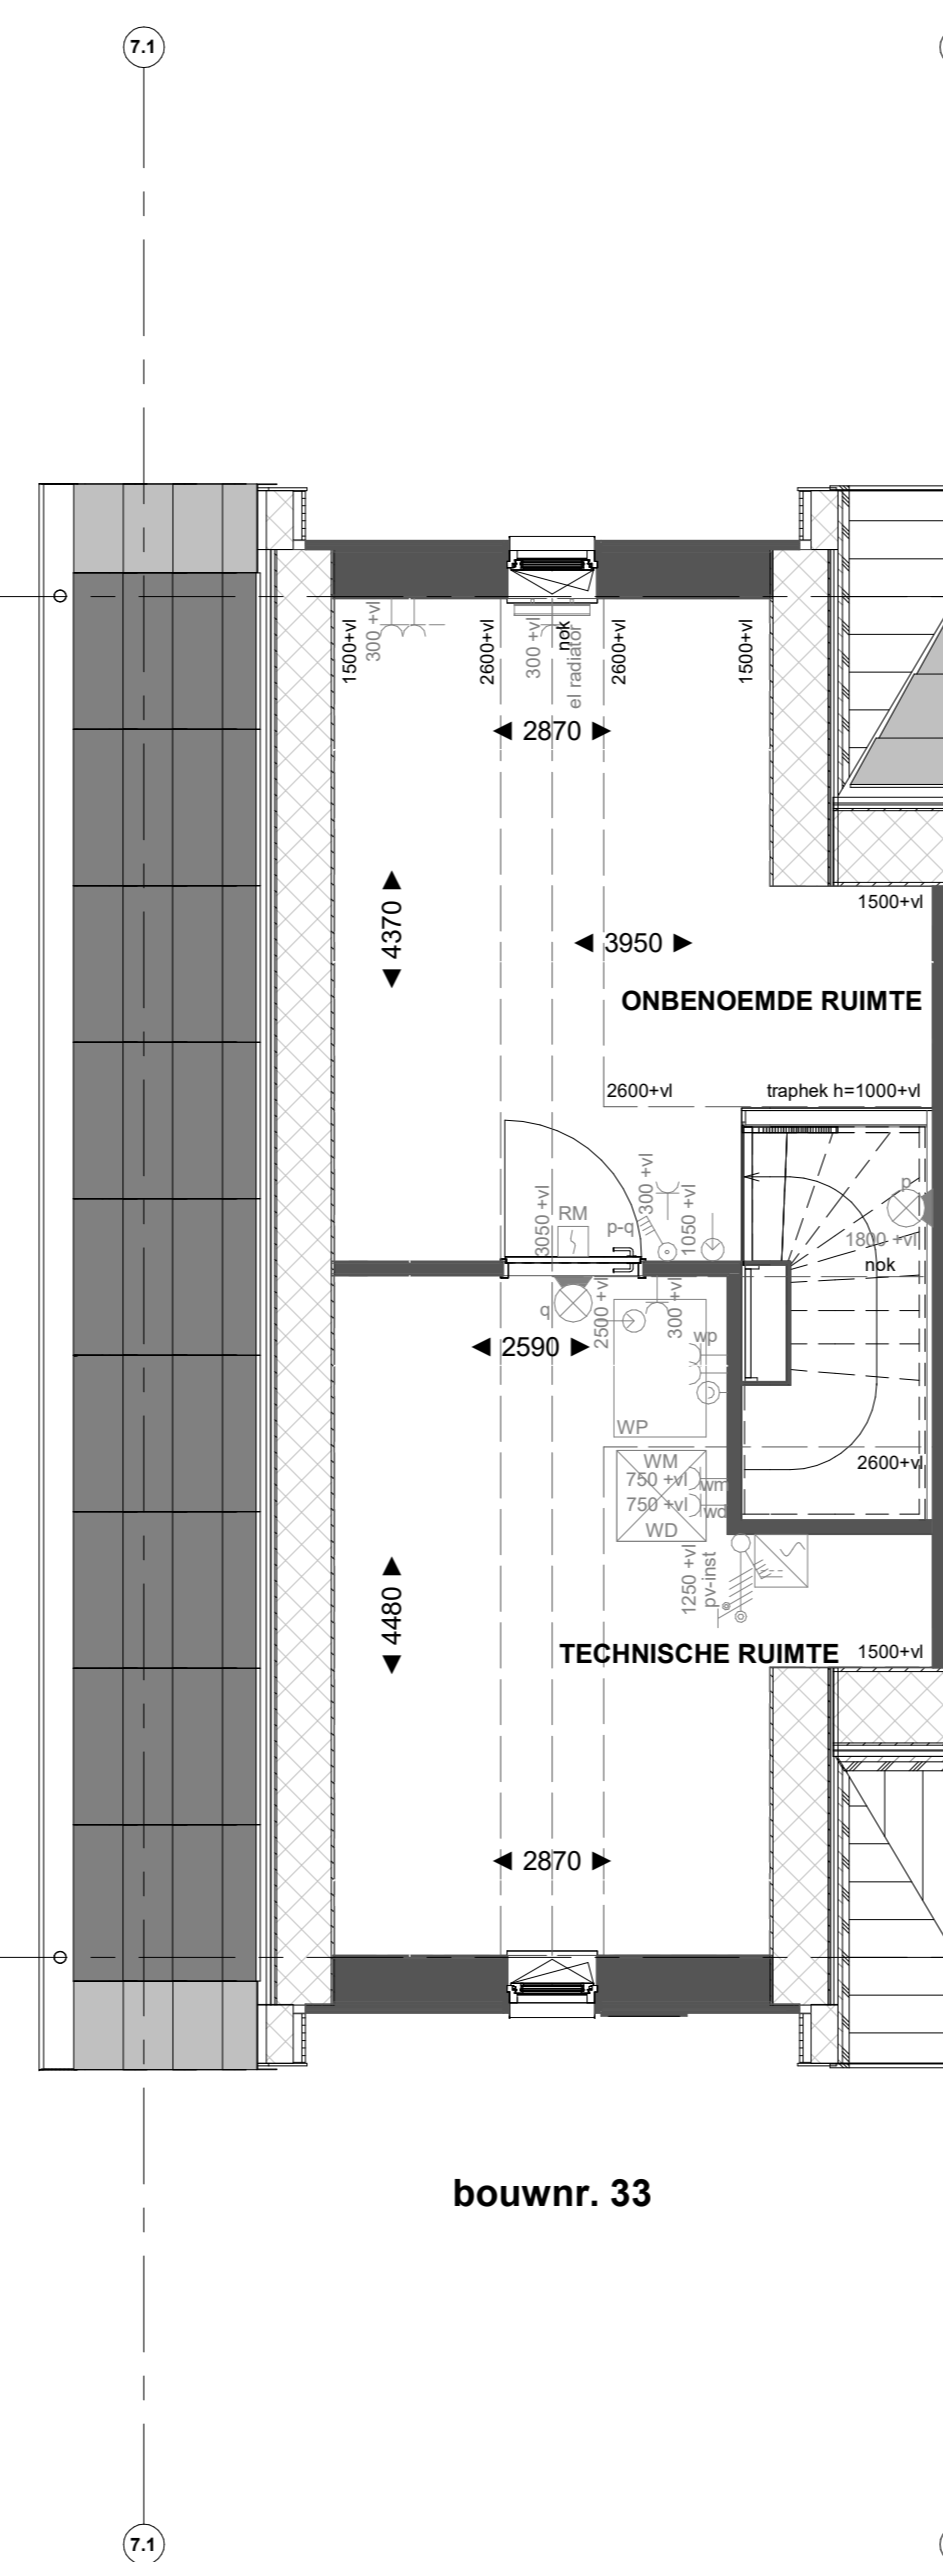

Tweede verdieping

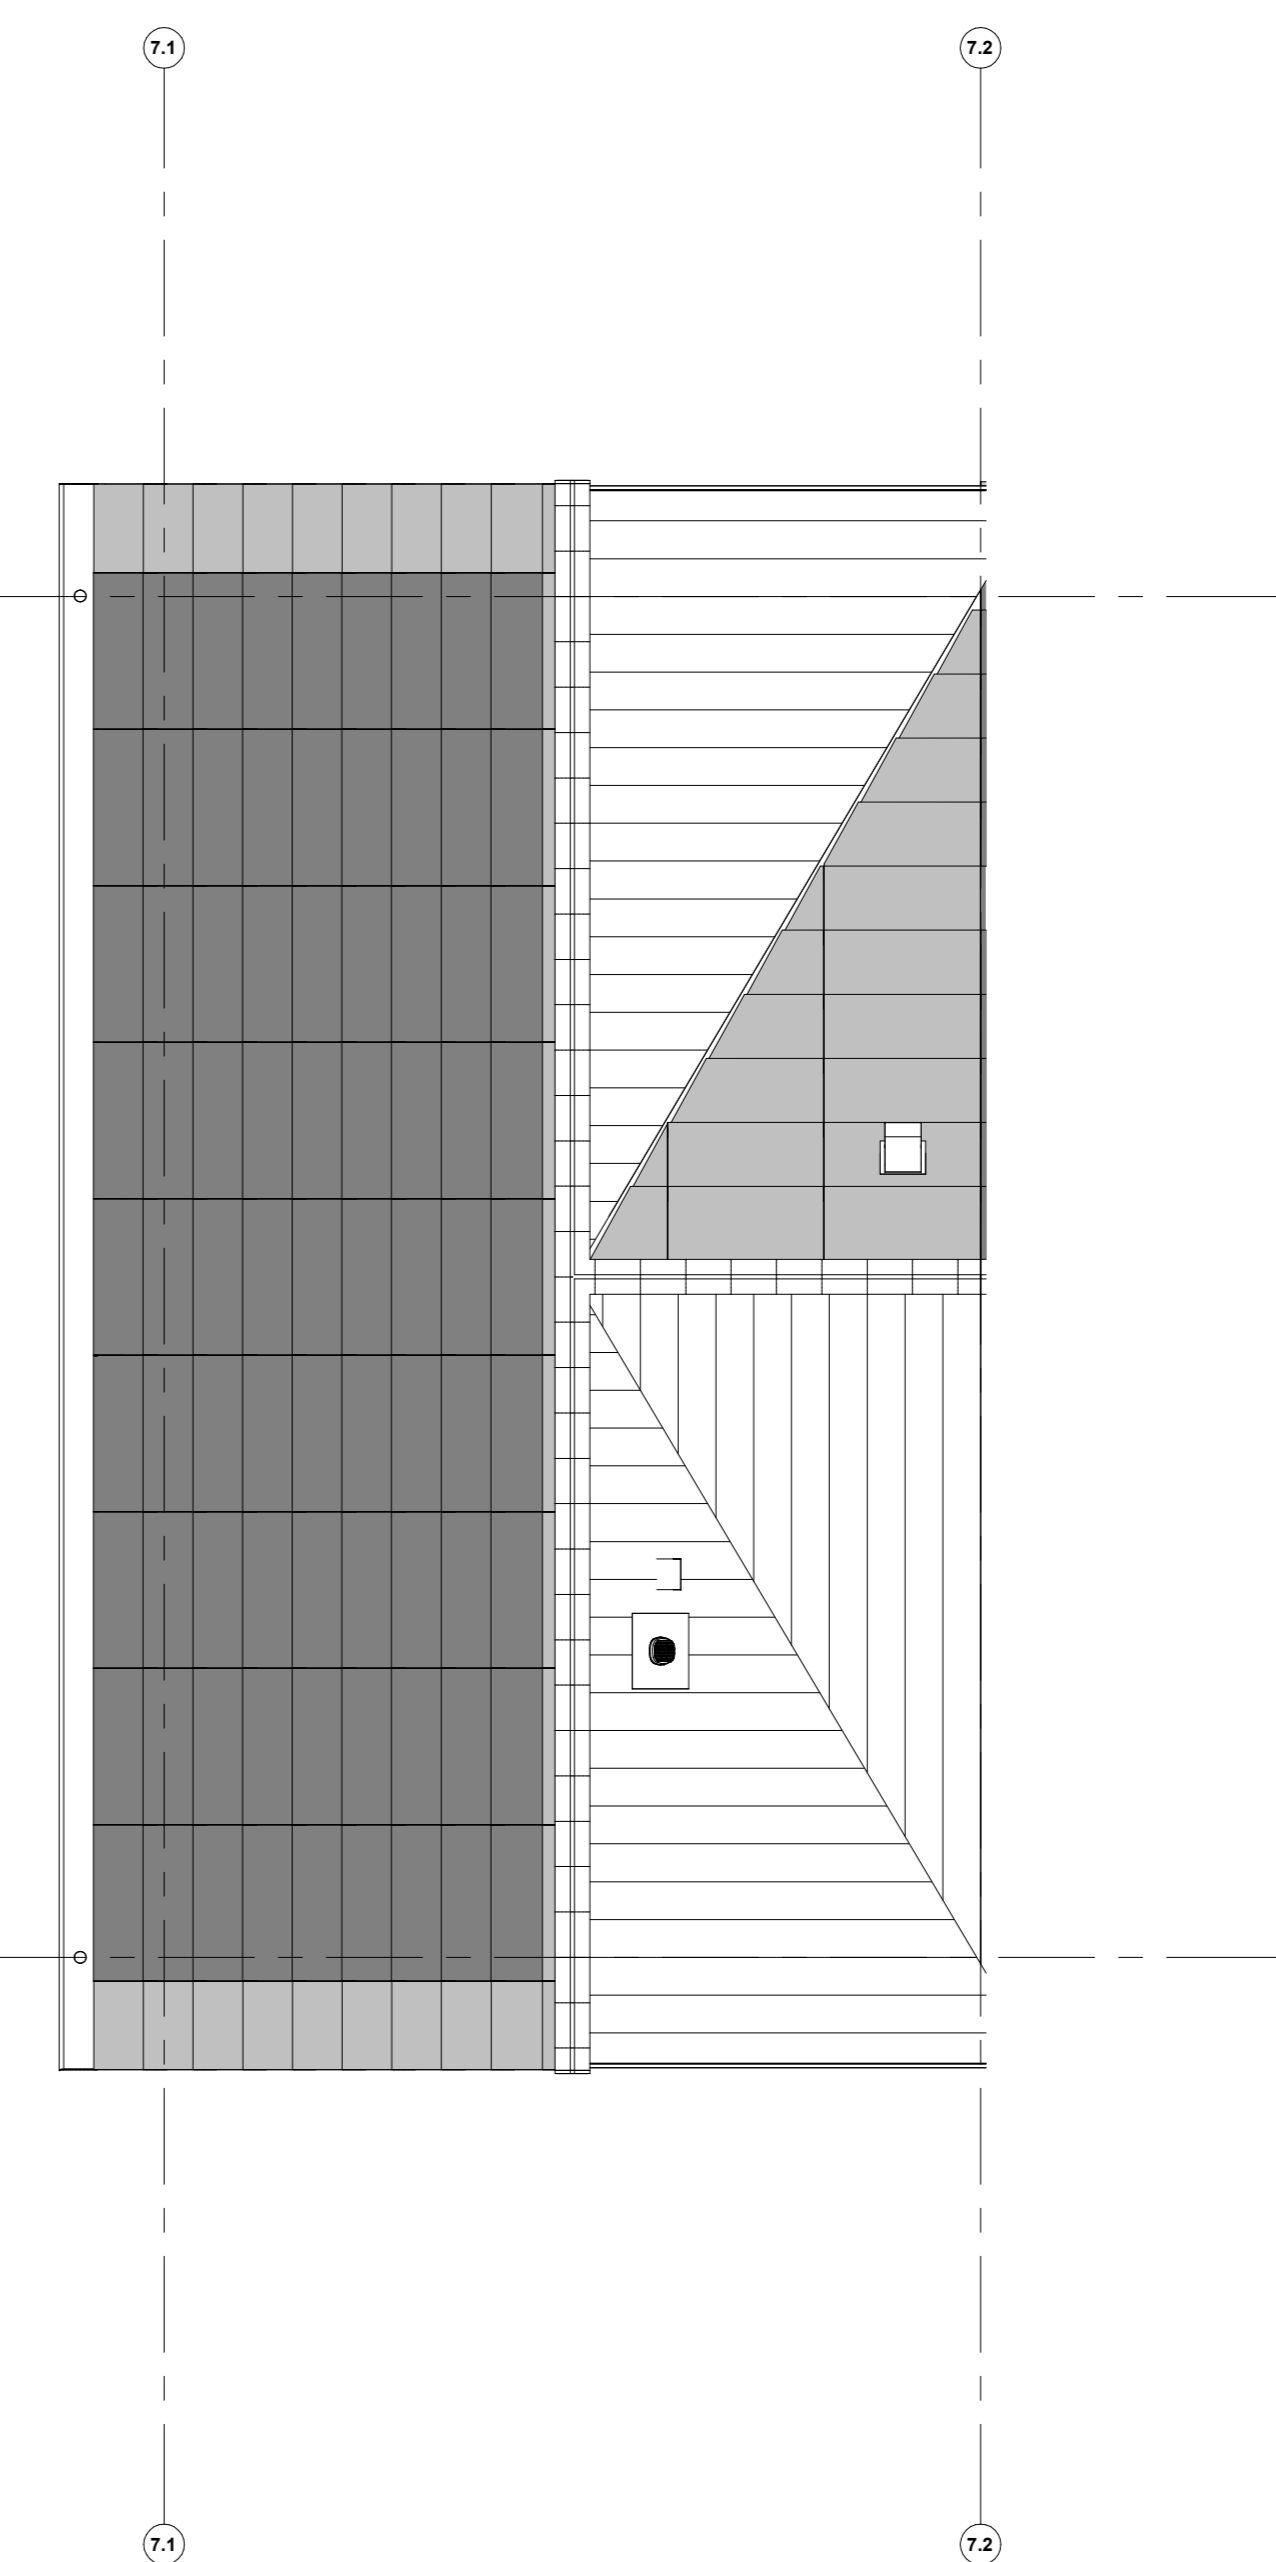

Dakaanzicht

Geldt voor bouwnummer: 33.

Renvooi installaties

- Amateur aansluiting aan buitenszijde woning, op wand, incl. amateur
- Aansluitpunt tlv amateur op wand
- Centraaldoos tlv verlichting
- Drukknop deurbel
- Rookmelder, optisch op lichtnet conform NEN 2555
- Thermostaat
- Pulseschakelaar, 4-voudig
- Pulseschakelaar, 4-voudig uitgevoerd als verplaatsbare schakelaar
- Wandcontactdoos 1-voudig tlv sturing warmtepomp
- Wandcontactdoos 1-voudig met beschermingscontact
- Wandcontactdoos 2-voudig met beschermingscontact, waterdicht, verticaal
- Wandcontactdoos 2-voudig met beschermingscontact en blindplaat
- Wandcontactdoos 2-voudig met beschermingscontact en pulsuschakelaar 4-voudig
- Wandcontactdoos 2-voudig met beschermingscontact en 2-voudig data-aansluitpunt afgemonteerd
- Wandcontactdoos 2-voudig met beschermingscontact en bedrade voorziening voor 2-voudig data-aansluitpunt, niet afgemonteerd
- Buzzer tlv deurbel signaal en pulsuschakelaar 4-voudig en wandcontactdoos 1-voudig met beschermingscontact
- Verdeeelinrichting
- Centraal scheidingspunt
- Hoofdaantrap in meterkast
- Aansluitpunt 3 fase, nul en beschermingscontact
- Aansluitpunt 3 fase, nul en beschermingscontact met werkschakelaar tlv pv-install.
- Omvormer PV-installatie
- Opsteekplaat elektrische radiator
- Inbouwinstallaties
- afzuiginstallaties

Renvooi Bouwkundig

- Kijkconstructie
- verlaagd vlakbed 2450 + vl
- douchewand
- kanten
- wastafel
- WM = opsteekplaat wasmachine
WD = opsteekplaat wasdroger
- HWA
- Hemelwaterhoof
- X-roof garrel
- X-roof paspernel
- Entree symbool
- Kruisvlak

*Inhoudtelling op de tweede verdieping onder het schuine dak, is gemeten vanaf 1500+vl.



PROJECT
Borg & Buiten Fase 2 - 61 woningen Culemborg
OPDRACHTGEVER
Heijmans
FASE
Verkoop
OMSCHRIJVING
verkooptekening B33

GETEKEND DATUM | GEWILZIGD DATUM | AFMETING SCHAAL | 22656
NR. | 16-11-2023 | AD | 1:50

VK-B33