





bouwnr. 50

Voorgevel

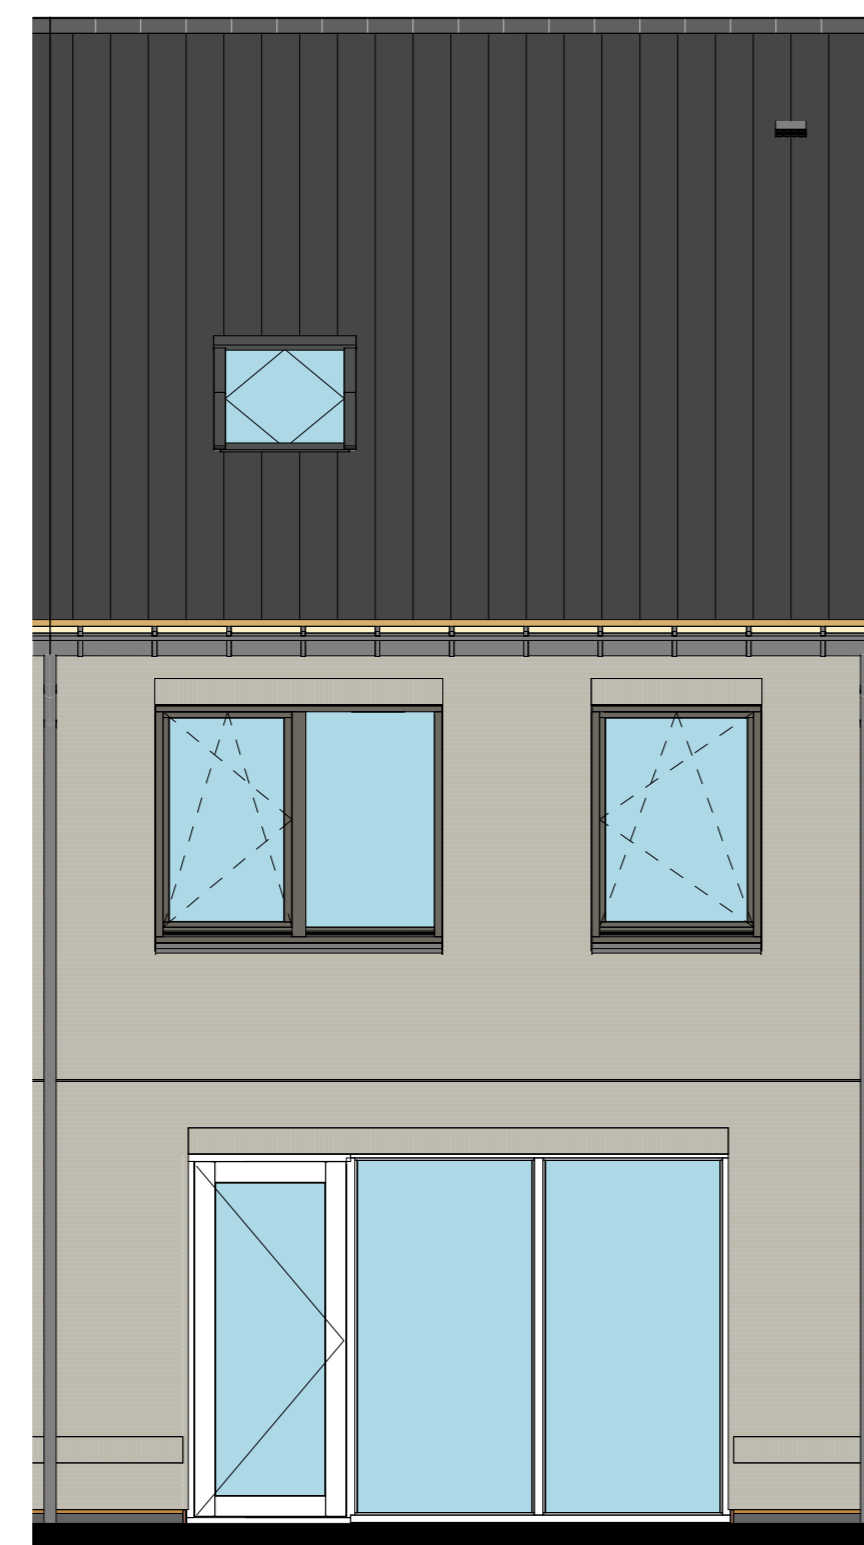


bouwnr. 50

Achtergevel

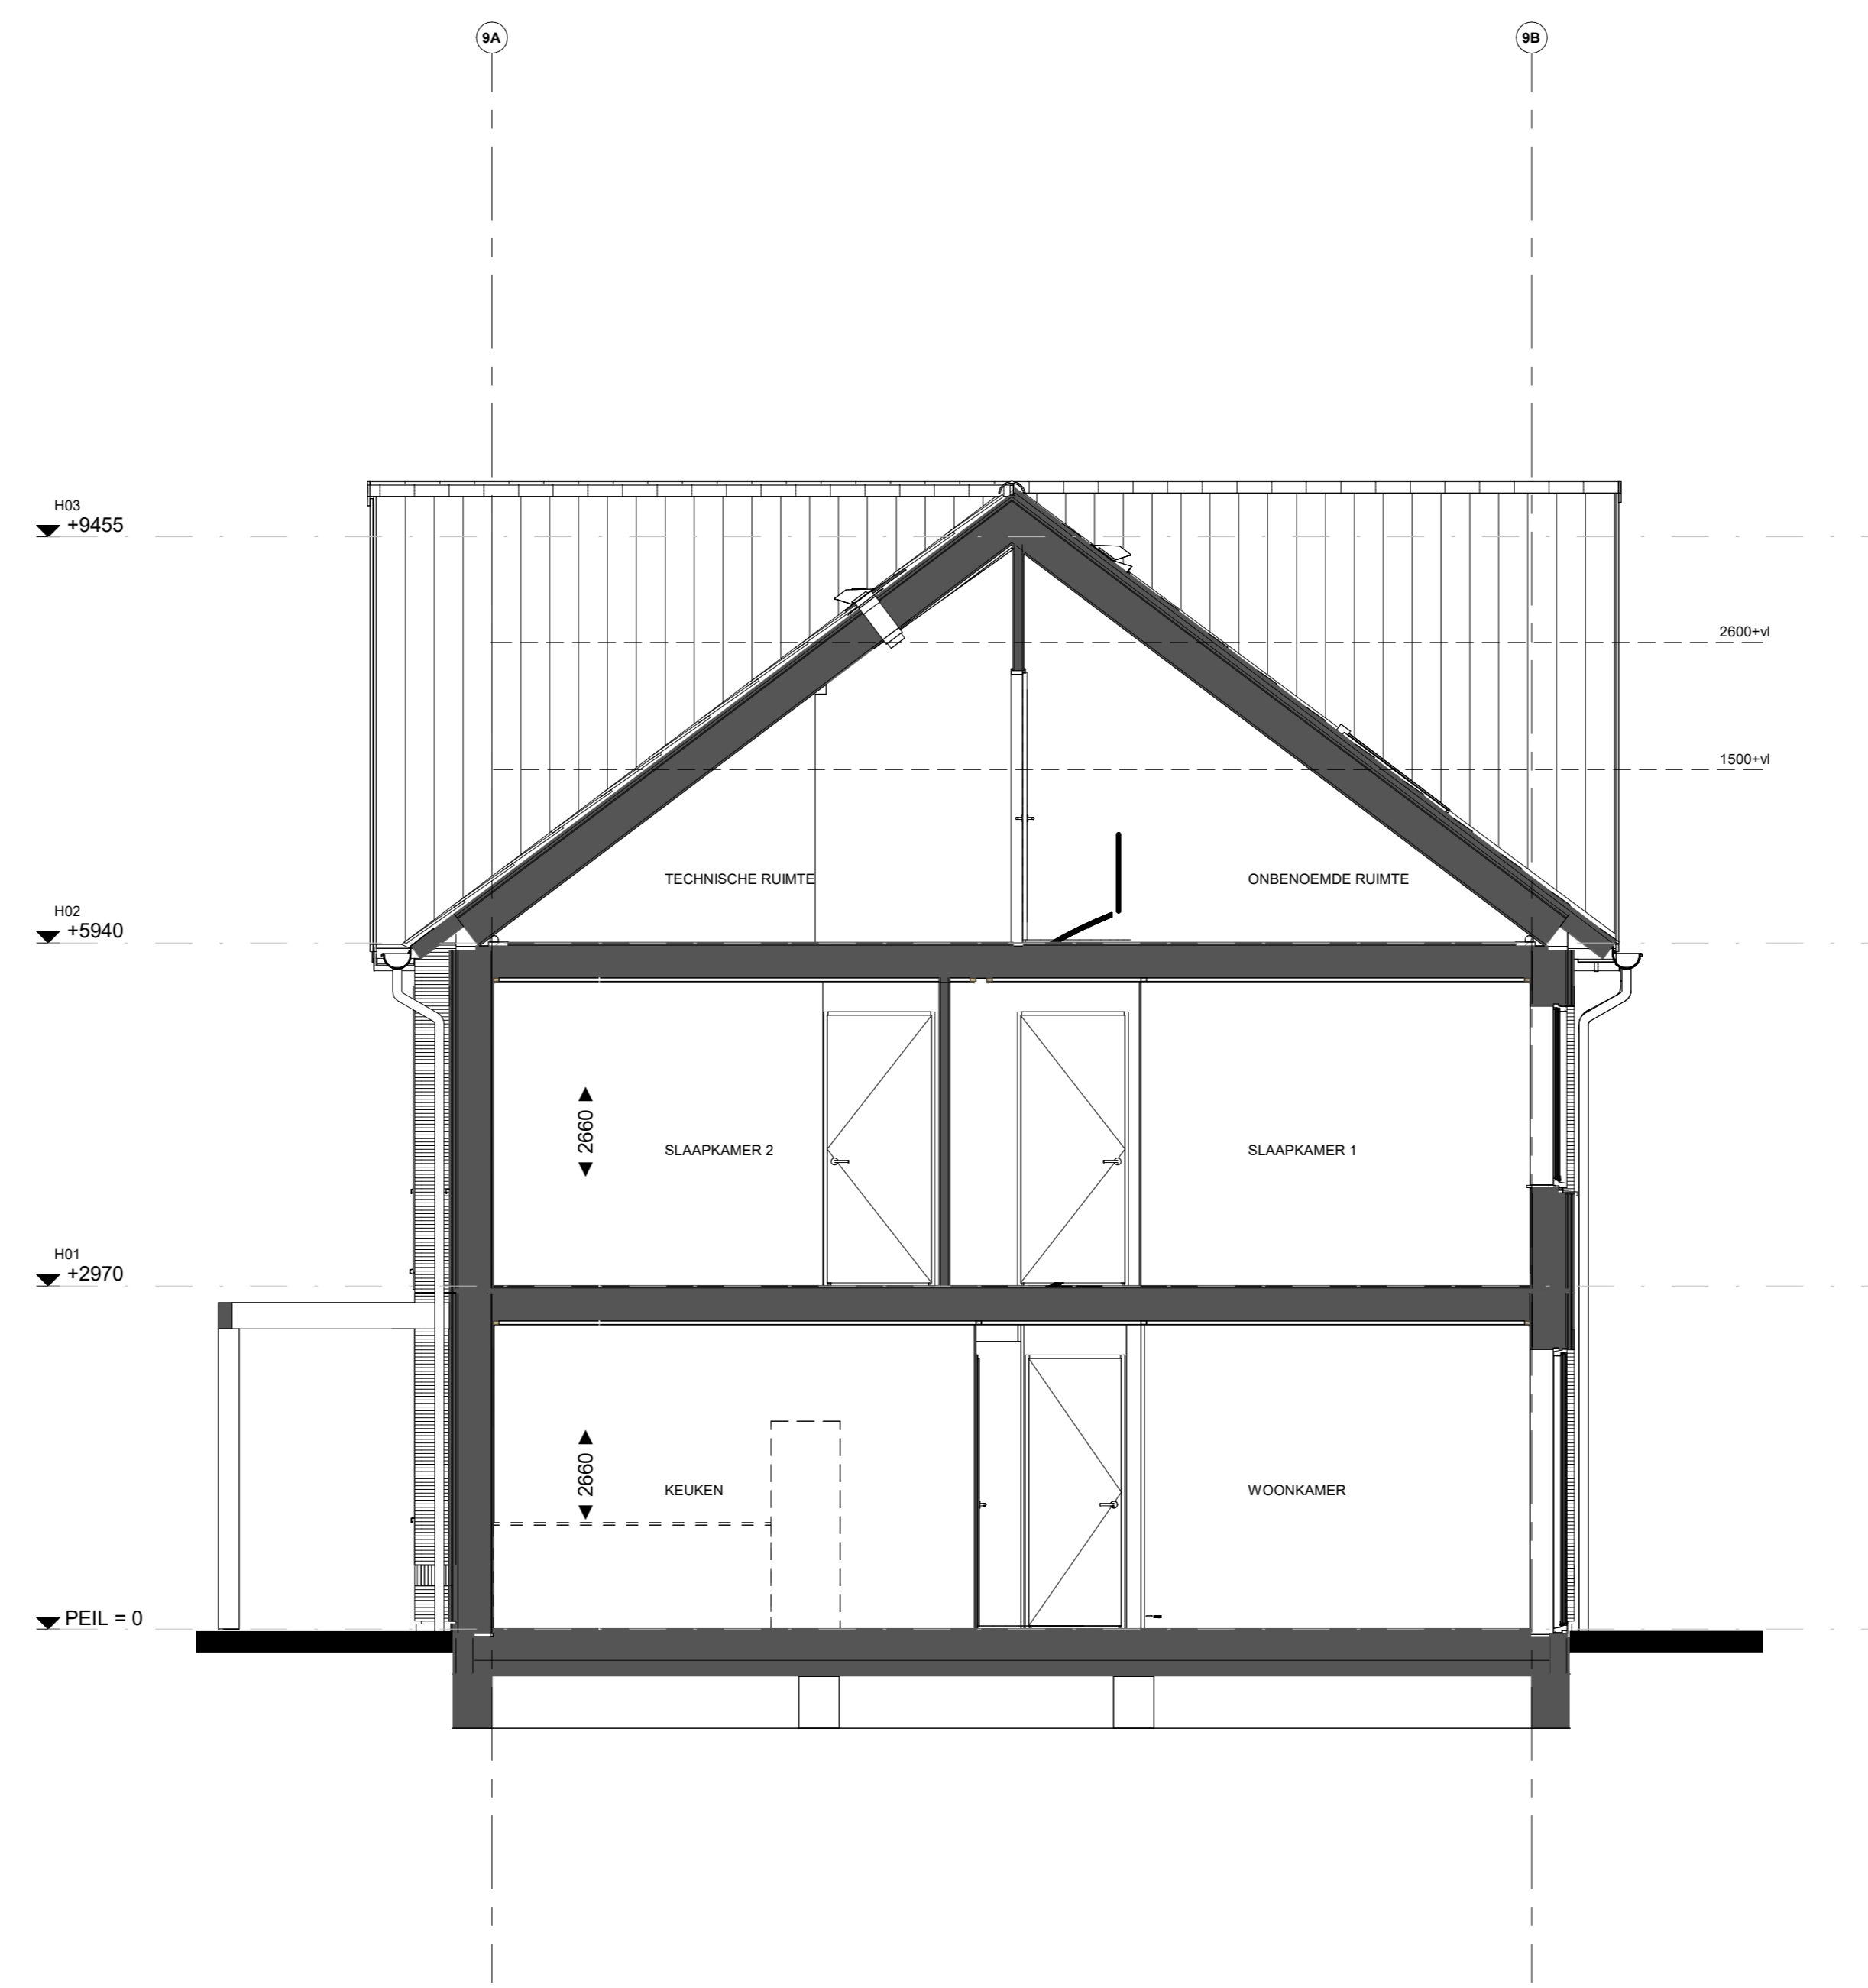

Doorsnede B50

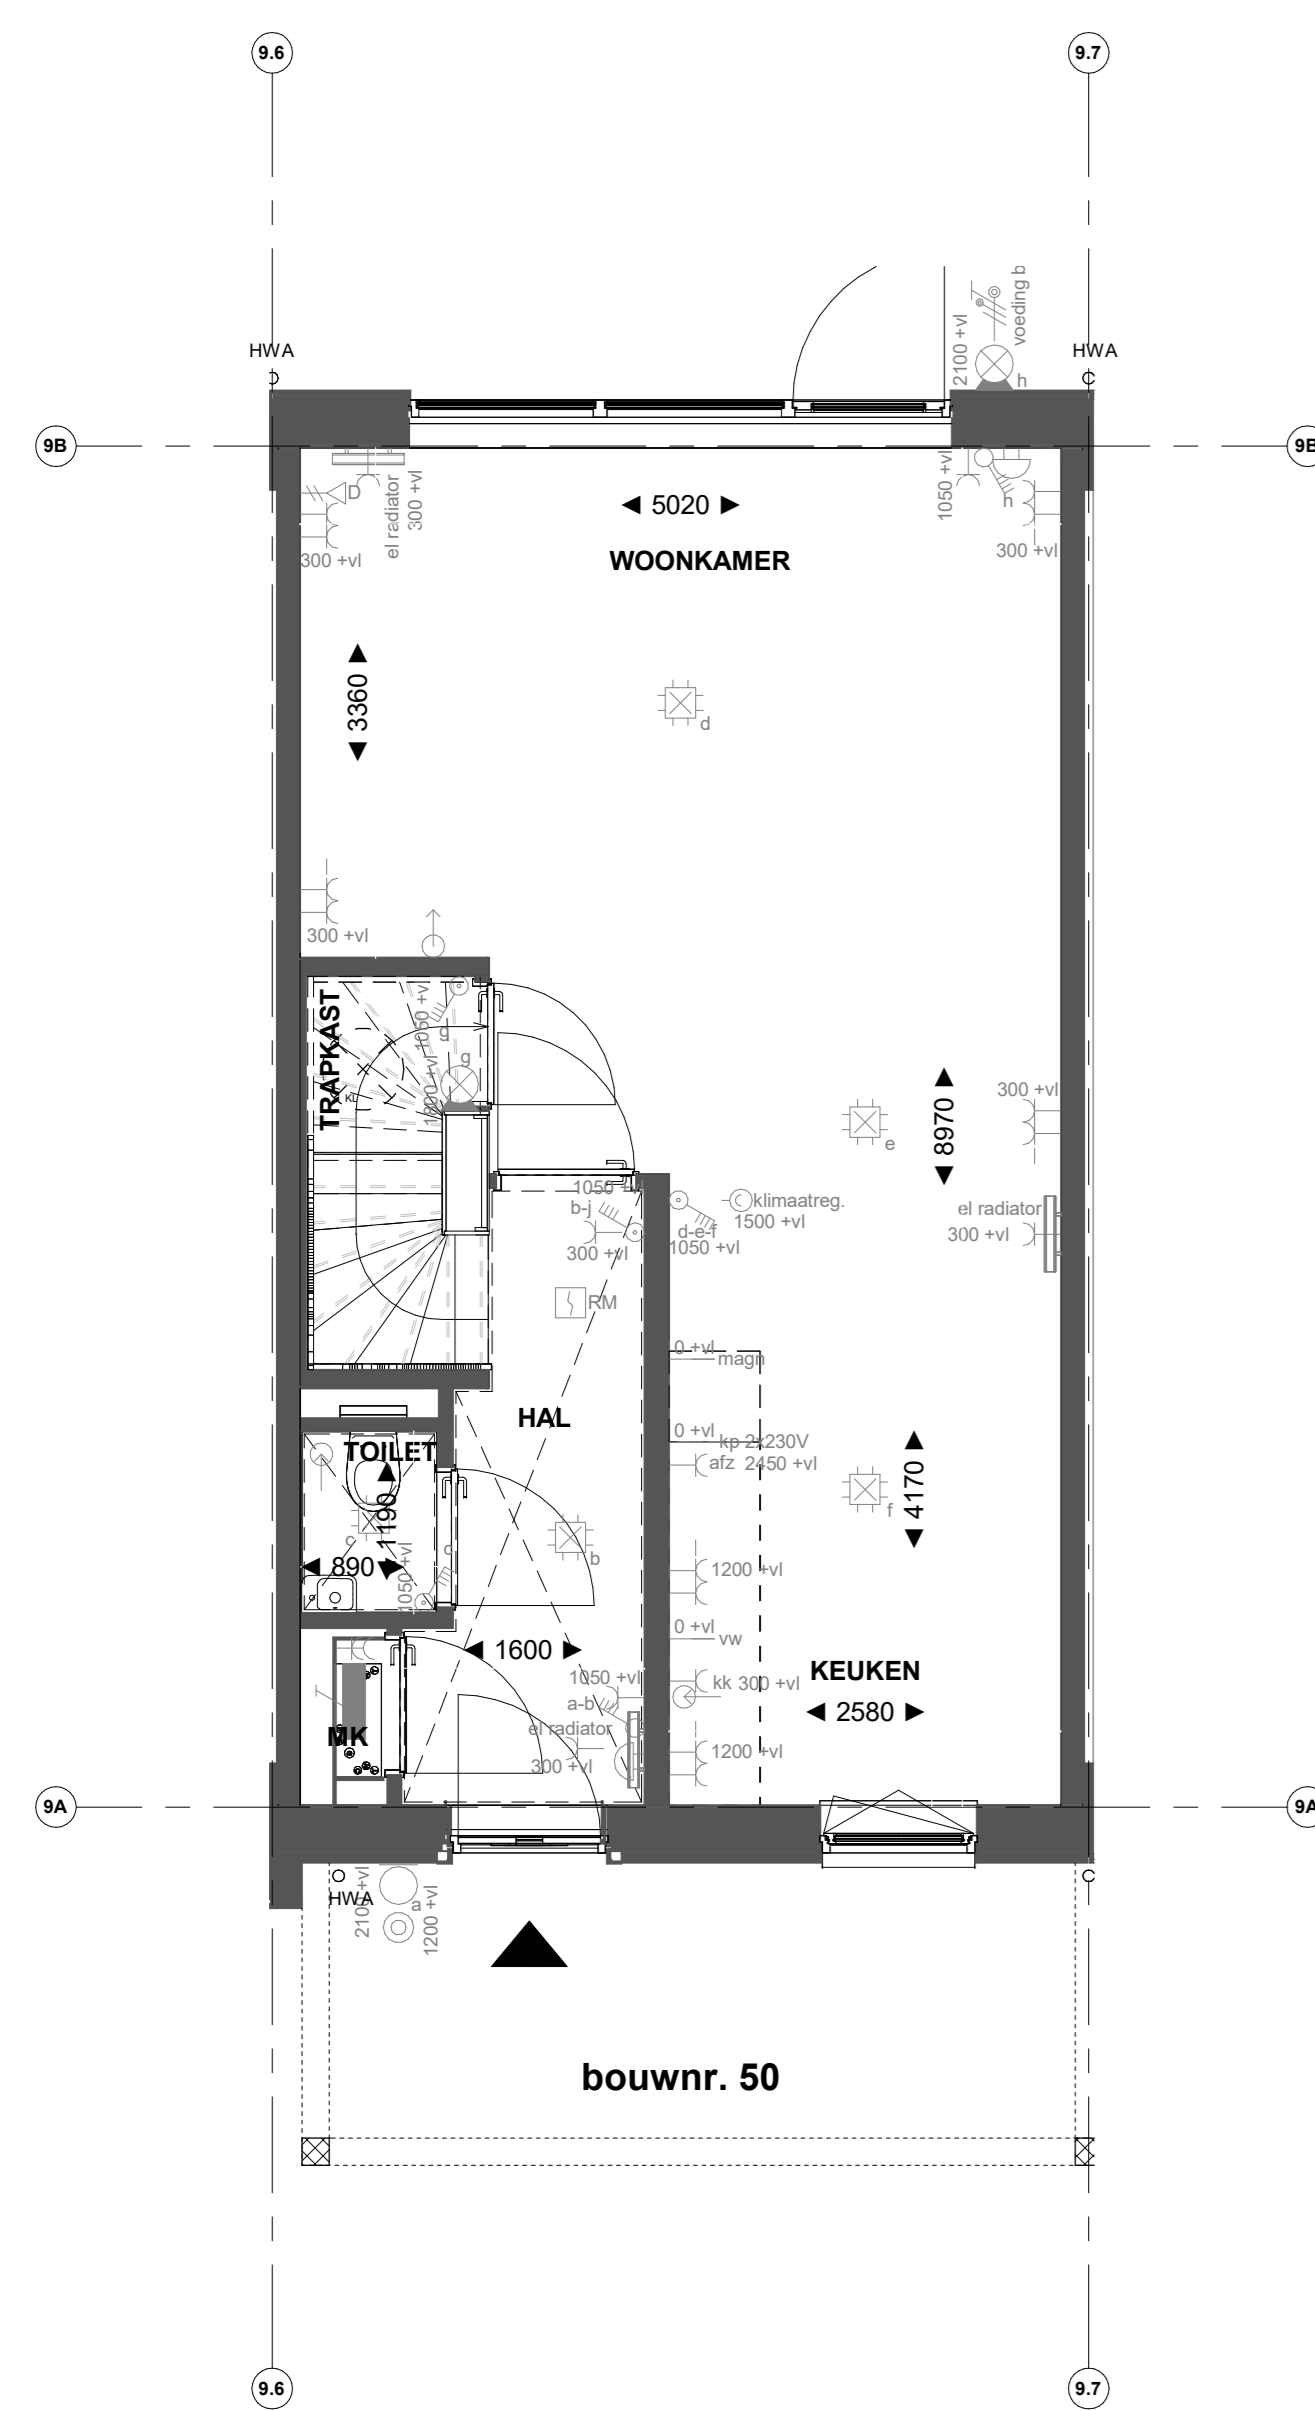


bouwnr. 50

Begane grond




bouwnr. 50

Eerste verdieping

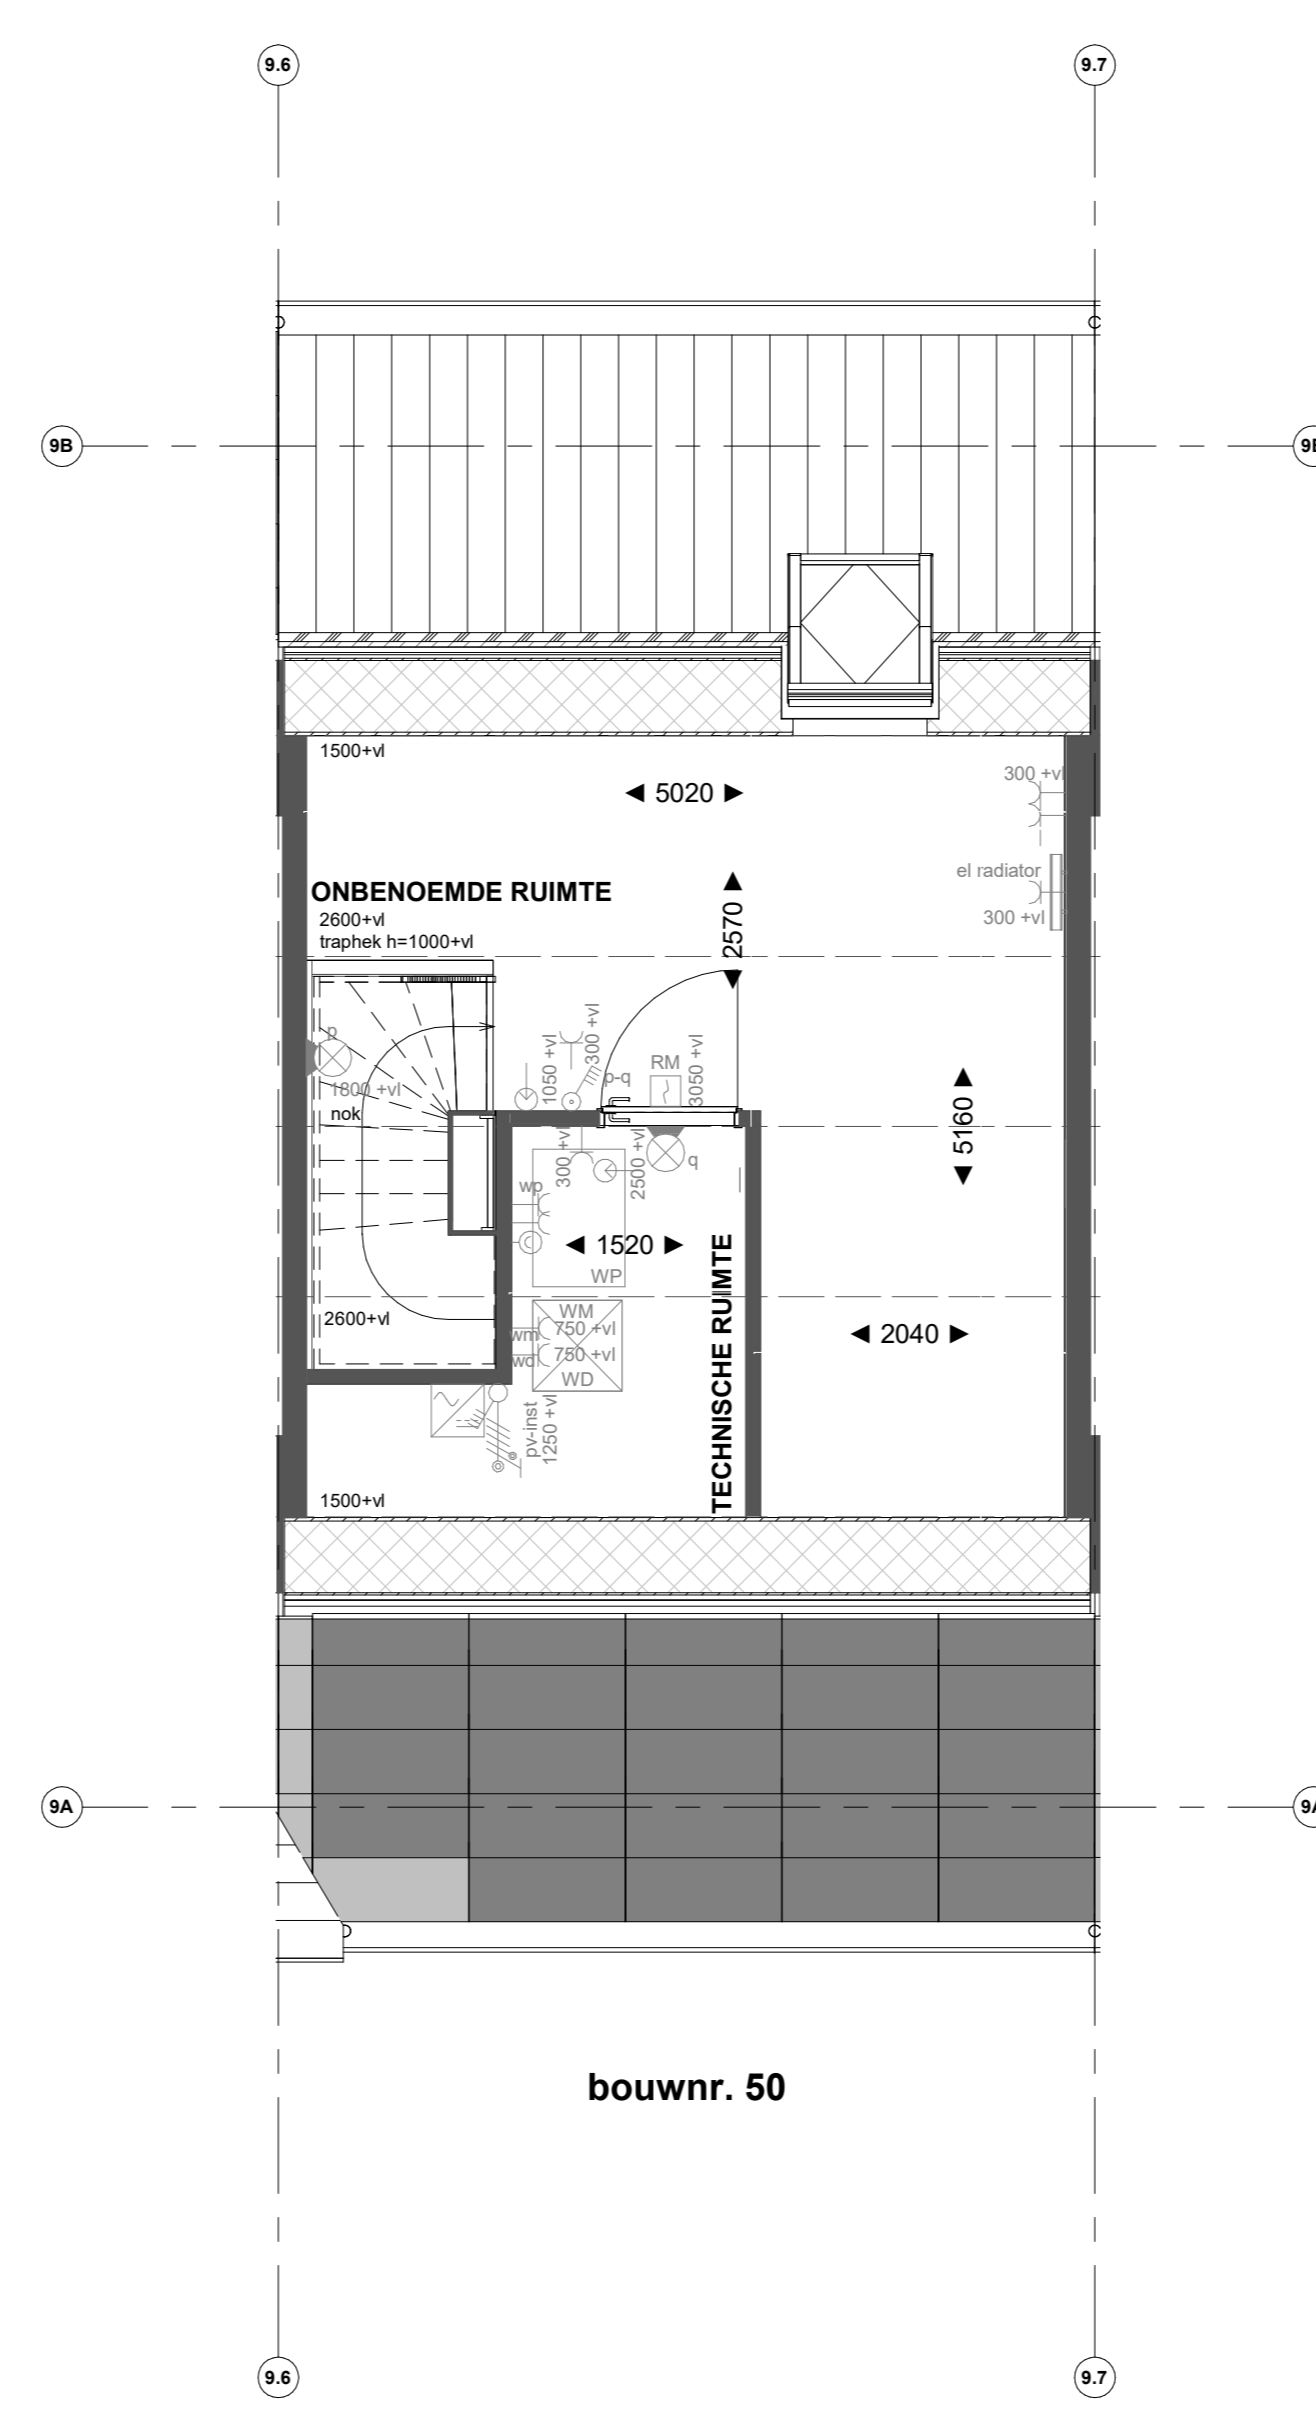

bouwnr. 50

Tweede verdieping

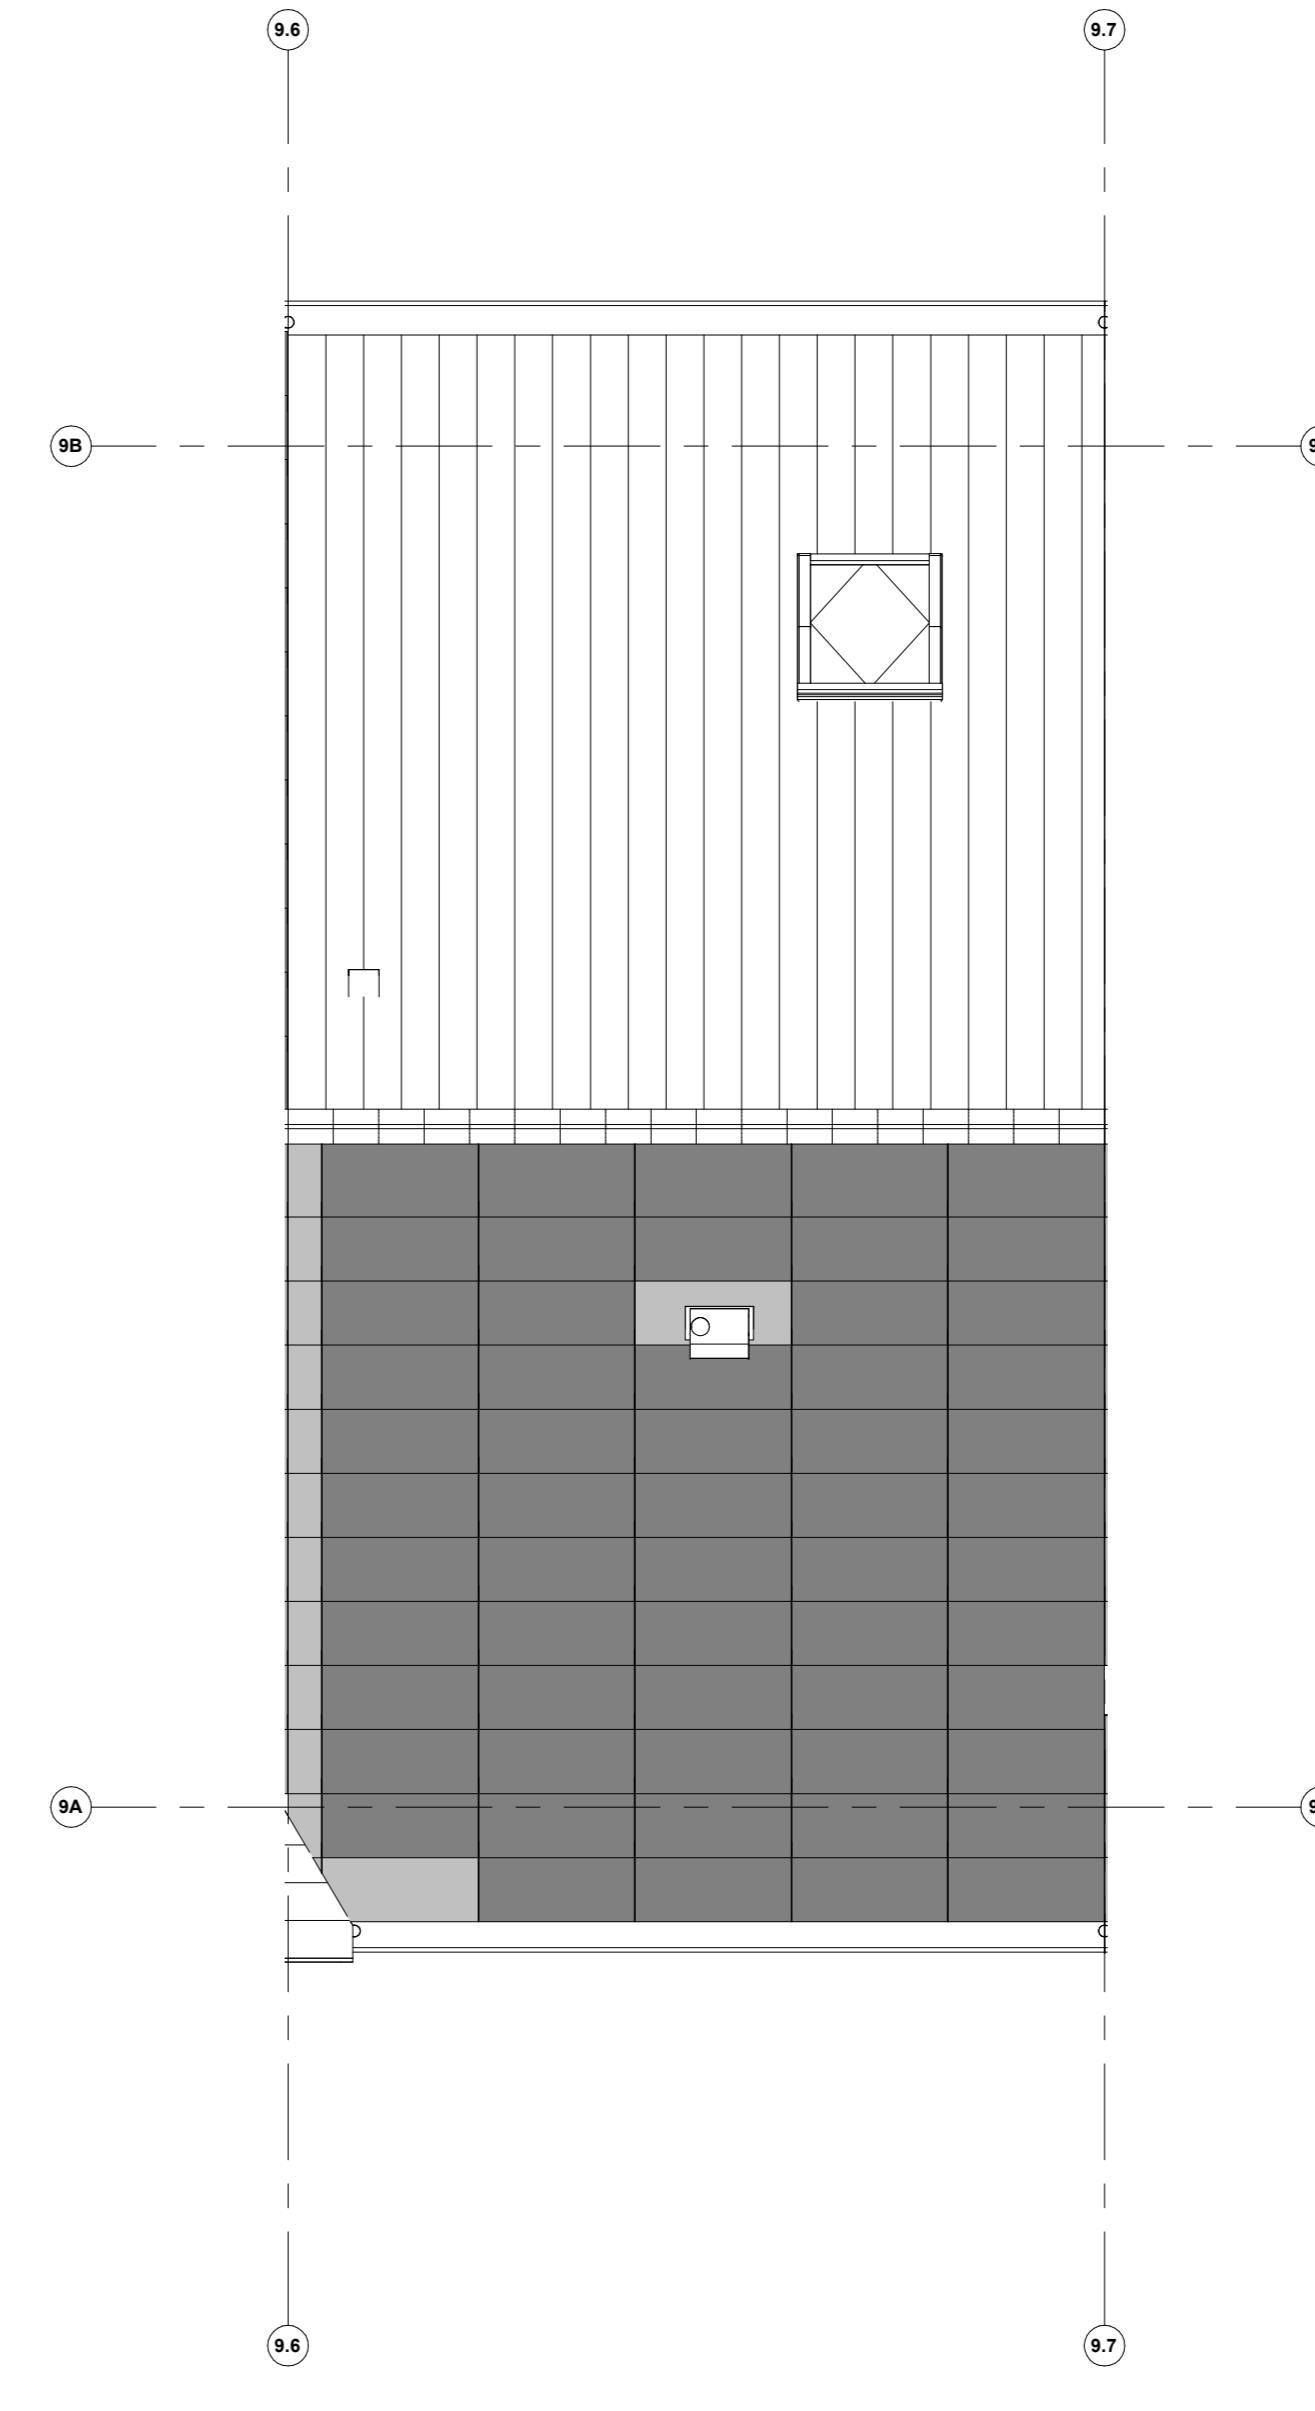

Dakaanzicht

Geldt voor bouwnummer: 50 en 51

Renvooi installaties

- Amateur aansluiting aan buitenzijde woning, op wand, incl. amateur
- ⊕ Aansluitpunt tlv amateur op wand
- ⊕ Centraaldoos tlv verlichting
- ⊕ Drukknop deurbel
- ⊕ Rookmelder, optisch op lichtnet conform NEN 2555
- ⊕ Thermostaat
- ⊕ Pulschakelaar, 4-voudig
- ⊕ Pulschakelaar, 4-voudig uitgevoerd als verplaatsbare schakelaar
- ⊕ Wandcontactdoos 1-voudig tlv sturing warmtepomp
- ⊕ Wandcontactdoos 1-voudig met beschermingscontact
- ⊕ Wandcontactdoos 2-voudig met beschermingscontact, waterdicht, verticaal
- ⊕ Wandcontactdoos 2-voudig met beschermingscontact en blindplaat
- ⊕ Wandcontactdoos 2-voudig met beschermingscontact en pulschakelaar 4-voudig
- ⊕ Wandcontactdoos 2-voudig met beschermingscontact en 2-voudig data-aansluitpunt algemeen
- ⊕ Wandcontactdoos 2-voudig met beschermingscontact en bedrade voorziening voor 2-voudig data-aansluitpunt, niet algemeen
- ⊕ Buzzer tlv deurbel signaal en pulschakelaar 4-voudig en wandcontactdoos 1-voudig met beschermingscontact
- ⊕ Verdeelinrichting
- ⊕ Centraal aardingspunt
- ⊕ Hoofdaantraal in meterkast
- ⊕ Aansluitpunt 1 fase, nul en beschermingscontact
- ⊕ Aansluitpunt 3 fase, nul en beschermingscontact met werkschakelaar tlv pv-install.
- ⊕ Omvormer PV-installatie
- ⊕ Opstelplaats elektrische radiator
- ⊕ Inbisspunt installaties
- ⊕ Afsluitpunt installaties

Renvooi Bouwkundig

- ⊕ Kalkconstructie
- ⊕ HVA Hermetisatiehor
- ⊕ verlaagd plafond 2450 + vl
- ⊕ Xroef garrel
- ⊕ douchewand
- ⊕ Xroef pasperrel
- ⊕ kanten
- ⊕ Entree symbool
- ⊕ wastafel
- ⊕ Kookplaat
- ⊕ WM = opstelplaats wasmachine
- ⊕ WD = opstelplaats wasdroger

*Inhoudtelling op de tweede verdieping onder het schuine dak, is gemiddeld vanaf 1500+vl.



PROJECT
 Borg & Buiten Fase 2 - 61 woningen Culemborg
 OPDRACHTGEVER
 Heijmans
 FASE
 Verkoop
 OMSCHRIJVING
 verkooptekening B50

GETEKEND DATUM | GEWILJIGD DATUM | AFMETING SCHAAL | 22656
 NRK | 16-11-2023 | AD | 1:50

VK-B50