


Basis


Begane grond

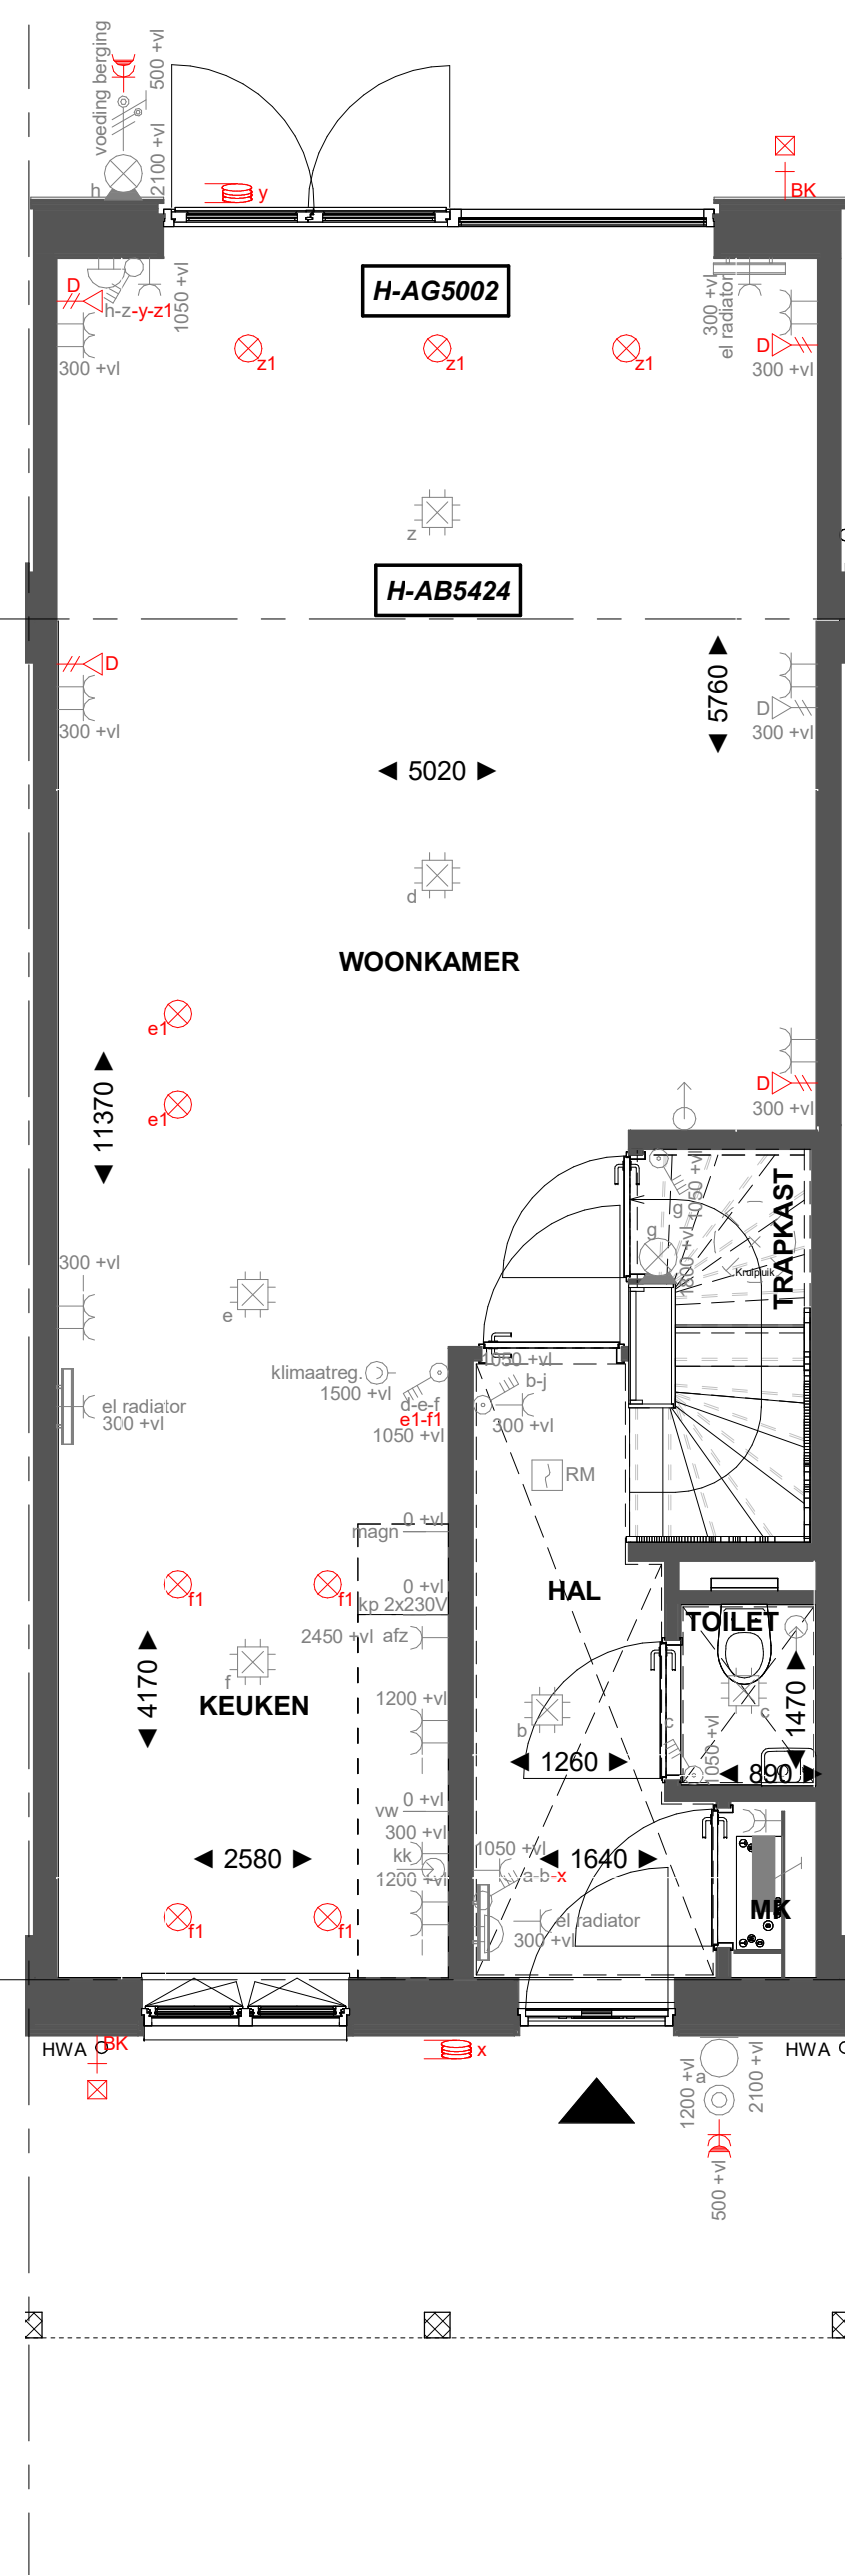

H-AB5424

Aanbouw aan de achterzijde, over de volledige breedte lang 2400mm. Achtergevel voorzien van dubbele opslaande deuren en 1 zijlicht


Begane grond

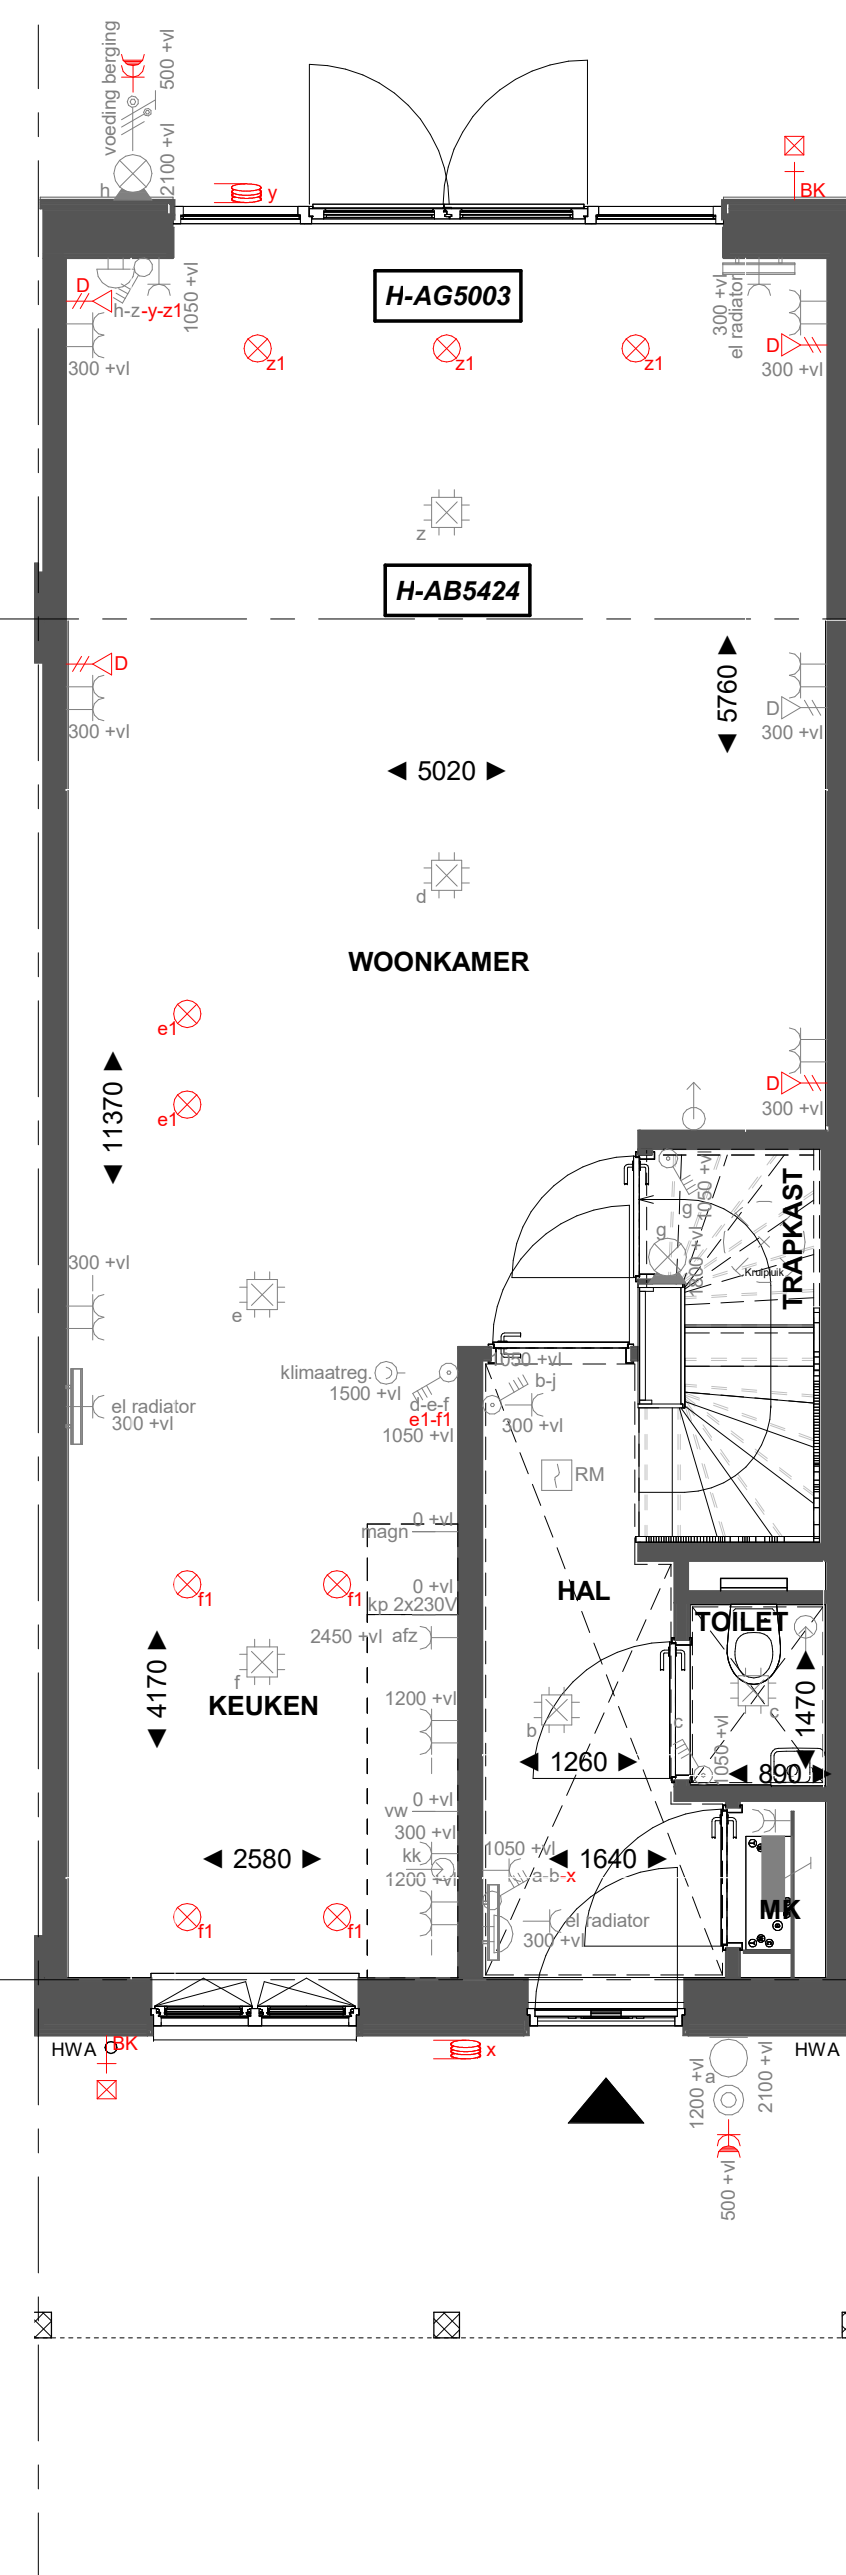

H-AB5424


Aanbouw aan de achterzijde, over de volledige breedte lang 2400mm. Achtergevel voorzien van dubbele opslaande deuren en 2 zijlichten

Begane grond

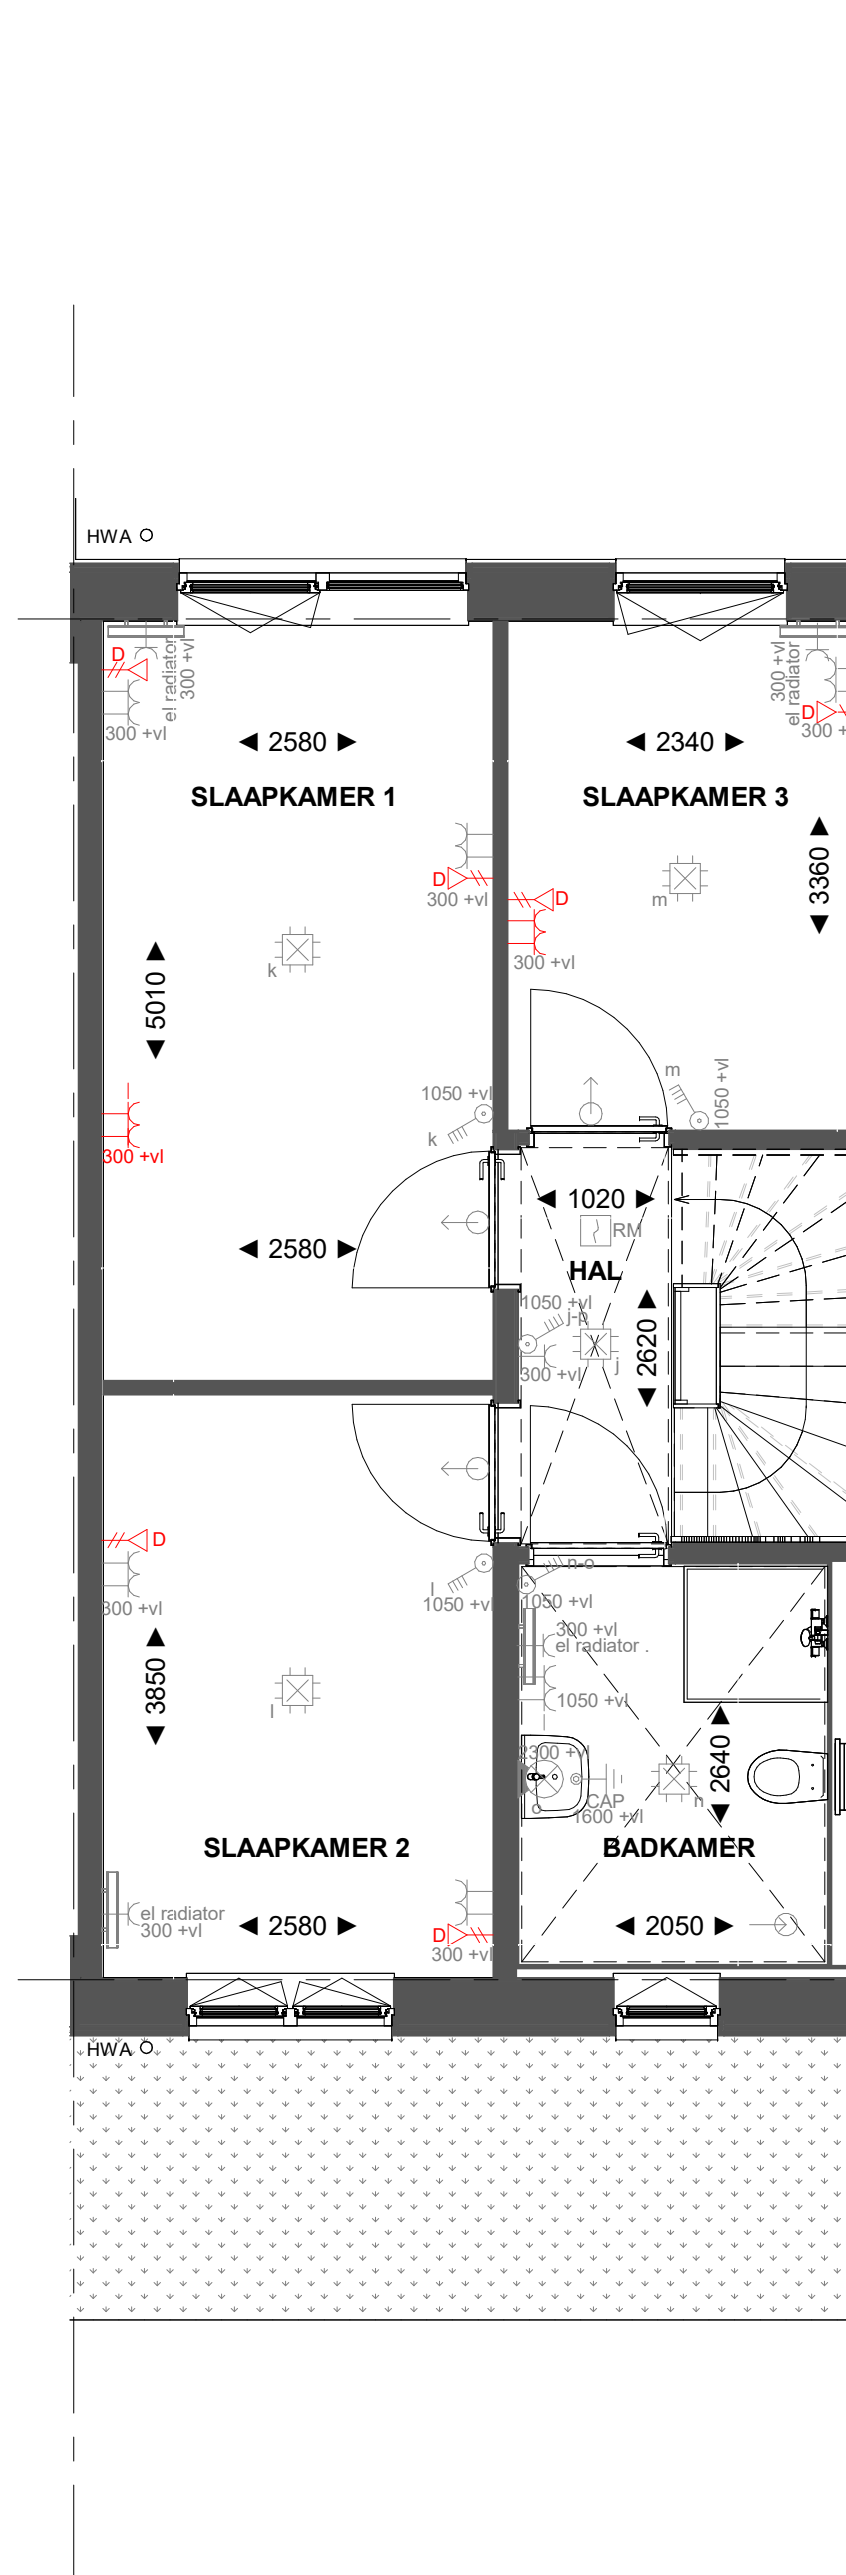

Basis

Eerste verdieping

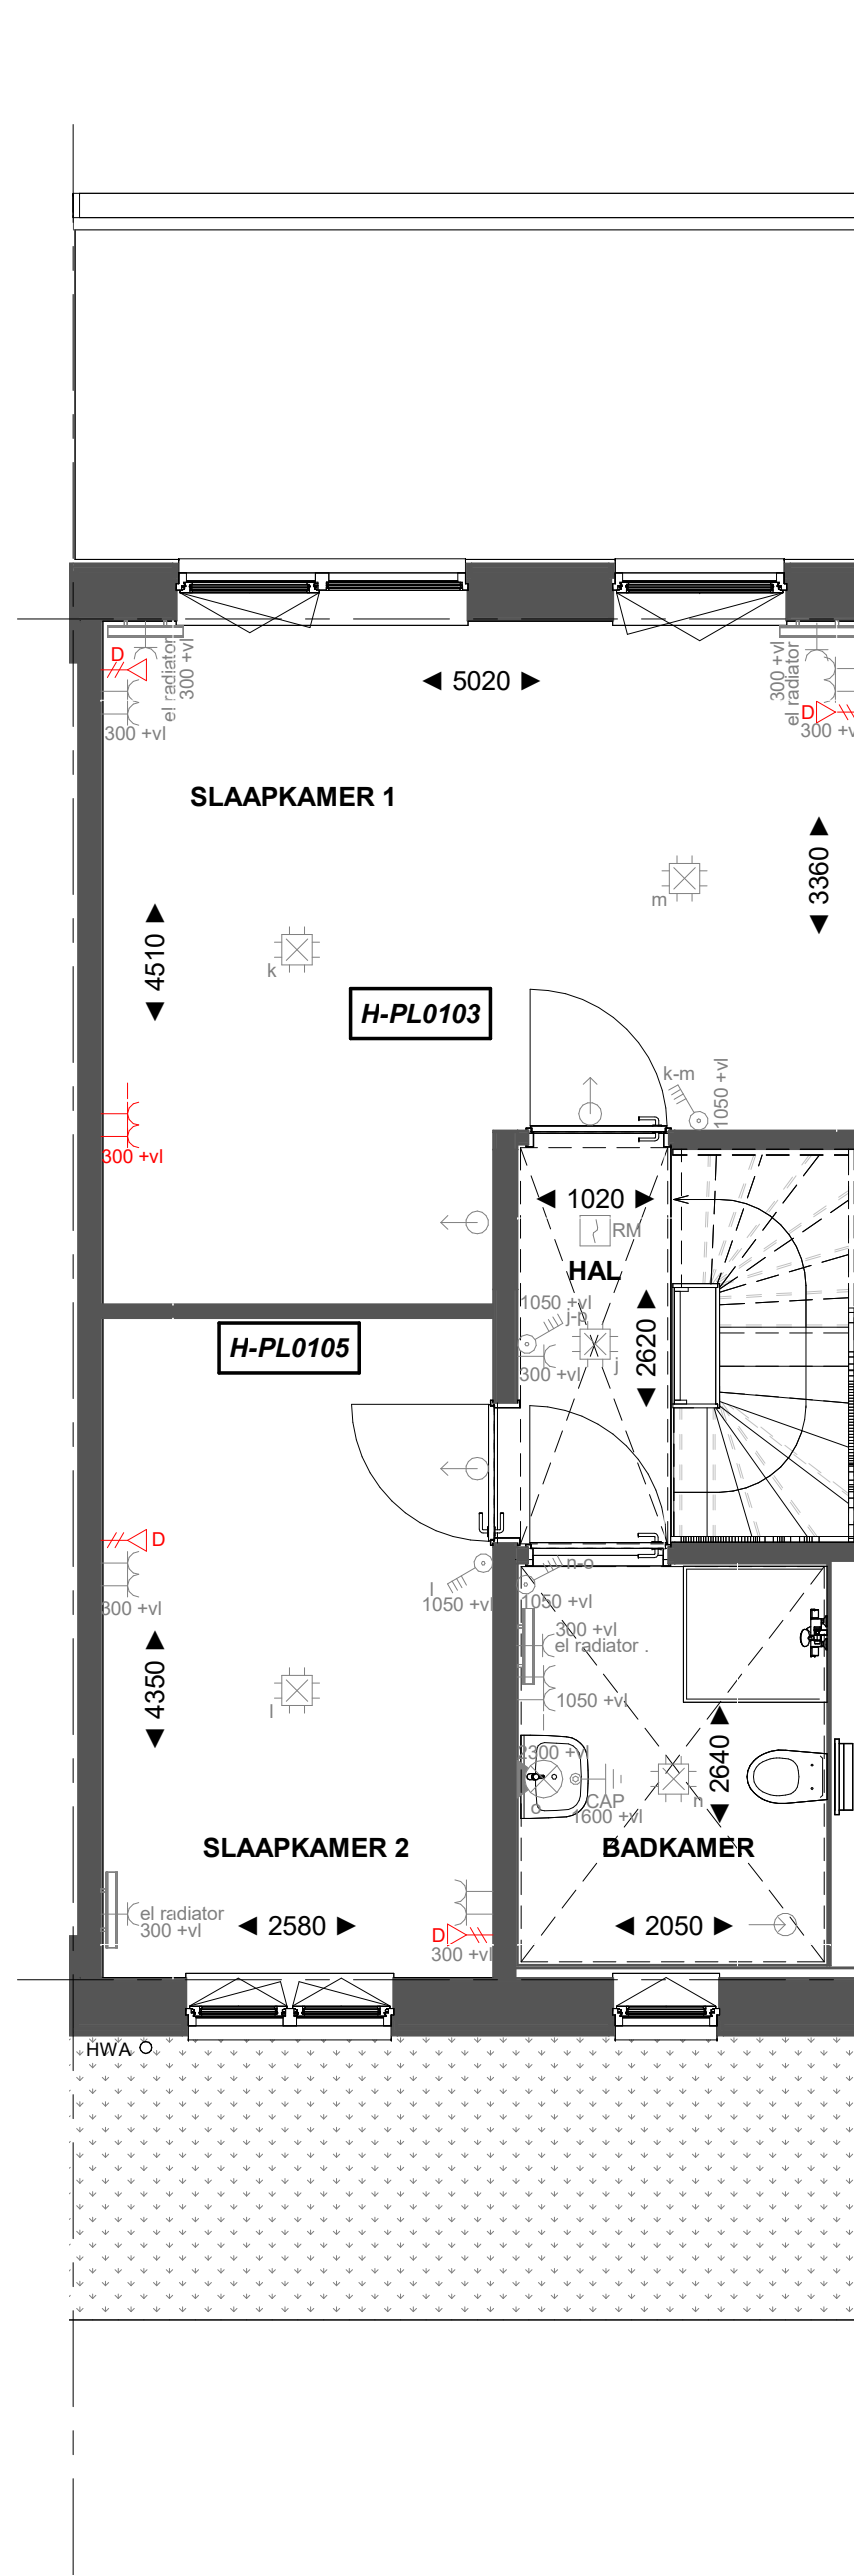


H-PL0103

Samenvoegen van slaapkamer 1 en 3, deur slaapkamer 3 blijft gehandhaafd


H-PL0105

Eerste verdieping

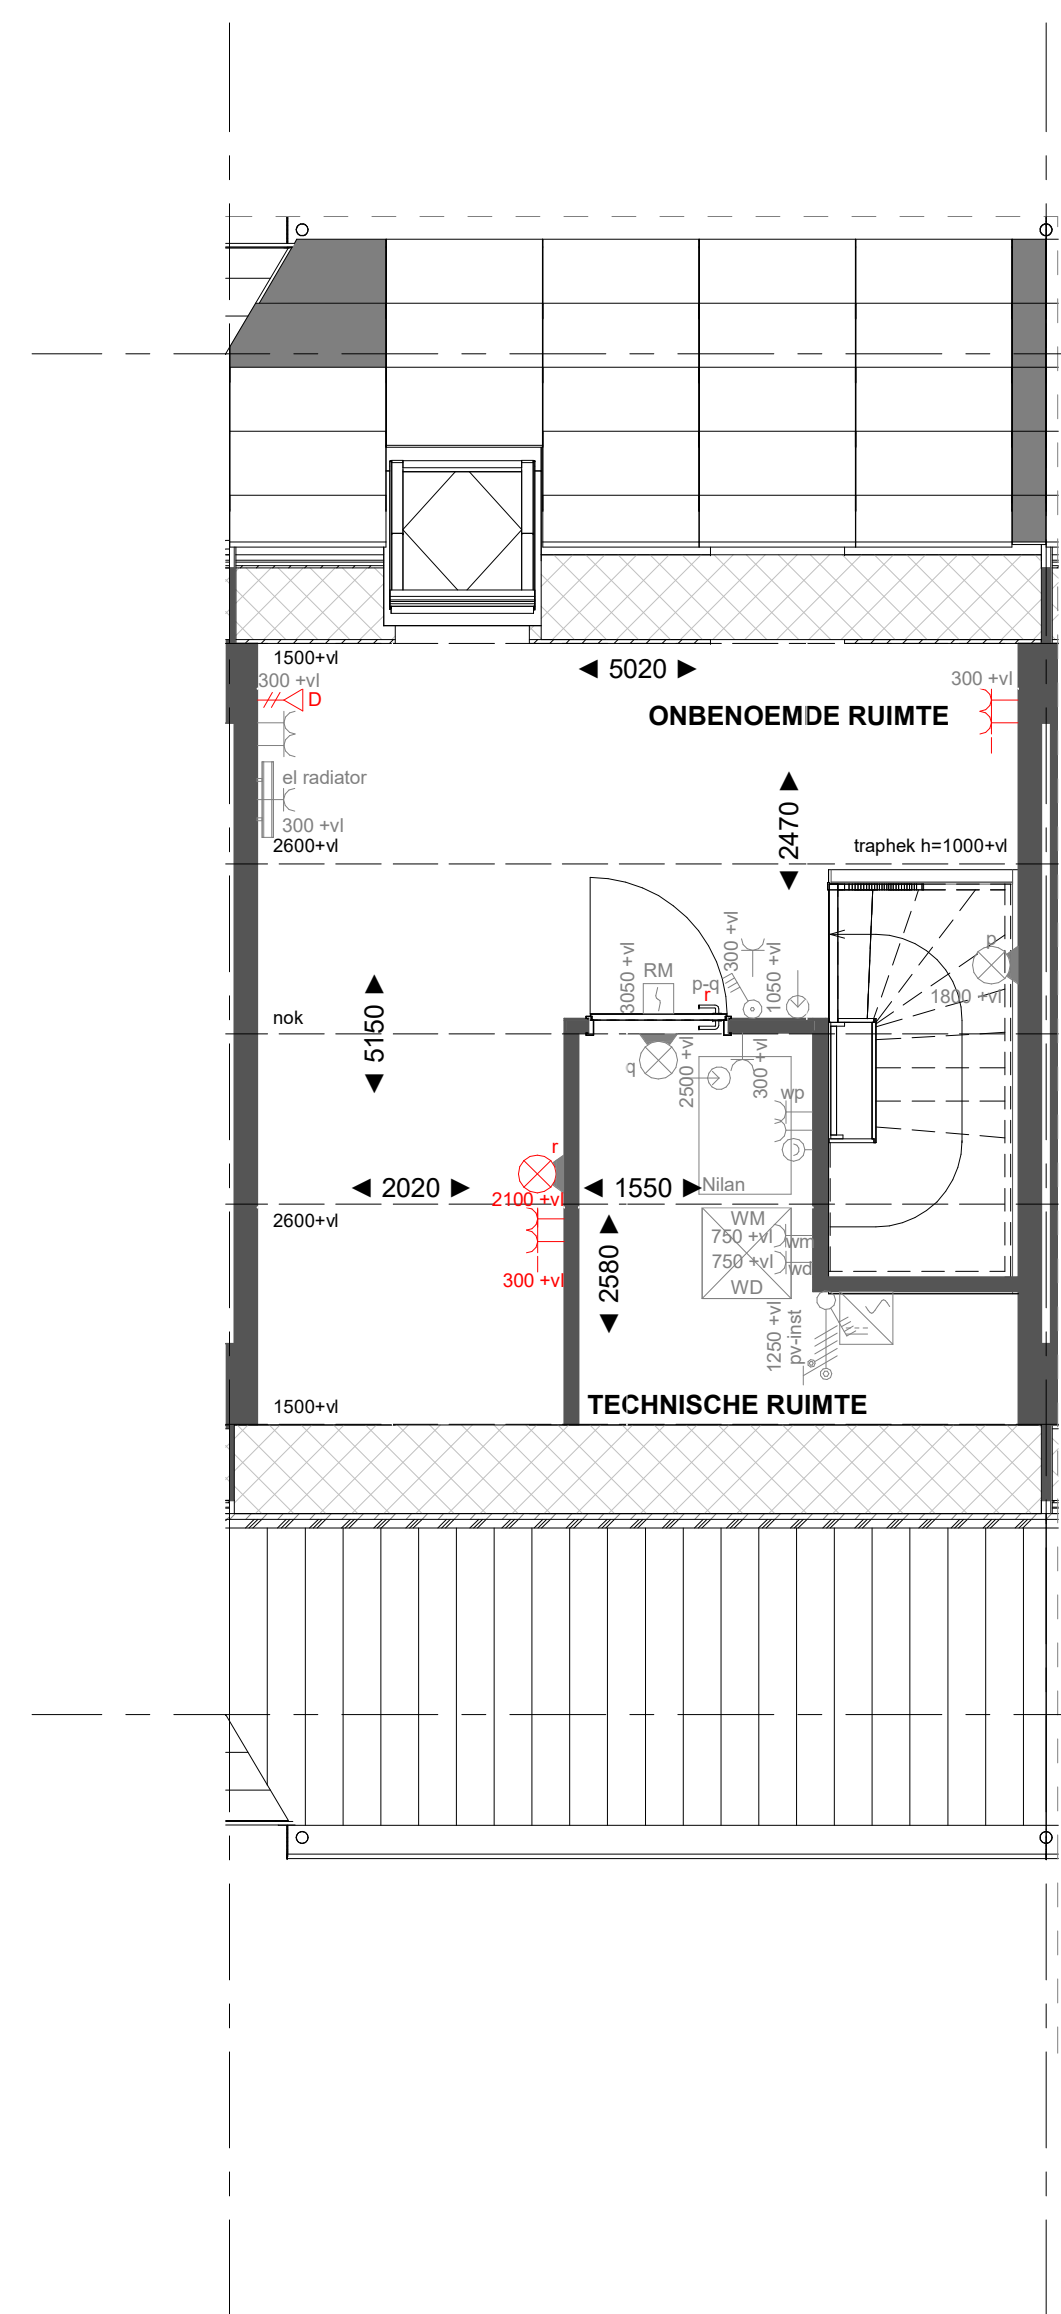

Basis

Tweede verdieping

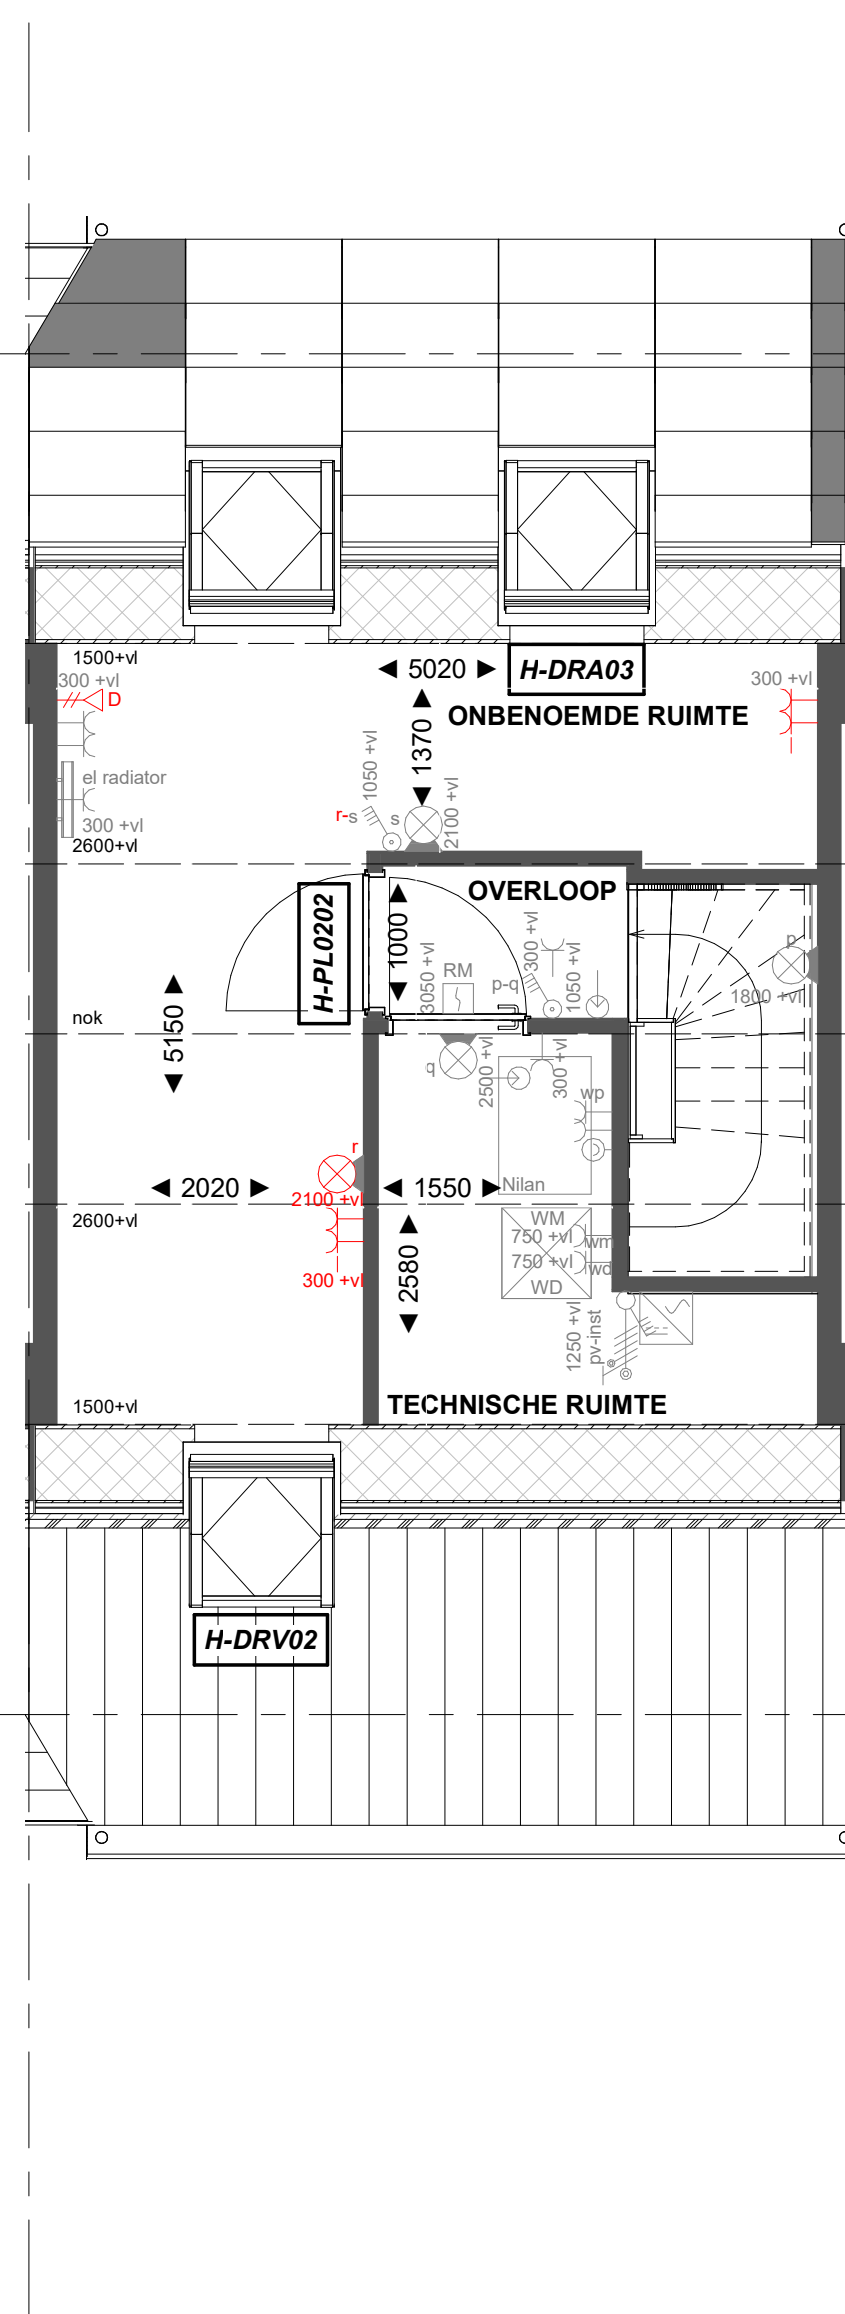

H-PL0202

Tweede verdieping met overloop


H-DRV02

Dakraam zijgevel

H-DRA03


Dakraam achtergevel

Tweede verdieping

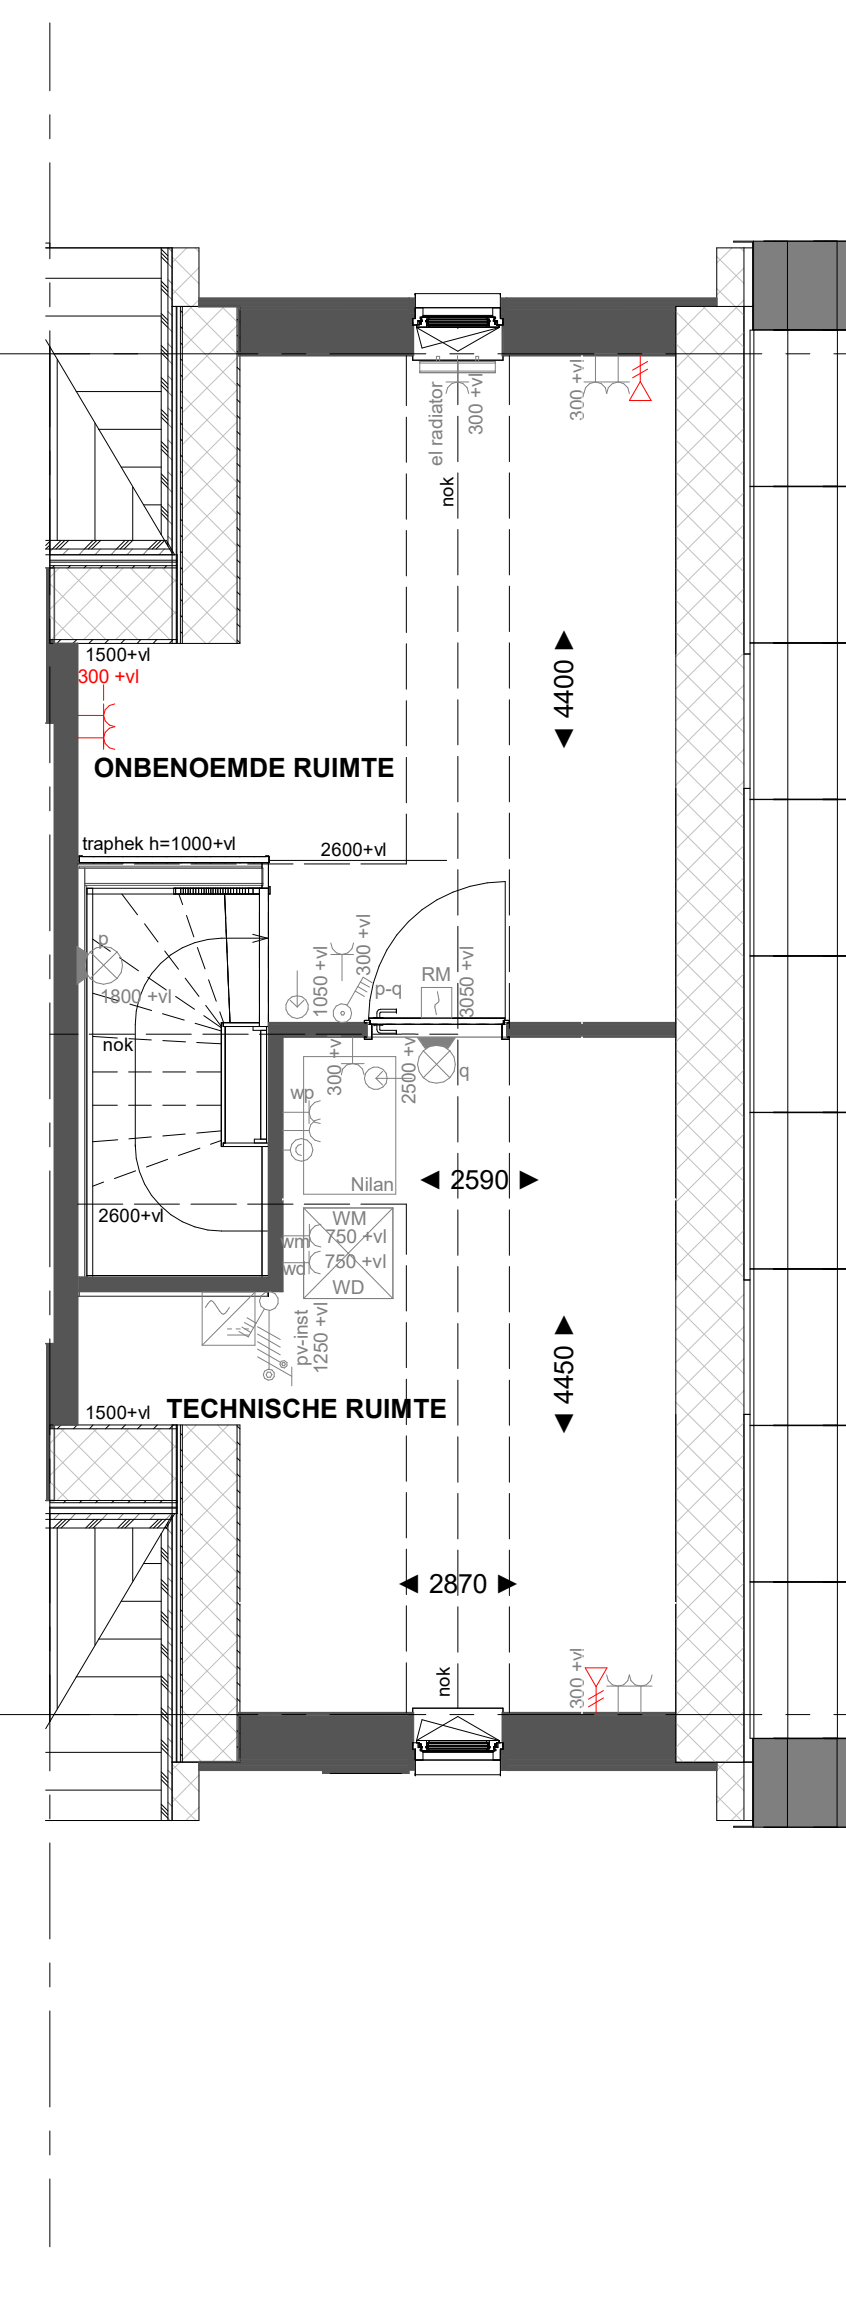

Basis

Tweede verdieping

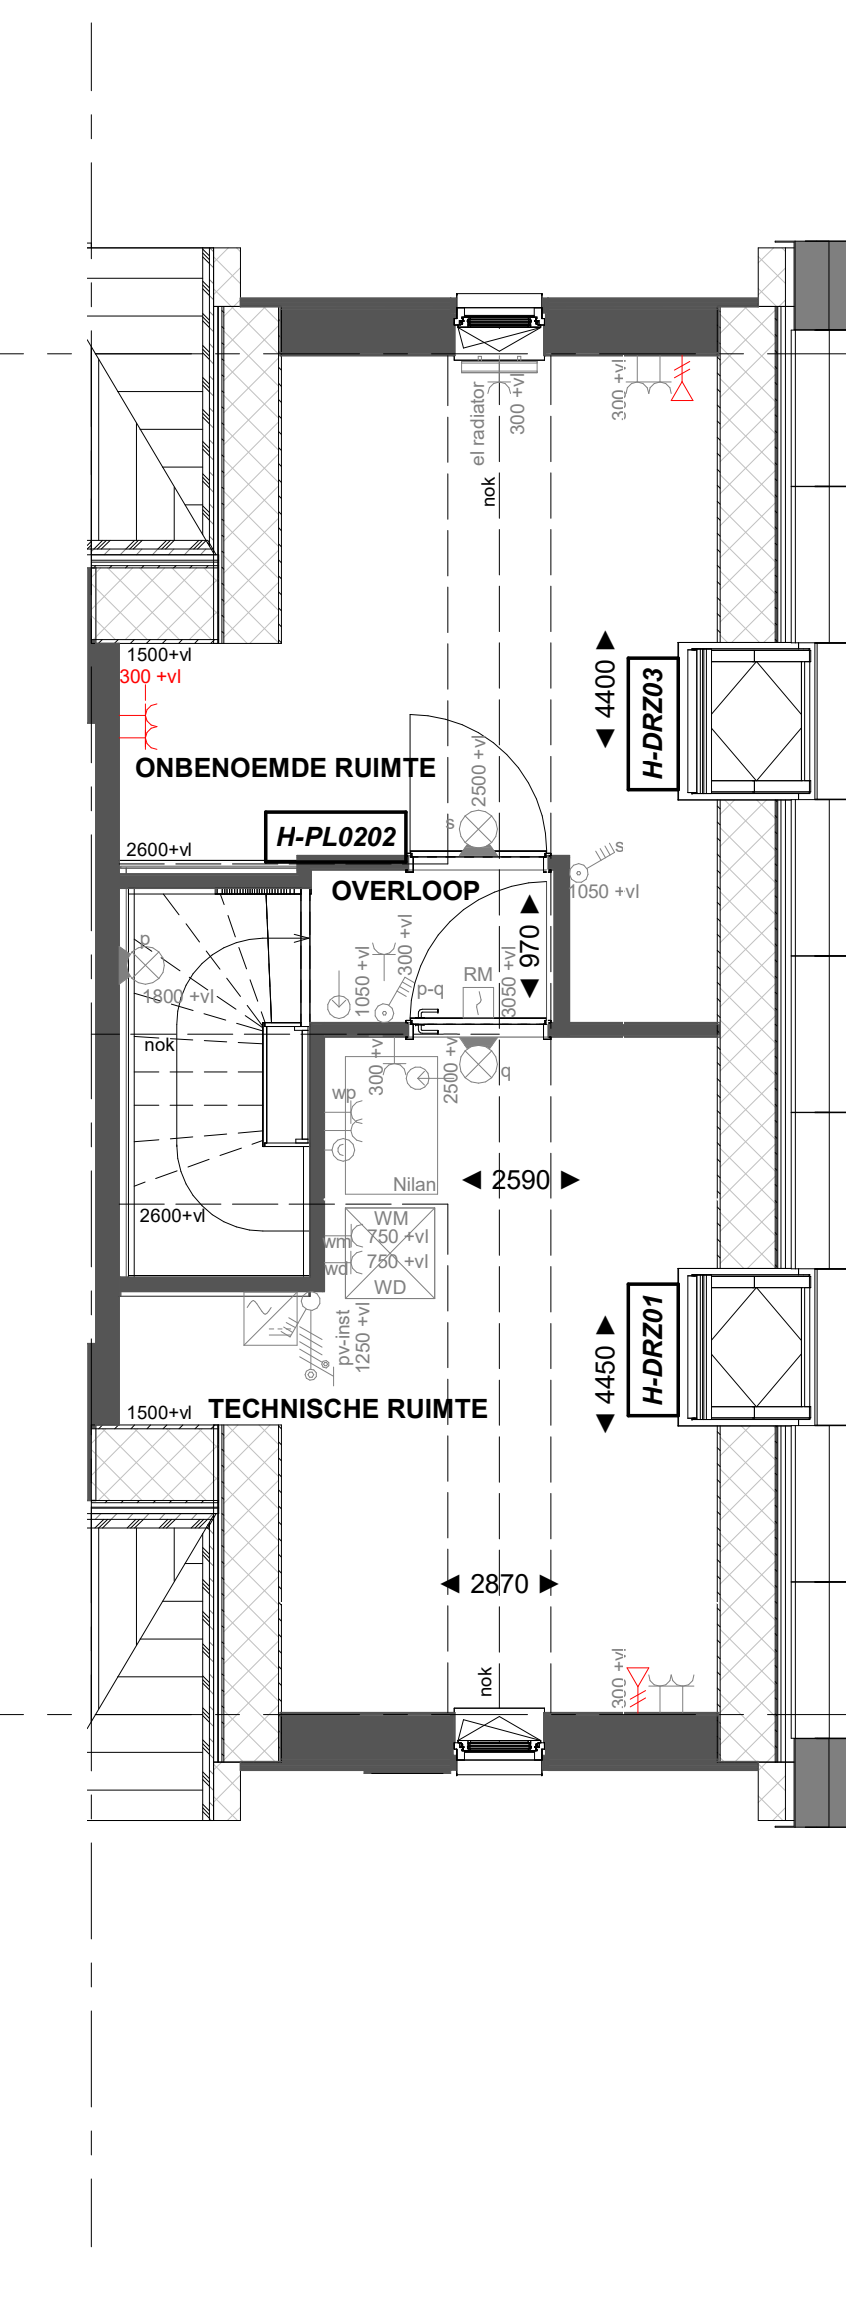

H-PL0202

Tweede verdieping met overloop

H-DRZ01

Dakraam zijgevel

H-DRZ03

Dakraam zijgevel

Tweede verdieping