


Basis


Begane grond

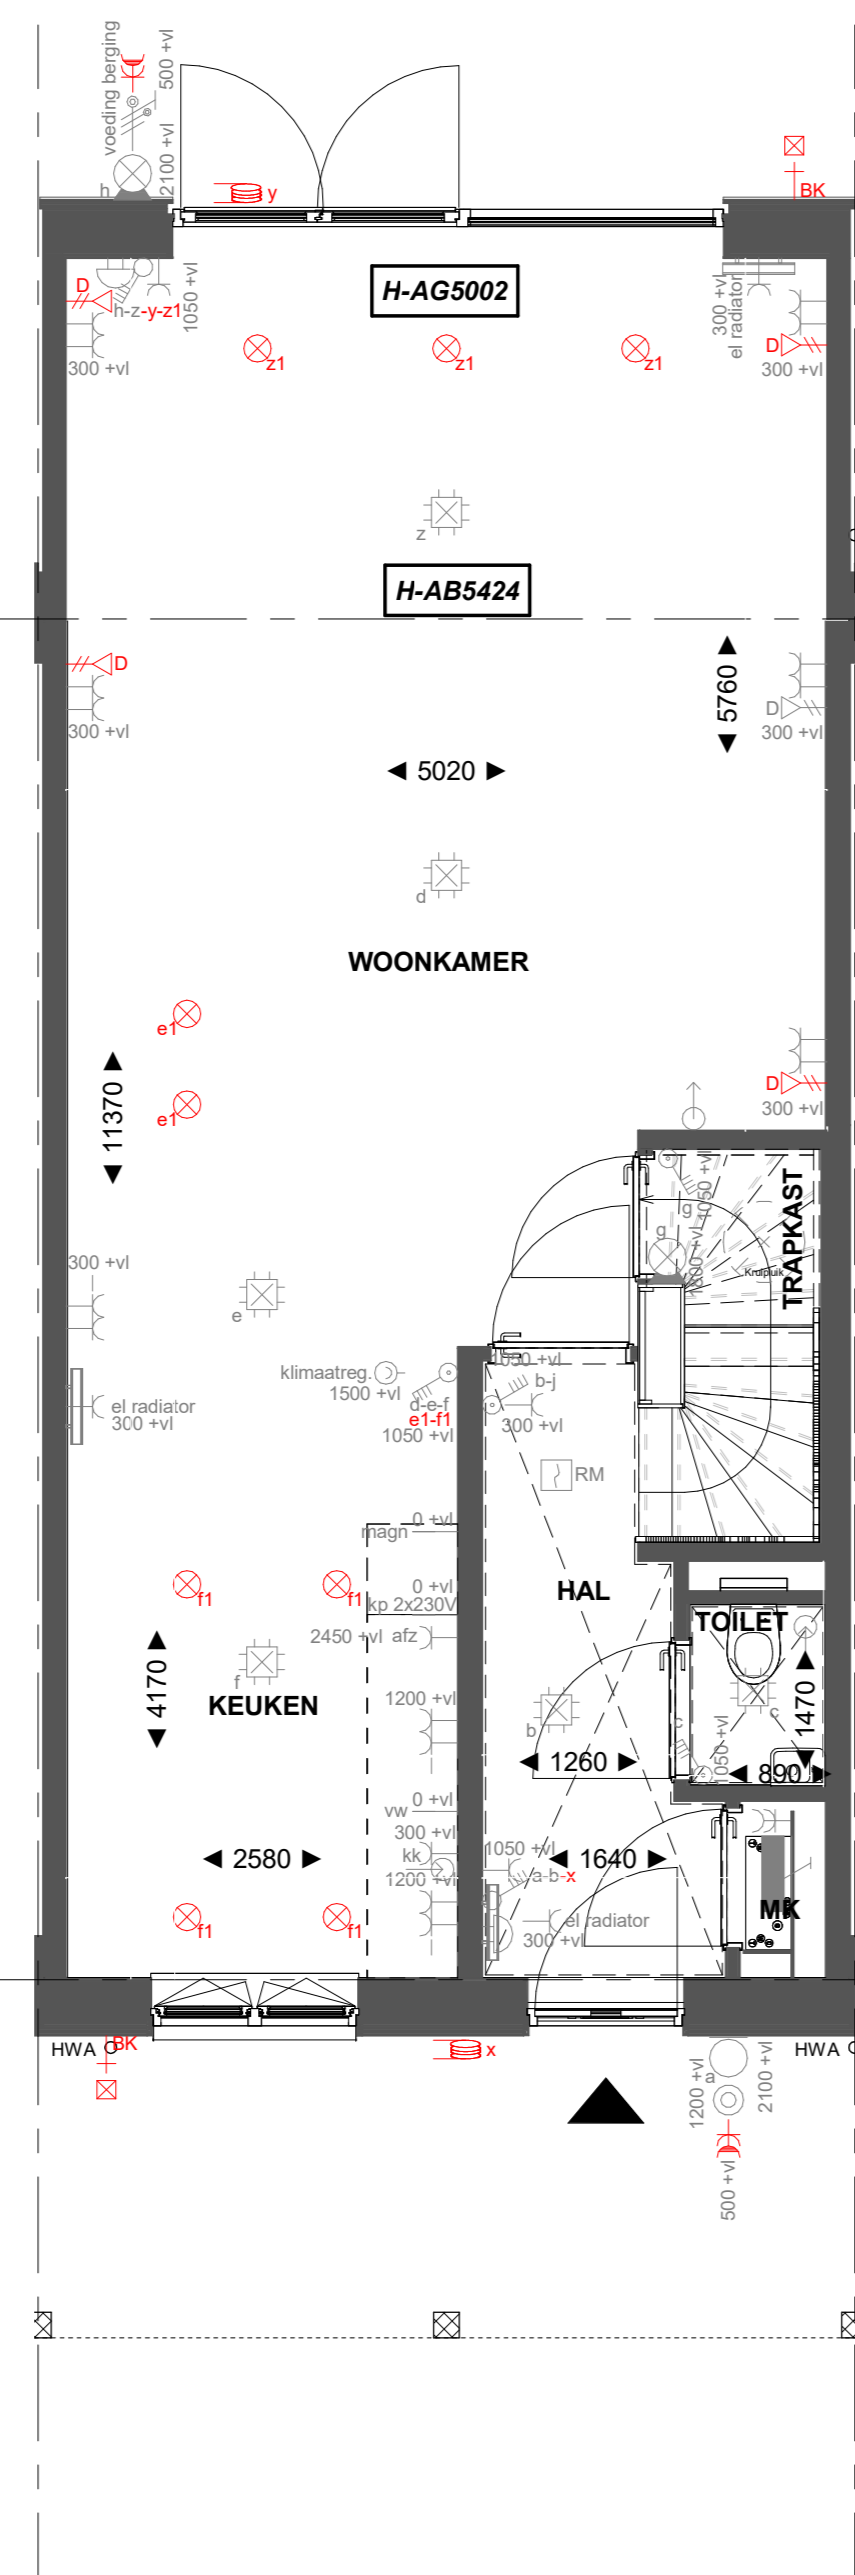

H-AB5424

Aanbouw aan de achterzijde, over de volledige breedte lang 2400mm. Achtergevel voorzien van dubbele opengaande deuren en 1 zijlicht


Begane grond

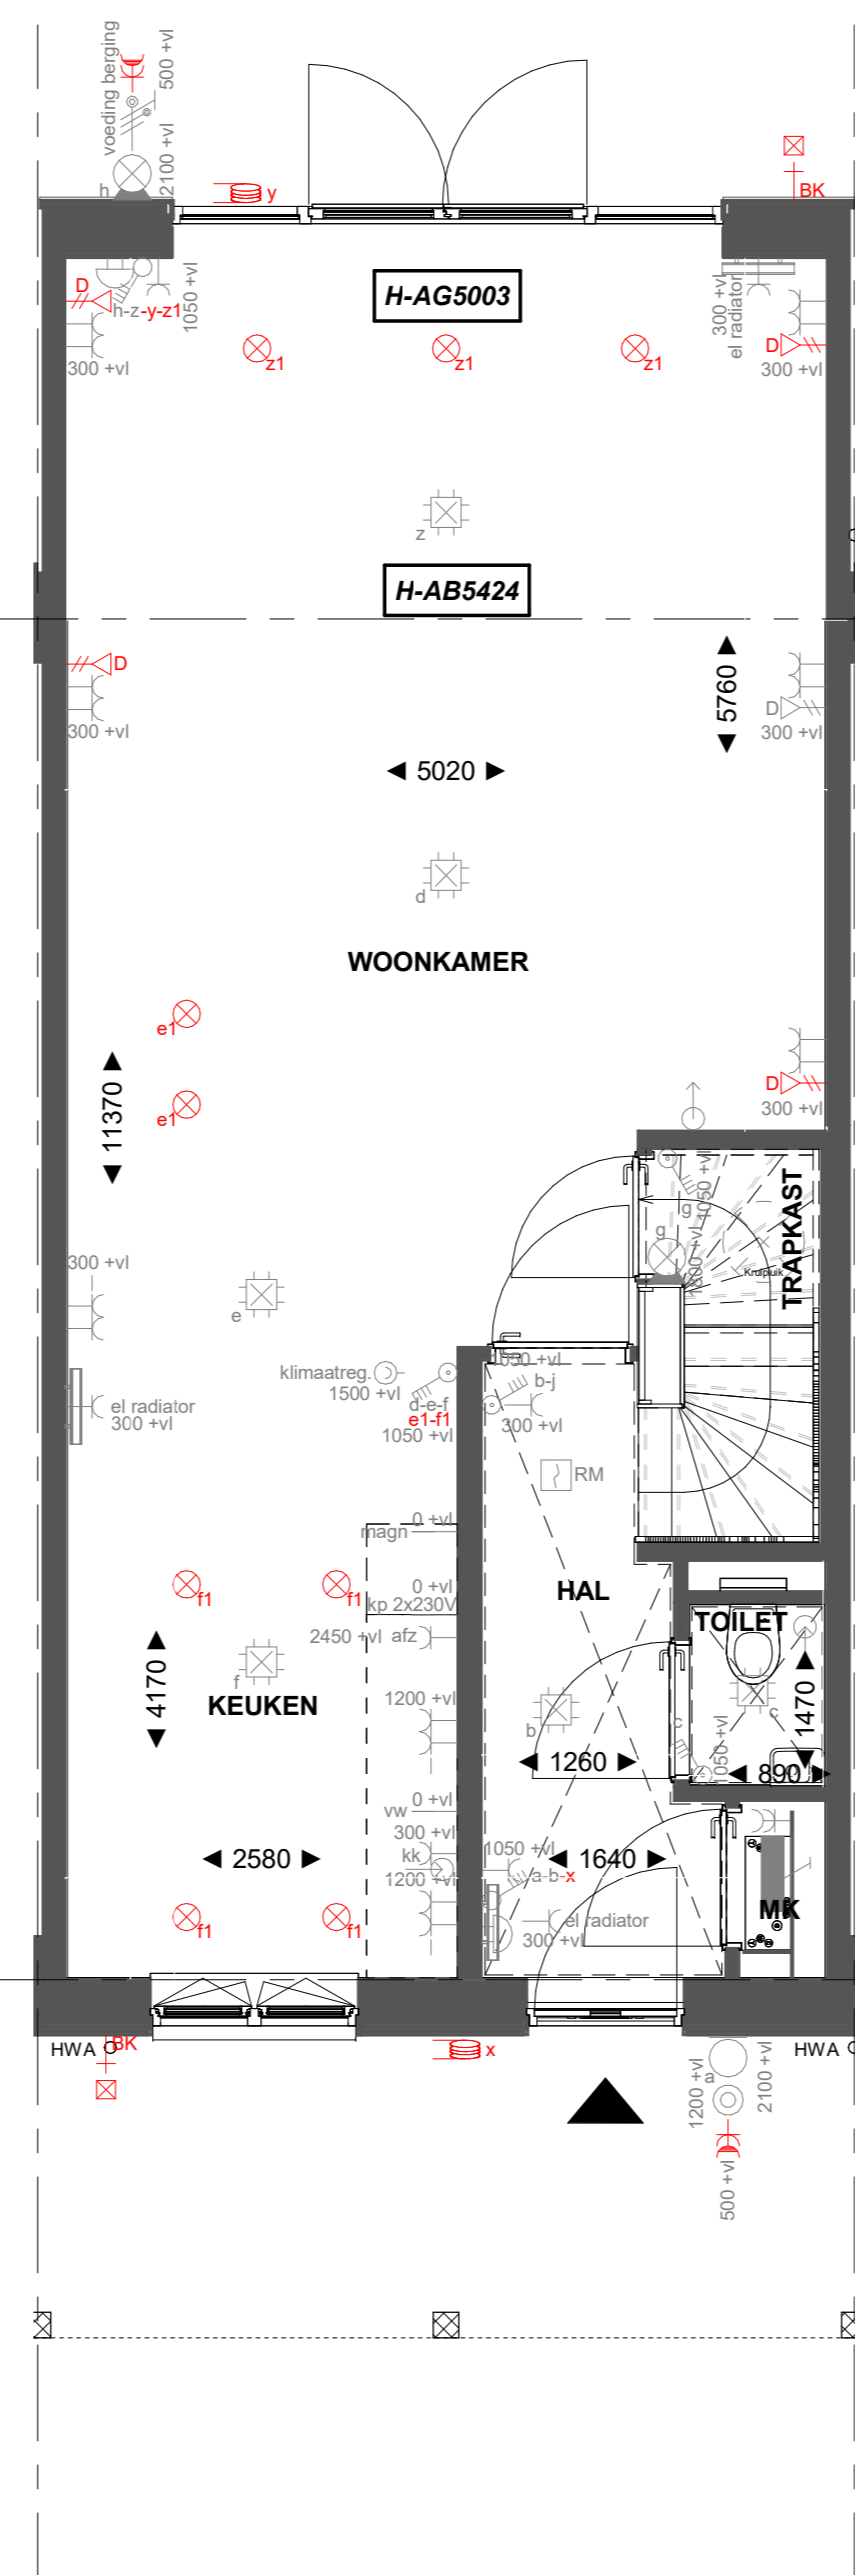

H-AB5424


Aanbouw aan de achterzijde, over de volledige breedte lang 2400mm. Achtergevel voorzien van dubbele opengaande deuren en 2 zijlichten

Begane grond

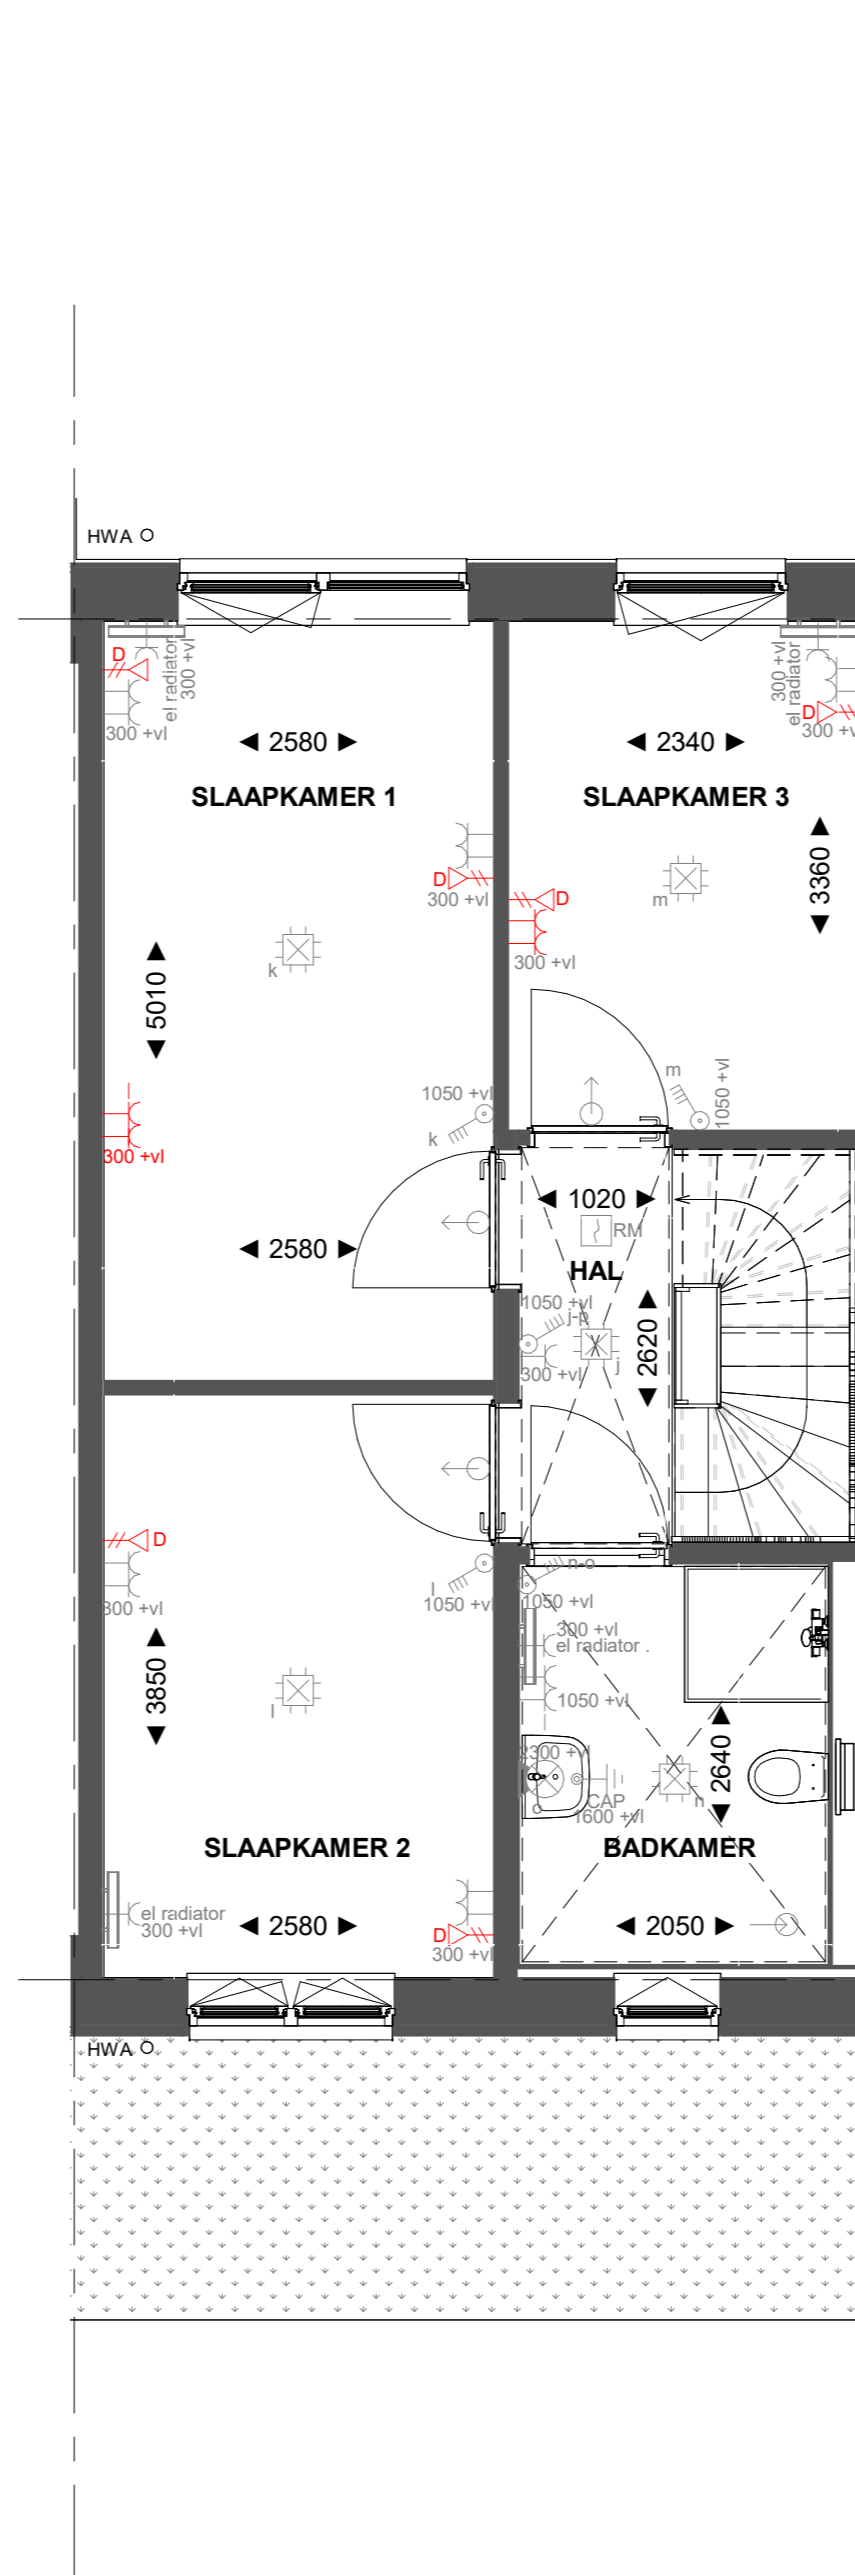

Basis


Eerste verdieping

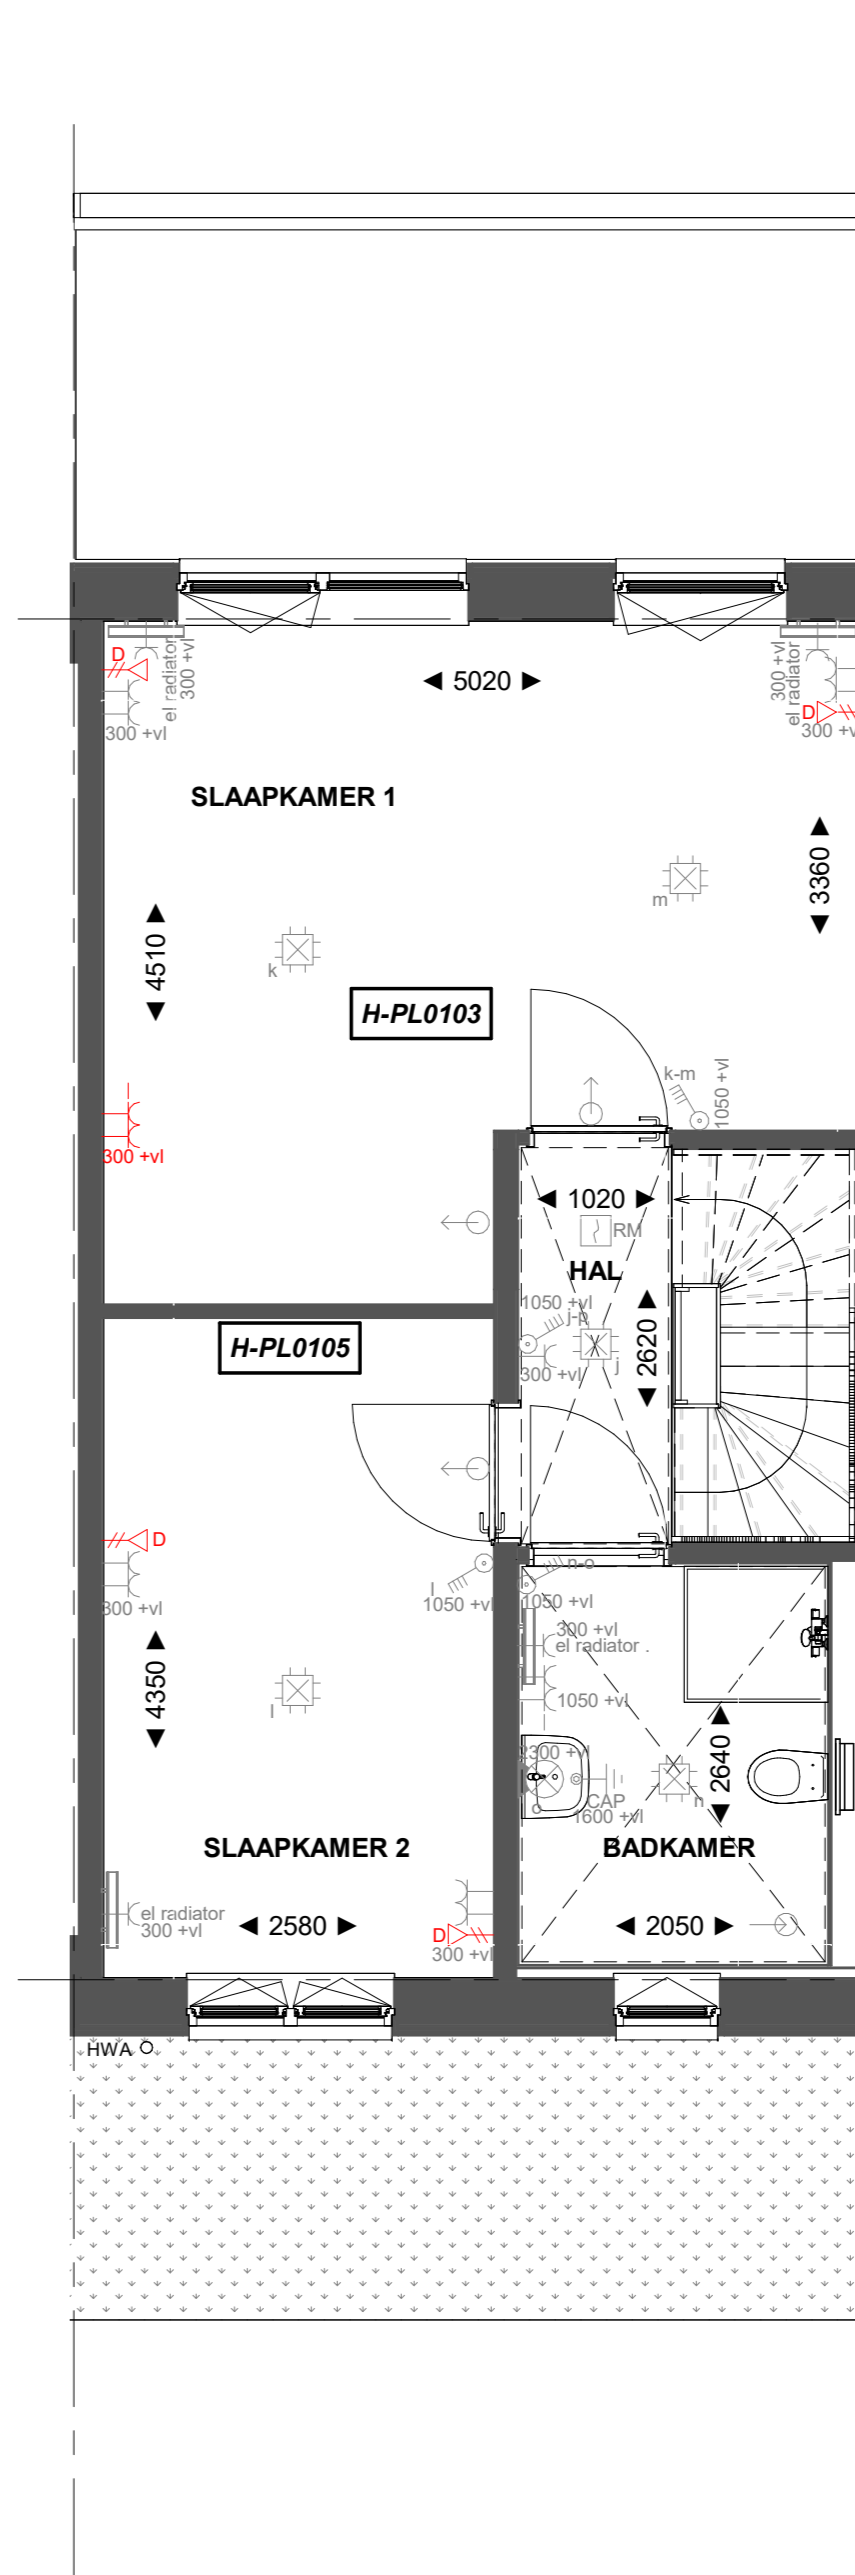

H-PL0103


Samenvoegen van slaapkamer 1 en 3, deur slaapkamer 3 blijft gehandhaafd

Eerste verdieping

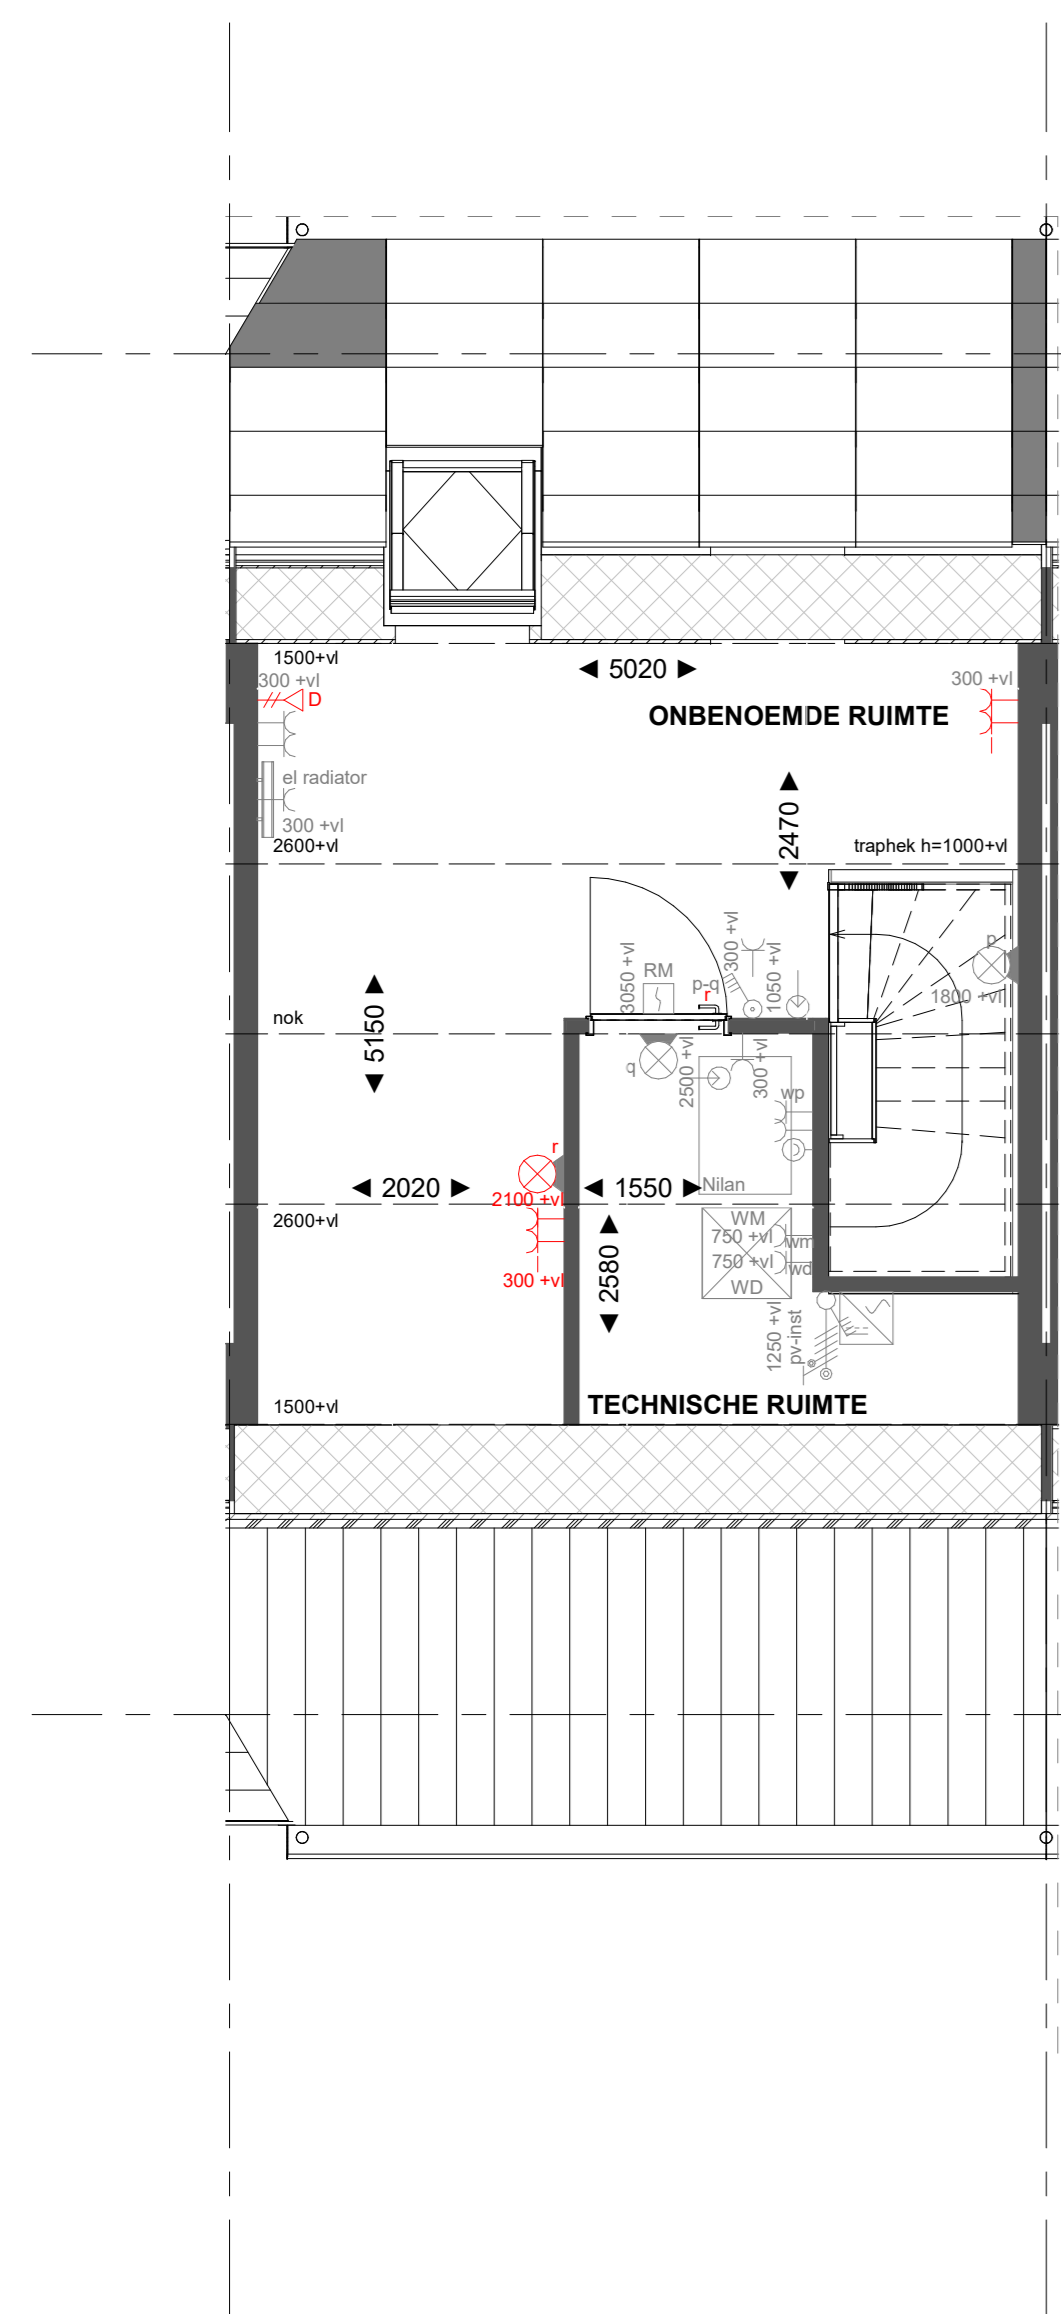

Basis


Tweede verdieping

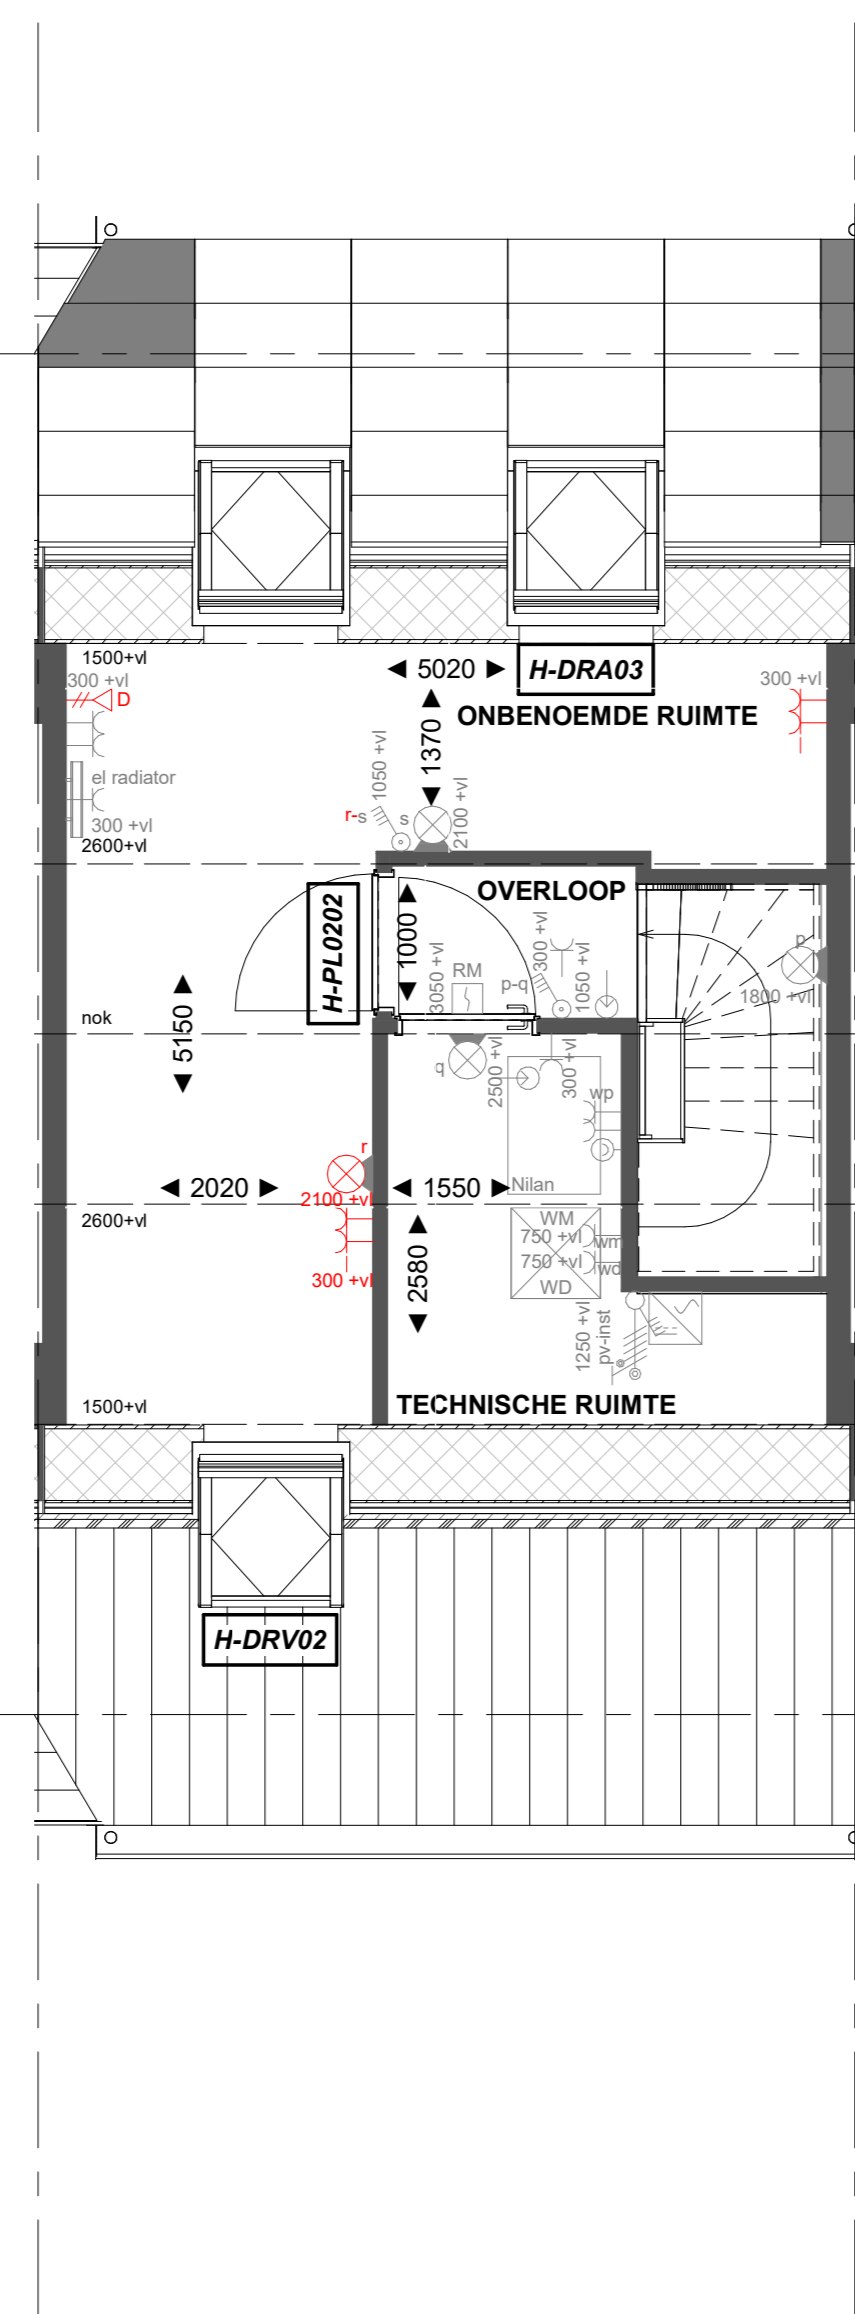

H-PL0202


Tweede verdieping met overloop

Tweede verdieping

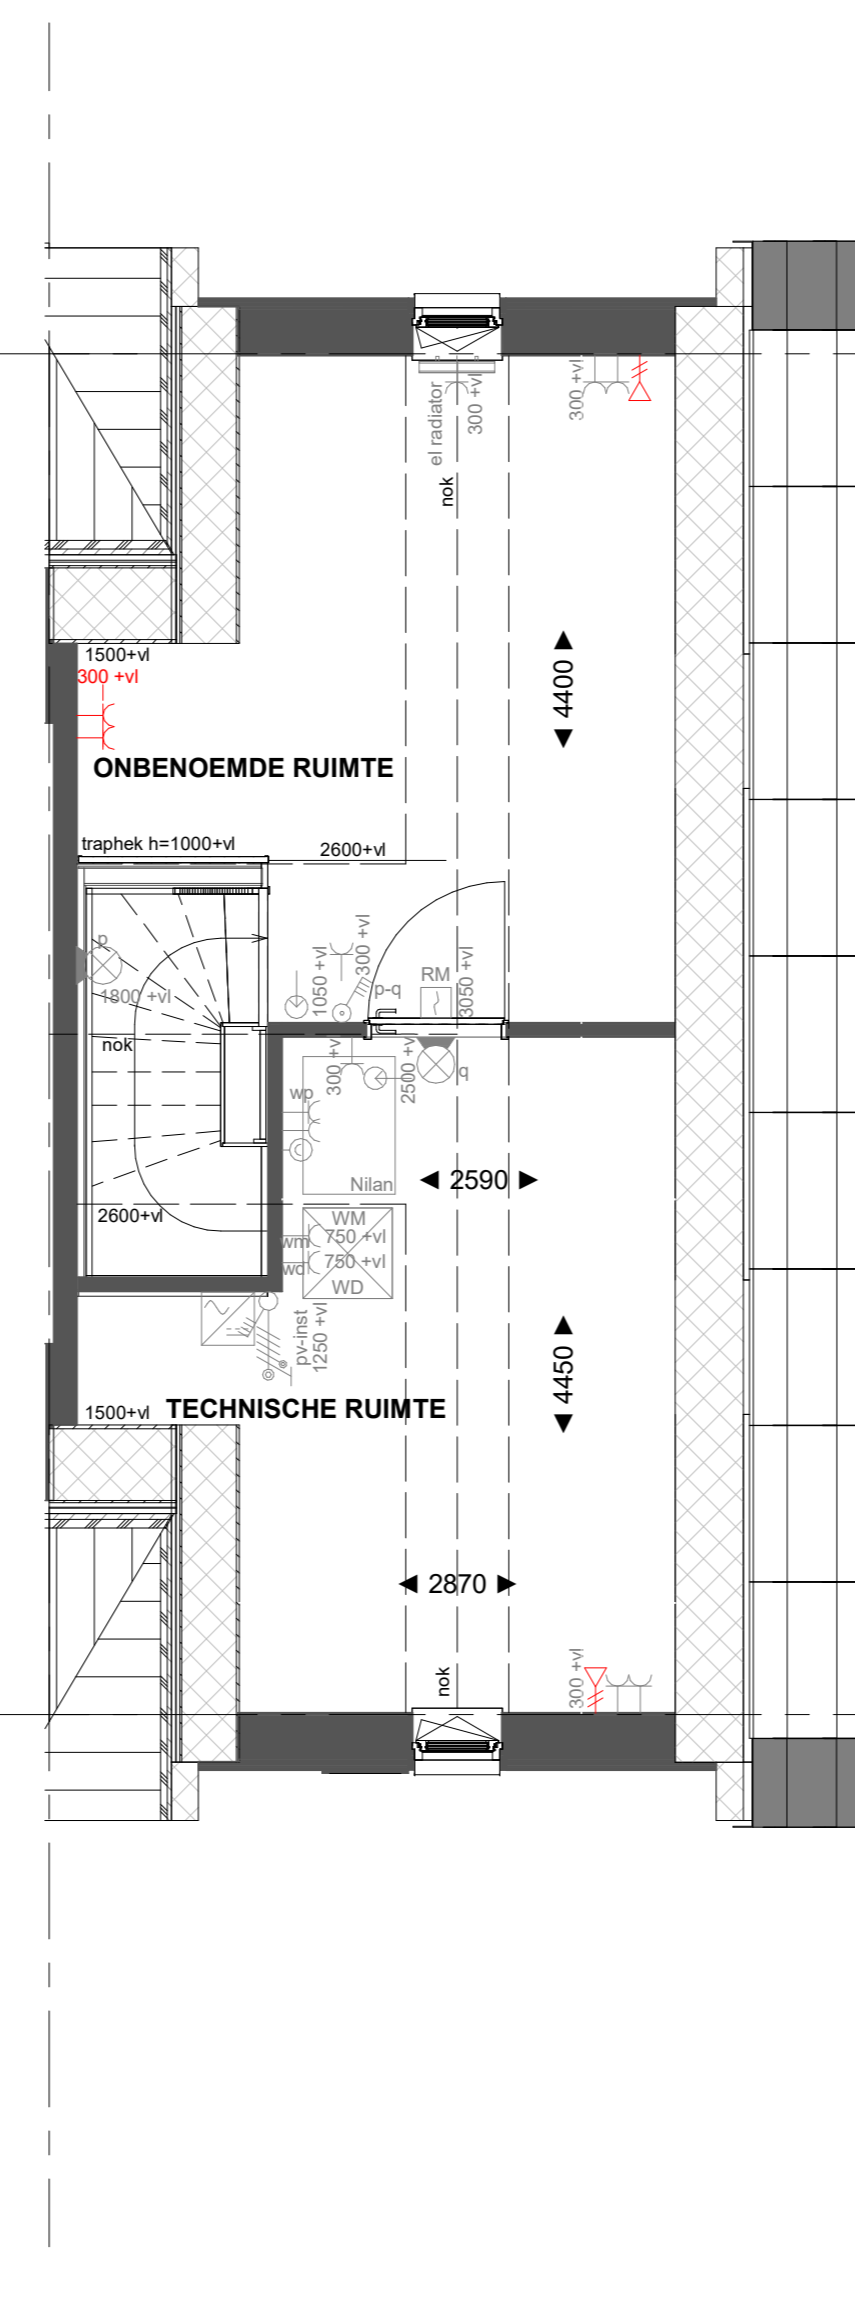

Basis

Tweede verdieping

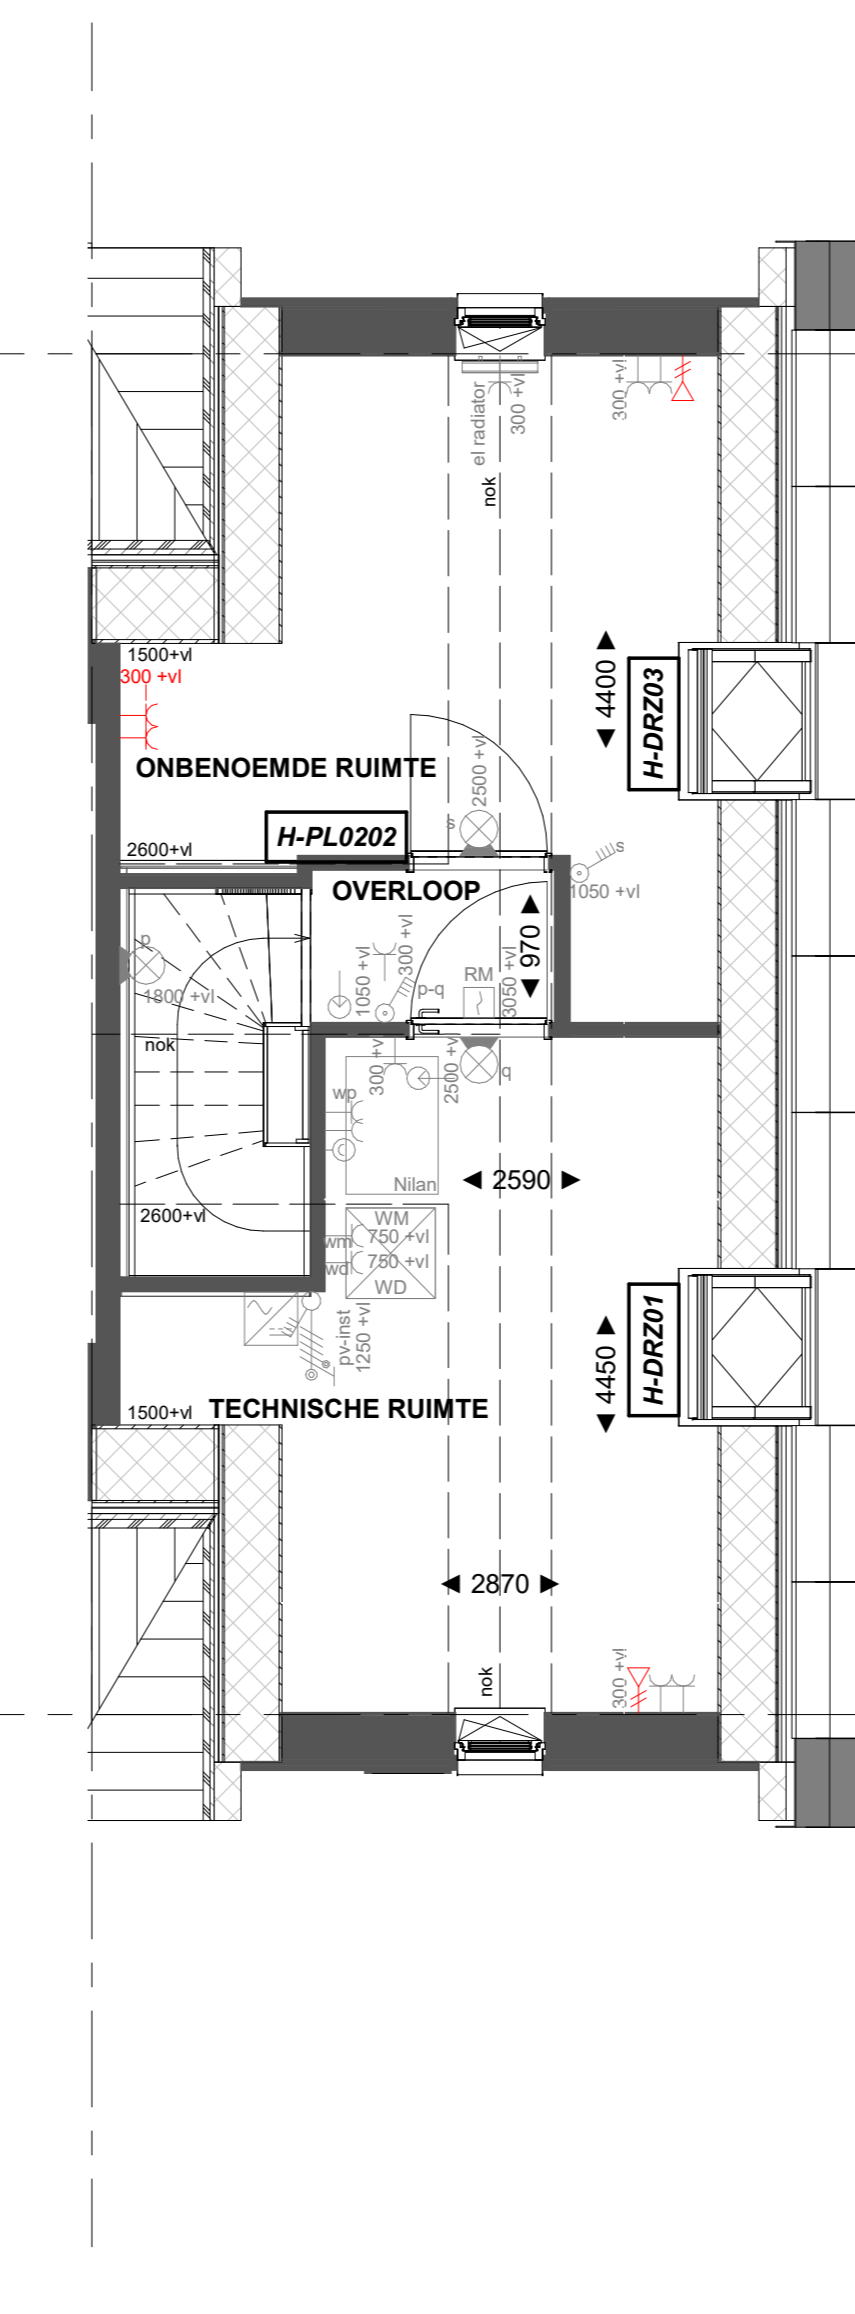

H-PL0202

Tweede verdieping met overloop

Tweede verdieping