



Basis

Begane grond

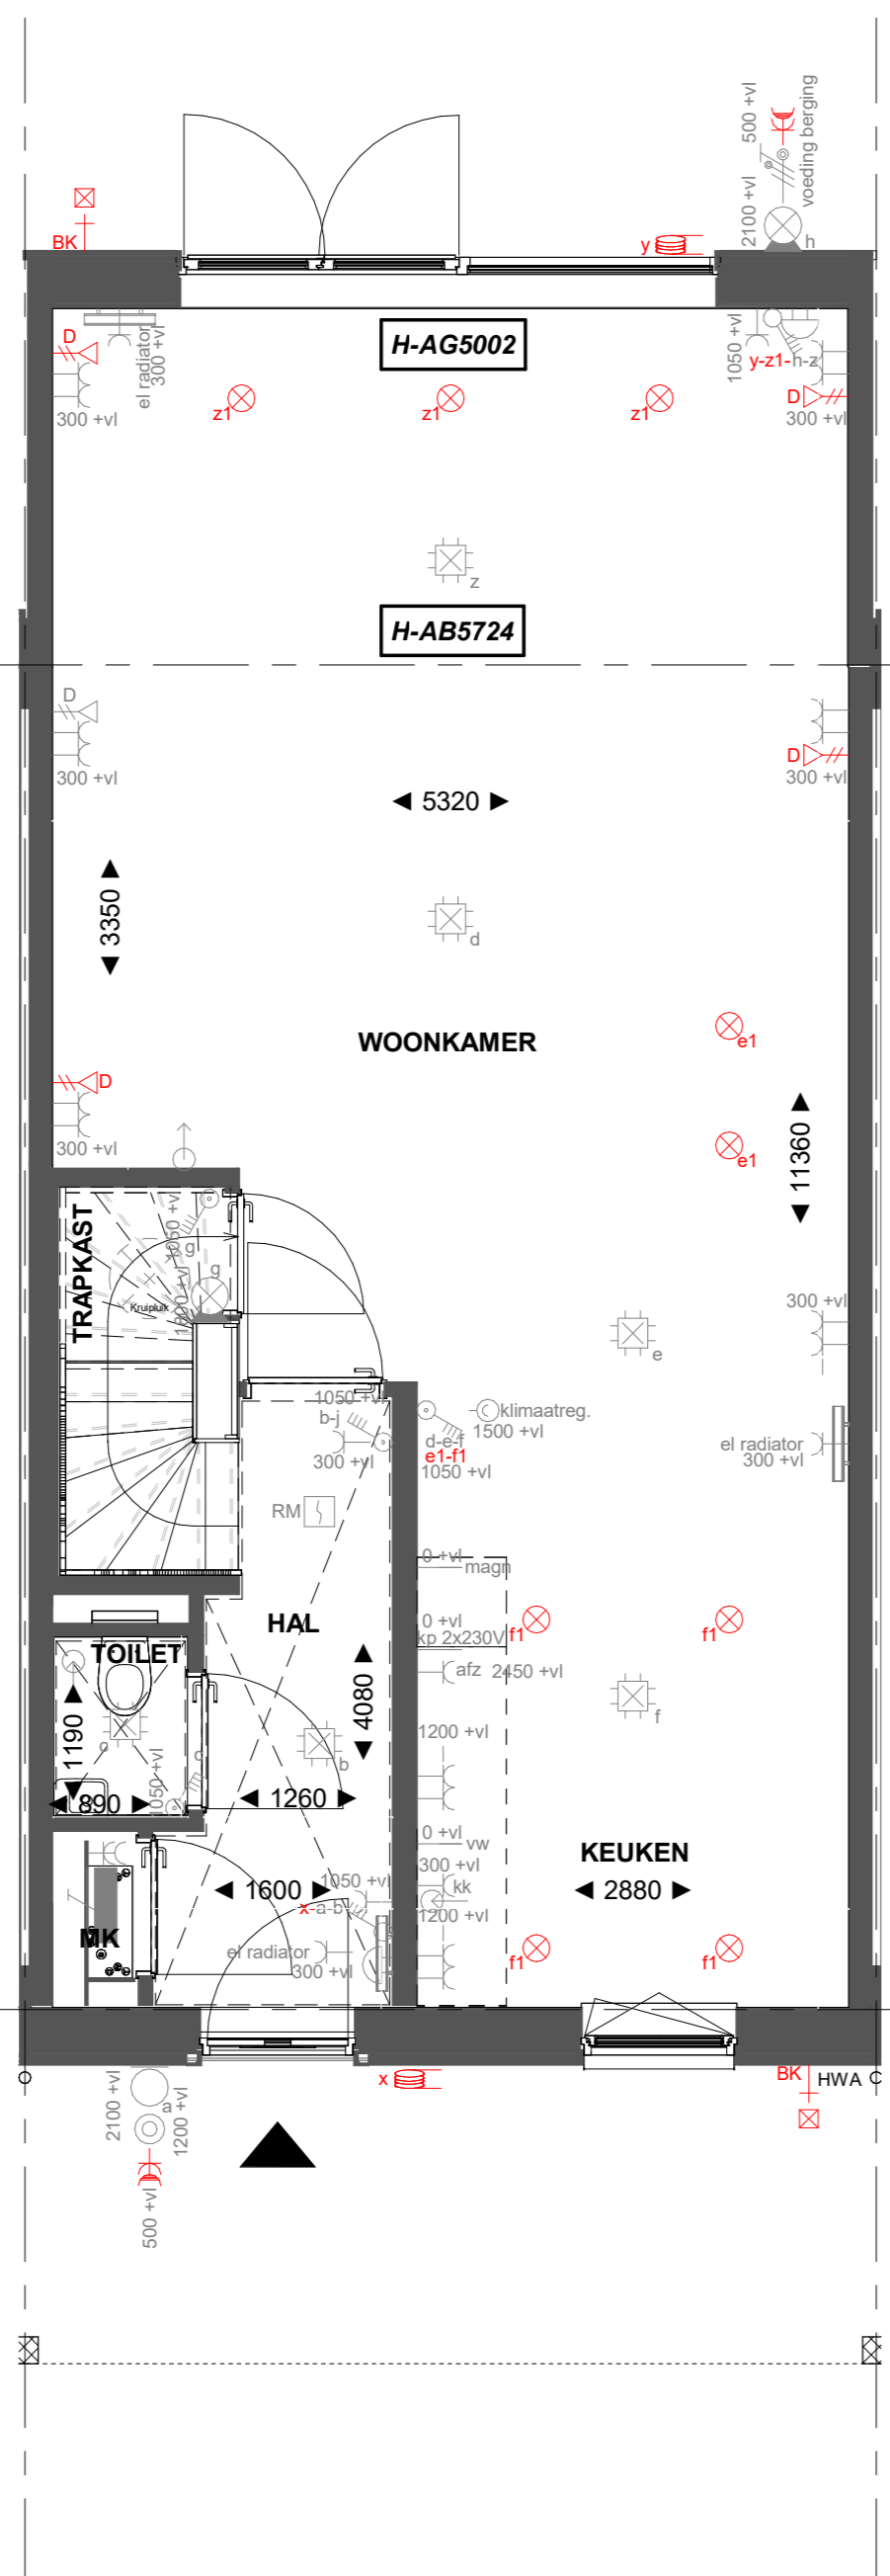


H-AB5724 Aanbouw aan de achterzijde, over de volledige breedte lang 2400mm  
H-AG5002 Achtergevel voorzien van dubbele openslaande deuren en 1 zijlicht

Begane grond

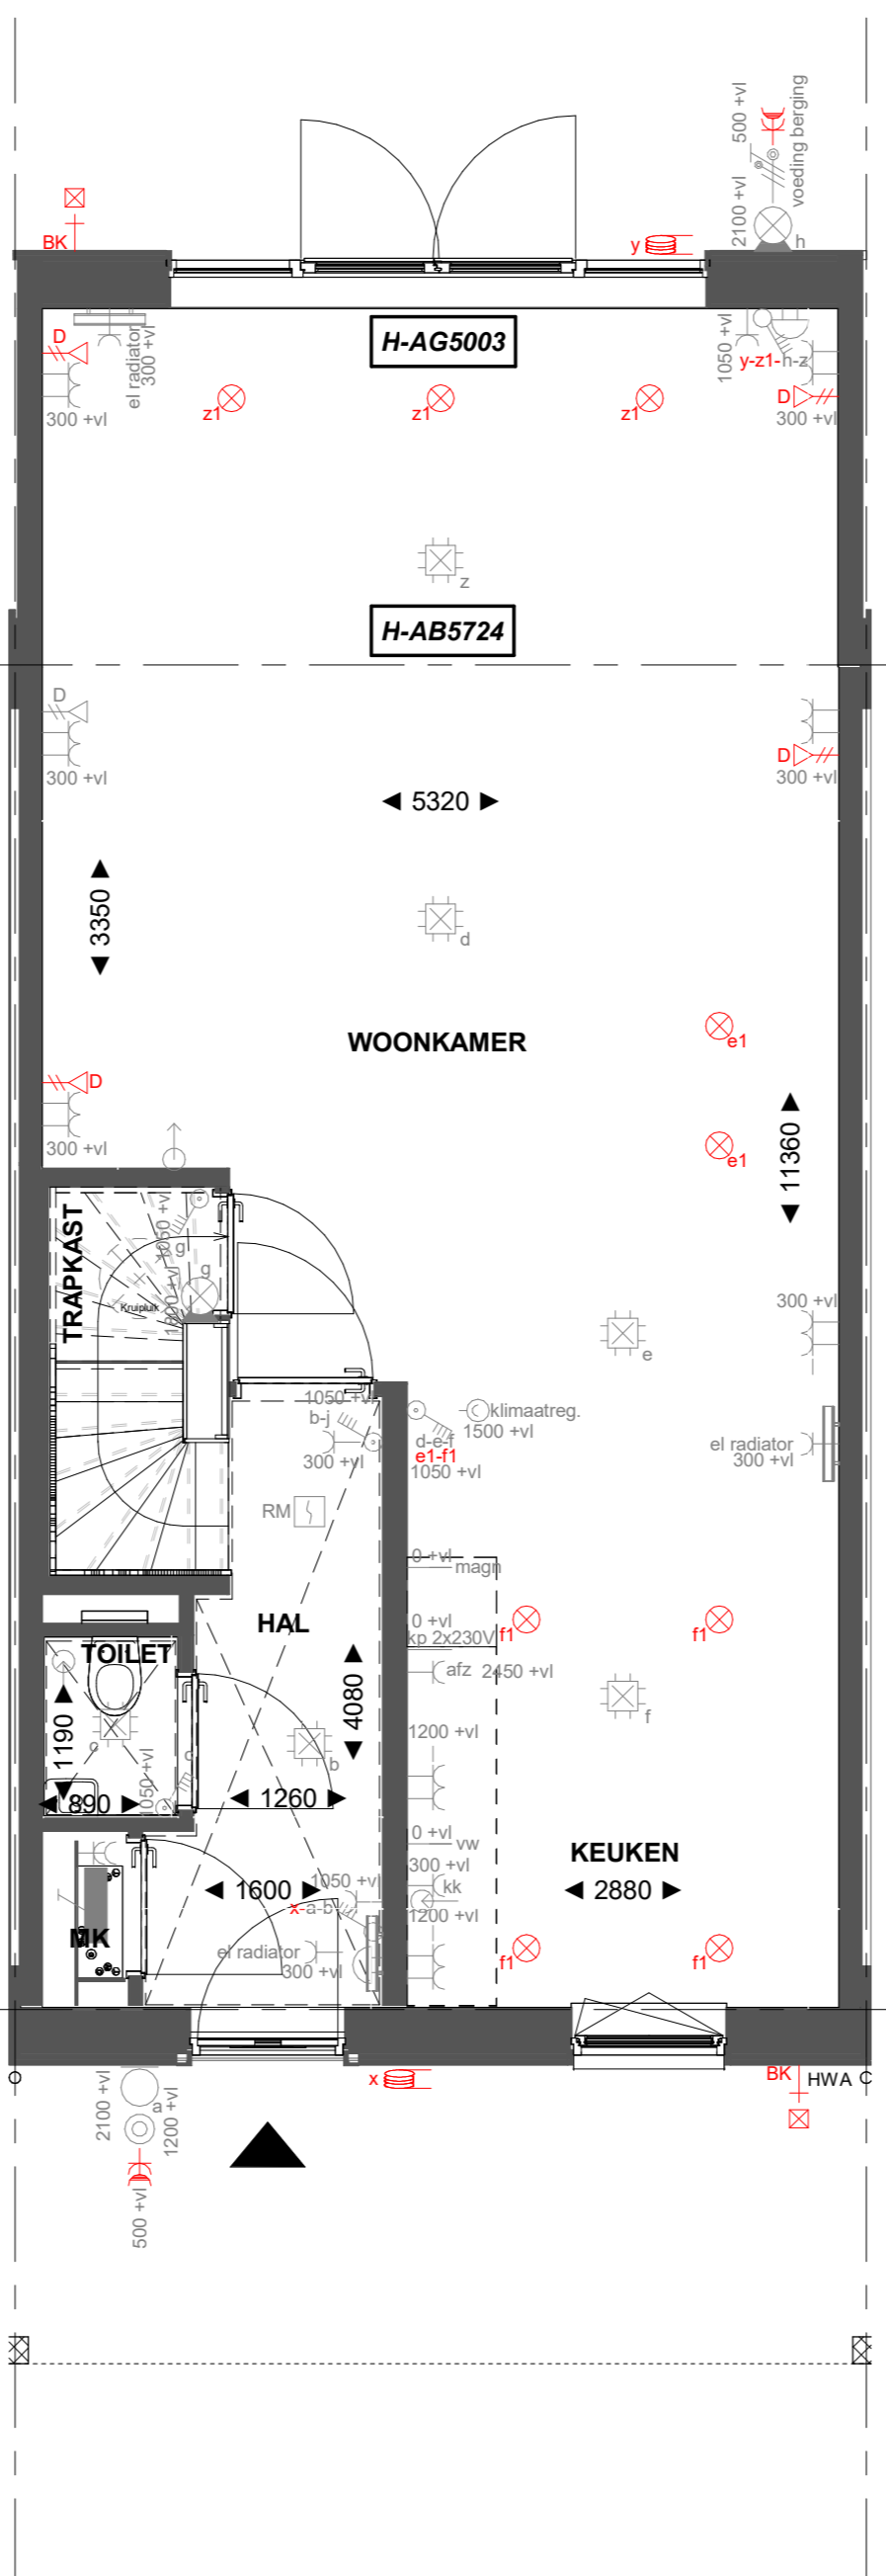


H-AB5724 Aanbouw aan de achterzijde, over de volledige breedte lang 2400mm  
H-AG5003 Achtergevel voorzien van dubbele openslaande deuren en 2 zijlichten

Begane grond

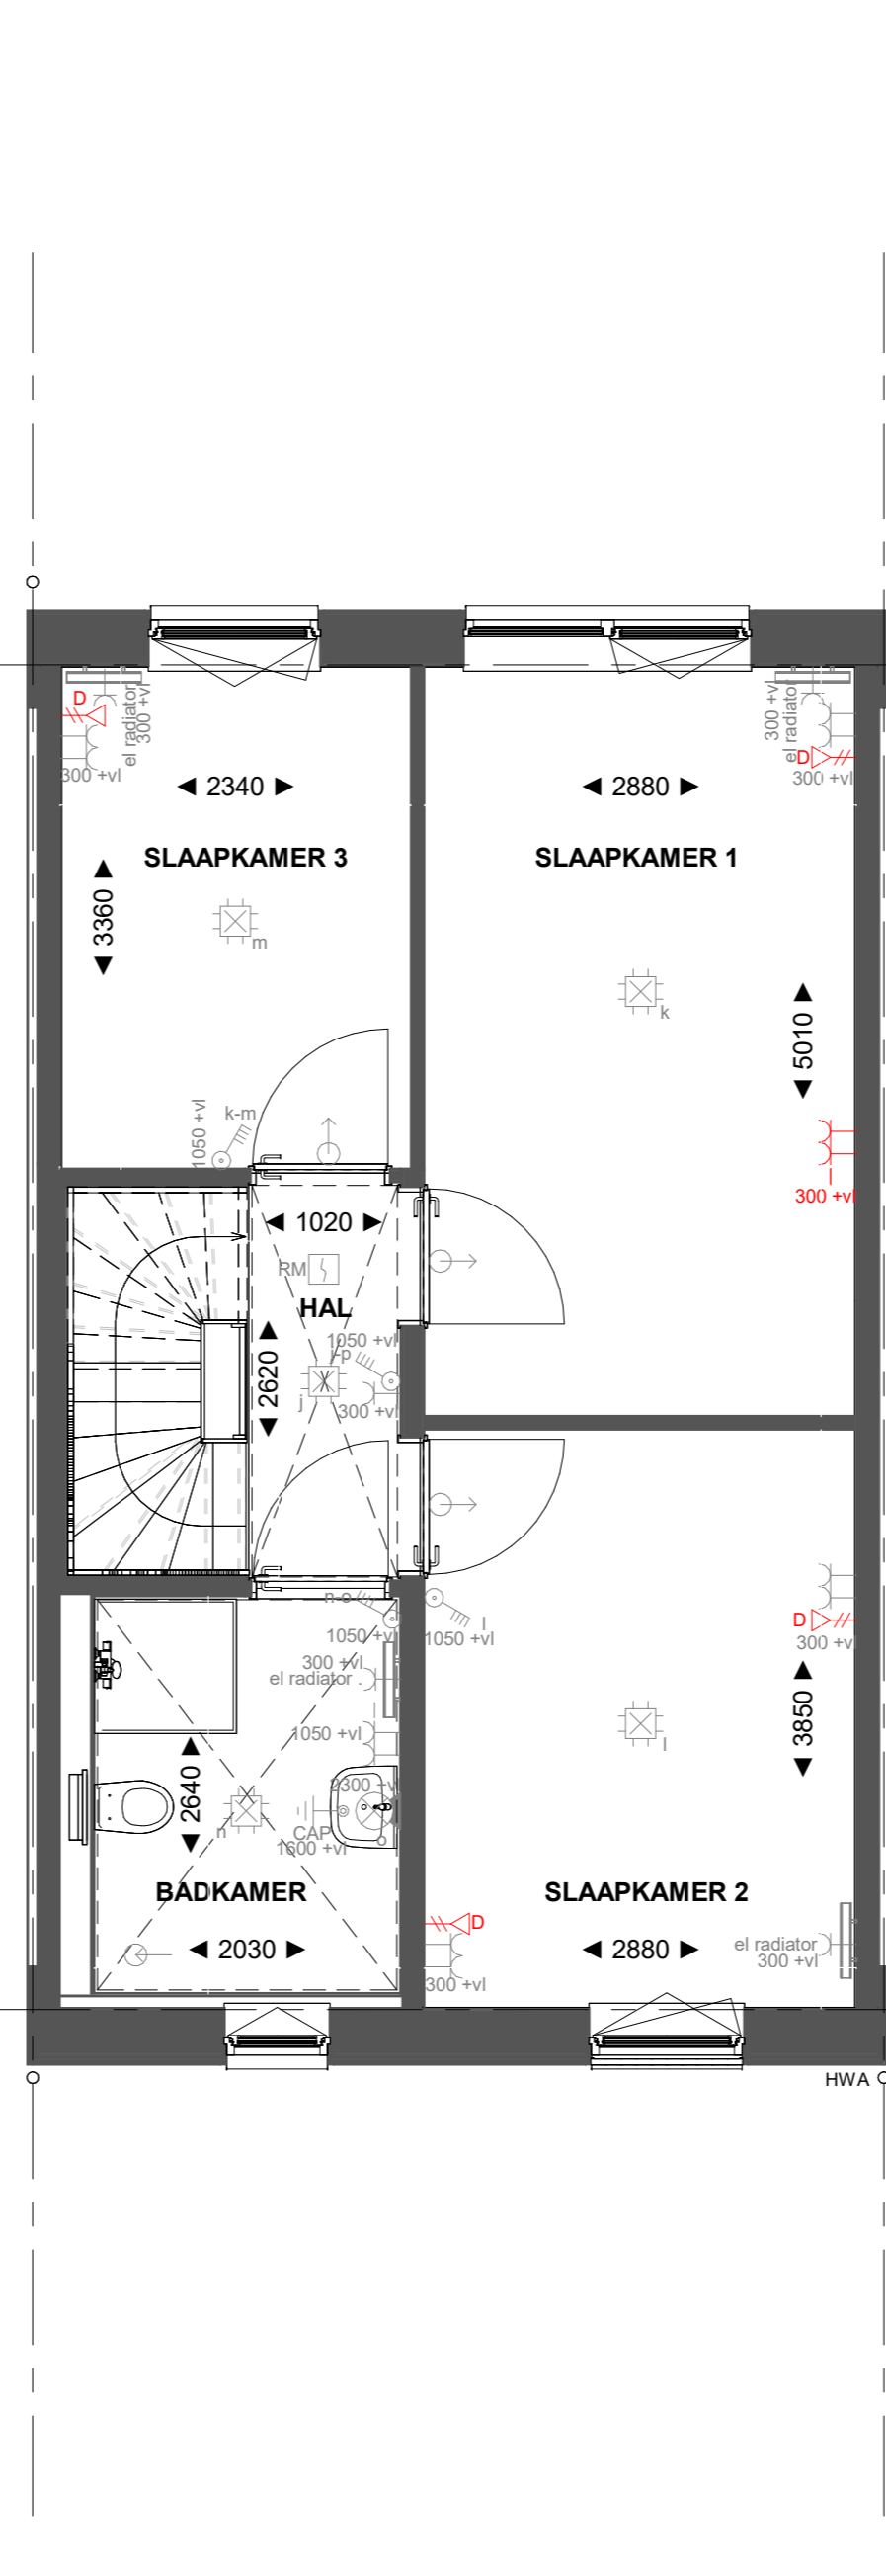


Basis

Eerste verdieping

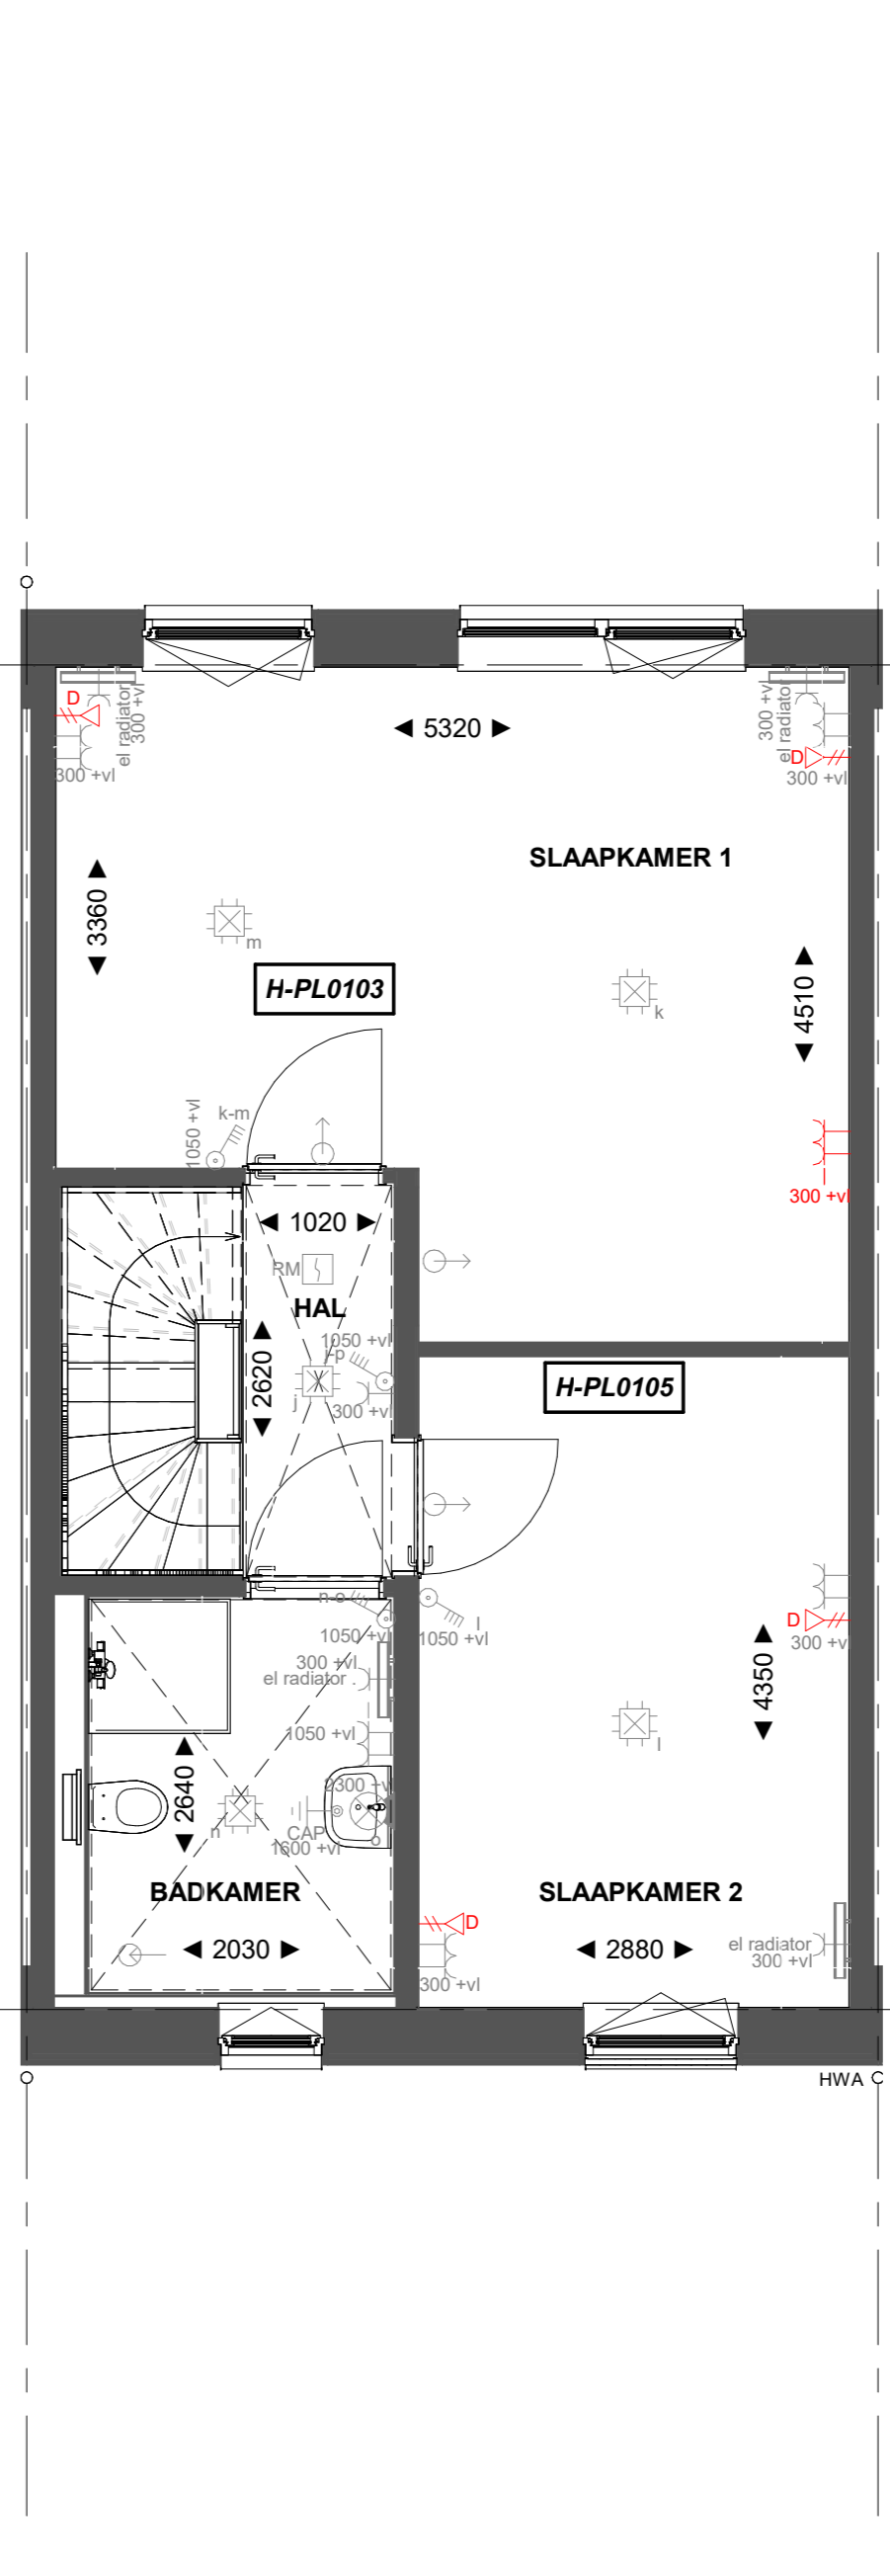


H-PL0103 Samenvoegen van slaapkamer 1 en 3, deur slaapkamer 3 blijft gehandhaafd  
H-PL0105 Verplaatsen binnenwand circa 500mm

Eerste verdieping

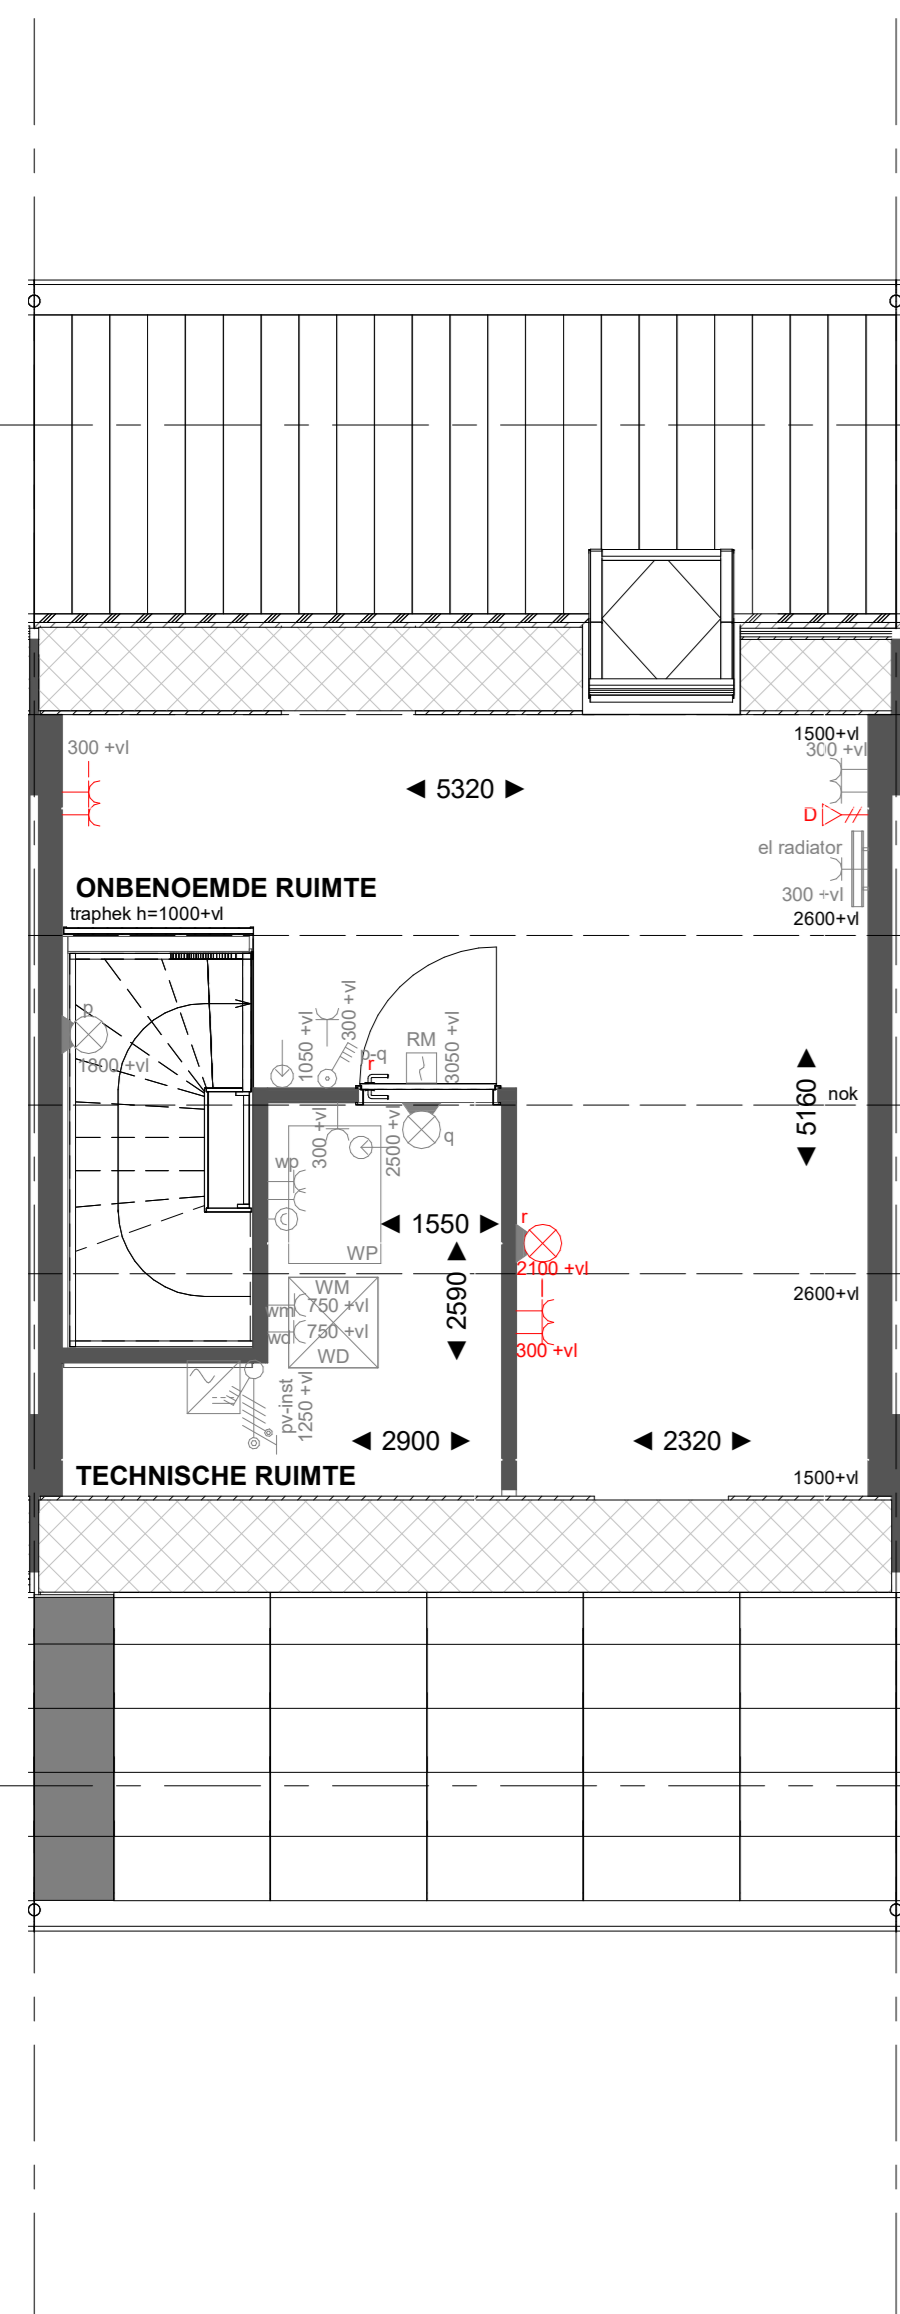


Basis

Tweede verdieping

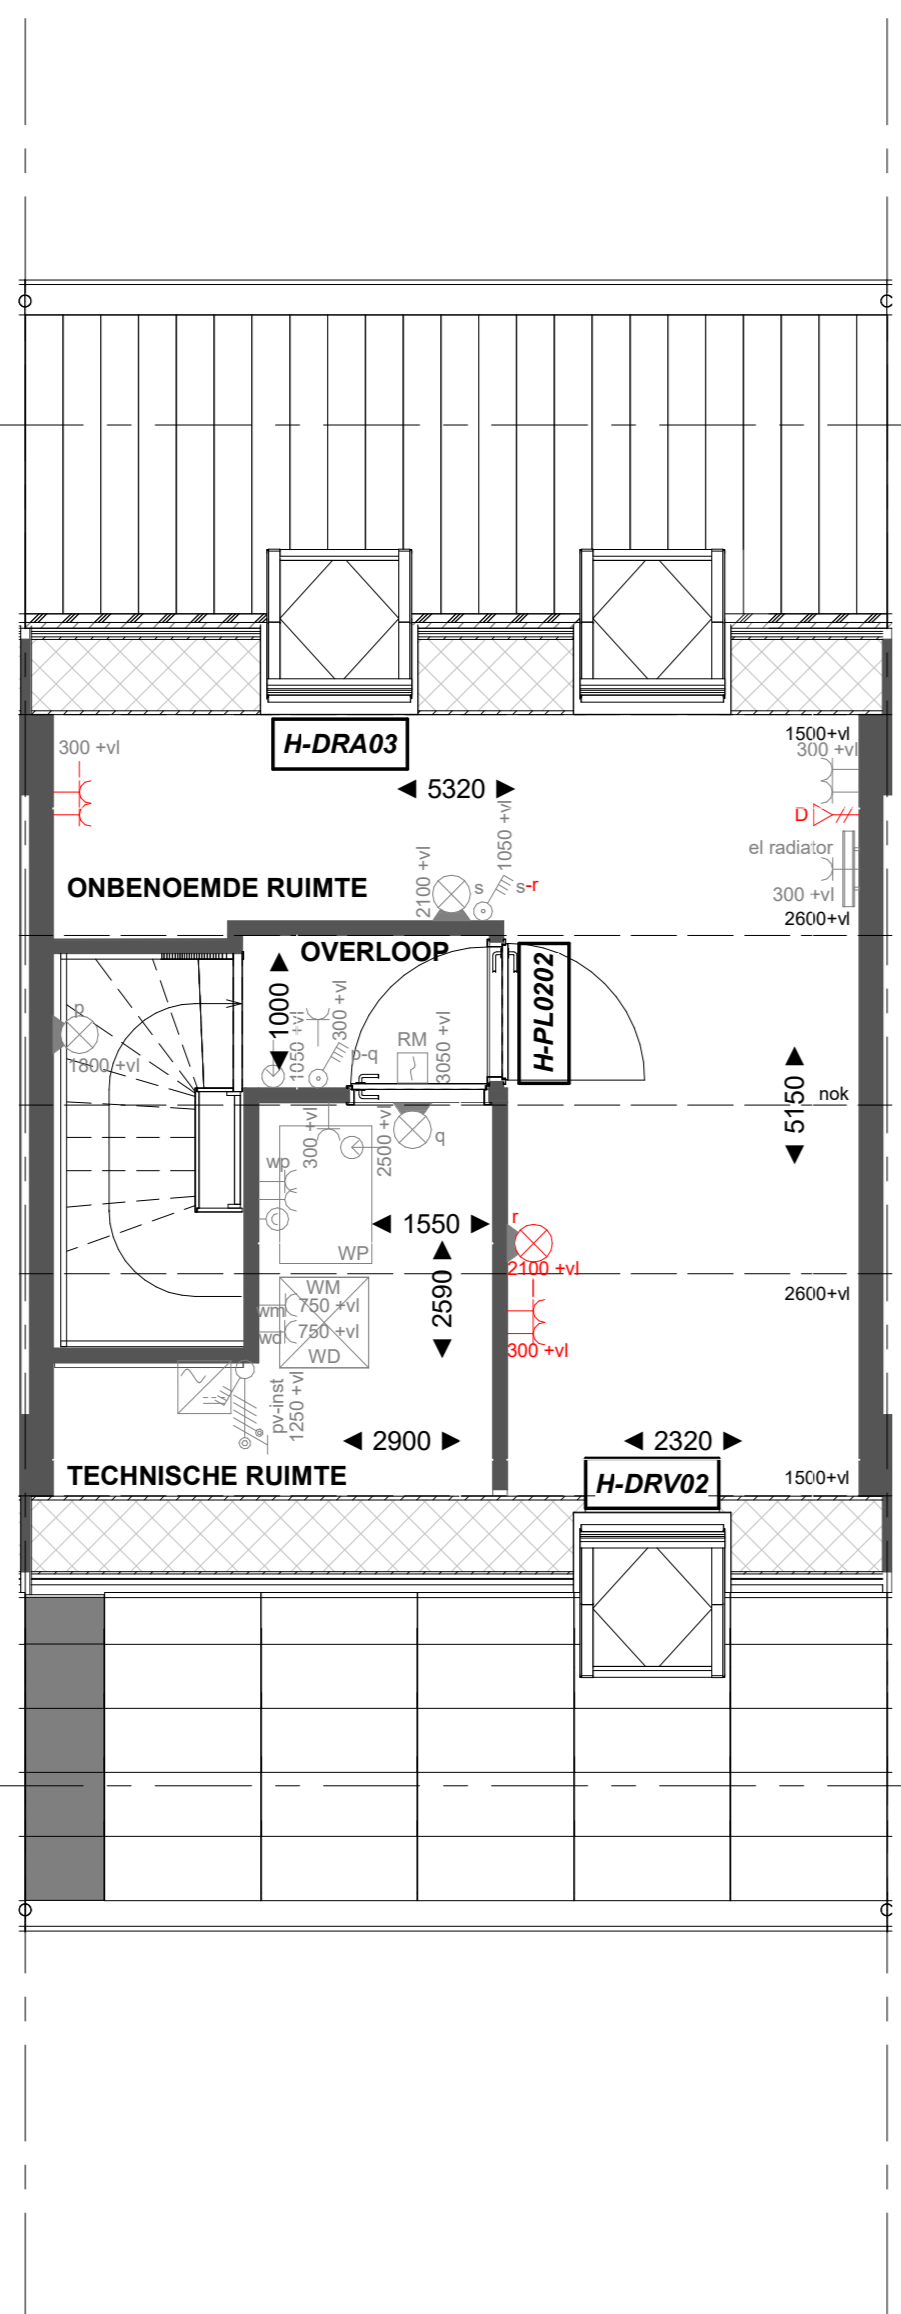


H-PL0202 Tweede verdieping met overloop  
H-DRV02 Dakraam voorgevel  
H-DRA03 Dakraam achtergevel

Tweede verdieping

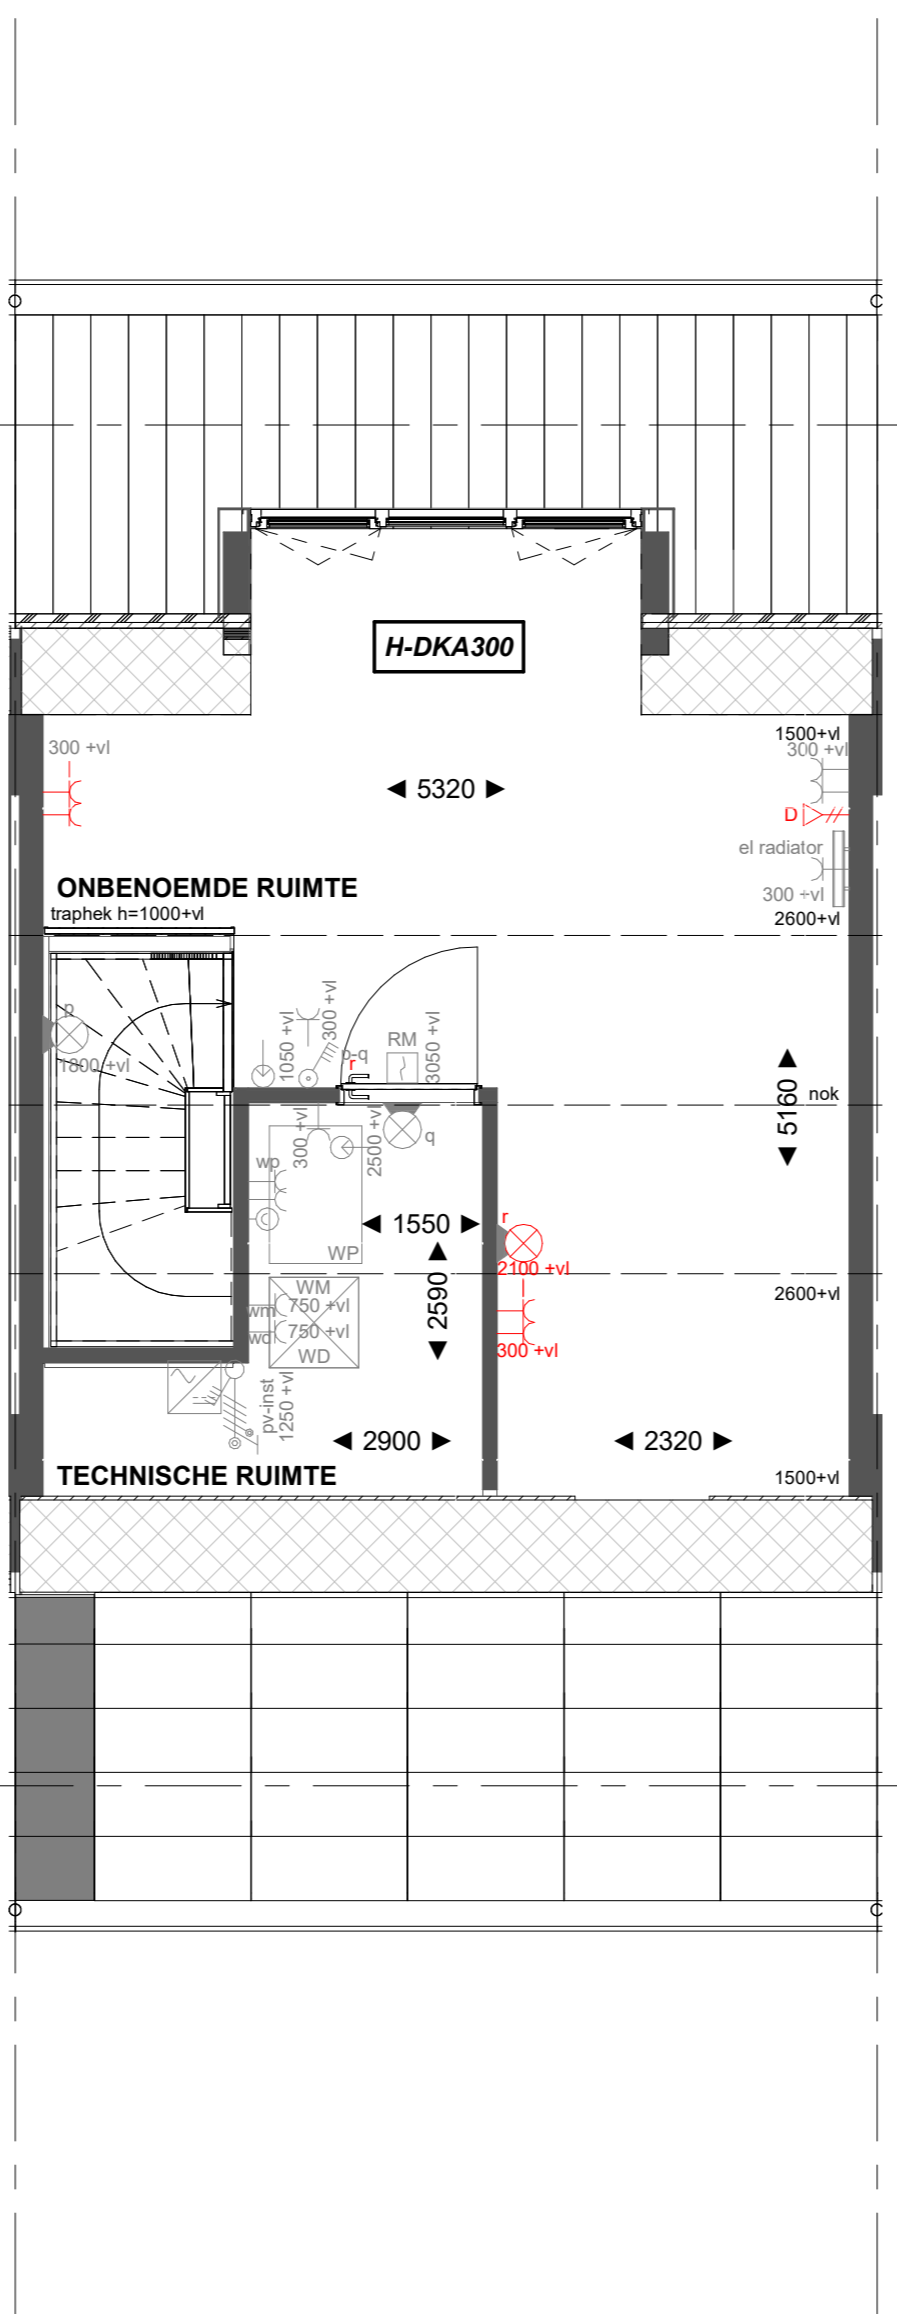


H-DKA300 Dakkapel achtergevel

Tweede verdieping

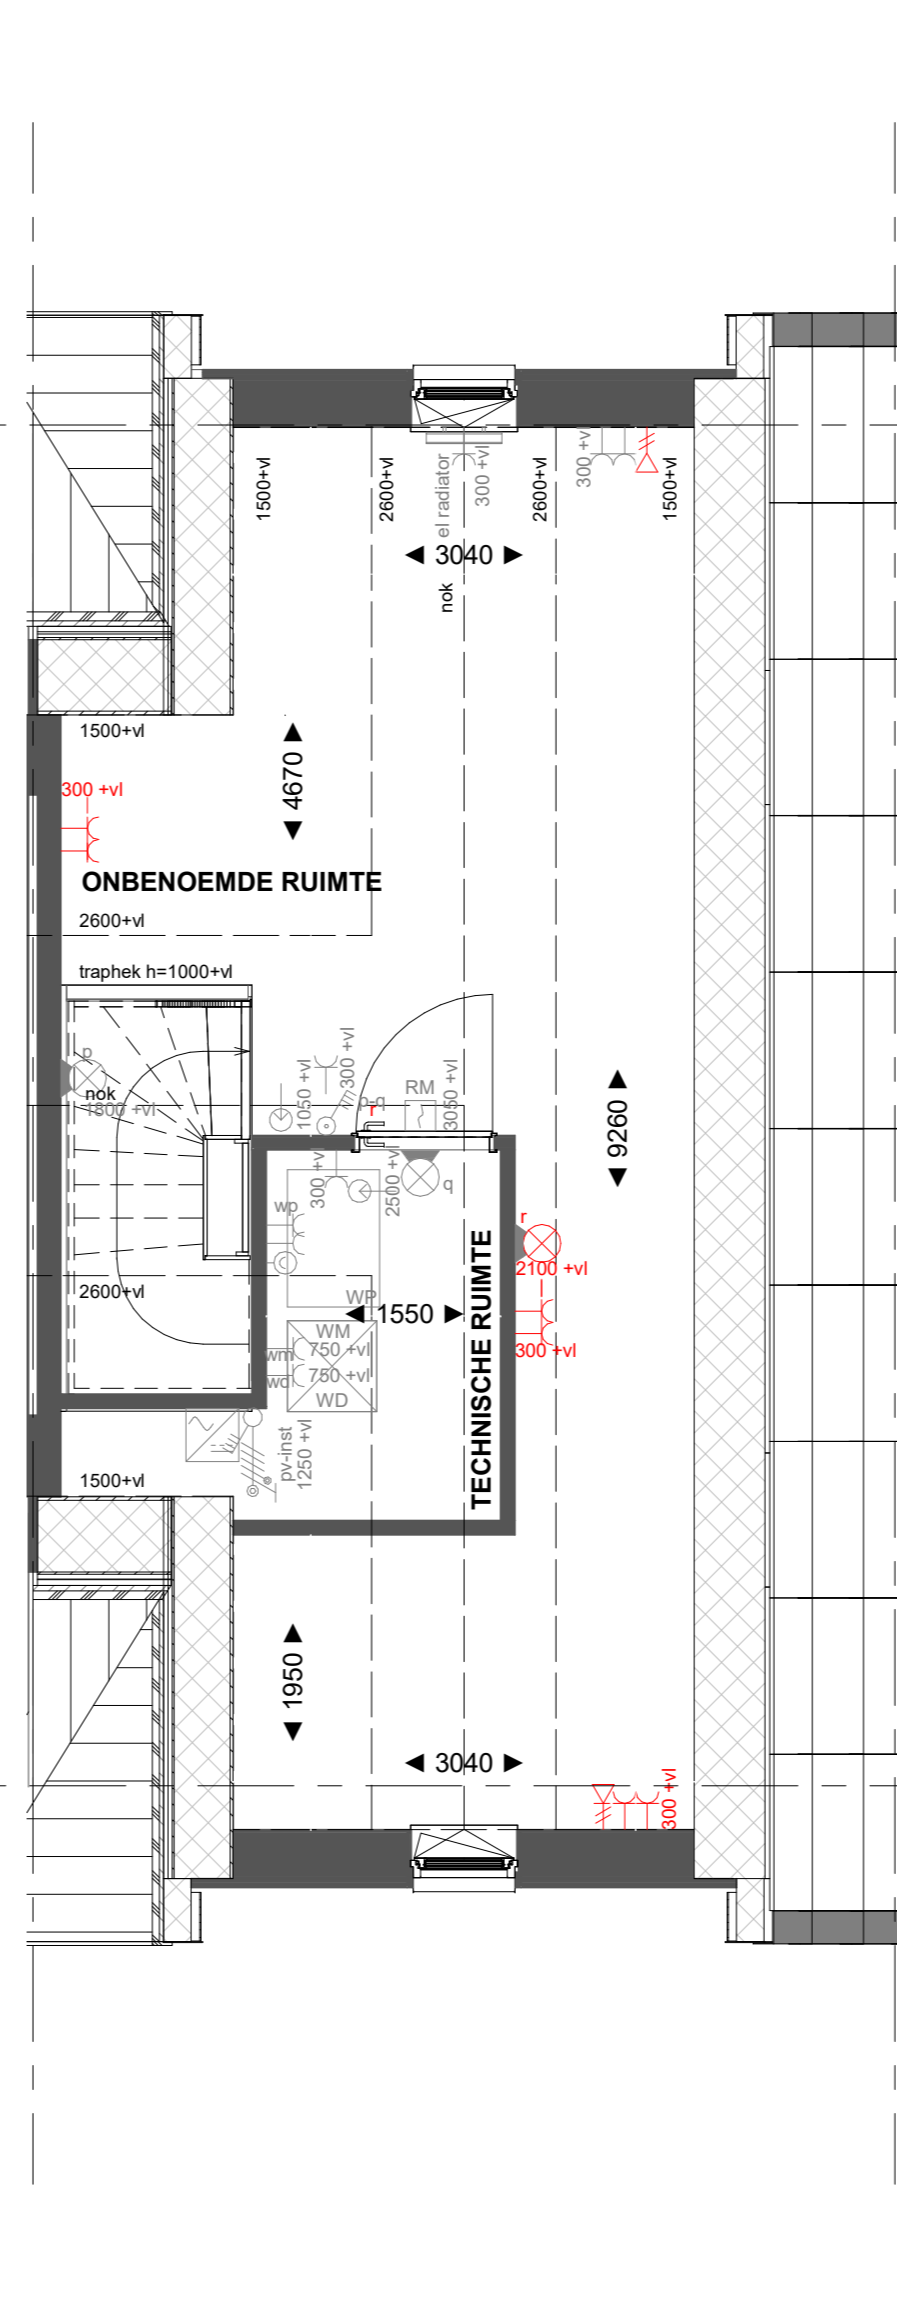

Basis

Tweede verdieping

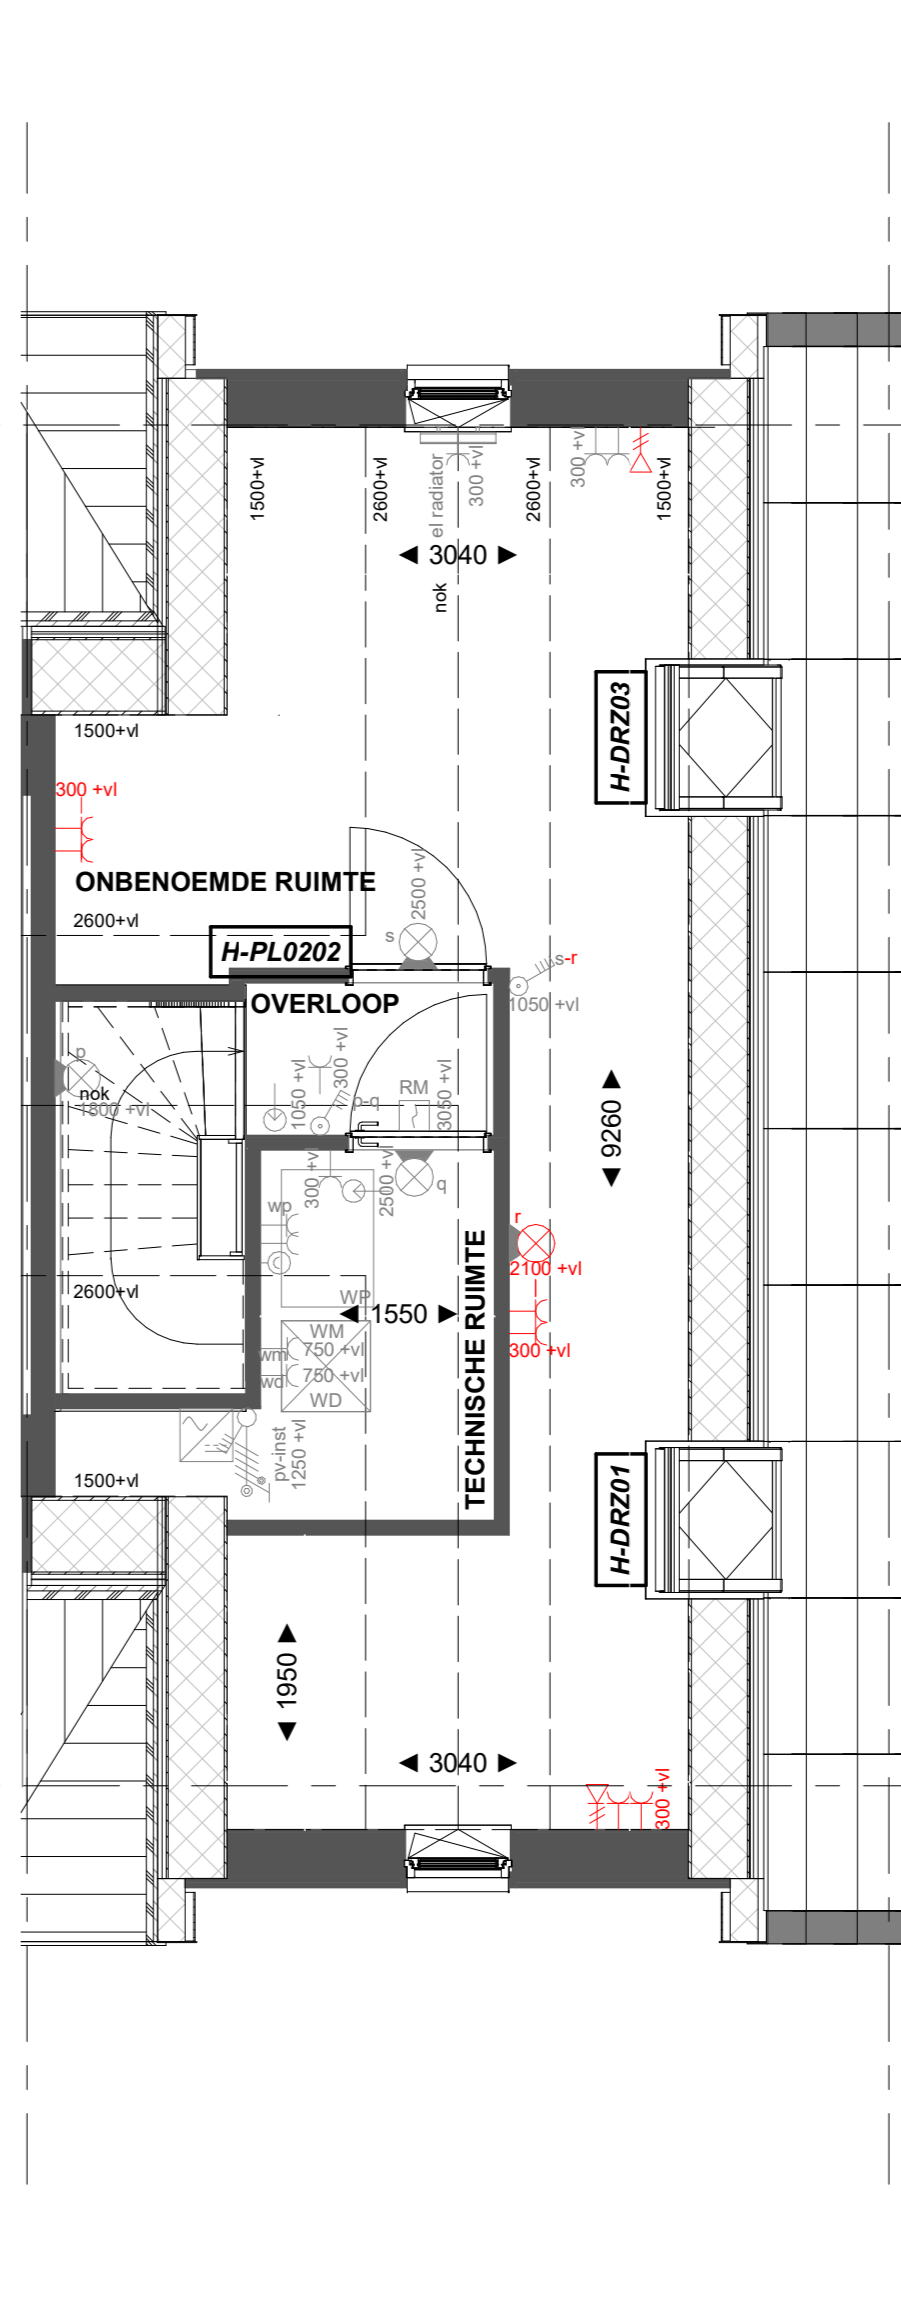

H-PL0202 Tweede verdieping met overloop  
H-DRZ01 Dakraam zijgevel  
H-DRZ03 Dakraam zijgevel

Tweede verdieping