



Basis

Begane grond

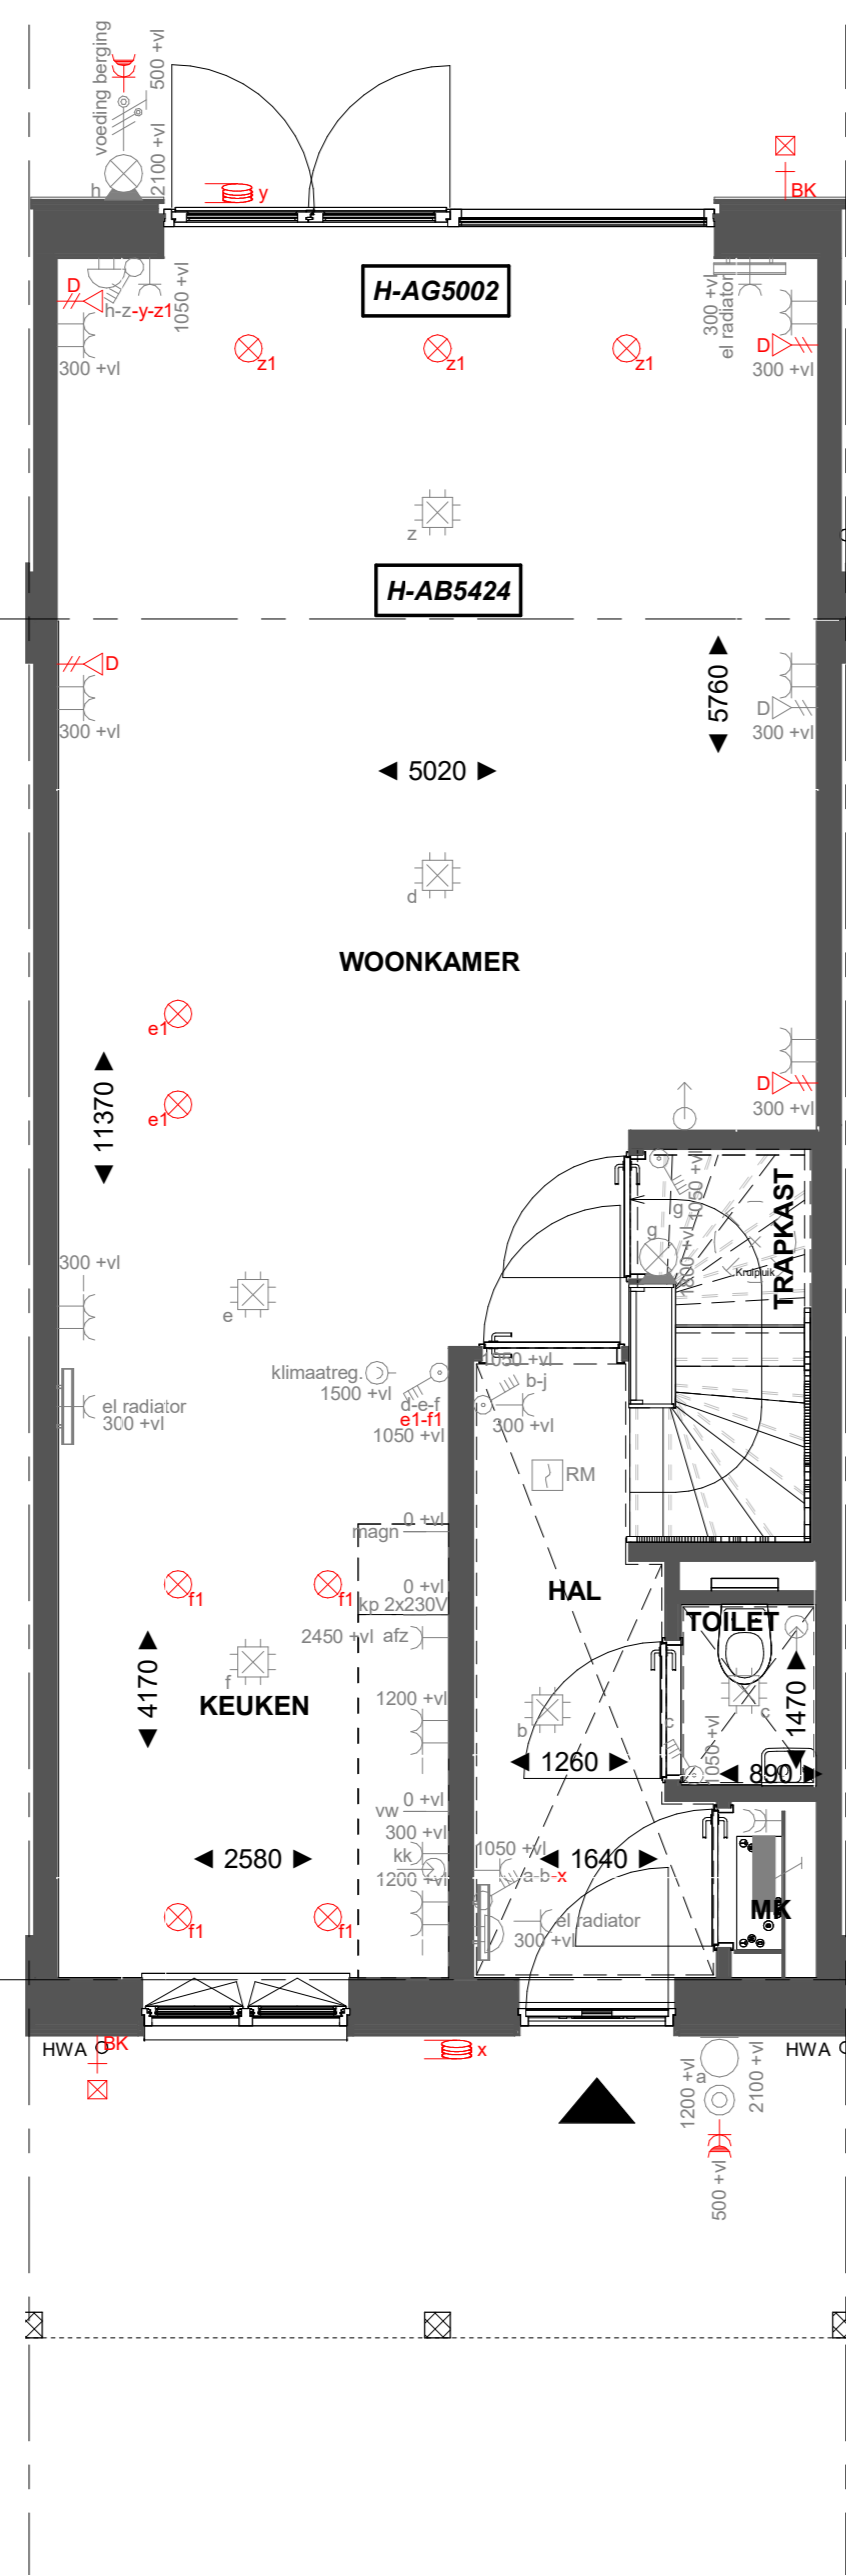


H-AB5424

Begane grond

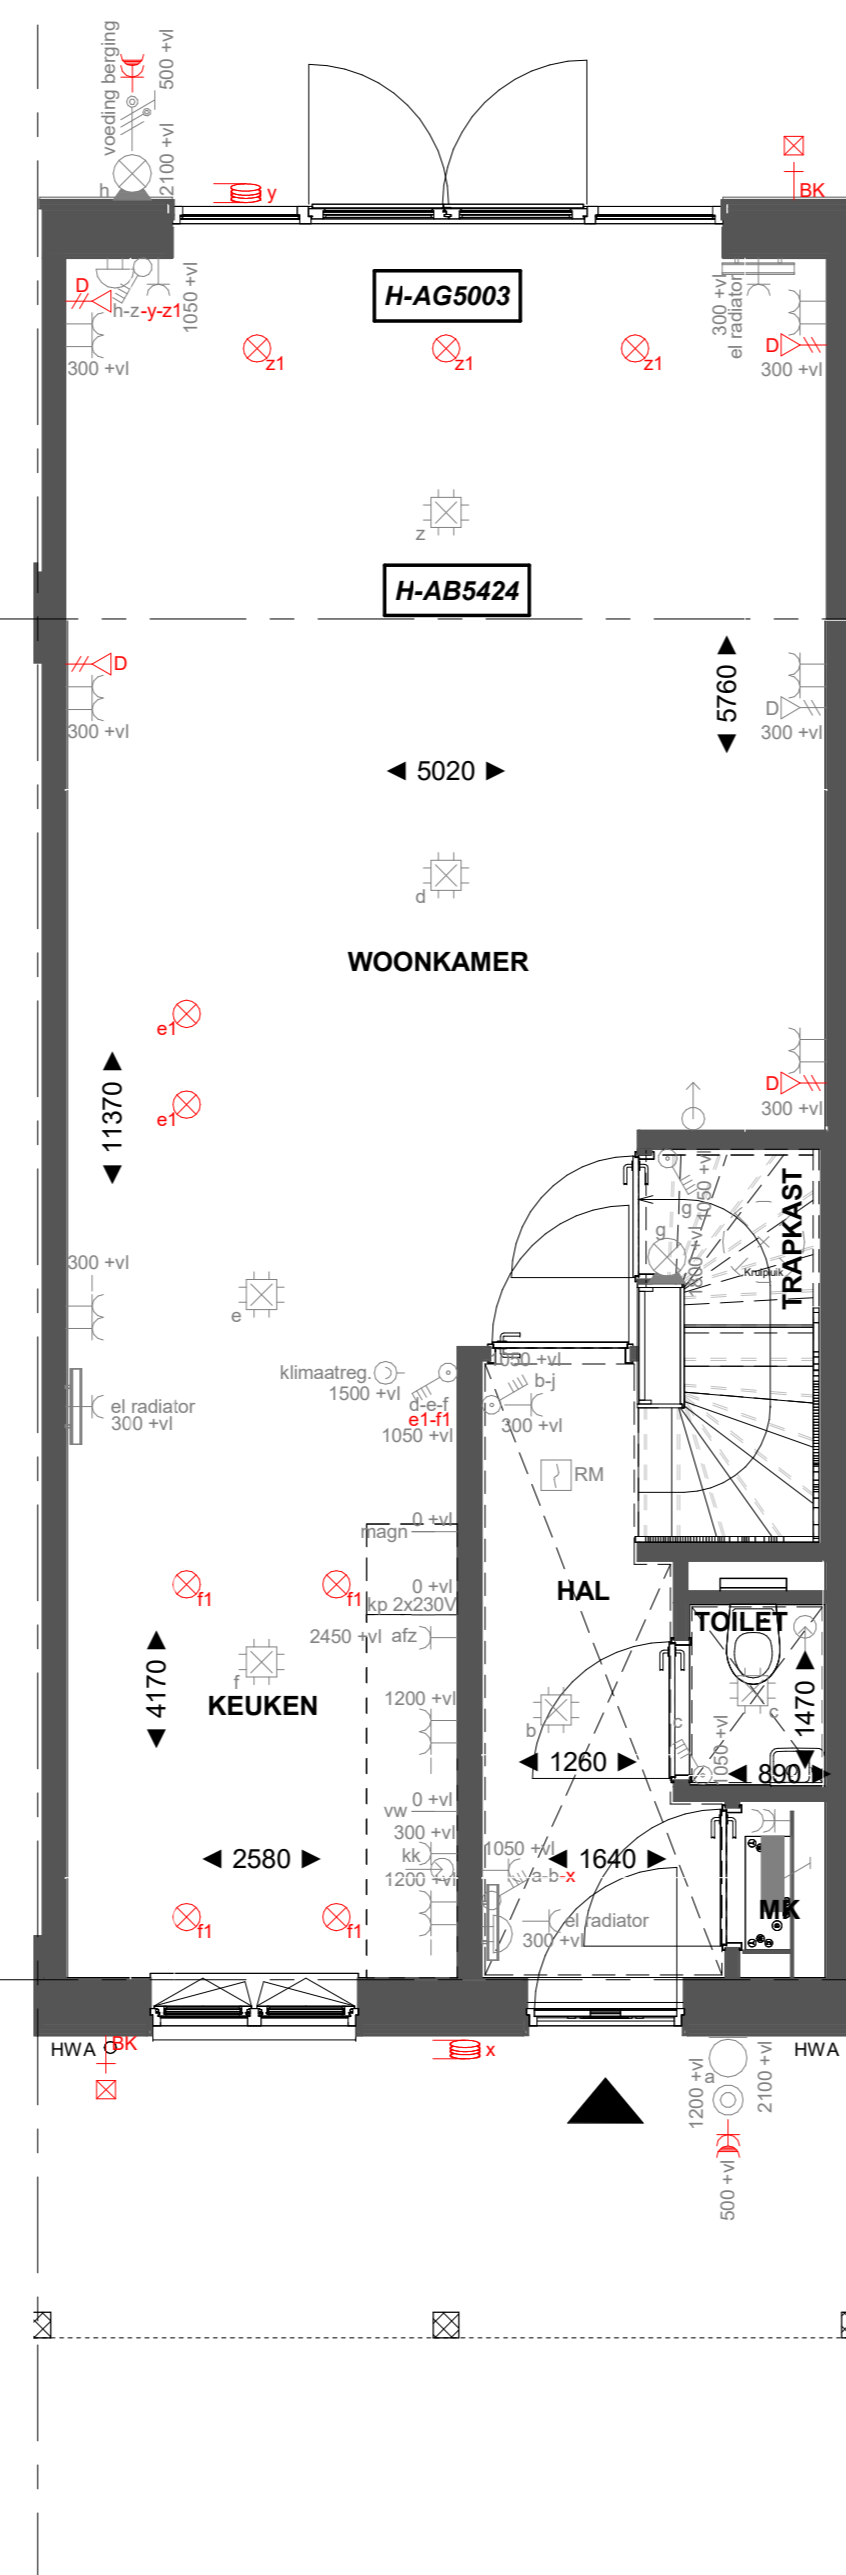


H-AB5424

Begane grond

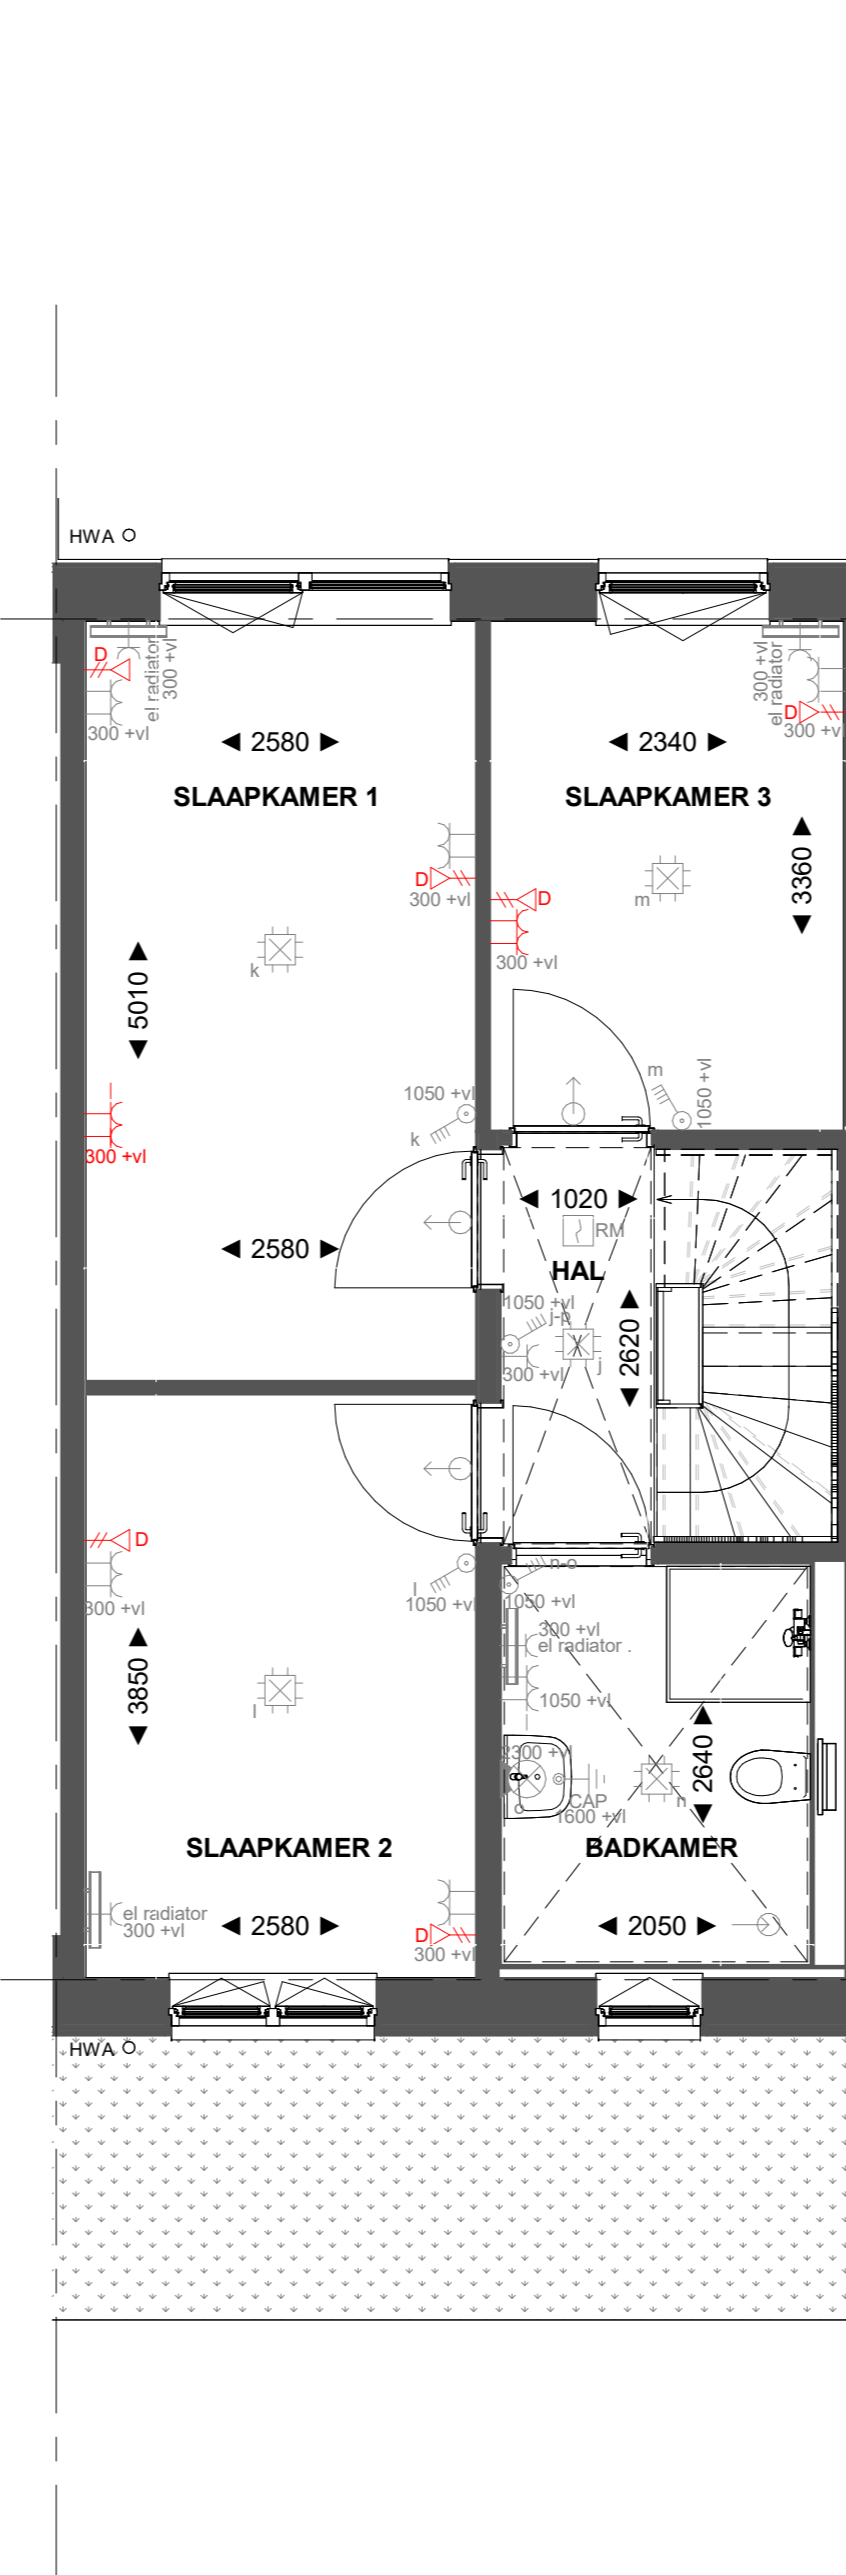

Basis

Eerste verdieping

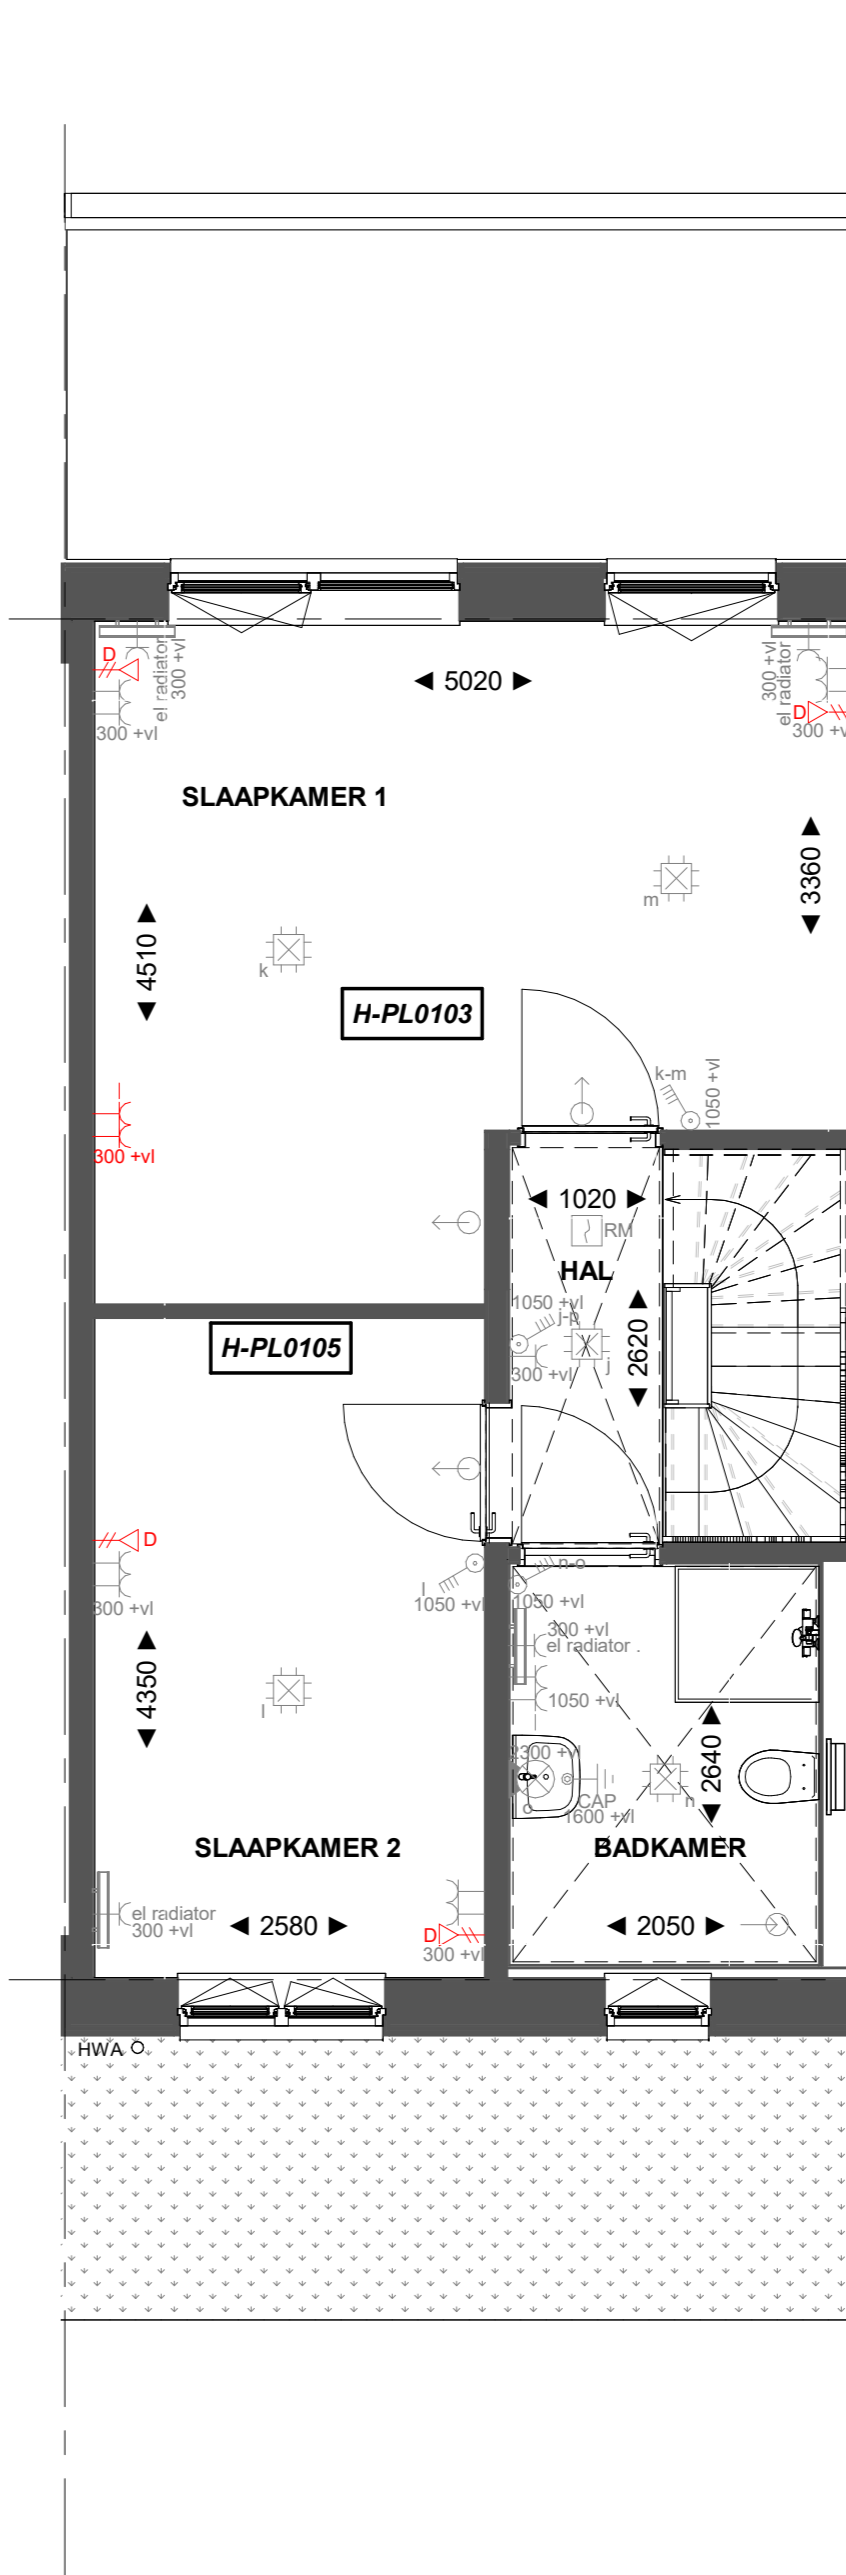


H-PL0103

Eerste verdieping

Aanbouw aan de achterzijde, over de volledige breedte lang 2400mm  
Achtergevel voorzien van dubbele opengaande deuren en 1 zijlicht


Aanbouw aan de achterzijde, over de volledige breedte lang 2400mm  
Achtergevel voorzien van dubbele opengaande deuren en 2 zijlichten

Samenvoegen van slaapkamer 1 en 3, deur slaapkamer 3 blijft gehandhaafd  
Verplaatsen binnenwand circa 500mm

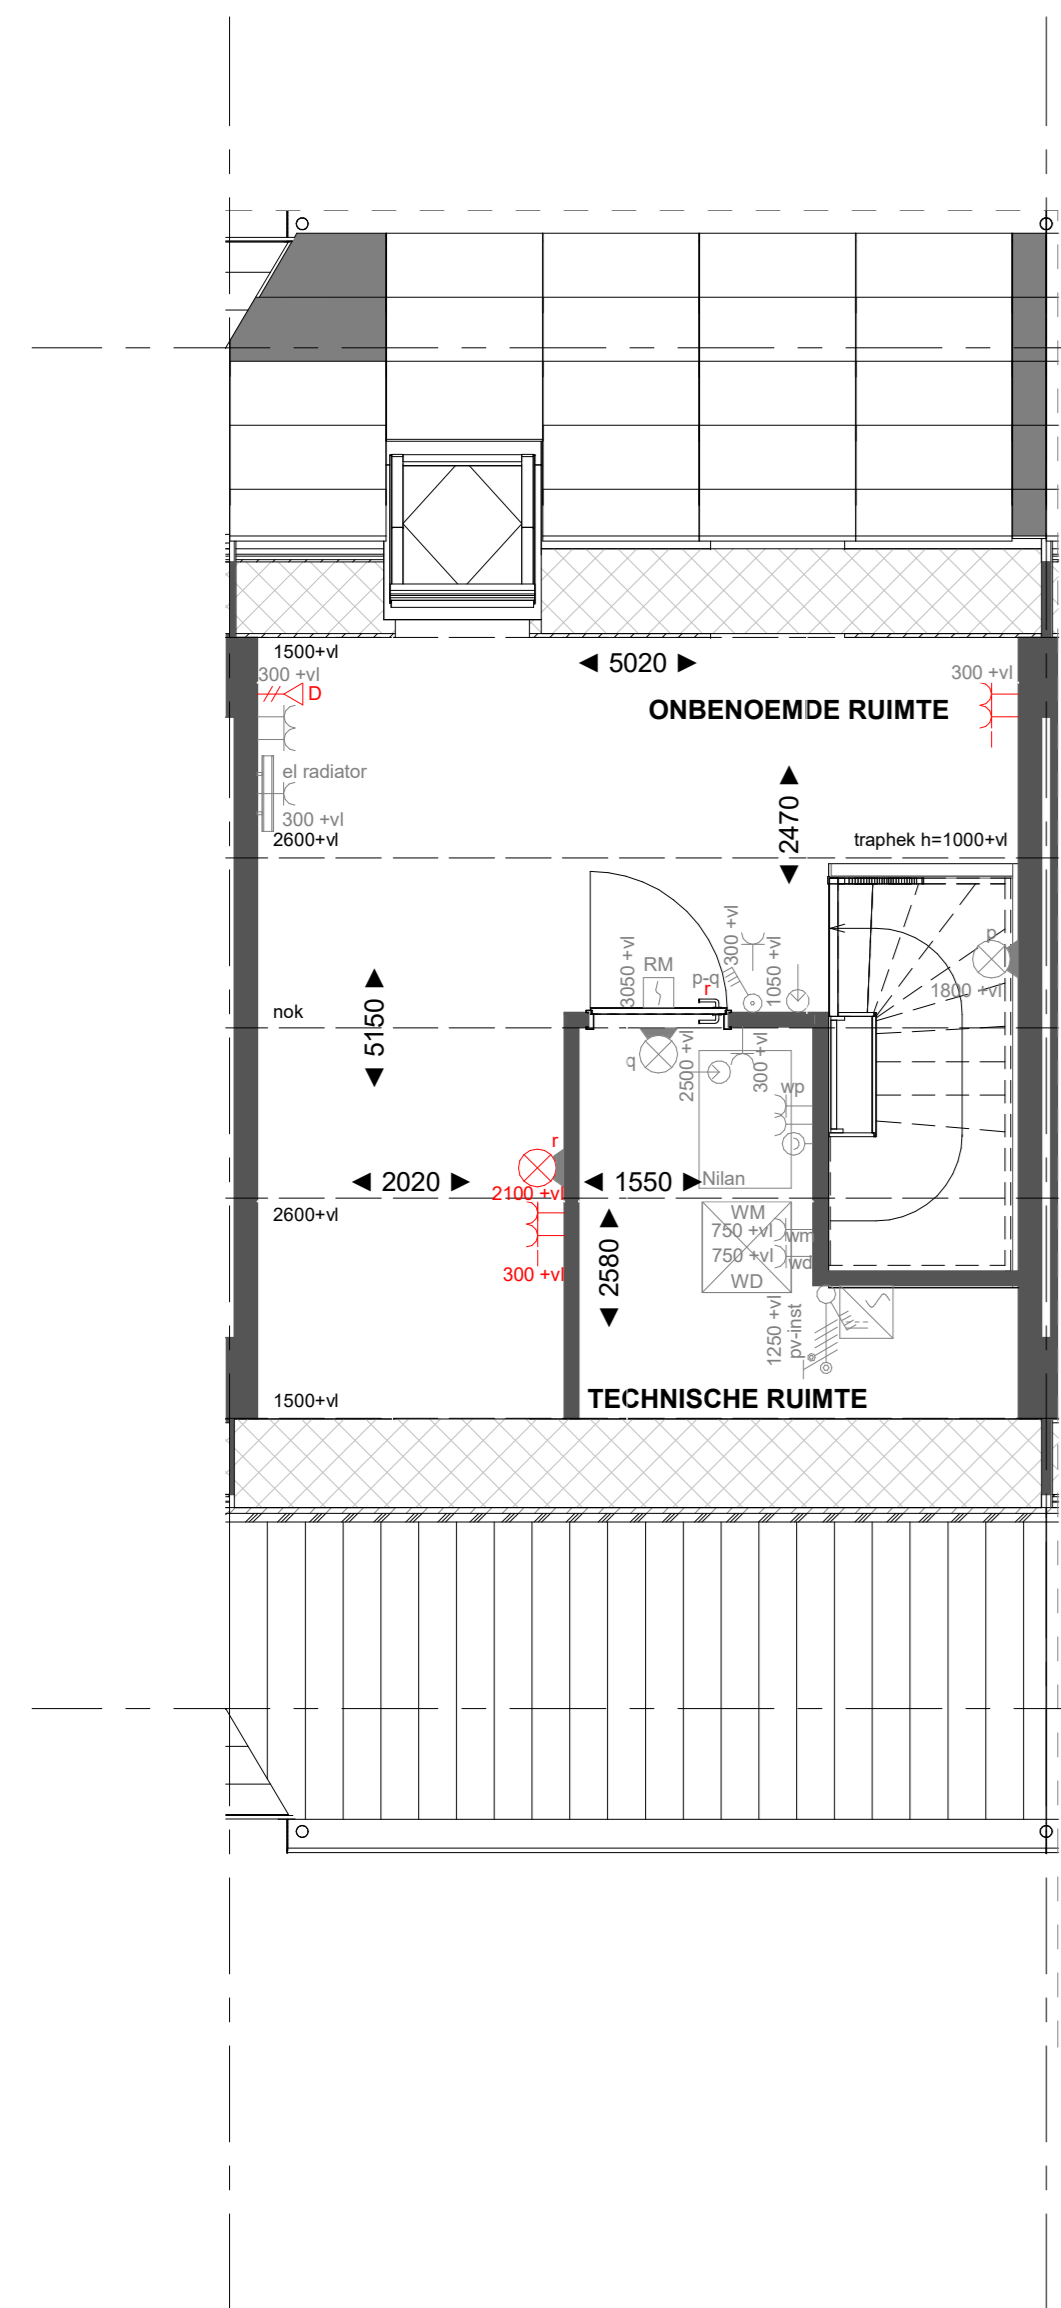


Basis

Tweede verdieping

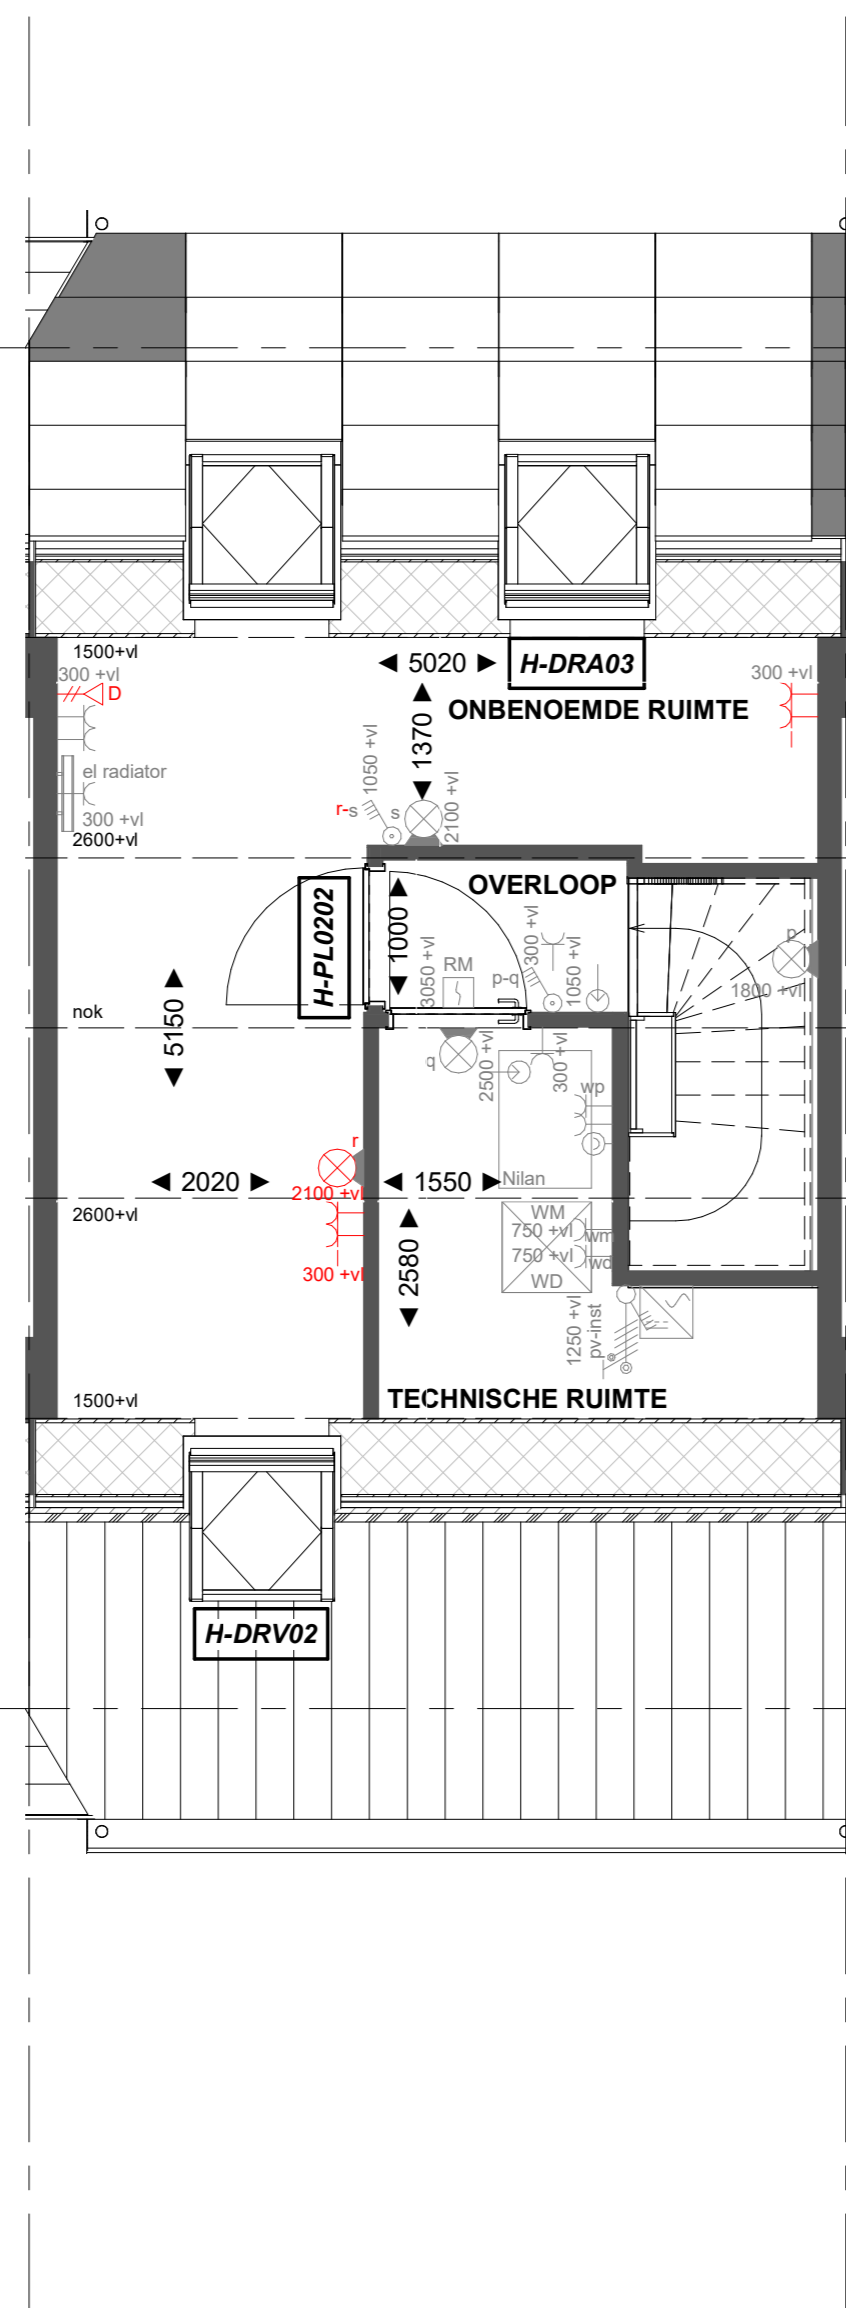


H-PL0202

Tweede verdieping

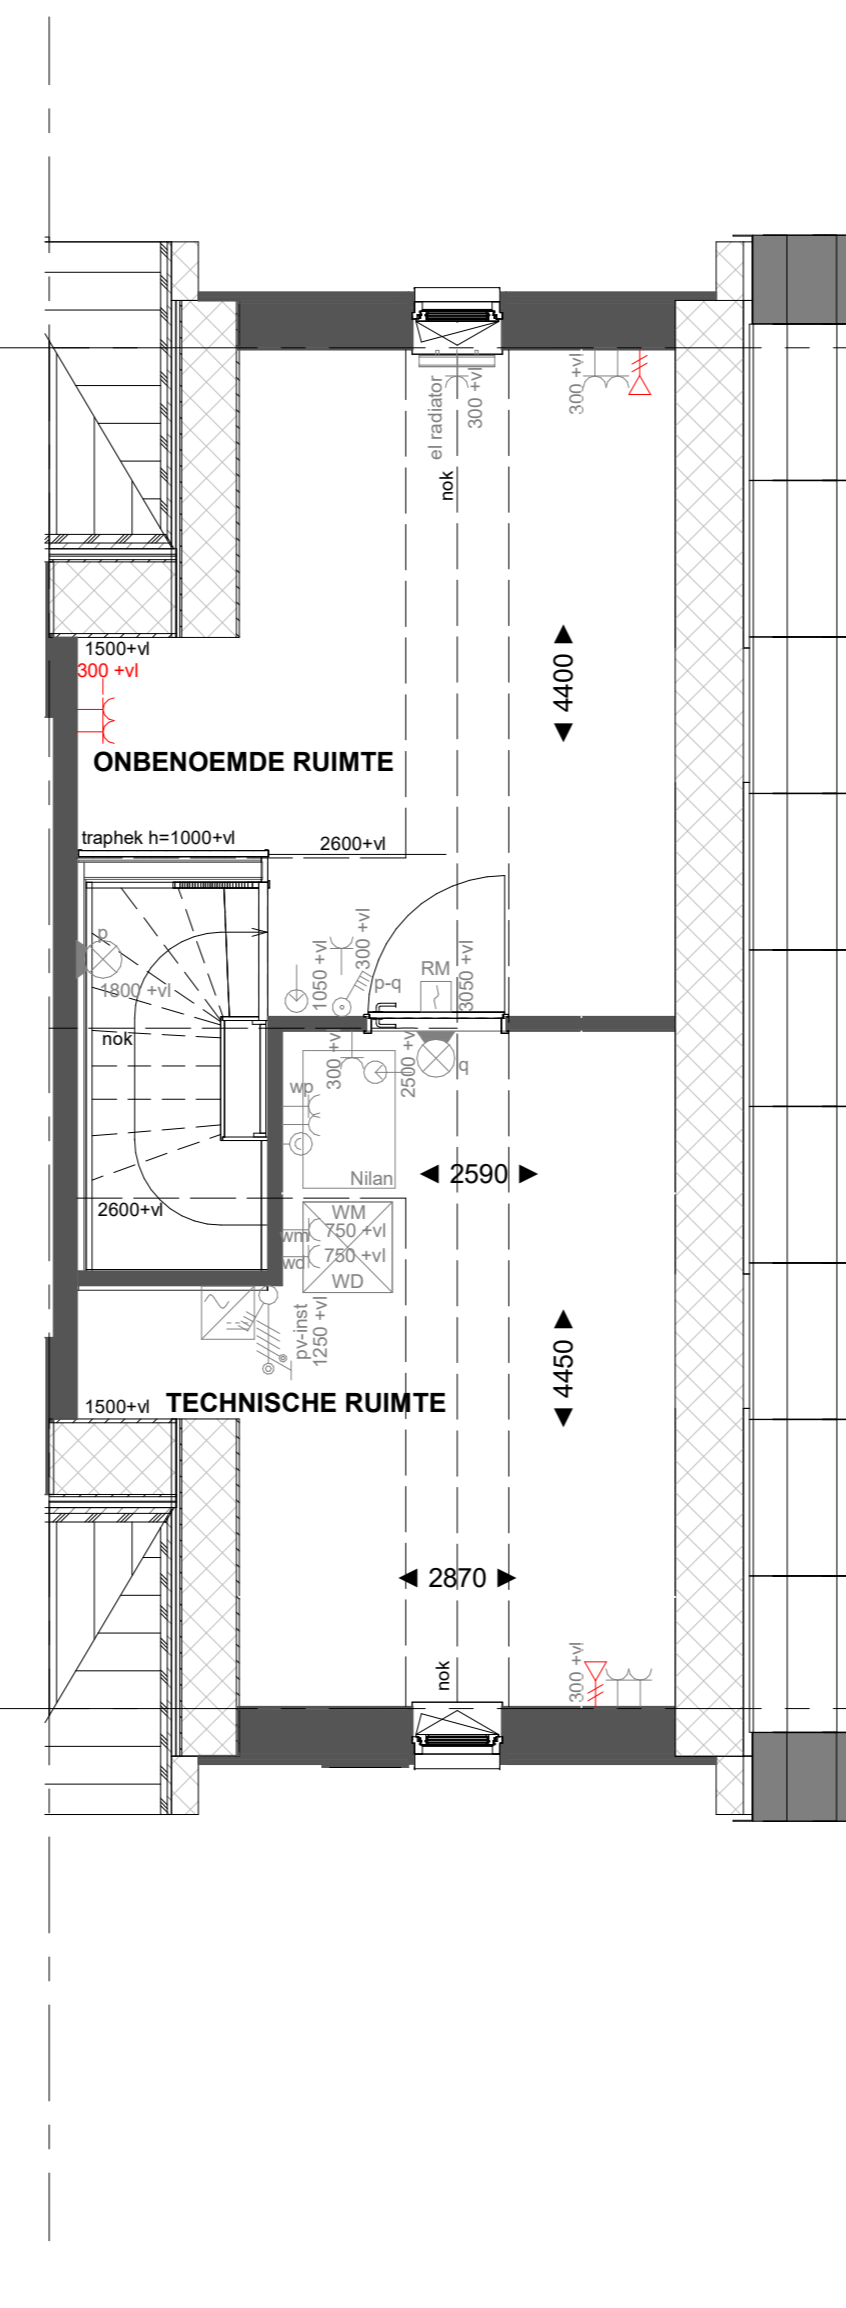

Basis

Tweede verdieping

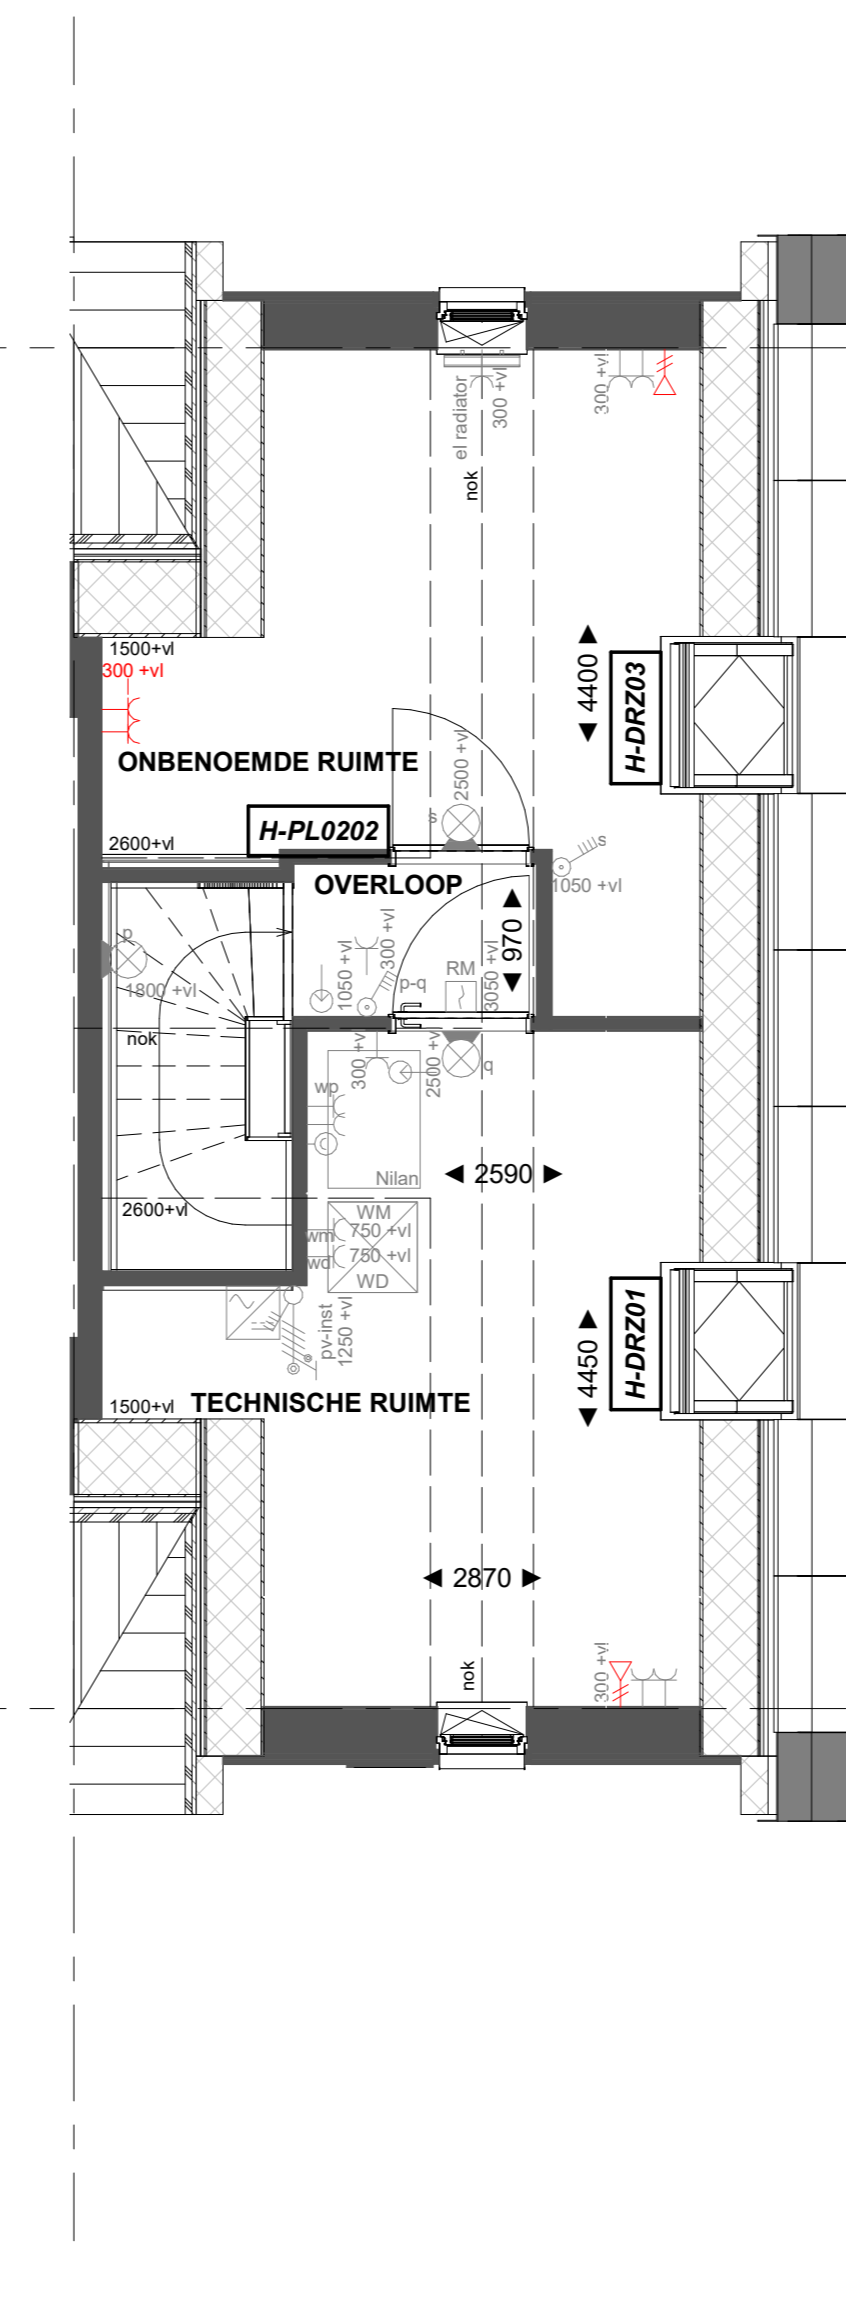

H-PL0202

Tweede verdieping

Tweede verdieping met overloop  
Dakraam zijgevel  
Dakraam achtergevel

Tweede verdieping met overloop  
Dakraam zijgevel  
Dakraam zijgevel