


Basis


Begane grond

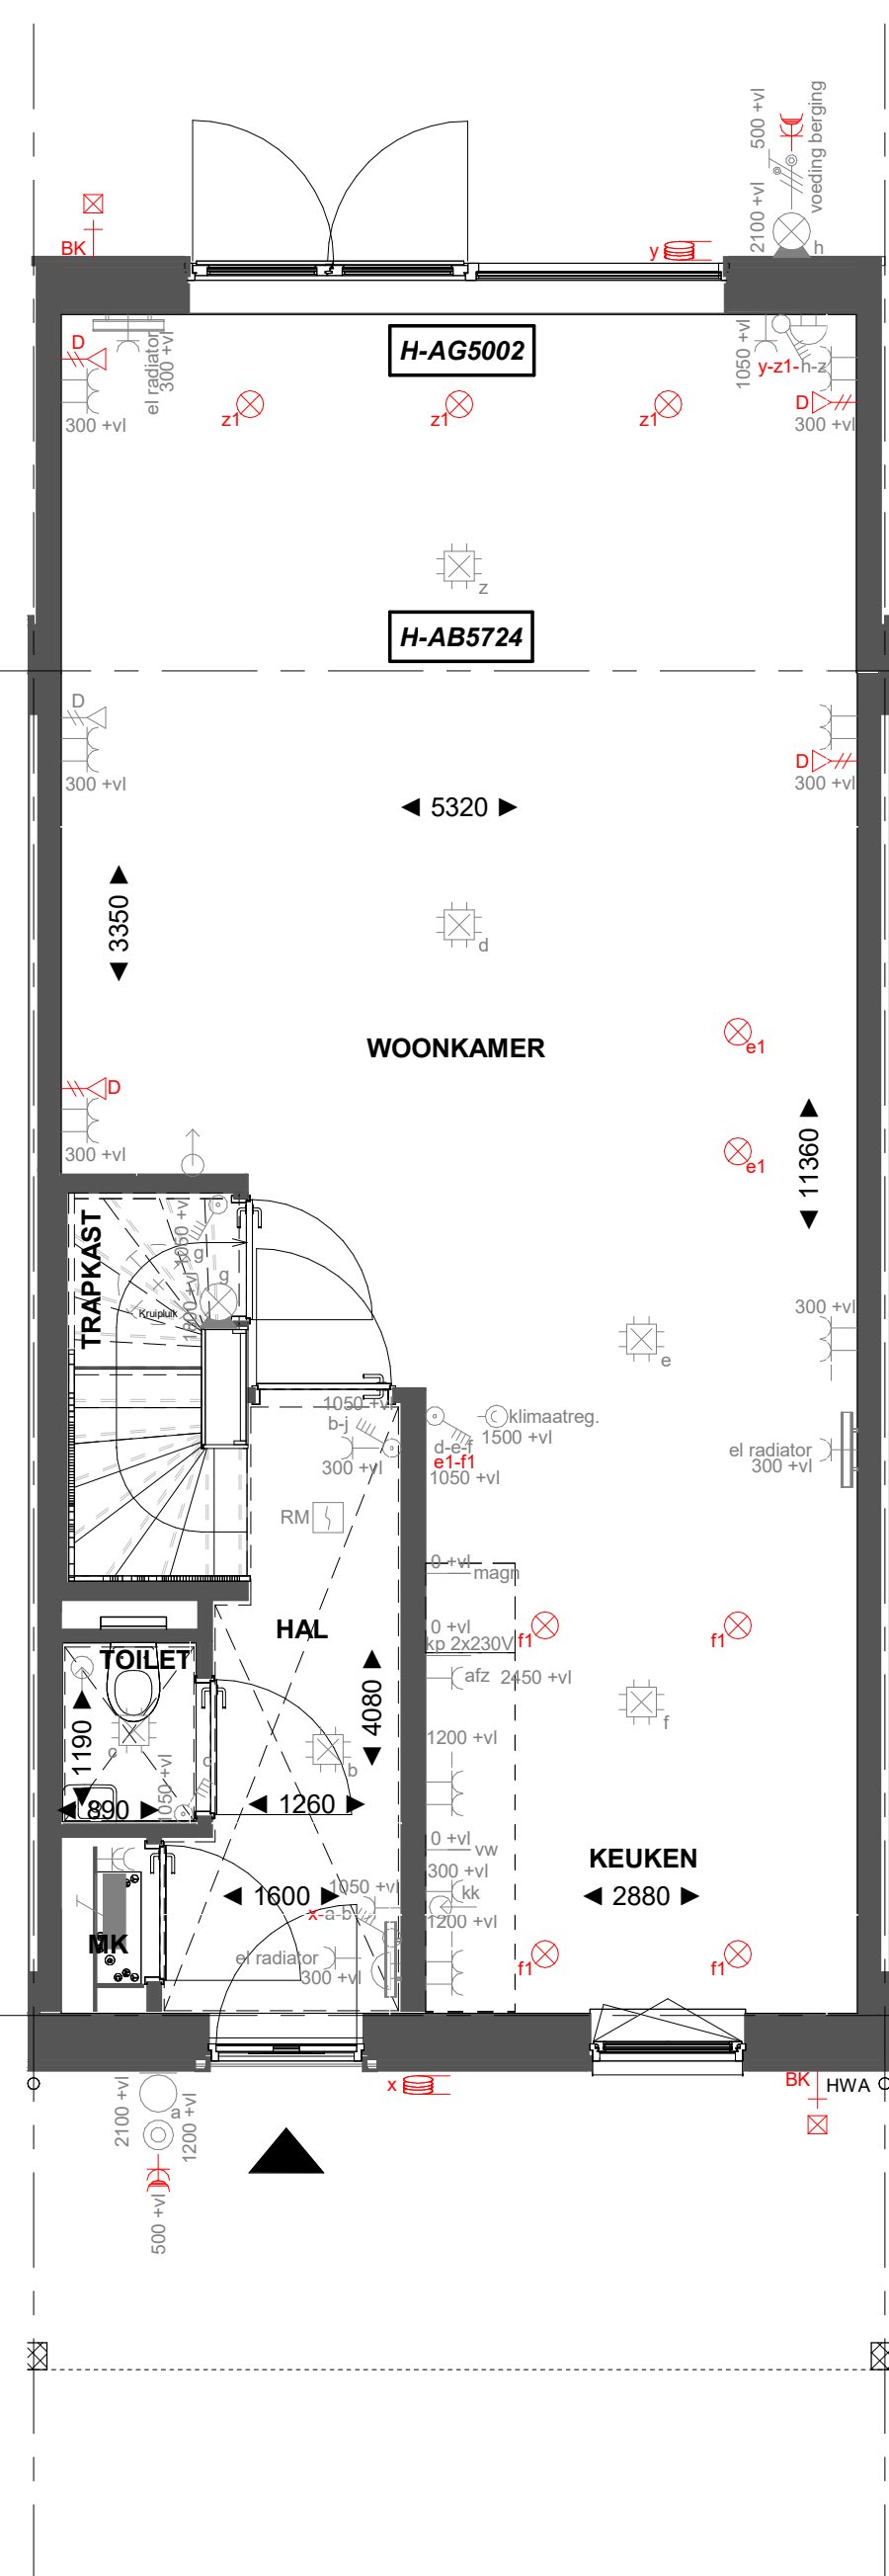

H-AB5724
H-AG5002

Aanbouw aan de achterzijde, over de volledige breedte lang 2400mm. Achtergevel voorzien van dubbele openslaande deuren en 1 zijlicht


Begane grond

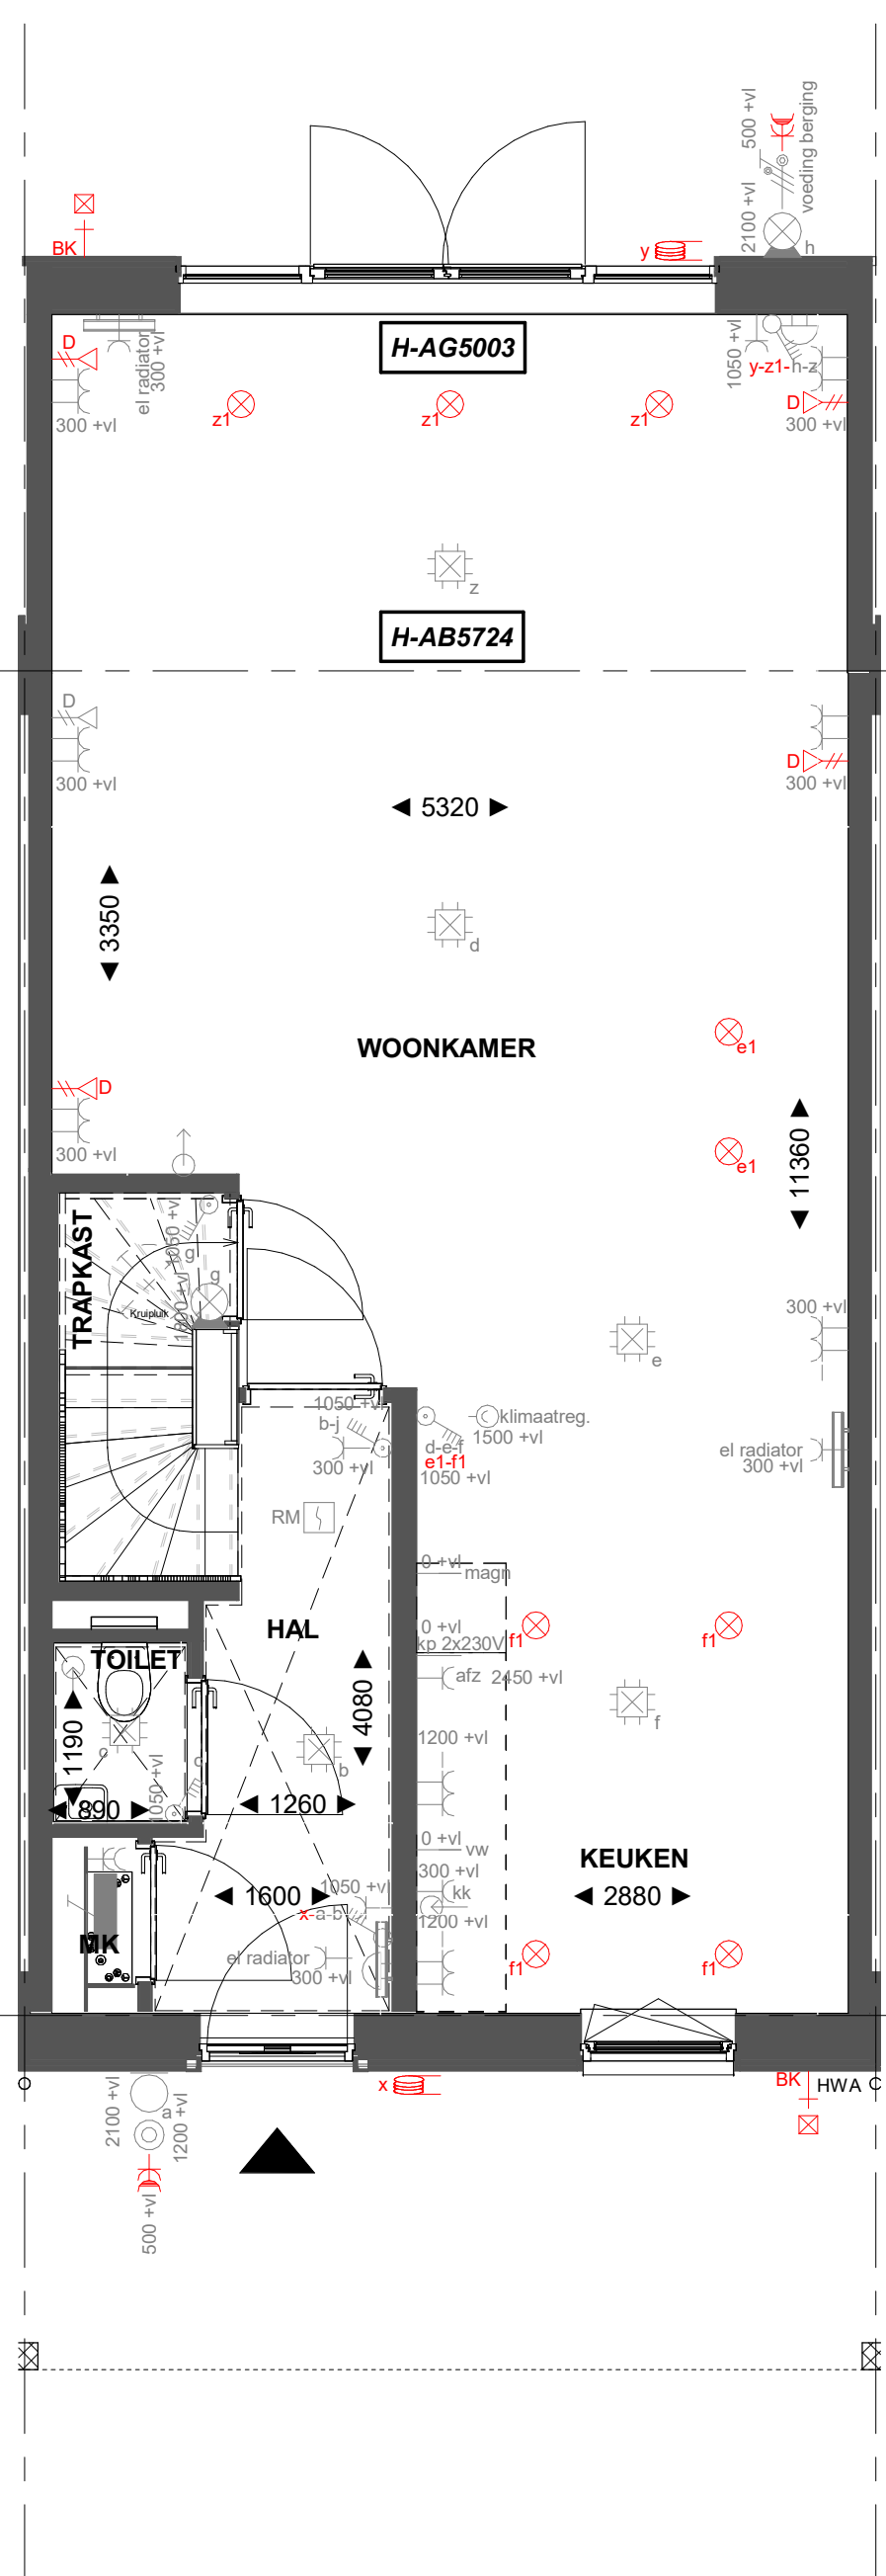

H-AB5724
H-AG5003


Aanbouw aan de achterzijde, over de volledige breedte lang 2400mm. Achtergevel voorzien van dubbele openslaande deuren en 2 zijlichten

Begane grond

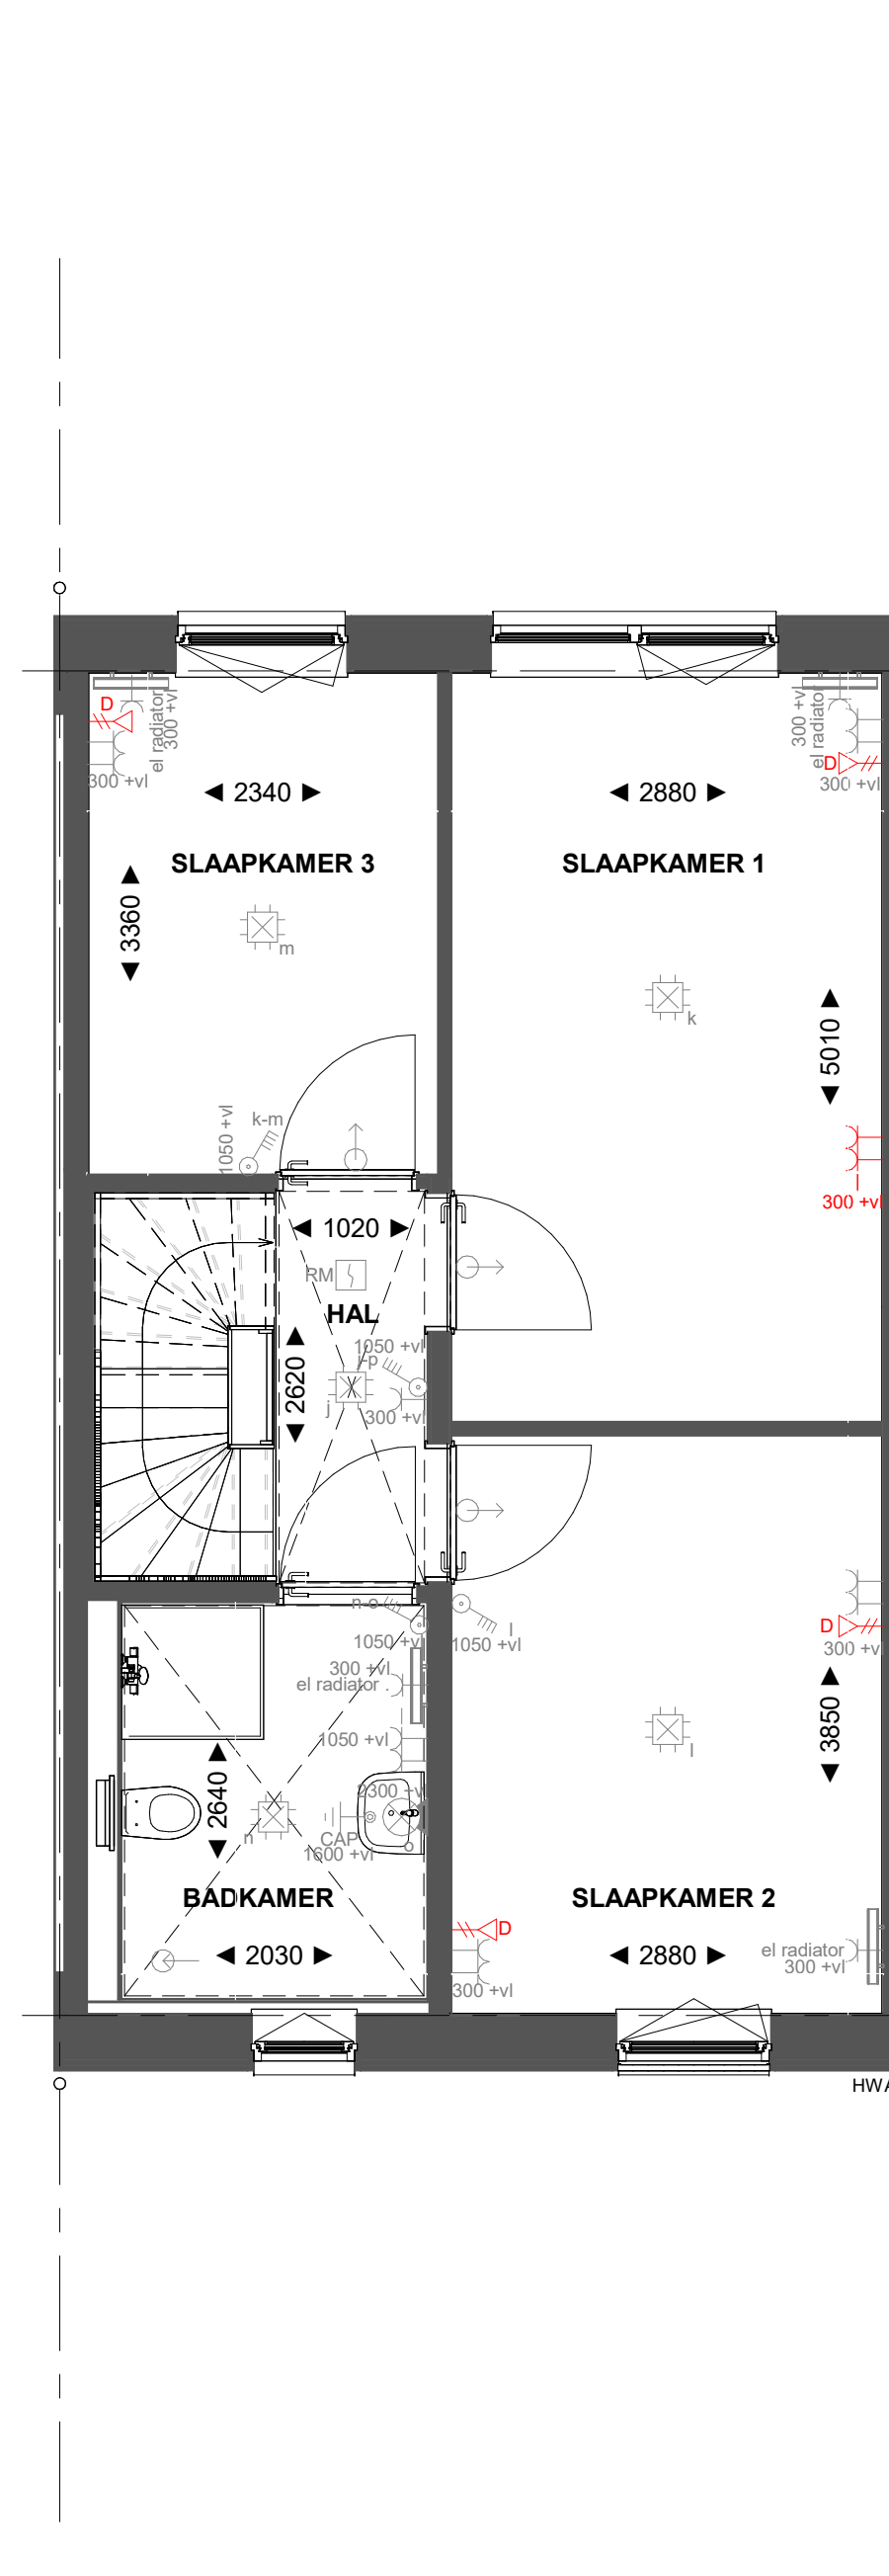

Basis


Eerste verdieping

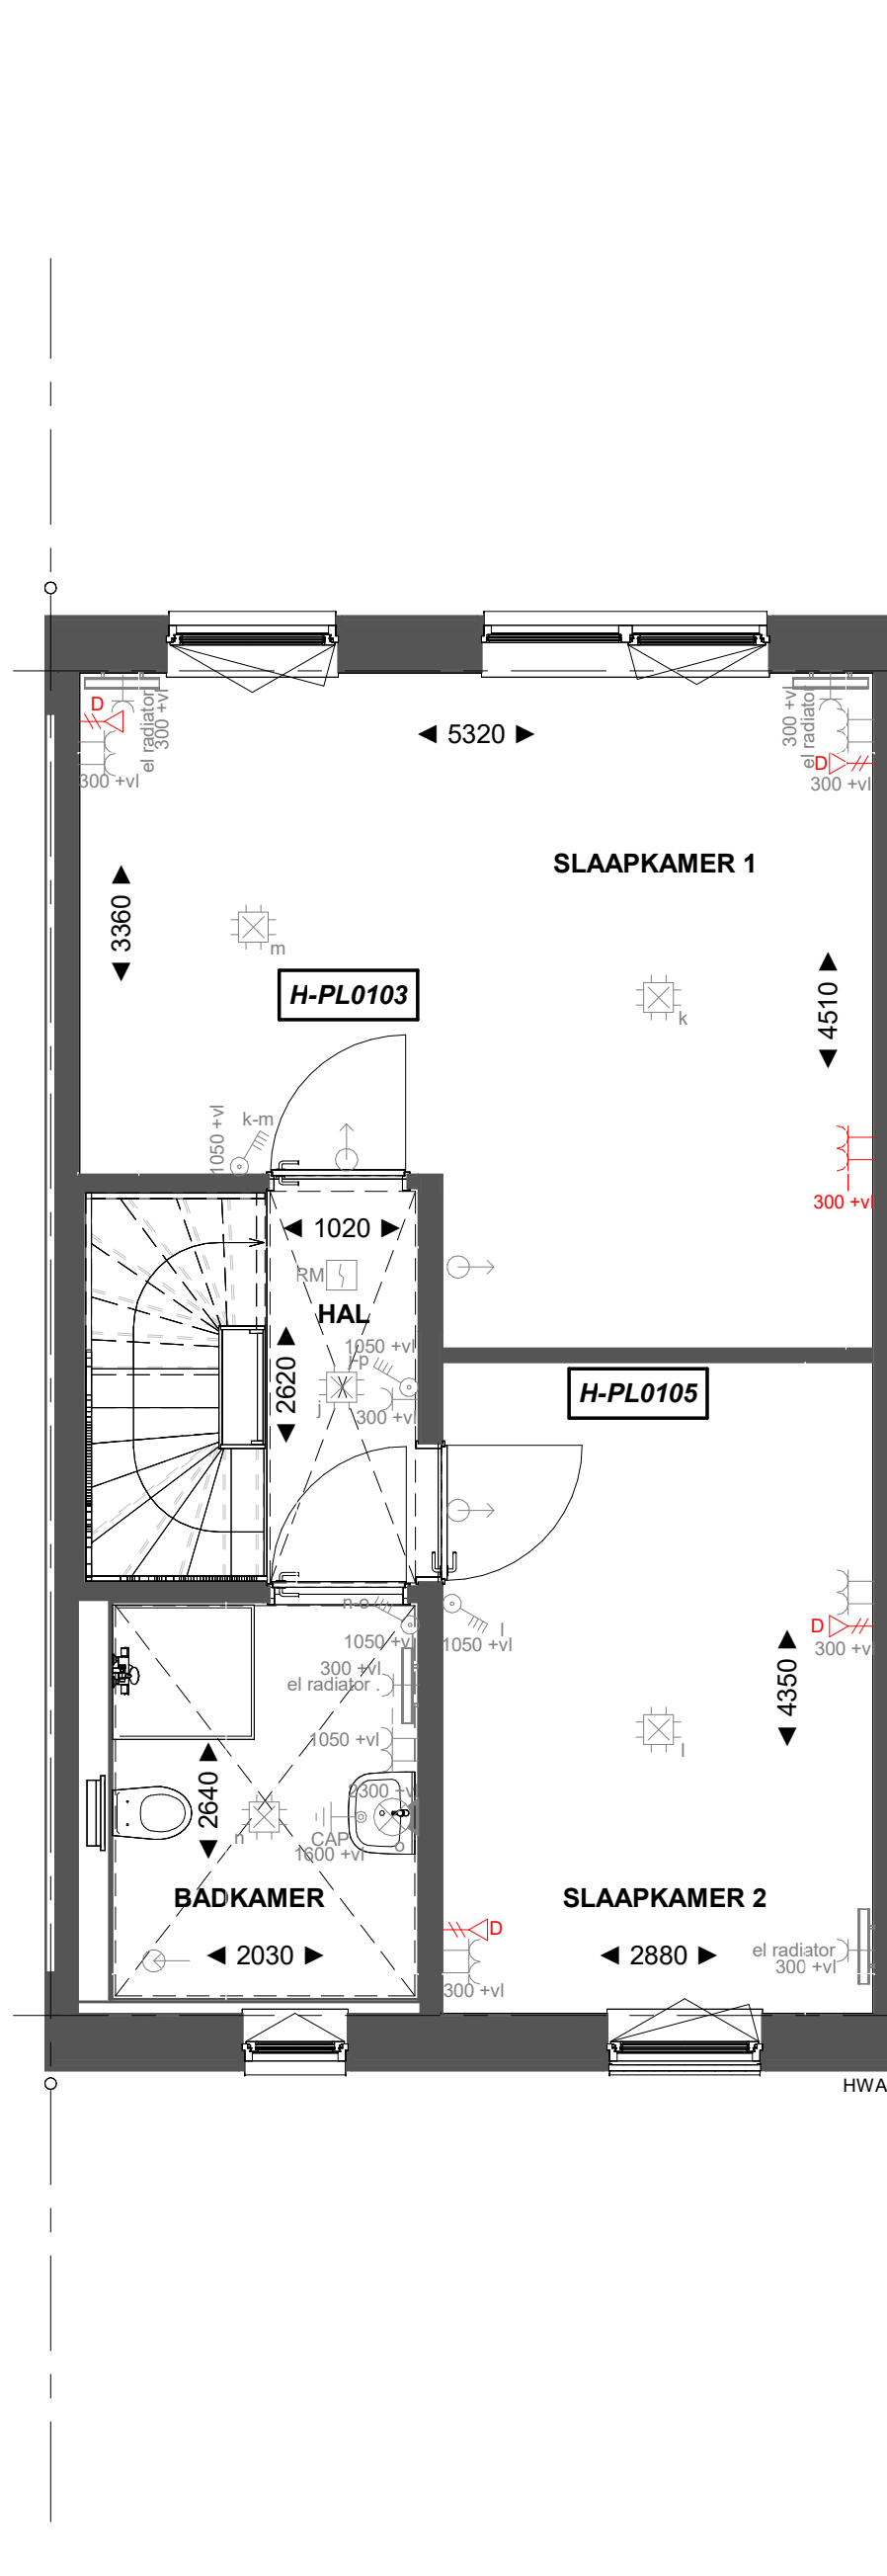

H-PL0103
H-PL0105


Samenvoegen van slaapkamer 1 en 3, deur slaapkamer 3 blijft gehandhaafd. Verplaatsen binnenwand circa 500mm

Eerste verdieping

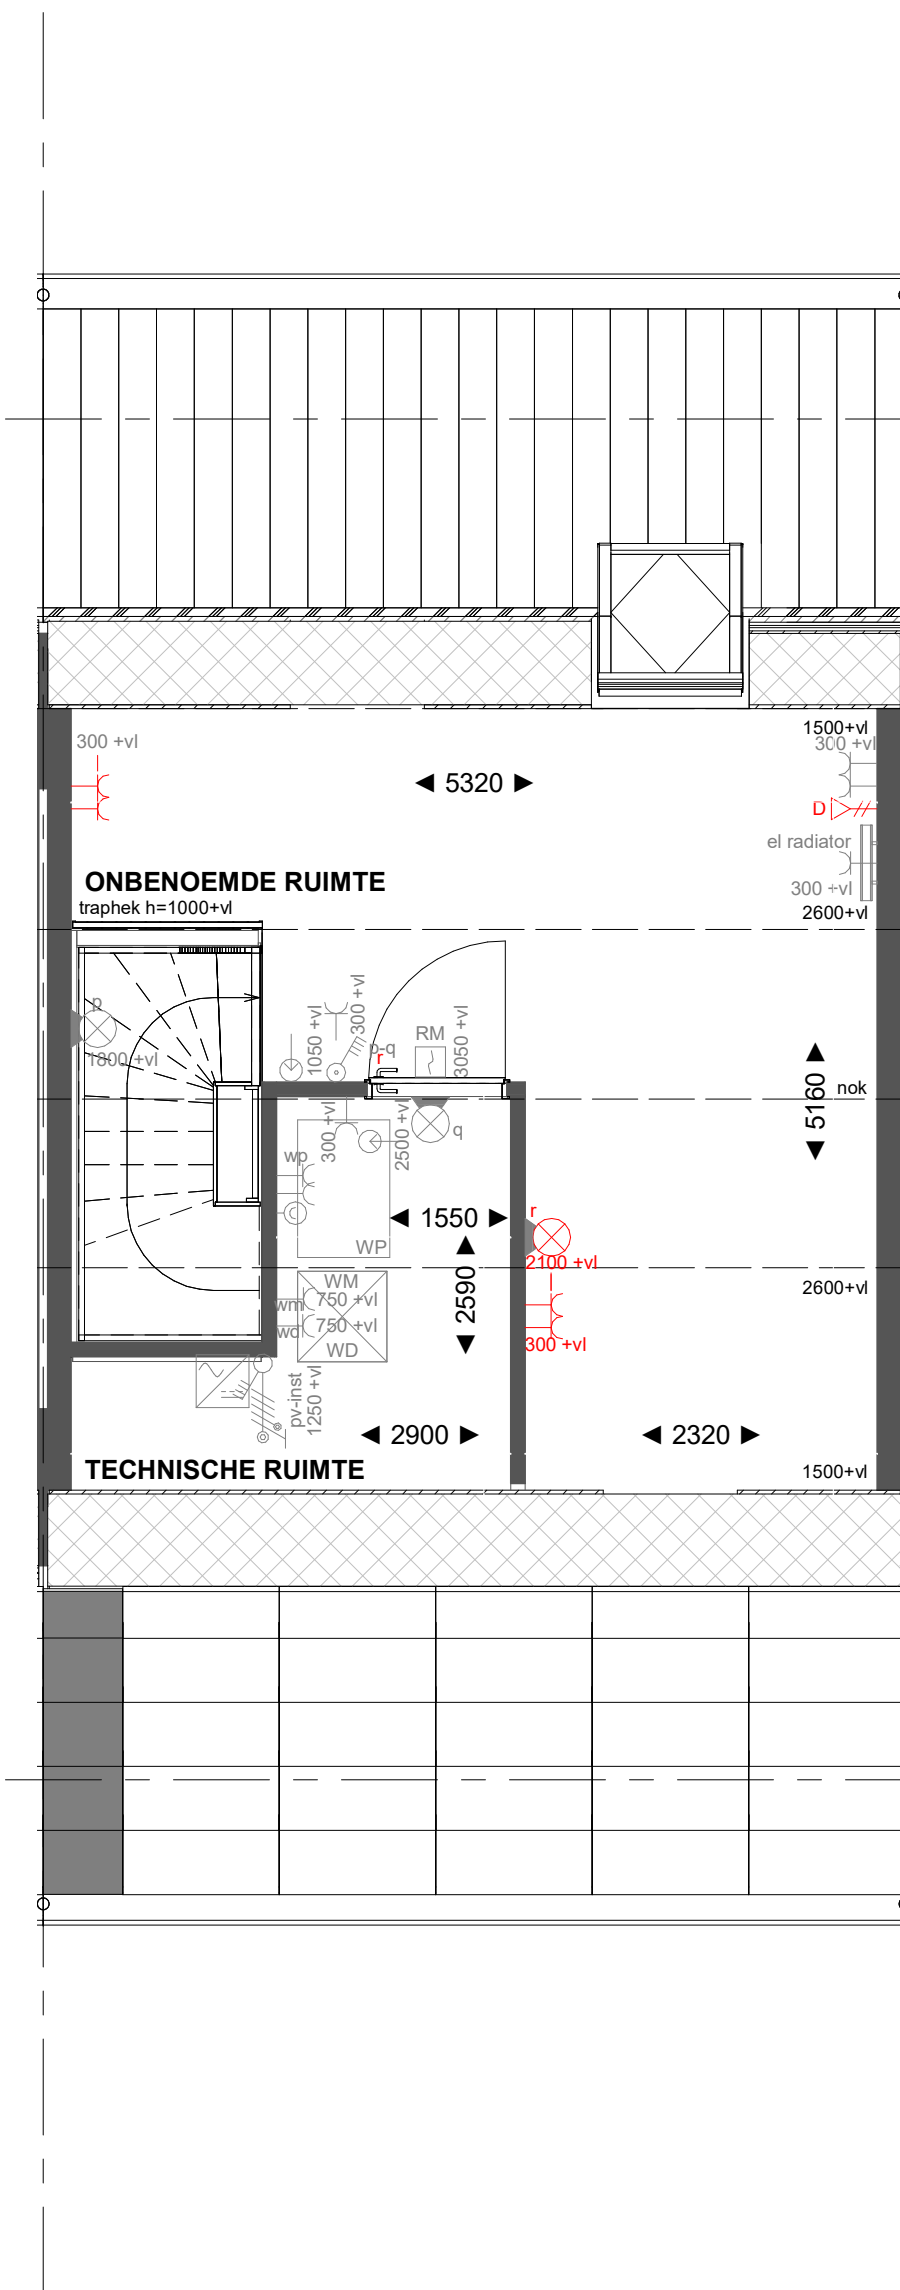

Basis


Tweede verdieping

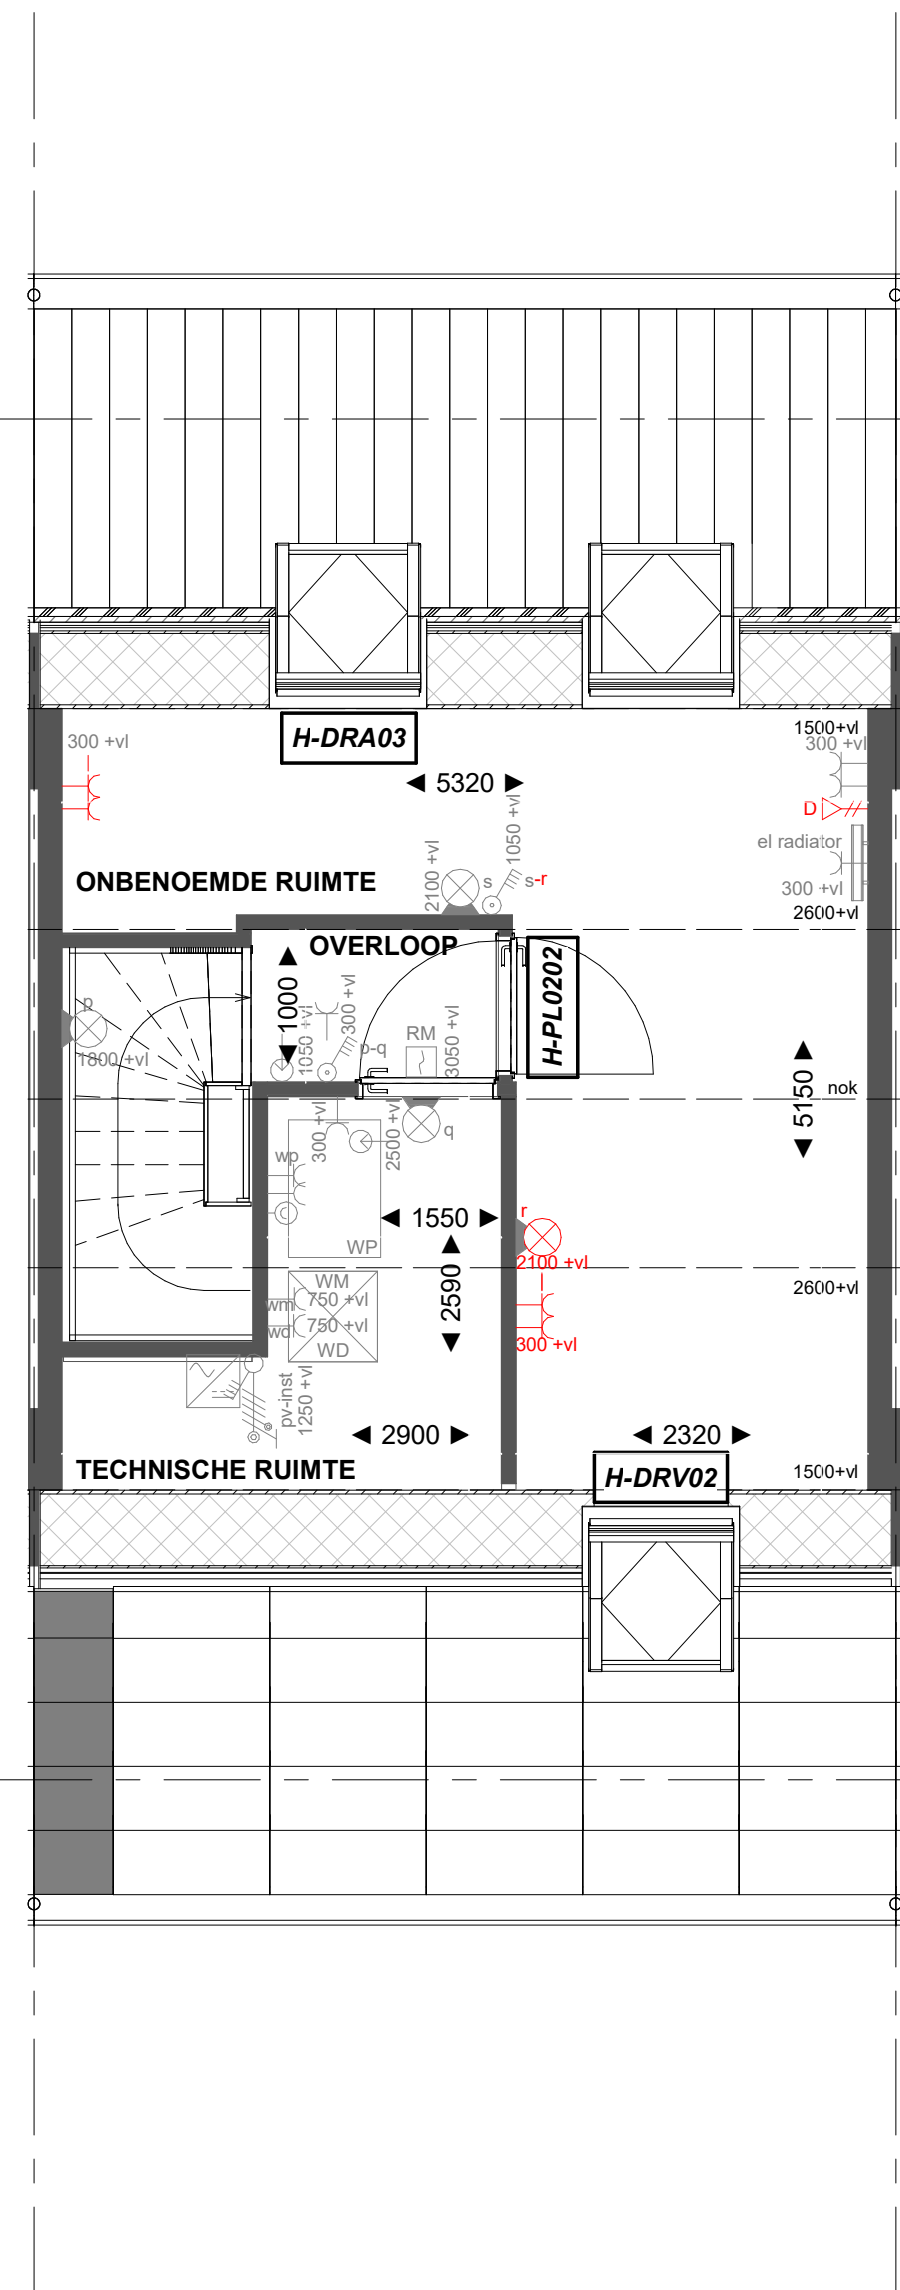

H-PL0202
H-DRV02
H-DRA03

Tweede verdieping met overloop. Dakraam voorgevel. Dakraam achtergevel.


Tweede verdieping

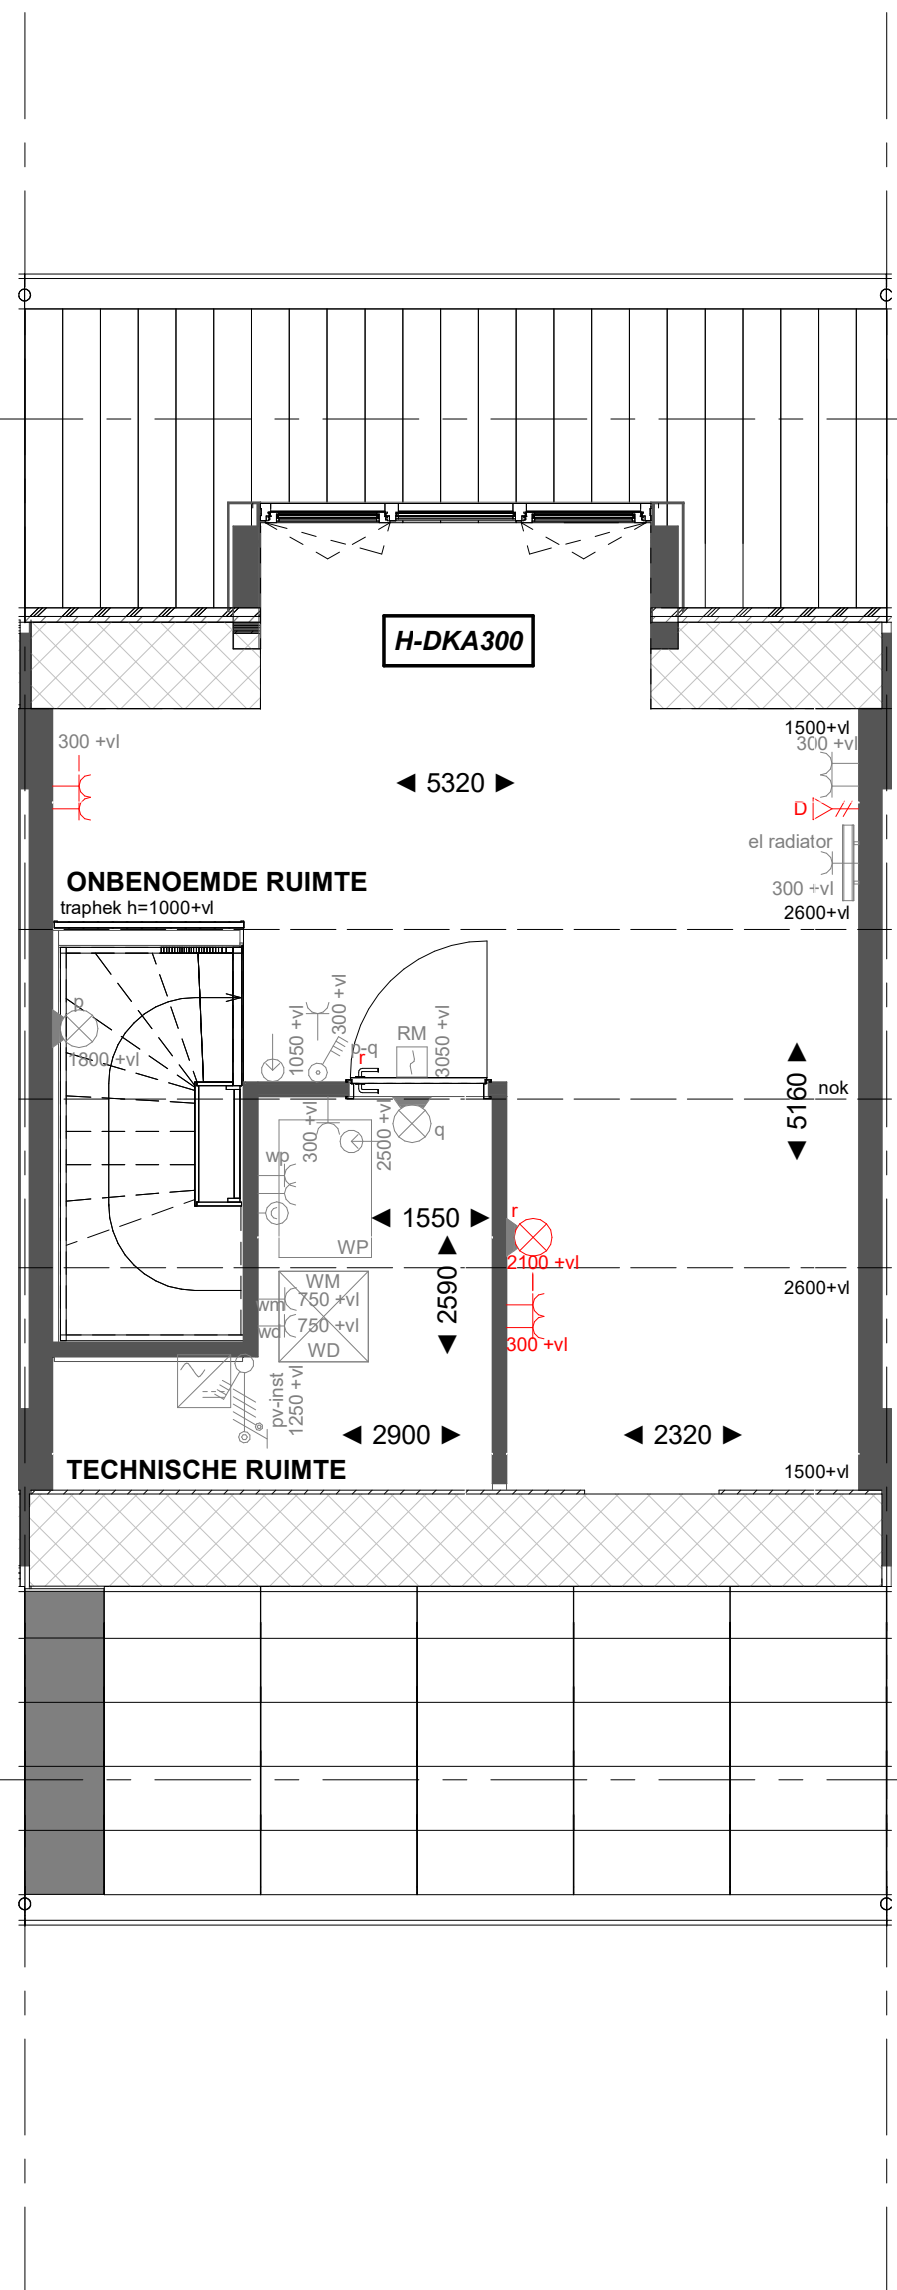

H-DKA300


Dakkapel achtergevel

Tweede verdieping

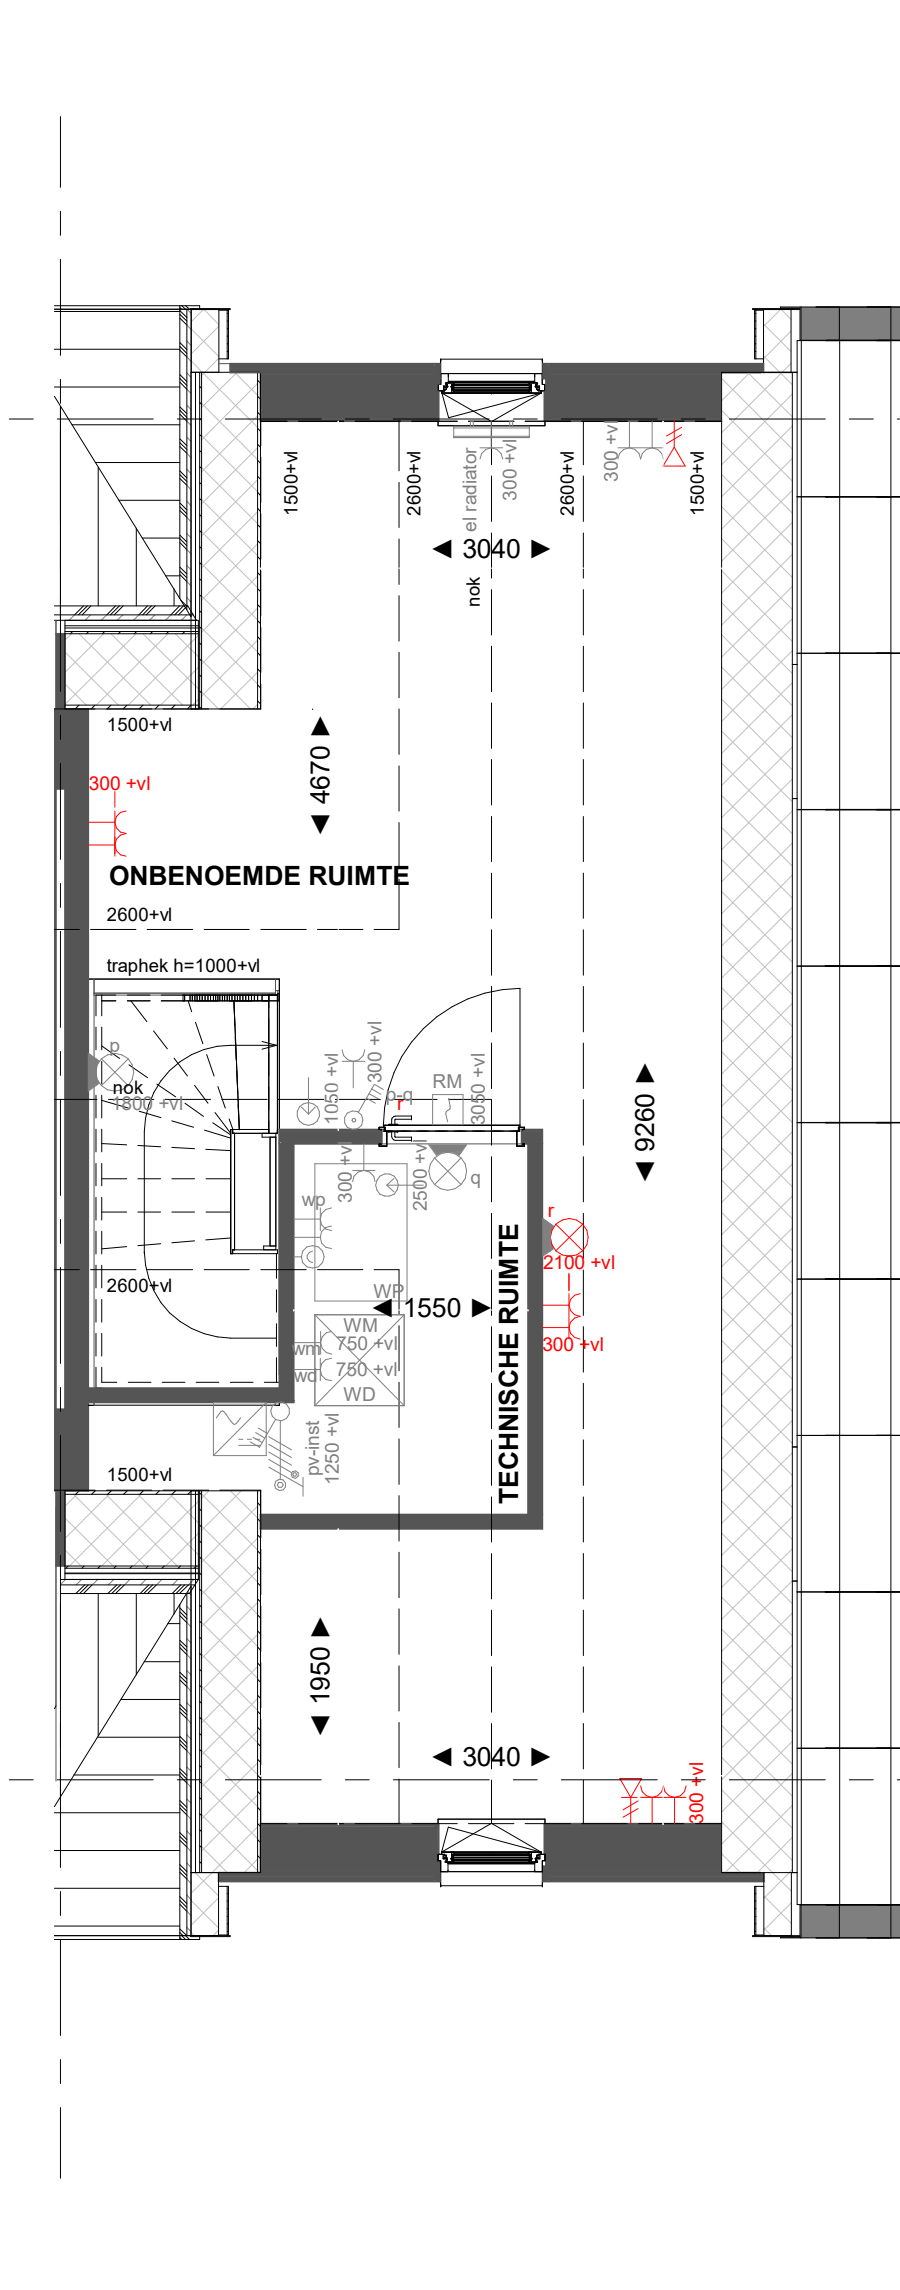

Basis

Tweede verdieping

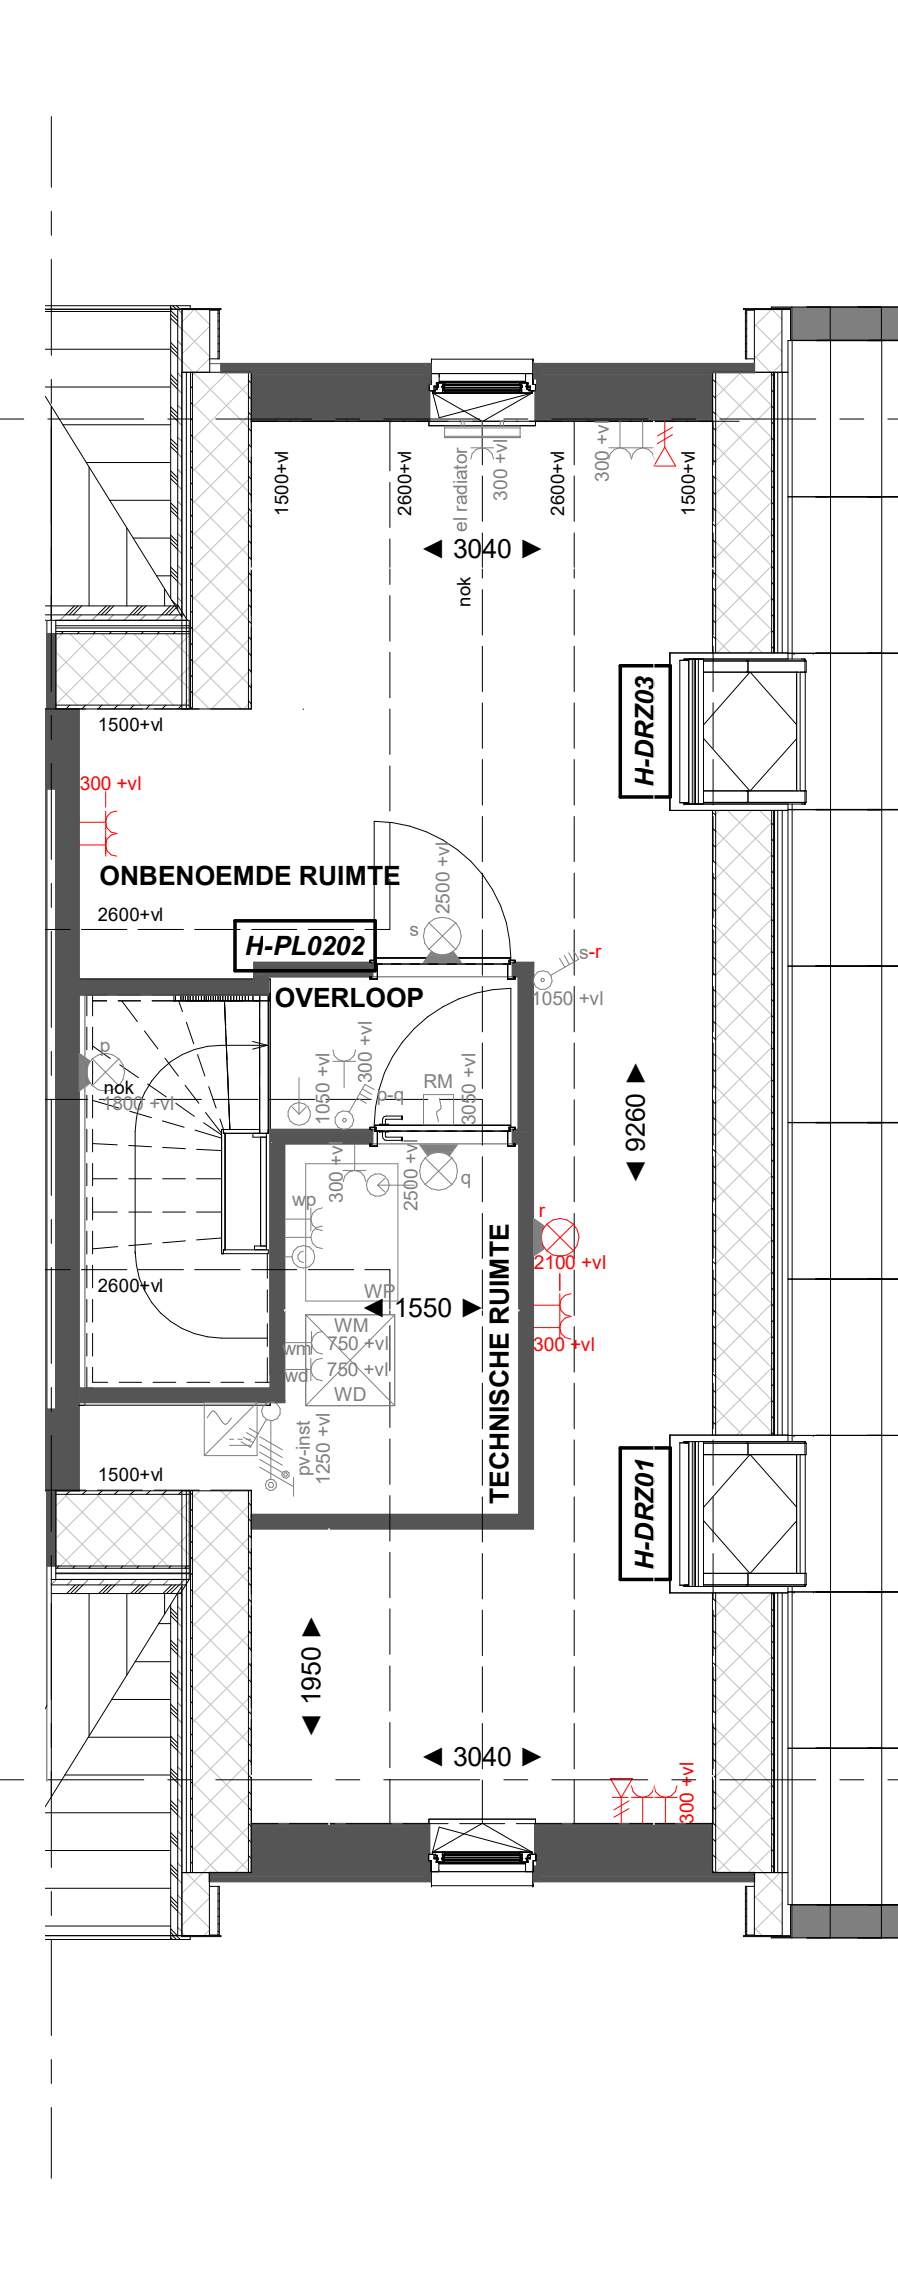

H-PL0202
H-DRZ01
H-DRZ03

Tweede verdieping met overloop. Dakraam zijgevel. Dakraam zijgevel.

Tweede verdieping



PROJECT
Borg & Buiten Fase 2 - 60 woningen Culemborg
OPDRACHTGEVER
Heijmans
FASE
Verkoop
OMSCHRIJVING
plattegronden 5700

GETEKEND DATUM | GEWIJZIGD DATUM | AFMETING SCHAAL | 22656
NER | 01-03-2024 | AD | 1:50

KO-Hxx-5.7