

binnenmaat t.b.v. keukenpositie  
glas tot vloer


- Deze tekening is alleen bedoeld om uw woonwensen inzichtelijk te maken.
- Aangegeven maten kunnen in de praktijk iets afwijken om technische redenen.
- De eventueel aangegeven maatvoering van de wanden is exclusief afwerking / aftimmering.
- Afwerking toilet en badkamer conform overzicht meer- en minderwerk.
- Het aantal en plaats van de hemelwater afvoeren is indicatief.
- Het aantal en plaats van de wtw ventielen is indicatief.

**heijmans**

Heijmans Woningbouw

Databankweg 28B 3821 AL Amersfoort  
T: +31 (0)33 450 24 00 F: +31 (0)33 455 32 09  
W: www.heijmans.nl  
E: kopersbegeleidingoost@heijmans.nl

project:		Culemborg - Parijsch		werk:	
		<b>Borg &amp; Buiten Fase 2C</b>		<b>G.106894</b>	
onderdeel:		Woonwusentekening Bouwnummer 18 Woningtype Zilver schoon		blad:	
				<b>BG</b>	
get. dd.:	17-09-2024	gew. dd.:		schaal:	1:50
handtekening koper 1:			handtekening koper 2:		

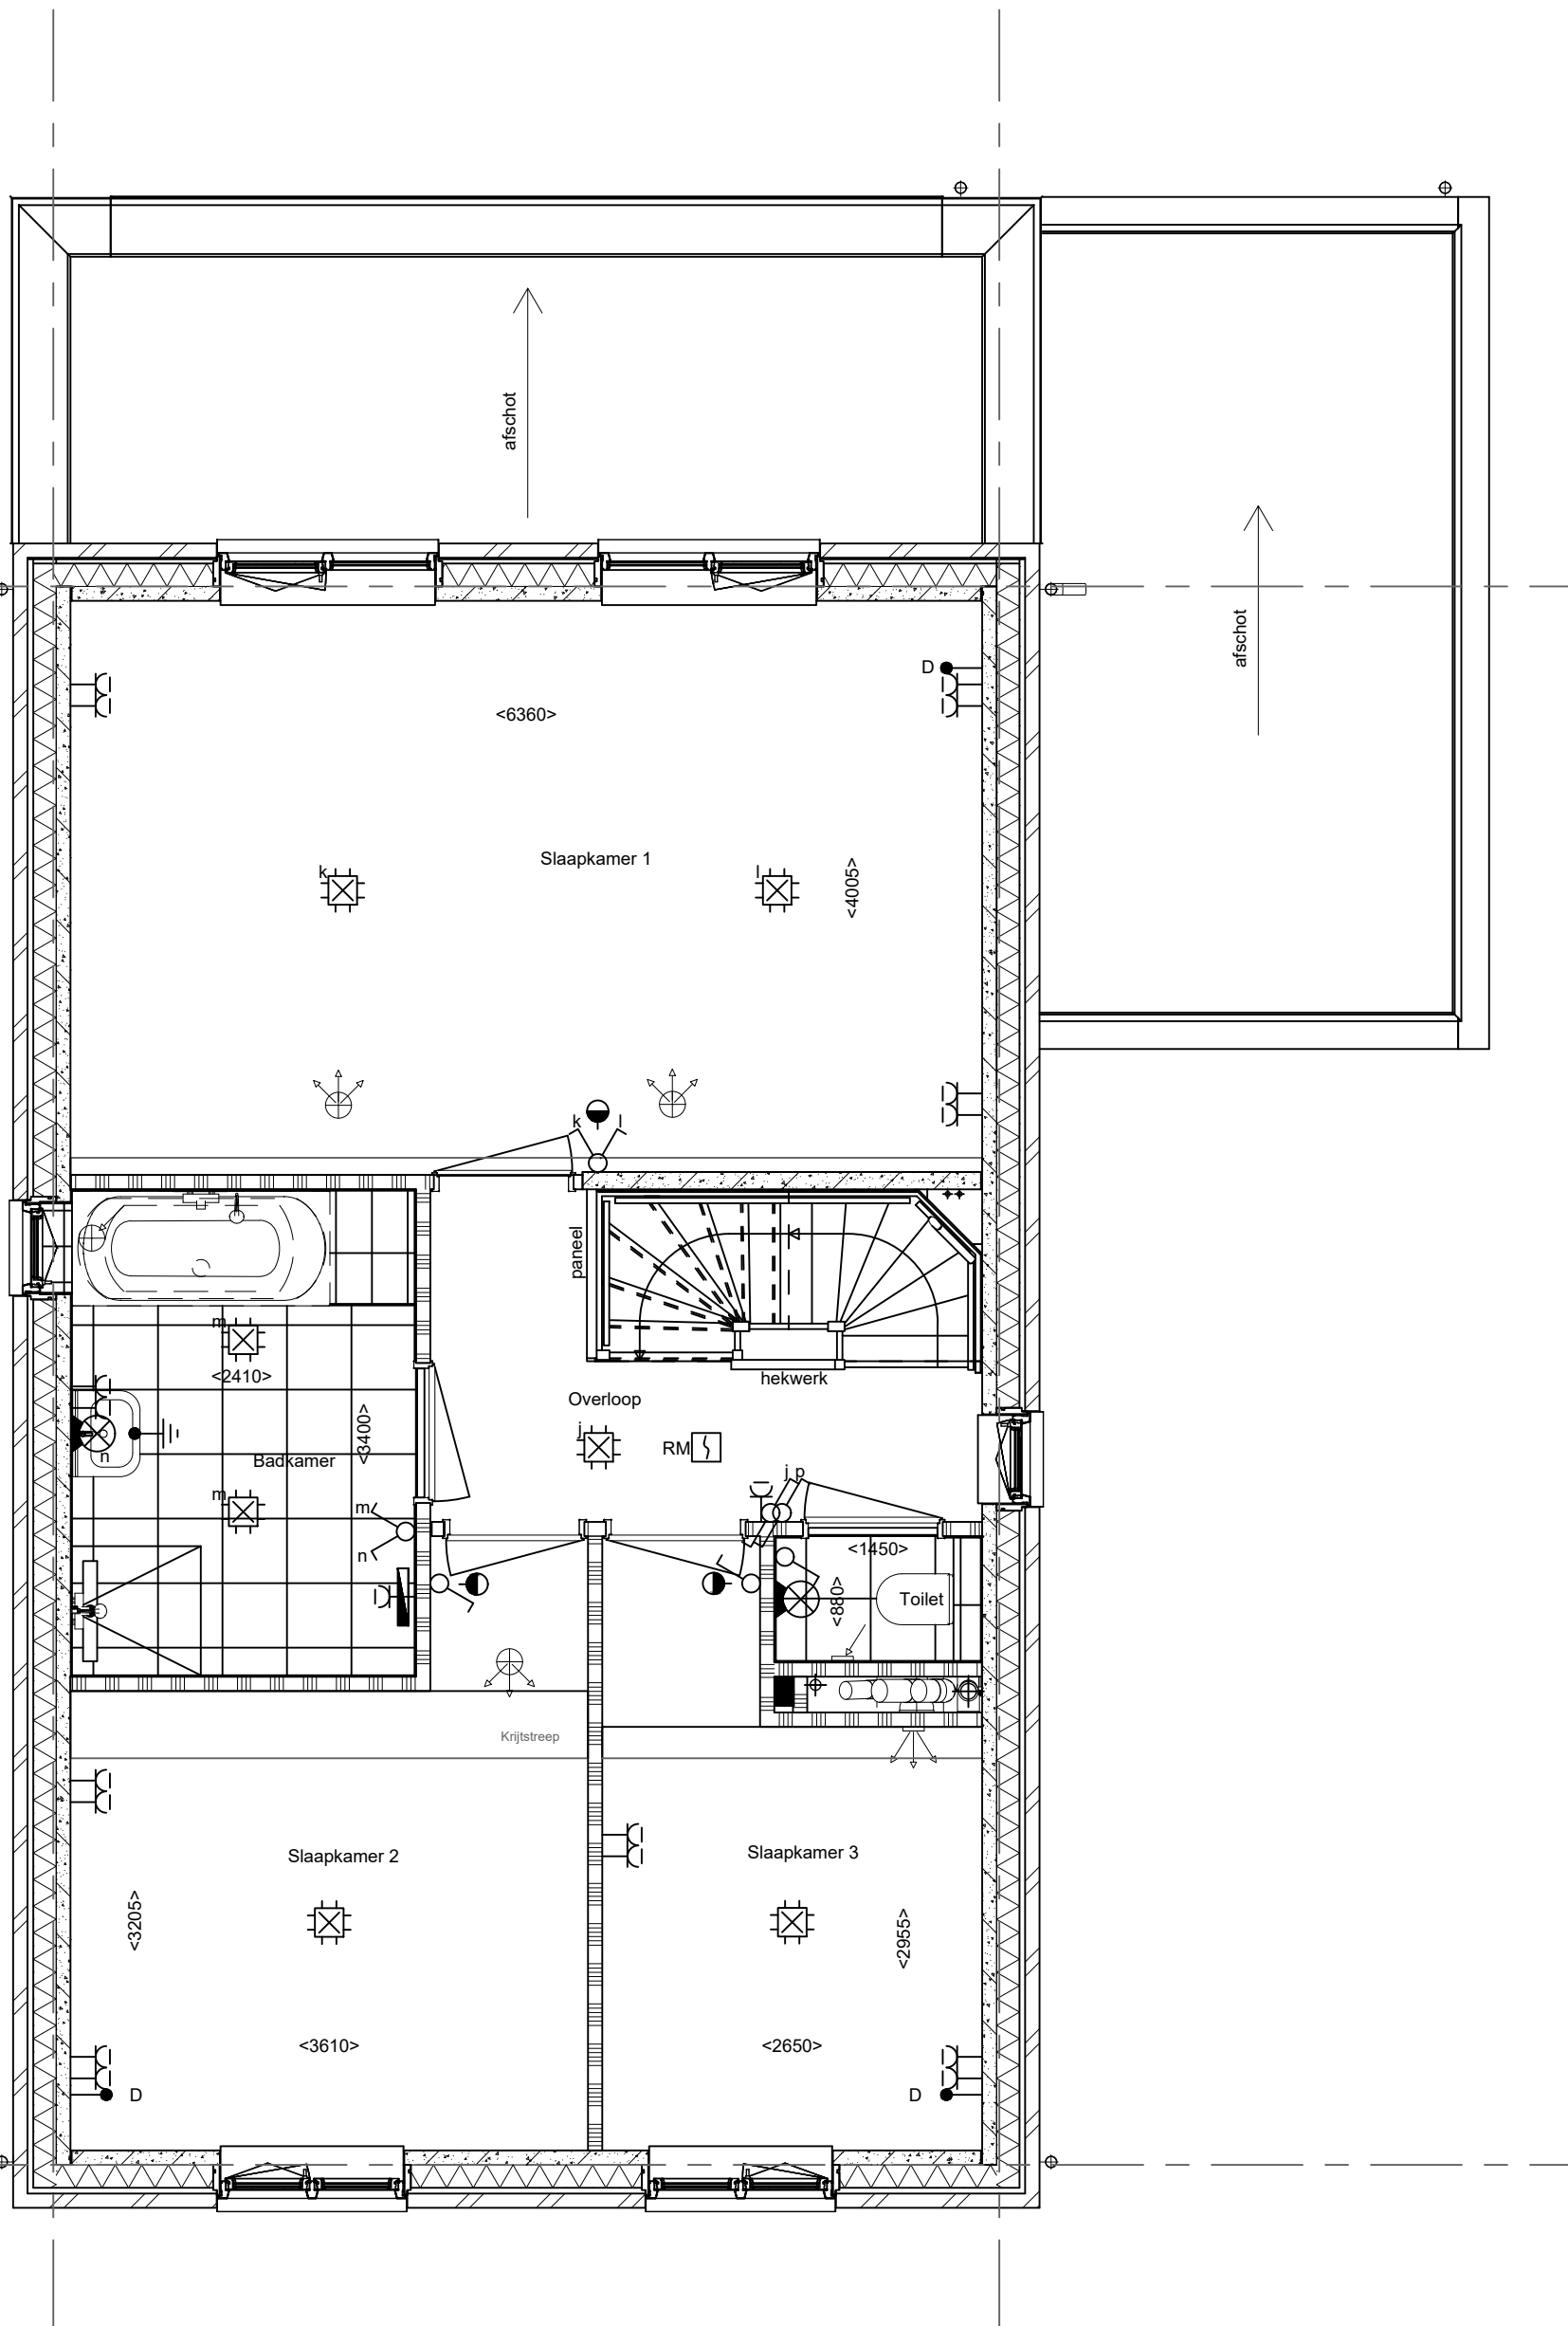


- Deze tekening is alleen bedoeld om uw woonwensen inzichtelijk te maken.
- Aangegeven maten kunnen in de praktijk iets afwijken om technische redenen.
- De eventueel aangegeven maatvoering van de wanden is exclusief afwerking / aftimmering.
- Afwerking toilet en badkamer conform overzicht meer- en minderwerk.
- Het aantal en plaats van de hemelwater afvoeren is indicatief.
- Het aantal en plaats van de wtw ventielen is indicatief.

**heijmans**

Heijmans Woningbouw  
 Databankweg 28B 3821 AL Amersfoort  
 T: +31 (0)33 450 24 00 F: +31 (0)33 455 32 09  
 W: www.heijmans.nl  
 E: kopersbegeleidingoost@heijmans.nl

project:		Culemborg - Parijsch		werk:	
		<b>Borg &amp; Buiten Fase 2C</b>		G.106894	
onderdeel:		Woonwusentekening Bouwnummer 18 Woningtype Zilverschoon		blad:	
				1eV	
get. dd.:	17-09-2024	gew. dd.:		schaal:	1:50
handtekening koper 1:			handtekening koper 2:		

Andere verdeling m.b.t. posities  
pv-panels i.v.m. optionele dakkapel  
en dakramen

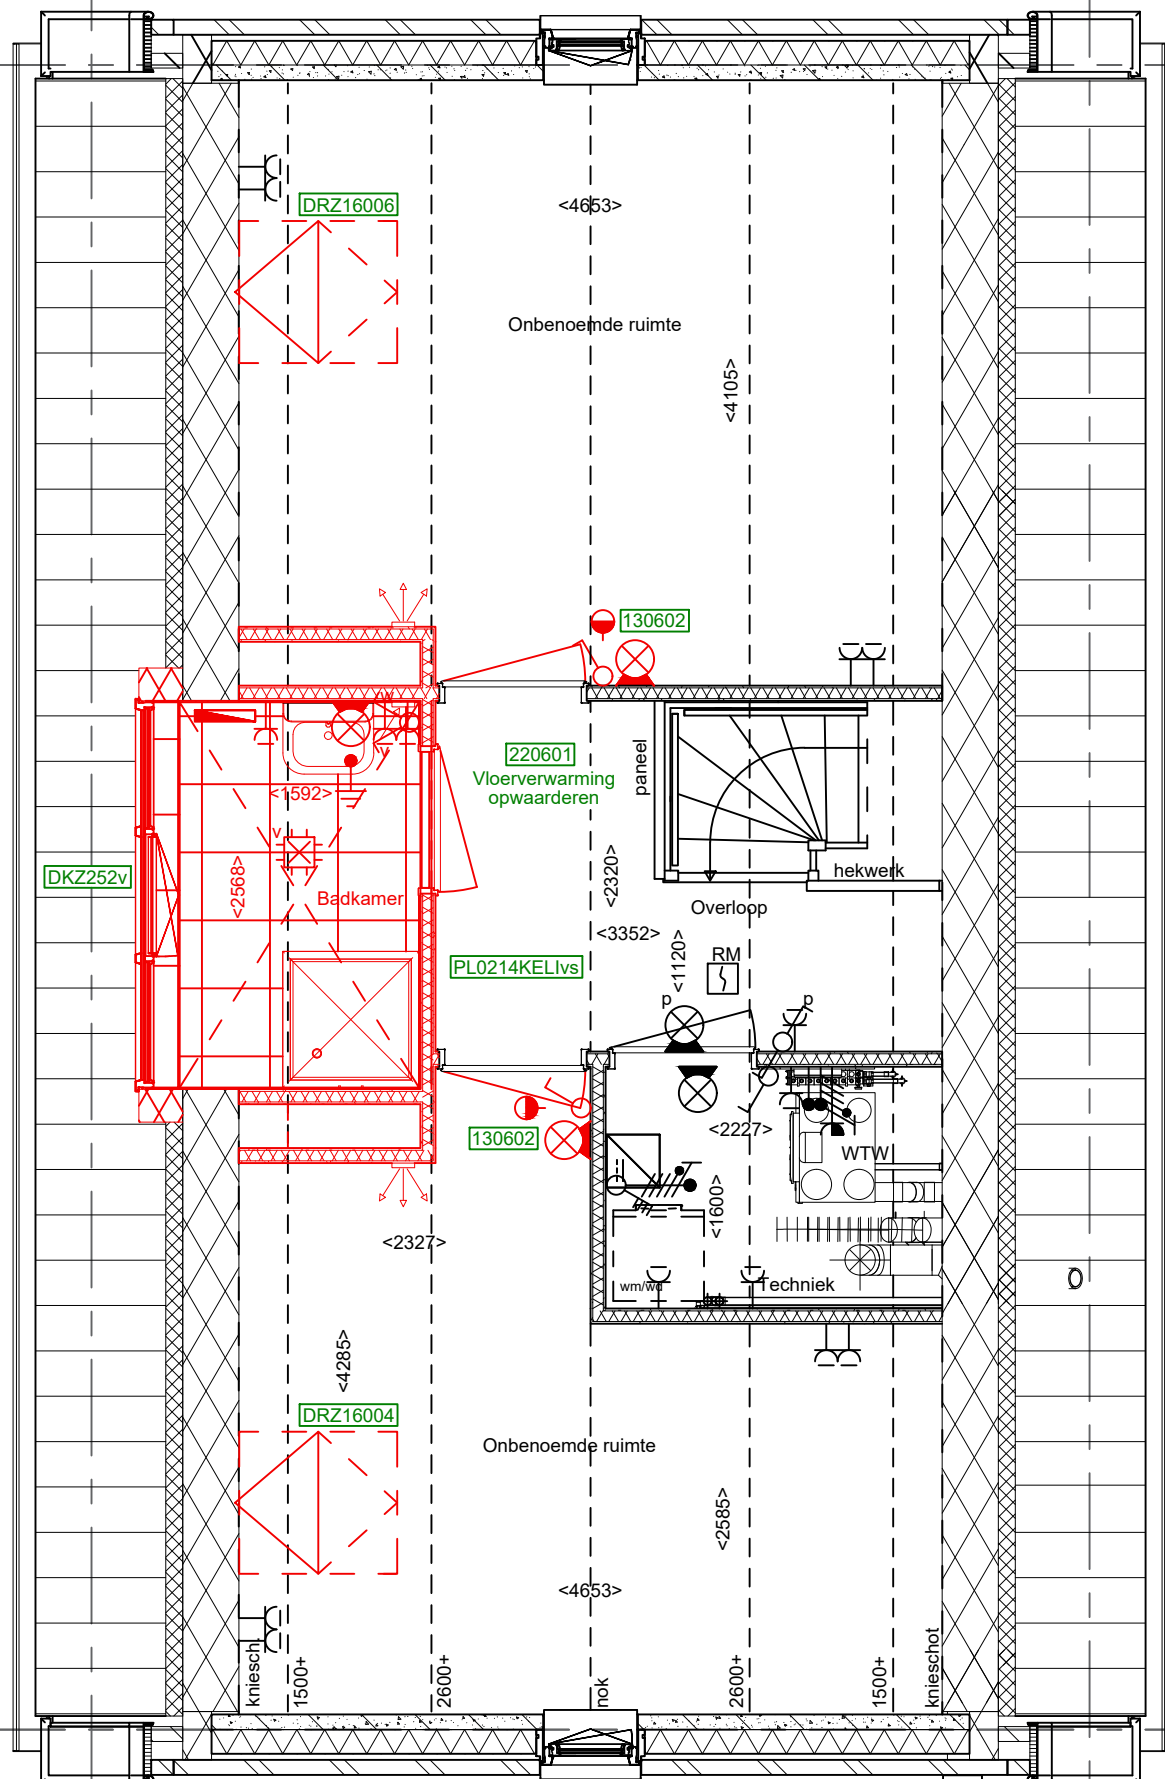

- Deze tekening is alleen bedoeld om uw woonwensen inzichtelijk te maken.
- Aangegeven maten kunnen in de praktijk iets afwijken om technische redenen.
- De eventueel aangegeven maatvoering van de wanden is exclusief afwerking / aftimmering.
- Afwerking toilet en badkamer conform overzicht meer- en minderwerk.
- Het aantal en plaats van de hemelwater afvoeren is indicatief.
- Het aantal en plaats van de wtw ventielen is indicatief.

		<b>Heijmans Woningbouw</b> Databankweg 28B 3821 AL Amersfoort T: +31 (0)33 450 24 00 F: +31 (0)33 455 32 09 W: www.heijmans.nl E: kopersbegeleidingsoost@heijmans.nl	
project:		Culemborg - Parijsch	werk: <b>G.106894</b>
onderdeel:		<b>Borg &amp; Buiten Fase 2C</b> Woonwusentekening Bouwnummer 18 Woningtype Zilverschoon	blad: <b>2eV</b>
get. dd.:	17-09-2024	gew. dd.:	schaal: 1:50
handtekening koper 1:		handtekening koper 2:	