


- Deze tekening is alleen bedoeld om uw woonwensen inzichtelijk te maken.
- Aangegeven maten kunnen in de praktijk iets afwijken om technische redenen.
- De eventueel aangegeven maatvoering van de wanden is exclusief afwerking / aftimmering.
- Afwerking toilet en badkamer conform overzicht meer- en minderwerk.
- Het aantal en plaats van de hemelwater afvoeren is indicatief.
- Het aantal en plaats van de wtw ventielen is indicatief.

**heijmans**

Heijmans Woningbouw  
 Databankweg 28B 3821 AL Amersfoort  
 T: +31 (0)33 450 24 00 F: +31 (0)33 455 32 09  
 W: www.heijmans.nl  
 E: kopersbegeleidingoost@heijmans.nl

project:	Culemborg - Parijsch			werk:	G.106894
onderdeel:	Woonwensentekening Bouwnummer 09 Woningtype Vedergras			blad:	1eV
get. dd.:	16-09-2024	gew. dd.:	23-09-2024	27-09-2024	schaal: 1:50
handtekening koper 1:			handtekening koper 2:		

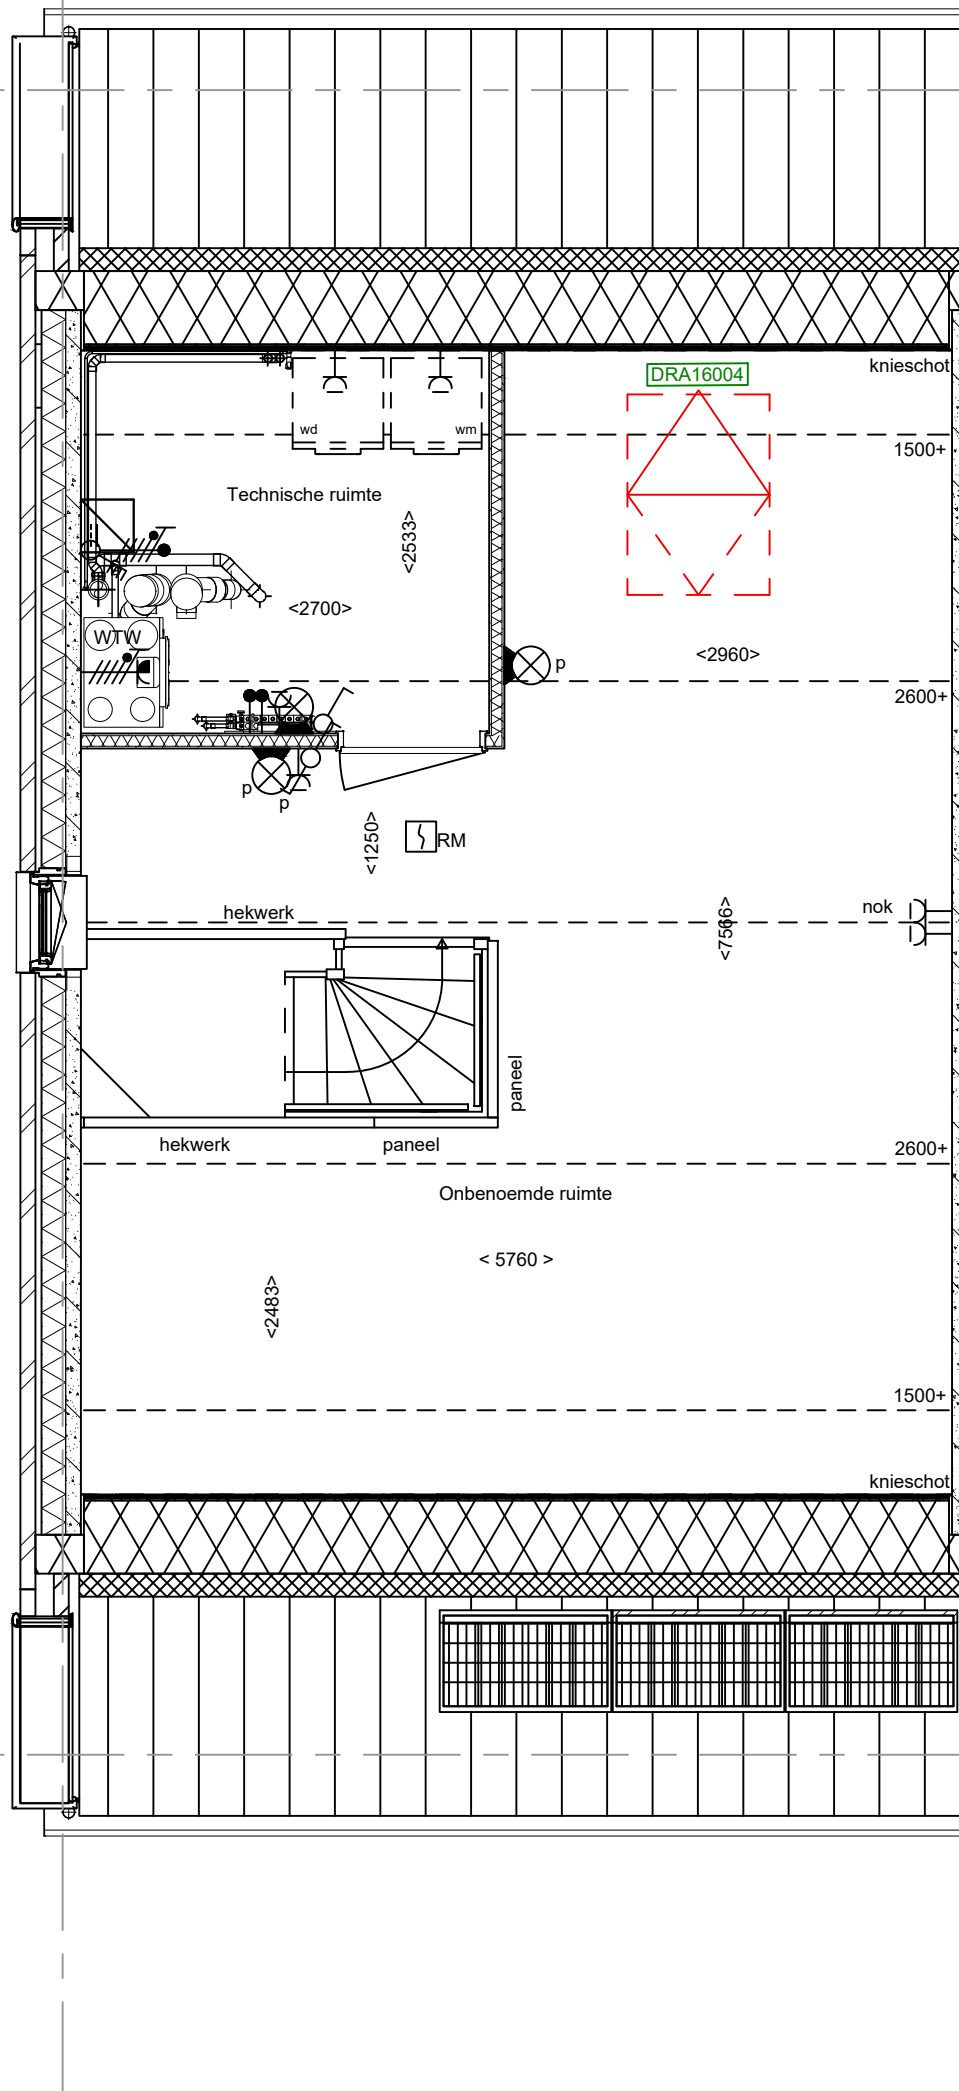

- Deze tekening is alleen bedoeld om uw woonwensen inzichtelijk te maken.
- Aangegeven maten kunnen in de praktijk iets afwijken om technische redenen.
- De eventueel aangegeven maatvoering van de wanden is exclusief afwerking / aftimmering.
- Afwerking toilet en badkamer conform overzicht meer- en minderwerk.
- Het aantal en plaats van de hemelwater afvoeren is indicatief.
- Het aantal en plaats van de wtw ventielen is indicatief.

		<b>Heijmans Woningbouw</b> Databankweg 28B 3821 AL Amersfoort T: +31 (0)33 450 24 00 F: +31 (0)33 455 32 09 W: www.heijmans.nl E: kopersbegeleidingoost@heijmans.nl			
project:		Culemborg - Parijsch		werk:	G.106894
onderdeel:		Woonwensentekening Bouwnummer 09 Woningtype Vedergras		blad:	2eV
get. dd.:	16-09-2024	gew. dd.:	23-09-2024	27-09-2024	schaal: 1:50
handtekening koper 1:			handtekening koper 2:		