




TWEEKAPPER
BOSBIES

TWEEKAPPER BOSBIES



- 9 twee-onder-één-kapwoningen type Bosbies
- Bouwnummers: 2, 3, 6 t/m 9 en 11 t/m 13
- Tuinen gelegen op het zuiden
- Woonoppervlakte van circa 161 m²
- Kaveloppervlakte vanaf circa 350 m²
- 6 meter breed
- 3 slaapkamers en ruime zolderverdieping
- Langskap

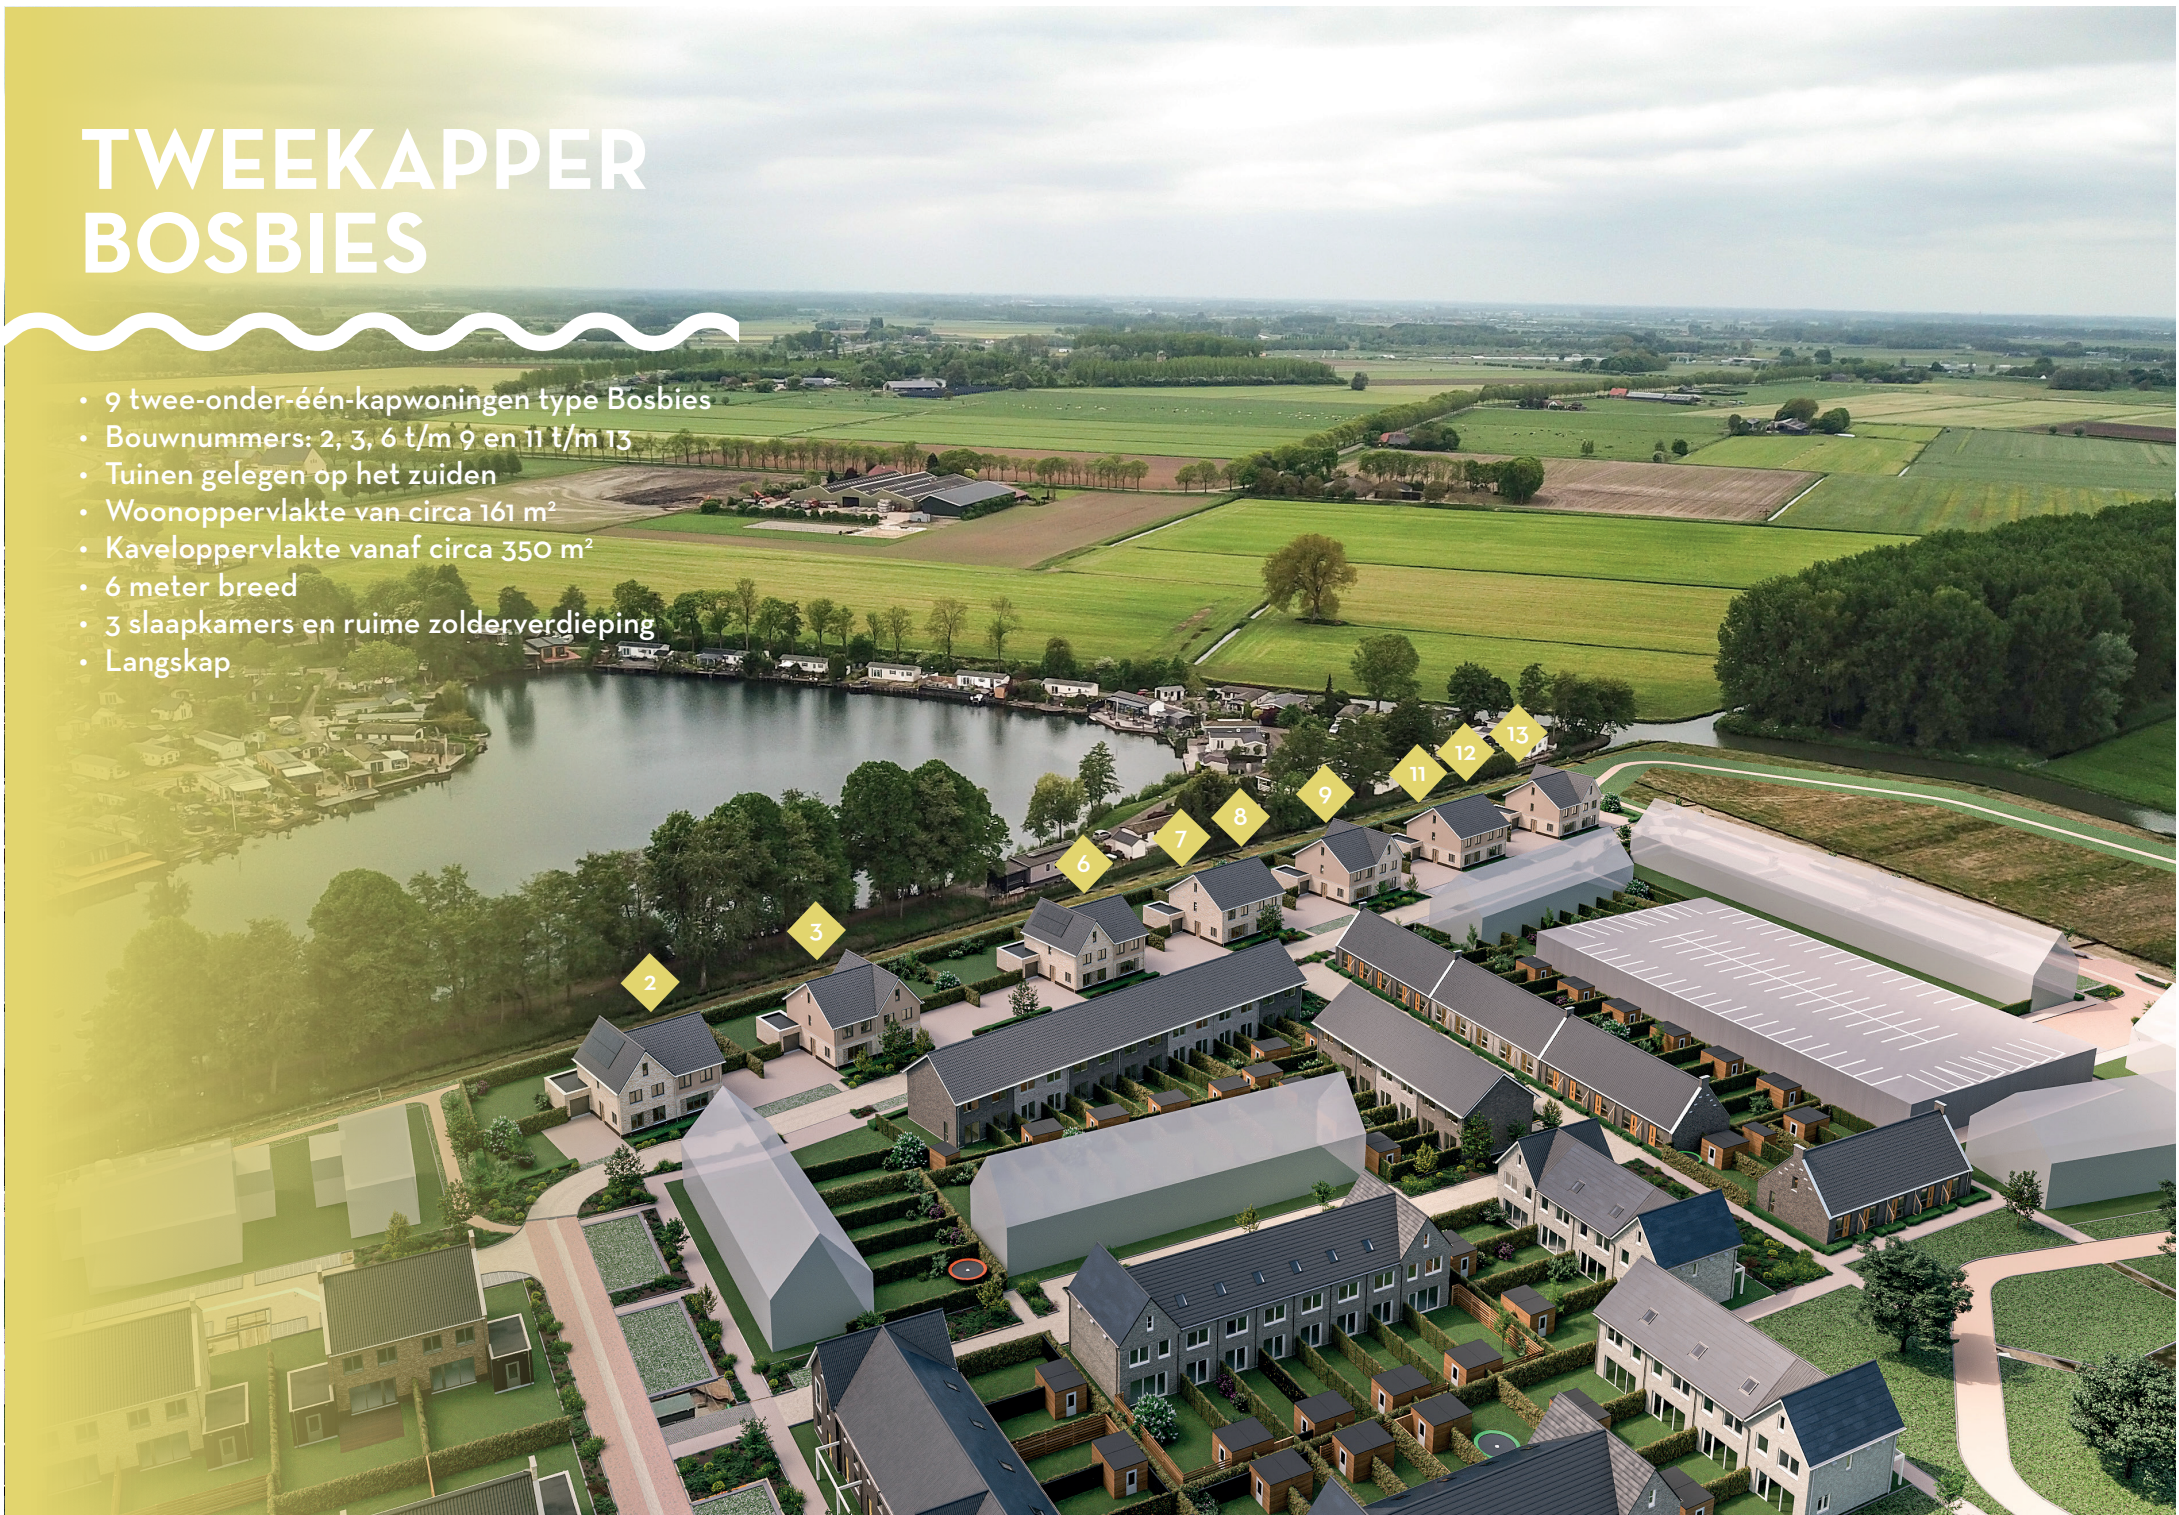

BEGANE GROND

EERSTE VERDIEPING

TWEEDE VERDIEPING

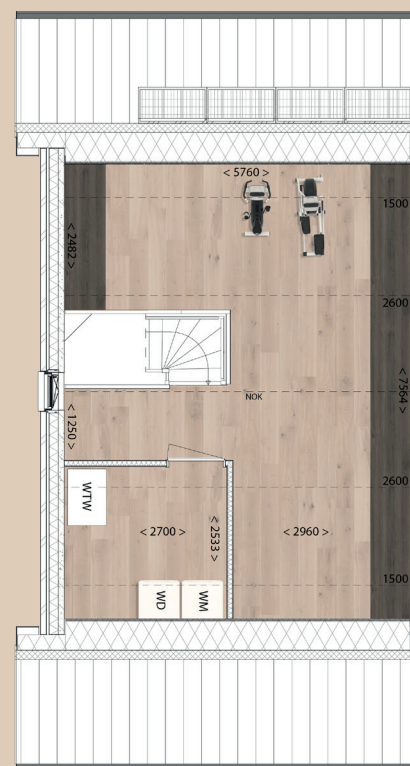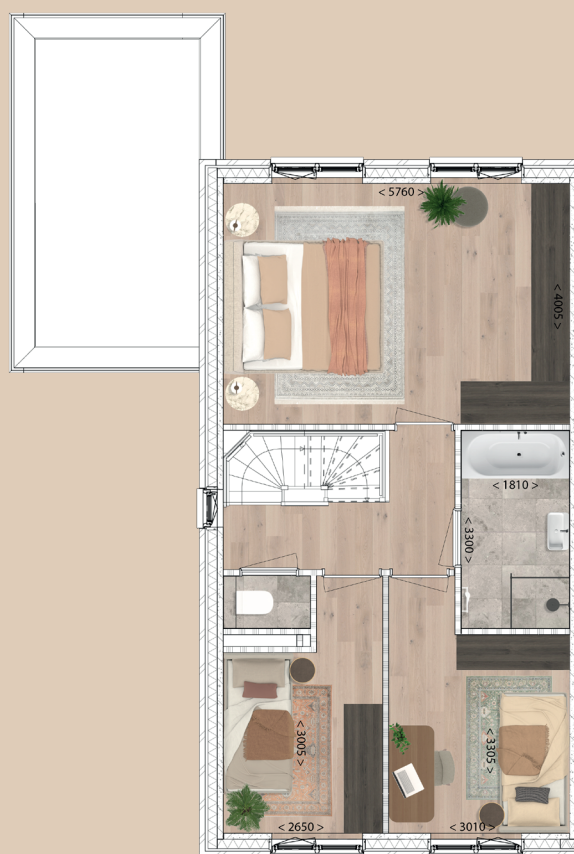

Getoond zijn bouwnummers 3, 7, 8, 9 en 13.
Bouwnummers 2, 6 en 12 zijn gespiegeld.
Bouwnummer 11 is zoals getoond en heeft alleen andere pui in de voorgevel.