



bouwnr. 1/5

bouwnr. 2/6

voorgevel
1 : 50



bouwnr. 2/6


rechterzijgevel
1 : 50



bouwnr. 2/6


bouwnr. 1/5

achtergevel
1 : 50

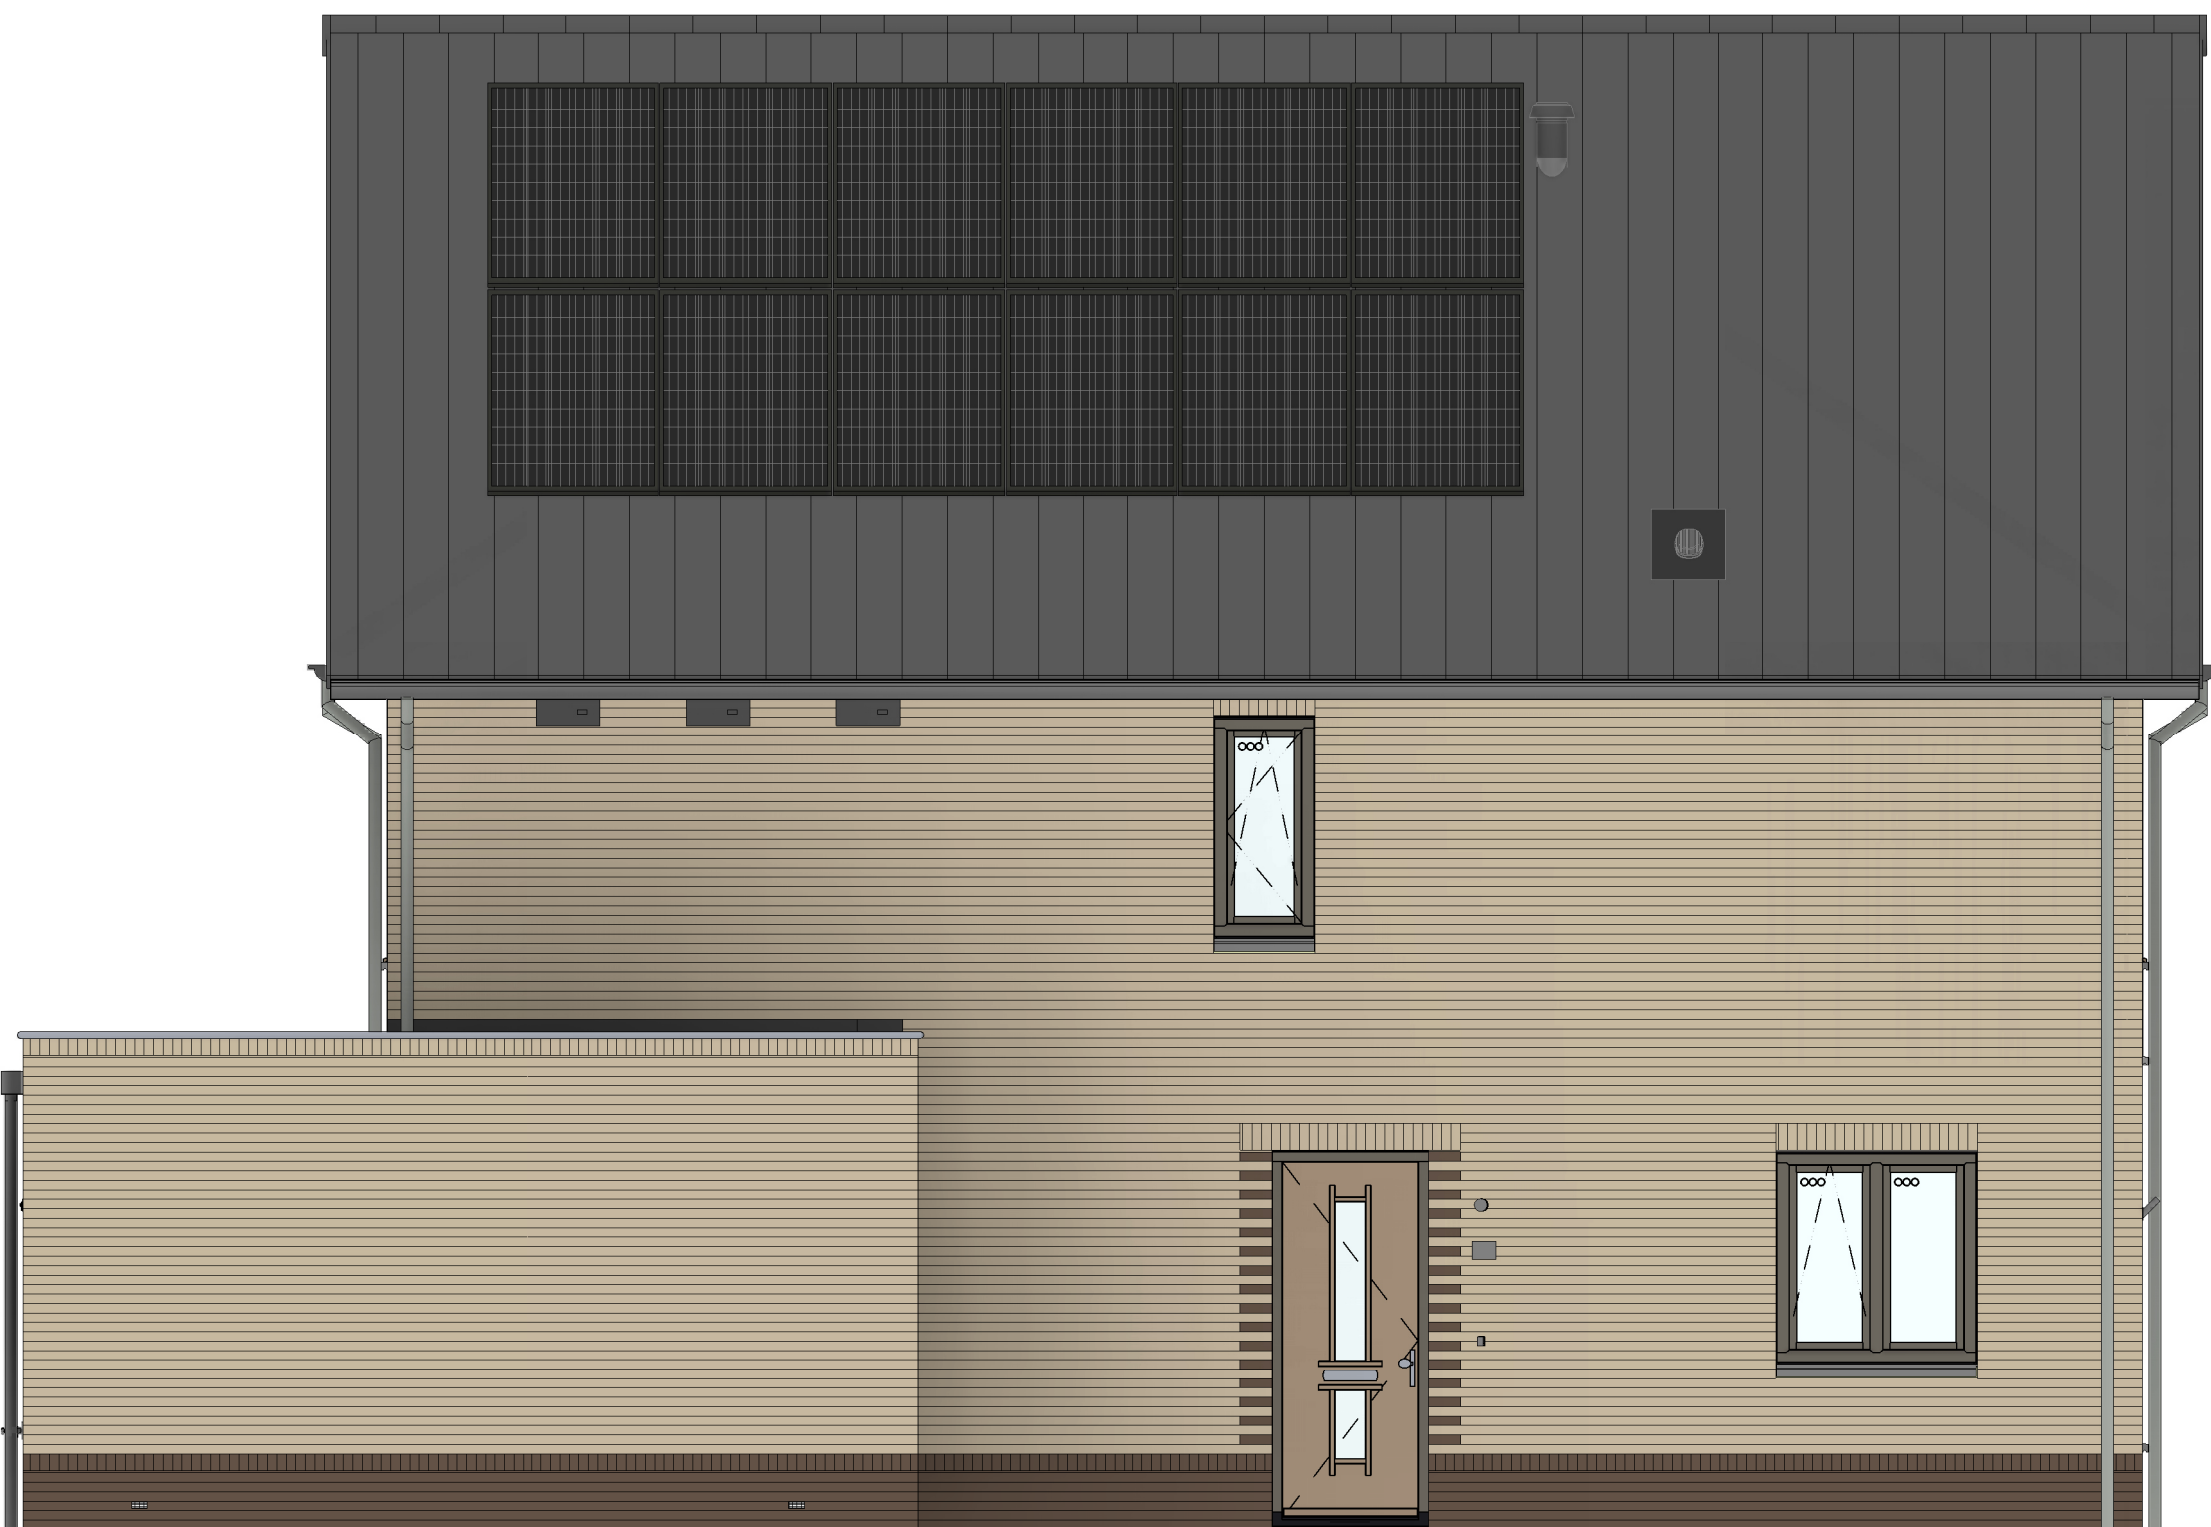

bouwnr. 1/5

linkerzijgevel
1 : 50

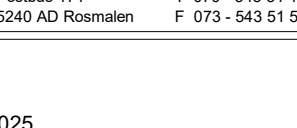Wijziging nr.		Wijziging datum	Wijziging omschrijving	
Projectnaam:		Borg en Buiten Fase 3A		 Woningbouw
Projectlocatie:		Culemborg		
Projectnr.:		G: 107511 / VB24-07500-41		
Opdrachtgever:		Heijmans Vastgoed BV		 Woningbouw
Architect:		Bouwman Swinkels Architecten		
Projectfase:		Verkooptekening		
Onderwerp:		Gevels		VK-3.010-C-E
		Blok C-E_bouwnr. 1/5 en 2/6		