



bouwnr. 3


bouwnr. 4

voorgevel
1 : 50



bouwnr. 4

rechterzijgevel
1 : 50

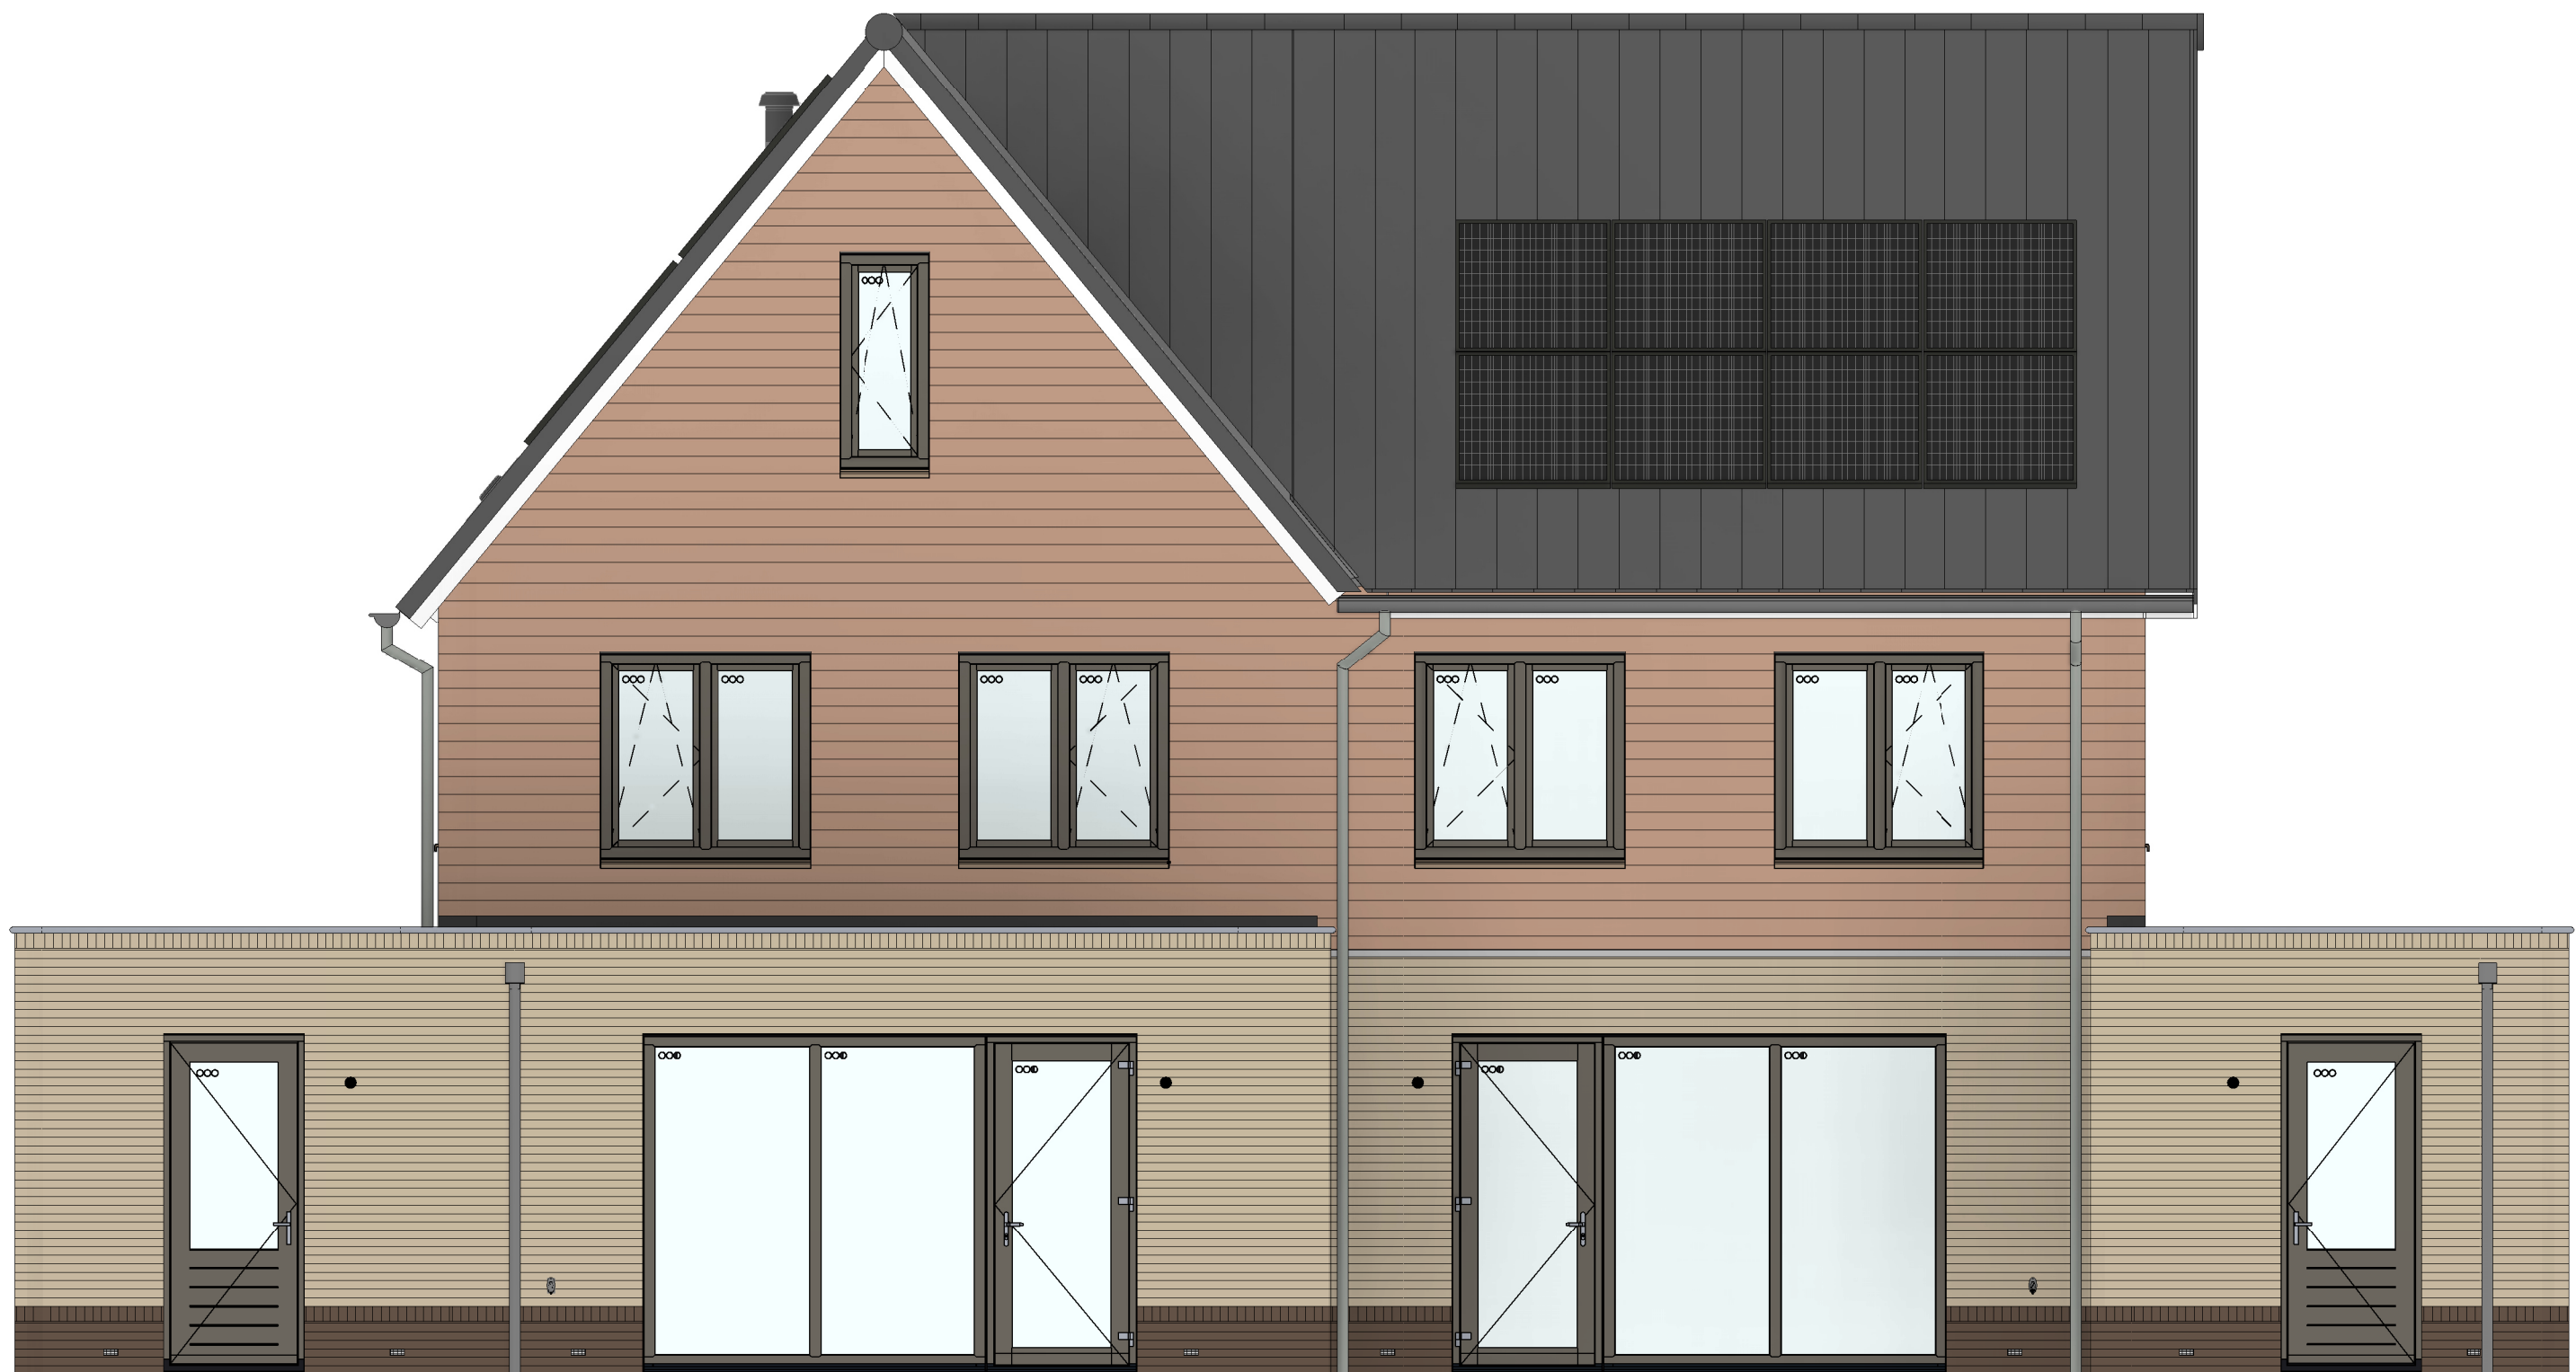

bouwnr. 4


bouwnr. 3

achtergevel
1 : 50



bouwnr. 3

linkerzijgevel
1 : 50

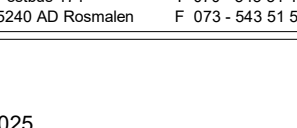Wijziging nr.		Wijziging datum	Wijziging omschrijving	
Projectnaam:		Borg en Buiten Fase 3A		 Woningbouw
Projectlocatie:		Culemborg		
Projectnr.:		G: 107511 / VB24-07500-41		
Opdrachtgever:		Heijmans Vastgoed BV		 Woningbouw
Architect:		Bouwman Swinkels Architecten		
Projectfase:		Verkooptekening		
Onderwerp:		Gevels		VK-3.020-D
		Blok D_bouwnr. 3 en 4		