



bouwnr. 13

voorgevel
1 : 50




bouwnr. 13

achtergevel
1 : 50




bouwnr. 13

linkerzijgevel
1 : 50

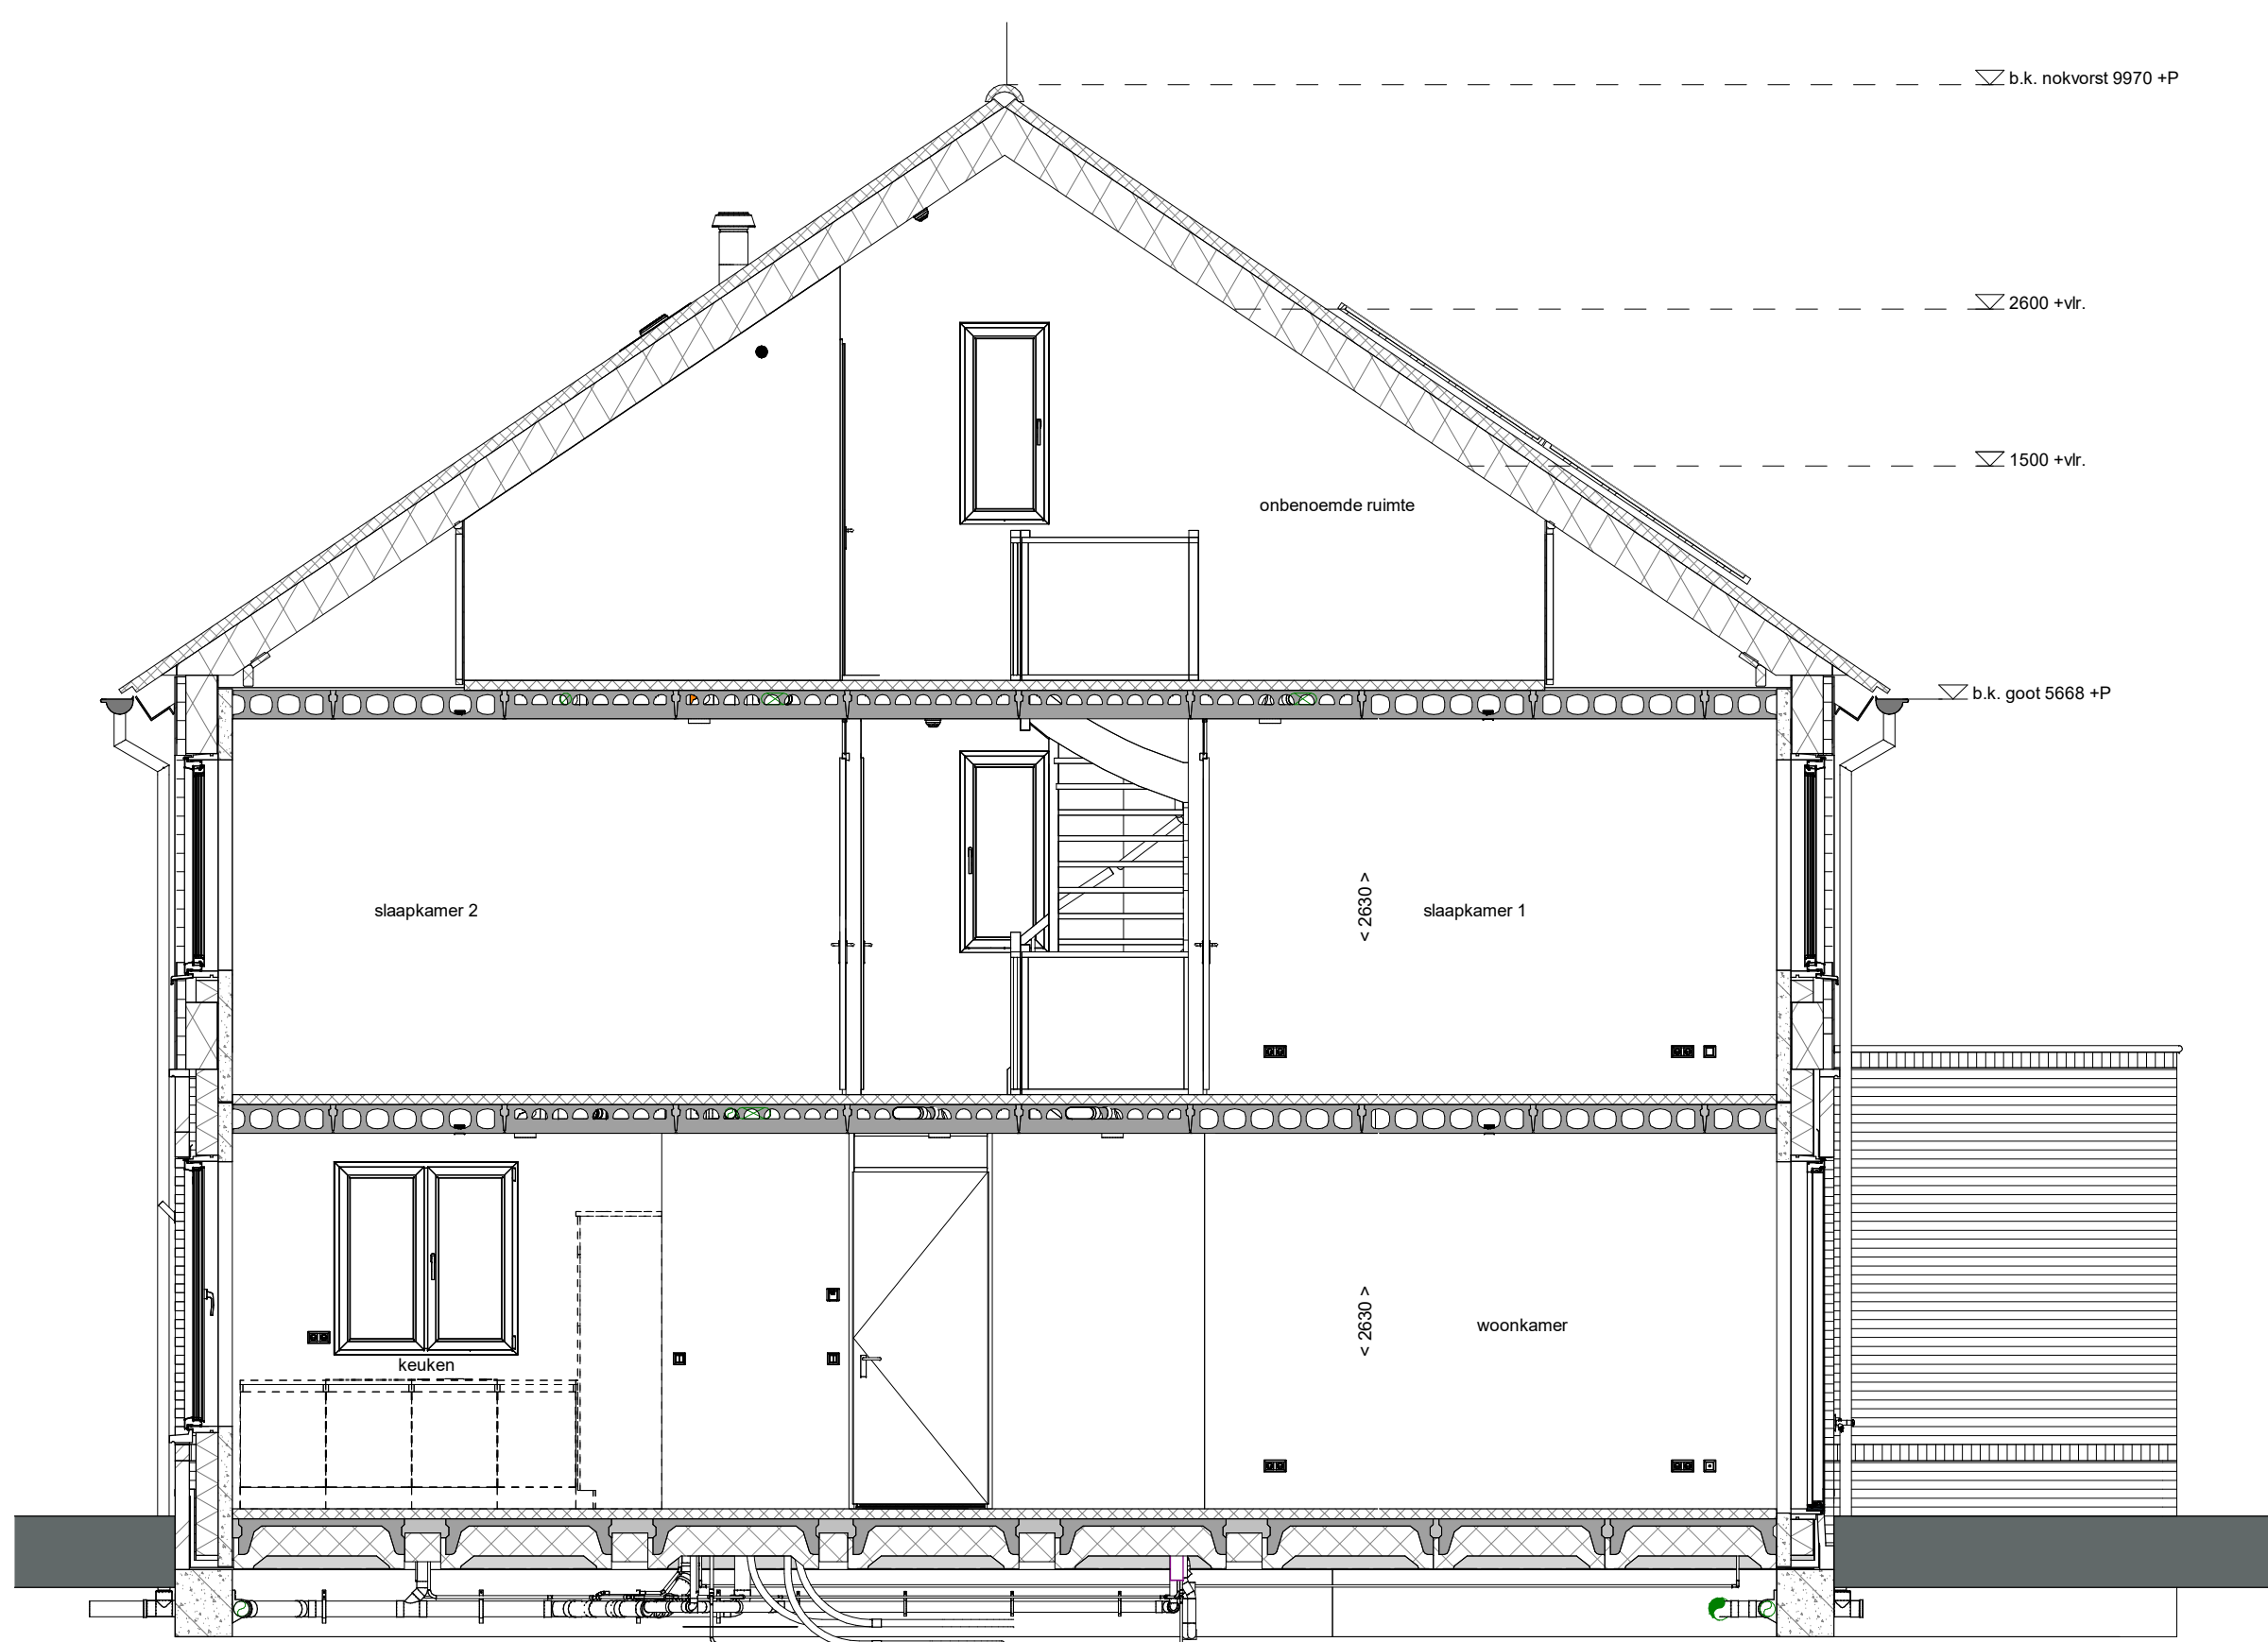


doorsnede A-A
1 : 50

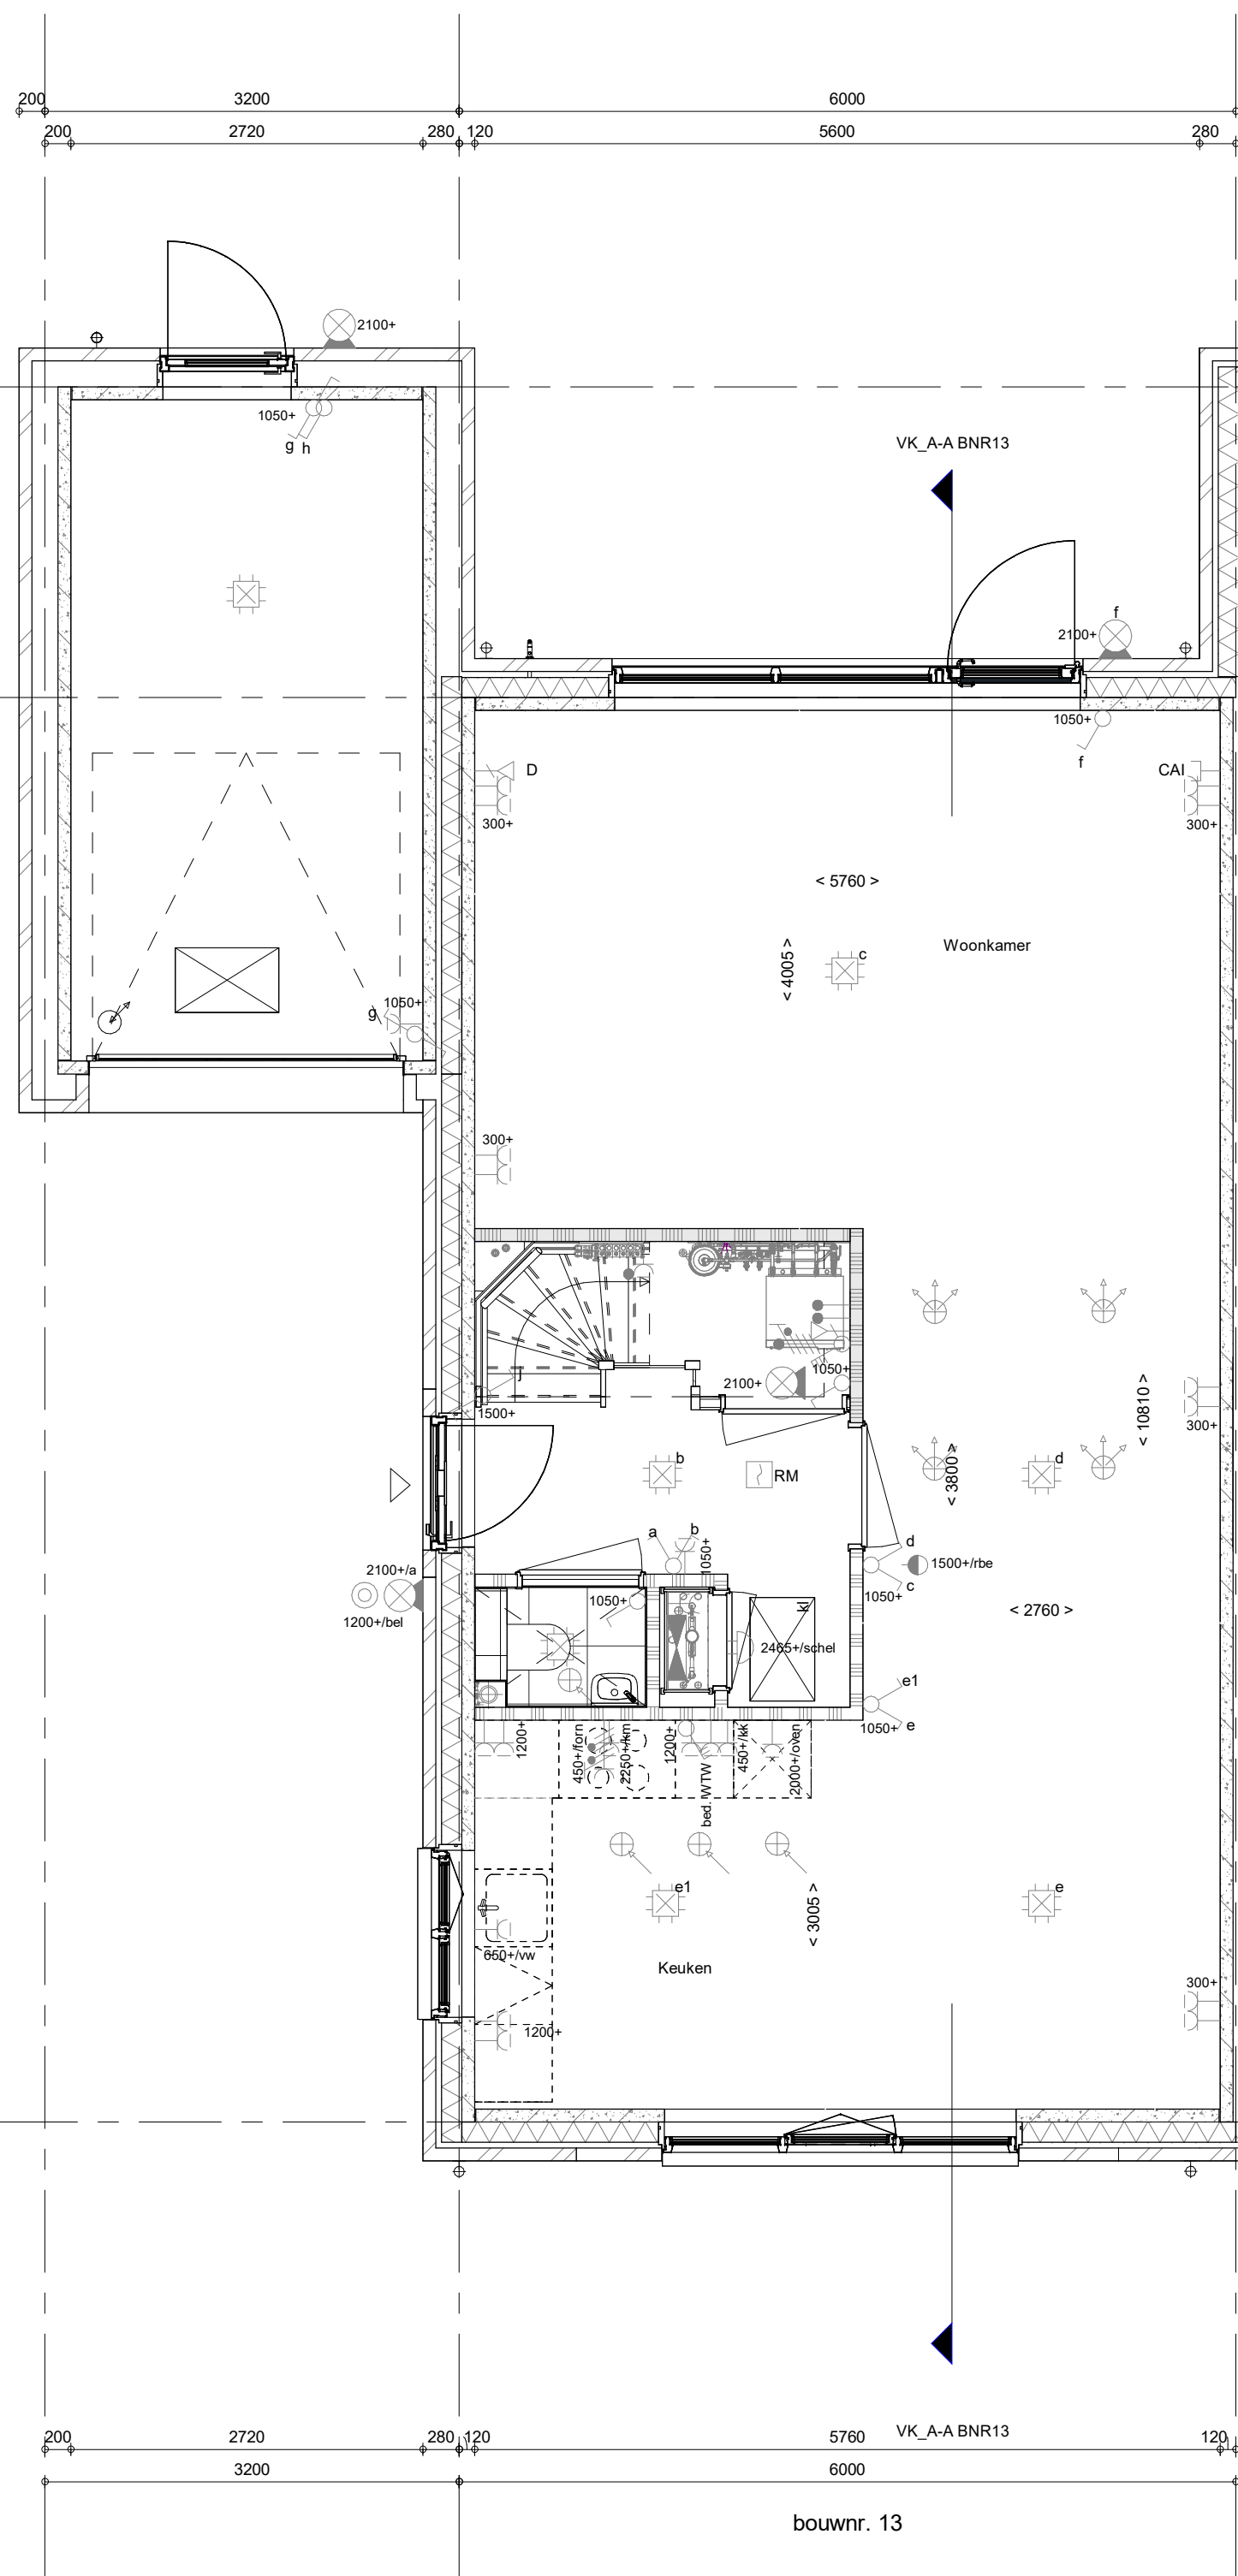


bouwnr. 13

Begane grond
1 : 50

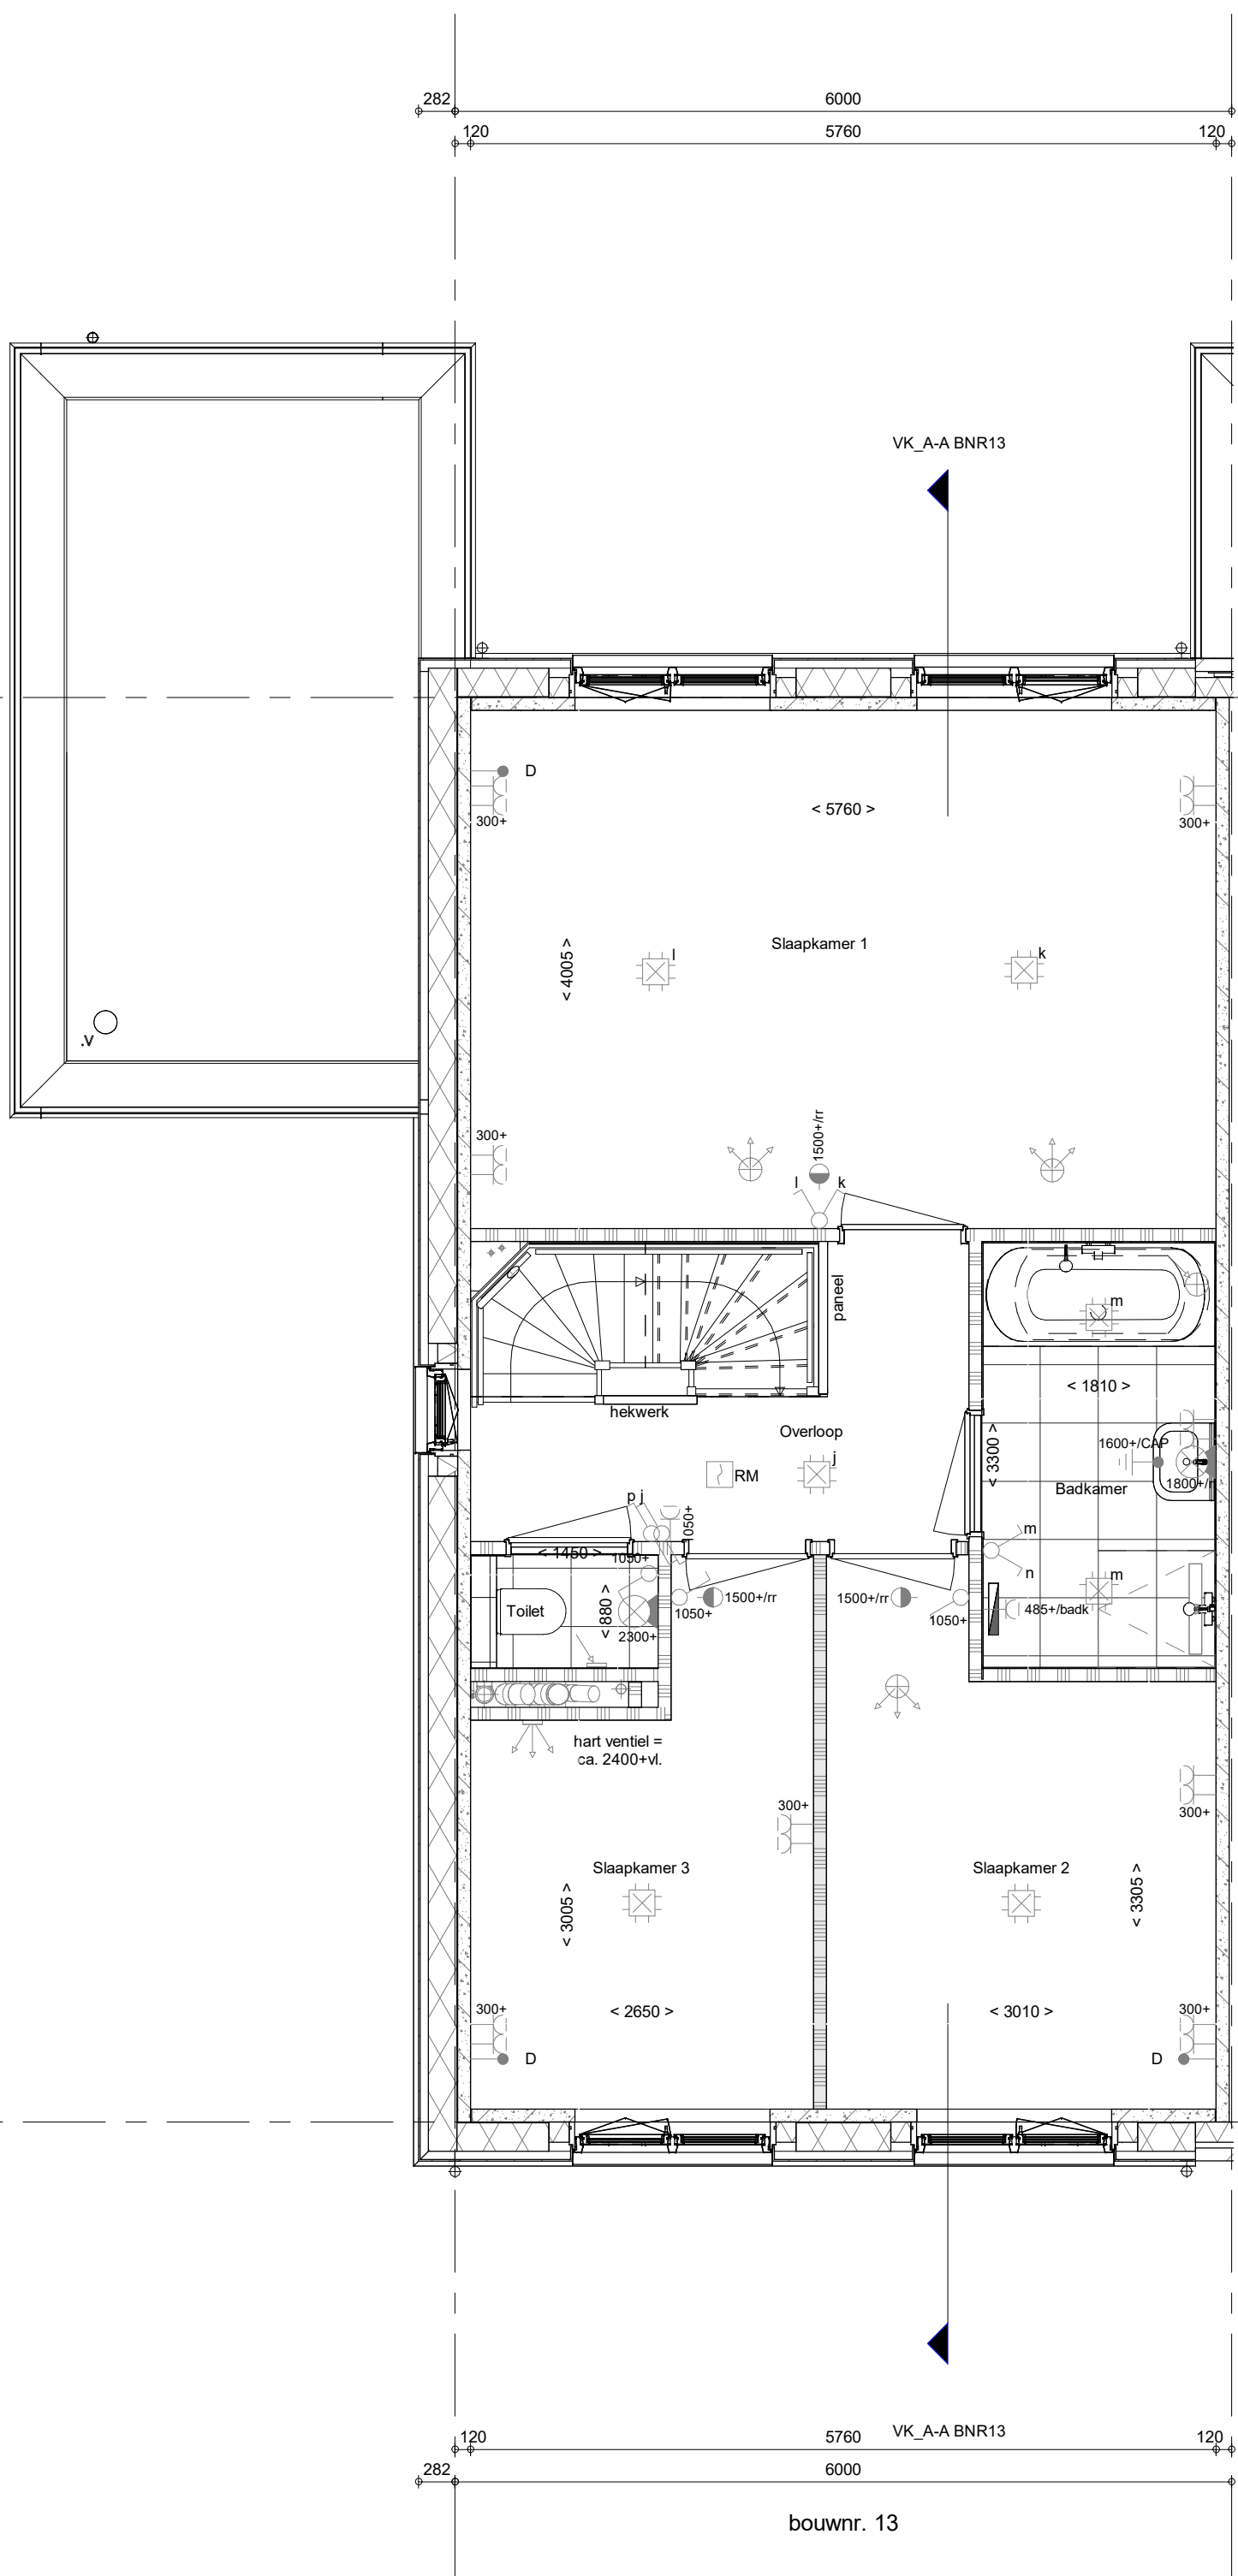


bouwnr. 13

1e verdieping
1 : 50

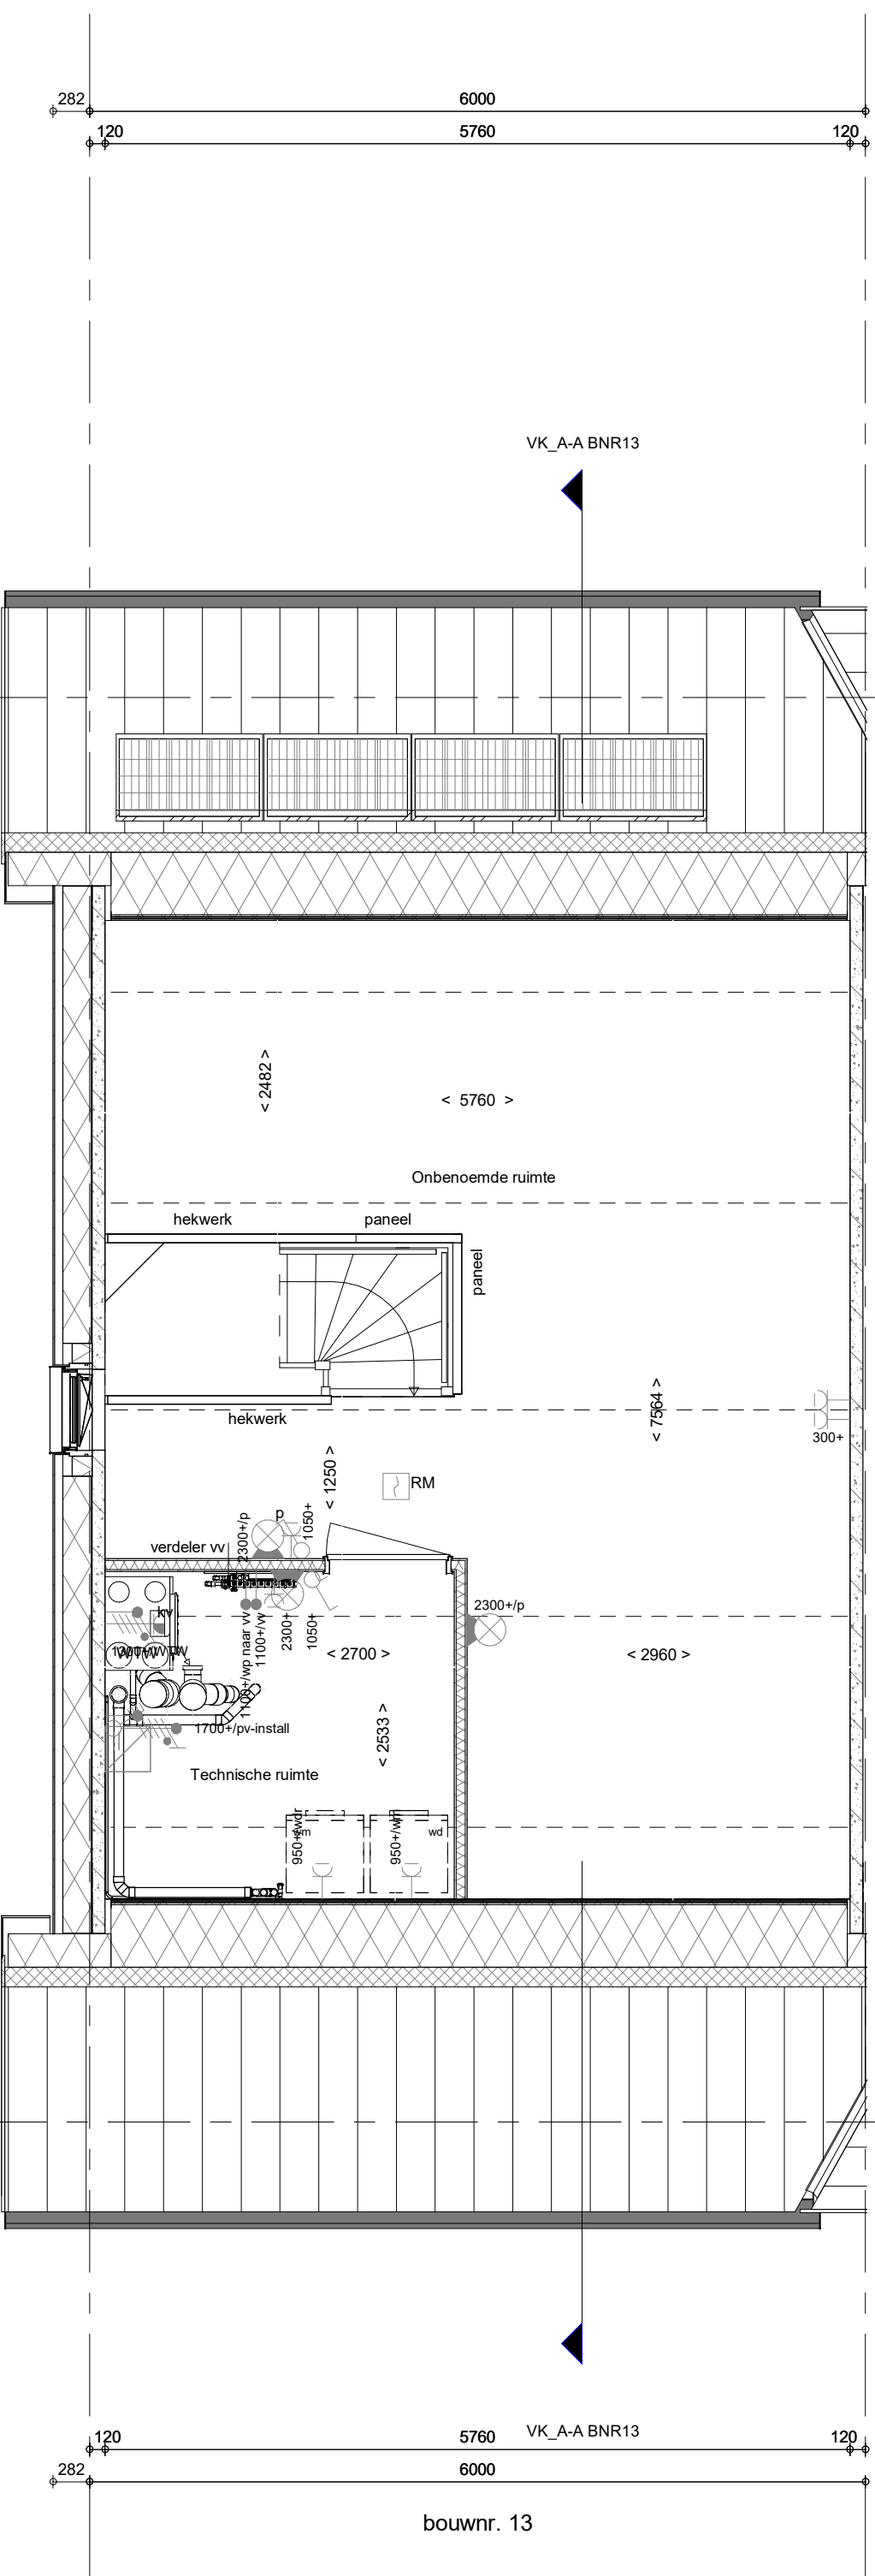

bouwnr. 13

2e verdieping
1 : 50

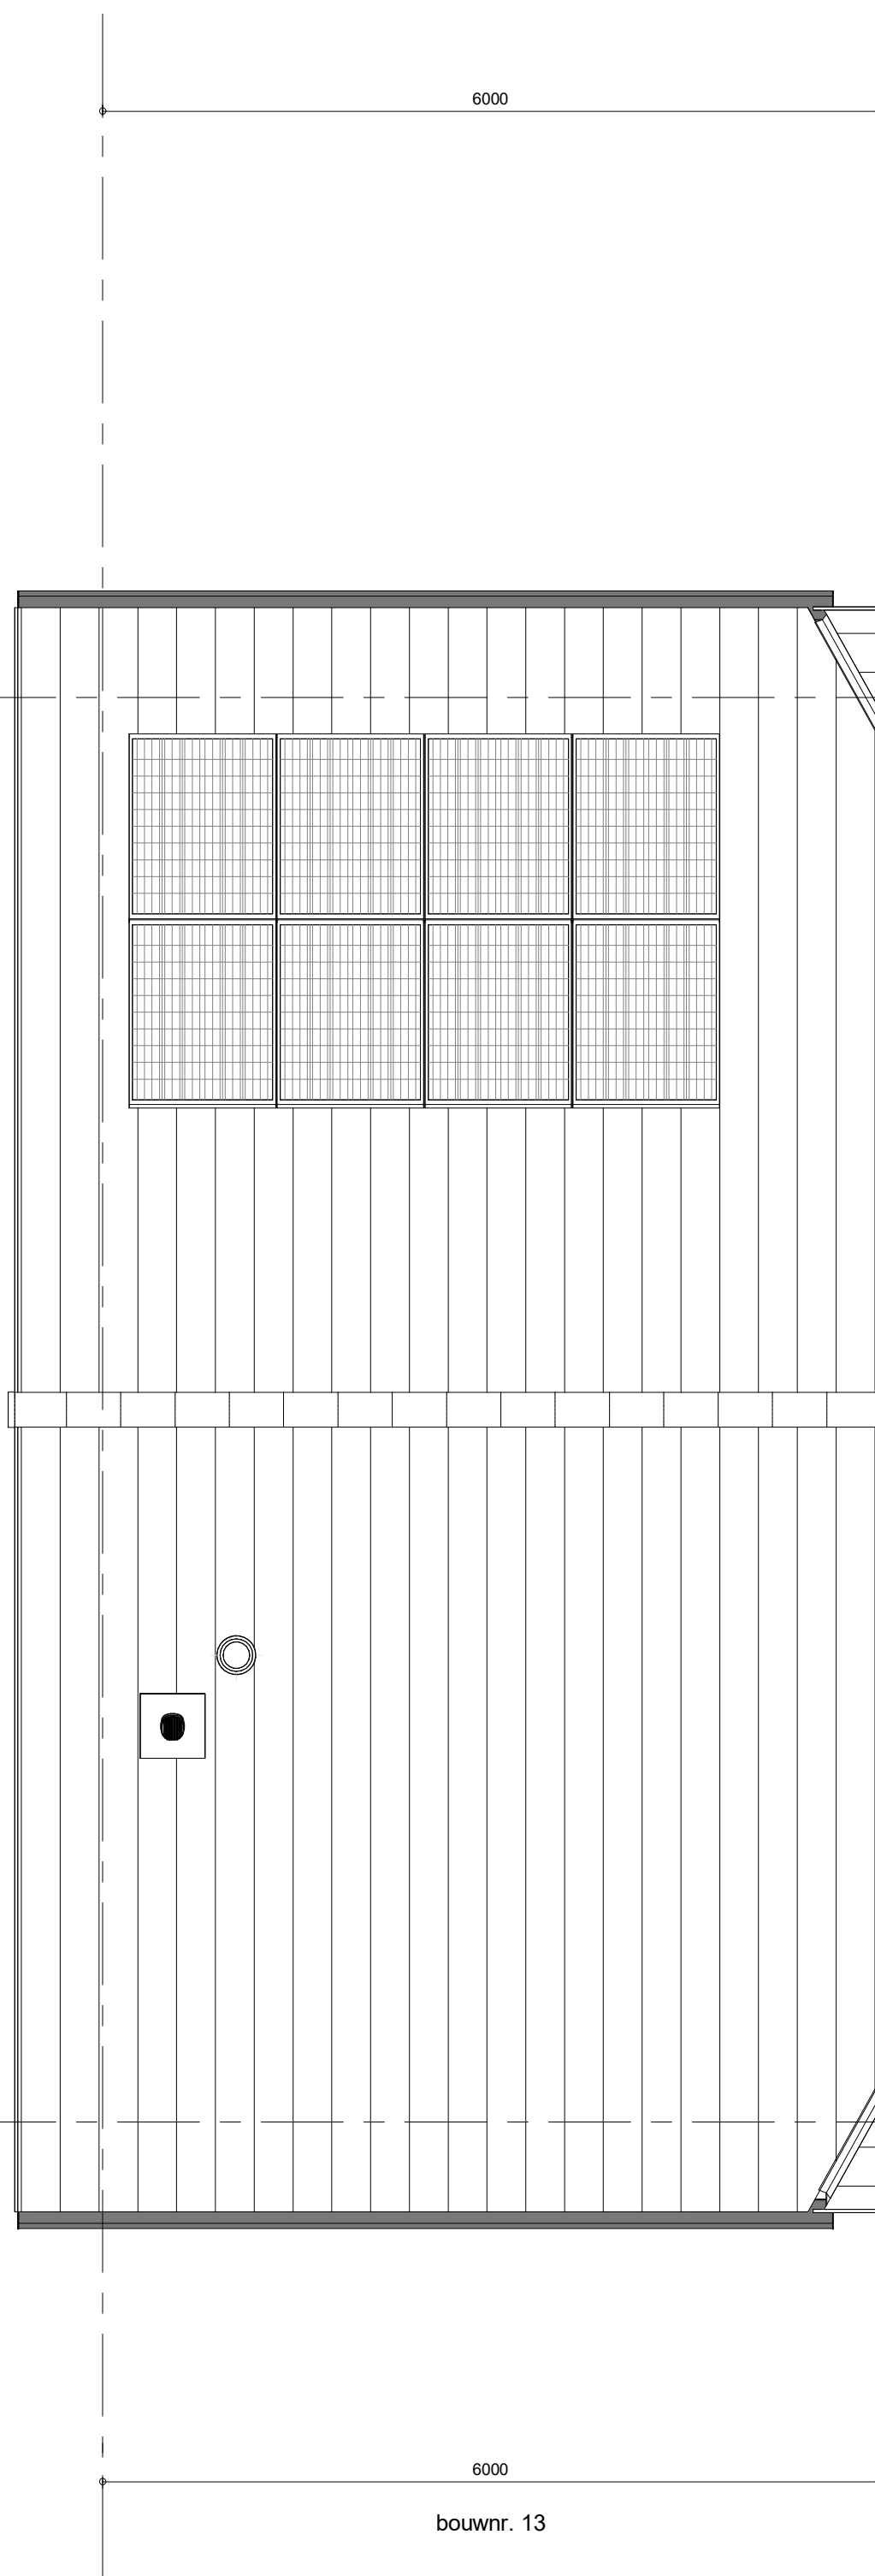

bouwnr. 13

Dakaanzicht
1 : 50

RENVOOI Symbolen alleen van toepassing indien in de woning aangegeven	
ELEKTRISCHE INSTALLATIE	
Aansluitpunt 1 fase, nul en beschermingscontact, pv-install bedraad, niet afgemonteerd (toes in mk)	
Aansluitpunt voeding PV-installatie (indien PV-install aanwezig)	
Aansluitpunt niet bedraad	
Aansluitpunt DATA, bedraad niet afgemonteerd	
Aansluitpunt DATA, bedraad en afgemonteerd	
Deurbel	
Centraal aardpunt	
Centraaldoos tbv verlichting	
Bekrukker	
Enkeelpolige schakelaar met wandocontactdoos	
Aansluitpunt tbv armatuur op wand	
Rookmelder, optisch op lichtnet conform NEN 2555	
Schakelaar, 1-polig	
Schakelaar, serie-	
Schakelaar, wissel-	
Schakelaar, wissel-, 2-voudige uitvoering	
Schakelaar, wissel/renkeelpolig	
Schakelaar, 3-standen tbv bediening ventilatie	
Sluiting naar wp (tbe)	
Na-roegeling (nr)	
Kanaalvoeder (opgenomen in toevoer WTW)	
Blindplaat t.b.v. voedingskabel berging	
Verdeelinrichting	
Wandocontactdoos 1-voudig met beschermingscontact	
Wandocontactdoos 1-voudig met beschermingscontact, waterdicht	
Wandocontactdoos 2-voudig met beschermingscontact, verticaal	
Wandocontactdoos 2-voudig met beschermingscontact, horizontaal	
Wandocontactdoos met wisselschakelaar	
Wandocontactdoos, perlex, 2x230V tbv fornuis	
Wandocontactdoos, perlex, mv 230V, WP 400V	
Dakdoorvoer t.b.v. PV (plat dak)	
PV	
Ruimtereservering omvormer PV-installatie	
PV-paneel	
PV panelen ter indicatie, aantal en positie kan afwijken van tekening	
aantal PV panelen conform de specifieke bouwnummer BENG berekening	
VERWARMING - EN WATERINSTALLATIE	
hemelwaterafvoer	opstelplaats verdelervoorverwarming
bulleinkraan voorstrijf	verwarmingselement in badkamer
opstelplaats warmtepomp (WP)	electrich
opstelplaats expansievat	
RENVOOI GEVEL	
opstelplaats gebalanceerde ventilatie (WTW)	suurrooster
afzuigpunt mechanische ventilatie plafond	ventilatie-rooster
afzuigpunt mechanische ventilatie wand	screen
WTW doorvoer	toevoerpunt mechanische ventilatie plafond
ontluchting riolering	toevoerpunt mechanische ventilatie wand
BOUWKUNDIG	
kruipruimte	Draaichering
entree symbool	Vergoed 100% norm
betonwanden	
isolatie 160 mm	
metascherm 100 mm	
gasbeton 70/100mm	
ongesoldeerde lichte scheidingwand 100 mm	
geïsoleerde lichte scheidingwand 100 mm	
HSB-wand, 118mm	
houten wand berging / zij-aanbouw	
dakpakket	
ribbenvloer 350 mm	
plaatvloer 200 mm	
dekvloer 70 mm	
OPSTELPLAATS	
wm = wasmachine	
wd = wasdroger	
RENVOOI BEGLAZING	
inbraakwerendheidsklasse 2 volgens NEN 5096	
beglazing dubbel isolerend	
beglazing triple isolerend	
beglazing dubbel isolerend, letsvalveilig	
beglazing triple isolerend, letsvalveilig	
beglazing dubbel isolerend, doorvalveilig	
beglazing triple isolerend, doorvalveilig	
beglazing, metglas	
beglazing, 30 min. brandwerend	
beglazing, geluïdwerend	
beglazing, zonwerend	
krijflijstmethode gedeelte onbetoend	

Wijziging nr.	Wijziging datum	Wijziging omschrijving
Projectnaam: Borg en Buiten Fase 3A Projectlocatie: Culenburg Projectnr.: G. 107511 / VB24-07500-41 Opdrachtgever: Heijmans Vastgoed BV Architect: Bouwman Swinkels Architecten Projectfase: Verkoopoplekering Onderwerp: Overzichtstekening BNR 13 Plattegr, gevel, doorsnede		
