




bouwnr. 14



bouwnr. 14



bouwnr. 14

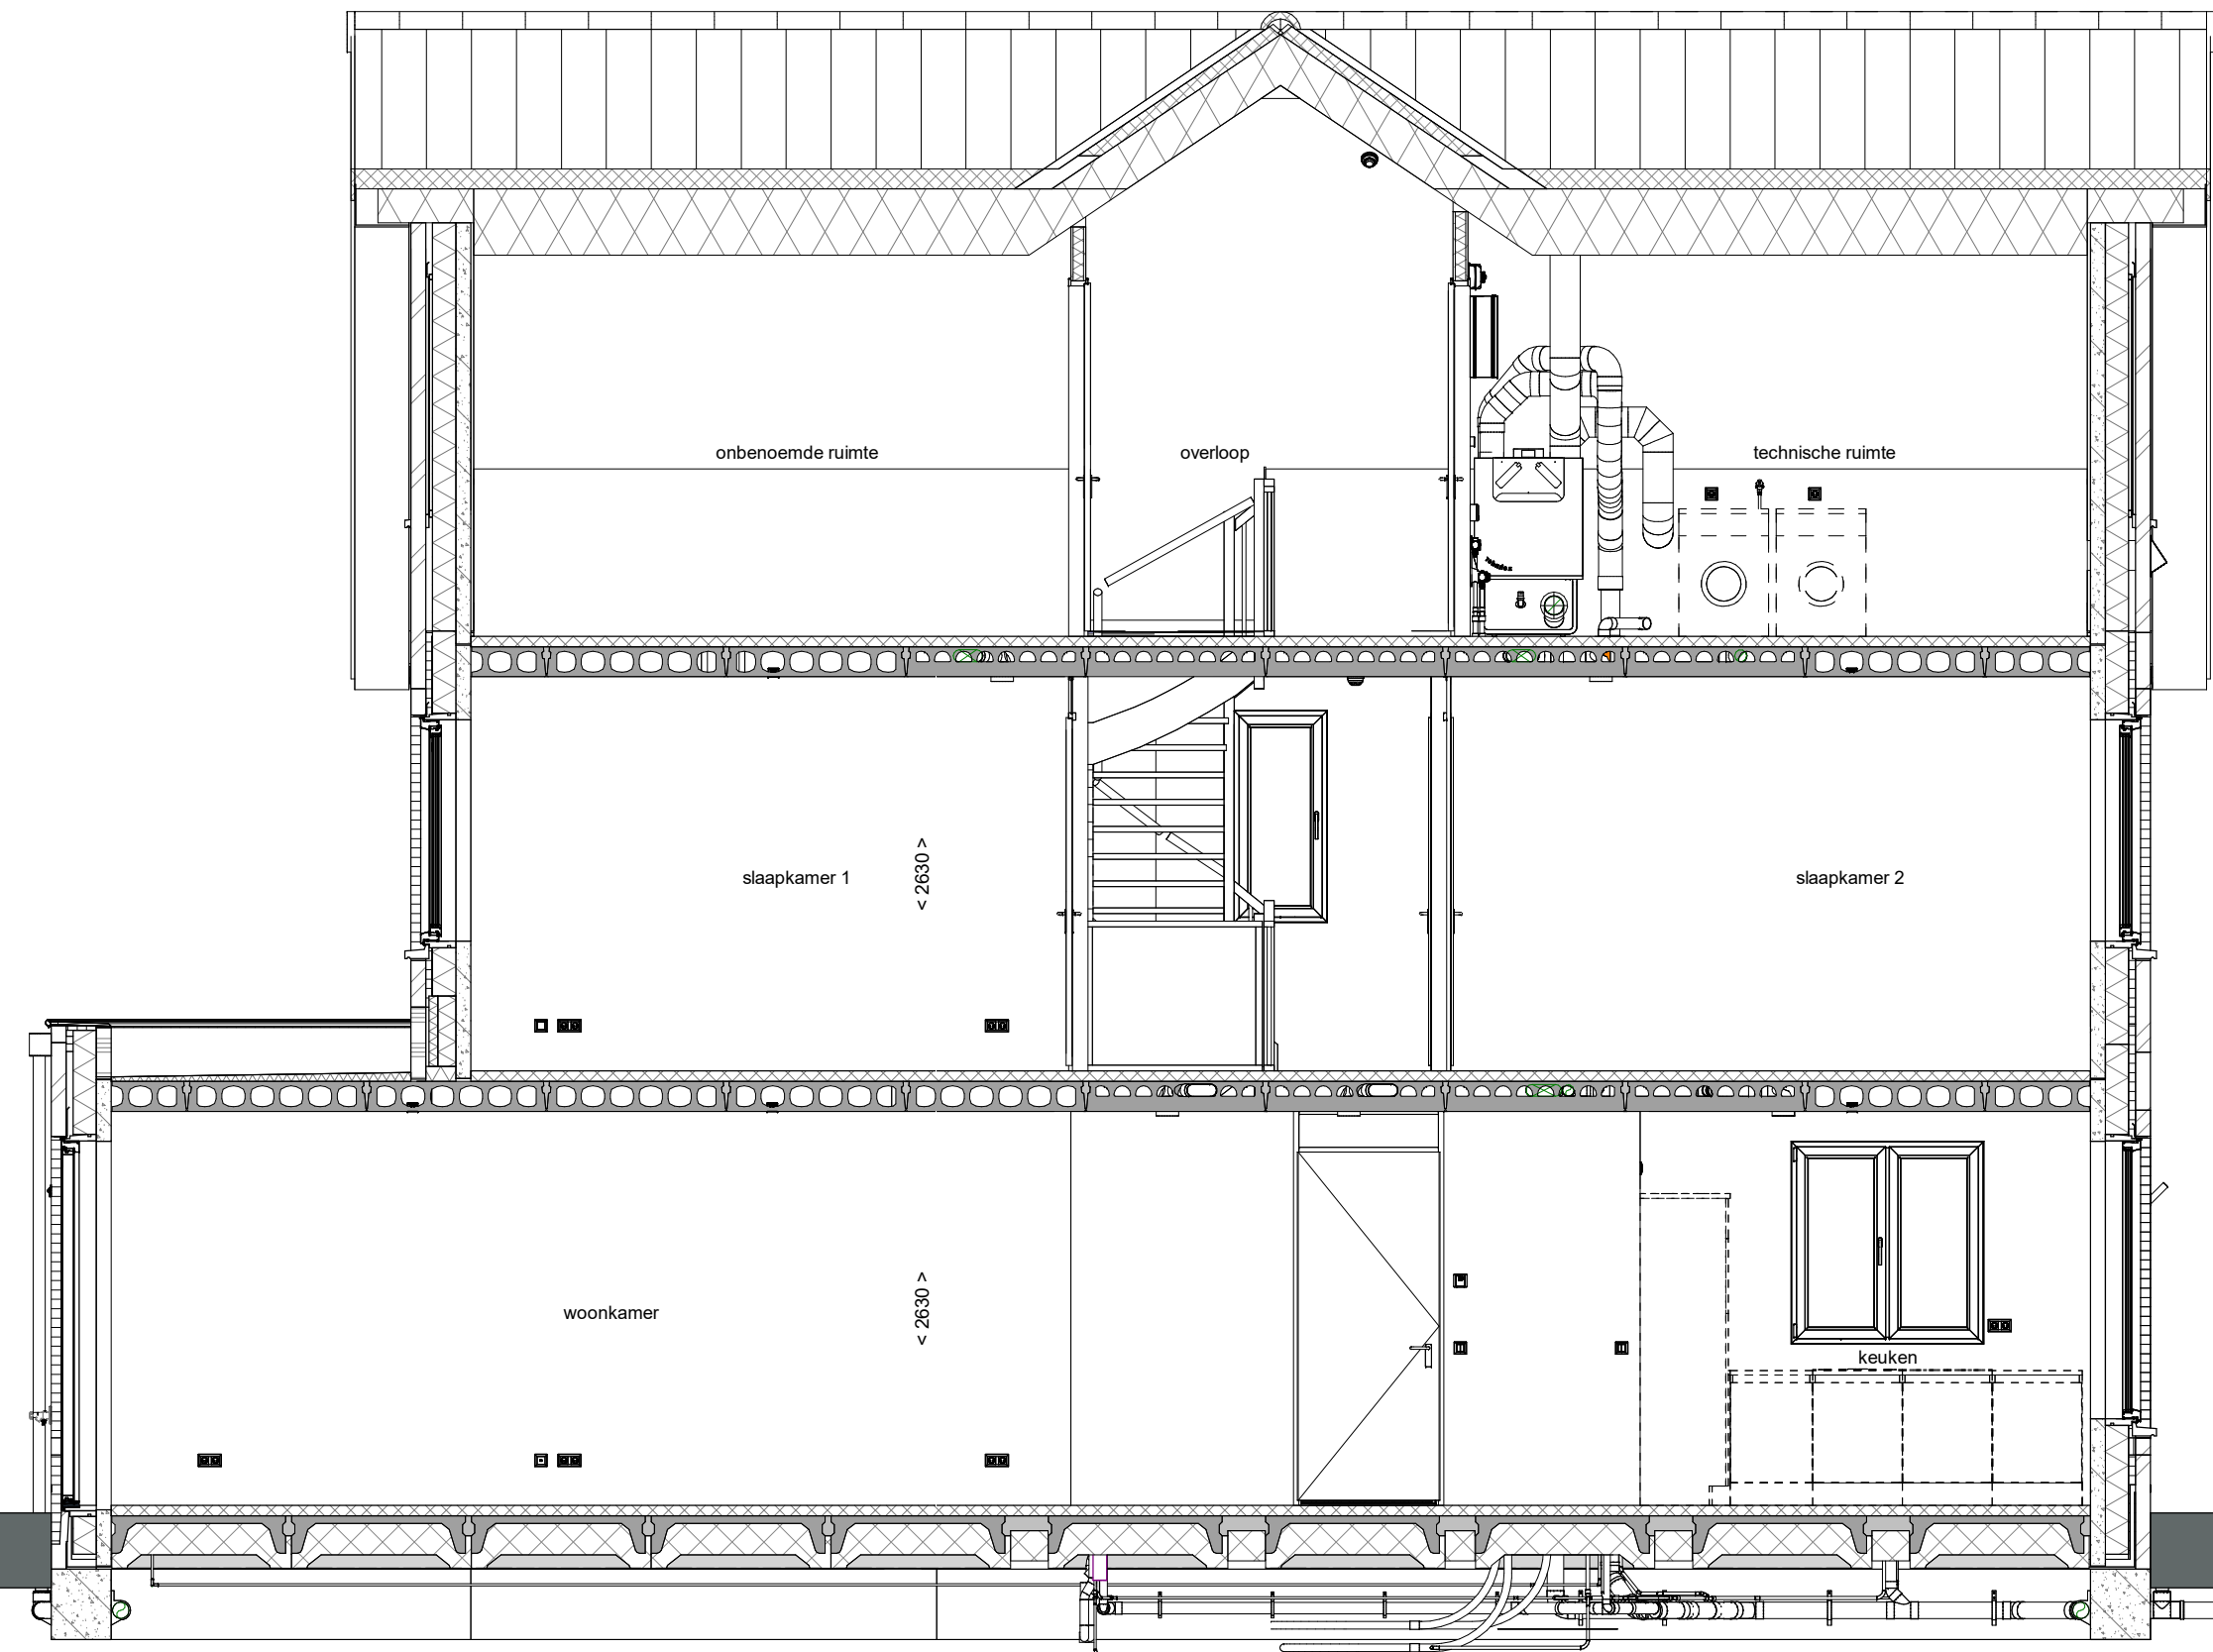


— b.k. noteren 9970 +P

voorgevel
1 : 50


achtergevel
1 : 50

rechterzijgevel
1 : 50


doorsnede A-A
1 : 50

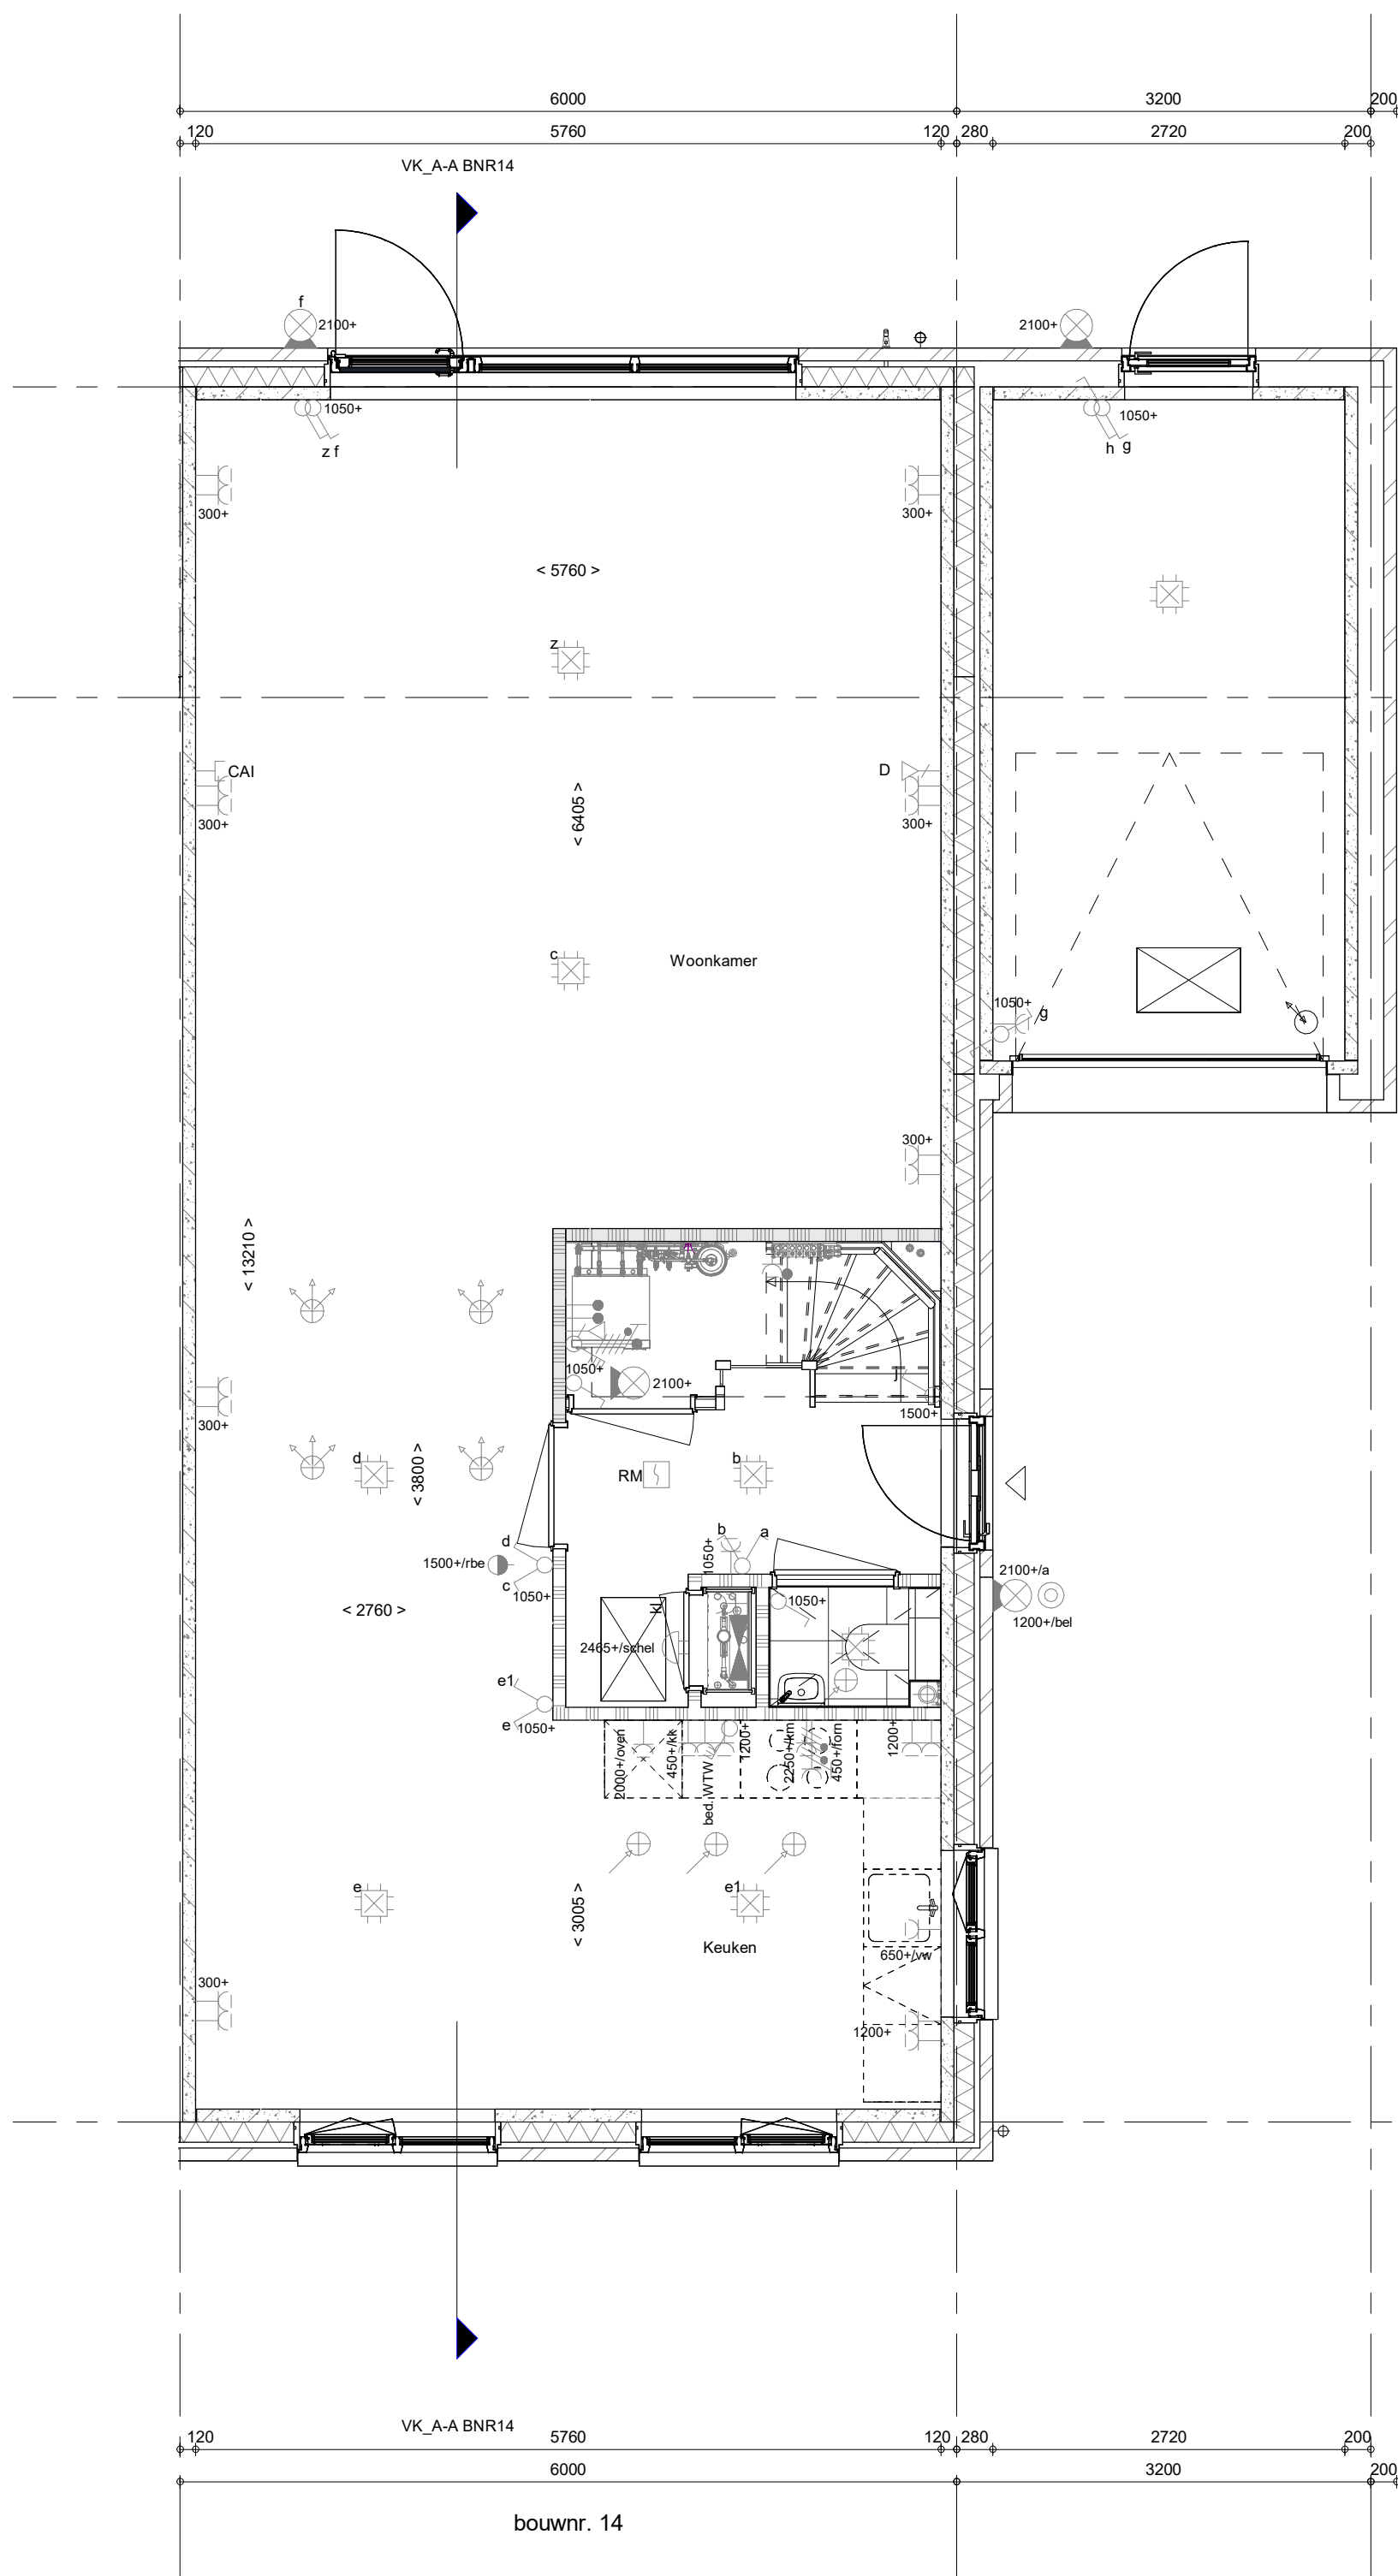


Begane grond
1 : 50

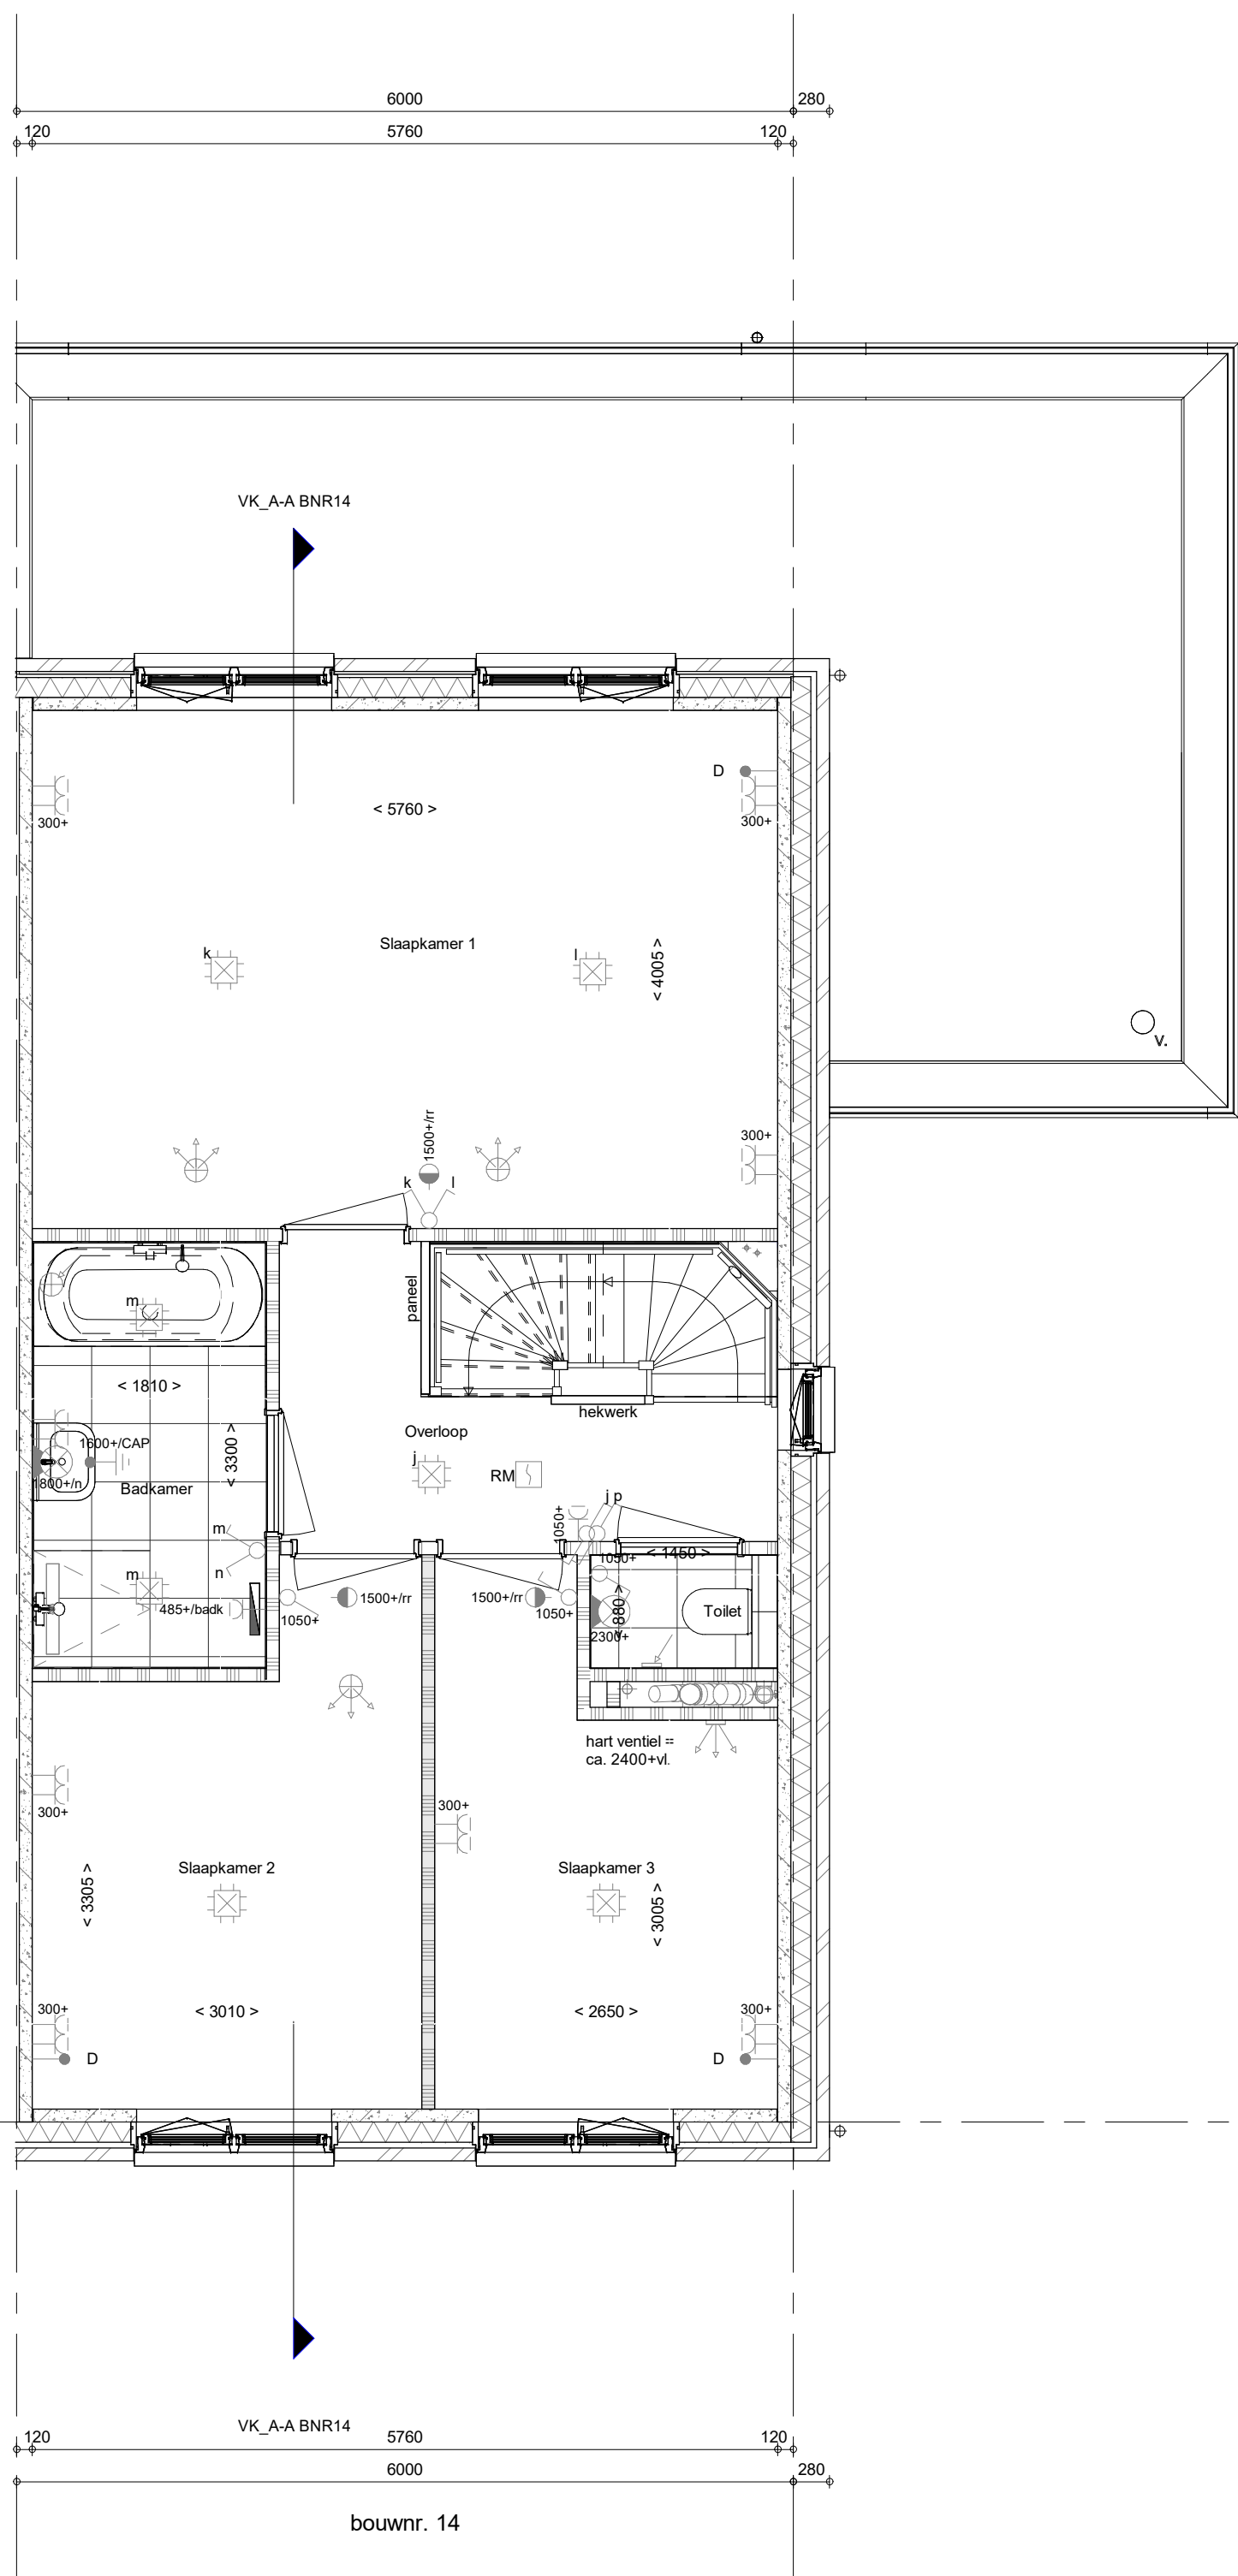

1e verdieping
1 : 50

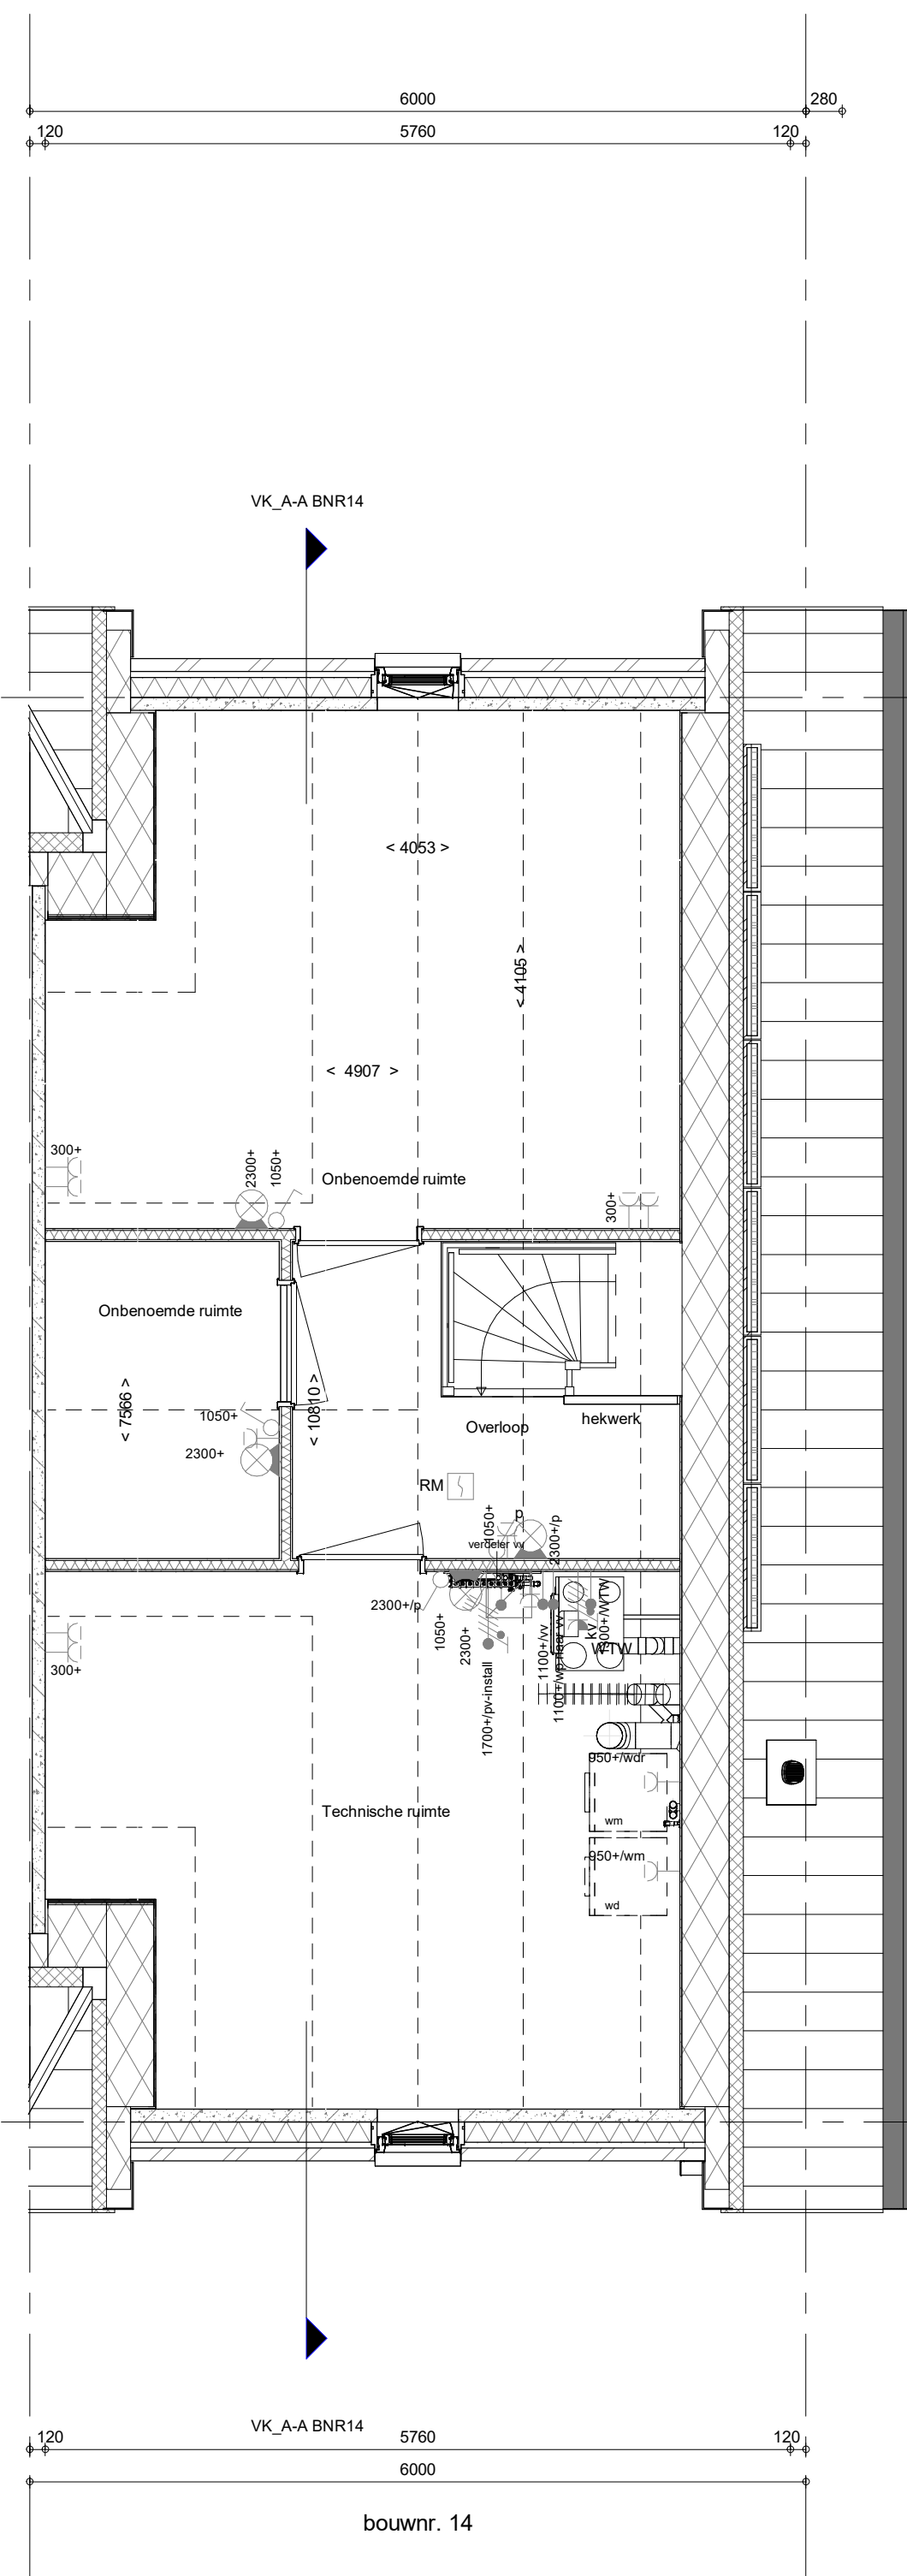

2e verdieping
1 : 50

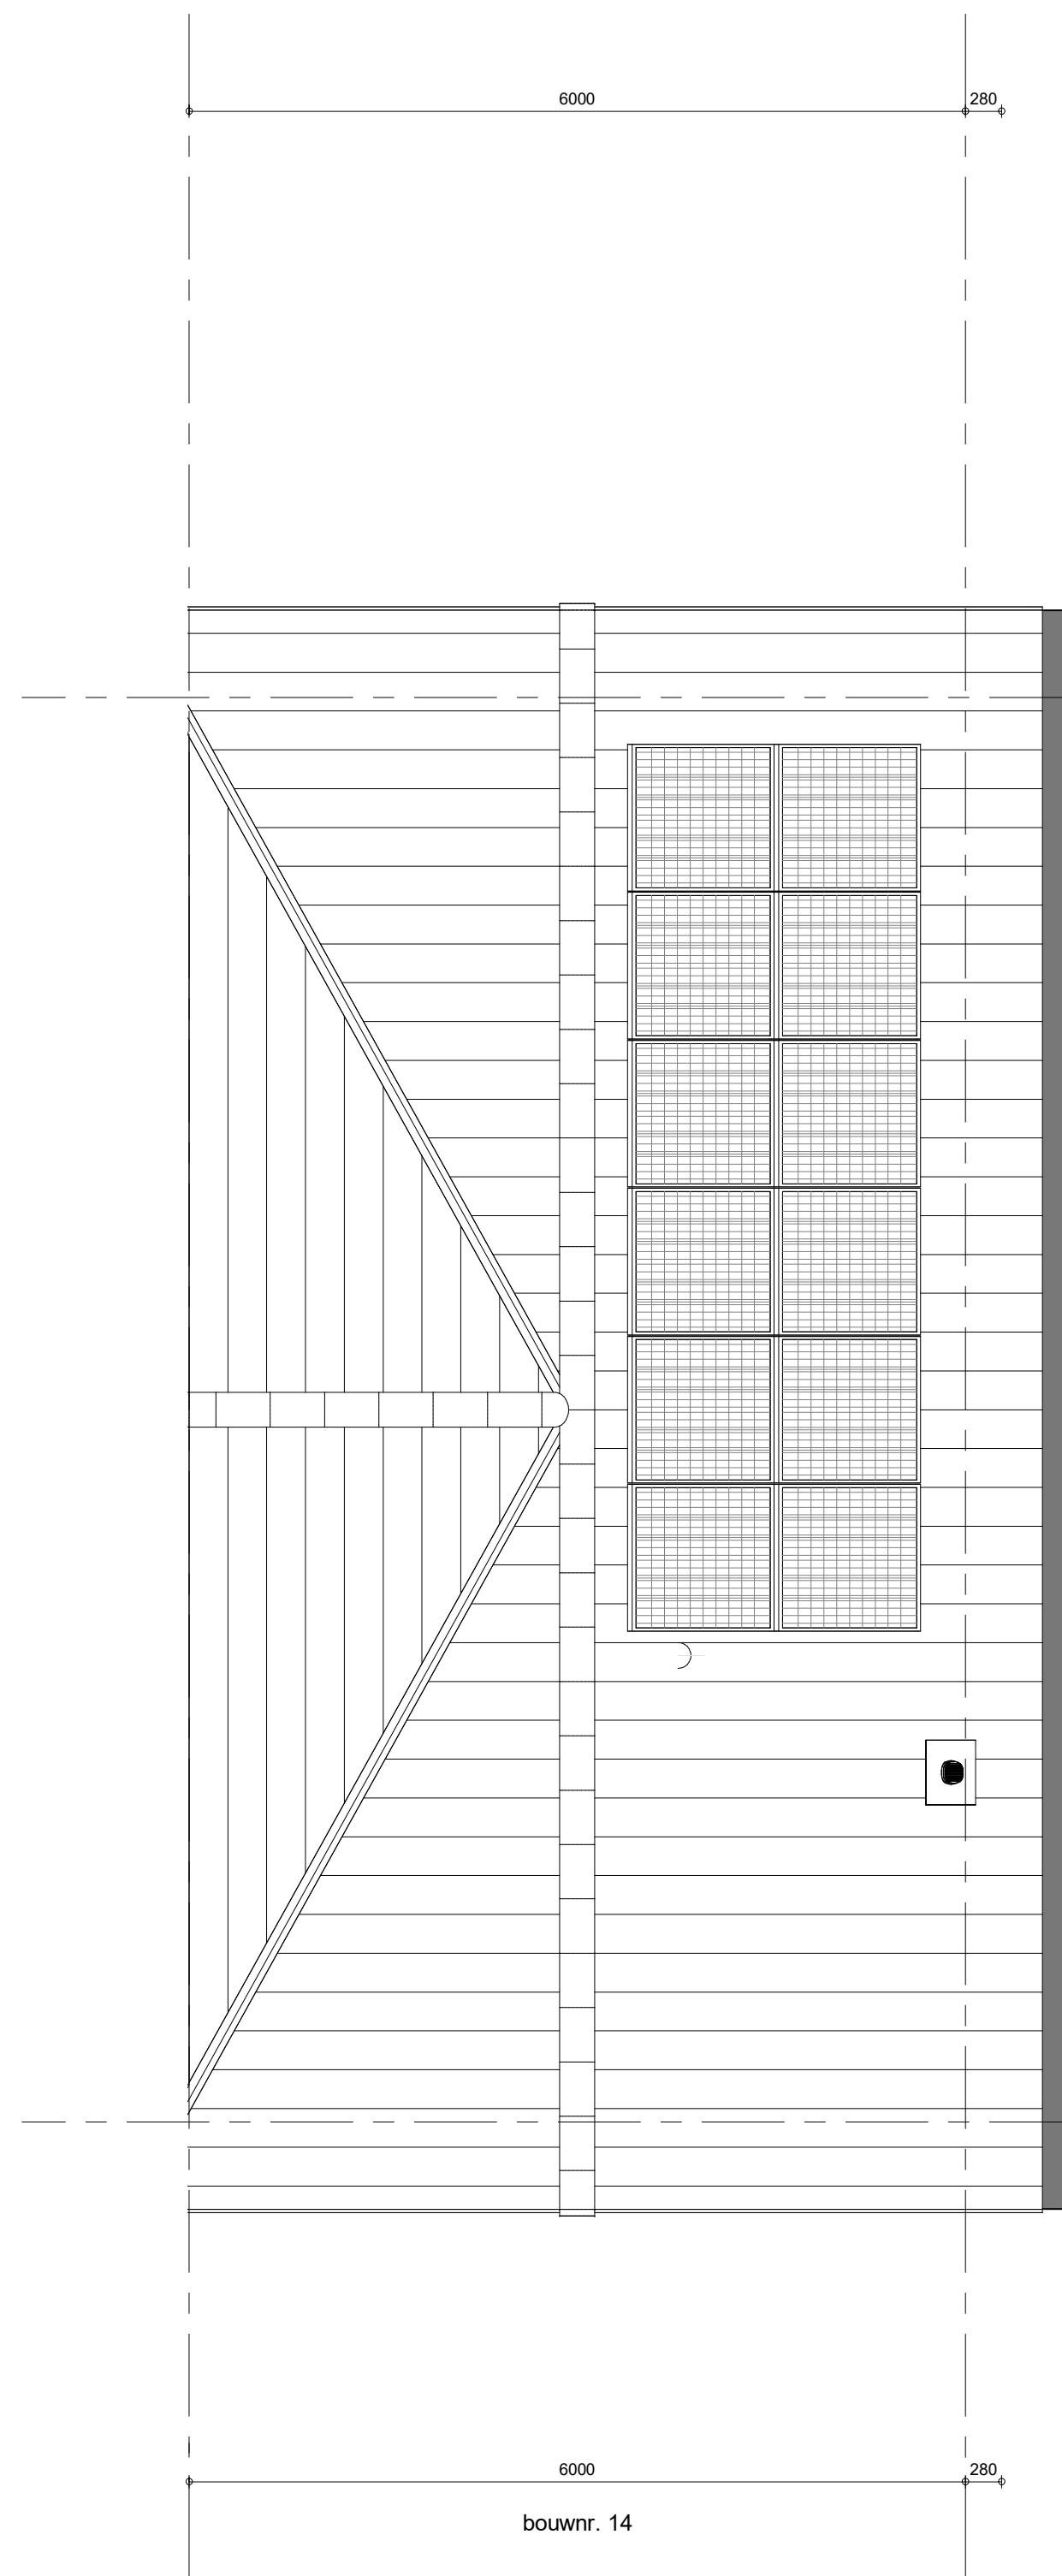

Dakaanzicht
1 : 50

RENVOOI

Symbolen alleen van toepassing indien in de woning aangegeven

ELEKTRISCHE INSTALLATIE

- Aansluitpunt 1 fase, nul en beschermingscontact, pv-install bedraad, niet afgemonteerd (toes in mk)
- Aansluitpunt voeding PV-installatie (indien PV-install aanwezig)
- Aansluitpunt niet bedraad
- Aansluitpunt DATA, bedraad niet afgemonteerd
- Aansluitpunt DATA, bedraad en afgemonteerd
- Deurbel
- Centraal aardpunt
- Centraaldoos tbv verlichting
- Bekrukker
- Eenkeelpolige schakelaar met wandcontactdoos
- Aansluitpunt tbv armatuur op wand
- Rookmelder, optisch op lichtnet conform NEN 2555
- Schakelaar, 1-polig
- Schakelaar, serie-
- Schakelaar, wissel-
- Schakelaar, wissel-, 2-voudige uitvoering
- Schakelaar, wissel/eenkeelpolig
- Schakelaar, 3-standen tbv bediening ventilatie
- Sturing naar wip (wbe)
- Na-roeging (nr)
- Kanaalvoeder (opgenomen in toevoer WTW)
- Blindplaat t.b.v. voedingskabel berging
- Verdeelinrichting
- Wandcontactdoos 1-voudig met beschermingscontact
- Wandcontactdoos 1-voudig met beschermingscontact, waterdicht
- Wandcontactdoos 2-voudig met beschermingscontact, verticaal
- Wandcontactdoos 2-voudig met beschermingscontact, horizontaal
- Wandcontactdoos met wisselschakelaar
- Wandcontactdoos, perlex, 2x230V tbv fornuis
- Wandcontactdoos, perlex, mv 230V, WP 400V
- PV
- Dakdoorvoer t.b.v. PV (plat dak)
- Ruimtereferevering omvormer PV-installatie
- PV-paneel
- PV panelen ter indicatie, aantal en positie kan afwijken van tekening
- aantal PV panelen conform de specifieke bouwnummer BENG berekening

VERWARMING - EN WATERINSTALLATIE

- hemelwaterafvoer
- bulpenkraan voorstrijp
- opstelplaats warmtepomp (WP)
- opstelplaats expansievat
- opstelplaats verdelervoorverwarming
- verwarmingselement in badkamer
- electrich

VENTILATIE INSTALLATIE

- opstelplaats gebalanceerde ventilatie (WTW)
- afzuigpunt mechanische ventilatie plafond
- afzuigpunt mechanische ventilatie wand
- WTW doorvoer
- ontluchting rotering
- opstelplaats ventilatorrooster
- ventilatorrooster
- screen
- toevoerpunt mechanische ventilatie plafond
- toevoerpunt mechanische ventilatie wand

BOUWKUNDIG

- knijpluk
- entree symbool
- betonwanden
- isolatie 160 mm
- metaswerk 100 mm
- gasbeton 70/100mm
- ongesoleerde lichte scheidingwand 100 mm
- gesoleerde lichte scheidingwand 100 mm
- HSB-wand, 118mm
- houten wand berging / zij-aanbouw
- dakpakket
- ribbenvloer 350 mm
- plaatvloer 200 mm
- dekvloer 70 mm
- wm = wasmachine
- wd = wasdroger
- Draarichting Volgens DIN-norm
- knijpstreepmethode gedeelte onbenaemd
- RENVOOI BEGLAZING
- inbraakwerendheidsklasse 2 volgens NEN 5096
- beglazing dubbel isolerend
- beglazing triple isolerend
- beglazing dubbel isolerend, letsvalveilig
- beglazing triple isolerend, letsvalveilig
- beglazing dubbel isolerend, doorvalveilig
- beglazing triple isolerend, doorvalveilig
- beglazing, metglas
- beglazing, 30 min. brandwerend
- beglazing, geluïdwerend
- beglazing, zonwerend

Wijziging nr.	Wijziging datum	Wijziging omschrijving
Projectnaam:	Borg en Buiten Fase 3A	
Projectlocatie:	Quemborg	
Projectnr.:	G. 107511 / VB24-07500-41	
Opdrachtgever:	Heijmans Vastgoed BV	
Architect:	Bouman Swinkels Architecten	
Projectfase:	Verkoopoplekering	
Onderwerp:	Overzichtstekening BNR 14	
	Plattegr, gevel, doorsnede	

heijmans
Woningbouw

Gratificatie 65 Postbus 171 T 020 - 544 51 11
020 57 00 00 020 57 00 00 F 020 - 544 51 11

Formaat: A0 verkleind
Schaal: 1:50
Datum: 09-05-2025
Teknik: VCB

VK-9.014