




bouwtr. 02




bouwtr. 02



bouwtr. 02

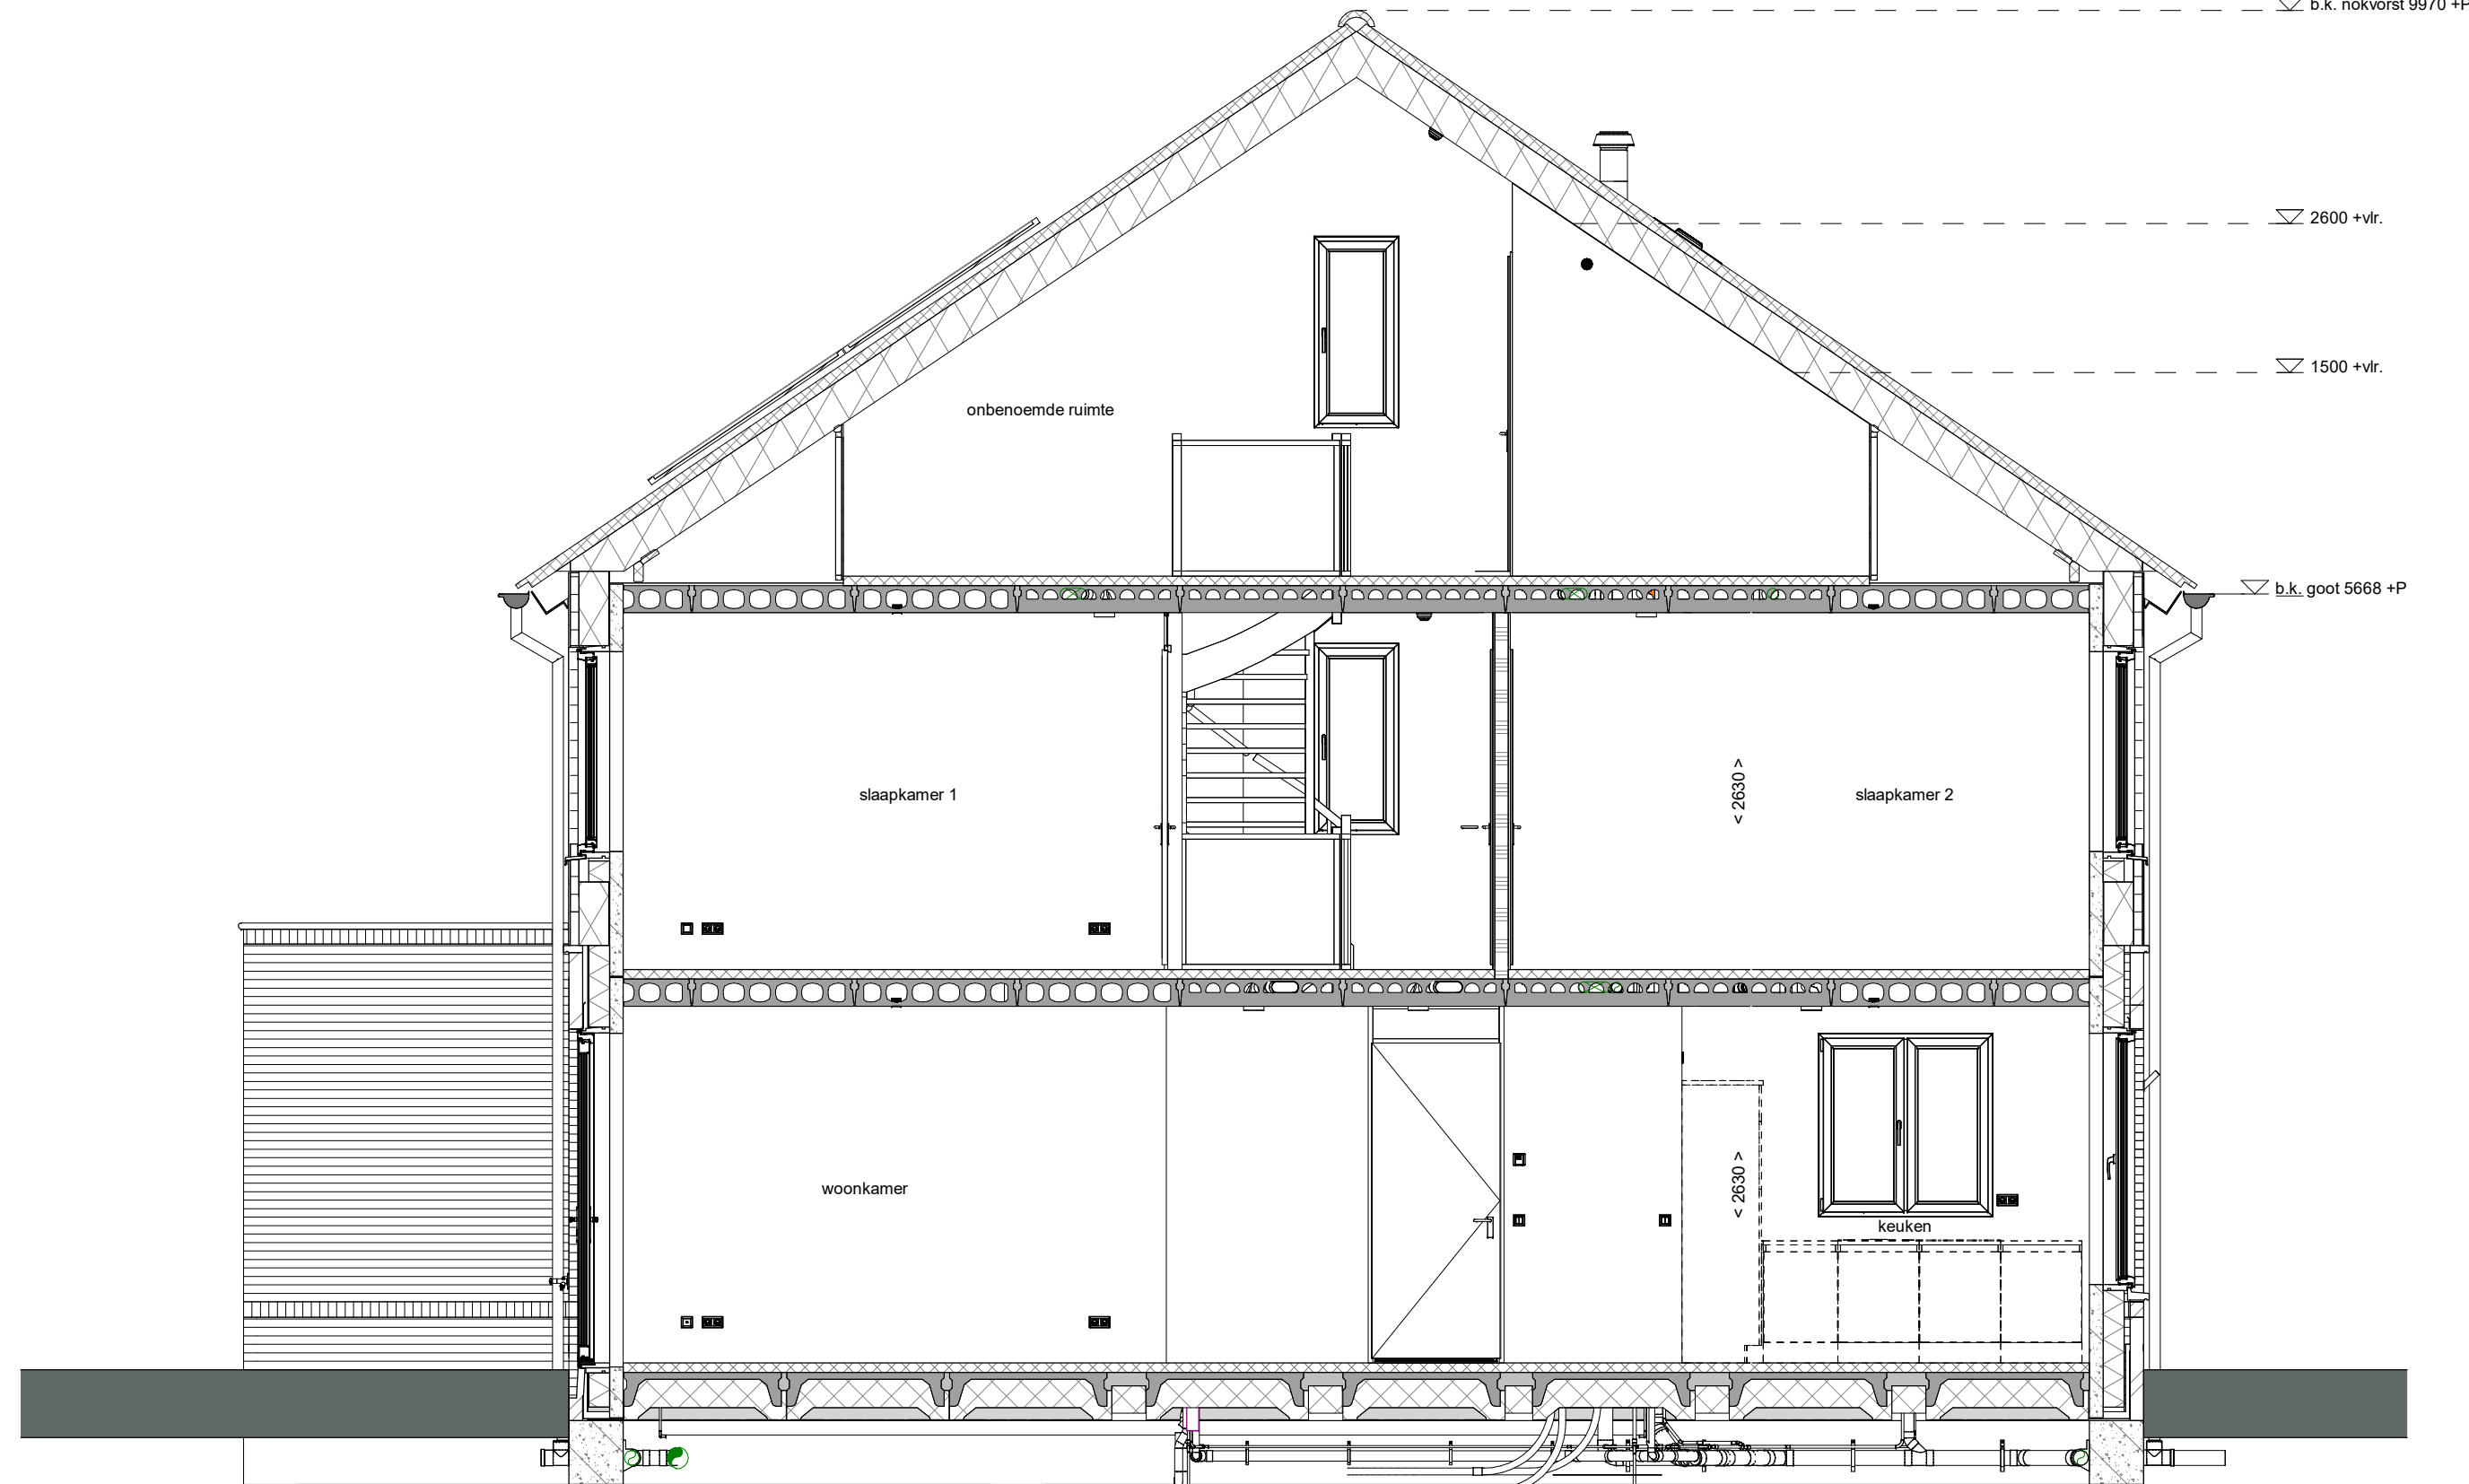


### voorgevel 1 : 50

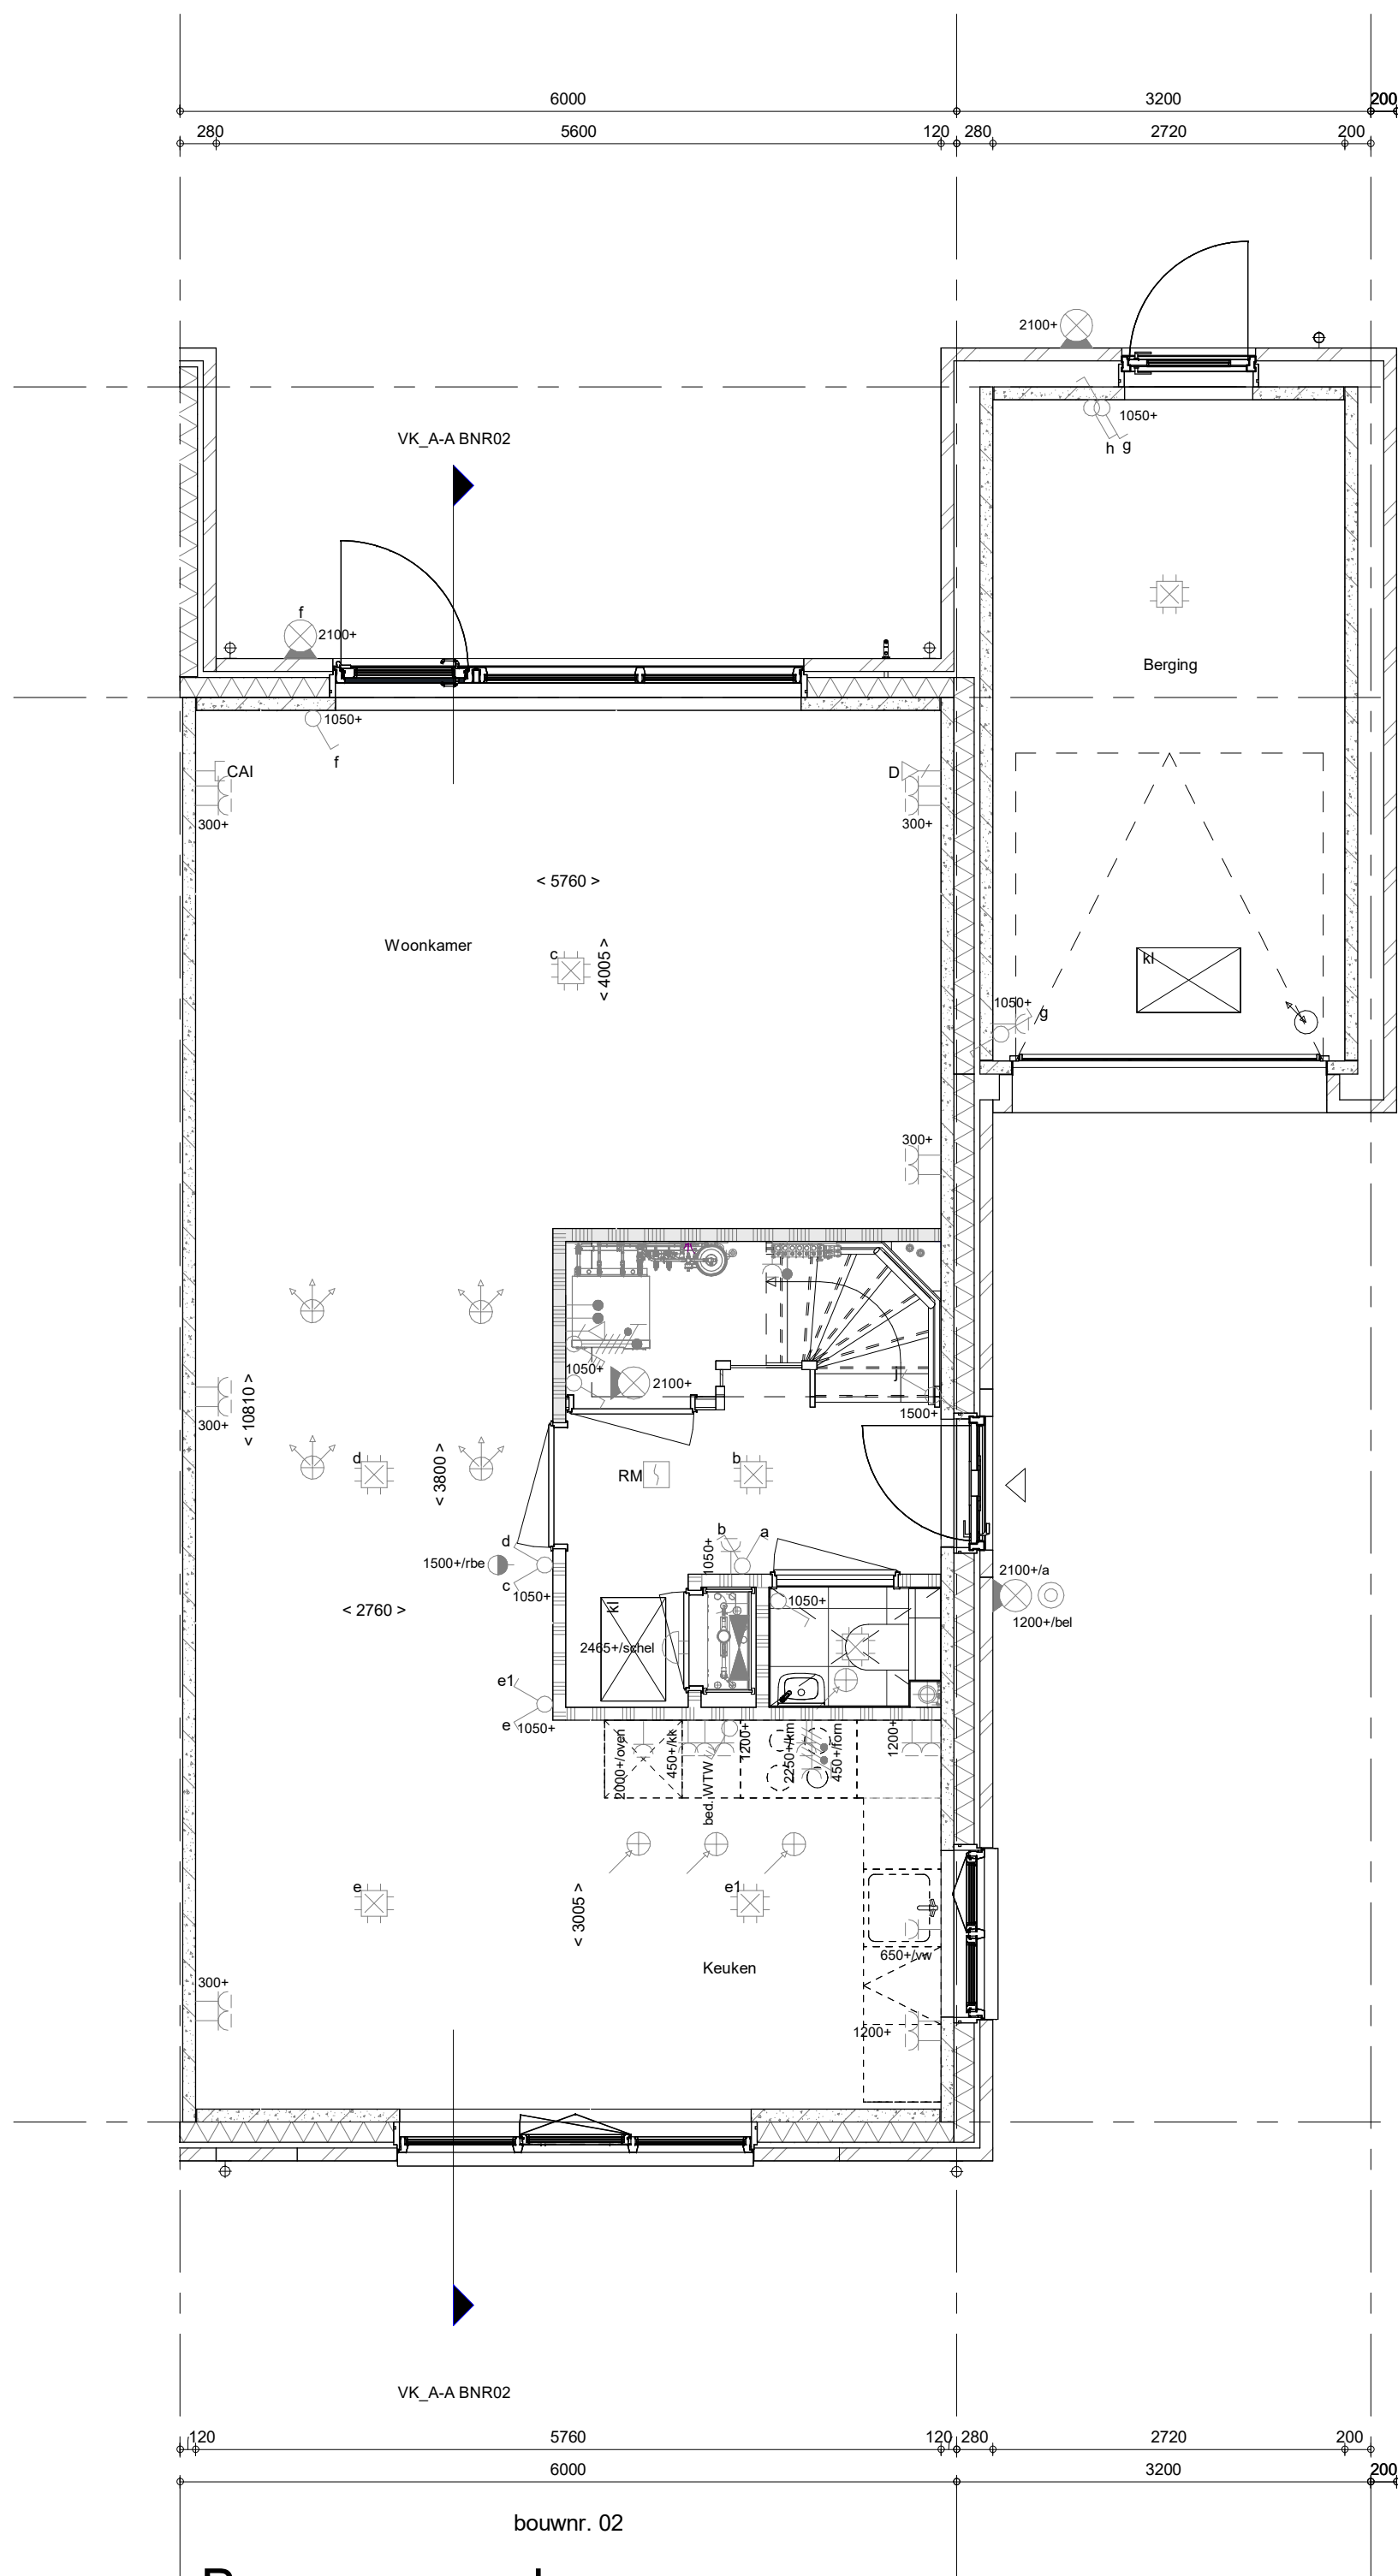


### Begane grond 1 : 50

### achtergevel 1 : 50

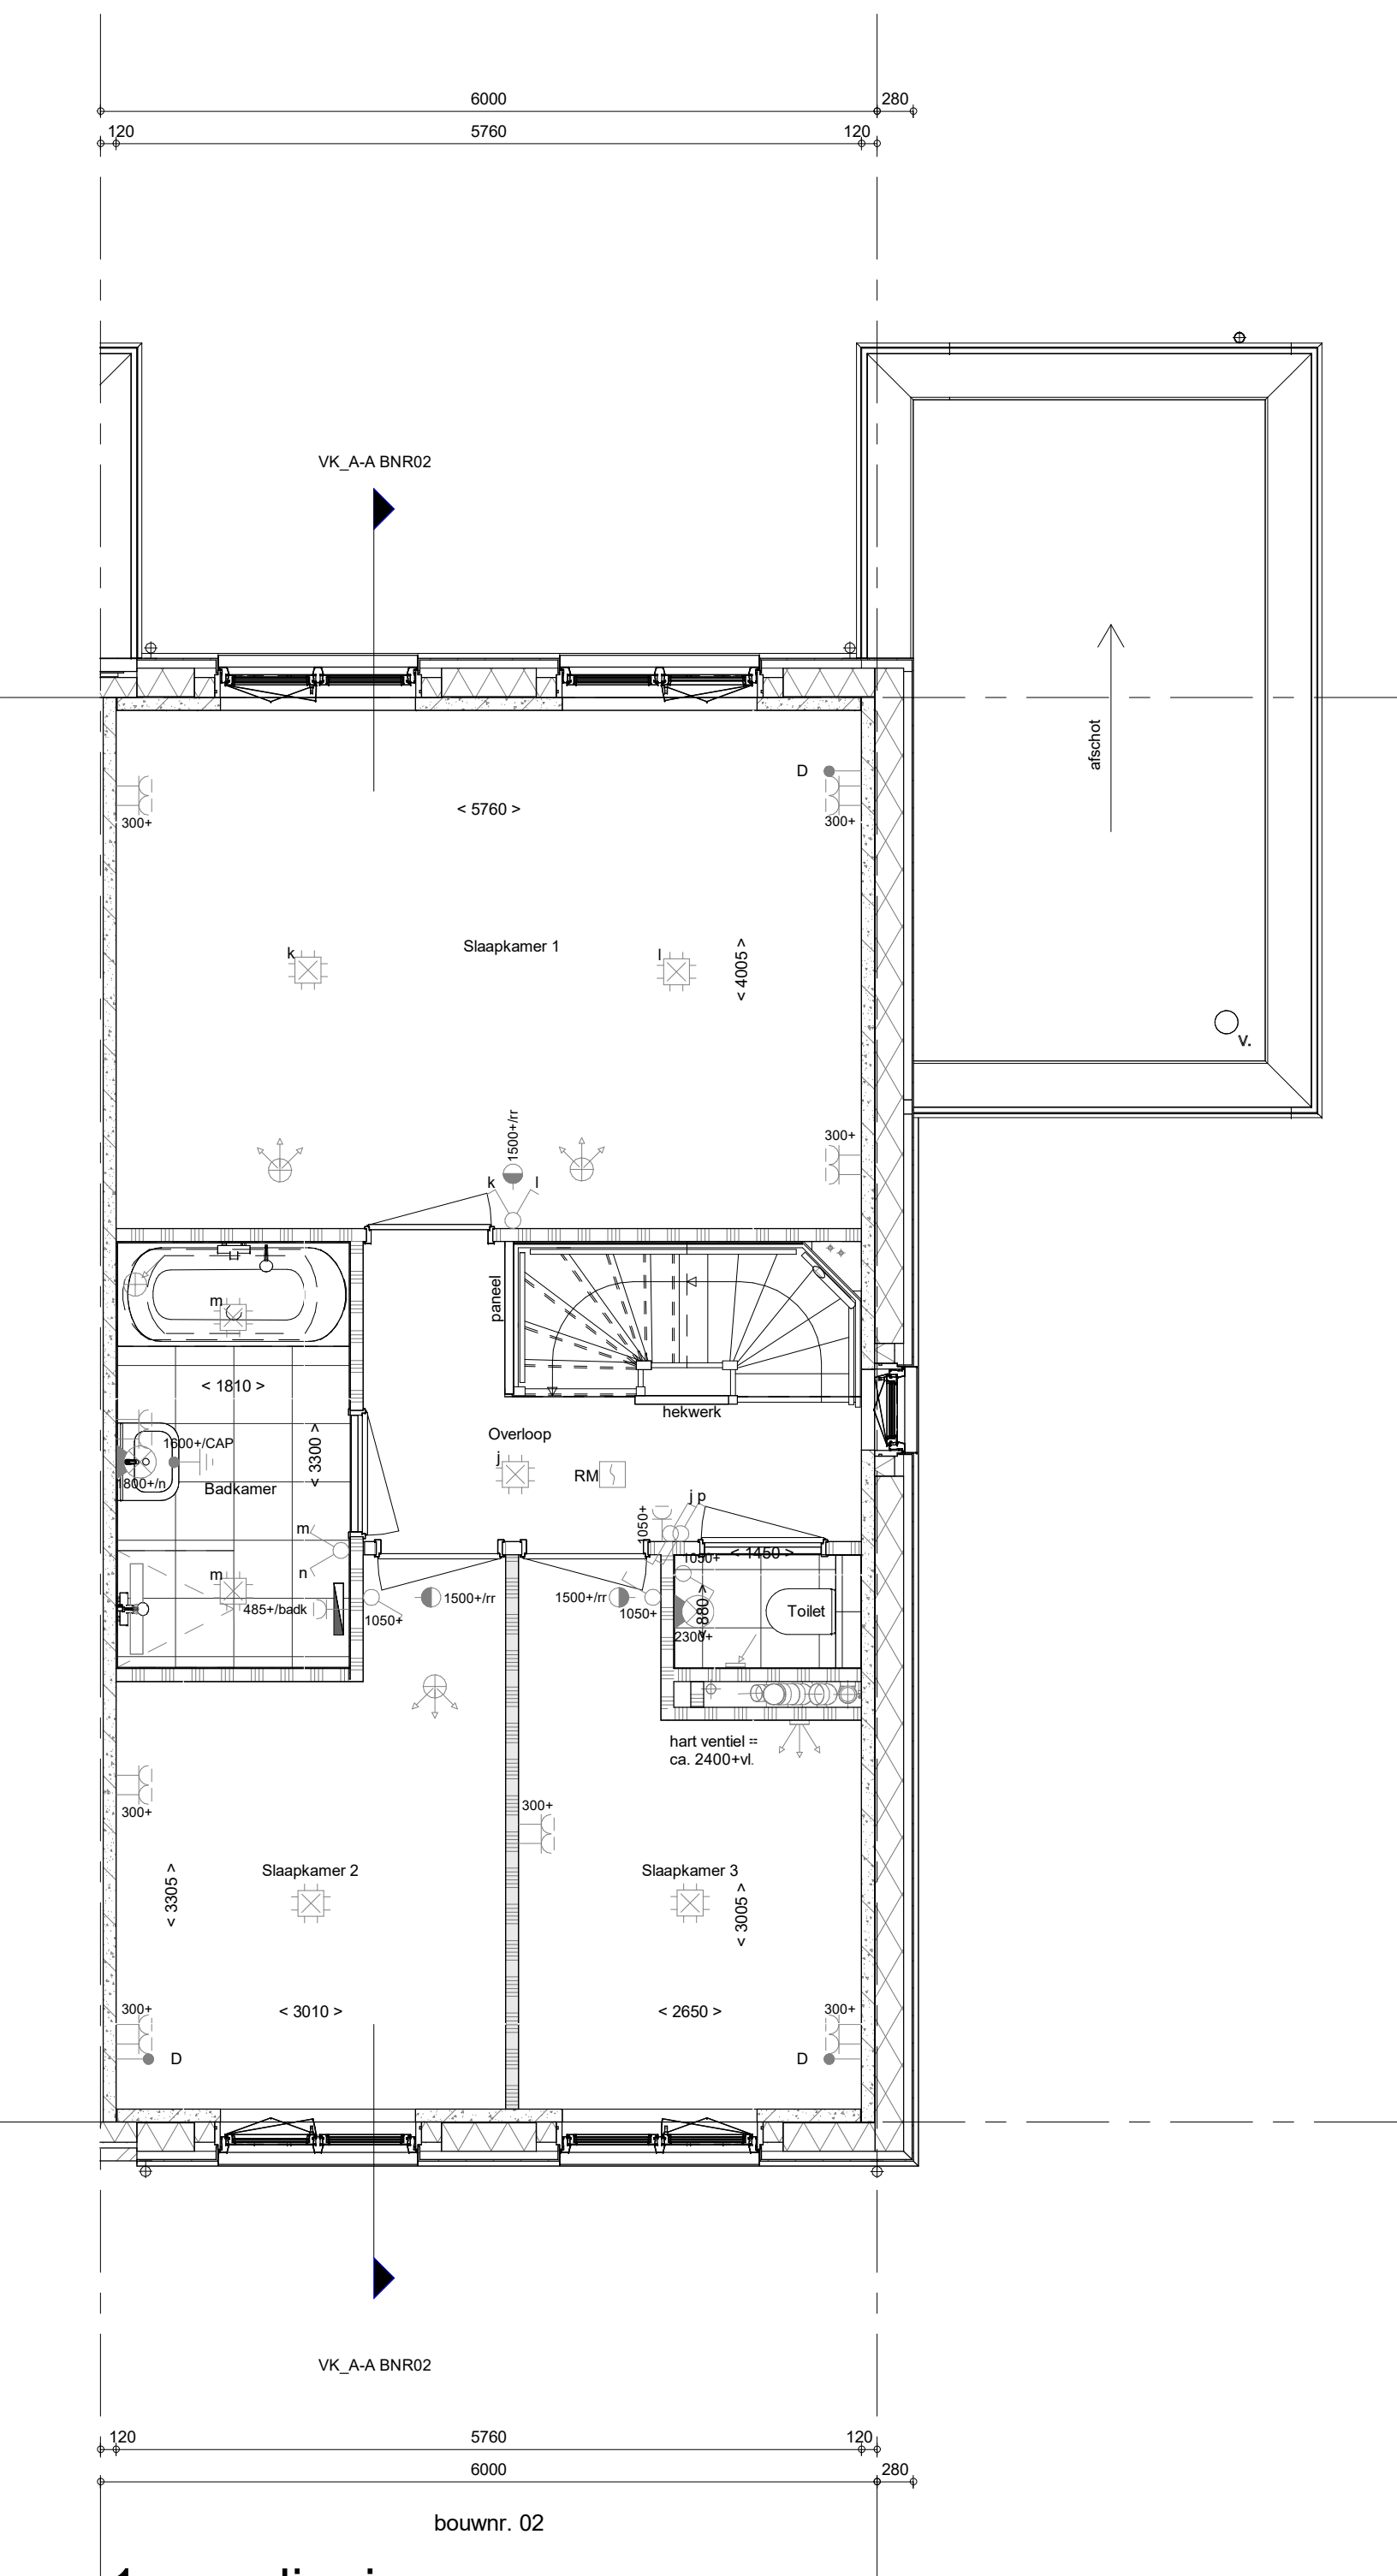


### 1e verdieping 1 : 50

### rechterzijgevel 1 : 50

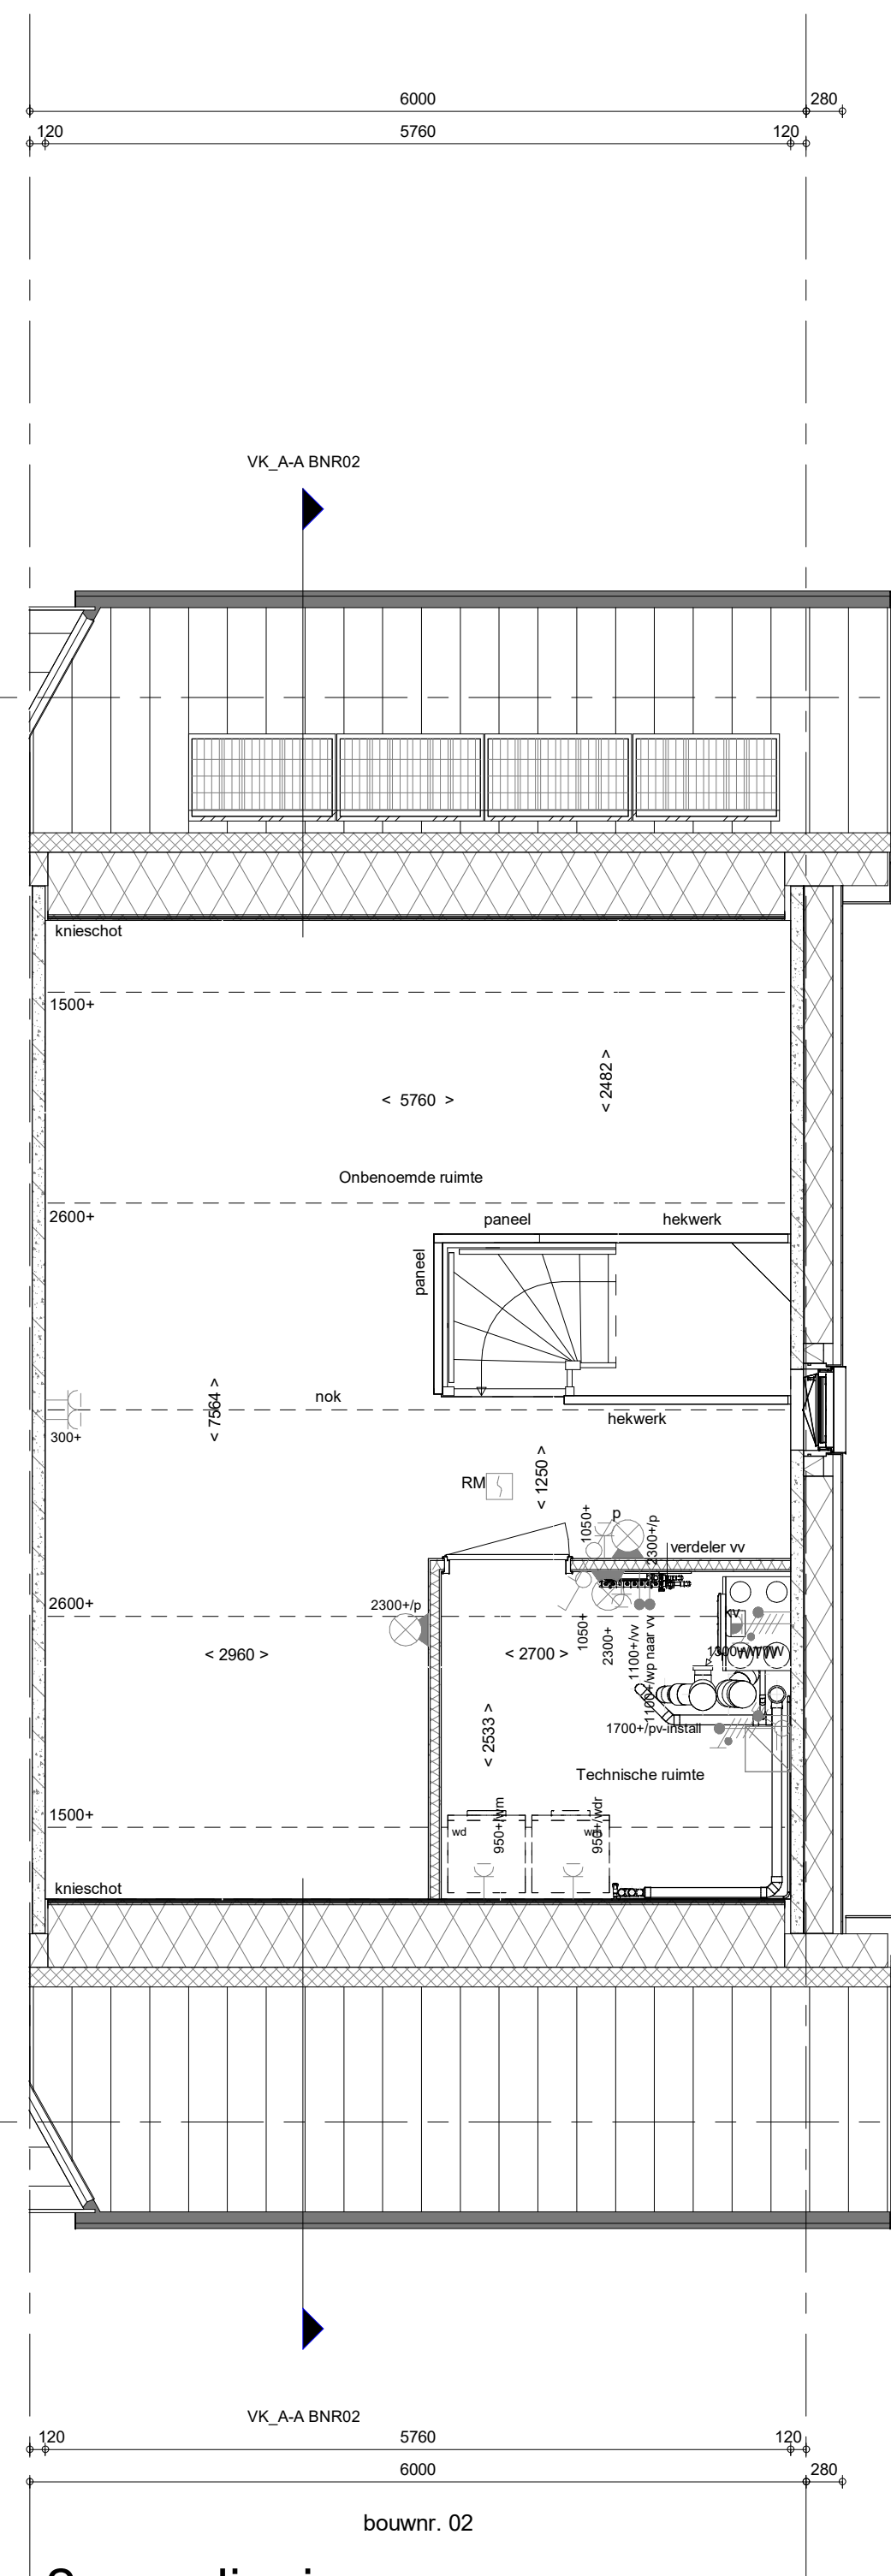

### 2e verdieping 1 : 50

### Dakaanzicht 1 : 50

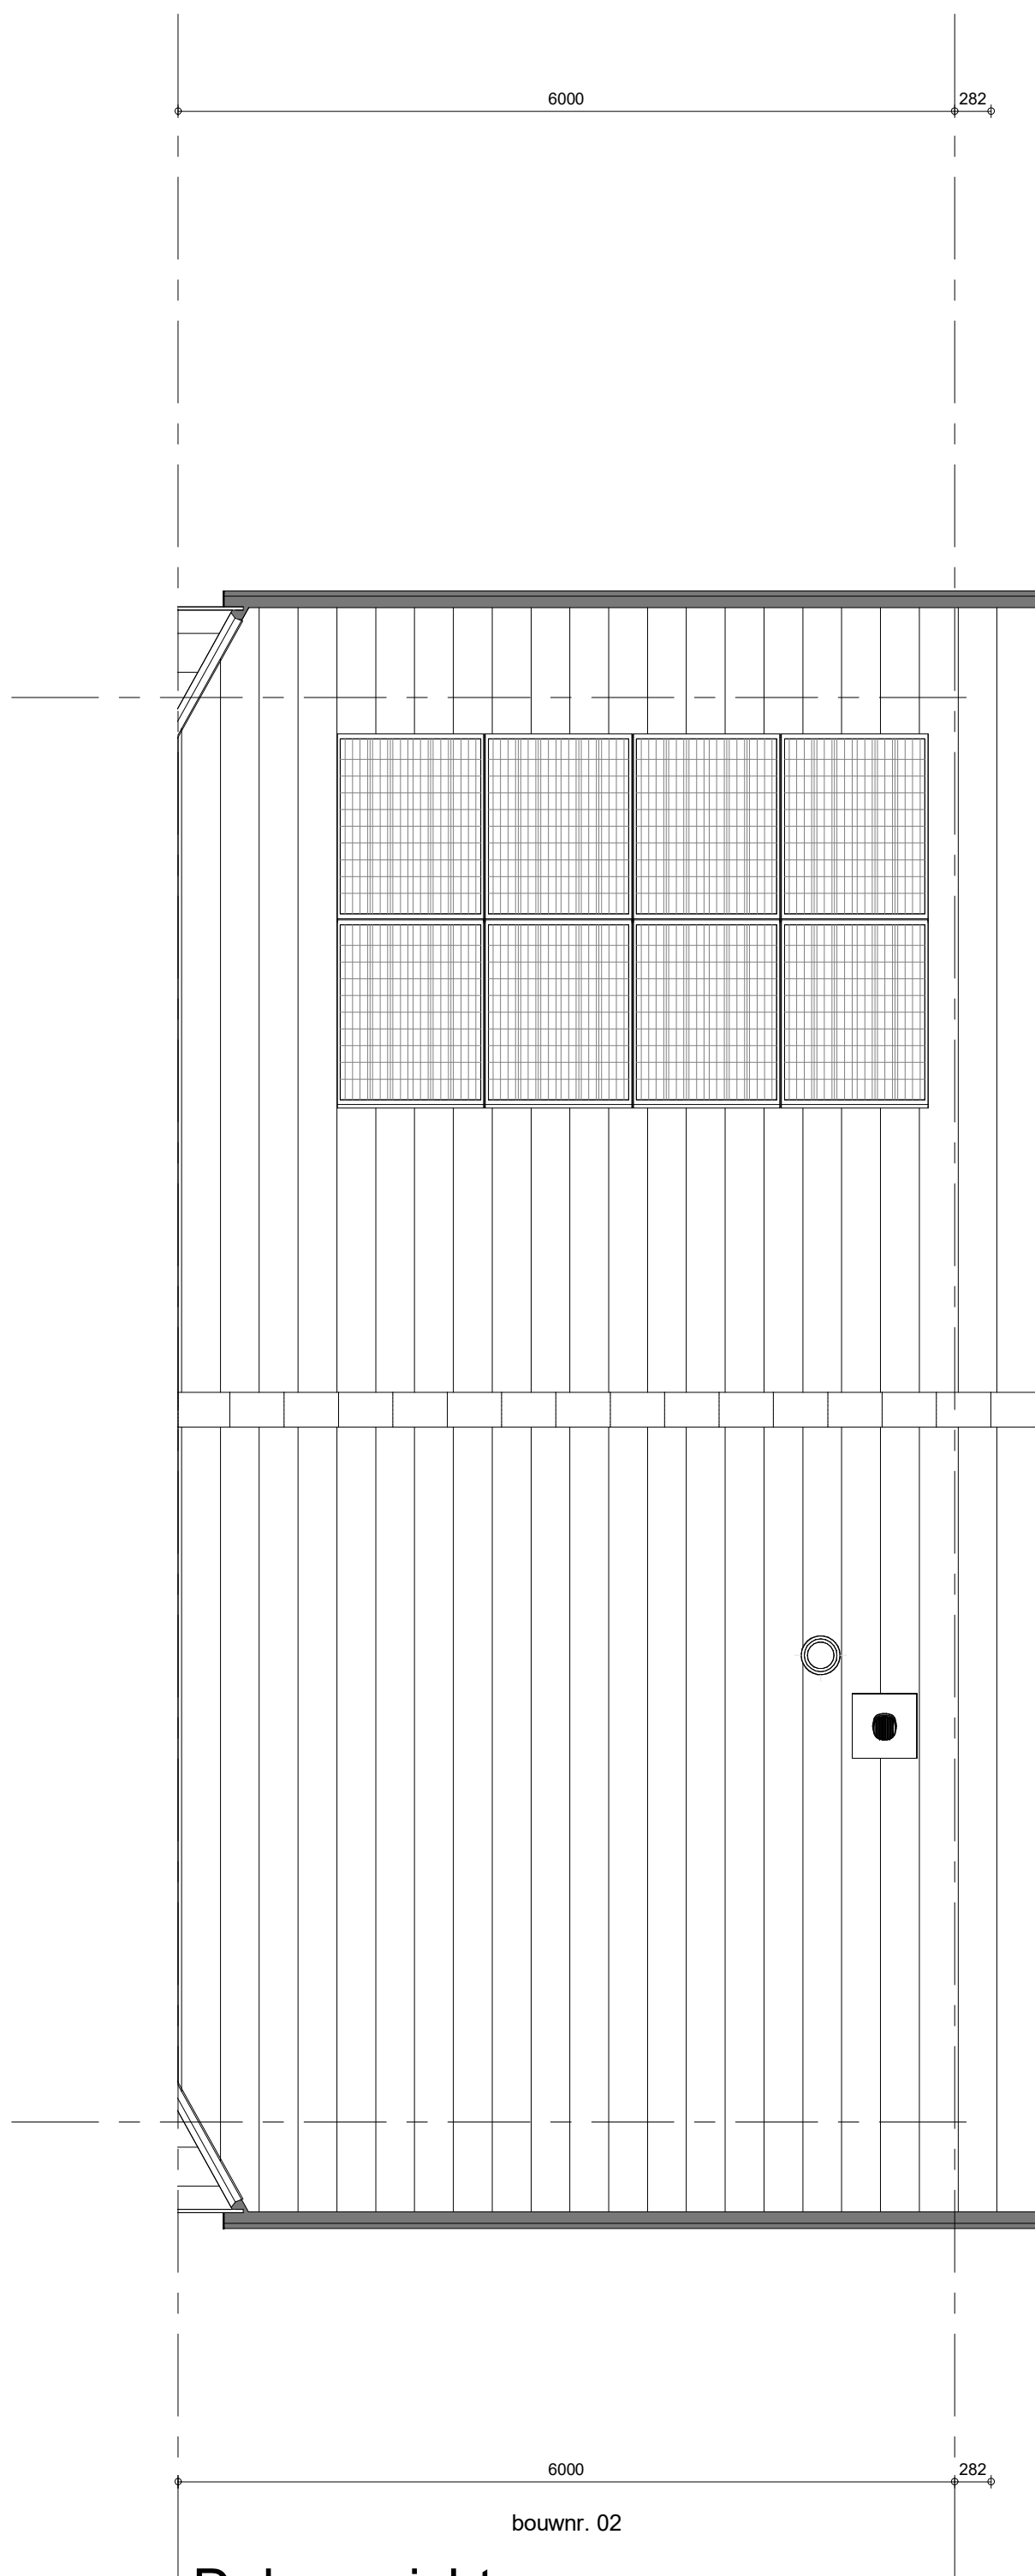

### RENVOOI

Symbolen alleen van toepassing indien in de woning aangegeven

#### ELEKTRISCHE INSTALLATIE

- Aansluitpunt 1 fase, nul en beschermingscontact. pv-install bedraad, niet afgemonteerd (toes in mk)
- Aansluitpunt voeding PV-installatie (indien PV-install aanwezig)
- Aansluitpunt niet bedraad
- Aansluitpunt DATA, bedraad niet afgemonteerd
- Aansluitpunt DATA, bedraad en afgemonteerd
- Deurbel
- Centraal aardpunt
- Centraaldoos tbv verlichting
- Bekrukker
- Eenkelepole schakelaar met wandcontactdoos
- Aansluitpunt tbv armatuur op wand
- Rookmelder, optisch op lichtnet conform NEN 2555
- Schakelaar, 1-polig
- Schakelaar, serie-
- Schakelaar, wissel-
- Schakelaar, wissel-, 2-voudige uitvoering
- Schakelaar, wissel-/enkelepole
- Schakelaar, 3-standen tbv bediening ventilatie
- Sturing naar wip (tbe)
- Na-roegeling (n)
- Kanaalvoeder (opgenomen in toevoer WTW)
- Blindplaat t.b.v. voedingskabel berging
- Verdeelinrichting
- Wandcontactdoos 1-voudig met beschermingscontact
- Wandcontactdoos 1-voudig met beschermingscontact, waterdicht
- Wandcontactdoos 2-voudig met beschermingscontact, verticaal
- Wandcontactdoos 2-voudig met beschermingscontact, horizontaal
- Wandcontactdoos met wisselschakelaar
- Wandcontactdoos, perlex, 2x230V tbv fornuis
- Wandcontactdoos, perlex, mv 230V. WP 400V
- Dakdoorvoer t.b.v. PV (plat dak)
- PV
- Ruimterreservering omvormer PV-installatie
- PV-paneel
- PV panelen ter indicatie, aantal en positie kan afwijken van tekening
- aantal PV panelen conform de specifieke bouwnummer BENG berekening

#### VERWARMING - EN WATERINSTALLATIE

- hemelwaterbuis
- builenkraan voorstrij
- opstelplaats warmtepomp (WP)
- opstelplaats expansievat
- opstelplaats verdelervoorverwarming
- verwarmingselement in badkamer
- electrisch

#### RENVOOI GEVEL

- opstelplaats gebalanceerde ventilatie (WTW)
- afzuigpunt mechanische ventilatie plafond
- afzuigpunt mechanische ventilatie wand
- WTW doorvoer
- ontluchting rotering
- suurrooster
- ventilatorrooster
- screen
- toevoerpunt mechanische ventilatie plafond
- toevoerpunt mechanische ventilatie wand

#### BOUWKUNDIG

- knijpluk
- entree symbool
- betonwanden
- isolatie 160 mm
- metsewerk 100 mm
- gasbeton 70/100mm
- ongesoleerde lichte scheidingwand 100 mm
- geïsoleerde lichte scheidingwand 100 mm
- HSB-wand, 118mm
- houden wand berging / zij-aanbouw
- dakpakket
- ribbenvloer 350 mm
- plafvloer 200 mm
- dekvloer 70 mm
- OPSTELPLAATS
- wm = wasmachine
- wd = wasdroger
- Draarichting Volgens DIN-norm
- knijstreepmethode gedeelte onbetoend
- RENVOOI BEGLAZING
- inbraakwerendheidsklasse 2 volgens NEN 5096
- beglazing dubbel isolerend
- beglazing triple isolerend
- beglazing dubbel isolerend, letsvalveilig
- beglazing triple isolerend, letsvalveilig
- beglazing dubbel isolerend, doorvalveilig
- beglazing triple isolerend, doorvalveilig
- beglazing, metglas
- beglazing, 30 min. brandwerend
- beglazing, geluidswerend
- beglazing, zonwerend

| Wijziging nr.   | Wijziging datum             | Wijziging omschrijving |
|-----------------|-----------------------------|------------------------|
| Projectnaam:    | Borg en Buiten Fase 3A      |                        |
| Projectlocatie: | Quemberg                    |                        |
| Projectnr.:     | G. 107511 / VB24-07500-41   |                        |
| Opdrachtgever:  | Heijmans Vastgoed BV        |                        |
| Architect:      | Bouman Swinkels Architecten |                        |
| Projectfase:    | Verkoopoplekering           |                        |
| Onderwerp:      | Overzichtstekening BNR 02   |                        |
|                 | Plattegr, gevel, doorsnede  |                        |
| Projectnaam:    | Borg en Buiten Fase 3A      |                        |
| Projectlocatie: | Quemberg                    |                        |
| Projectnr.:     | G. 107511 / VB24-07500-41   |                        |
| Opdrachtgever:  | Heijmans Vastgoed BV        |                        |
| Architect:      | Bouman Swinkels Architecten |                        |
| Projectfase:    | Verkoopoplekering           |                        |
| Onderwerp:      | Overzichtstekening BNR 02   |                        |
|                 | Plattegr, gevel, doorsnede  |                        |

heijmans  
Woningbouw

Constatie 65 Postbus 171 T 020 - 544 51 11  
1000 AB Amsterdam 020 - 42 00 00 F 020 - 544 51 11

Formaat: A0 verkleind  
Schaal: 1:50  
Datum: 09-05-2025  
Teknik: VCB

VK-9.002

Autoback Draw:VB24-07500-41 HNC - Borg en Buiten fase 3C QuembergBORG\_2025\_BNR\_021\_OVERZICHT\_VOR\_BNR\_021\_V1