




bouwtr. 23

voorgevel
1 : 50




bouwtr. 23

achtergevel
1 : 50

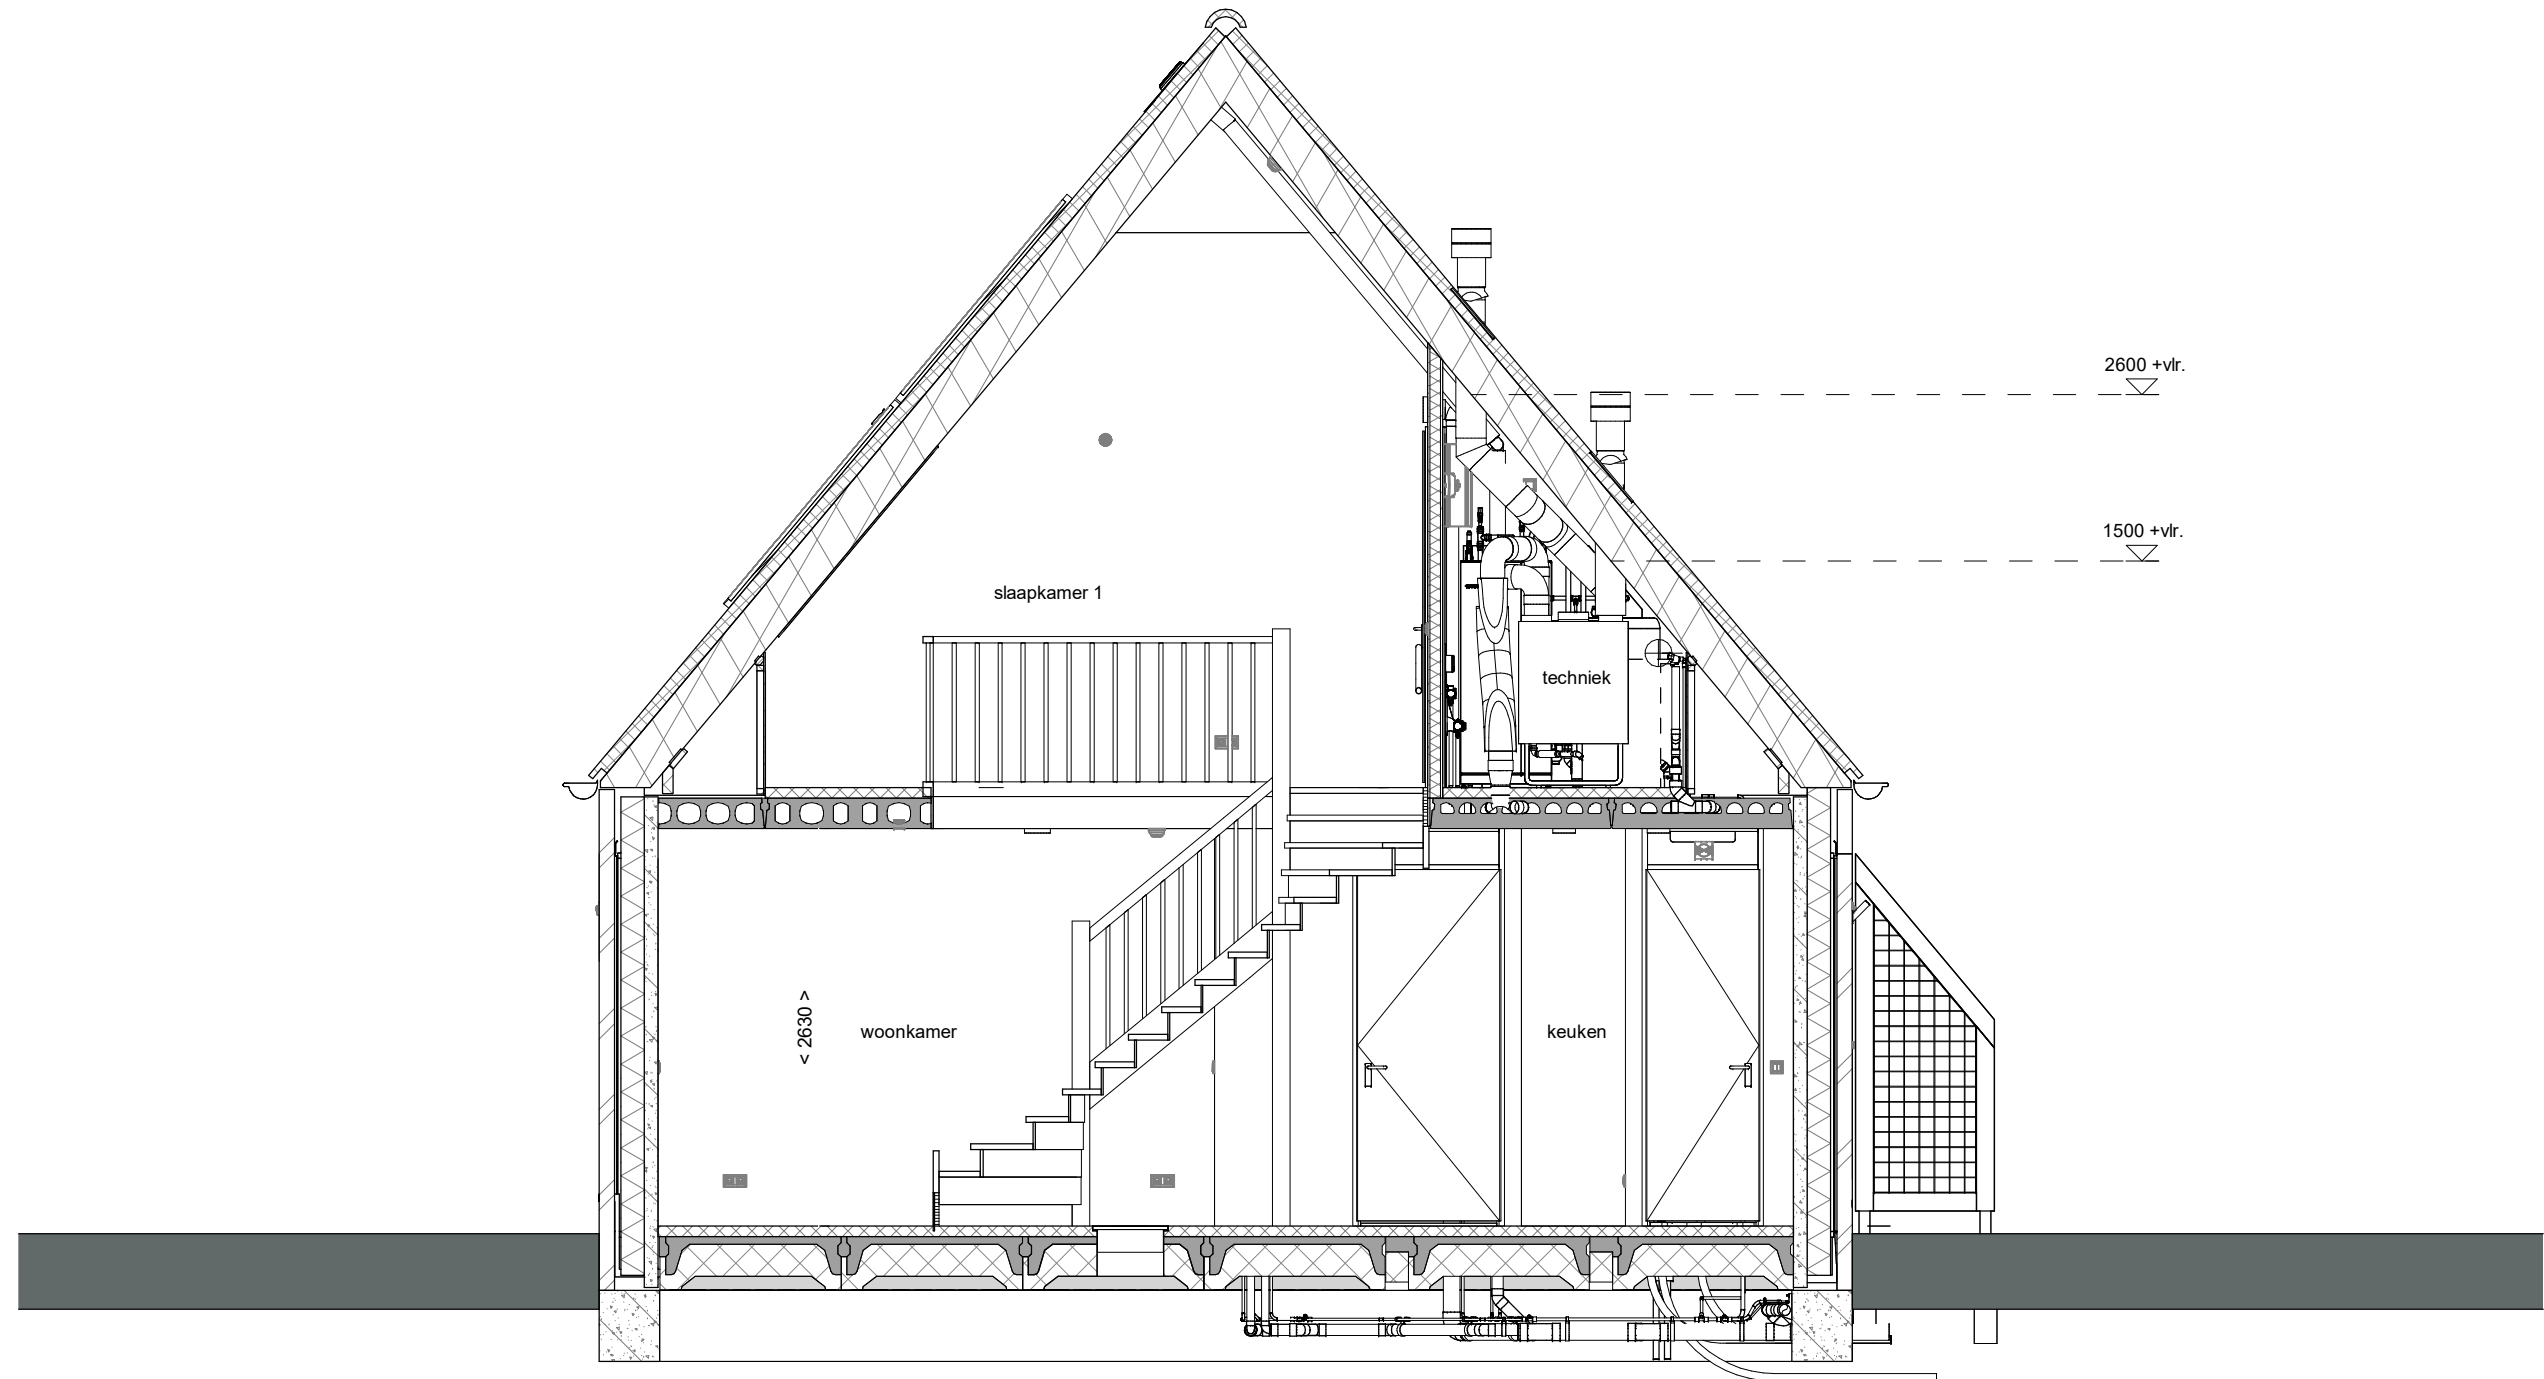


doorsnede A-A
1 : 50

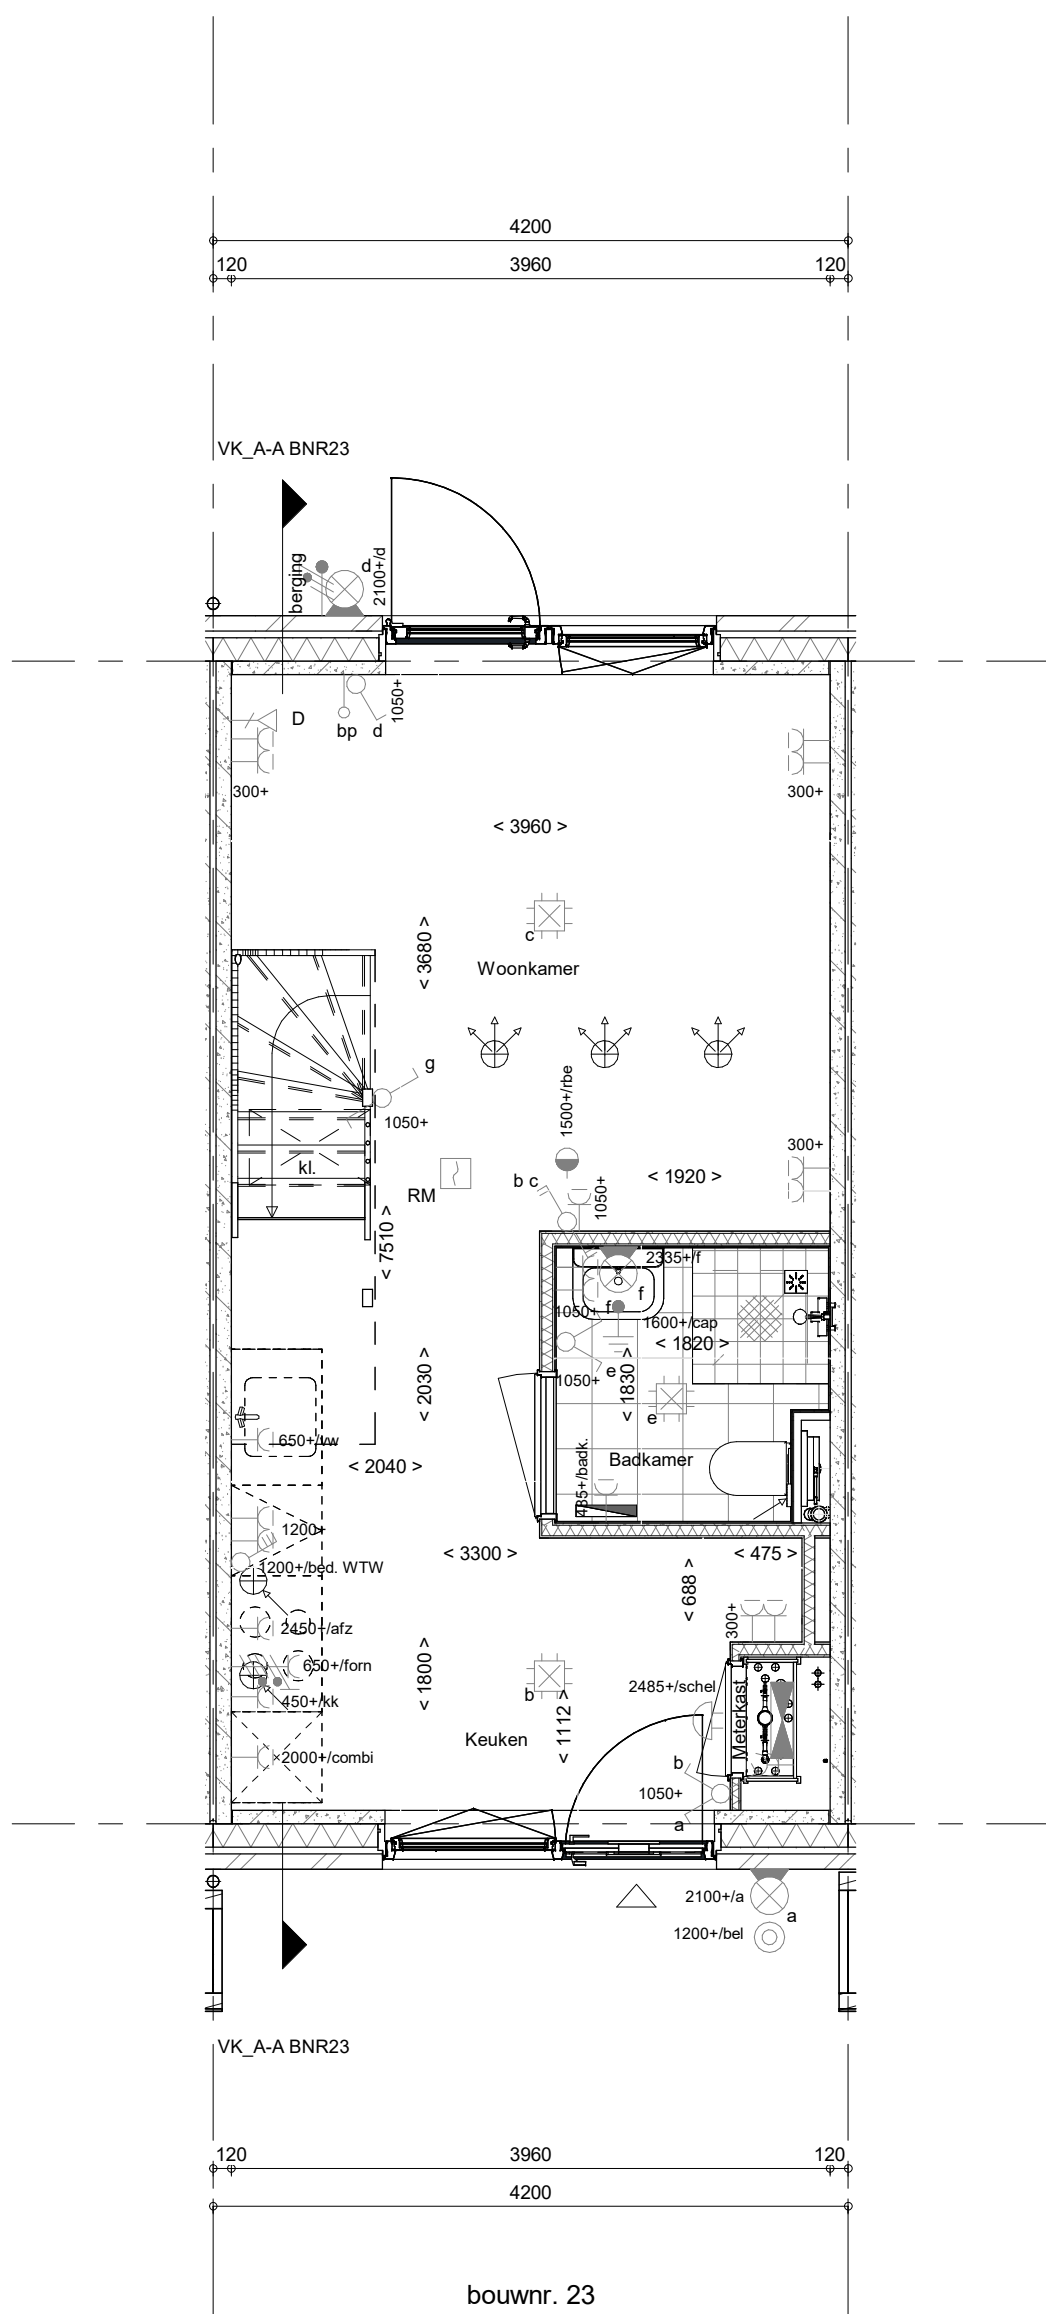


bouwtr. 23

Begane grond
1 : 50

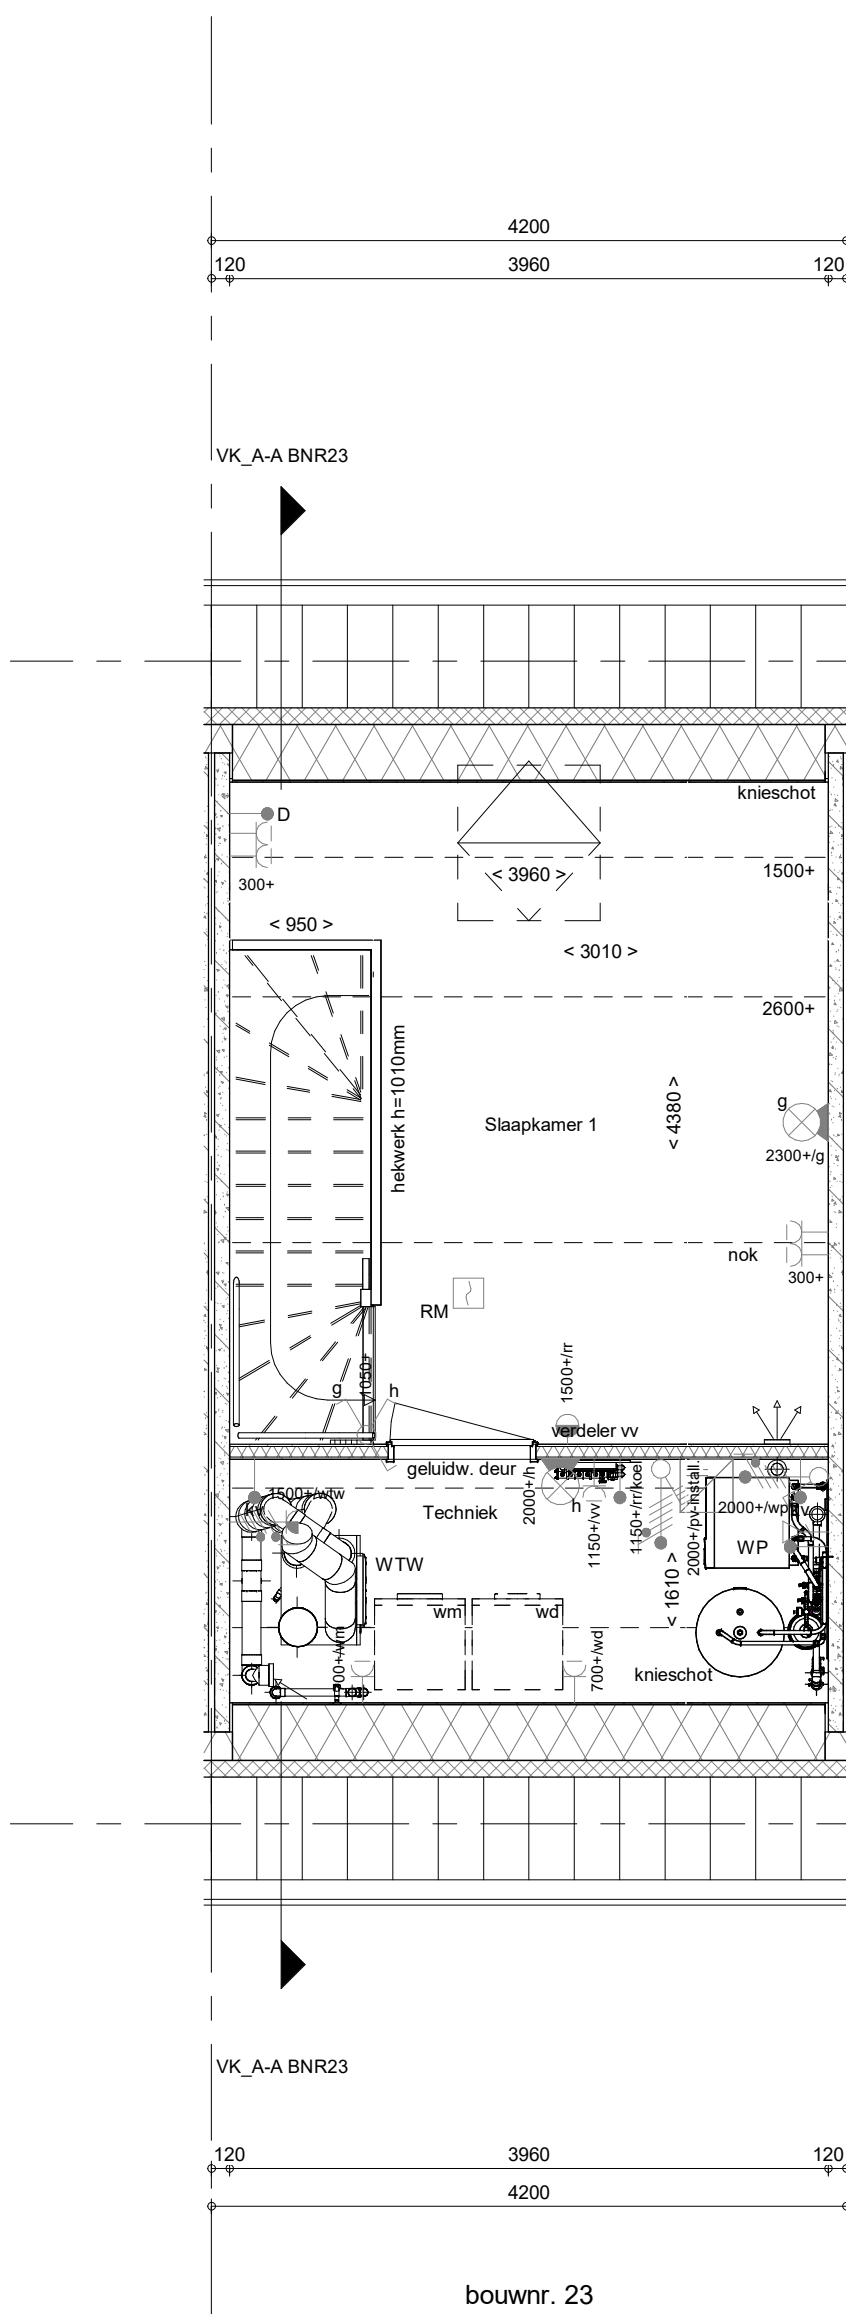

bouwtr. 23

1e verdieping
1 : 50

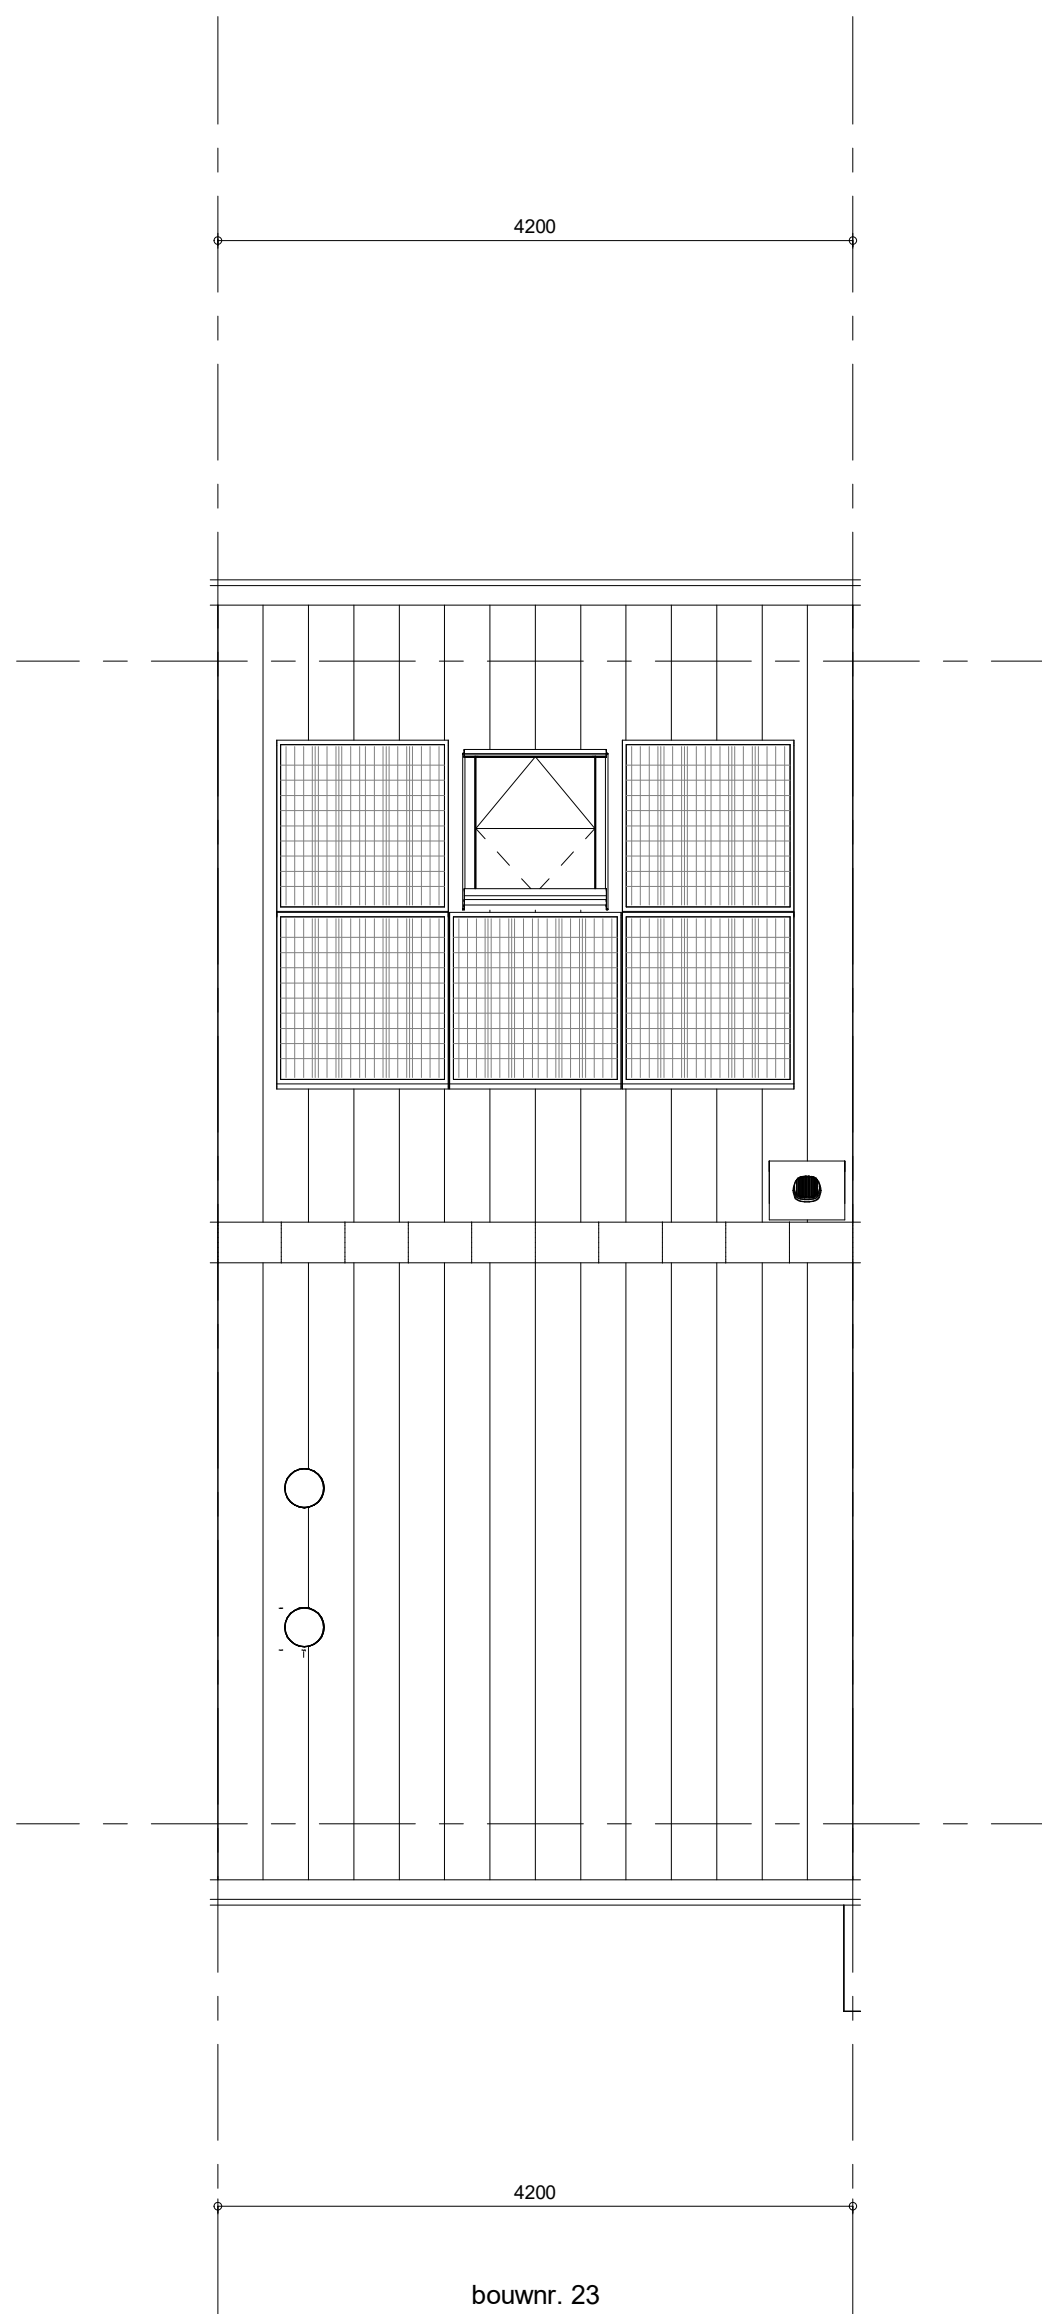

bouwtr. 23

Dakaanzicht
1 : 50

RENVOOI

Symbolen alleen van toepassing indien in de woning aangegeven

ELEKTRISCHE INSTALLATIE

- Aansluitpunt 1 fase, nul en beschermingscontact, pv-install bedraad, niet afgemonteerd (loos in mk)
- Aansluitpunt voeding PV-installatie (indien PV-install aanwezig)
- Aansluitpunt niet bedraad
- Aansluitpunt DATA, bedraad niet afgemonteerd
- Aansluitpunt DATA, bedraad en afgemonteerd
- Deurbel
- Centraal aardpunt
- Centraaldoos tbv verlichting
- Bedrader
- Enkelpolige schakelaar met wandcontactdoos
- Aansluitpunt tbv armatuur op wand
- Rookmelder, optisch op lichtnet conform NEN 2555
- Schakelaar, 1-polig
- Schakelaar, serie-
- Schakelaar, wissel-
- Schakelaar, wissel-, 2-voudige uitvoering
- Schakelaar, wissel-/enkelpolig
- Schakelaar, 3-standen tbv bediening ventilatie
- Sturing naar wp (l/be)
- Na-regeling (tr)
- Kanaalvoeler (opgenomen in toevoer WTW)
- Blindplaat l.b.v. voedingskabel berging
- Verdeelinrichting
- Wandcontactdoos 1-voudig met beschermingscontact
- Wandcontactdoos 1-voudig met beschermingscontact, waterdicht
- Wandcontactdoos 2-voudig met beschermingscontact, verticaal
- Wandcontactdoos 2-voudig met beschermingscontact, horizontaal
- Wandcontactdoos met wisselschakelaar
- Wandcontactdoos, perilex, 2x230V tbv fornuis
- Wandcontactdoos, perilex, mv 230V, WP 400V
- Dakdoorvoer l.b.v. PV (plat dak)
- PV
- Ruimte-reservering omvormer PV-installatie
- PV-paneel
- PV panelen ter indicatie, aantal en positie kan afwijken van tekening
- aantal PV panelen conform de specifieke bouwnummer BENG berekening

VERWARMING - EN WATERINSTALLATIE

- hemelwaterafvoer
- buitenkraan vorstvrij
- opstelplaats warmtepomp (WP)
- opstelplaats expansievat
- opstelplaats verdeler-voerverwarming
- verwarmingselement in badkamer elektrisch

VENTILATIE INSTALLATIE

- opstelplaats gebalanceerde ventilatie (WTW)
- afzuigpunt mechanische ventilatie plafond
- afzuigpunt mechanische ventilatie wand
- WTW doorvoer
- ontluchting riolering
- opstelplaats verdelers-voerverwarming
- verwarmingselement in badkamer elektrisch
- RENVOOI GEVEL
- suurooster
- ventilatie-rooster
- screen
- toevoerpunt mechanische ventilatie plafond
- toevoerpunt mechanische ventilatie wand

BOUWKUNDIG

- kruipruimte
- entree symbol
- betonwanden
- isolatie 160 mm
- metalenwerk 100 mm
- gietbeton 70/100mm
- ongesoldeerde lichte scheidingwand 100 mm
- gesoldeerde lichte scheidingwand 100 mm
- HSB-wand, 118mm
- houten wand berging / zij-aanbouw
- dakpakket
- ribbenvloer 350 mm
- plaatvloer 200 mm
- dekvloer 70 mm
- OPSTELPLAATS
- wm = wasmachine
- wd = wasdroger
- Drasrichting volgens DIN 1986
- krijtstreepmethode gedeelte onbetoond
- RENVOOI BEGLAZING
- inbraakwerendheidsklasse 2 volgens NEN 5006
- beglazing dubbel isolerend
- beglazing triple isolerend
- beglazing dubbel isolerend, letselveilig
- beglazing triple isolerend, letselveilig
- beglazing dubbel isolerend, doorvalveilig
- beglazing triple isolerend, doorvalveilig
- beglazing, matglas
- beglazing, 30 min. brandwerend
- beglazing, geluidswerend
- beglazing, zonwerend

Wijziging nr.	Wijziging datum	Wijziging omschrijving
Projectnaam:	Borg en Buiten Fase 3A	
Projectlocatie:	Culemborg	
Projectnr.:	G: 107511 / VS24-07500-41	
Opdrachtgever:	Heijmans Vastgoed BV	
Architect:	Bouwmans Swinkels Architecten	
Projectfase:	Verkoopstekening	
Onderwerp:	OVZT BNR 23	
	Plattegr, gevel, doorsnede	
