





voorgevel
1 : 50




achtergevel
1 : 50

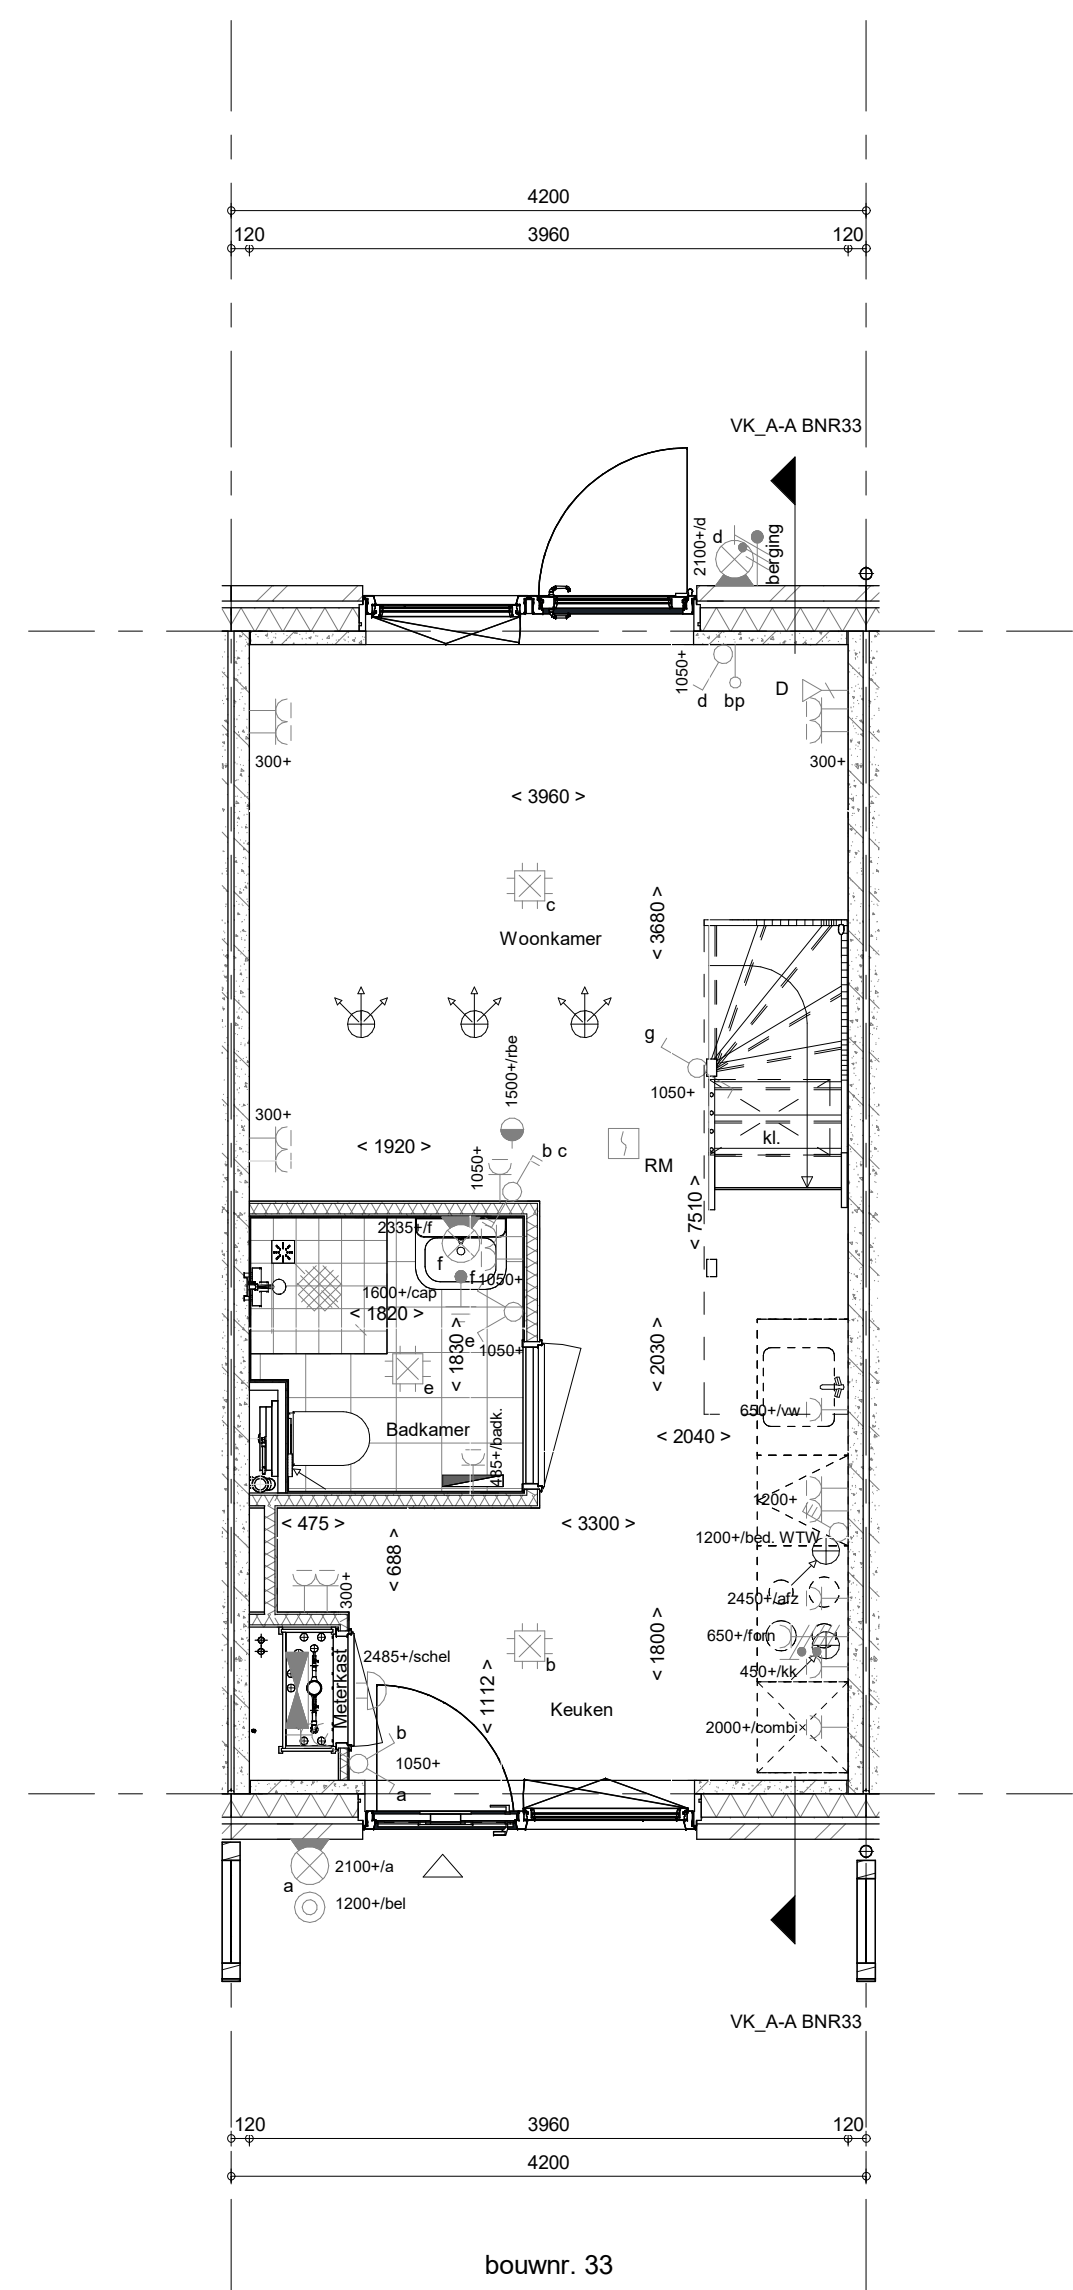


Begane grond
1 : 50

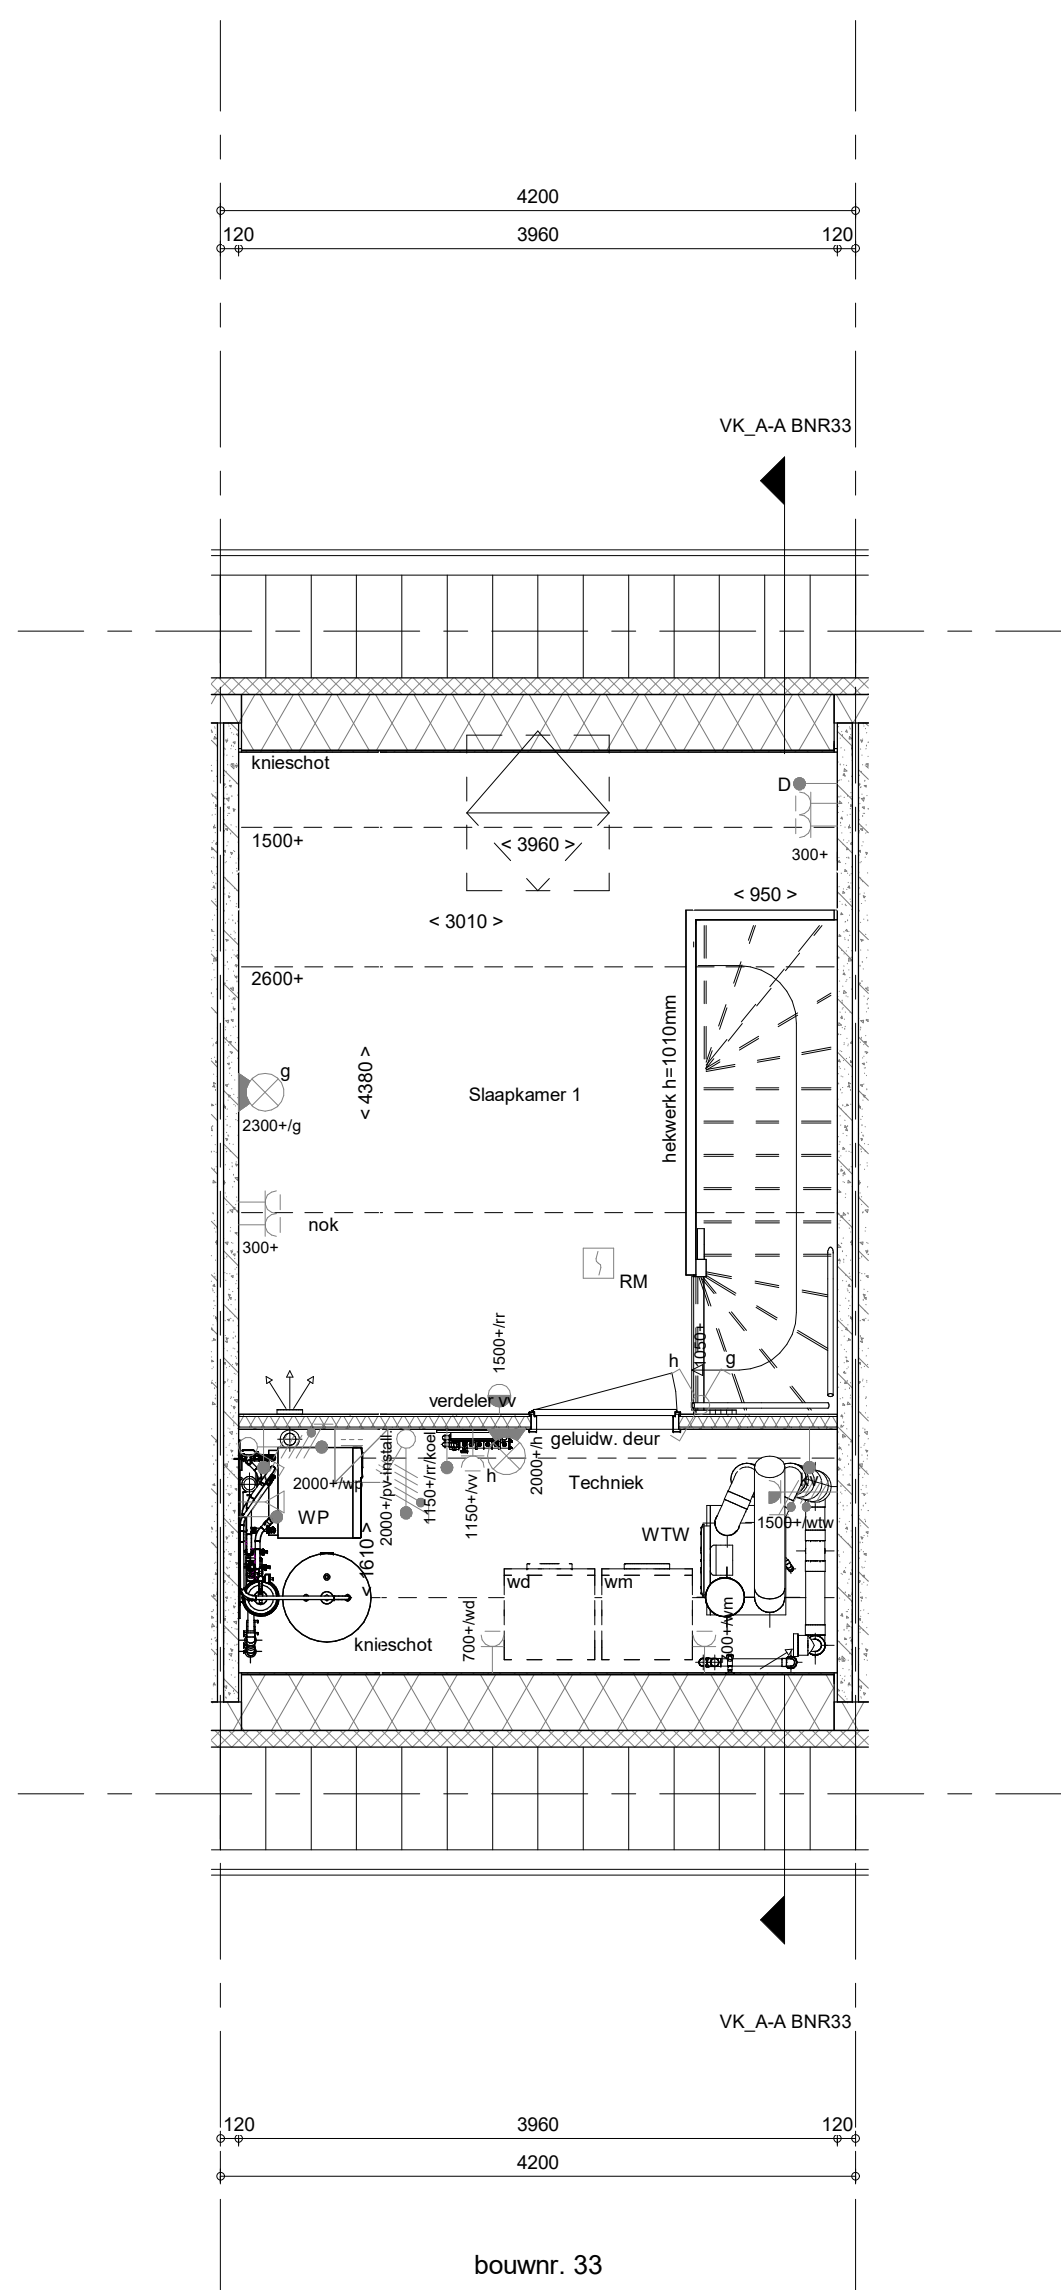

1e verdieping
1 : 50

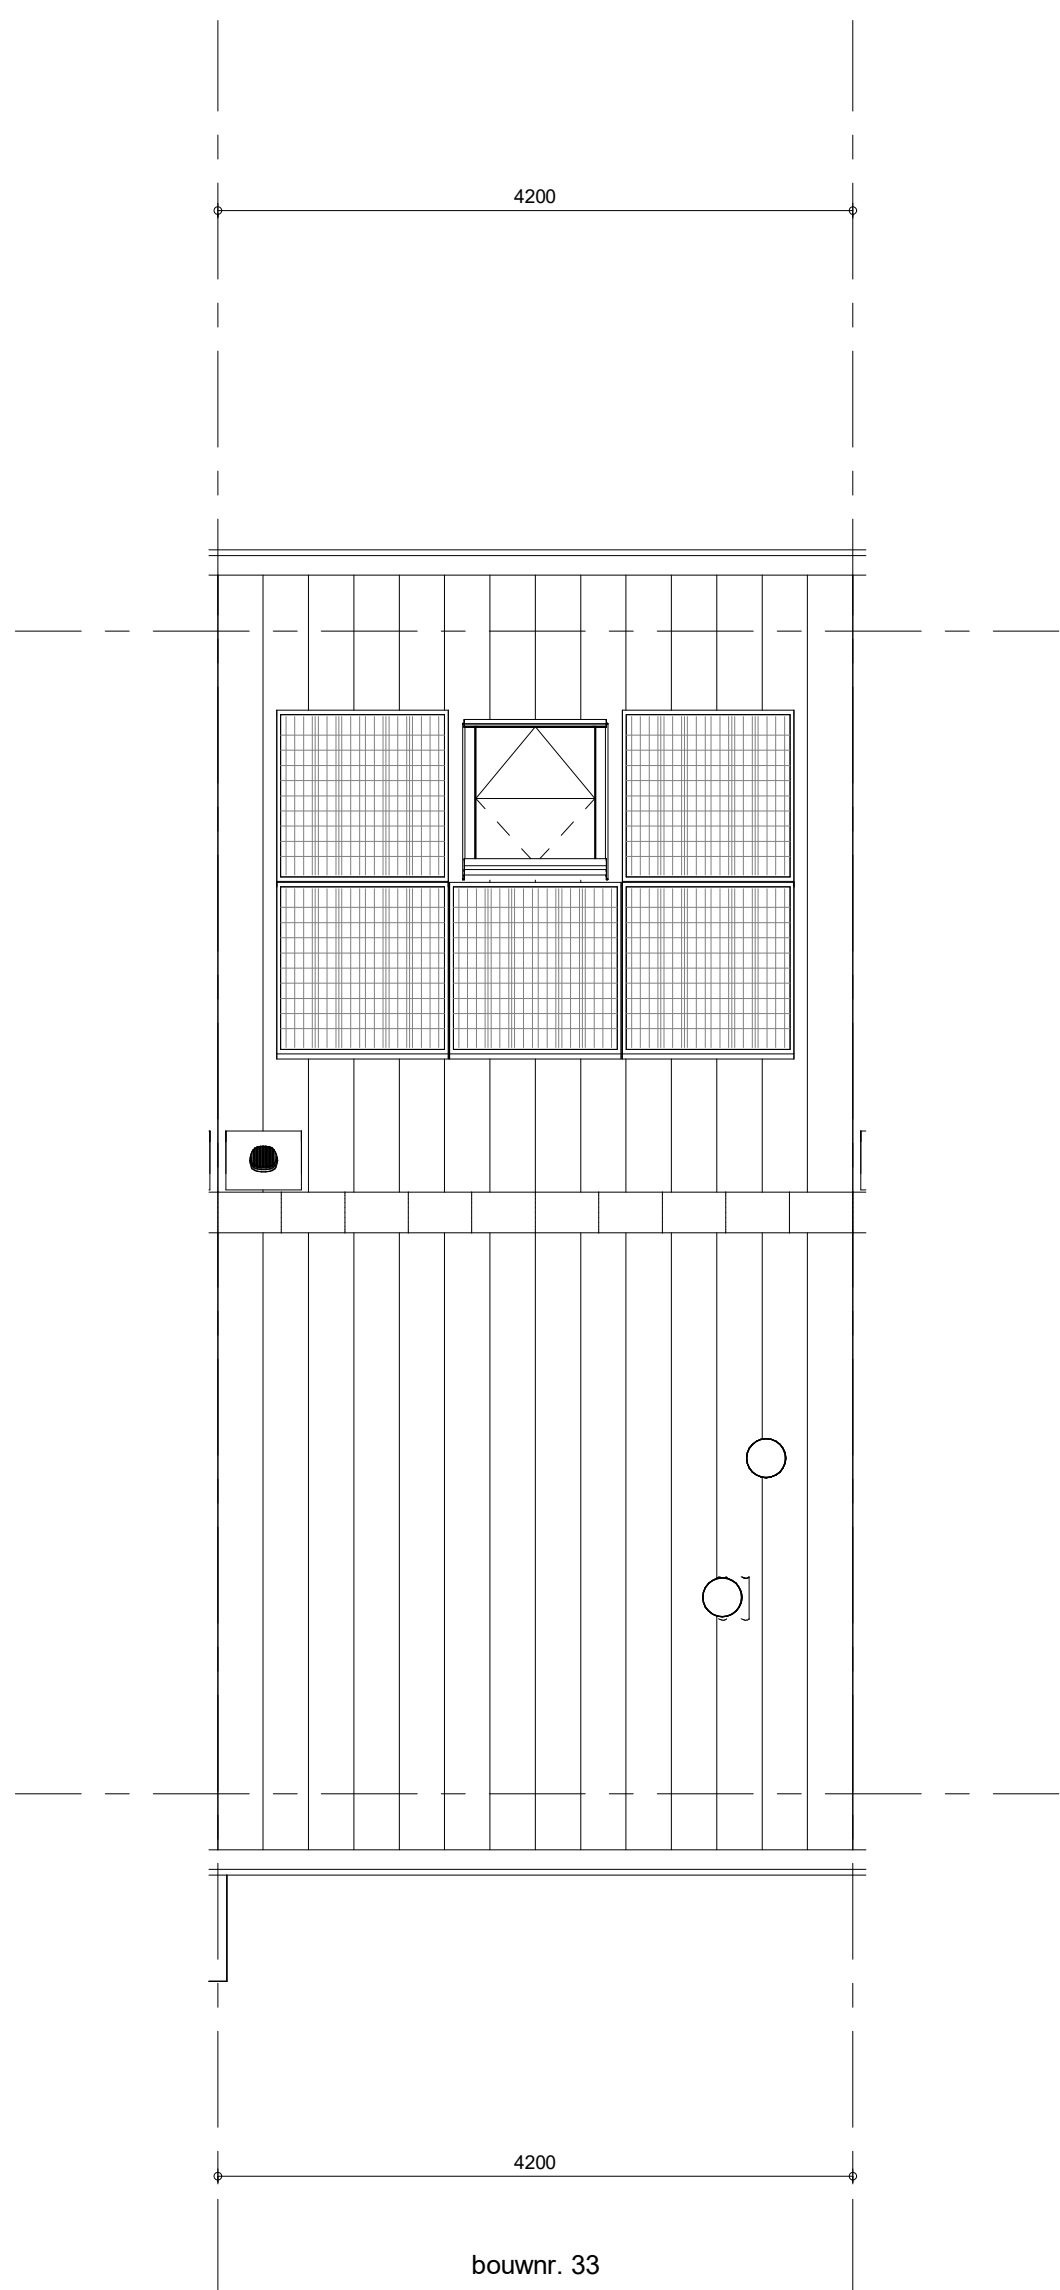

Dakaanzicht
1 : 50

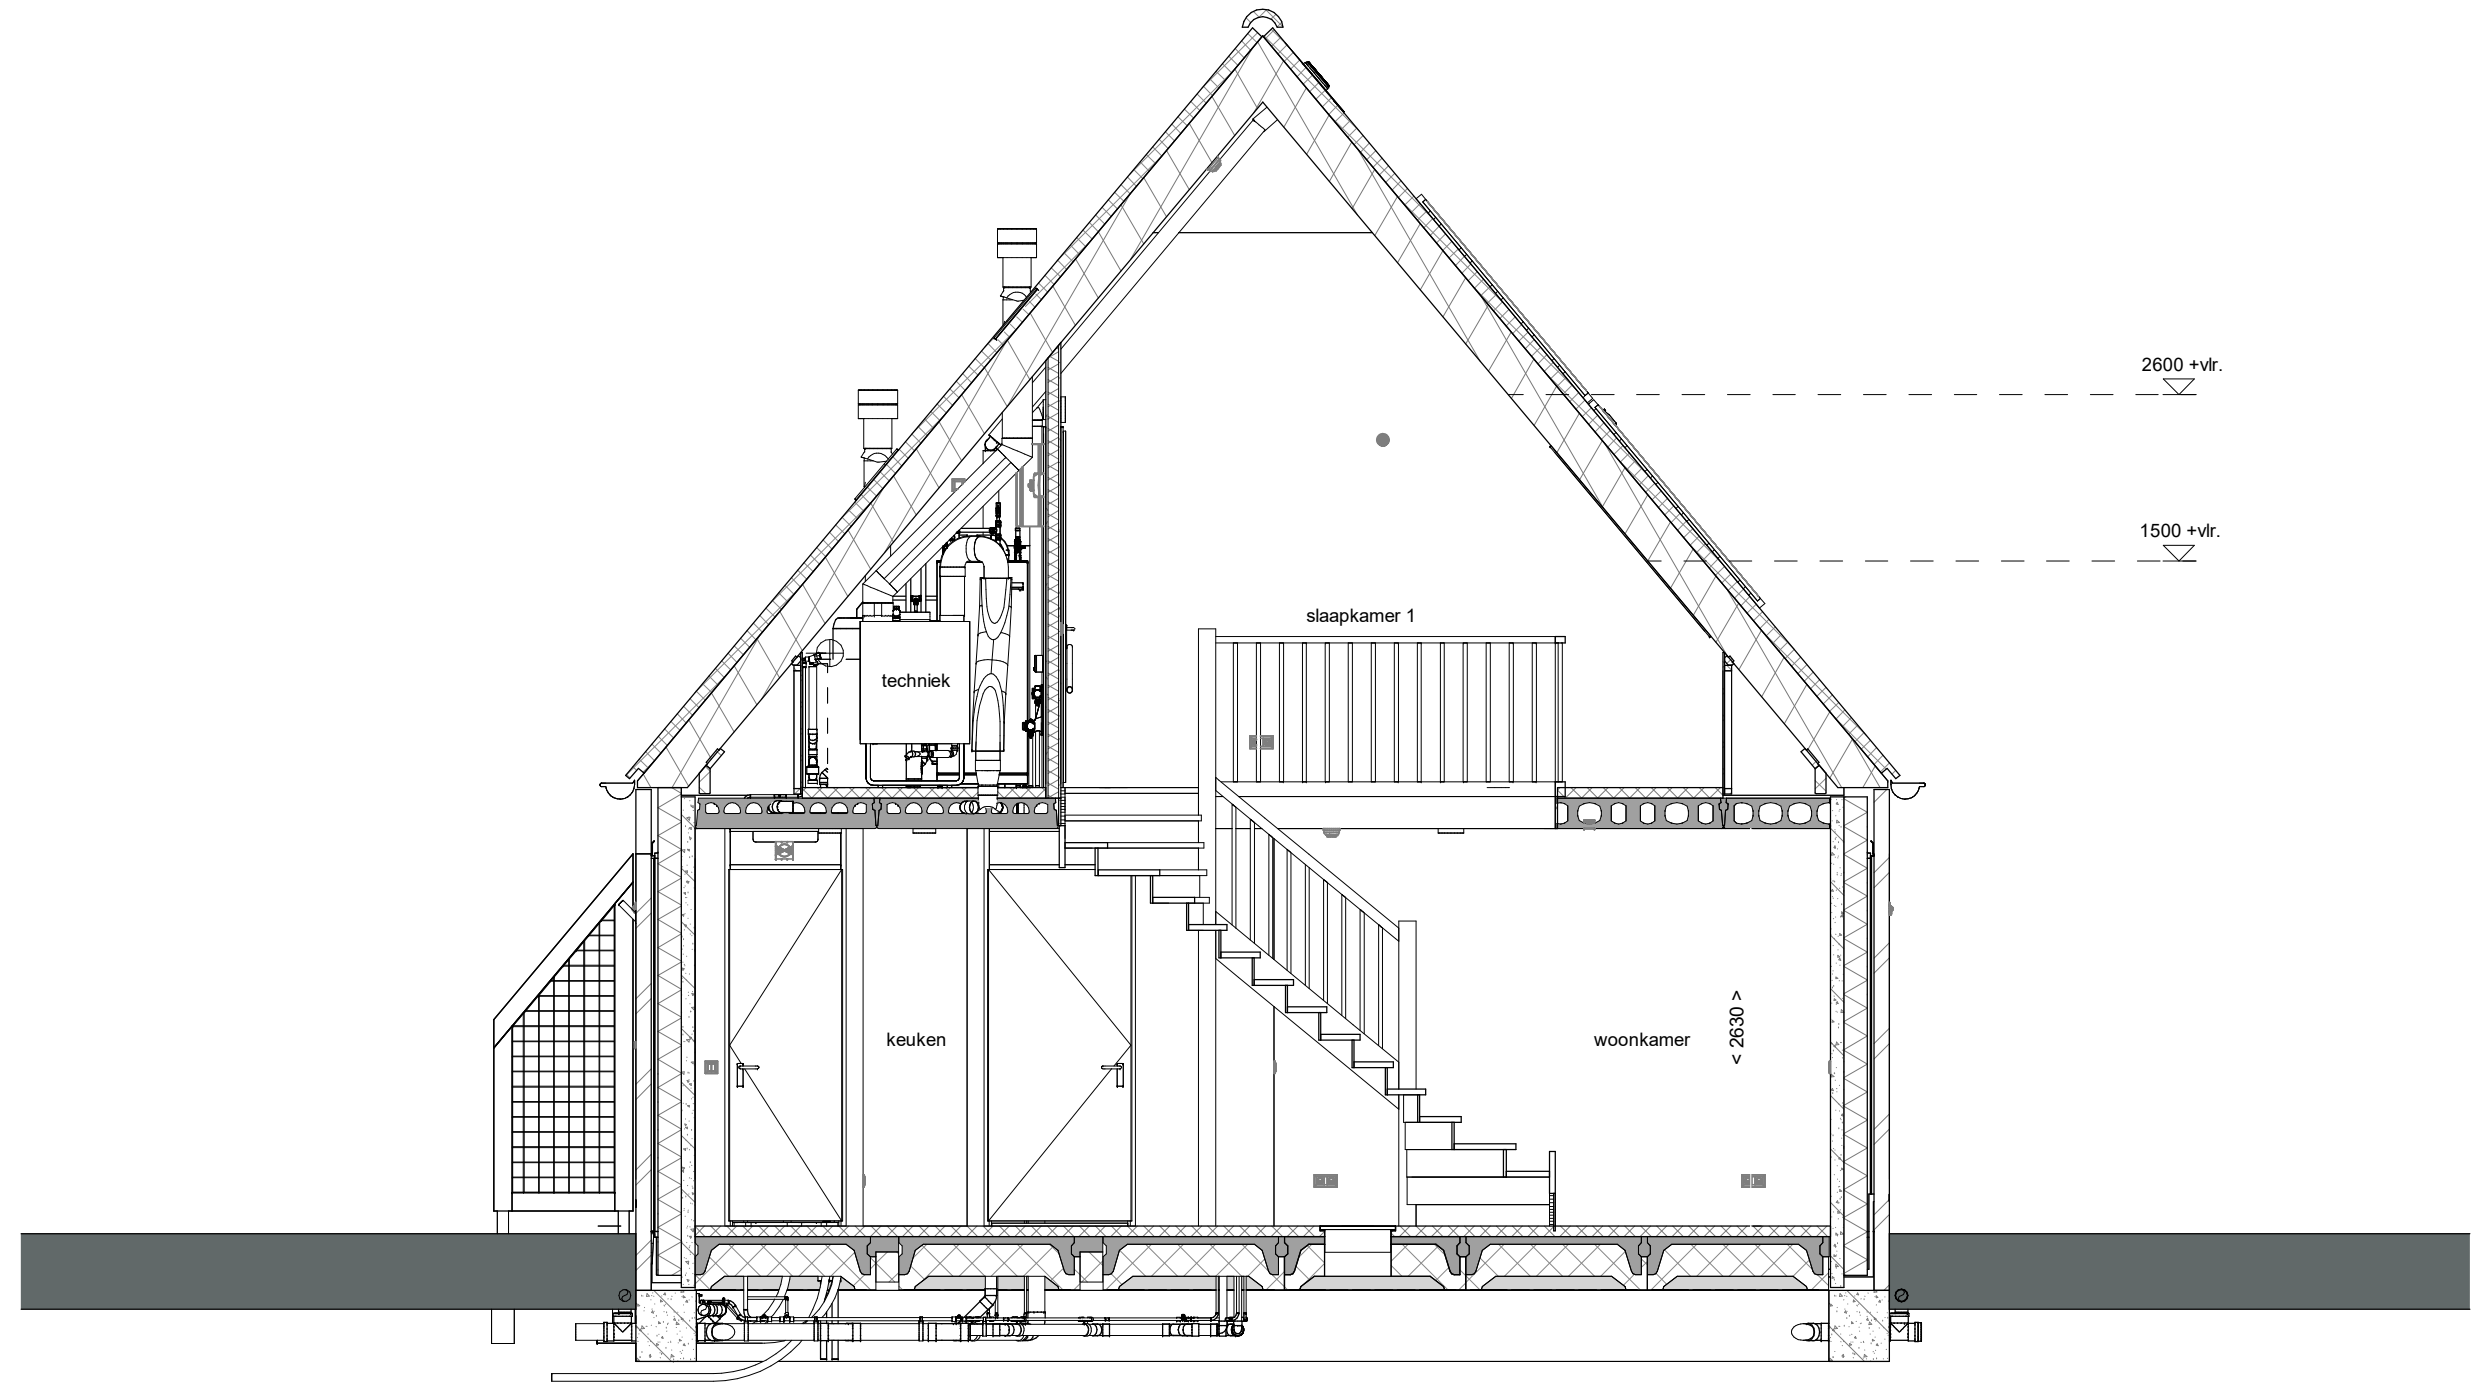

doorsnede A-A
1 : 50

RENNVOOI Symbolen alleen van toepassing indien in de woning aangegeven	
ELEKTRISCHE INSTALLATIE	
	Aansluitpunt 1 fase, nul en beschermingscontact, pv-install bedraad, niet afgemonteerd (loos in mk)
	Aansluitpunt voeding PV-installatie (indien PV-install aanwezig)
	Aansluitpunt niet bedraad
	Aansluitpunt DATA, bedraad niet afgemonteerd
	Aansluitpunt DATA, bedraad en afgemonteerd
	Deurbel
	Centraal aardpunt
	Centraaldoos tbv verlichting
	Bedrakkor
	Enkelpolige schakelaar met wandcontactdoos
	Aansluitpunt tbv armatuur op wand
	Rookmelder, optisch op lichtnet conform NEN 2555
	Schakelaar, 1-polig
	Schakelaar, serie-
	Schakelaar, wissel-
	Schakelaar, wissel-, 2-voudige uitvoering
	Schakelaar, wissel-/enkepolig
	Schakelaar, 3-standen tbv bediening ventilatie
	Sturing naar wp (t/bc)
	Na-regeling (tr)
	Kanaalvoeler (opgenomen in toevoer WTW)
	Blindplaat t.b.v. voedingskabel berging
	Verdeelinrichting
	Wandcontactdoos 1-voudig met beschermingscontact
	Wandcontactdoos 1-voudig met beschermingscontact, waterdicht
	Wandcontactdoos 2-voudig met beschermingscontact, verticaal
	Wandcontactdoos 2-voudig met beschermingscontact, horizontaal
	Wandcontactdoos met wisselschakelaar
	Wandcontactdoos, perilex, 2x230V tbv fornuis
	Wandcontactdoos, perilex, mv 230V, WP 400V
	Dakdoorvoer t.b.v. PV (plat dak)
	Ruimteoverspanning omvormer PV-installatie
	PV-paneel
	PV panelen ter indicatie, aantal en positie kan afwijken van tekening
	aantal PV panelen conform de specifieke bouwnummer BENG berekening
VERWARMING - EN WATERINSTALLATIE	
	hemelwaterafvoer
	buitenkraan vorstvrij
	opstelplaats warmtepomp (WP)
	opstelplaats expansievat
	opstelplaats verdeler-voerverwarming
	verwarmingselement in badkamer elektrisch
RENNVOOI GEVEL	
	A suorrooster
	V ventilatierooster
	S screen
	afzuigpunt mechanische ventilatie plafond
	afzuigpunt mechanische ventilatie wand
	WTW doorvoer
	ontlufting riolering
BOUWKUNDIG	
	kruipruimte
	entree symbol
	betonwanden
	isolatie 160 mm
	metselwerk 100 mm
	gietbeton 70/100mm
	ongeïsoleerde lichte scheidingwand 100 mm
	geïsoleerde lichte scheidingwand 100 mm
	HSB-wand, 118mm
	houten wand berging / zij-aanbouw
	dakpakket
	ribbenvloer 350 mm
	plaatvloer 200 mm
	dekvloer 70 mm
	vm = wasmachine
	wd = wasdroger
	Draaischijf volgens DIN norm
	R kruipruimte
	L kruipruimte
	kruipruimte
	kruipruimte
RENNVOOI BEGLAZING	
	- inbraakwerendheidsklasse 2 volgens NEN 5006
	beglazing dubbel isolerend
	beglazing triple isolerend
	beglazing dubbel isolerend, letselveilig
	beglazing triple isolerend, letselveilig
	beglazing dubbel isolerend, doorvalveilig
	beglazing triple isolerend, doorvalveilig
	beglazing, matglas
	beglazing, 30 min. brandwerend
	beglazing, geluïdwerend
	beglazing, zonwerend

Wijziging nr.	Wijziging datum	Wijziging omschrijving
Projectnaam:	Borg en Buiten Fase 3A	
Projectlocatie:	Culemborg	
Projectnr.:	G: 107511 / VS24-07500-41	
Opdrachtgever:	Heijmans Vastgoed BV	
Architect:	Bouwman Swinkels Architecten	
Projectfase:	Verkoopstekening	
Onderwerp:	OVZT BNR 33	
	Plattegr, gevel, doorsnede	
heijmans
Woningbouw

Projectnaam: Borg en Buiten Fase 3A
Projectlocatie: Culemborg
Projectnr.: G: 107511 / VS24-07500-41

Opdrachtgever: Heijmans Vastgoed BV
Architect: Bouwman Swinkels Architecten
Projectfase: Verkoopstekening
Onderwerp: OVZT BNR 33

Plattegr, gevel, doorsnede

Projectnaam: Borg en Buiten Fase 3A
Projectlocatie: Culemborg
Projectnr.: G: 107511 / VS24-07500-41

Opdrachtgever: Heijmans Vastgoed BV
Architect: Bouwman Swinkels Architecten
Projectfase: Verkoopstekening
Onderwerp: OVZT BNR 33

Plattegr, gevel, doorsnede