



bouwnr. 07

voorgevel
1 : 50




bouwnr. 07

achtergevel
1 : 50




bouwnr. 07

linkerzijgevel
1 : 50

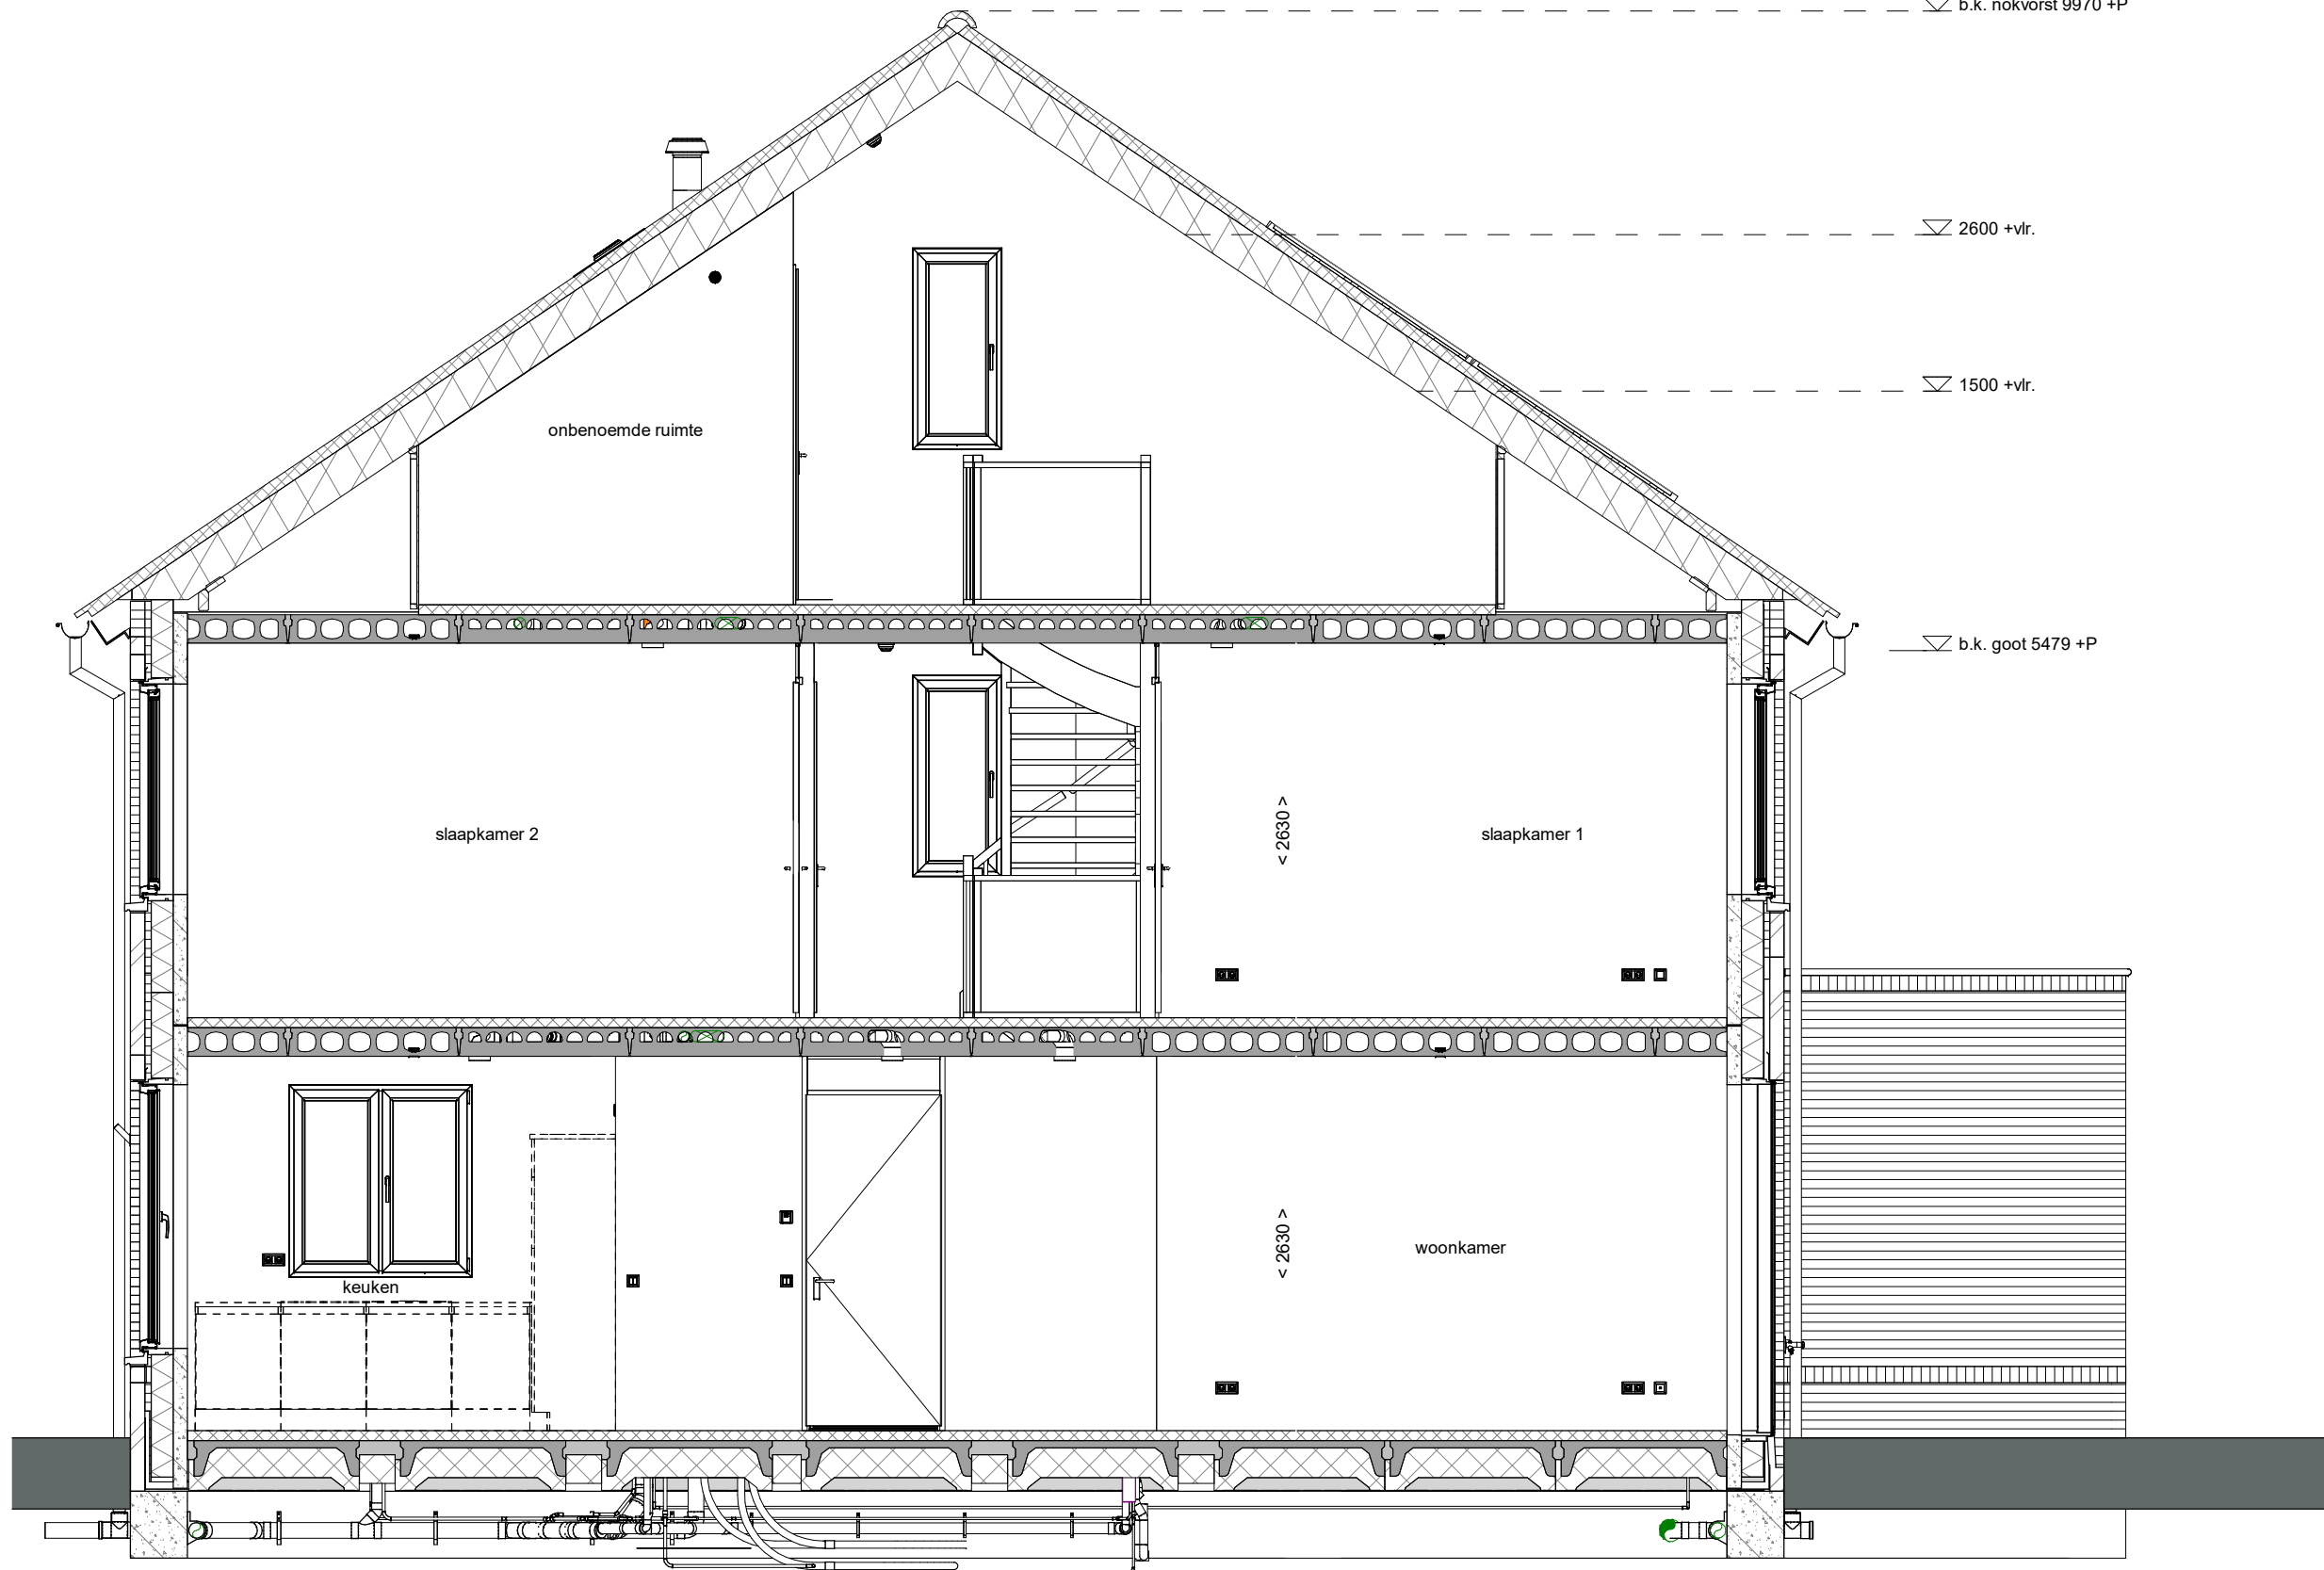


doorsnede A-A
1 : 50

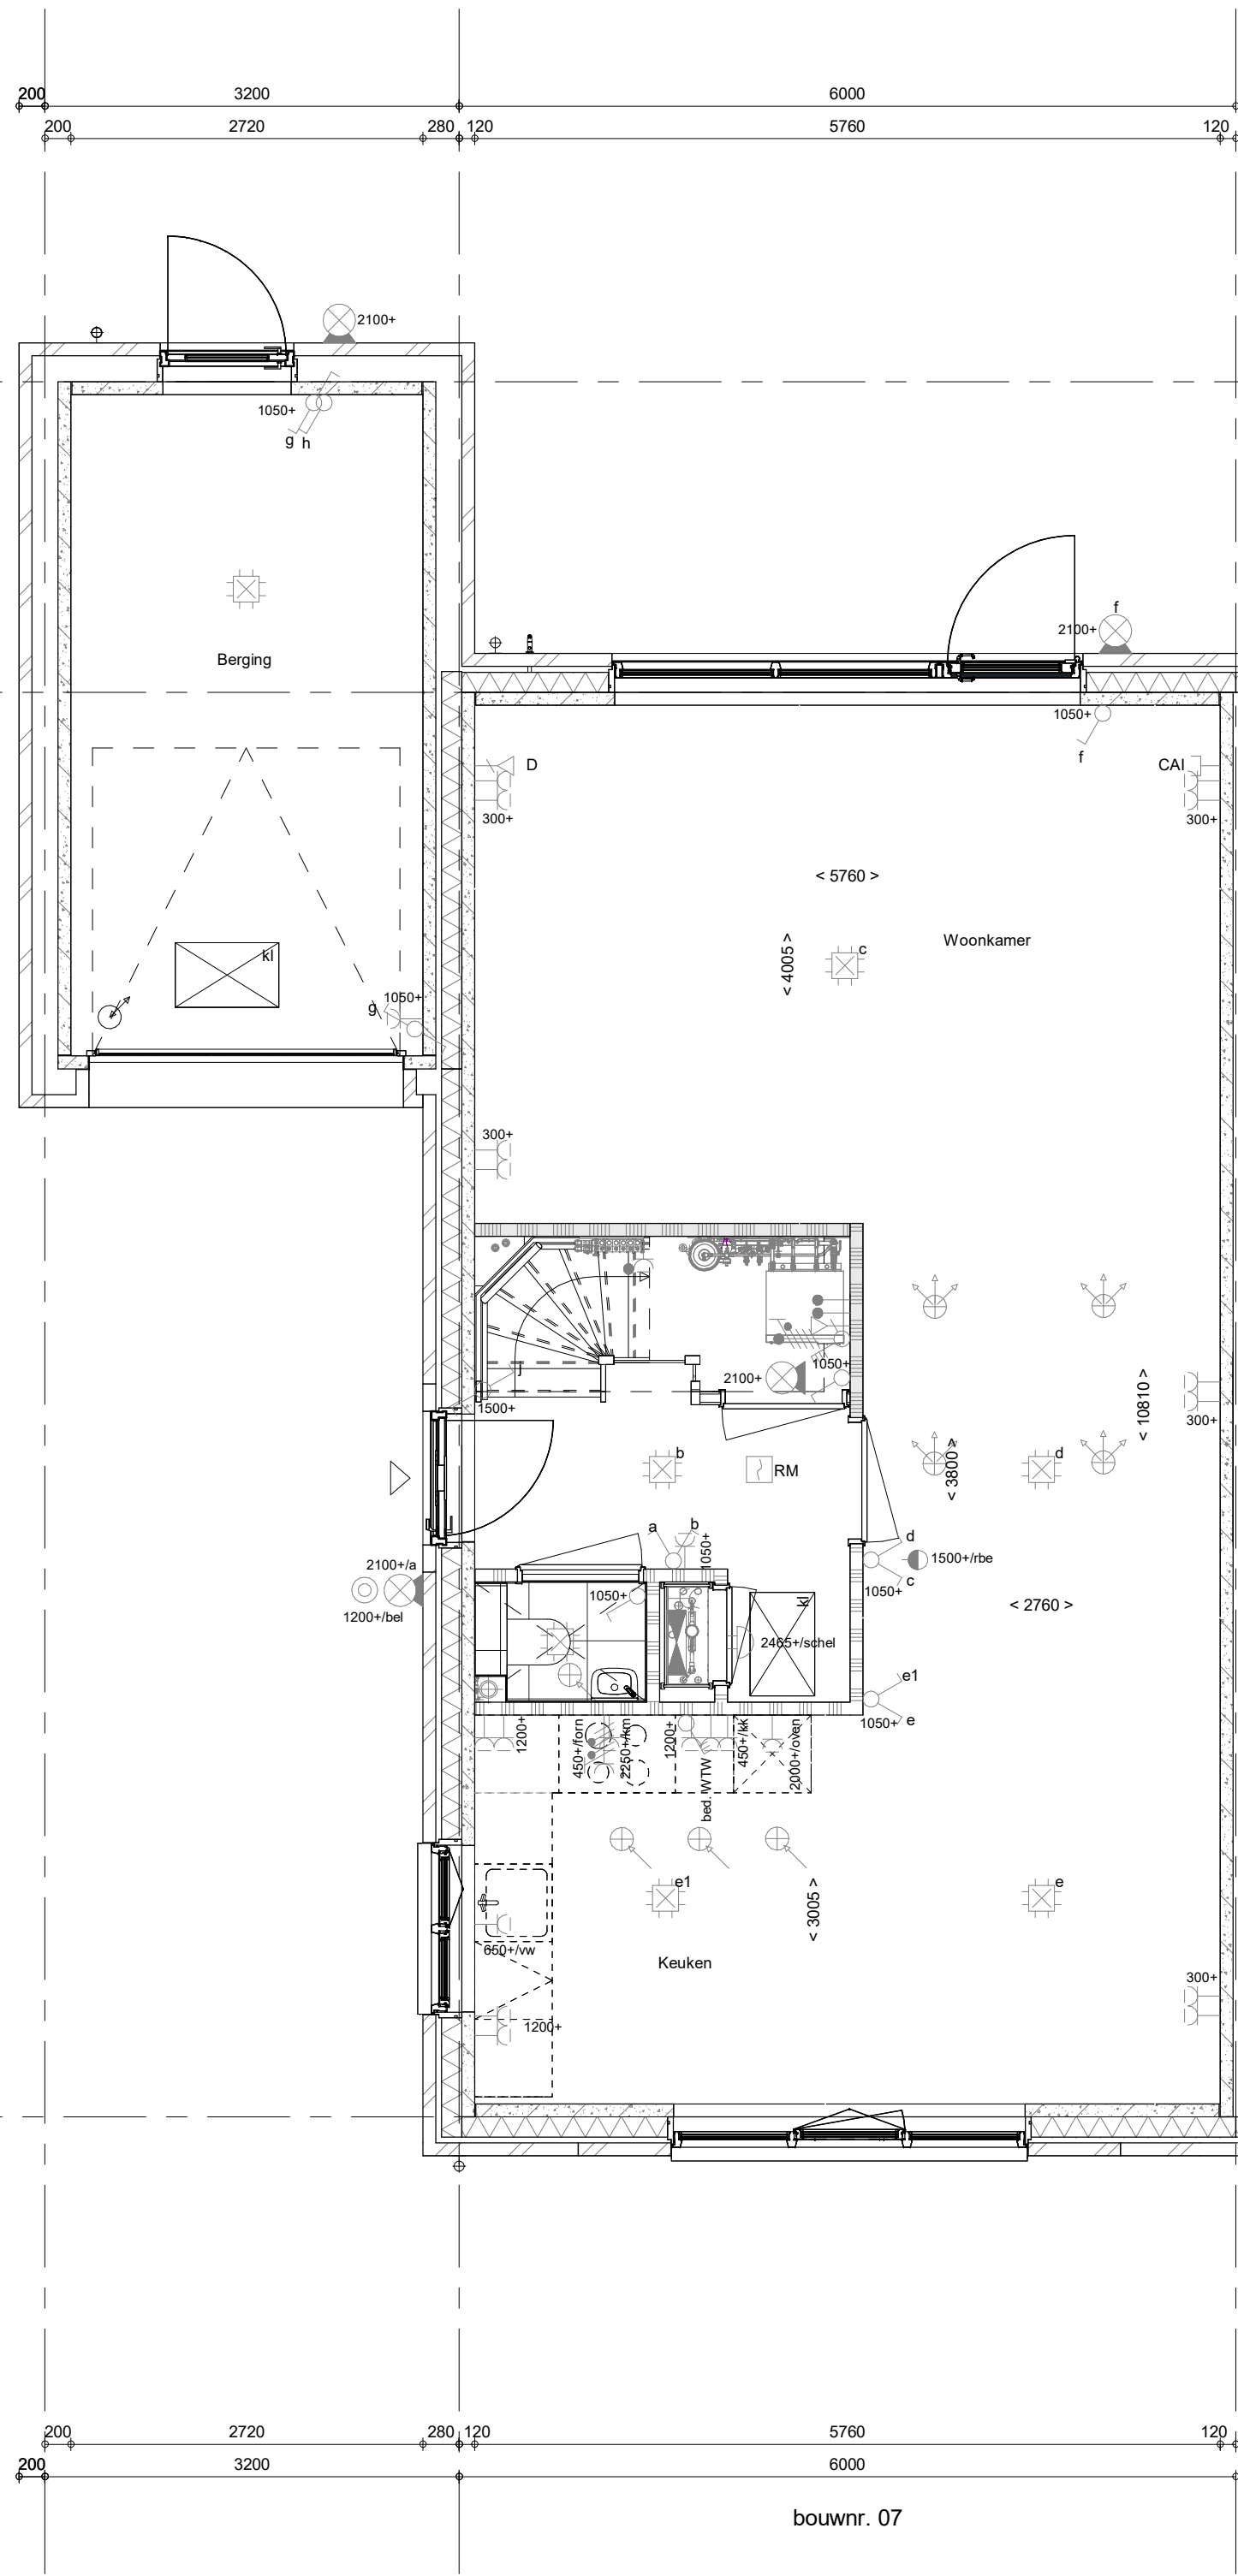


bouwnr. 07

Begane grond
1 : 50

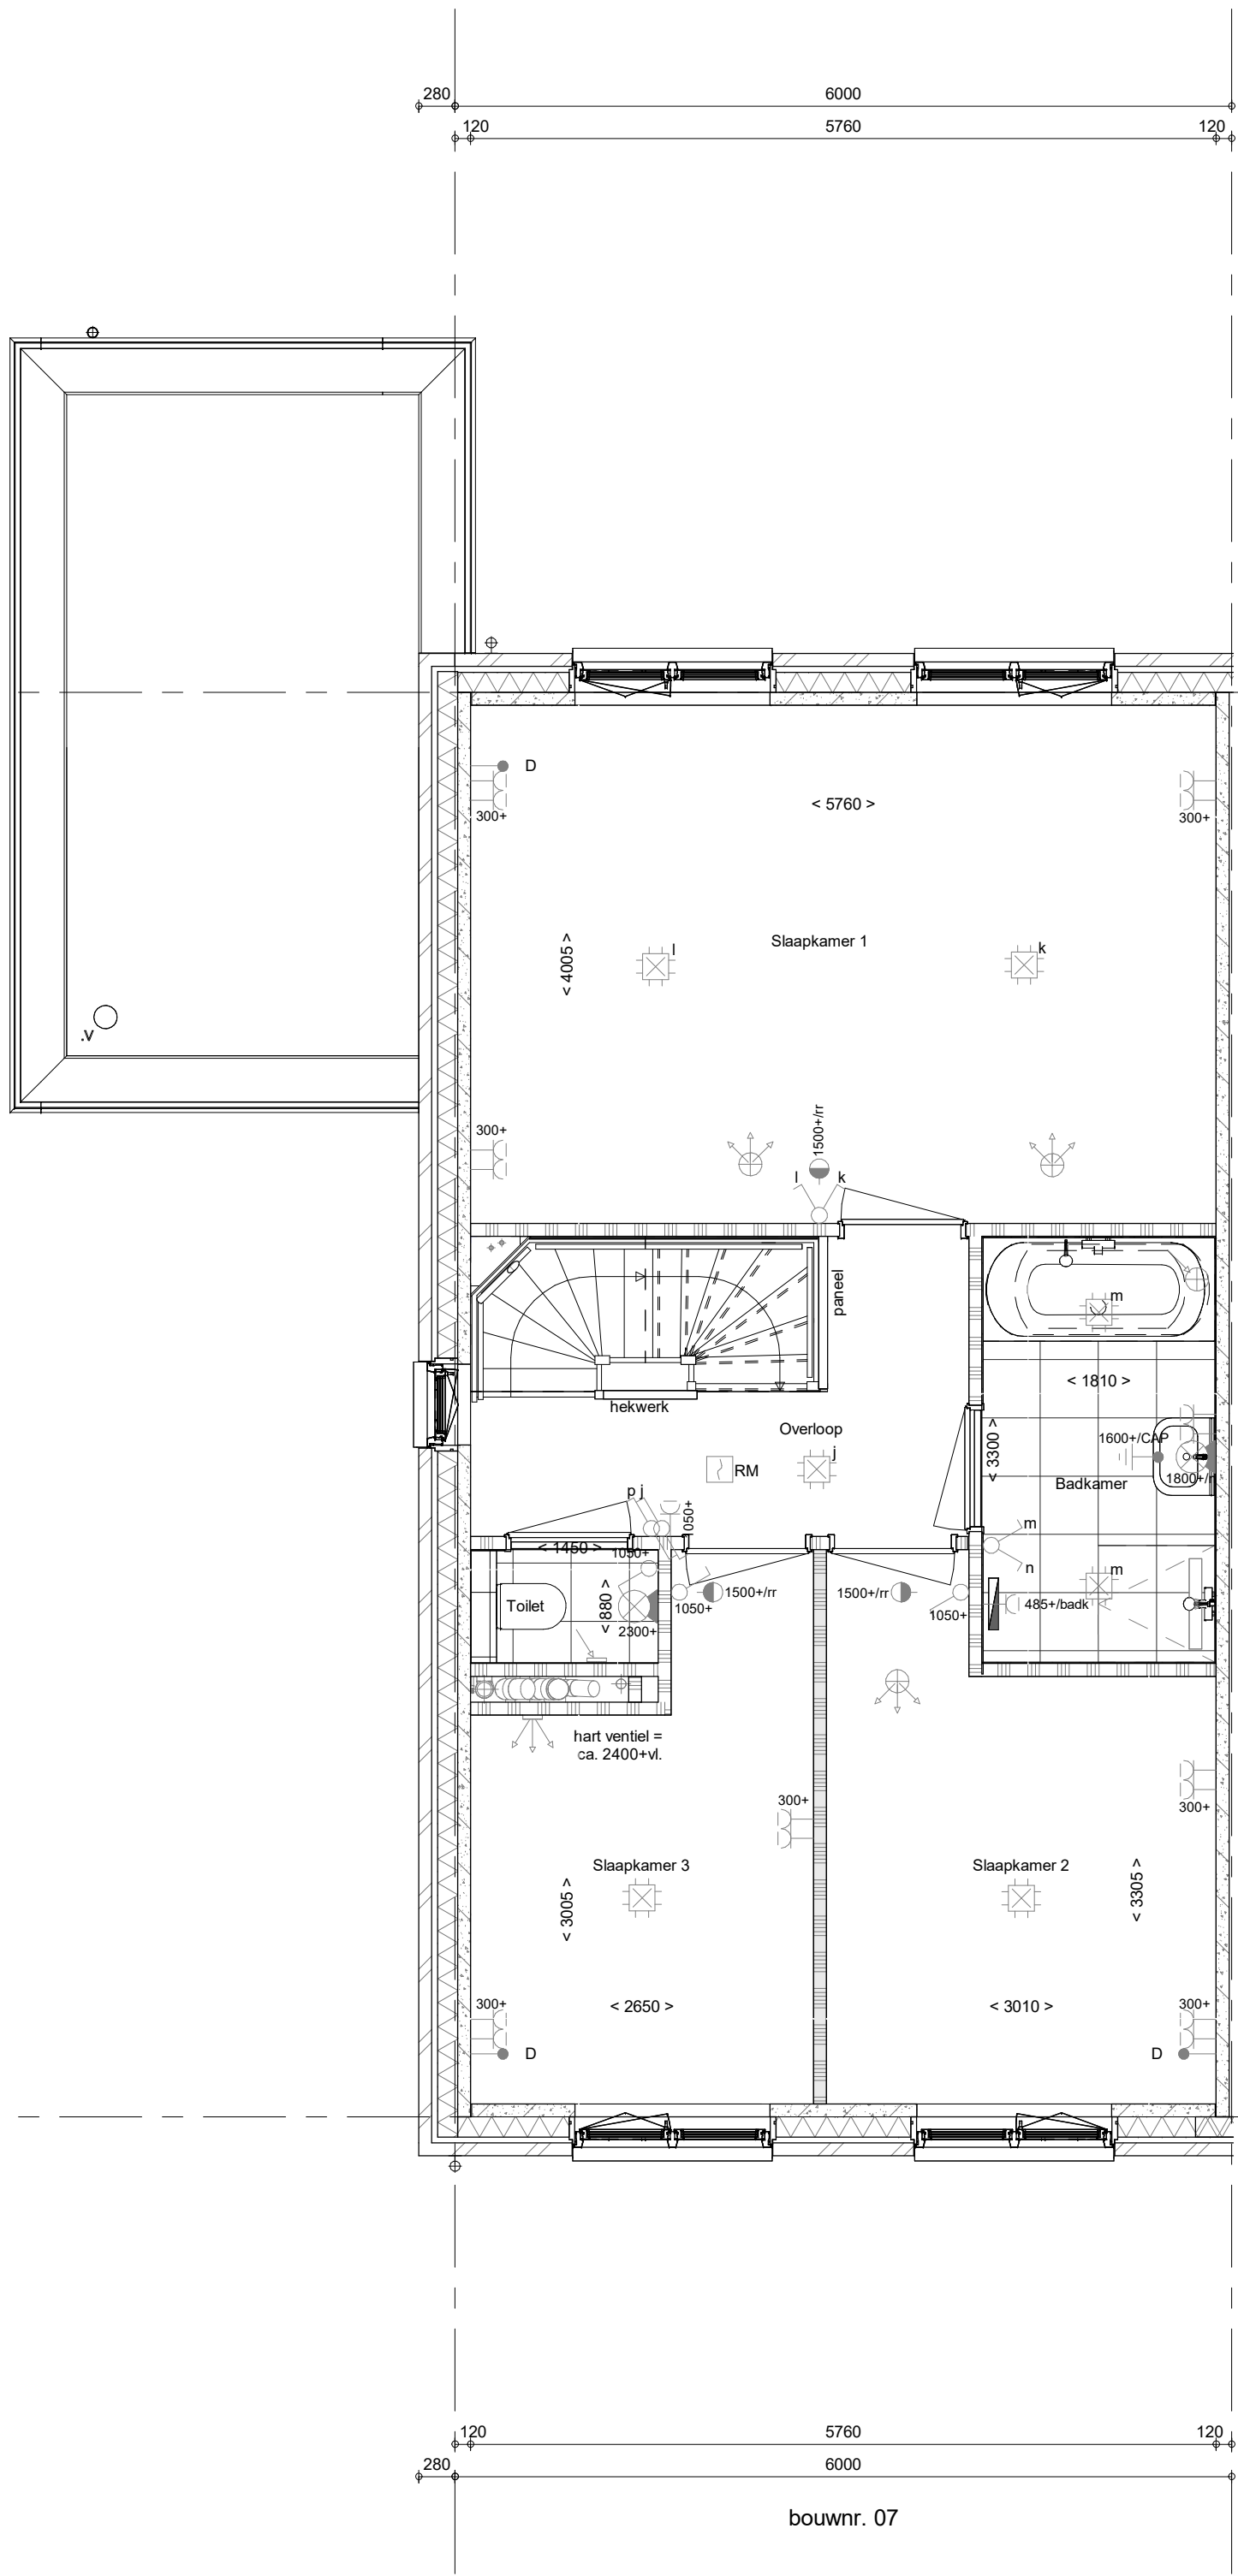


bouwnr. 07

1e verdieping
1 : 50

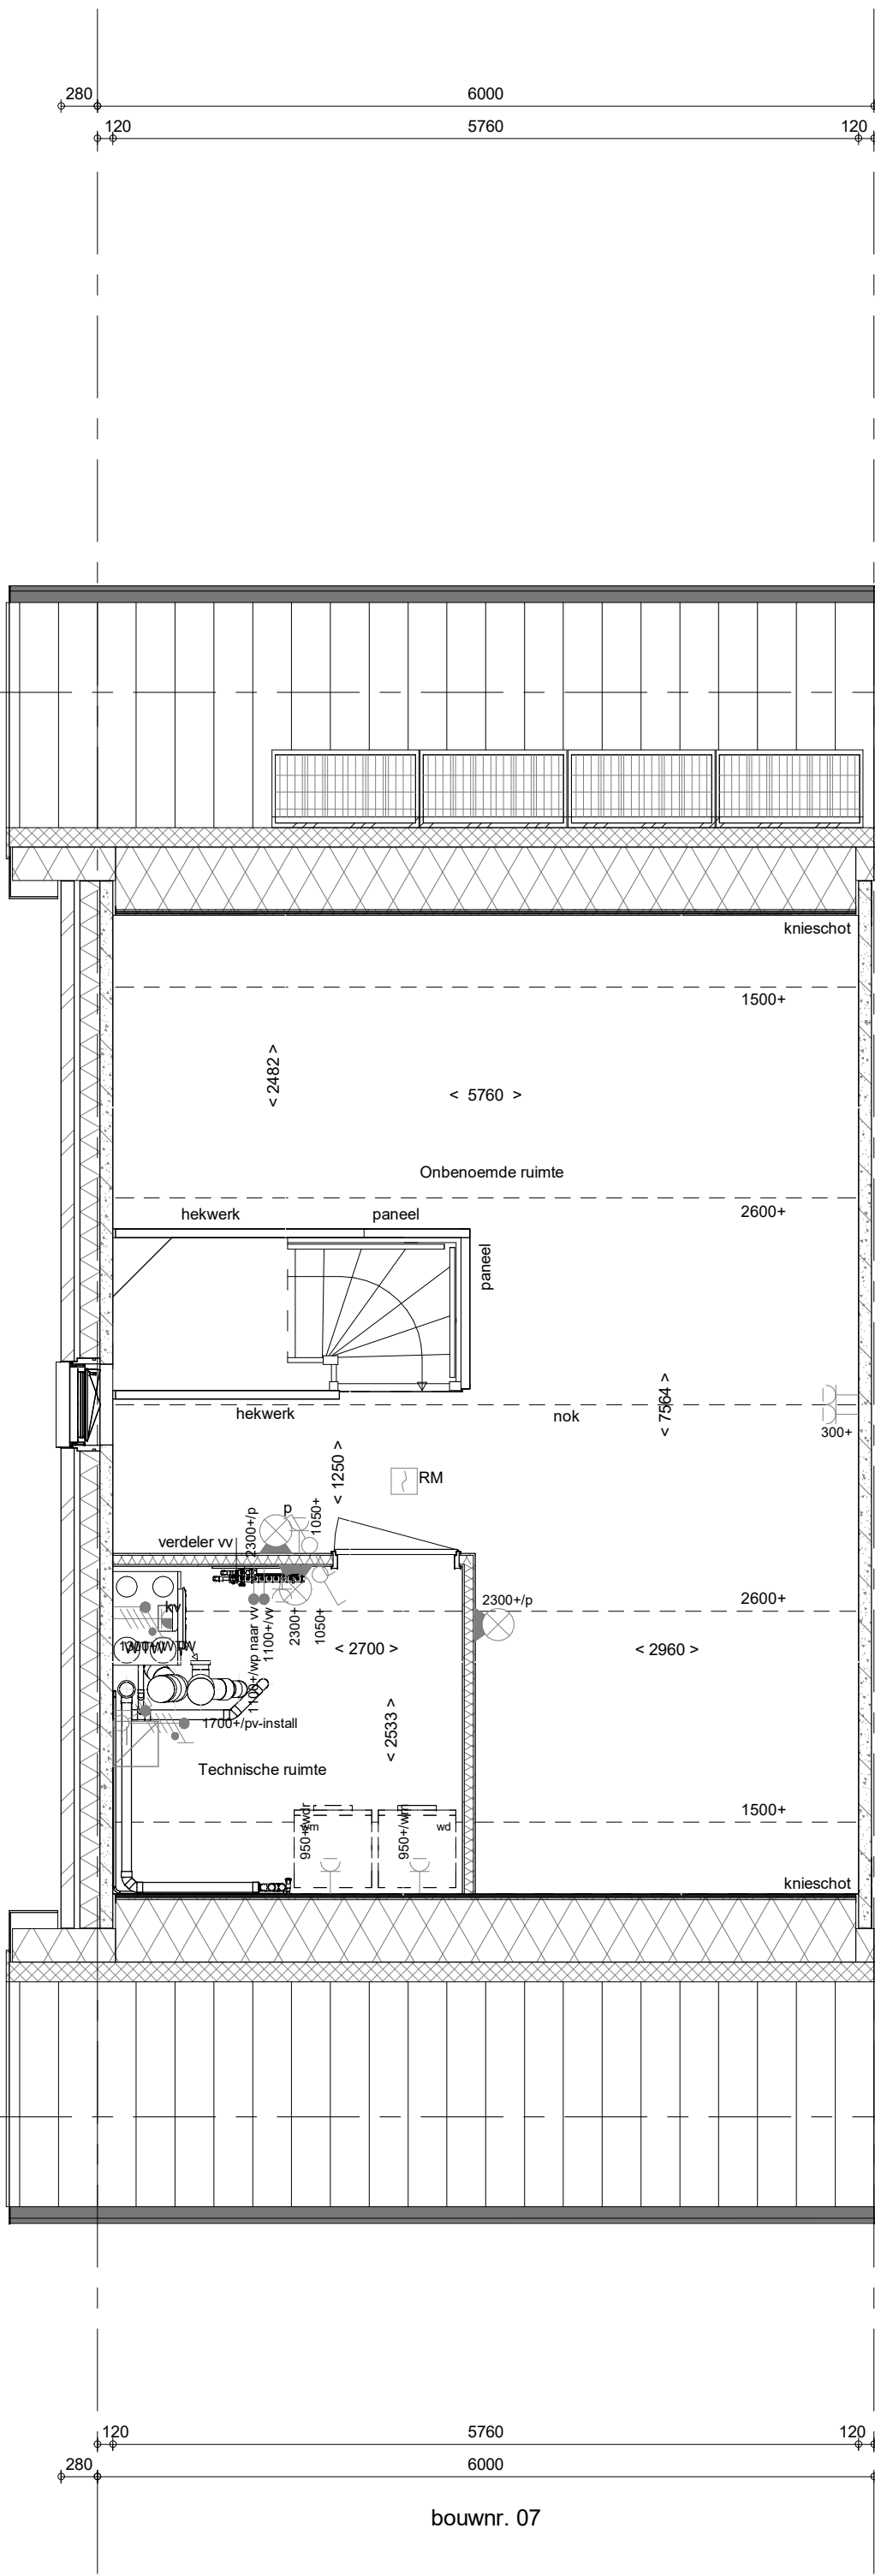

bouwnr. 07

2e verdieping
1 : 50

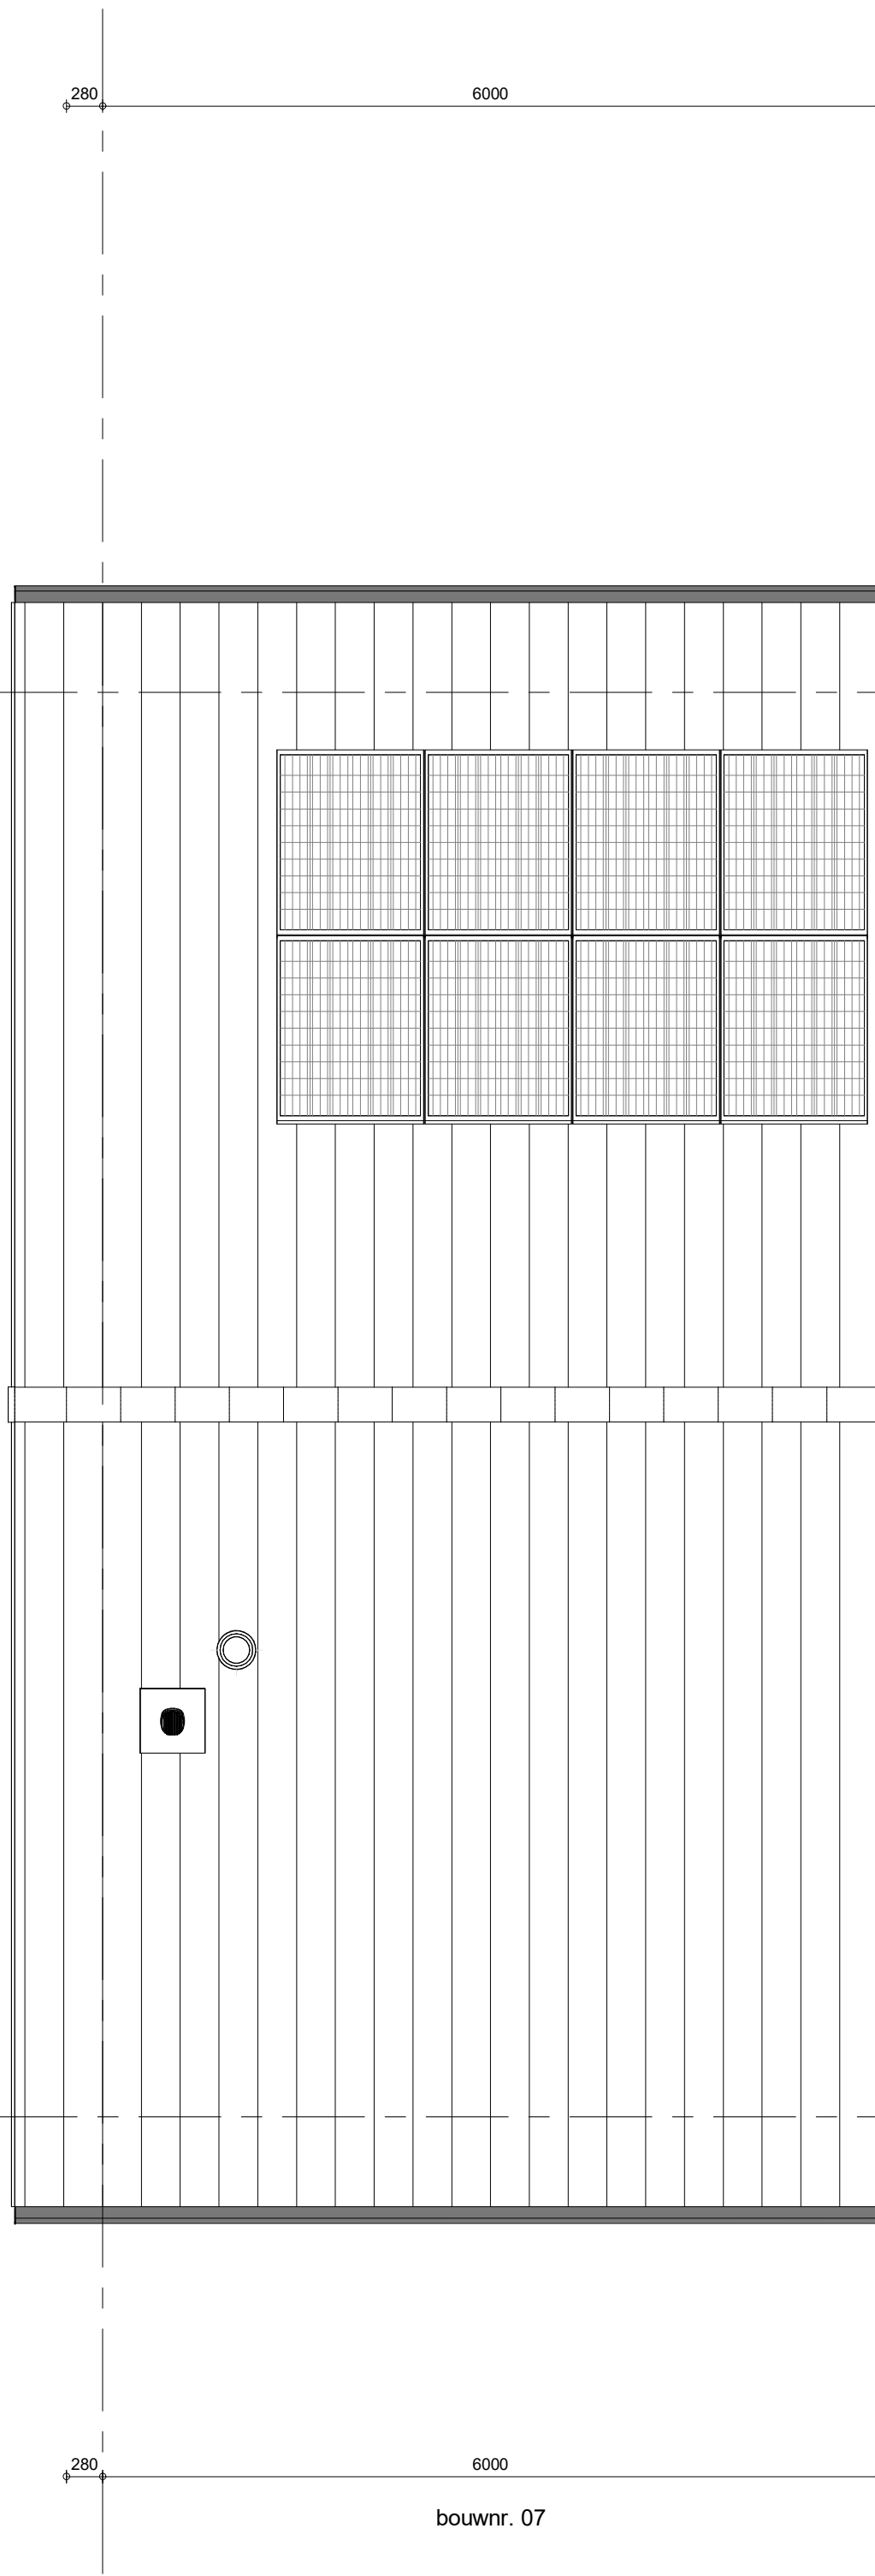

bouwnr. 07

Dakaanzicht
1 : 50

RENVOOI

Symbolen alleen van toepassing indien in de woning aangegeven

ELEKTRISCHE INSTALLATIE

- Aansluitpunt 1 fase, nul en beschermingscontact, pv-install bedraad, niet afgemonteerd (toes in mk)
- Aansluitpunt voeding PV-installatie (indien PV-install aanwezig)
- Aansluitpunt niet bedraad
- Aansluitpunt DATA, bedraad niet afgemonteerd
- Aansluitpunt DATA, bedraad en afgemonteerd
- Deurbel
- Centraal aardpunt
- Centraaldoos tbv verlichting
- Bekrukker
- Eenkeelpolige schakelaar met wandcontactdoos
- Aansluitpunt tbv armatuur op wand
- Rookmelder, optisch op lichtnet conform NEN 2555
- Schakelaar, 1-polig
- Schakelaar, serie-
- Schakelaar, wissel-
- Schakelaar, wissel-, 2-voudige uitvoering
- Schakelaar, wissel/eenkeelpolig
- Schakelaar, 3-standen tbv bediening ventilatie
- Sluiting naar wp (rbe)
- Na-roegeling (nr)
- Kanaalvoeder (opgenomen in toevoer WTW)
- Blindplaat t.b.v. voedingskabel berging
- Verdeelinrichting
- Wandcontactdoos 1-voudig met beschermingscontact
- Wandcontactdoos 1-voudig met beschermingscontact, waterdicht
- Wandcontactdoos 2-voudig met beschermingscontact, verticaal
- Wandcontactdoos 2-voudig met beschermingscontact, horizontaal
- Wandcontactdoos met wisselschakelaar
- Wandcontactdoos, perlex, 2x230V tbv fornuis
- Wandcontactdoos, perlex, mv 230V, WP 400V
- Dakdoorvoer t.b.v. PV (plat dak)
- PV
- Ruimtereservering omvormer PV-installatie
- PV-paneel
- PV panelen ter indicatie, aantal en positie kan afwijken van tekening
- aantal PV panelen conform de specifieke bouwnummer BENG berekening

VERWARMING - EN WATERINSTALLATIE

- hemelwaterafvoer
- buikenkraan voorstrijf
- opstelplaats warmtepomp (WP)
- opstelplaats expansievat
- opstelplaats verdelervoorverwarming
- verwarmingselement in badkamer
- electrich

RENVOOI GEVEL

- opstelplaats gebalanceerde ventilatie (WTW)
- afzuigpunt mechanische ventilatie plafond
- afzuigpunt mechanische ventilatie wand
- WTW doorvoer
- ontluchting riolering
- suurrooster
- ventilatorrooster
- screen
- toevoerpunt mechanische ventilatie plafond
- toevoerpunt mechanische ventilatie wand

BOUWKUNDIG

- kruipruimte
- entree symbol
- betonwanden
- isolatie 160 mm
- metsewerk 100 mm
- gasbeton 70/100mm
- ongesoleerde lichte scheidingwand 100 mm
- geïsoleerde lichte scheidingwand 100 mm
- HSB-wand, 118mm
- houten wand berging / zij-aanbouw
- dakpakket
- ribbenvloer 350 mm
- plaatvloer 200 mm
- dekvloer 70 mm
- wm = wasmachine
- wd = wasdroger
- Draarichting Volgens DIN-norm
- krijfstriepmethode gedeelte onbetoend

OPSTELPLAATS

- inbraakwerendheidsklasse 2 volgens NEN 5096
- beglazing dubbel isolierend
- beglazing triple isolierend
- beglazing dubbel isolierend, letsveilig
- beglazing triple isolierend, letsveilig
- beglazing dubbel isolierend, doorvalveilig
- beglazing triple isolierend, doorvalveilig
- beglazing, metglas
- beglazing, 30 min. brandwerend
- beglazing, geluïdwerend
- beglazing, zonwerend

RENVOOI BEGLAZING

- inbraakwerendheidsklasse 2 volgens NEN 5096
- beglazing dubbel isolierend
- beglazing triple isolierend
- beglazing dubbel isolierend, letsveilig
- beglazing triple isolierend, letsveilig
- beglazing dubbel isolierend, doorvalveilig
- beglazing triple isolierend, doorvalveilig
- beglazing, metglas
- beglazing, 30 min. brandwerend
- beglazing, geluïdwerend
- beglazing, zonwerend

Wijziging nr. | Wijziging datum | Wijziging omschrijving

Projectnaam: Borg en Buiten Fase 3A	Projectlocatie: Culenburg	Projectnr.: G. 107511 / VB24-07500-41	Opdrachtgever: Heijmans Vastgoed BV	Architect: Bouwman Swinkels Architecten	Projectfase: Verkoopoplekering	Onderwerp: Overzichtstekening BNR 07	Plattegr, gevel, doorsnede
heijmans
Woningbouw

Geplaatst op: 17-05-2024
Schale: 1:50
Datum: 04-05-2025
Gek.: VCB

Formaat: A0 verkleind
Schale: 1:50
Datum: 04-05-2025
Gek.: VCB

Opdrachtgever: Heijmans Vastgoed BV| |
| --- |
| Architect: Bouwman Swinkels Architecten |
| Projectfase: Verkoopoplekering |
| Onderwerp: Overzichtstekening BNR 07 |
| Plattegr, gevel, doorsnede |

VK-9.007