




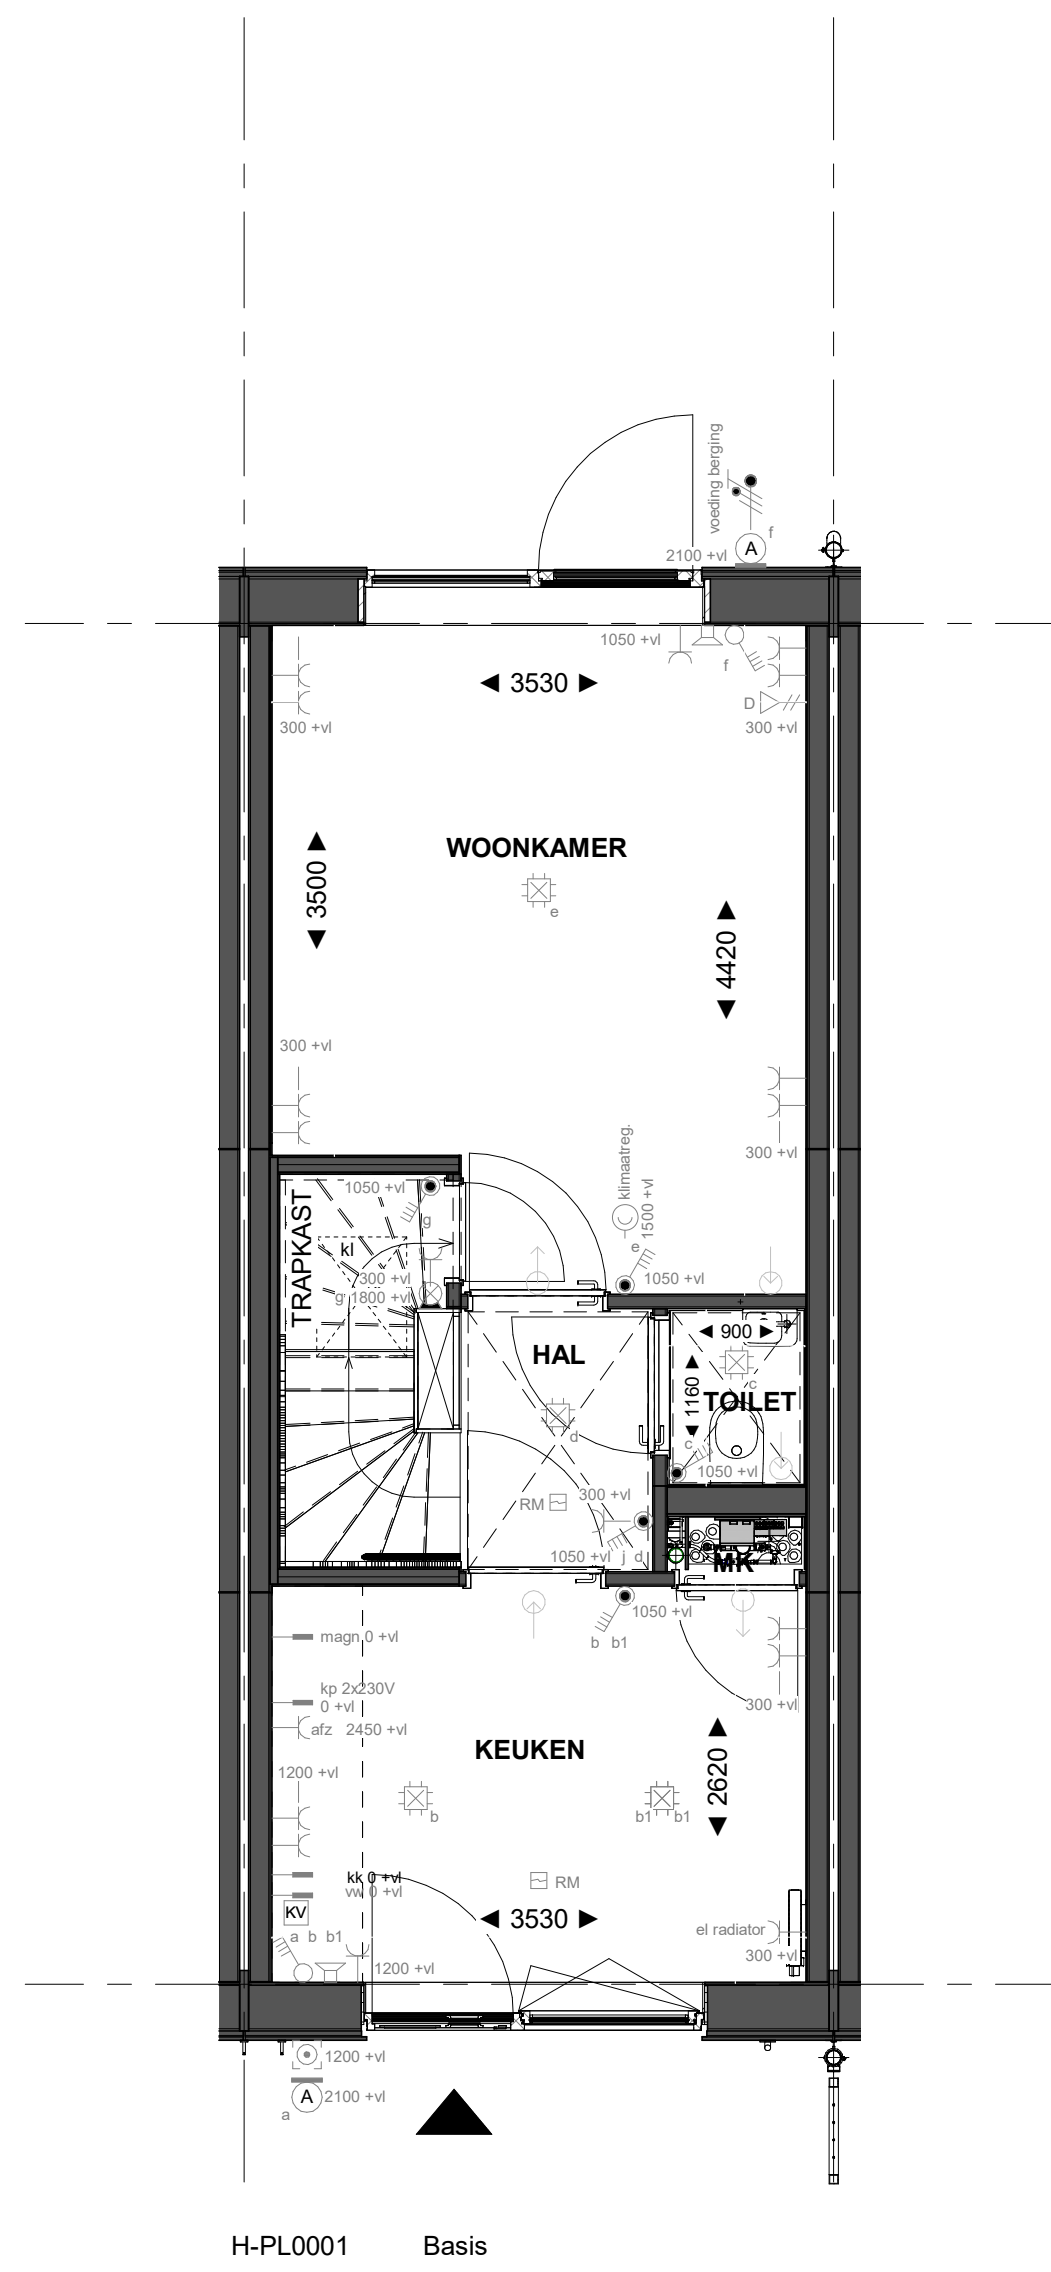


Begane grond

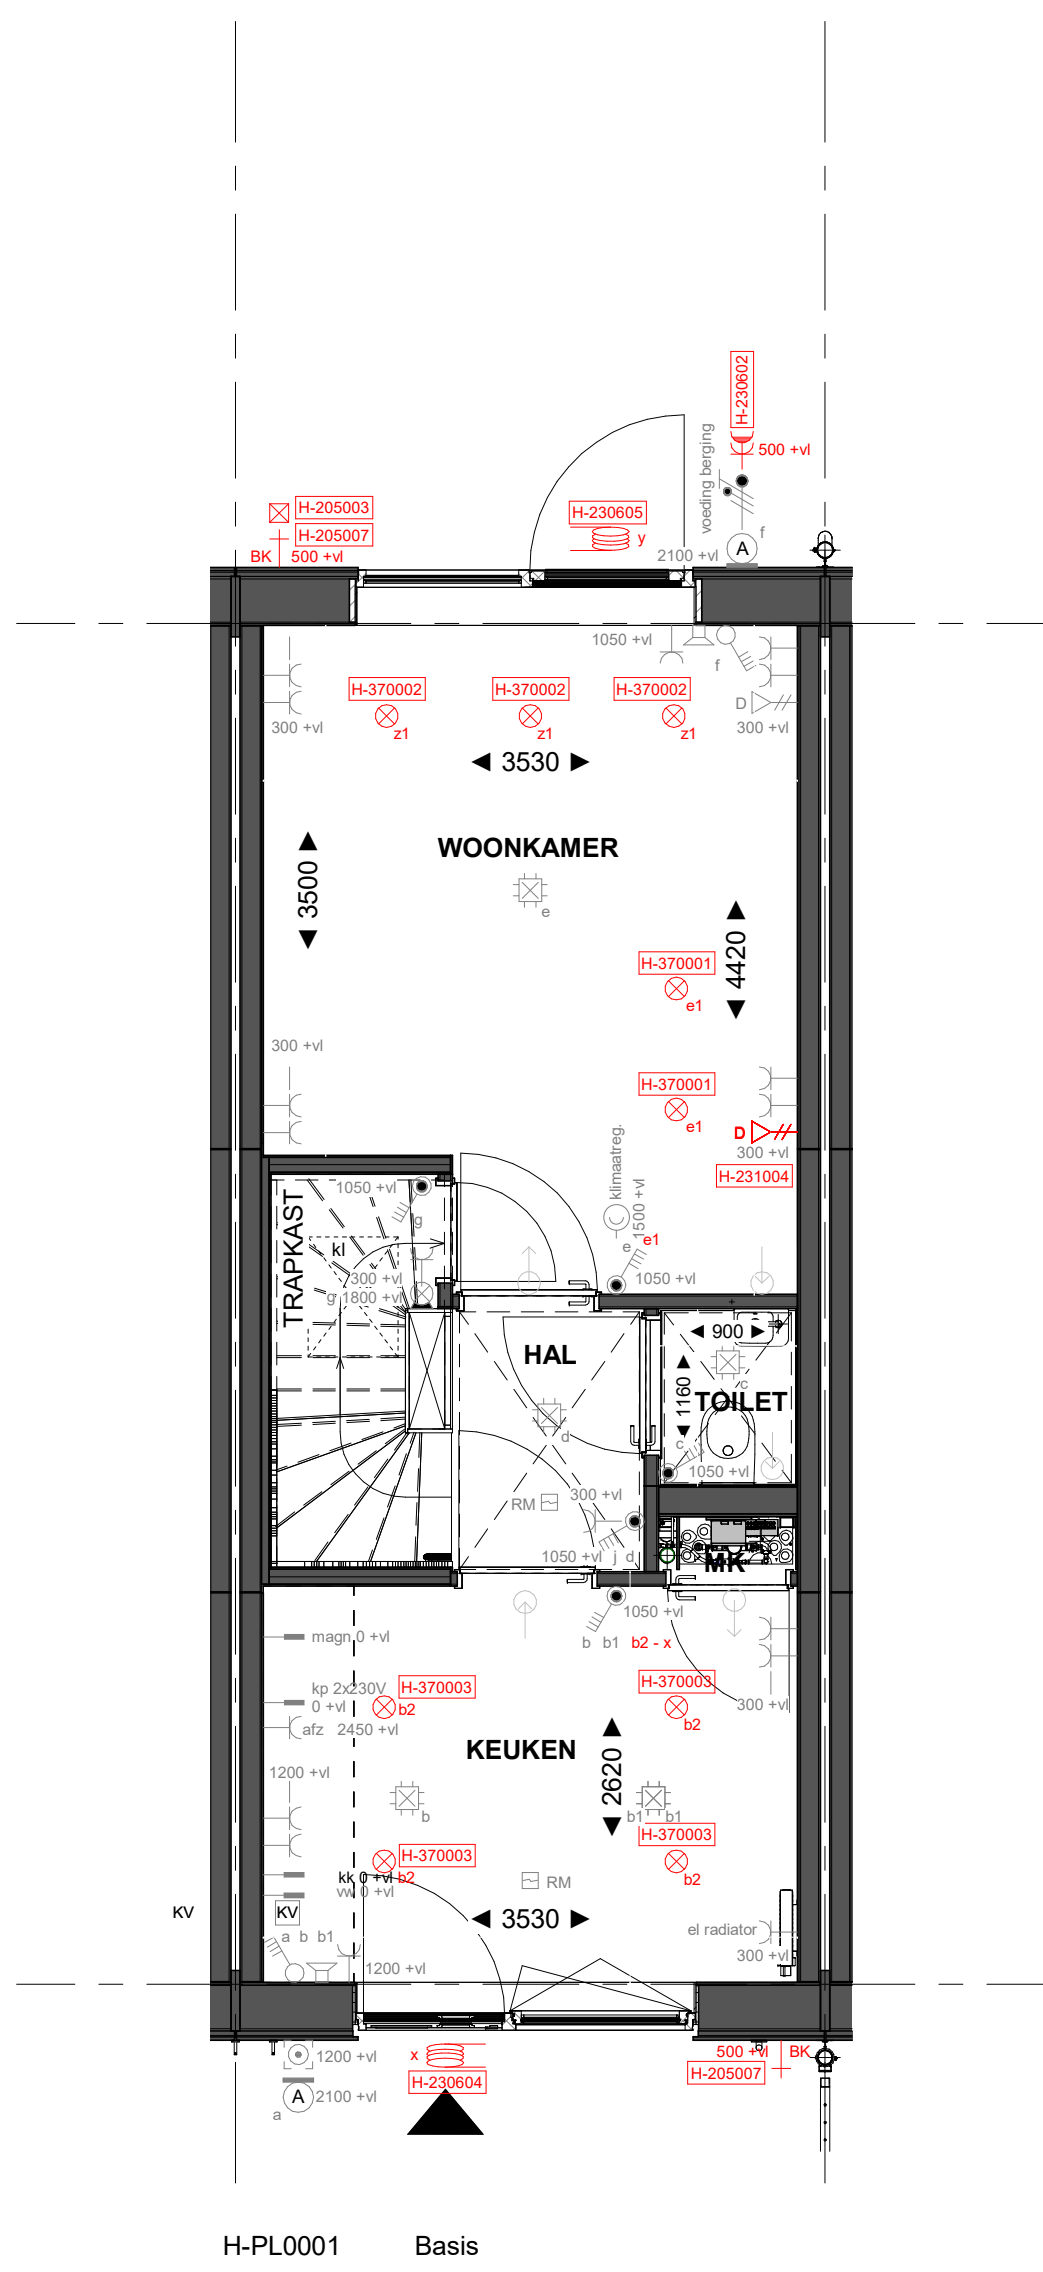


Begane grond

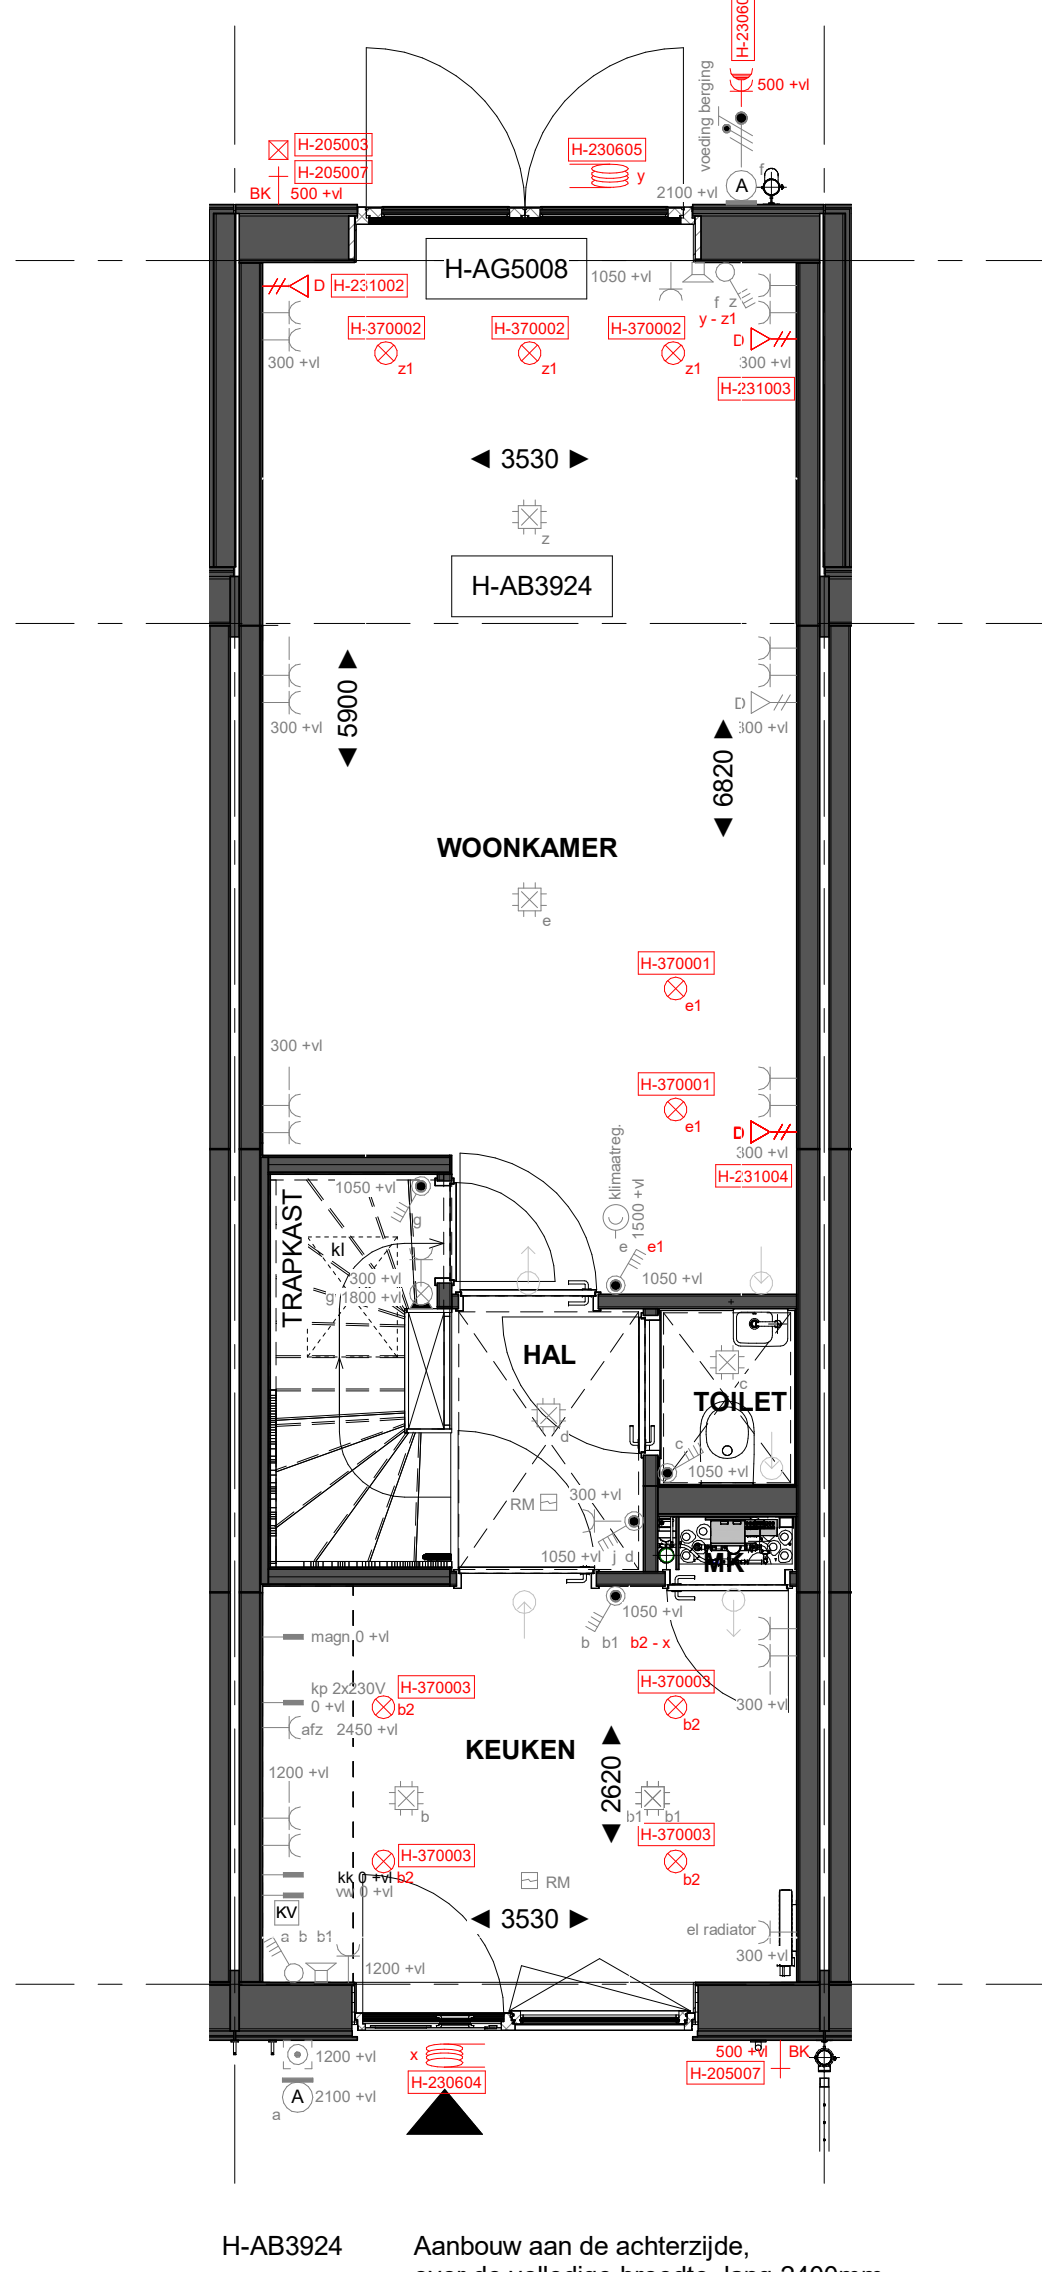


Begane grond

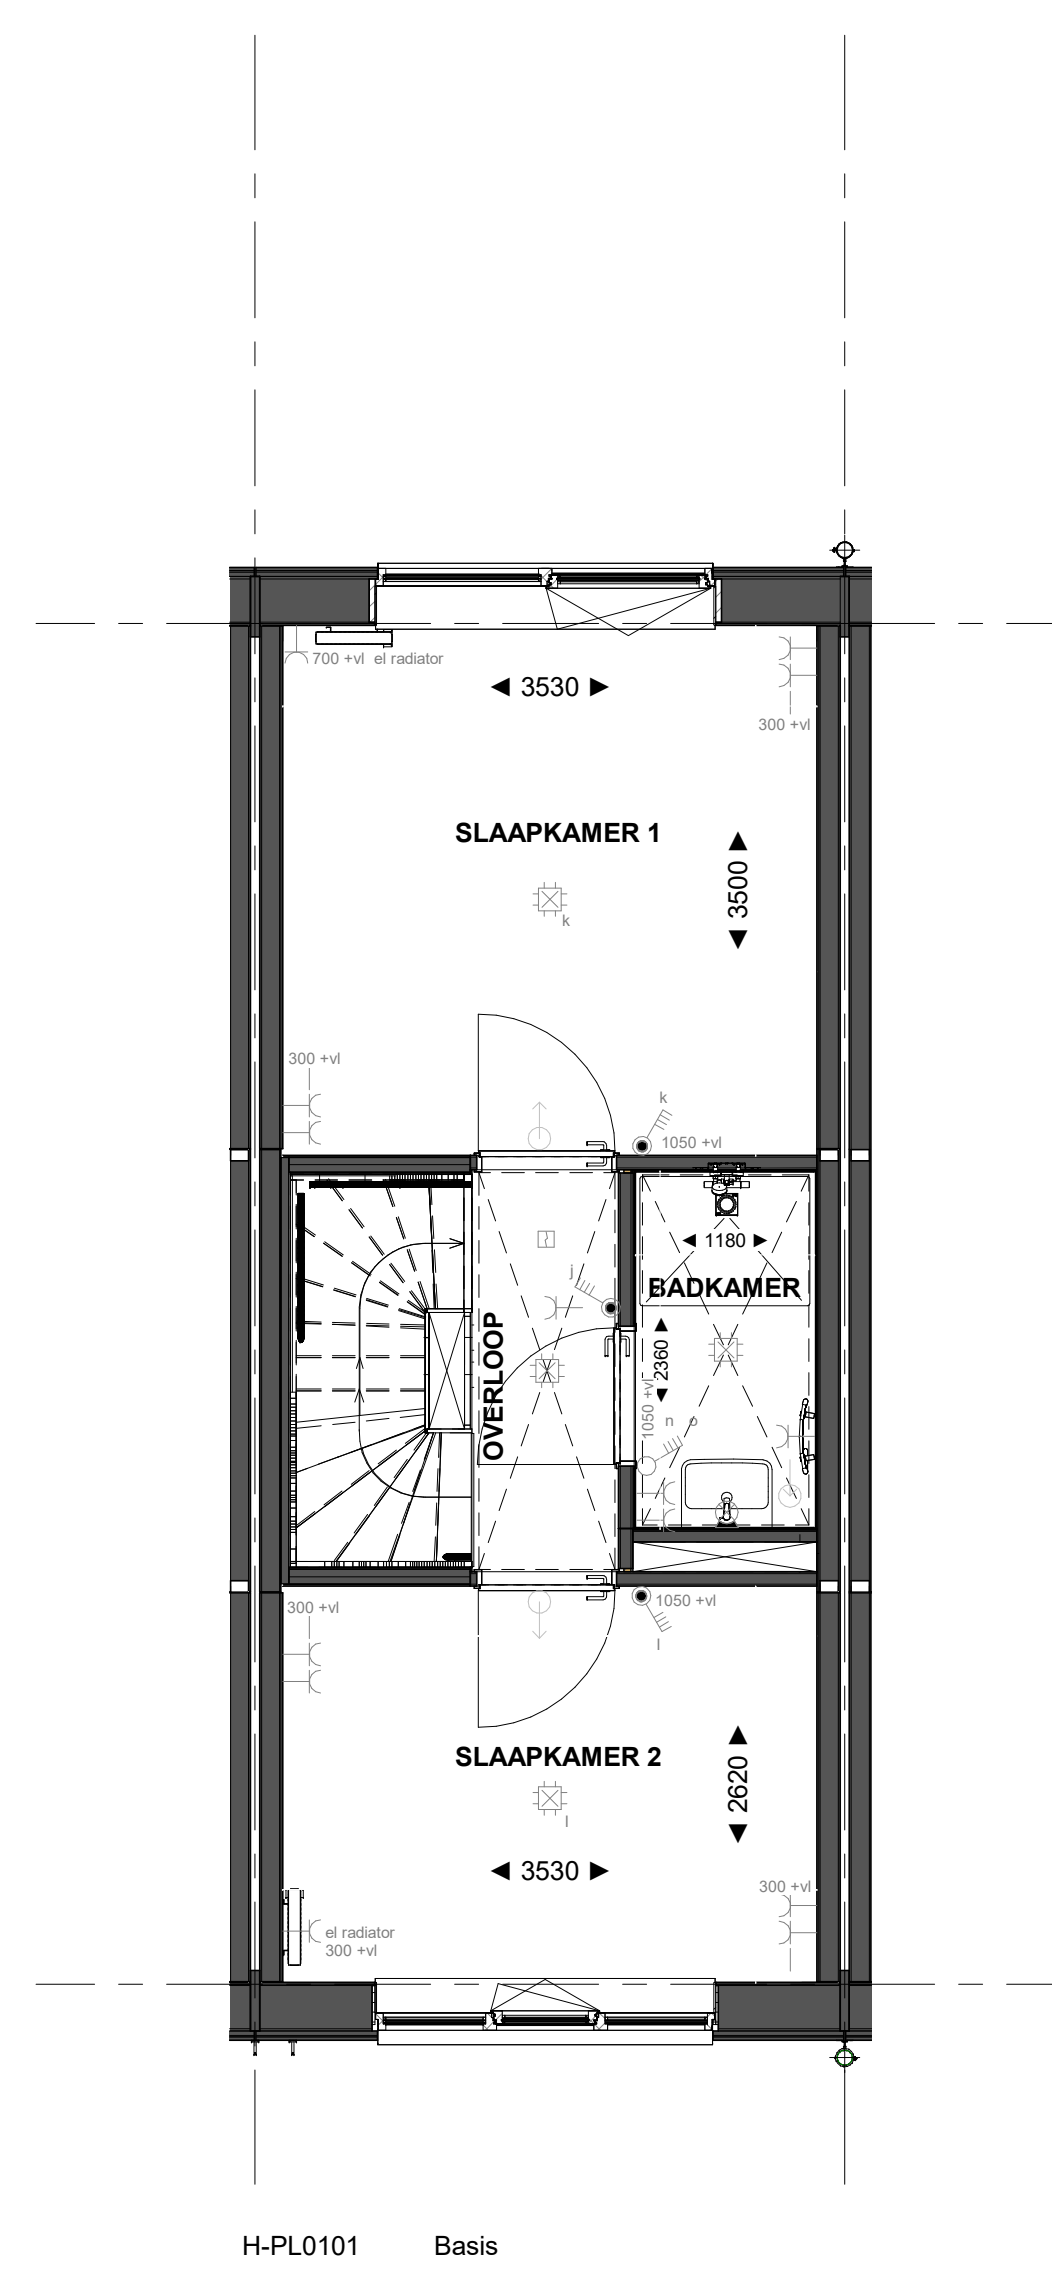


1e Verdieping

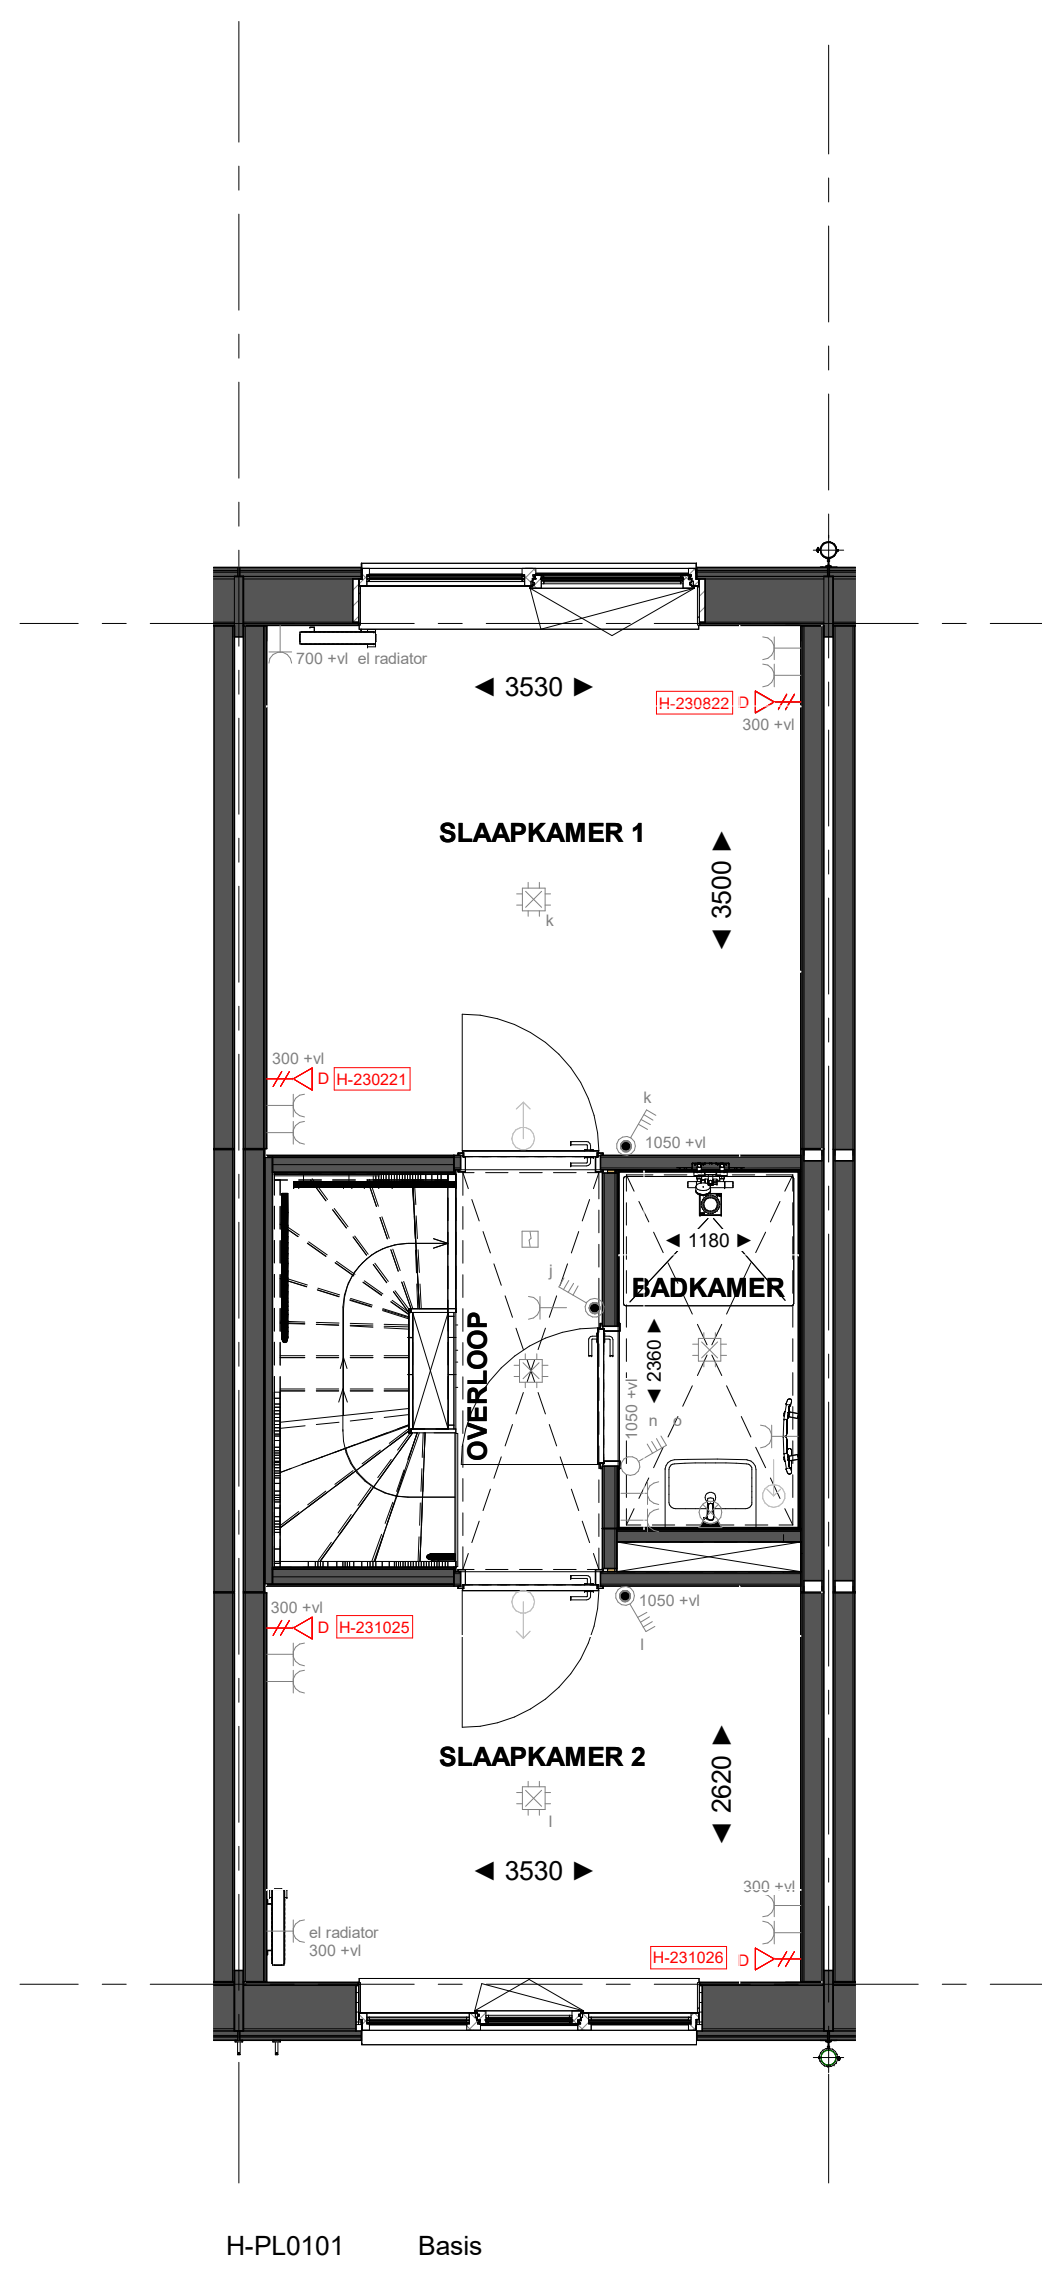


1e Verdieping

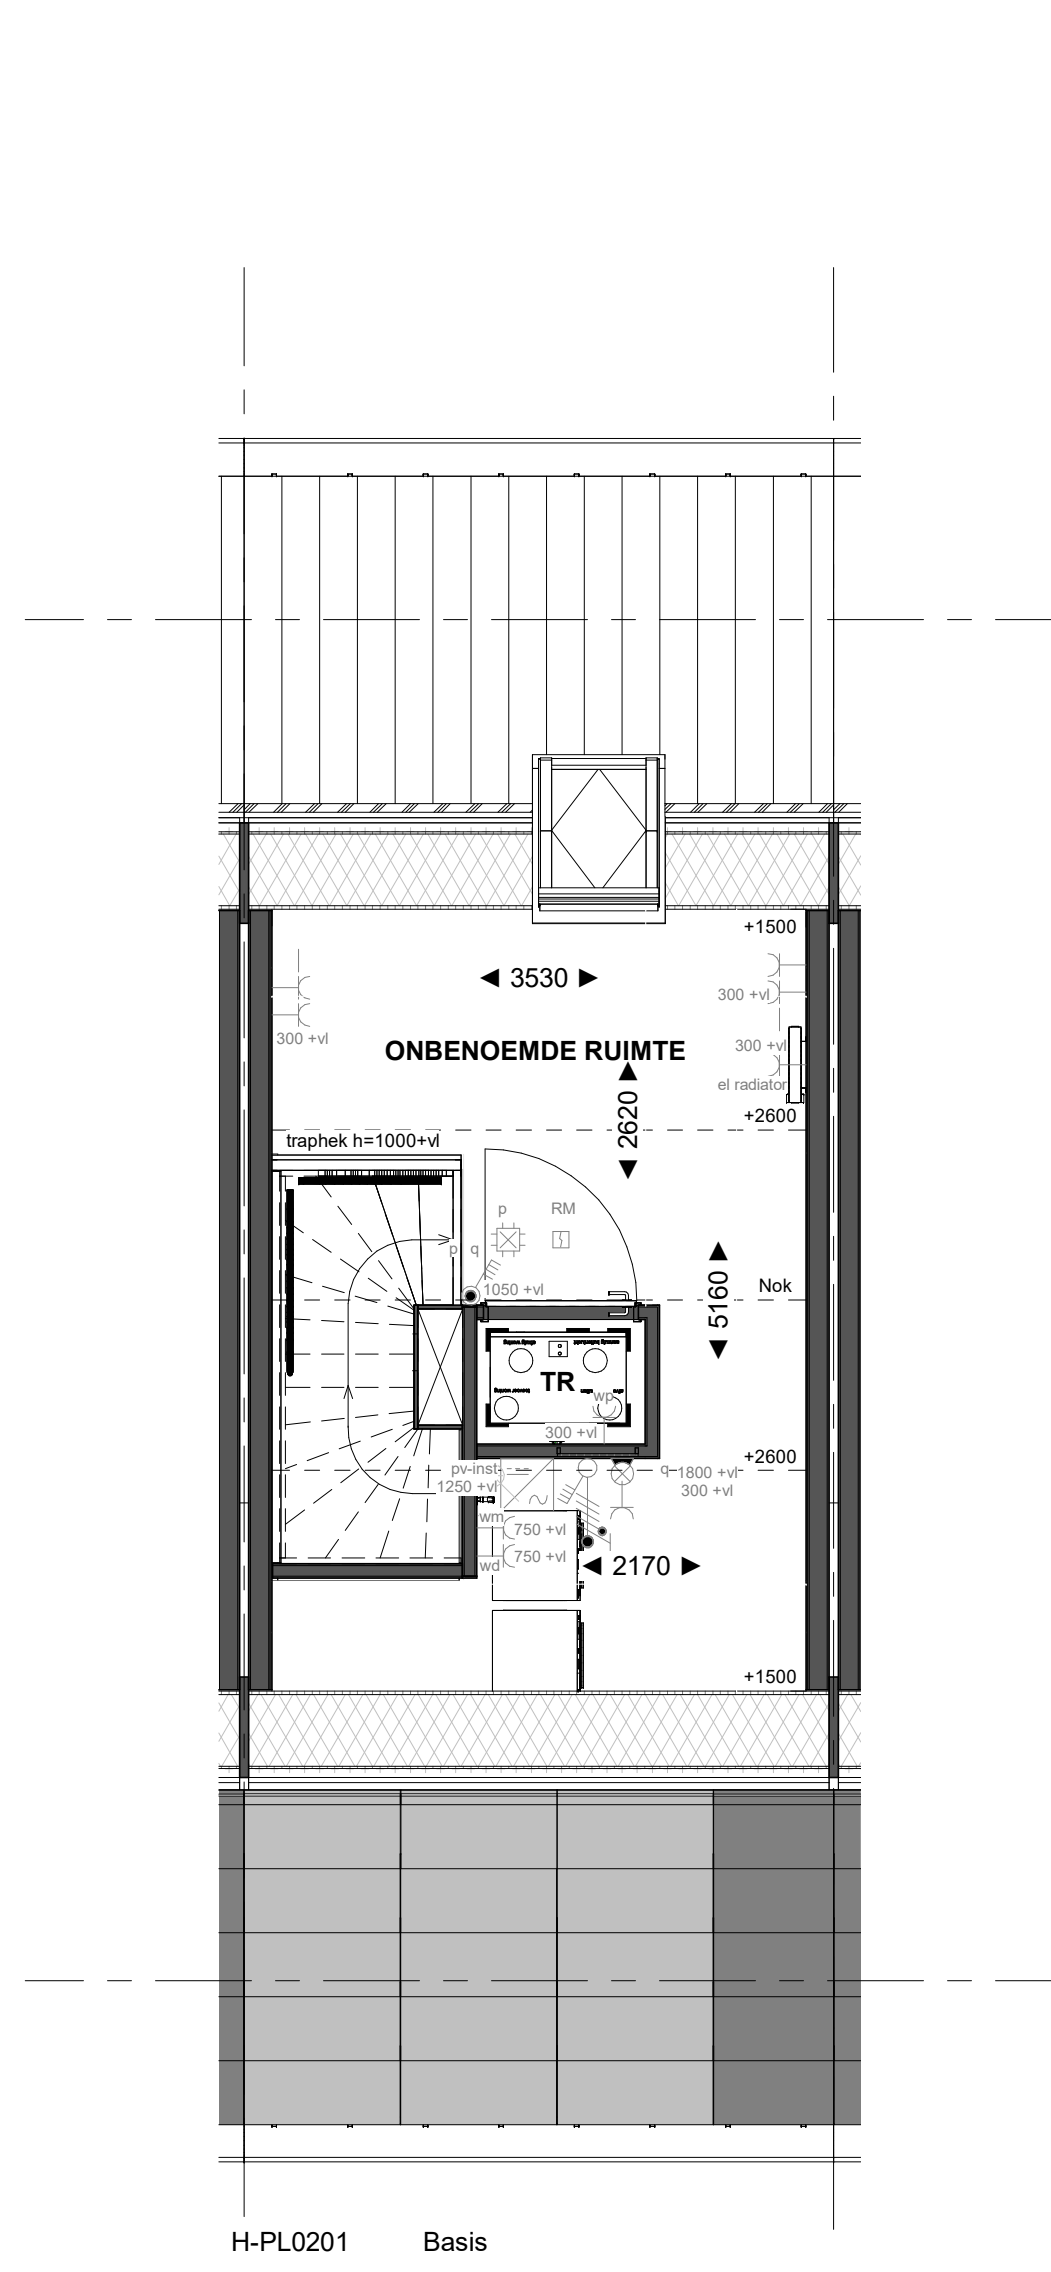

2e Verdieping

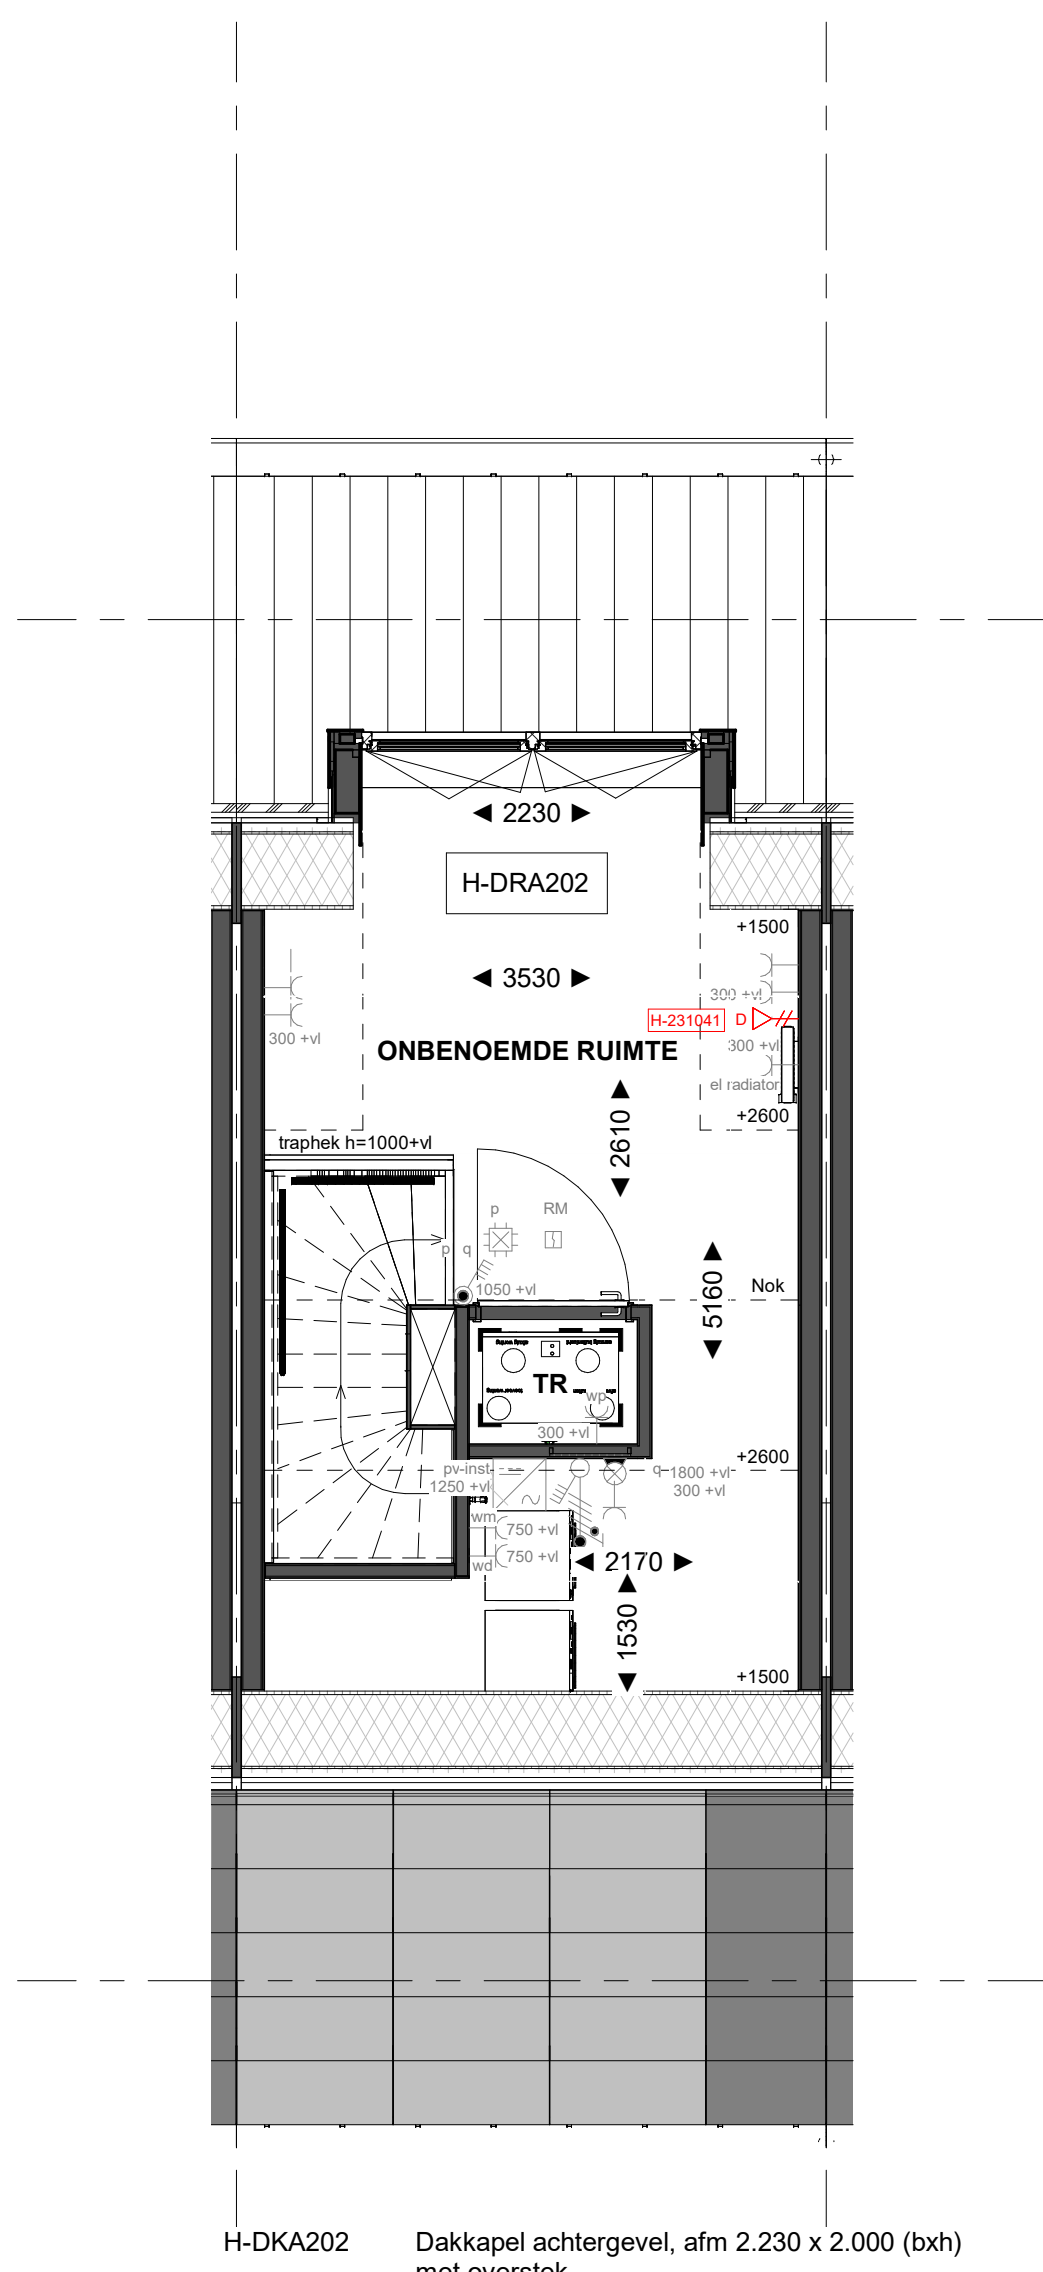

2e Verdieping

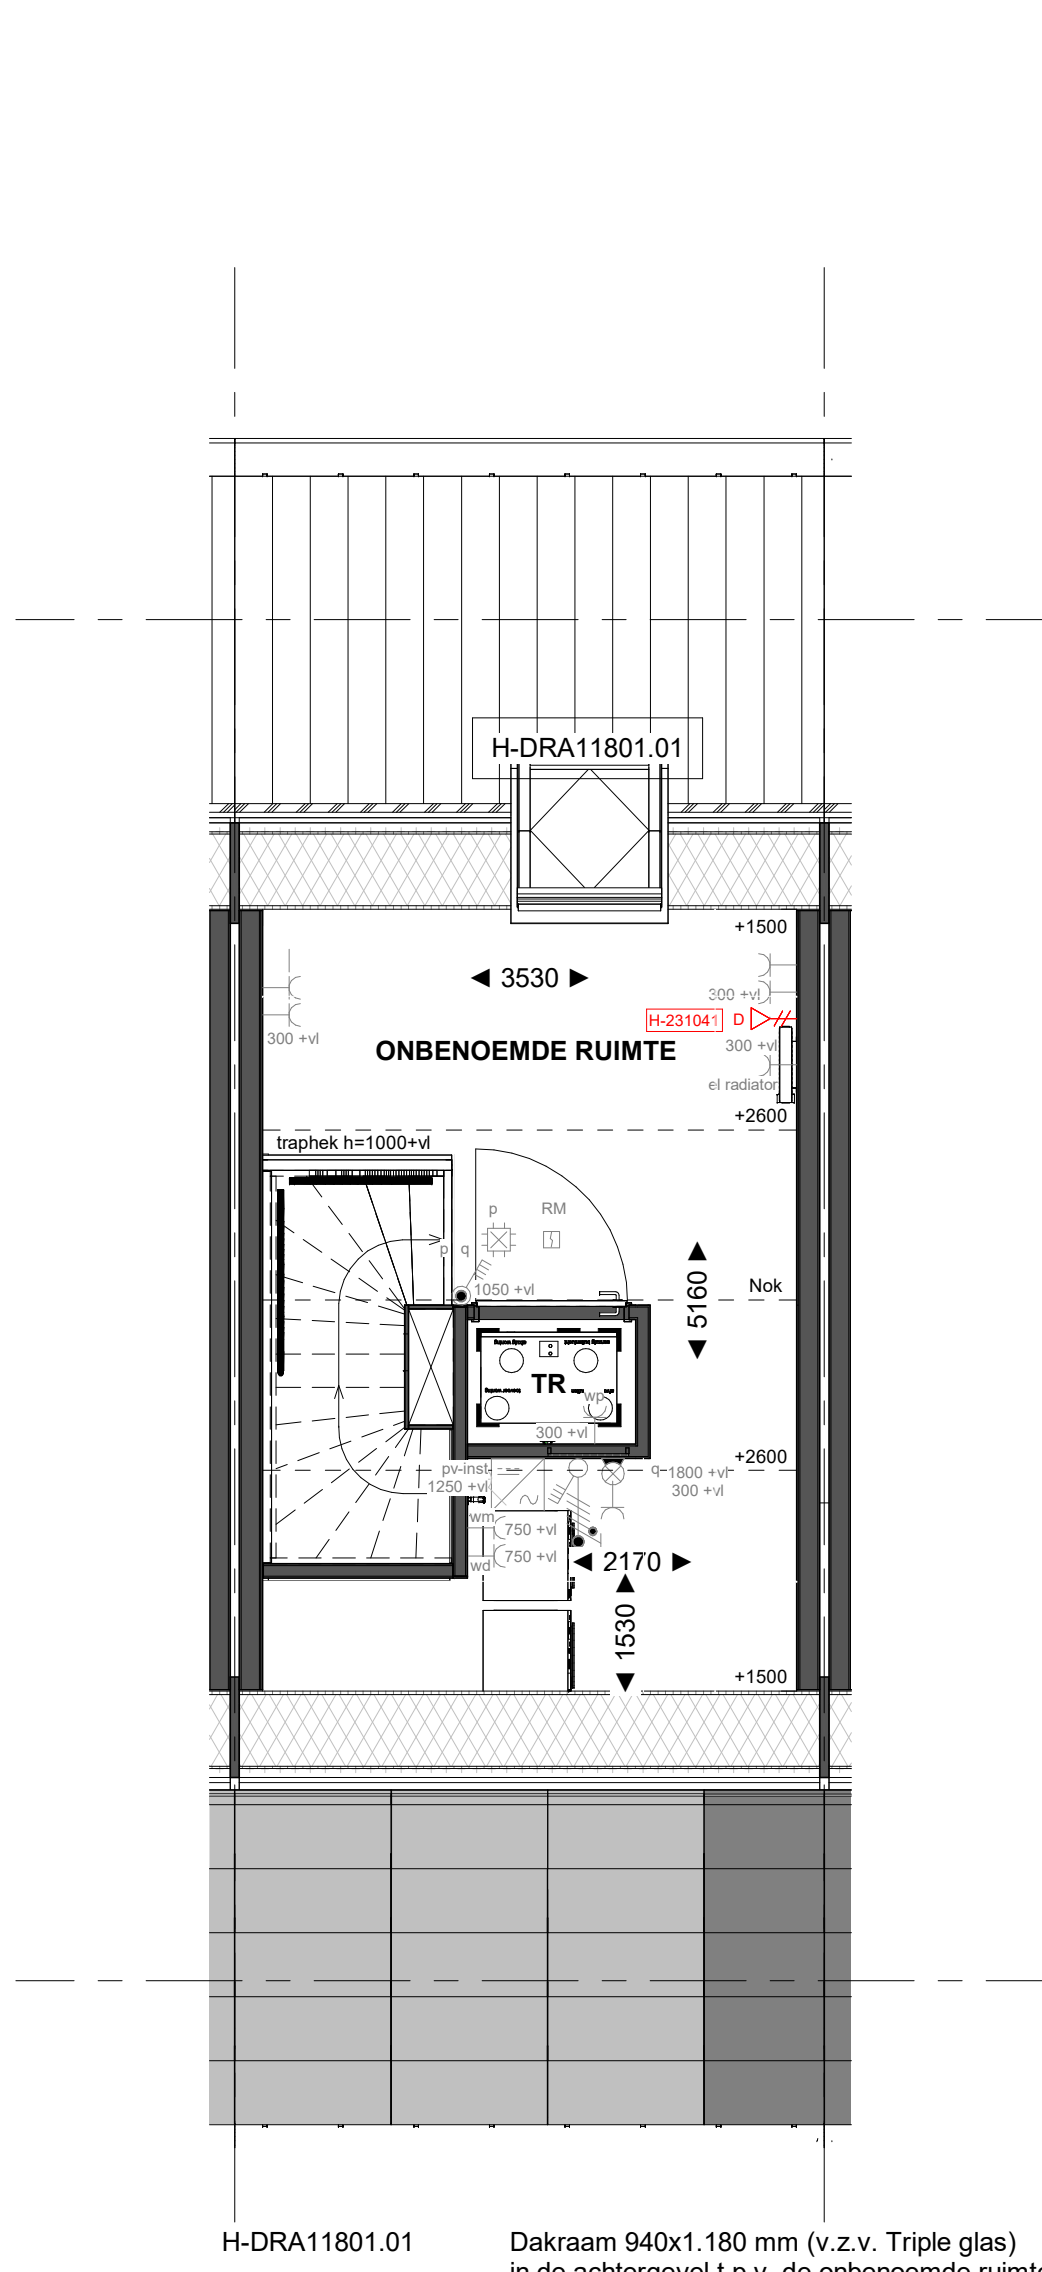

2e Verdieping

