




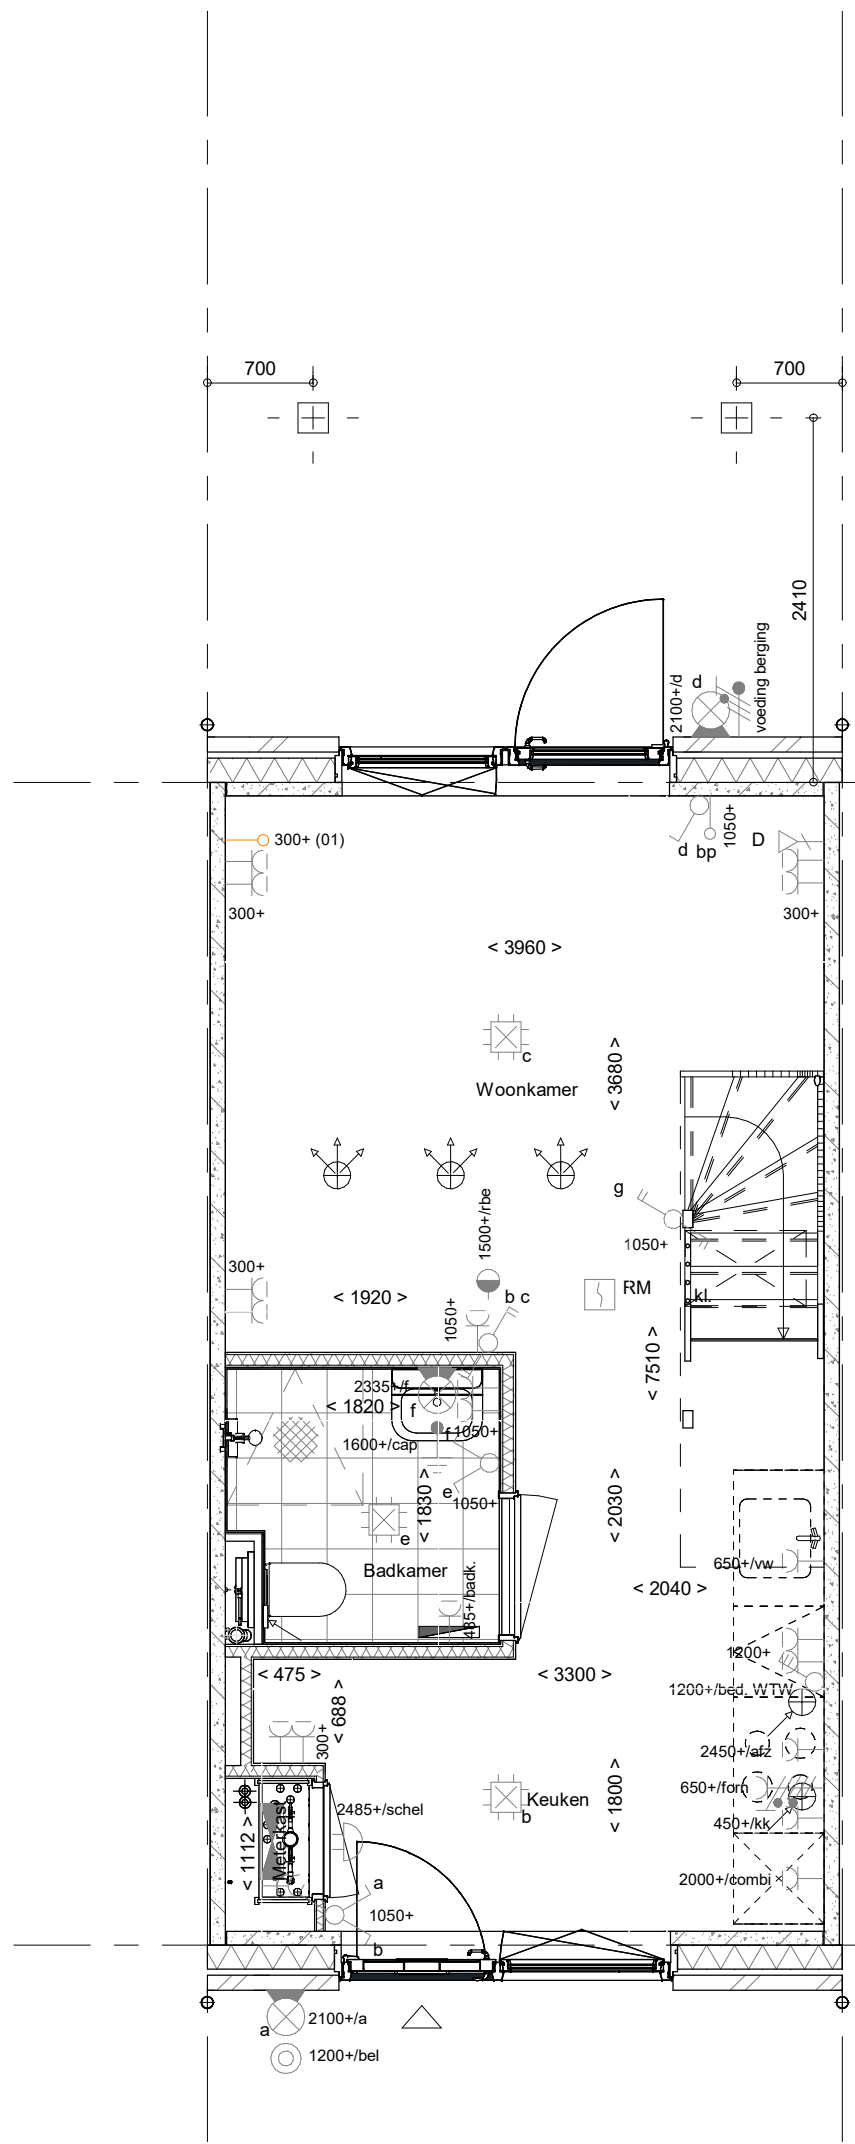

- AB4299 - Voorzieningen voor een later te realiseren aanbouw
AG5001 - Achtergevel in basis uitvoering
PL0001 - Plattegrond begane grond in basis uitvoering

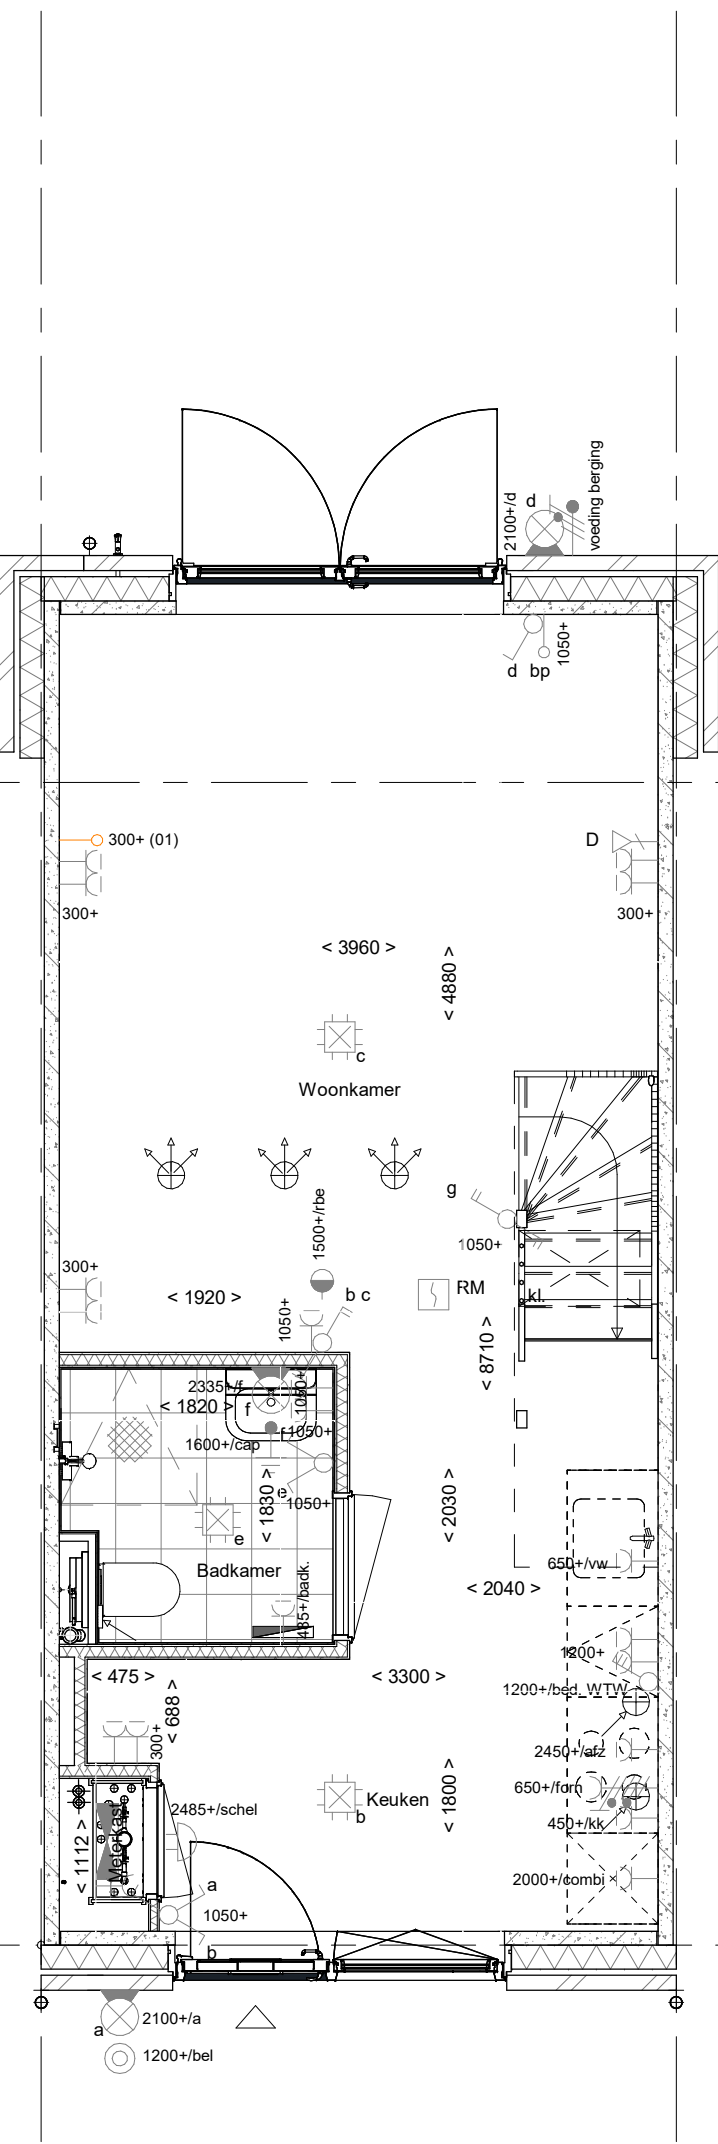


- AB4212 - Aanbouw aan de achterzijde woning, over de volledige breedte, lang 1200 mm
AG5008 - Achtergevel voorzien van dubbele openslaande deuren
205007 - Buitenkraan in de achtergevel

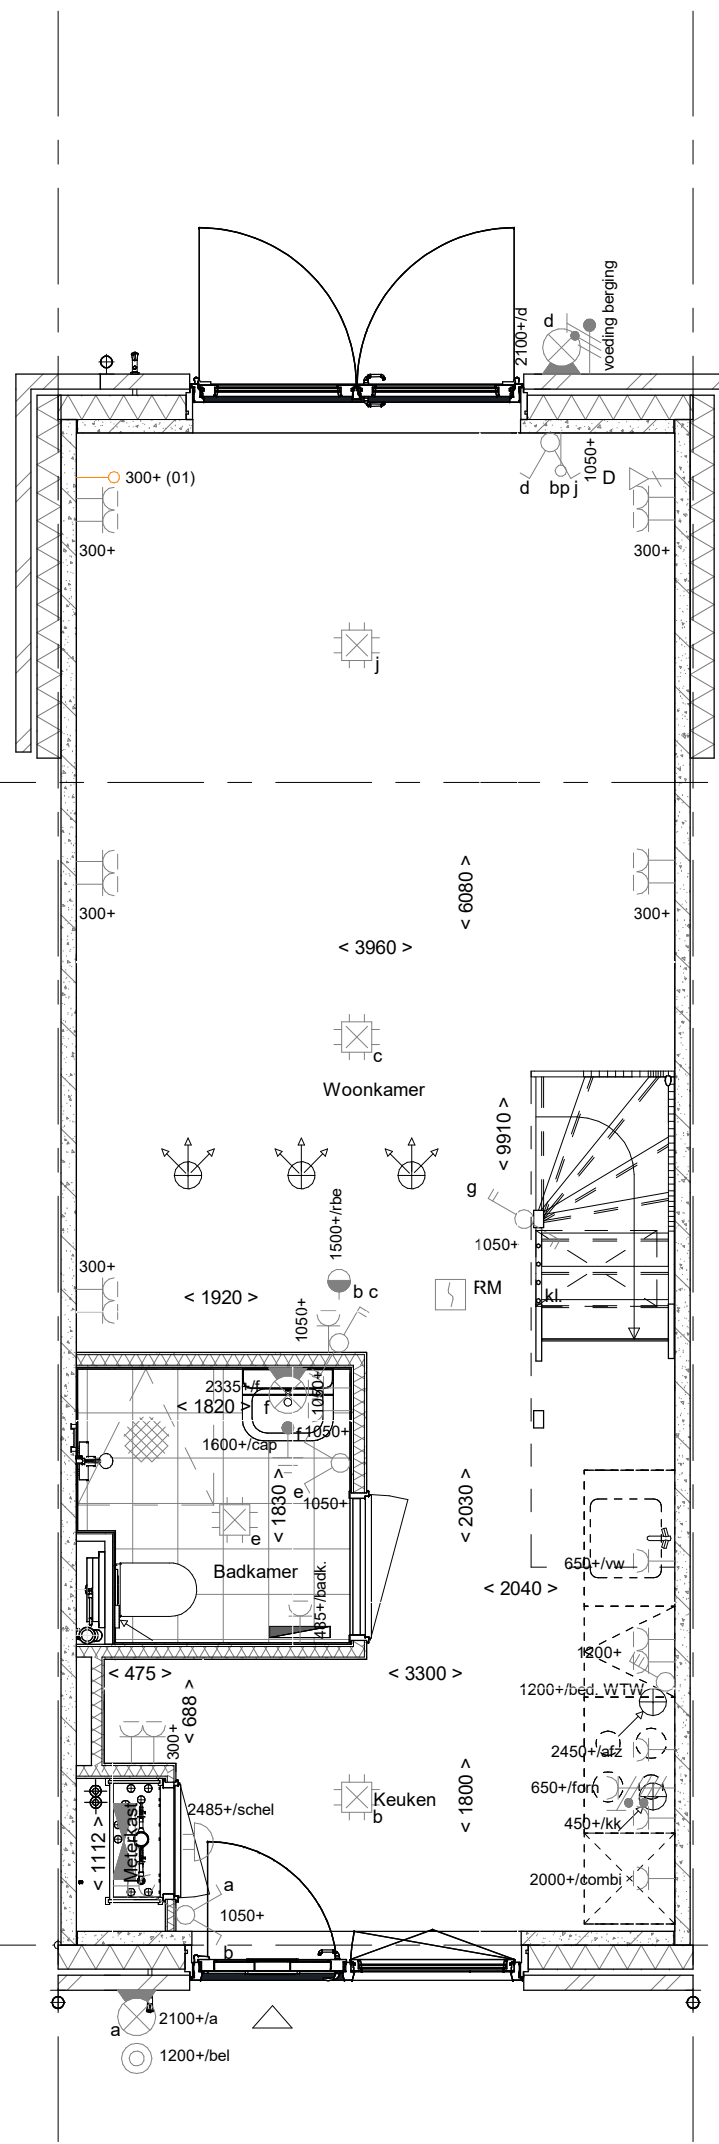


- AB4224 - Aanbouw aan de achterzijde woning, over de volledige breedte, lang 2400 mm
AG5008 - Achtergevel voorzien van dubbele openslaande deuren
205000 - Buitenkraan in de voorgevel
205007 - Buitenkraan in de achtergevel

Begane grond


1 : 50

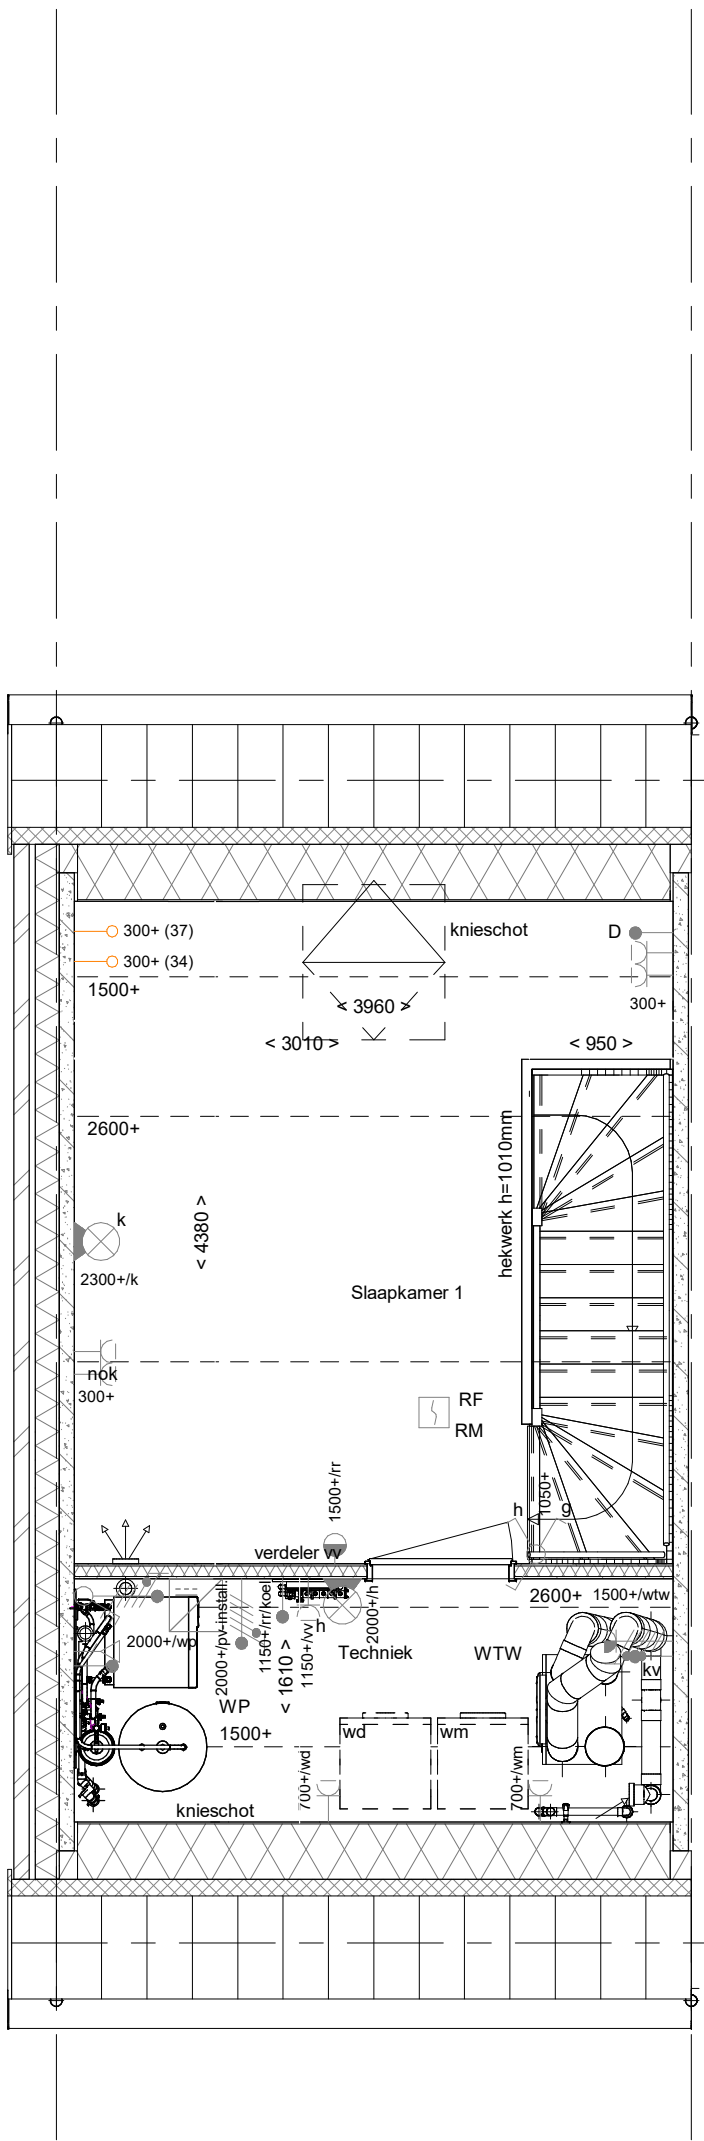

- PL0101 - Plattegrond 1e verdieping in basis uitvoering

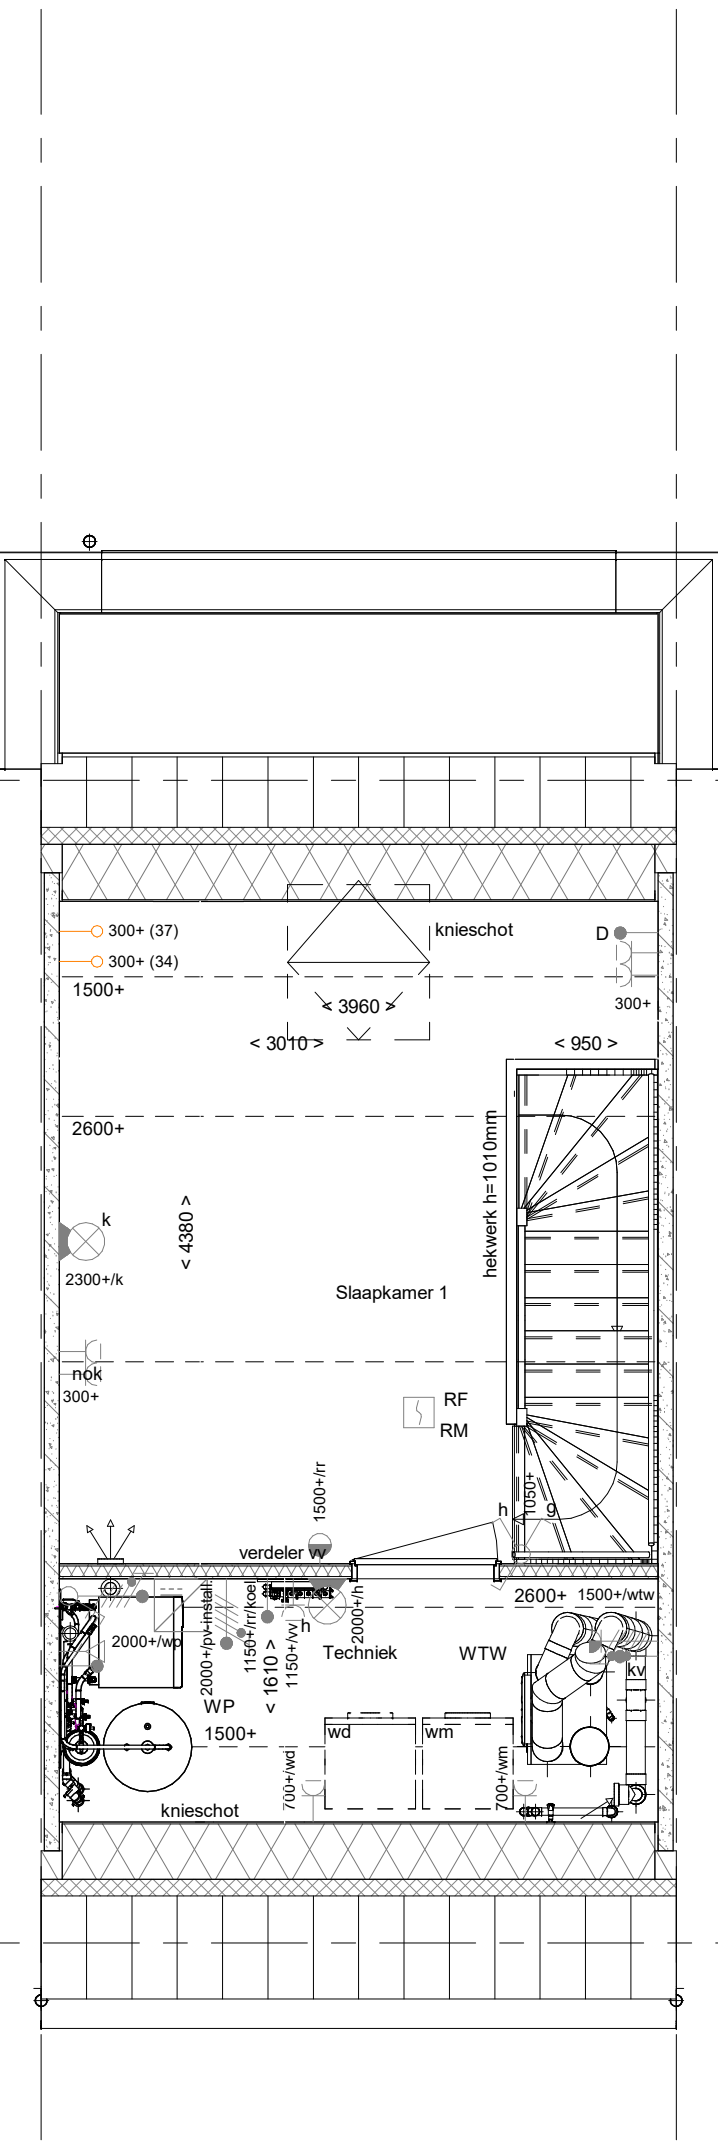

- AB4212 - Aanbouw aan de achterzijde woning, over de volledige breedte, lang 1200 mm

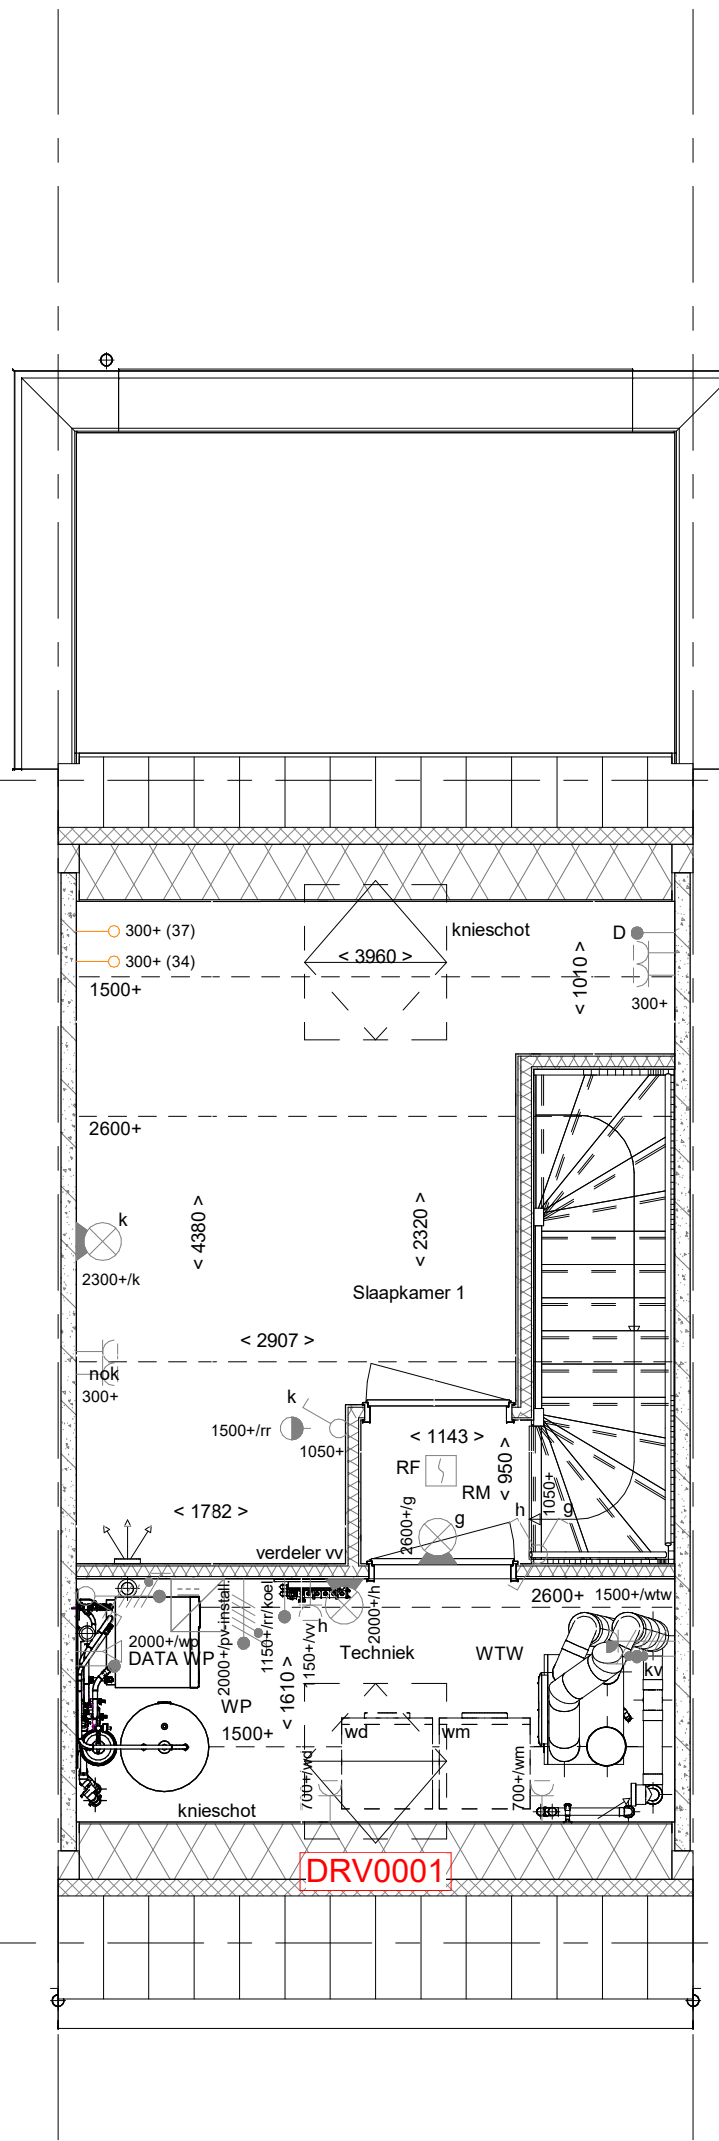

- AB4224 - Aanbouw aan de achterzijde woning, over de volledige breedte, lang 2400 mm
PL0141 - Plattegrond 1e verdieping met overloop, slaapkamer en techniek ruimte
DRV0001 - Dakraam voorgevel

1e verdieping


1 : 50



voorgevel

1 : 50


- 205000 - Buitenkraan in de voorgevel
DRV0001 - Dakraam voorgevel

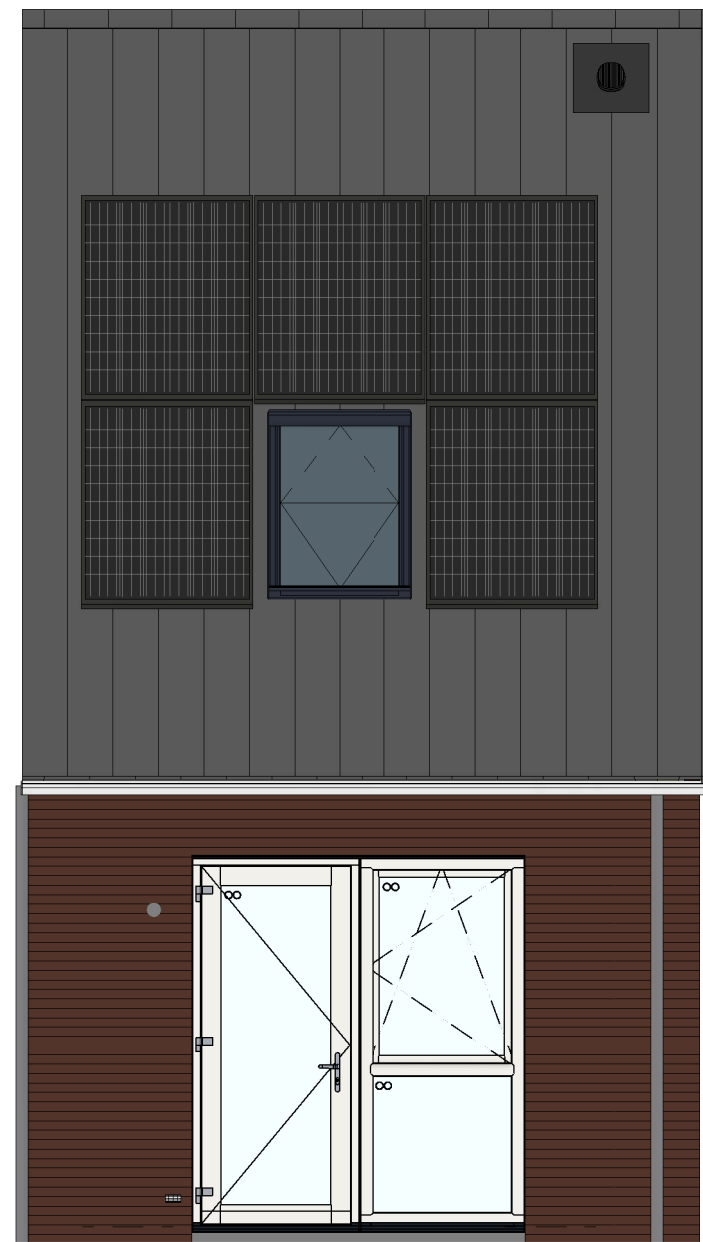

achtergevel

1 : 50


- AG5001 - Achtergevel in basis uitvoering

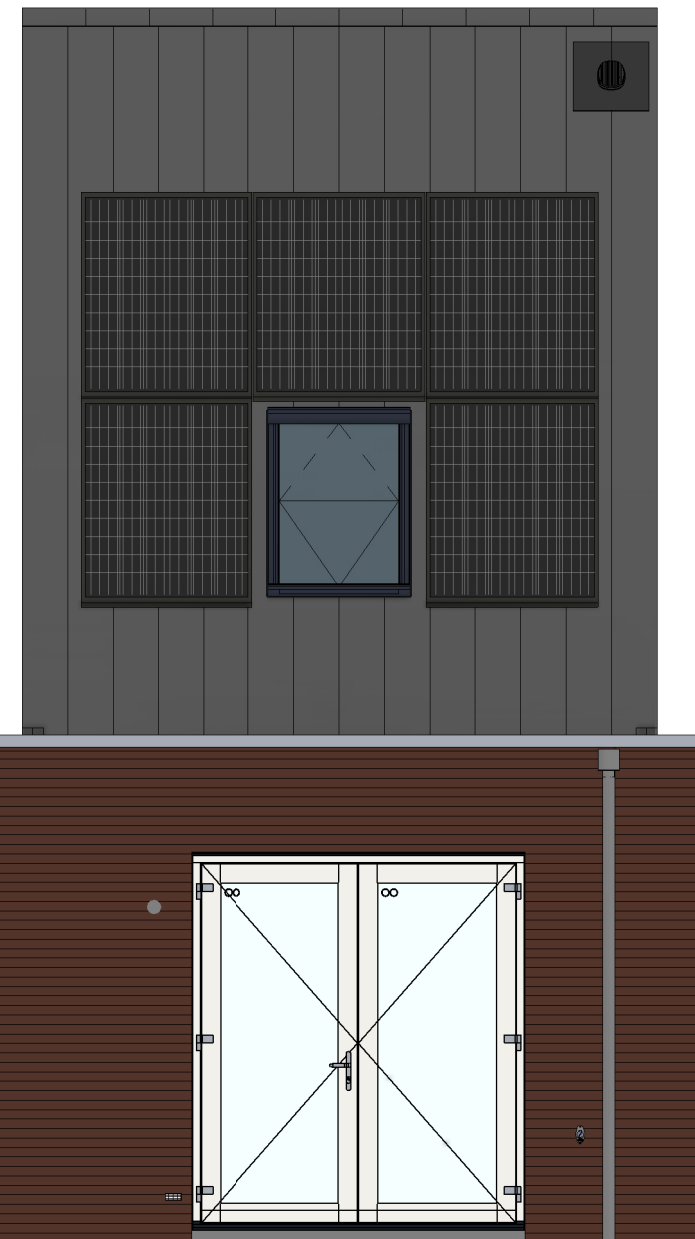

achtergevel

1 : 50

- AB4212 - Aanbouw aan de achterzijde woning, over de volledige breedte, lang 1200 mm
205007 - Buitenkraan in de achtergevel

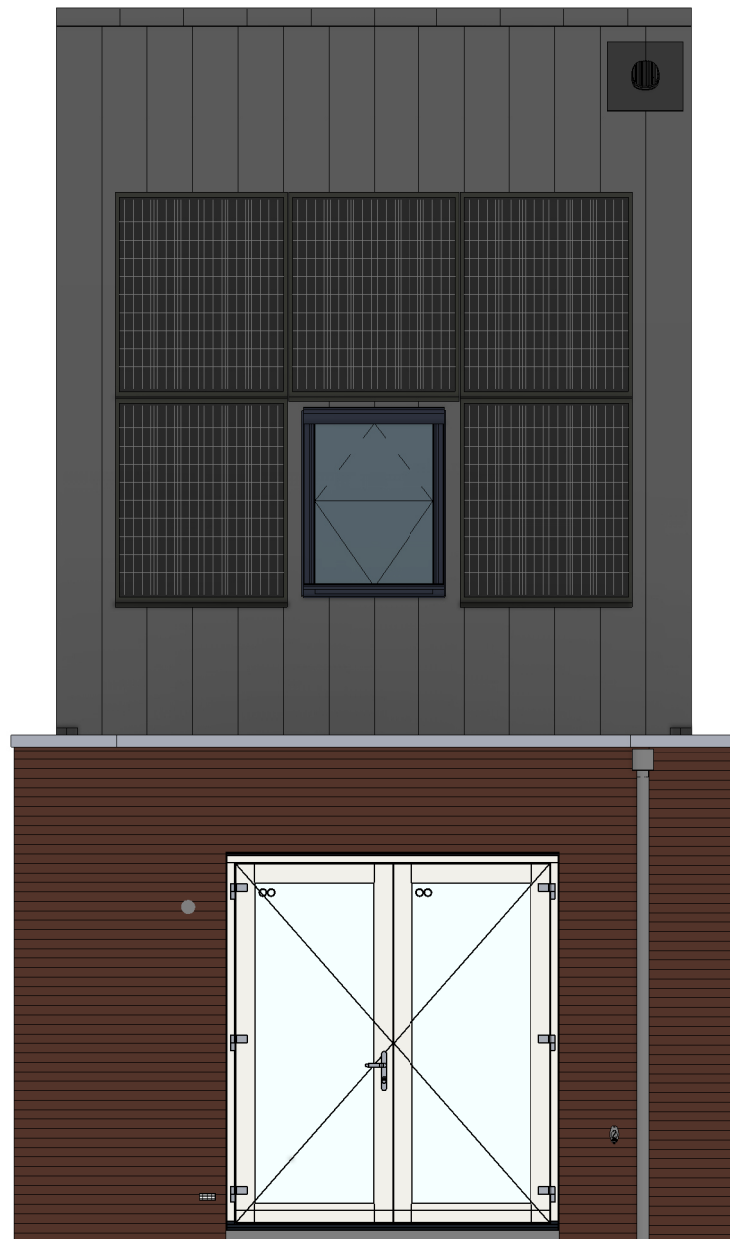

achtergevel

1 : 50

- AB4224 - Aanbouw aan de achterzijde woning, over de volledige breedte, lang 2400 mm
AG5008 - Achtergevel voorzien van dubbele openslaande deuren
205007 - Buitenkraan in de achtergevel

RENNVOOI

Symbolen alleen van toepassing indien in de woning aangegeven

ELEKTRISCHE INSTALLATIE

- Aansluitpunt 1 fase, nul en beschermingscontact pv-install bedraad, niet afgemonteerd (loos in mk)
- Aansluitpunt voeding PV-installatie (indien PV-install aanwezig)
- Aansluitpunt niet bedraad
- Aansluitpunt DATA, bedraad niet afgemonteerd
- Aansluitpunt DATA, bedraad en afgemonteerd
- Deurbel
- Centraal aardpunt
- Centraaldoos tbv verlichting
- Beldrukker
- Enkeelpolige schakelaar met wandcontactdoos
- Aansluitpunt tbv armatuur op wand
- Rookmelder, optisch op lichtnet conform NEN 2555
- Schakelaar, 1-polig
- Schakelaar, serie-
- Schakelaar, wissel-
- Schakelaar, wissel-, 2-voudige uitvoering
- Schakelaar, wissel-/enkeelpolig
- Schakelaar, 3-standen tbv bediening ventilatie
- Sturing naar wp (rbe)
- Na-regeling (nr)
- Kanaalvoeler (opgenomen in toevoer WTW)
- Blindplaat l.b.v. voedingskabel berging
- Verdeelinrichting
- Wandcontactdoos 1-voudig met beschermingscontact
- Wandcontactdoos 1-voudig met beschermingscontact, waterdicht
- Wandcontactdoos 2-voudig met beschermingscontact, verticaal
- Wandcontactdoos 2-voudig met beschermingscontact, horizontaal
- Wandcontactdoos met wisselschakelaar
- Wandcontactdoos, perilex, 2x230V tbv formulis
- Wandcontactdoos, perilex, mv 230V. WP 400V
- Dakdoorvoer l.b.v. PV (plat dak)
- PV
- Ruimtereservering omvormer PV-installatie
- PV-paneel
- PV panelen ter indicatie, aantal en positie kan afwijken van tekening
- aantal PV panelen conform de specifieke bouwnummer BENG berekening

VERWARMING - EN WATERINSTALLATIE

- hemelwaterafvoer
- buitenkraan vorstrijf
- opstelplaats warmtepomp (WP)
- opstelplaats expansievat
- opstelplaats verdeler-
vloerverwarming
- verwarmingselement in badkamer
elektrisch

VENTILATIE INSTALLATIE

- opstelplaats gebalanceerde ventilatie (WTW)
- afzuigpunt mechanische ventilatie plafond
- afzuigpunt mechanische ventilatie wand
- WTW doorvoer
- ontluchting isolering
- toevoerpunt mechanische ventilatie plafond
- toevoerpunt mechanische ventilatie wand

BOUWKUNDIG

- kruipruimte
- entree symbol
- betonwanden
- isolatie 160 mm
- metstewerk 100 mm
- gasbeton 70/100mm
- ongesoleerde lichte scheidsingswand 100 mm
- HSB-wand, 118mm
- houten wand berging / zij-aanbouw
- dakpakket
- ribbenvloer 350 mm
- plaatvloer 200 mm
- dekvloer 70 mm
- Draarichting
volgens DIN norm
- krijtstreepmethode gedeelte onbetoend

OPSTELPLAATS

- wm = wasmachine
- wd = wasdroger

RENNVOOI BEGLAZING

- inbraakwerendheidsklasse 2 volgens NEN 5096
- beglazing dubbel isolierend
- beglazing triple isolierend
- beglazing dubbel isolierend, letselveilig
- beglazing triple isolierend, letselveilig
- beglazing dubbel isolierend, doorvalveilig
- beglazing triple isolierend, doorvalveilig
- beglazing, malglas
- beglazing, 30 min. brandwerend
- beglazing, geluidswerend
- beglazing, zonwerend

Wijziging nr.		Wijziging datum		Wijziging omschrijving	
Projectnaam:		Borg en Buiten Fase 3A			
Projectlocatie:		Culemborg			
Projectnr.:		G: 107511 / VB24-07500-41			
Opdrachtgever:		Heijmans Vastgoed BV			
Architect:		Bouwwaai Swinkels Architecten			
Projectfase:		Verkooptekening			
Onderwerp:		Overzichtstekening opties A01 Plattegronden			
		Opdrachtgever Schakel Datum Gesikt A0 1:50 18-04-2025 VDB			
		Grasfuitaan 10 Stad 27.000m² Plaatbaai 111 0.000 m² (maximaal) T 010: -543 01 11 T 070: -543 01 51			
		heijmans Woningbouw VK-1.910			