




VOORGEVEL 1:50
BOUWNUMMERS 1 T/M 5, 13 T/M 24 EN 36 T/M 51

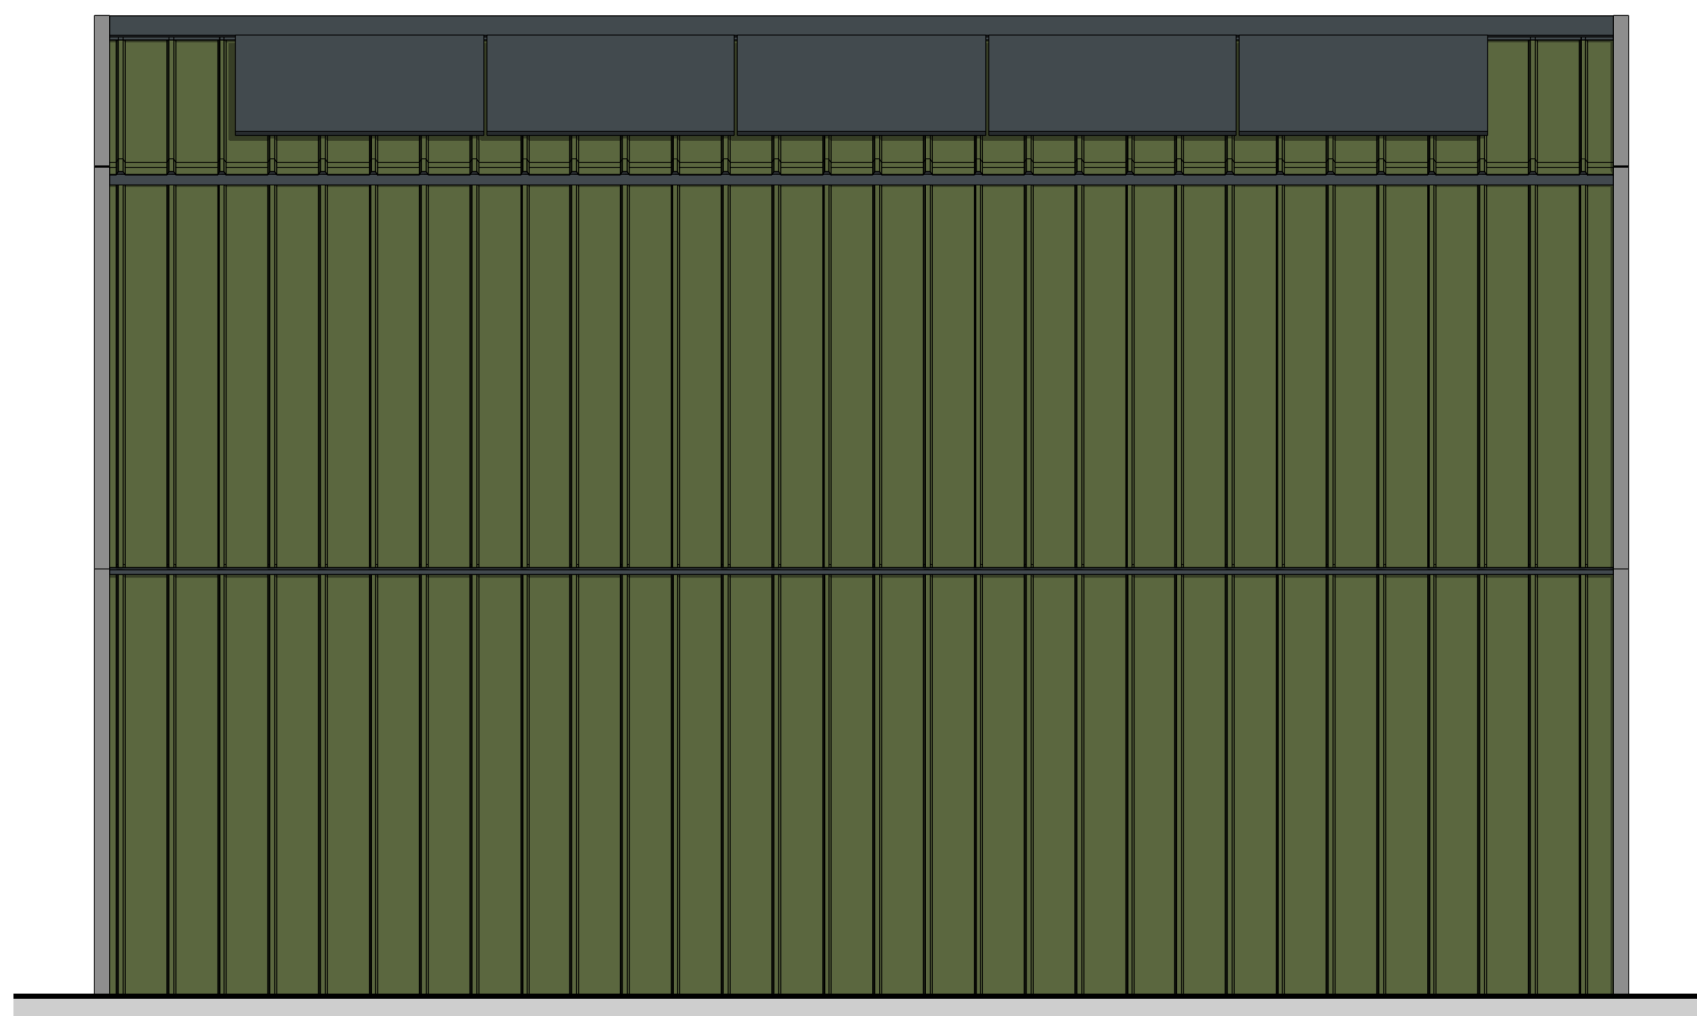

LINKERGEVEL 1:50
OLIVE GREEN




ACHTERGEVEL 1:50



RECHTERGEVEL 1:50
OLIVE GREEN




VOORGEVEL 1:50
BOUWNUMMERS 6 T/M 12 EN 25 T/M 35

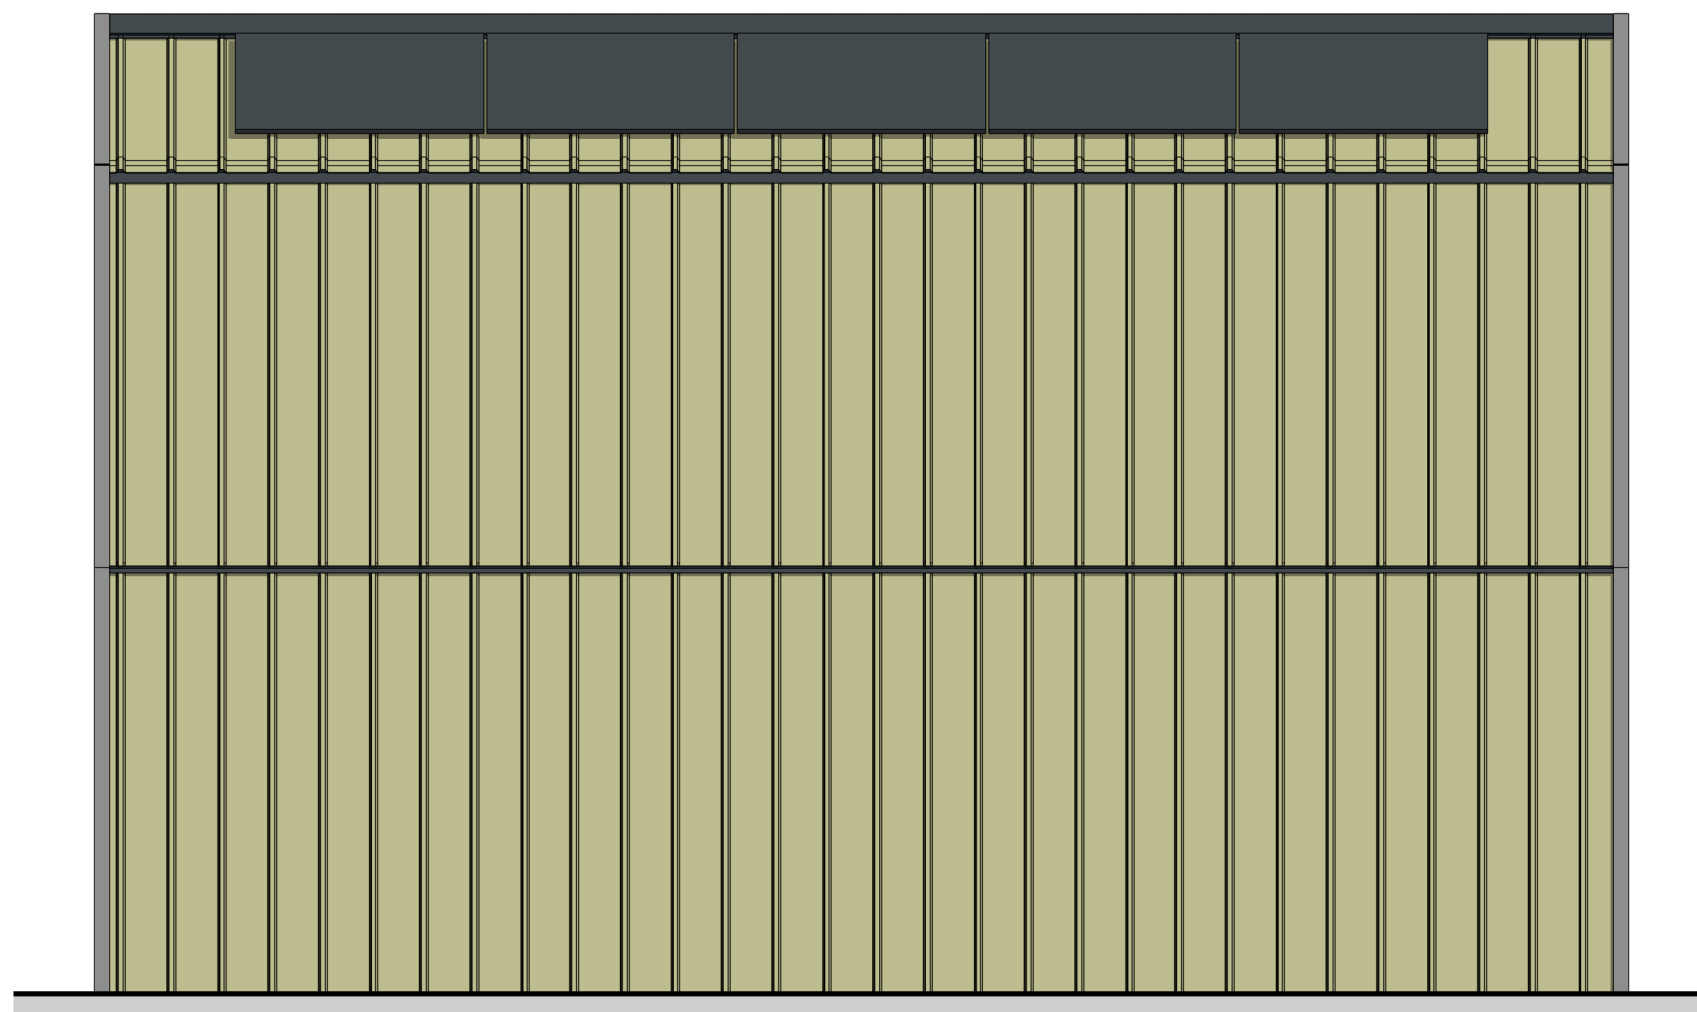


LINKERGEVEL 1:50
KHAKI GREEN




ACHTERGEVEL 1:50

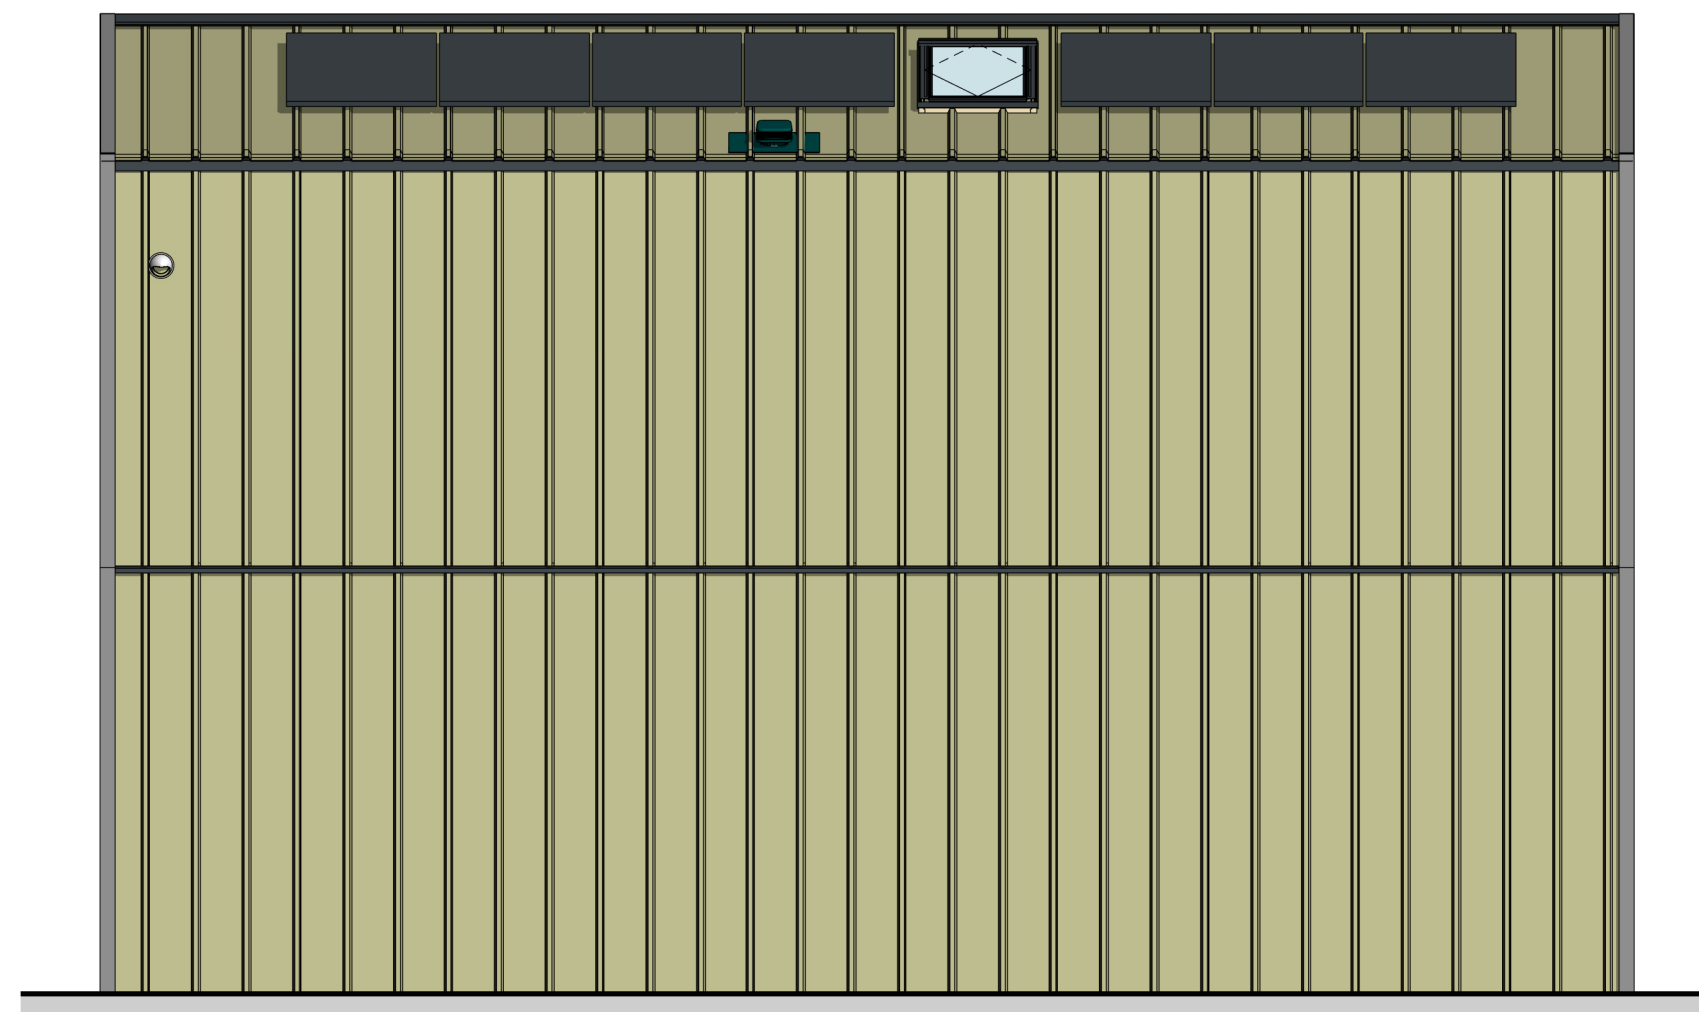


RECHTERGEVEL 1:50
KHAKI GREEN

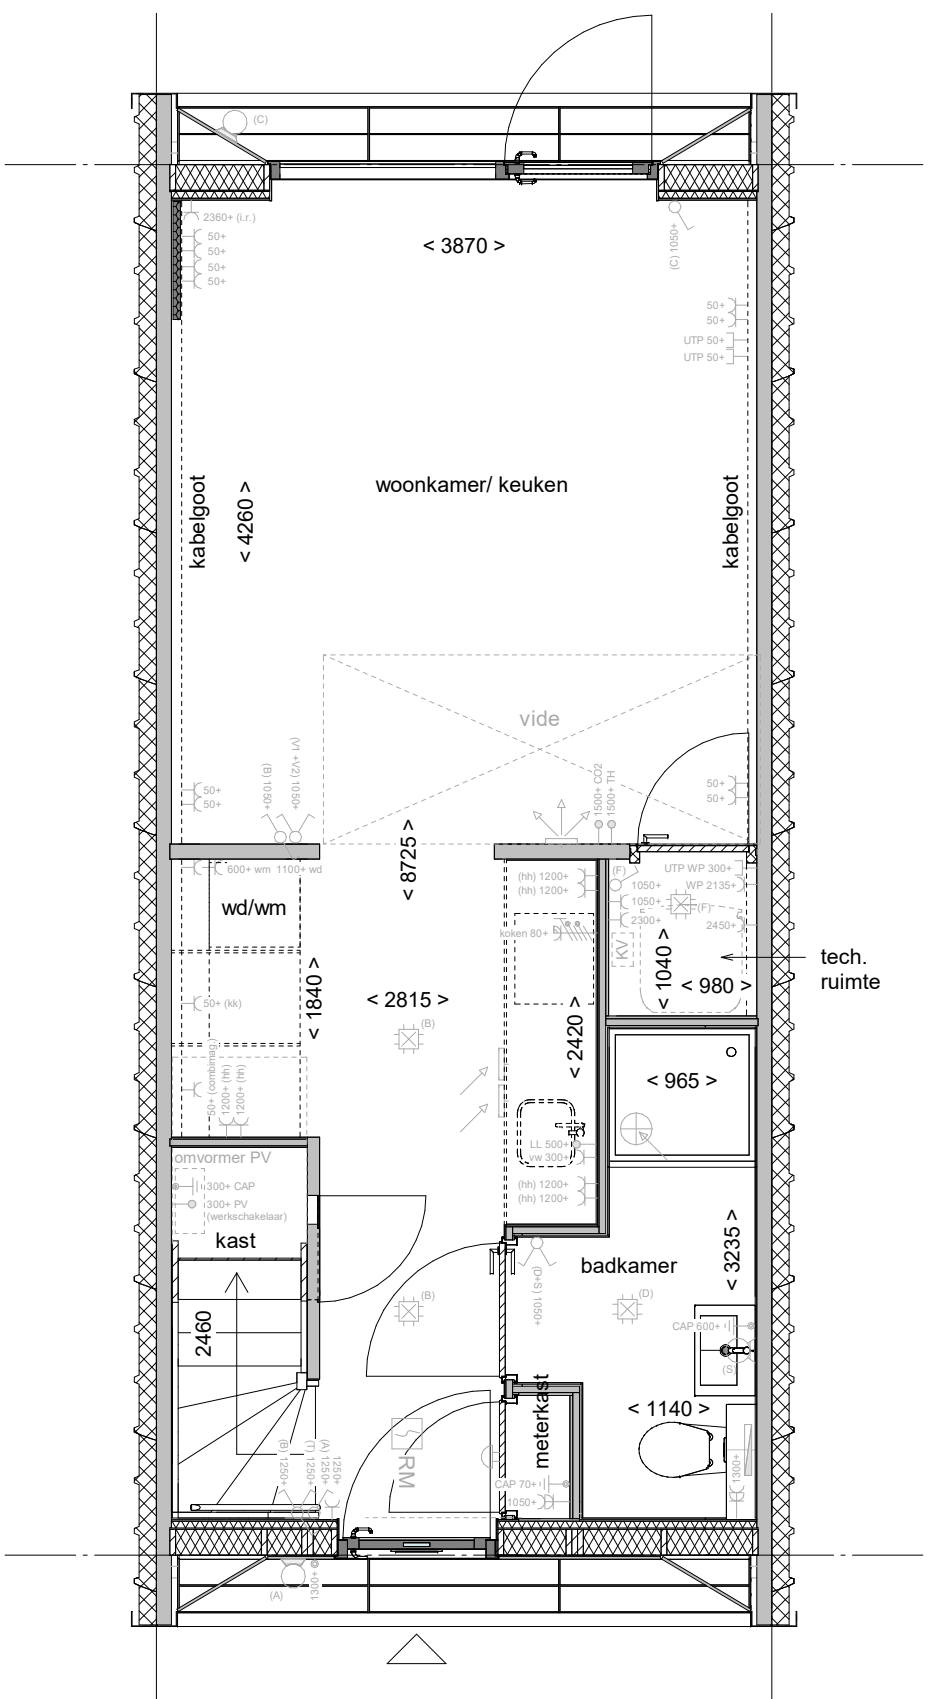


BEGANE GROND 1:50

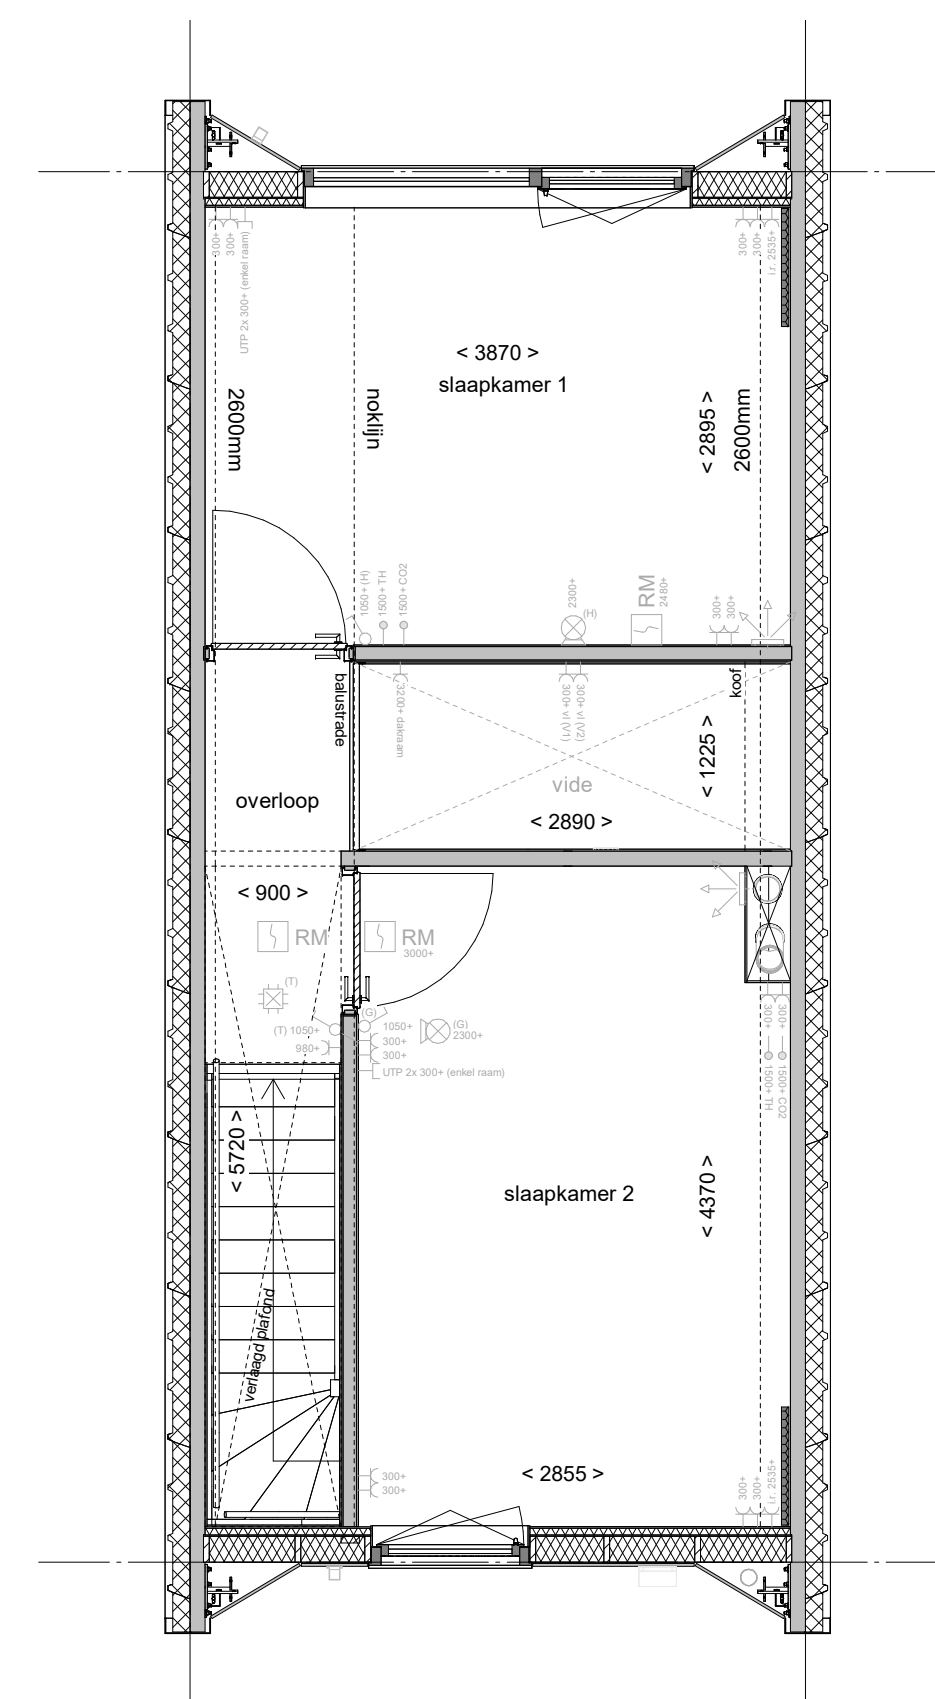

1E VERDIEPING 1:50

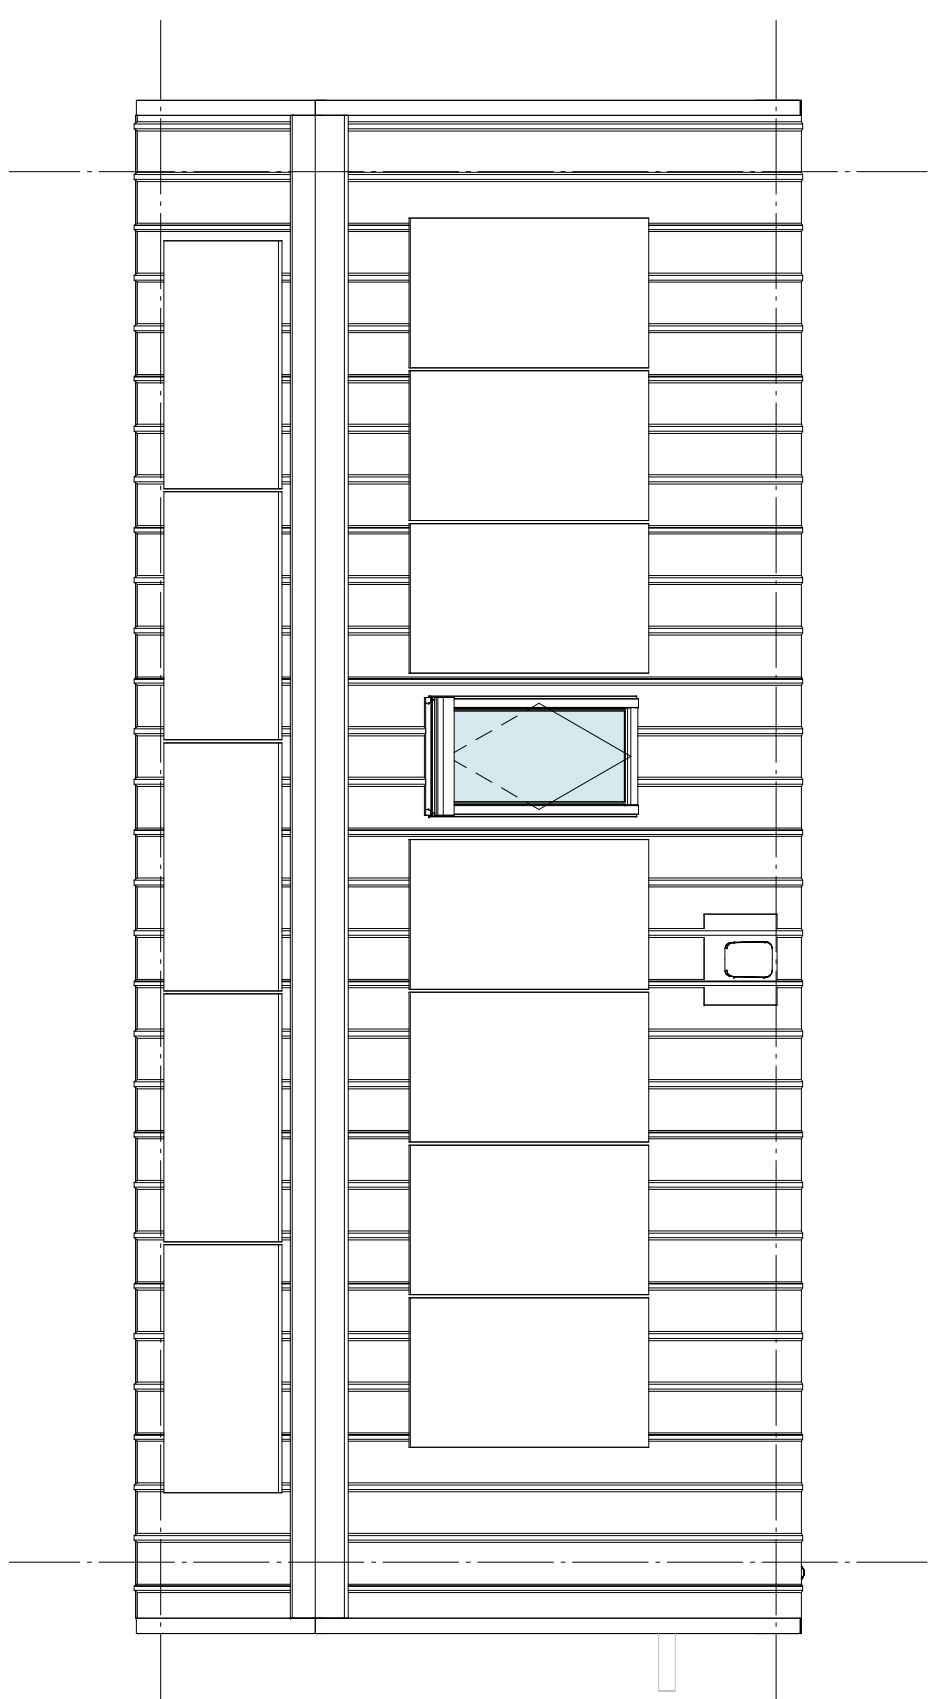

DAKOVERZICHT 1:50

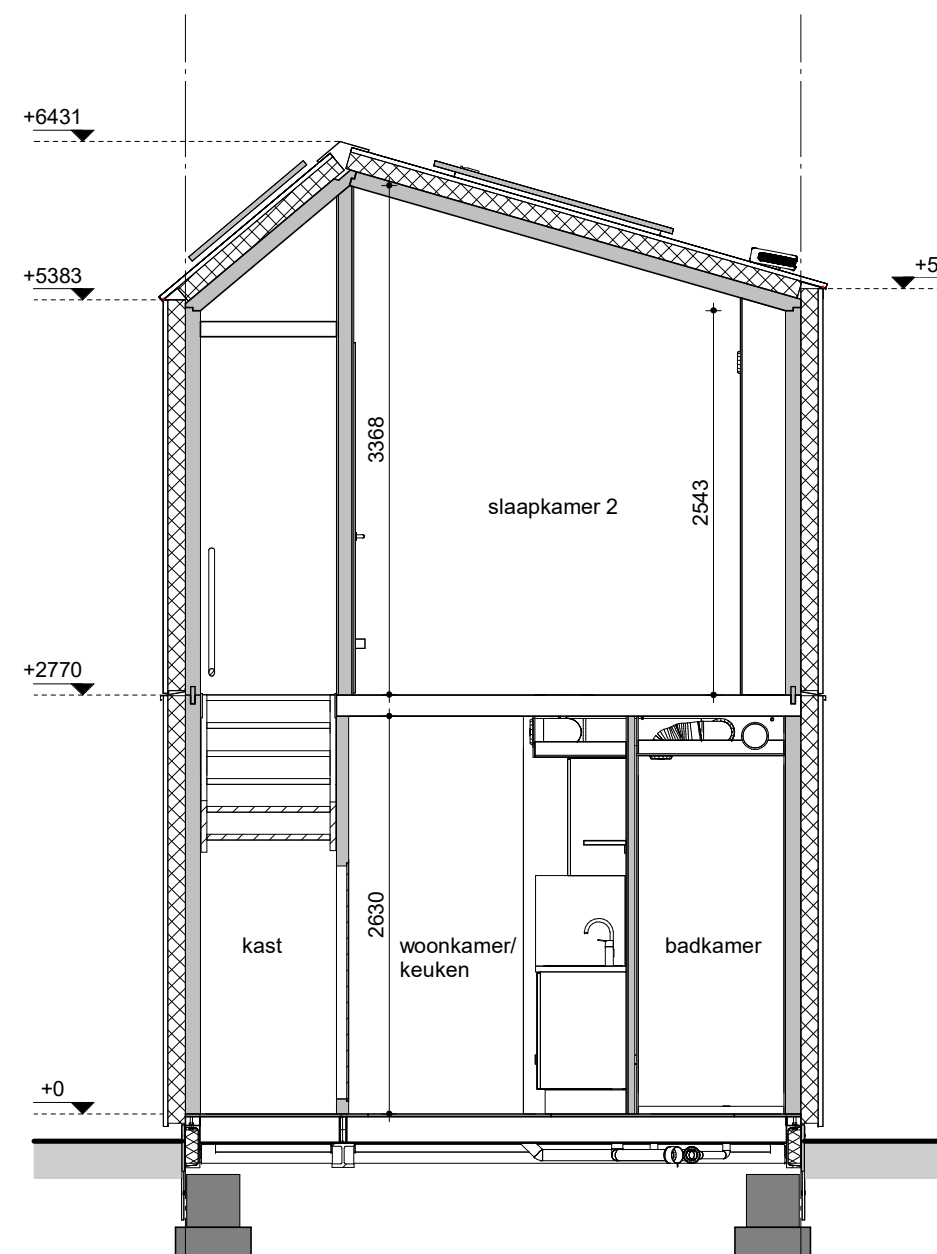

DOORSNEDE 1:50

RENVOOI

ELEKTRISCHE INSTALLATIE

- Schakelaar, 1-polig
- Schakelaar, serie-
- Schakelaar, wissel-
- Enkelpolige schakelaar met wandcontactdoos
- Wandcontactdoos 1-voudig
- Wandcontactdoos 2-voudig horizontaal
- Wandcontactdoos 2-voudig verticaal
- Wandcontactdoos, perilex, 2x230V tbv fornuis

- Aansluitpunt niet bedraad
- Aansluitpunt UTP
- Aansluitpunt DATA

- Opstelplaats warmtepomp (WP)

- Deurbel
- Centraal aardpunt
- Centraaldoos tbv verlichting
- Beldrukker
- Wandichpunt met armatuur
- Wandichpunt zonder armatuur
- Rookmelder, optisch op lichtnet conform NEN 2555
- Kanaalverwarmer
- Aansluiting thermostaat
- Verwarmingselement in badkamer, electrisch
- Infrarood radiator, hoog op de wand
- wd = wasdroger
- wm = wasmachine
- PV panelen ter indicatie

VENTILATIE INSTALLATIE

- Toevoerpunt mechanische ventilatie plafond
- Toevoerpunt mechanische ventilatie wand
- Afzuigpunt mechanische ventilatie plafond
- Afzuigpunt mechanische ventilatie wand

BOUWKUNDIG

- Entree symbol
- HSB-wand
- CLT-wand
- HSB-wand afgewerkt met CLT
- HSB-wand afgewerkt met waterdichte multiplex
- en afgewerkt met Fibo Trespo
- Sandwichpanelen gevel en dak
- 3-Schicht Plafie 12mm + regelwerk (plafond)
- wandafwerking

BEGLAZING

- beglazing aan binnenzijde (tenzij anders aangegeven)
- inbraakwerendheidsklasse 2 volgens NEN 5096
- oo beglazing dubbel isolerend
- oo beglazing triple isolerend
- oo beglazing dubbel isolerend, letselveilig
- oo beglazing triple isolerend, letselveilig
- oo beglazing dubbel isolerend, doorvalveilig
- oo beglazing triple isolerend, doorvalveilig
- M beglazing, matglas
- beglazing, 30 min. brandwerend
- beglazing, geluidswerend
- beglazing, zonwerend

Wijziging nr.	Wijziging datum	Wijziging omschrijving
Projectnaam:	Borg en Buiten fase 3B – 51 st. Heijmans TWO	
Projectlocatie:	Culemborg	
Projectnr.:	G.108310	
Opdrachtgever:	Heijmans Vastgoed B.V.	
Architect:	Moodbuilders	
Projectfase:	Verkoop	
Onderwerp:	Overzichtstekening bouwnummers 1-51	
		heijmans
		Graafsebaan 65 5246 JT Rosmalen
		Postbus 171 5240 AD Rosmalen
		T 070 - 543 51 11 F 073 - 543 51 51
		Formaat: A1 Schaal: 1:50 Datum: 23-09-2025 Getek.: PT
		VK-001