



Voorgevel

1 : 50

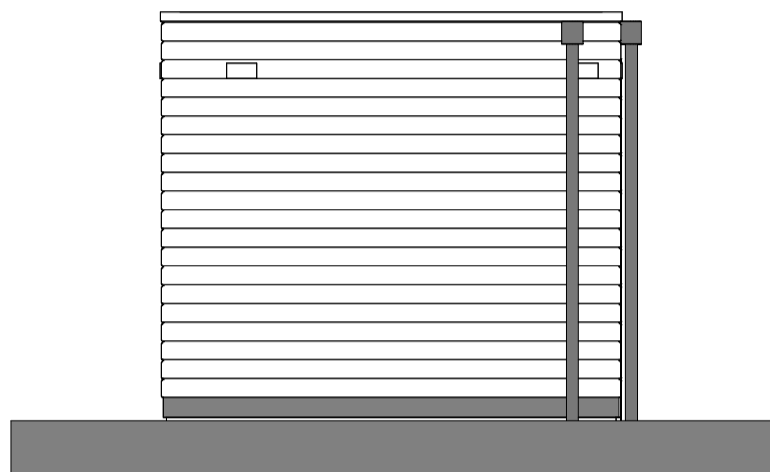


Linker zijgevel

1 : 50

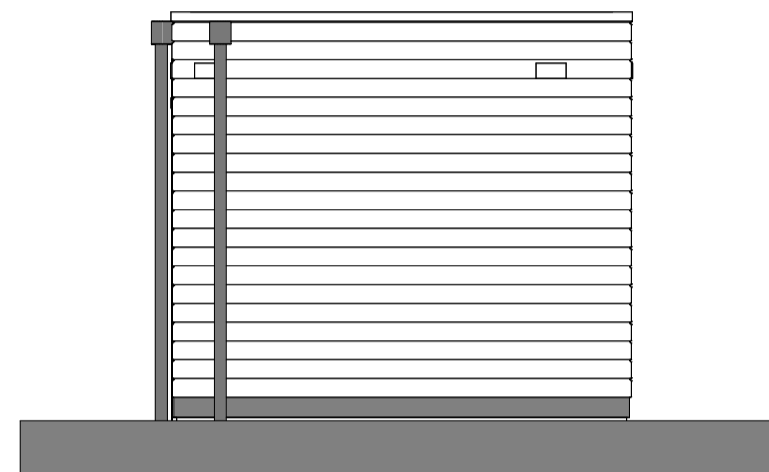


Rechter zijgevel

1 : 50

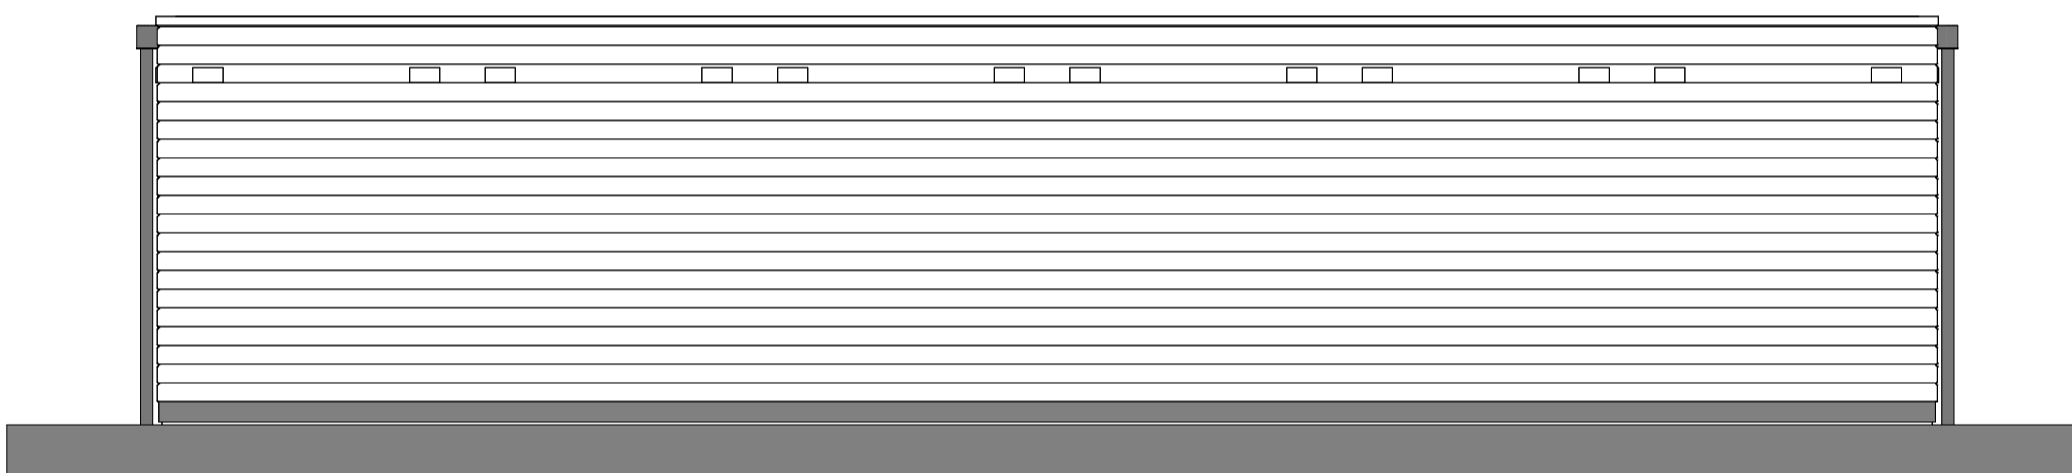

Achtergevel

1 : 50

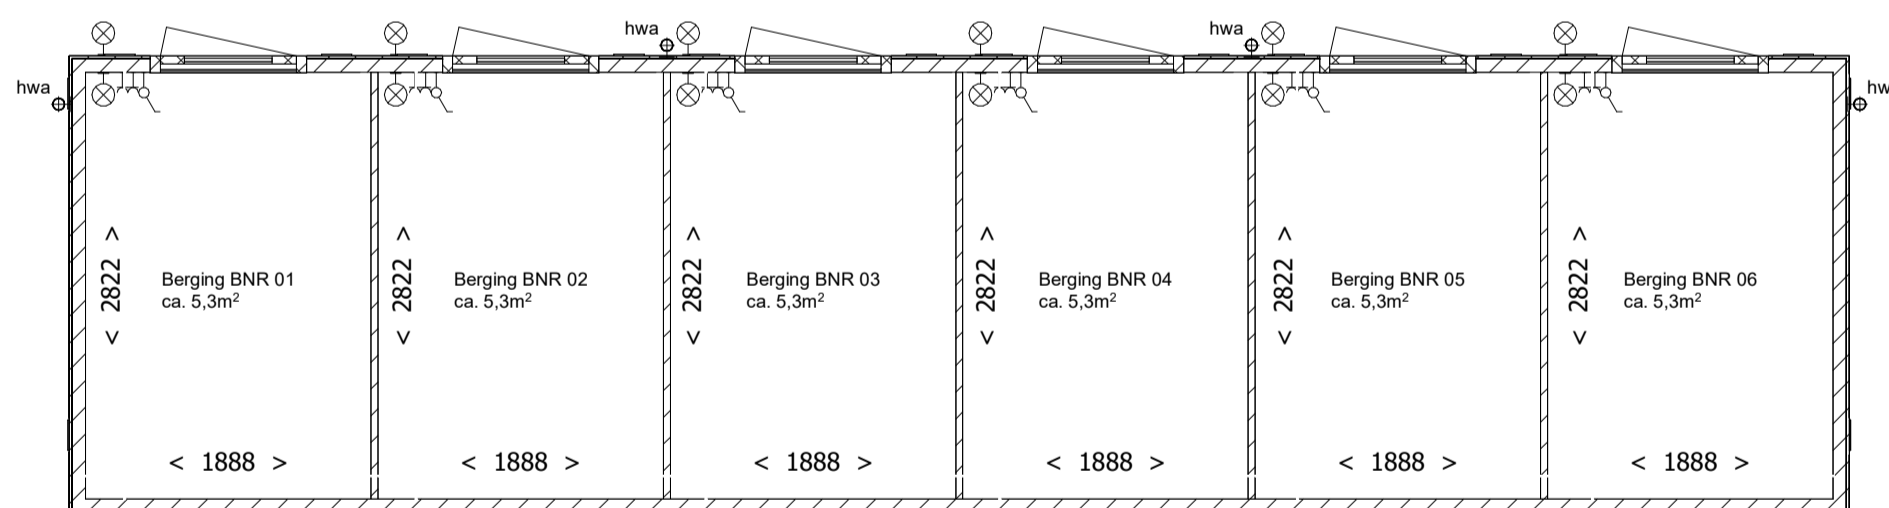


V0 = begane grond (Peil)

1 : 50


ELEKTRISCHE INSTALLATIE


- ⊗- Aansluitpunt tbv armatuur op wand
- ⊕ Schakelaar, 1 polig
- ⊥ Wandcontactdoos 1-voudig met beschermingscontact

Kleuren en materialen volgens technische omschrijving

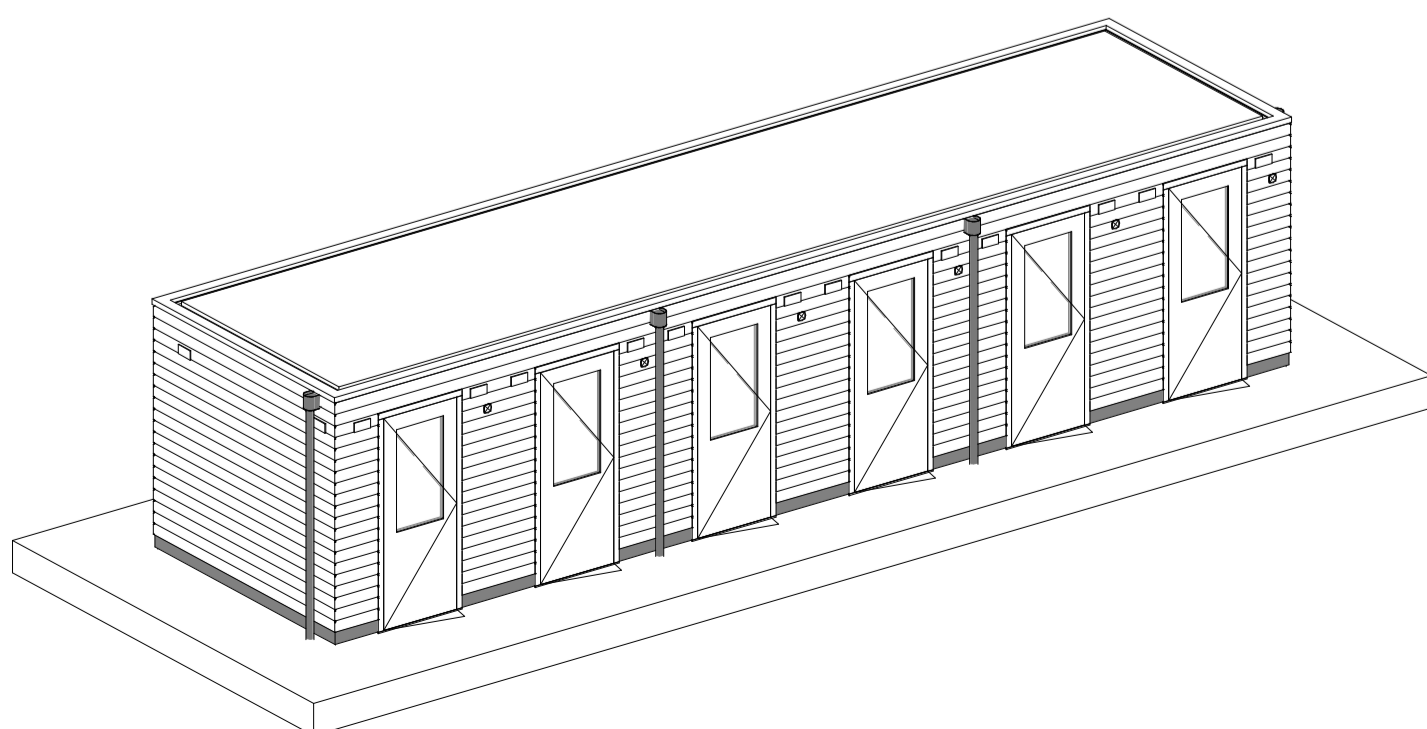


3D - Blok 1

Wijziging nr.	Wijziging datum	Wijziging omschrijving
Projectnaam: Borg en Buiten fase 3B Projectlocatie: Culemborg Projectnr.: PN 735.04		 Vastgoed B.V. <small>Databankweg 28b Postbus 197 T 033 - 450 24 00 3821 AL Amersfoort 3800 AD Amersfoort F 033 - 455 32 09</small>
Opdrachtgever: Heijmans Vastgoed B.V. Architect: - Projectfase: Verkooptekening Onderwerp: Bergingen blok 1 geschakeld 6x		
		Formaat: A2 Schaal: 1:50 Datum: 27-10-2025 Getek.: VDB
		VK_901

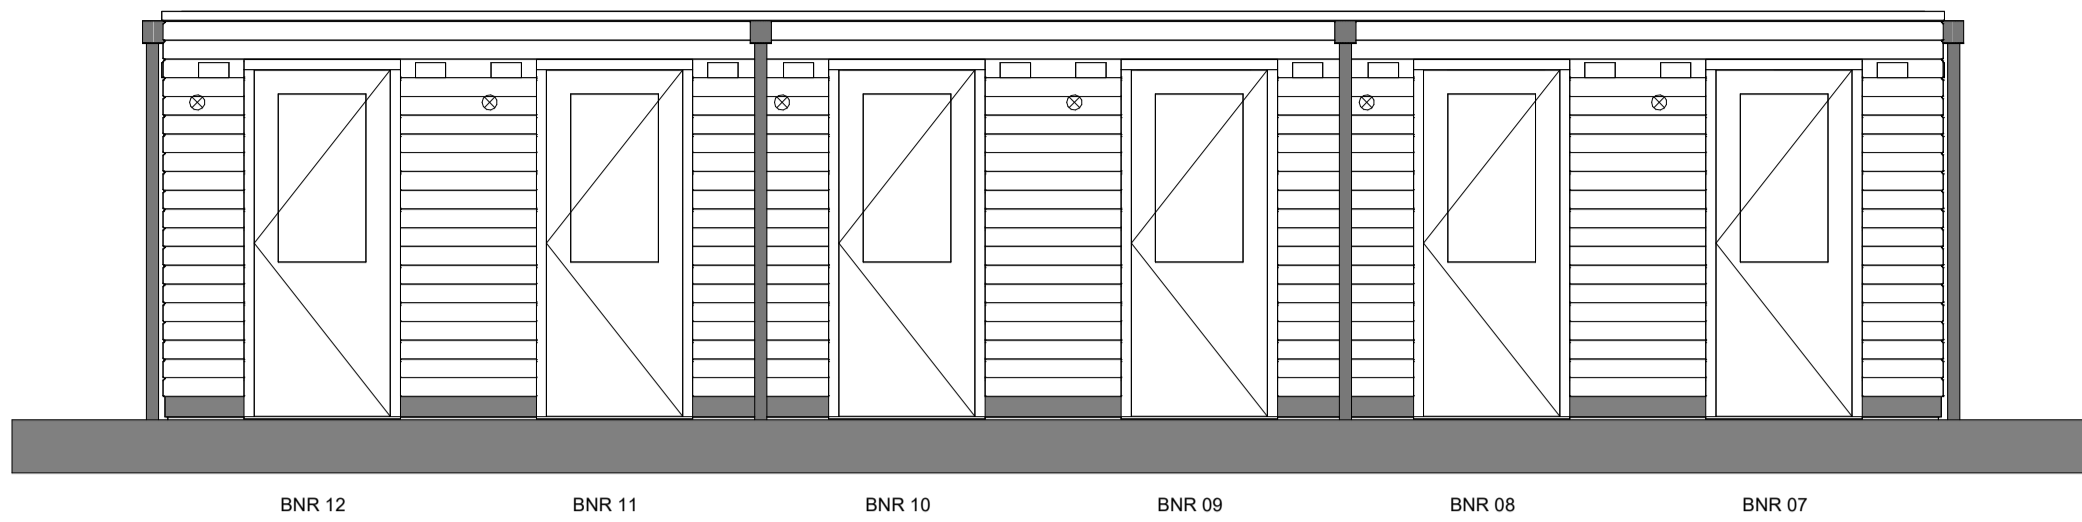


Voorgevel

1 : 50

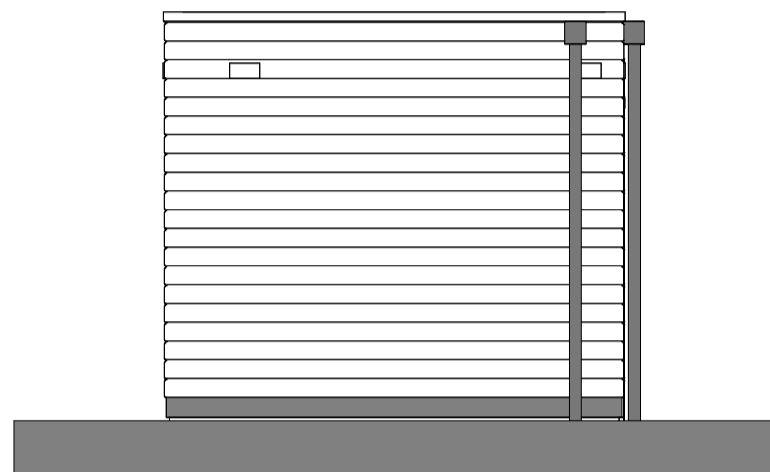


Linker zijgevel

1 : 50

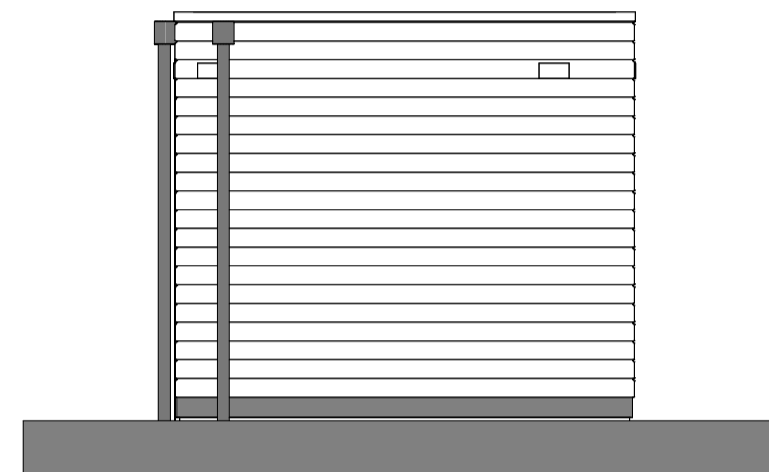


Rechter zijgevel

1 : 50

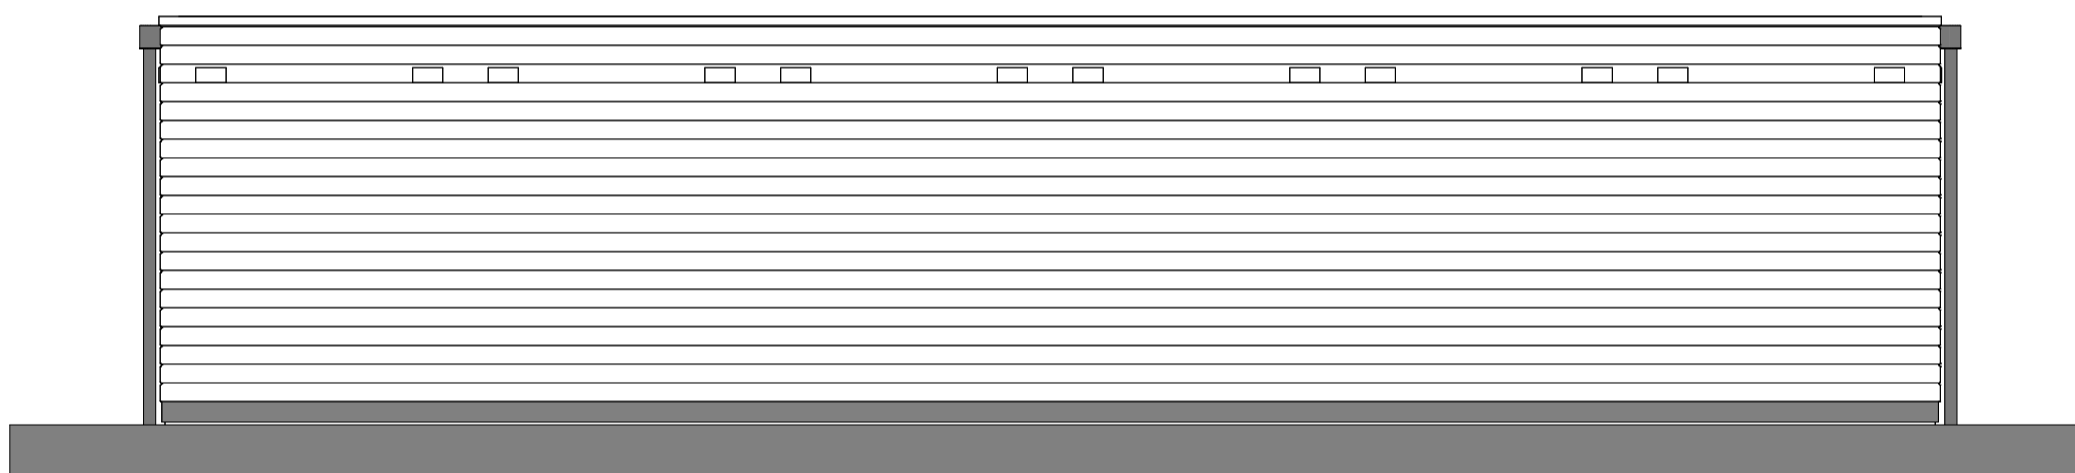

Achtergevel

1 : 50

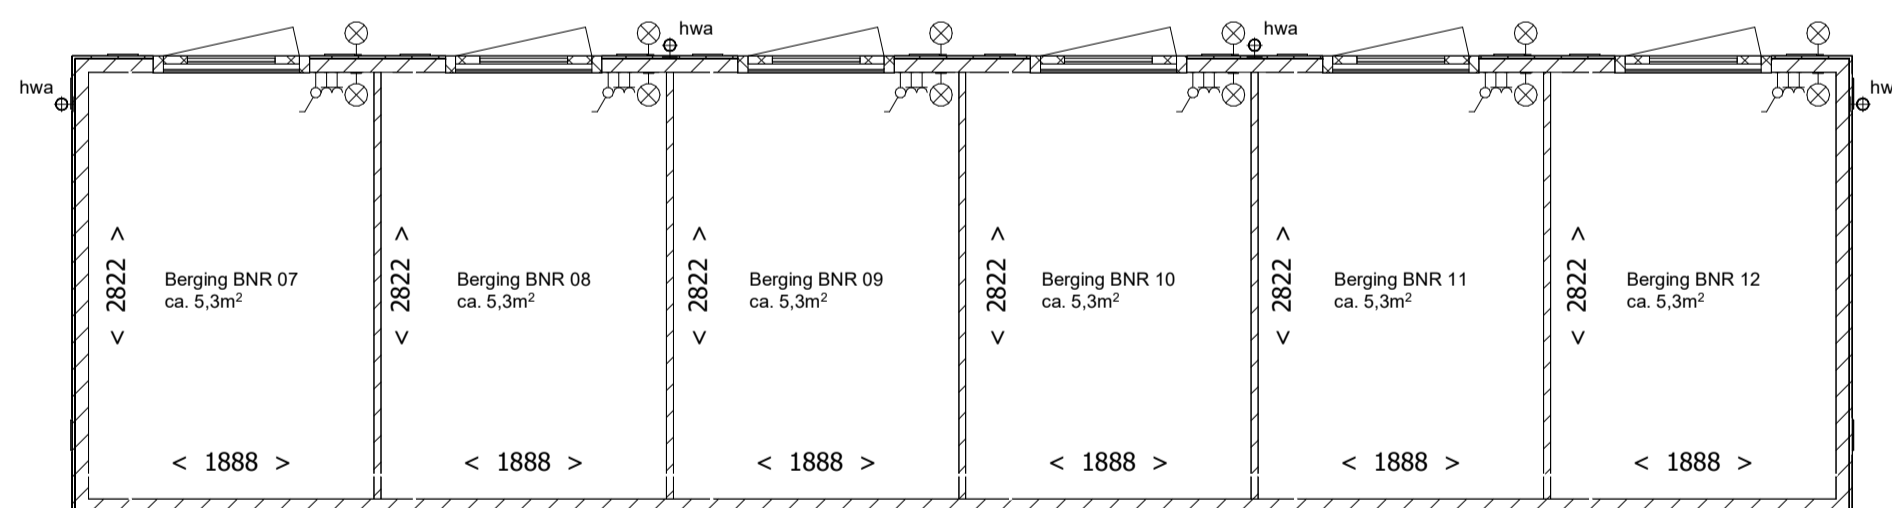


V0 = begane grond (Peil)

1 : 50


ELEKTRISCHE INSTALLATIE


- ⊗ Aansluitpunt tbv armatuur op wand
- ⊕ Schakelaar, 1 polig
- ⊥ Wandcontactdoos 1-voudig met beschermingscontact

Kleuren en materialen volgens technische omschrijving

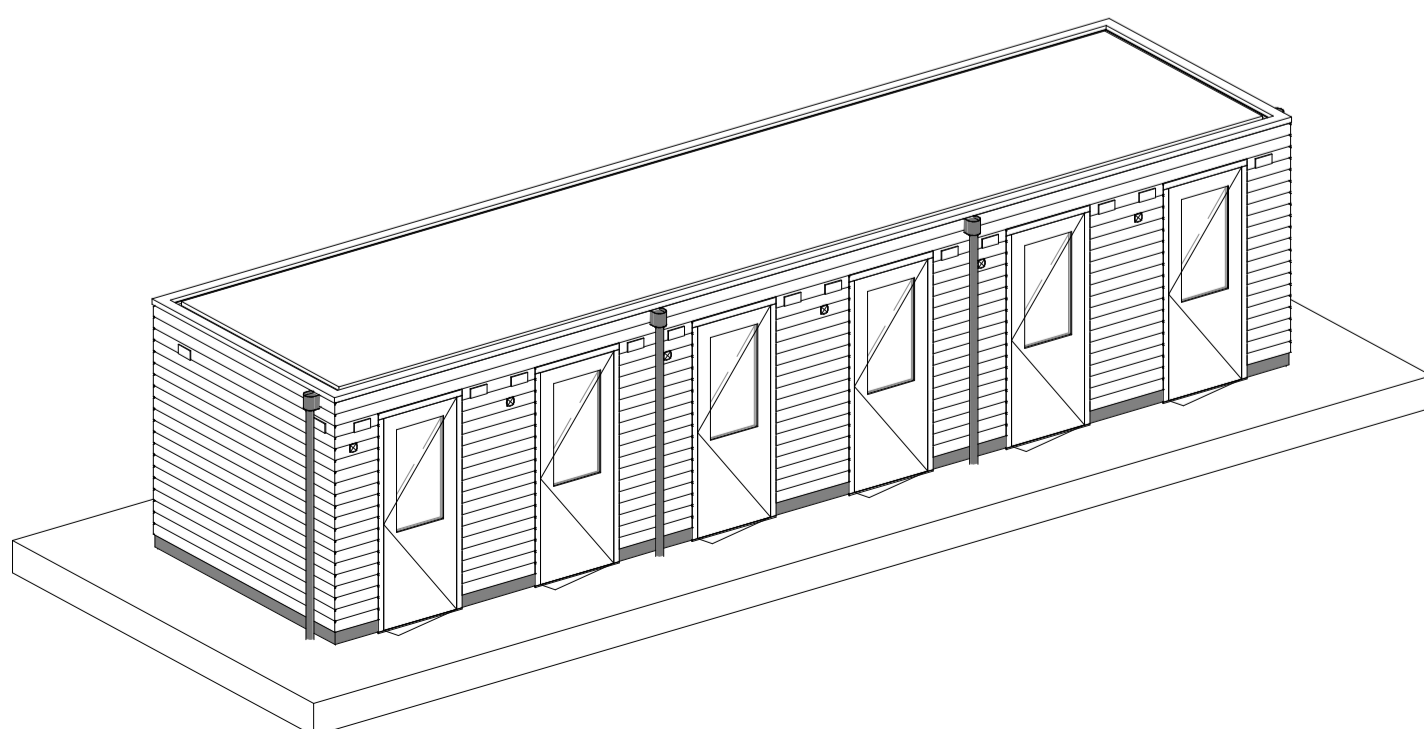


3D - Blok 2

Wijziging nr.	Wijziging datum	Wijziging omschrijving
Projectnaam: Borg en Buiten fase 3B		 <small>Databankweg 28b Postbus 197 T 033 - 450 24 00</small> <small>3821 AL Amersfoort 3800 AD Amersfoort F 033 - 455 32 09</small>
Projectlocatie: Culemborg		
Projectnr.: PN 735.04		
Opdrachtgever: Heijmans Vastgoed B.V.		<small>Formaat: A2</small> <small>Schaal: 1:50</small> <small>Datum: 27-10-2025</small> <small>Getek.: VDB</small>
Architect: -		VK_902
Projectfase: Verkooptekening		
Onderwerp: Bergingen blok 2 geschakeld 6x		

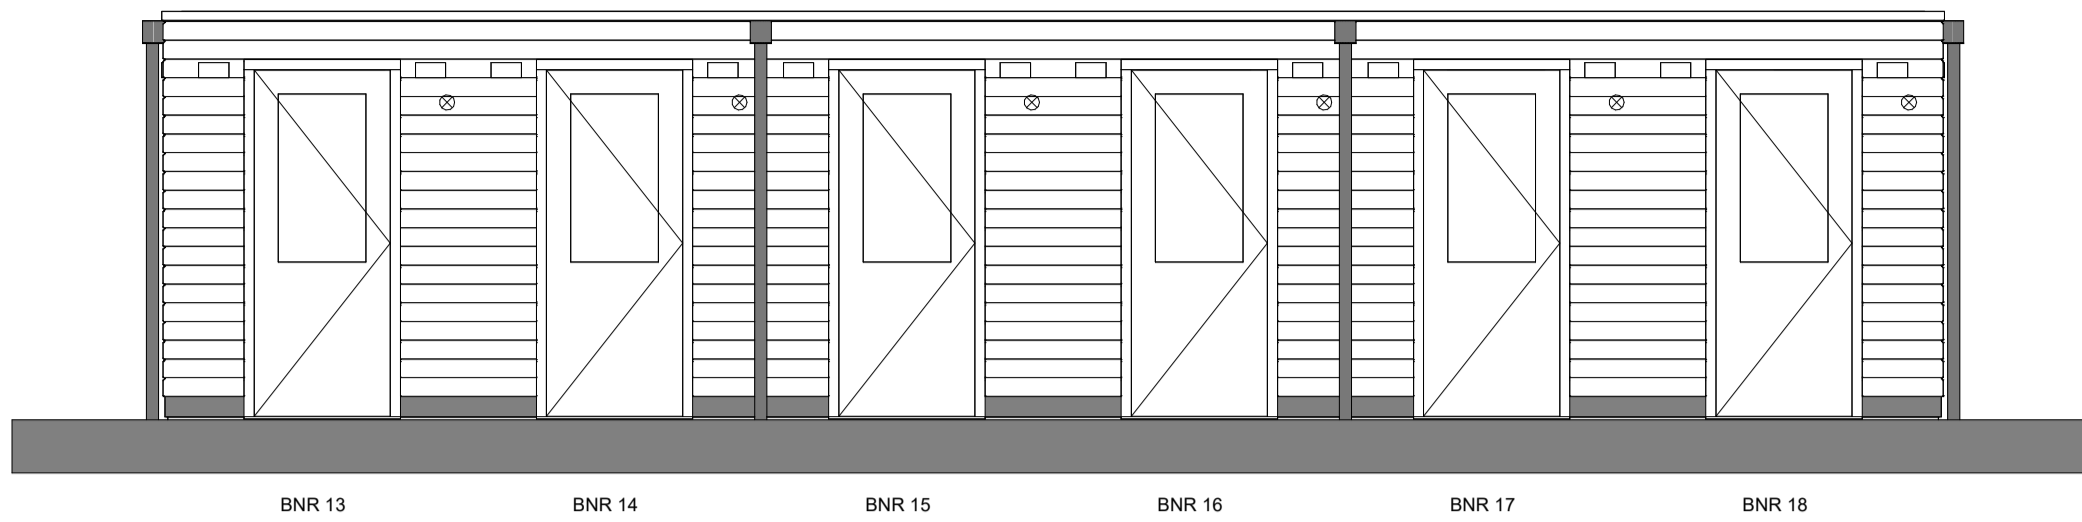


Voorgevel

1 : 50

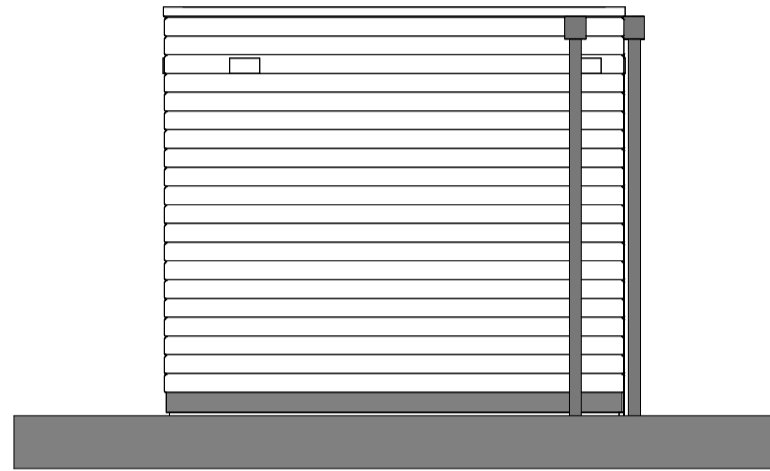


Linker zijgevel

1 : 50

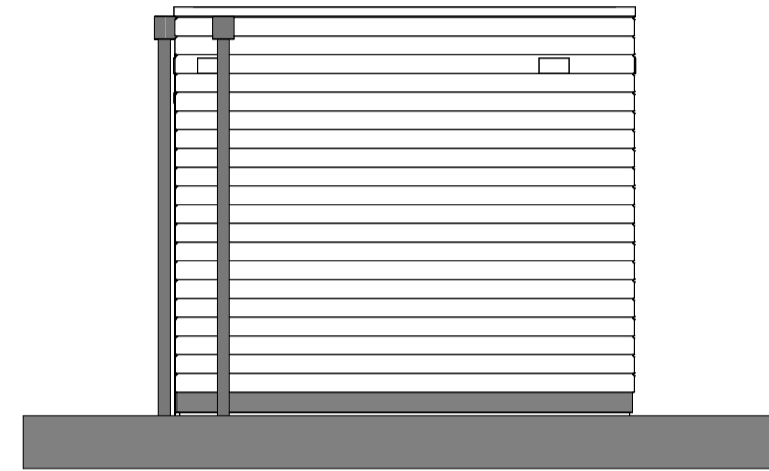


Rechter zijgevel

1 : 50

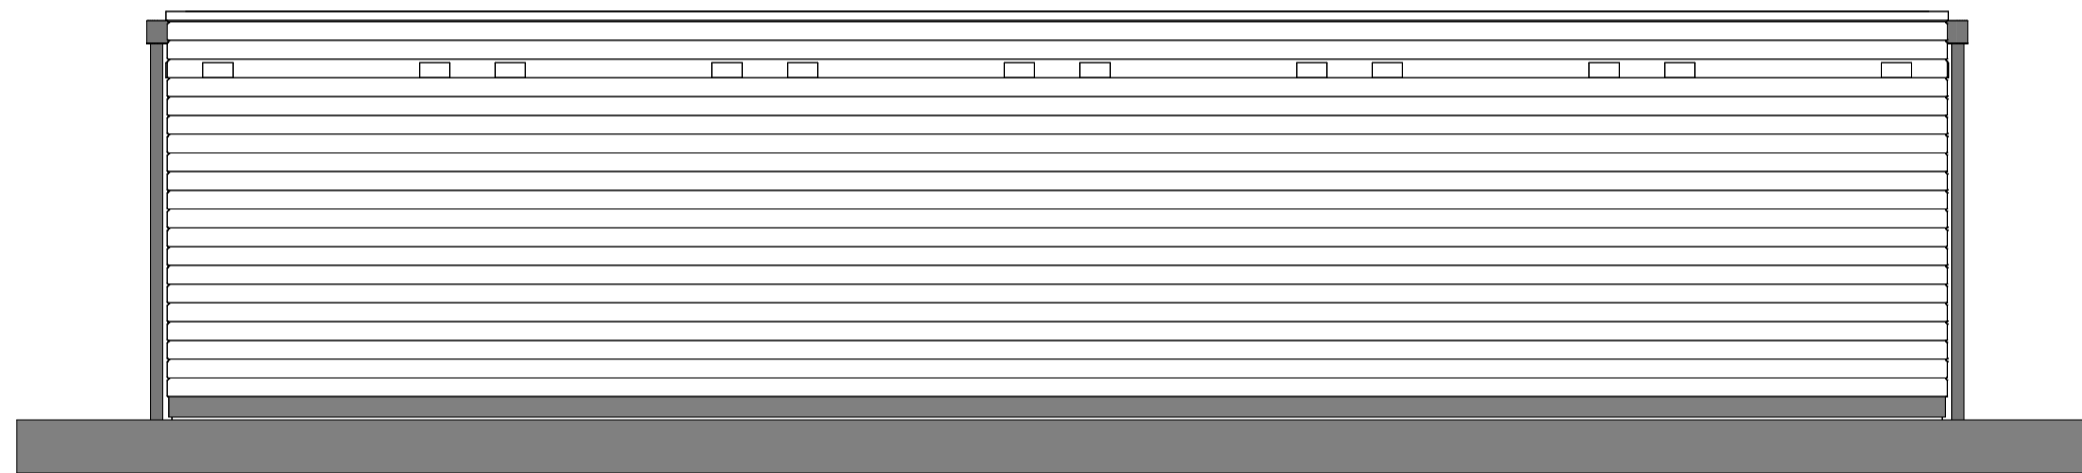

Achtergevel

1 : 50

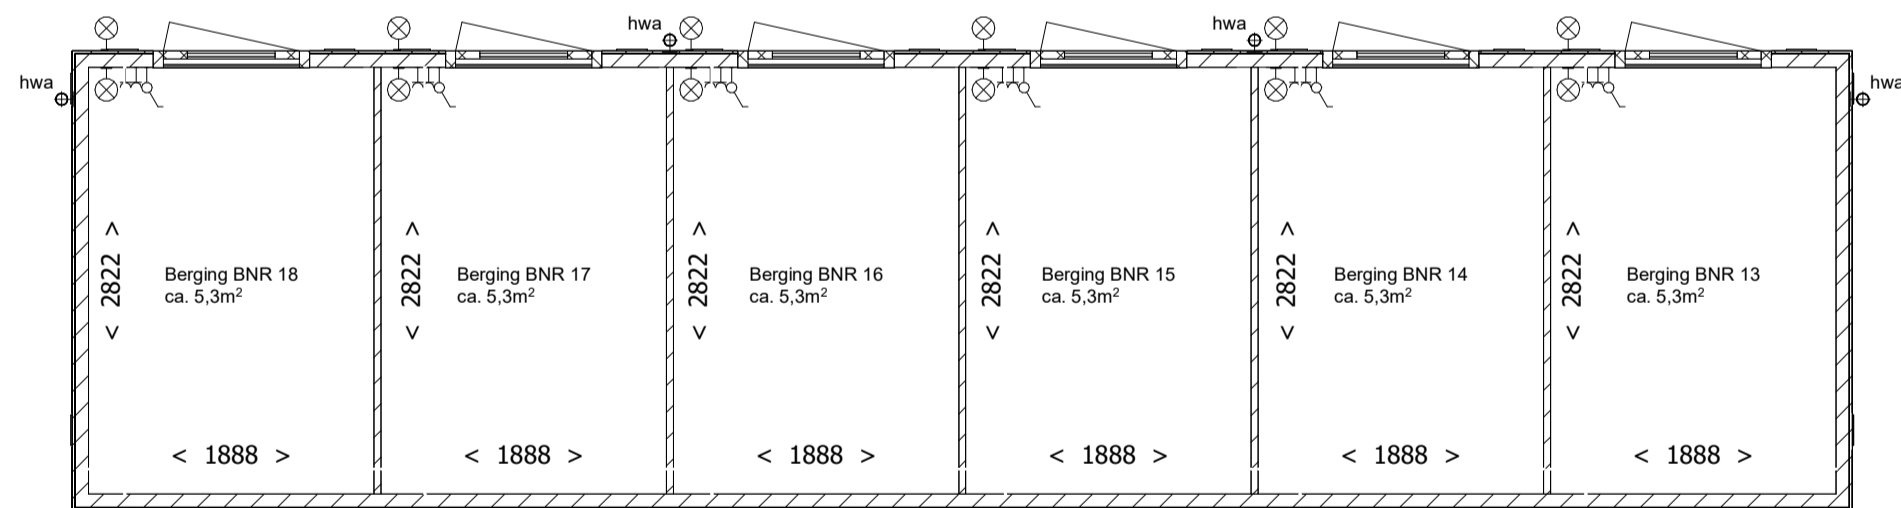


V0 = begane grond (Peil)

1 : 50


ELEKTRISCHE INSTALLATIE

- ⊗- Aansluitpunt tbv armatuur op wand
- ⊕- Schakelaar, 1 polig
- ⊥- Wandcontactdoos 1-voudig met beschermingscontact

Kleuren en materialen volgens technische omschrijving

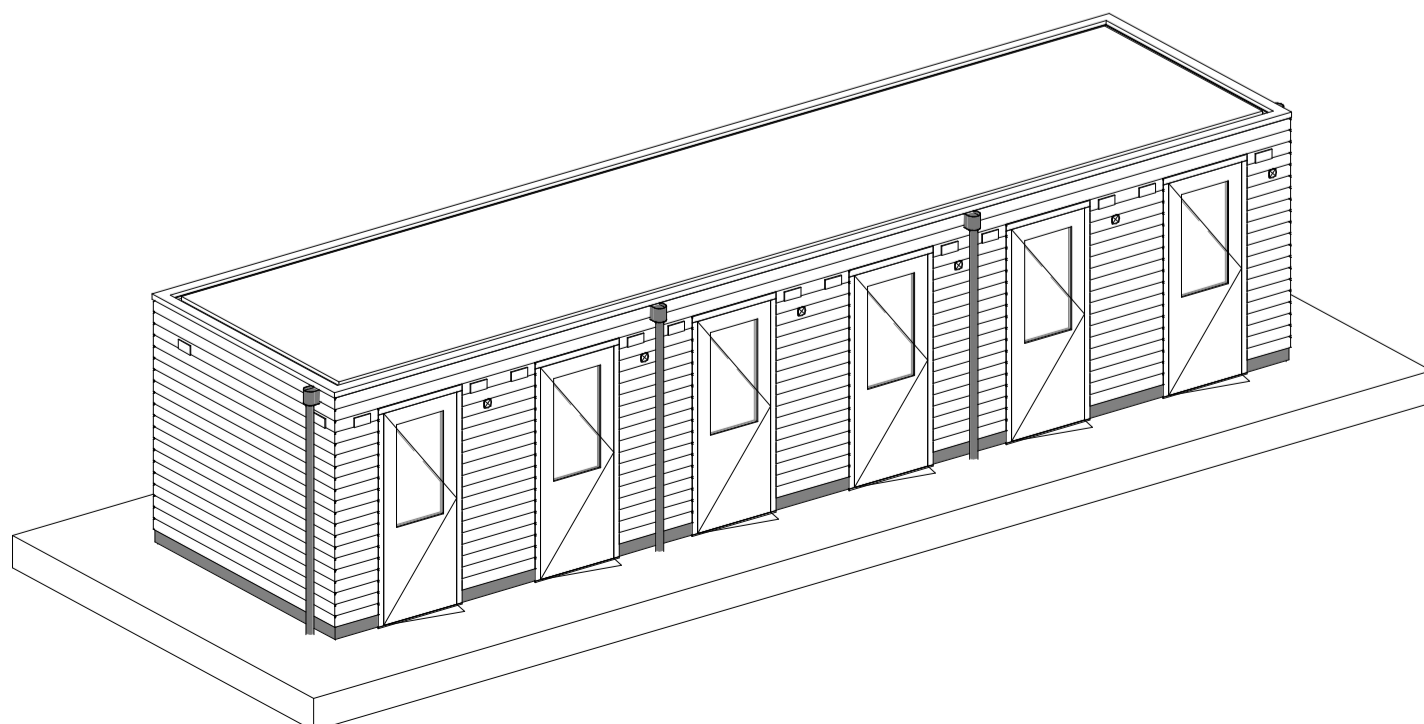

3D - Blok 3

Wijziging nr.	Wijziging datum	Wijziging omschrijving
Projectnaam: Borg en Buiten fase 3B		 Vastgoed B.V. <small>Databankweg 28b Postbus 197 T 033 - 450 24 00 3821 AL Amersfoort 3800 AD Amersfoort F 033 - 455 32 09</small>
Projectlocatie: Culemborg		
Projectnr.: PN 735.04		
Opdrachtgever: Heijmans Vastgoed B.V.		Formaat: A2 Schaal: 1:50 Datum: 27-10-2025 Getek.: VDB
Architect: -		VK_903
Projectfase: Verkooptekening		
Onderwerp: Bergingen blok 3 geschakeld 6x		




Voorgevel

1 : 50




Linker zijgevel

1 : 50

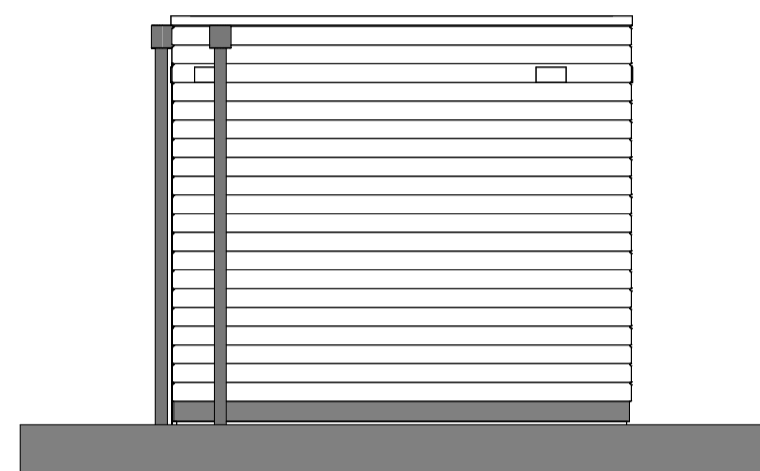


Rechter zijgevel

1 : 50

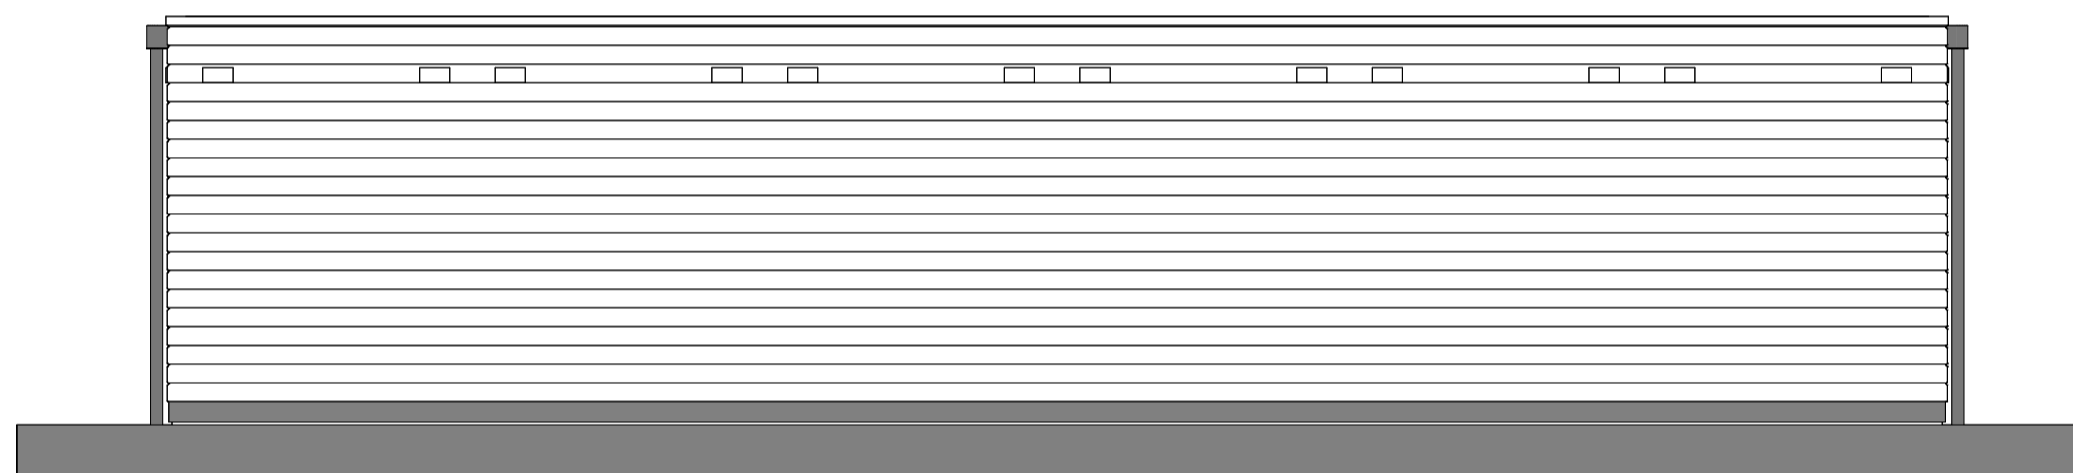

Achtergevel

1 : 50

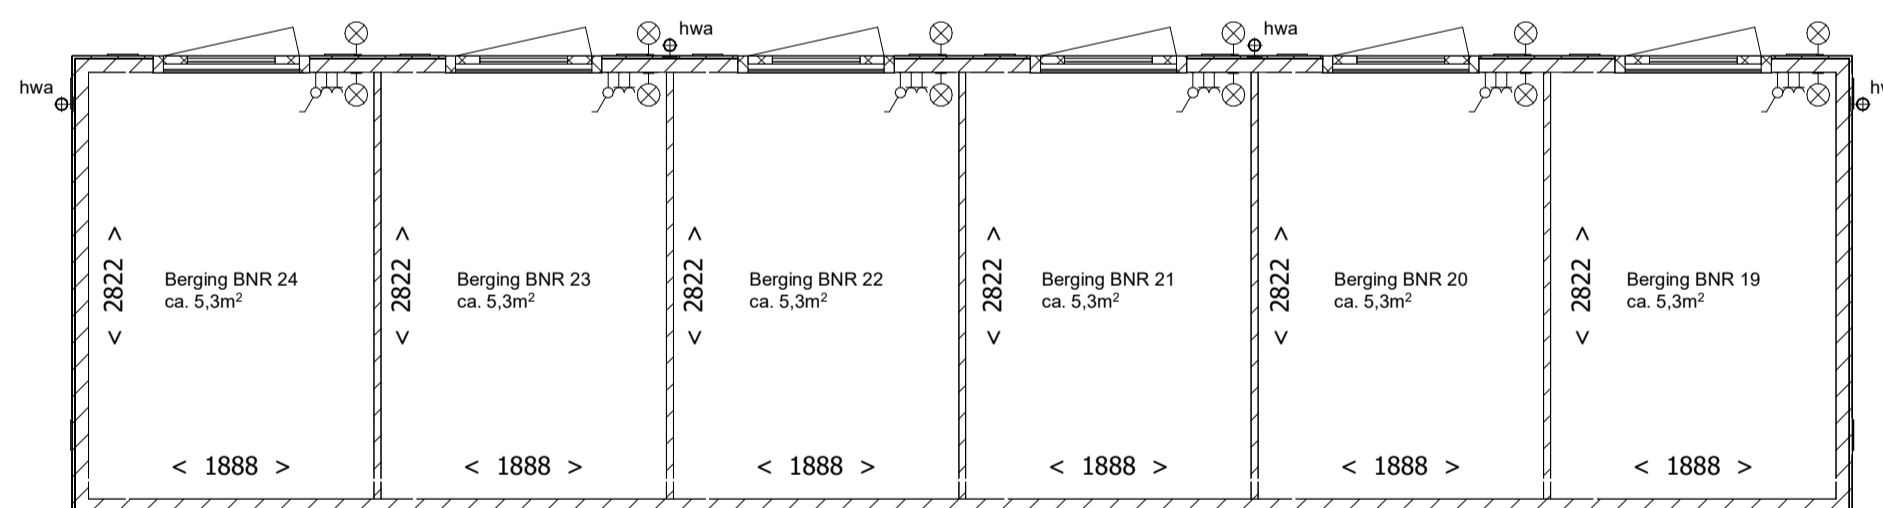


V0 = begane grond (Peil)

1 : 50

ELEKTRISCHE INSTALLATIE


- Aansluitpunt tbv armatuur op wand
- Schakelaar, 1 polig
- Wandcontactdoos 1-voudig met beschermingscontact

Kleuren en materialen volgens technische omschrijving

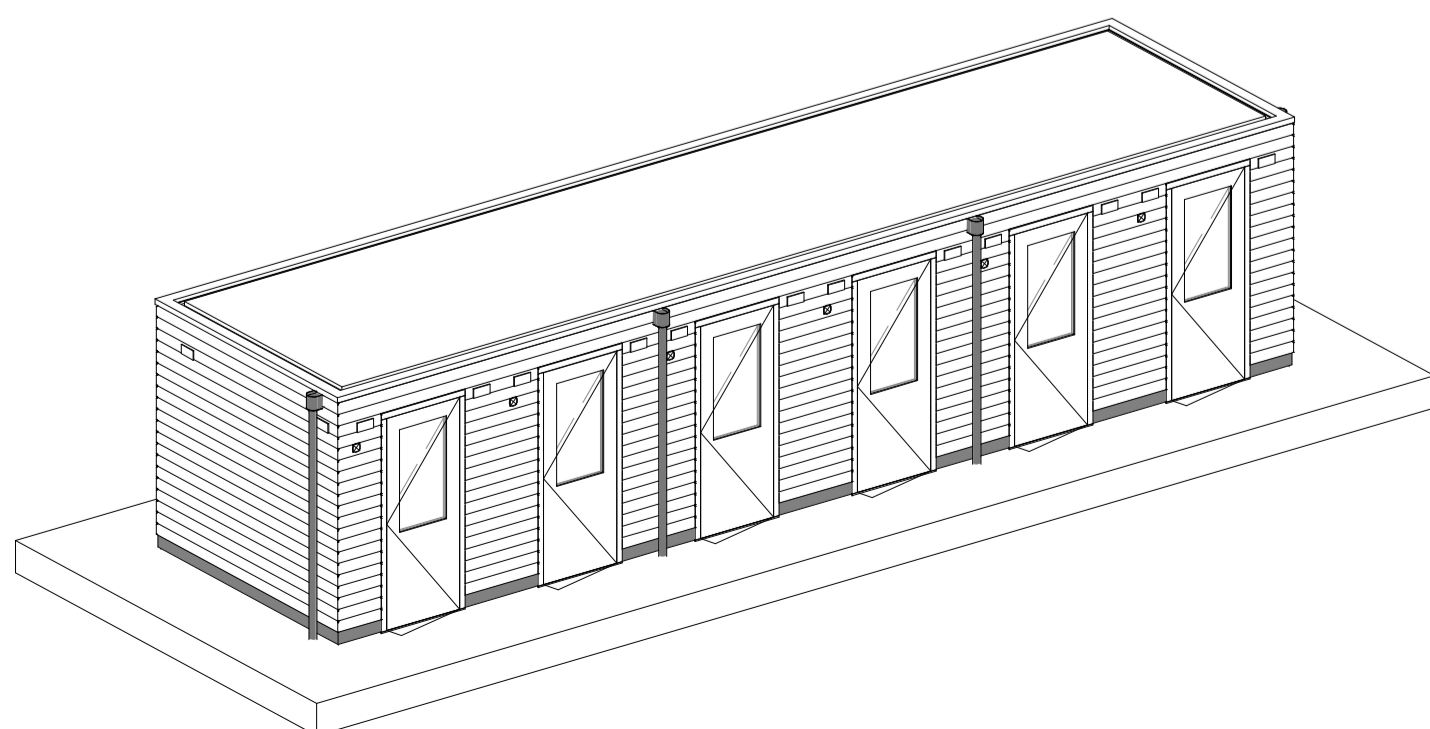


3D - Blok 4

Wijziging nr.	Wijziging datum	Wijziging omschrijving
Projectnaam: Borg en Buiten fase 3B		 Vastgoed B.V. Databankweg 28b Postbus 197 T 033 - 450 24 00 3821 AL Amersfoort 3800 AD Amersfoort F 033 - 455 32 09
Projectlocatie: Culemborg		
Projectnr.: PN 735.04		
Opdrachtgever: Heijmans Vastgoed B.V.		Formaat: A2
Architect: -		Schaal: 1:50
Projectfase: Verkooptekening		Datum: 27-10-2025
Onderwerp: Bergingen blok 4 geschakeld 6x		Getek.: VDB
		VK_904

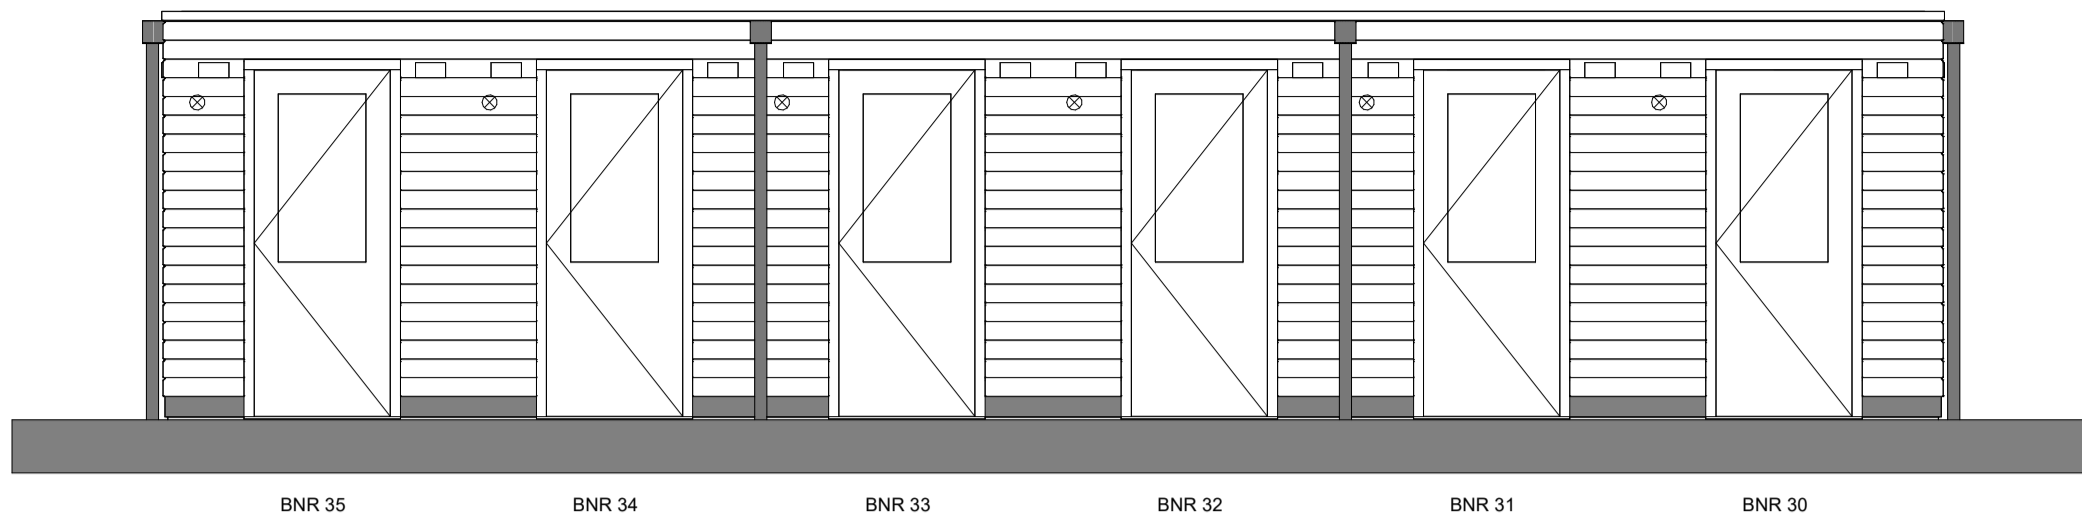


Voorgevel

1 : 50

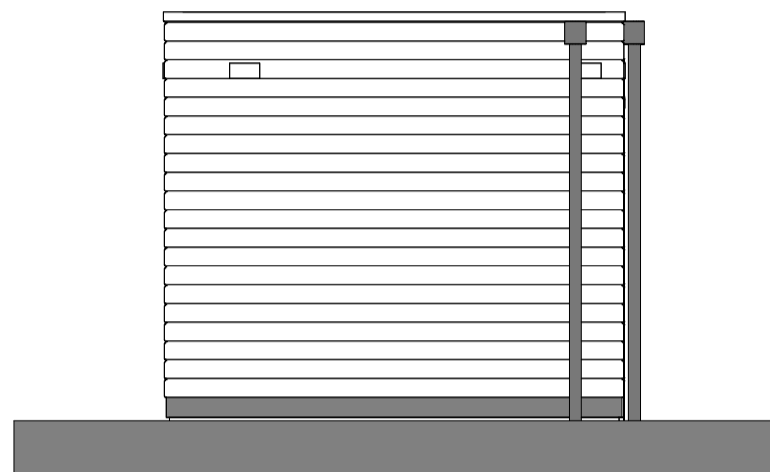


Linker zijgevel

1 : 50

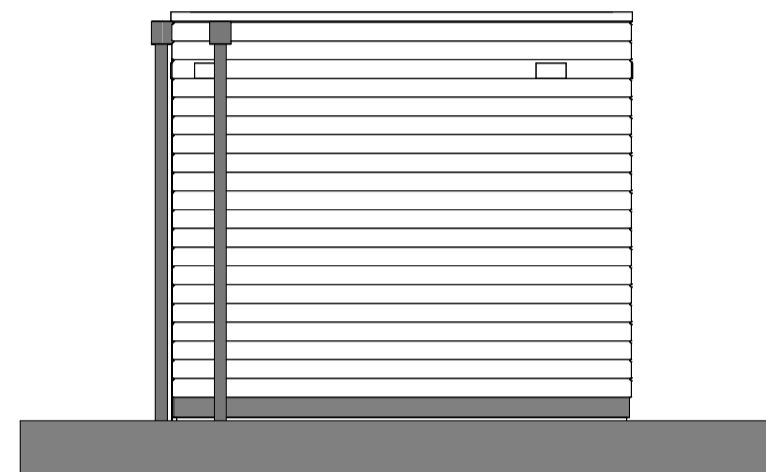


Rechter zijgevel

1 : 50

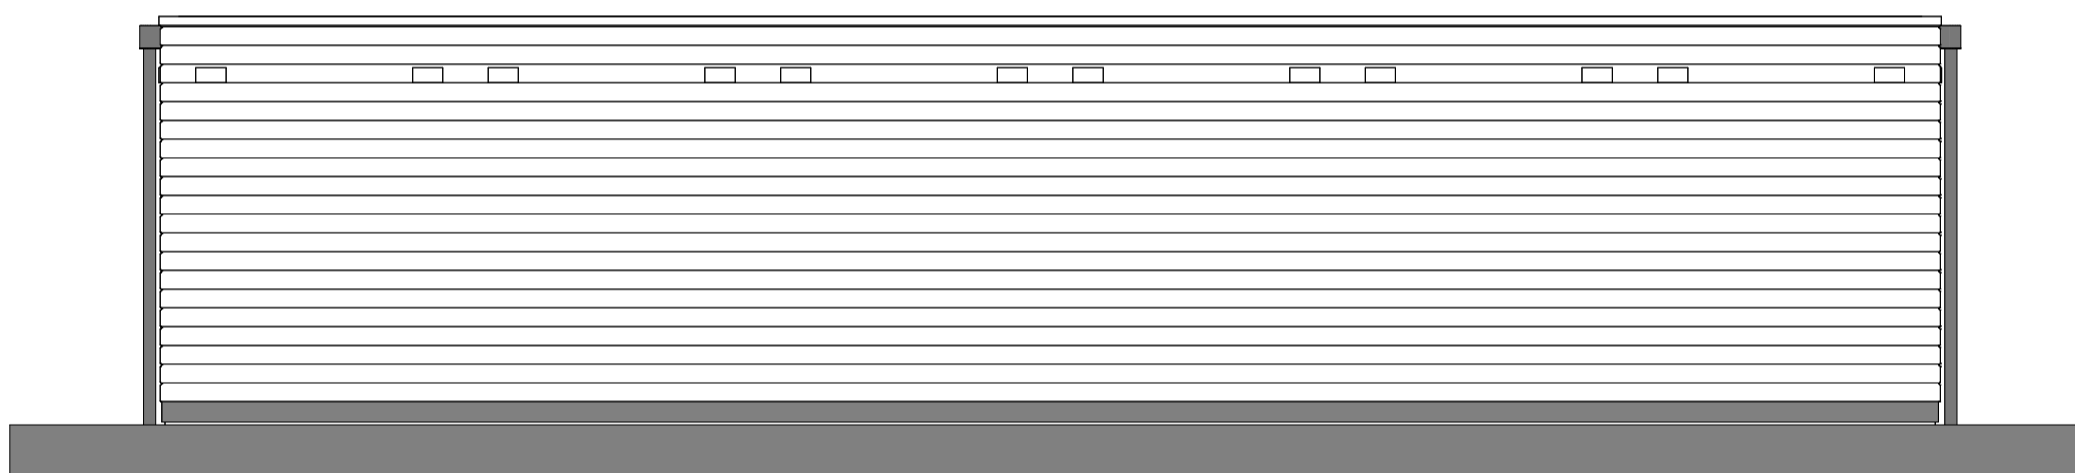

Achtergevel

1 : 50

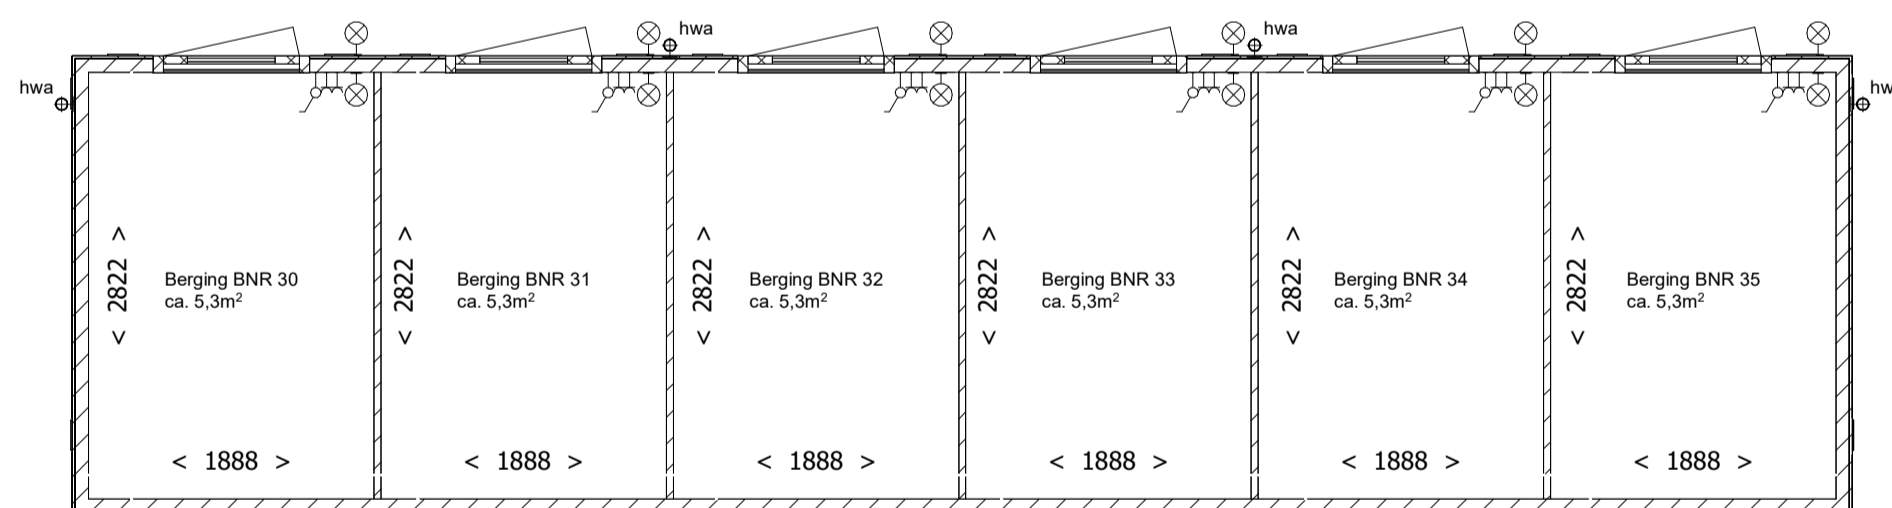


V0 = begane grond (Peil)

1 : 50

ELEKTRISCHE INSTALLATIE

- Aansluitpunt tbv armatuur op wand
- Schakelaar, 1 polig
- Wandcontactdoos 1-voudig met beschermingscontact

Kleuren en materialen volgens technische omschrijving

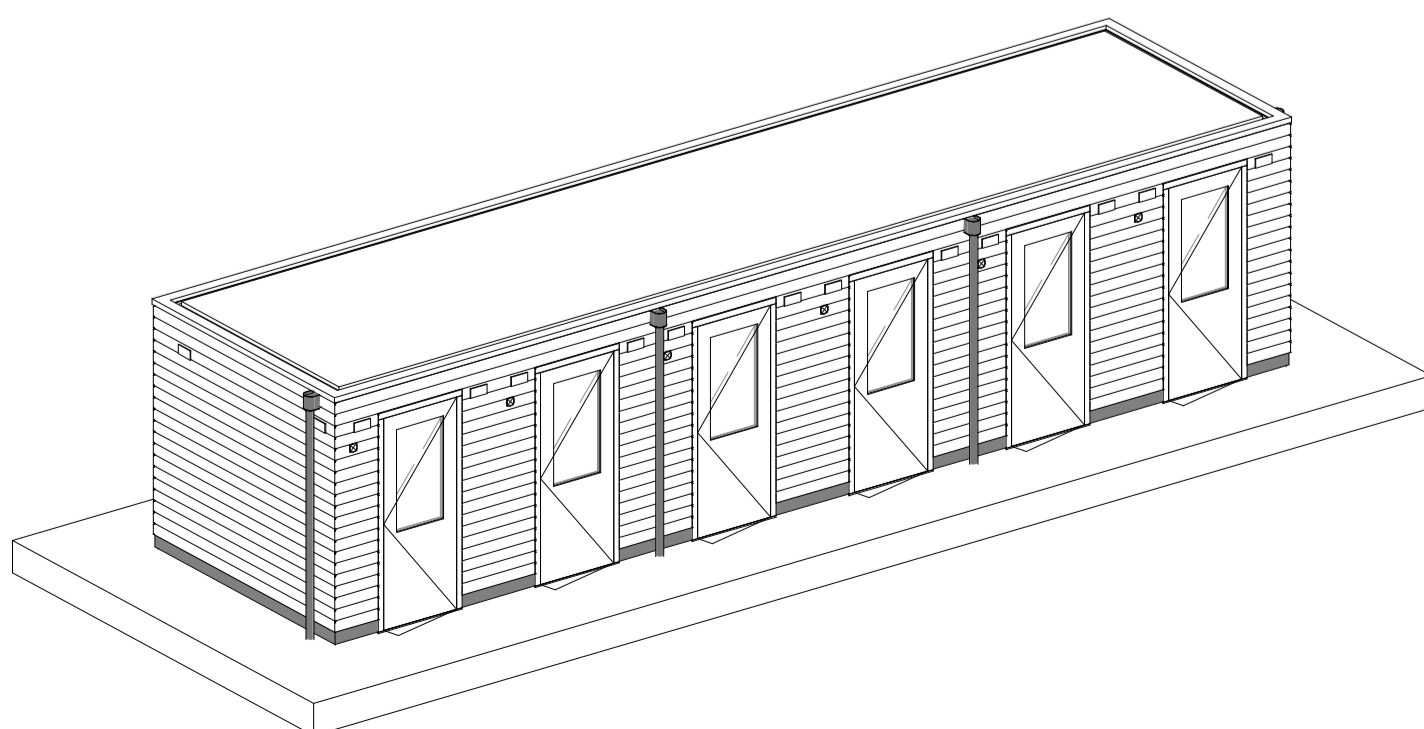

3D - Blok 5

Wijziging nr.	Wijziging datum	Wijziging omschrijving
Projectnaam: Borg en Buiten fase 3B		 Vastgoed B.V. Databankweg 28b Postbus 197 T 033 - 450 24 00 3821 AL Amersfoort 3800 AD Amersfoort F 033 - 455 32 09
Projectlocatie: Culemborg		
Projectnr.: PN 735.04		
Opdrachtgever: Heijmans Vastgoed B.V.		Formaat: A2 Schaal: 1:50 Datum: 27-10-2025 Getek.: VDB
Architect: -		VK_905
Projectfase: Verkooptekening		
Onderwerp: Bergingen blok 5 geschakeld 6x		




Voorgevel

1 : 50




Linker zijgevel

1 : 50

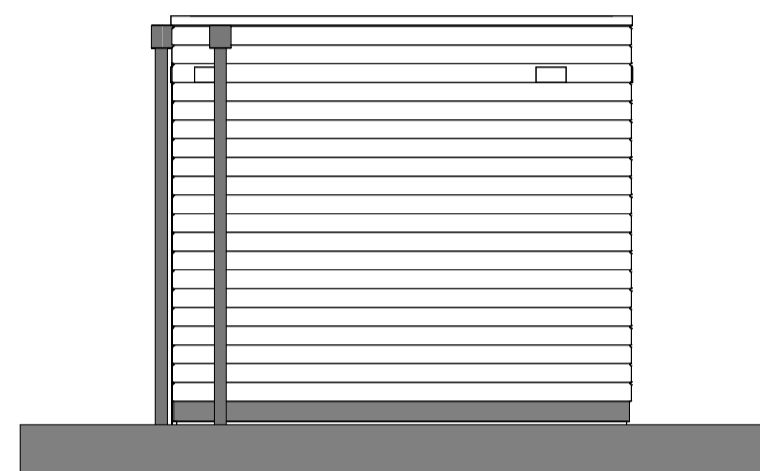


Rechter zijgevel

1 : 50

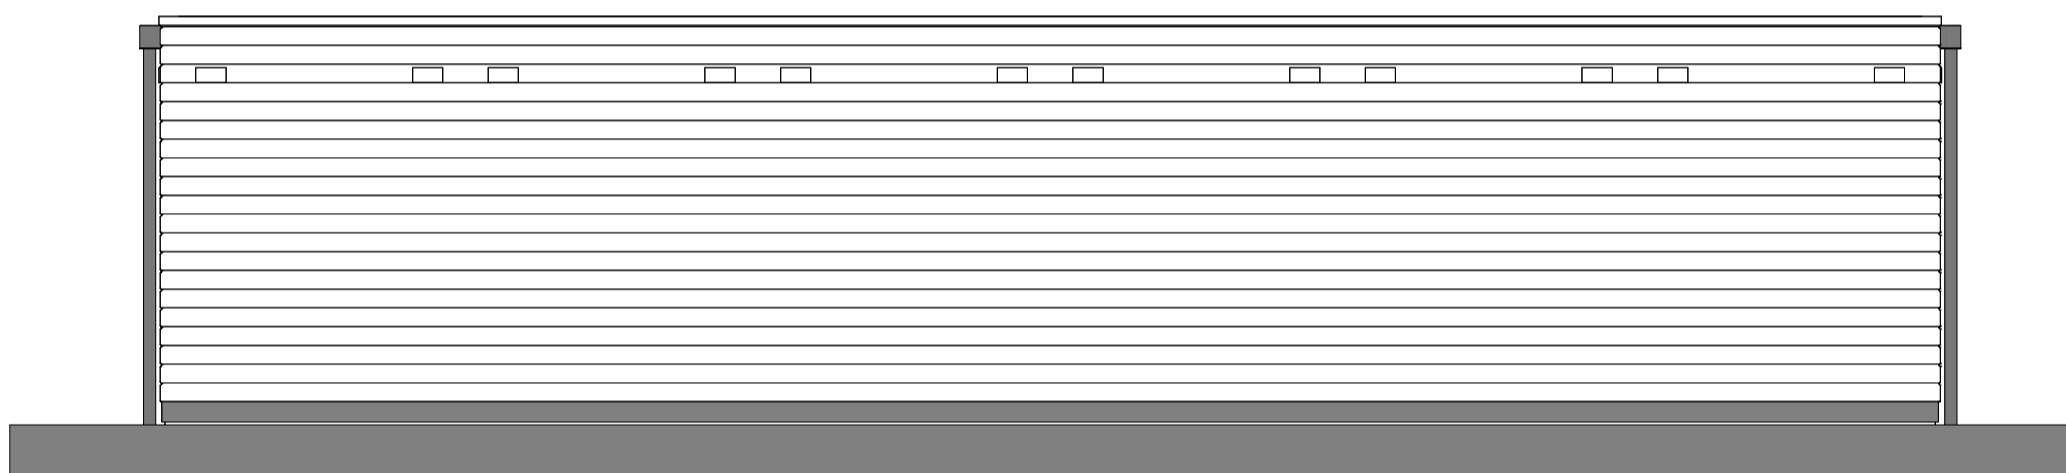

Achtergevel

1 : 50

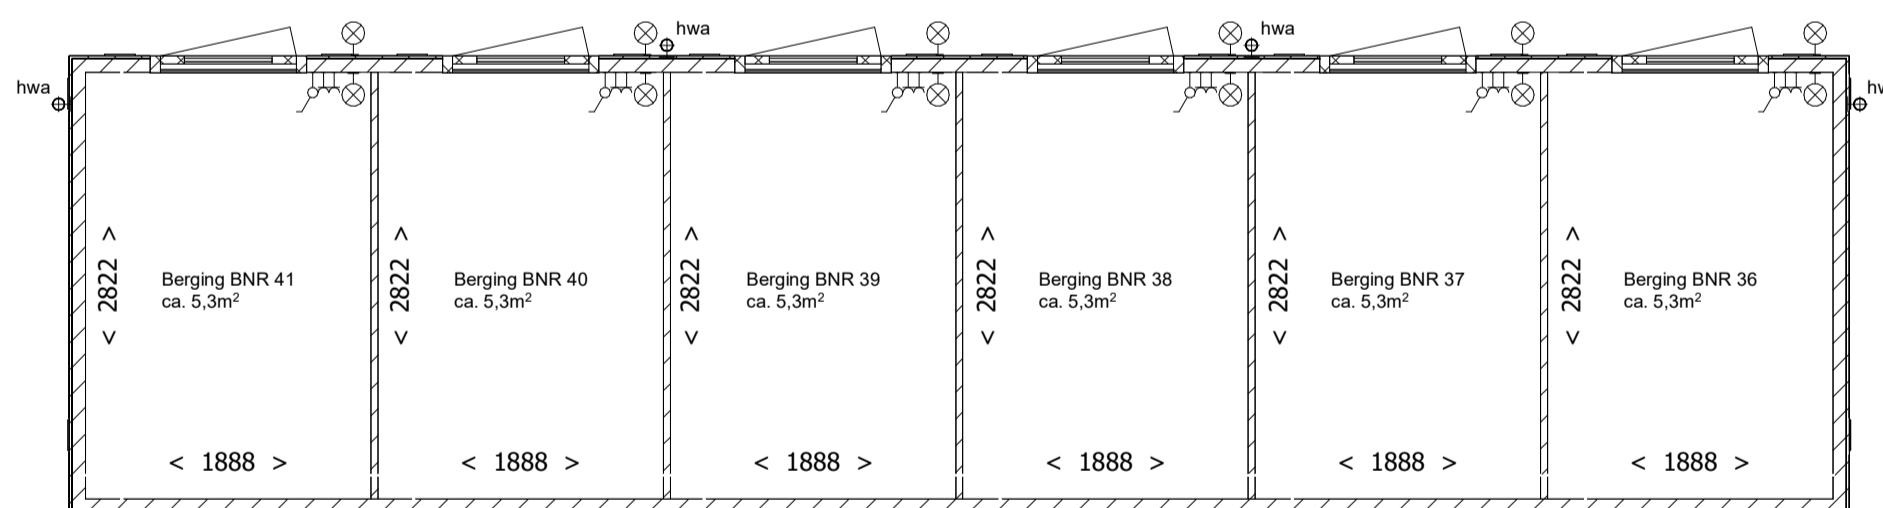


V0 = begane grond (Peil)

1 : 50


ELEKTRISCHE INSTALLATIE


- ⊗- Aansluitpunt tbv armatuur op wand
- ⊕ Schakelaar, 1 polig
- ⊥ Wandcontactdoos 1-voudig met beschermingscontact

Kleuren en materialen volgens technische omschrijving

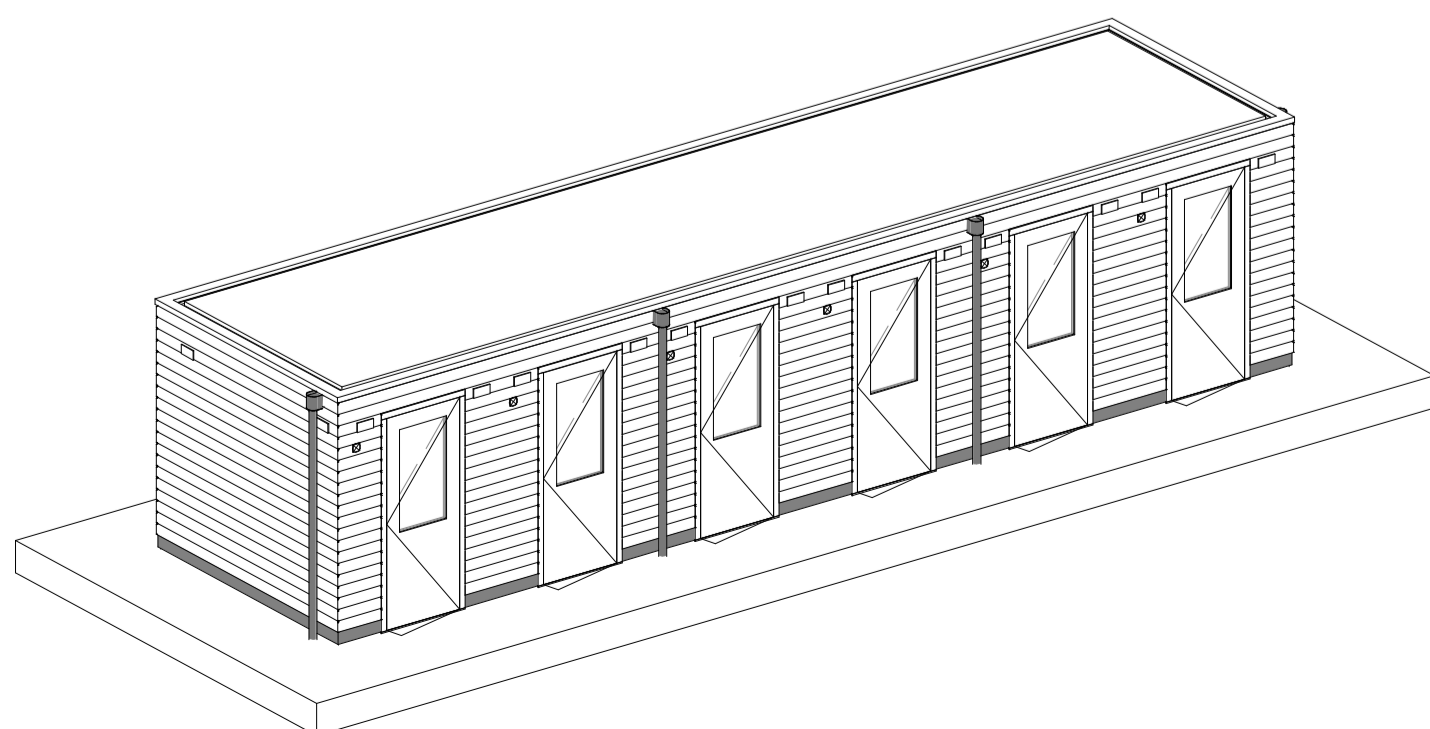


3D - Blok 6


Wijziging nr.	Wijziging datum	Wijziging omschrijving
Projectnaam: Borg en Buiten fase 3B		 <small>Databankweg 28b Postbus 197 T 033 - 450 24 00</small> <small>3821 AL Amersfoort 3800 AD Amersfoort F 033 - 455 32 09</small>
Projectlocatie: Culemborg		
Projectnr.: PN 735.04		
Opdrachtgever: Heijmans Vastgoed B.V.		Formaat: A2
Architect: -		Schaal: 1:50
Projectfase: Verkooptekening		Datum: 27-10-2025
Onderwerp: Bergingen blok 6 geschakeld 6x		Getek.: VDB
		VK_906

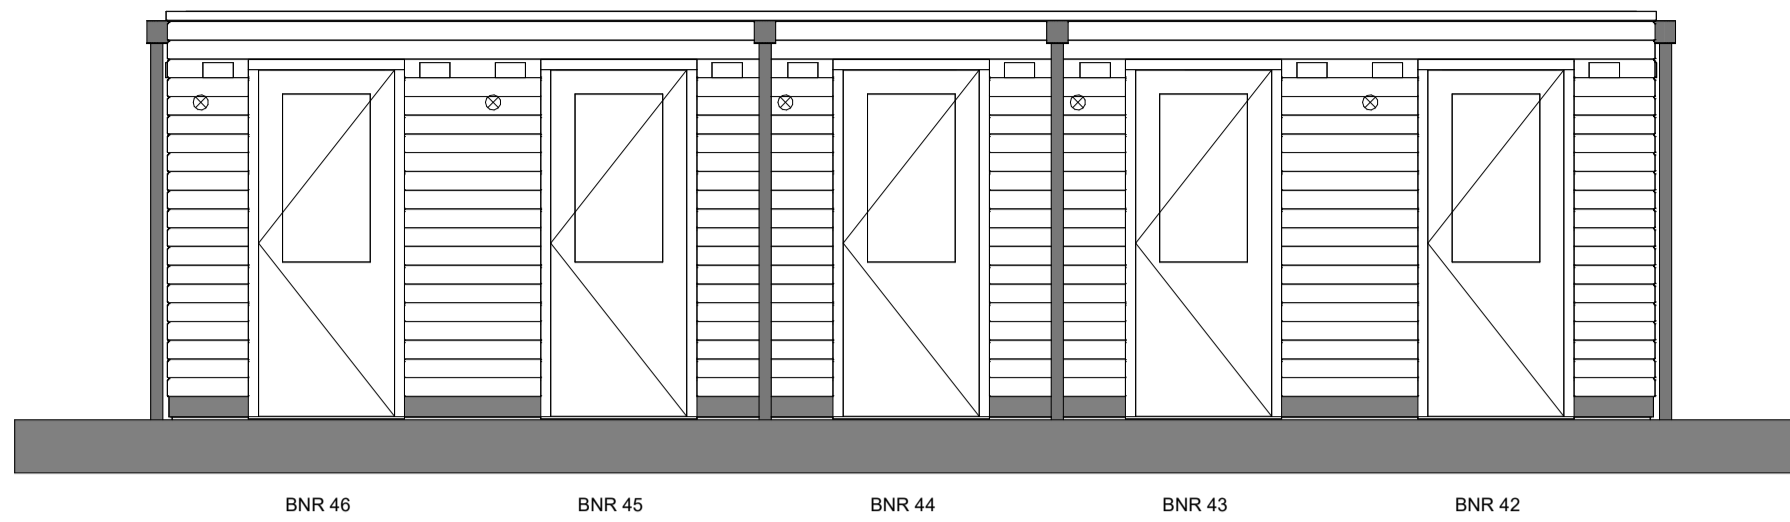


Voorgevel
1 : 50

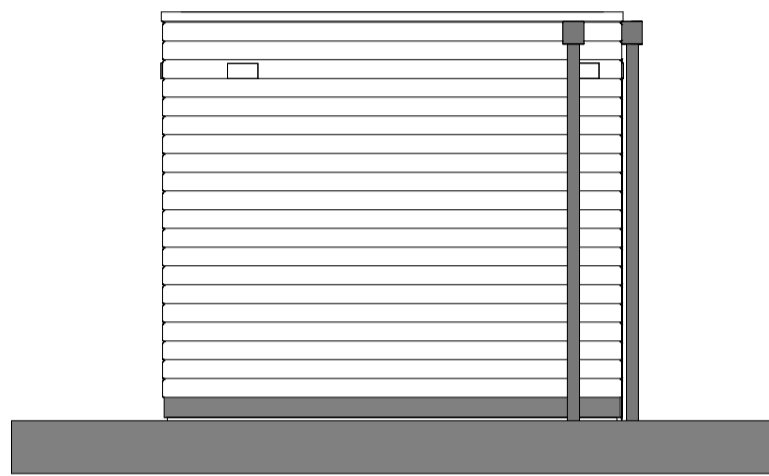


Linker zijgevel
1 : 50

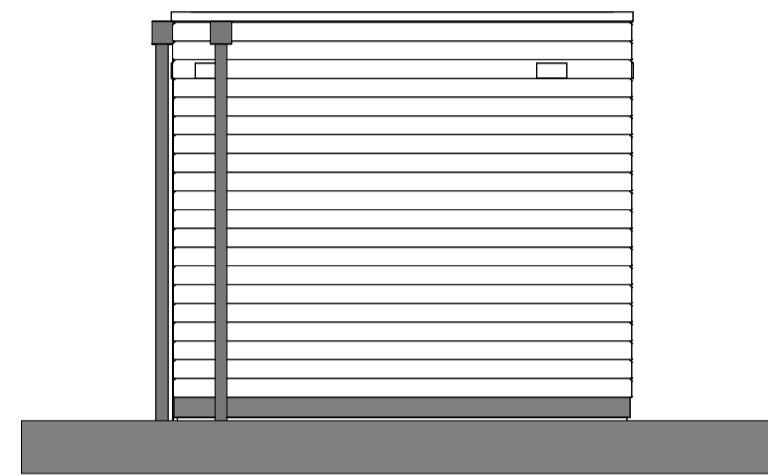

Rechter zijgevel
1 : 50

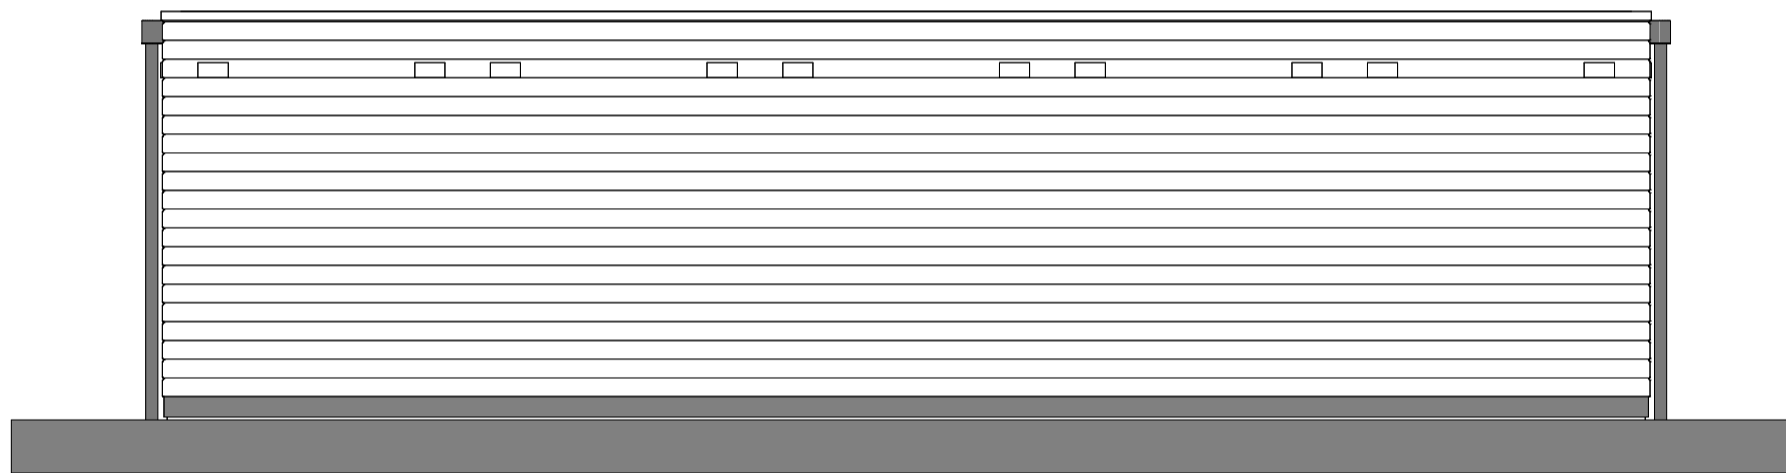

Achtergevel
1 : 50

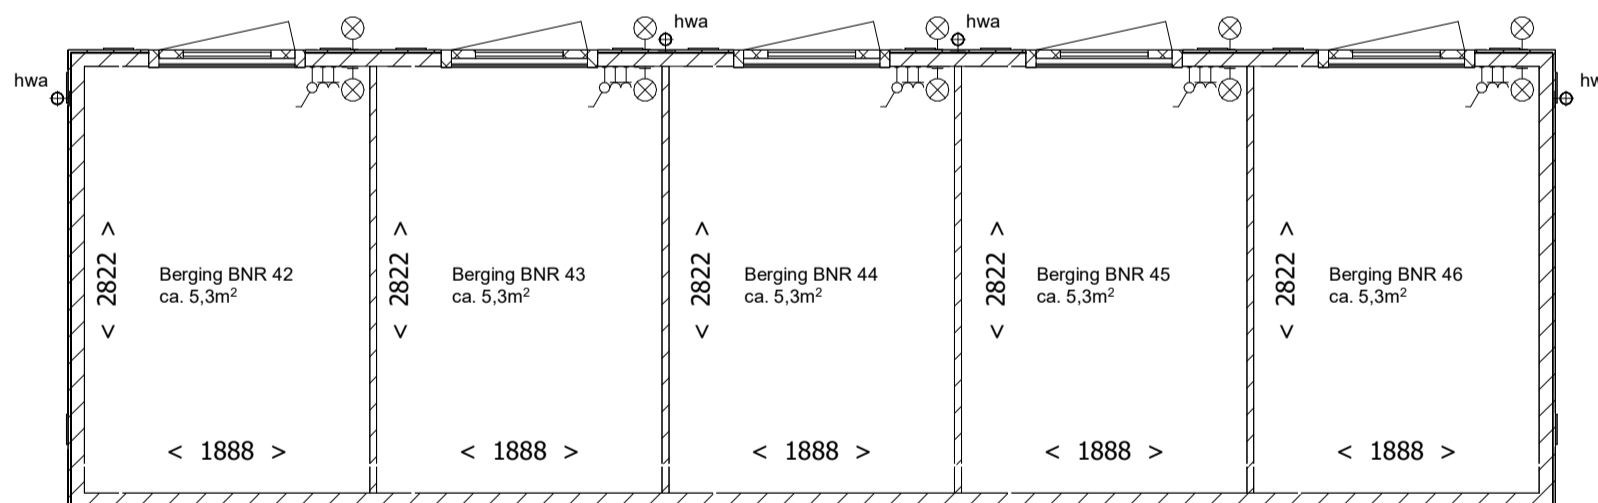


V0 = begane grond (Peil)
1 : 50

ELEKTRISCHE INSTALLATIE


- ⊗ Aansluitpunt tbv armatuur op wand
- ⌚ Schakelaar, 1 polig
- ⌚ Wandcontactdoos 1-voudig met beschermingscontact

Kleuren en materialen volgens technische omschrijving

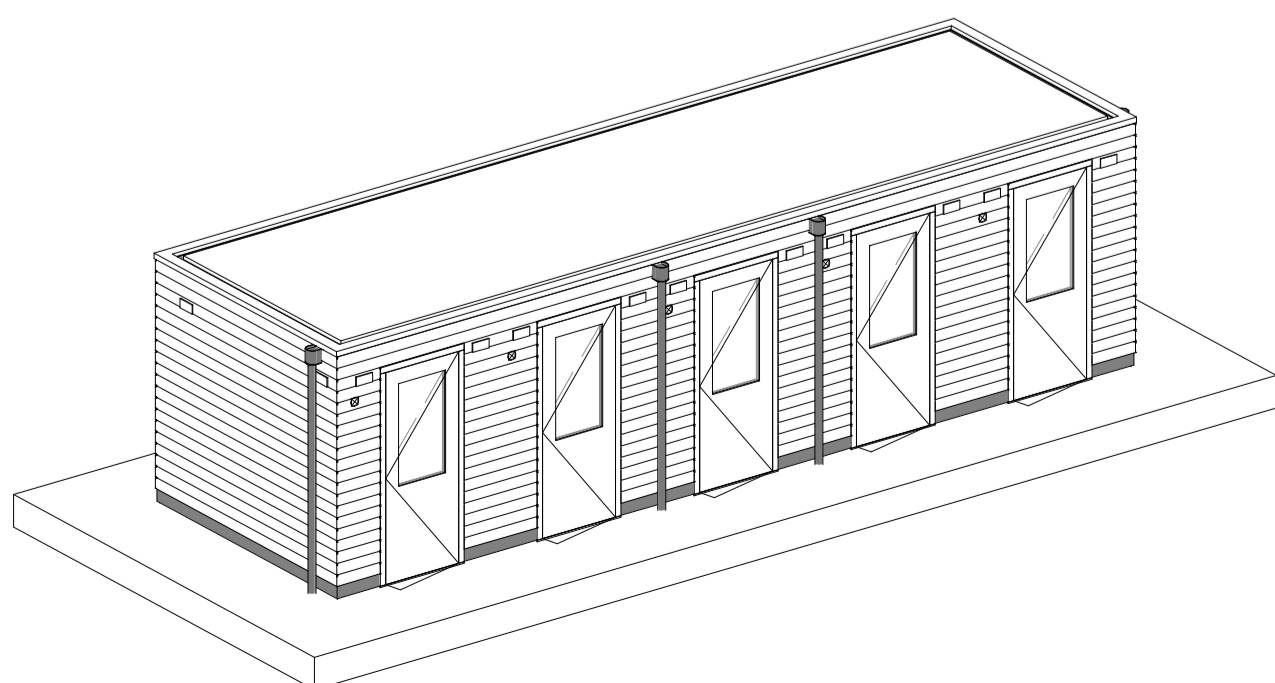


3D - Blok 7


Wijziging nr.	Wijziging datum	Wijziging omschrijving
<p>Projectnaam: Borg en Buiten fase 3B Projectlocatie: Culemborg Projectnr.: PN 735.04</p>		
<p>Opdrachtgever: Heijmans Vastgoed B.V. Architect: - Projectfase: Verkooptekening Onderwerp: Bergingen blok 7 geschakeld 5x</p>		
<p>heijmans Vastgoed B.V.</p>		<p>Databankweg 28b Postbus 197 T 033 - 450 24 00 3821 AL Amersfoort 3800 AD Amersfoort F 033 - 455 32 09</p>
<p>Formaat: A2 Schaal: 1:50 Datum: 27-10-2025 Getek.: VDB</p>		<p>VK_907</p>

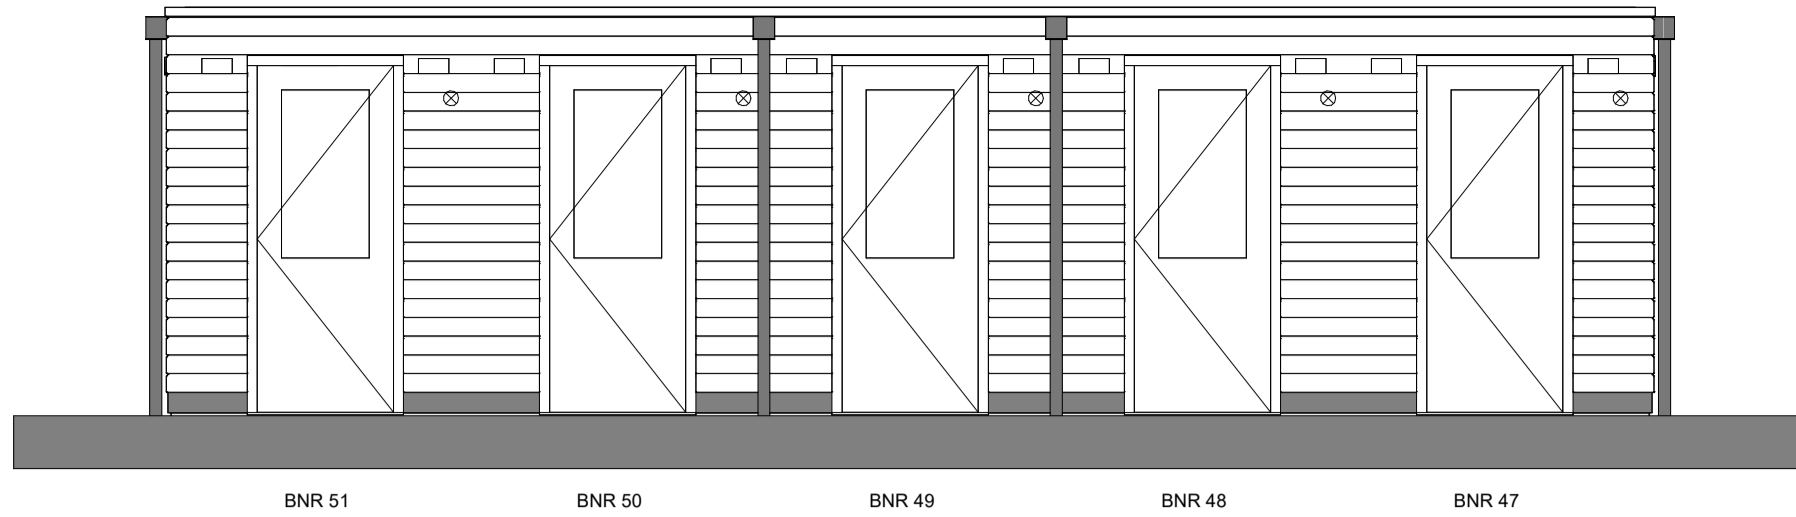


Voorgevel
1 : 50

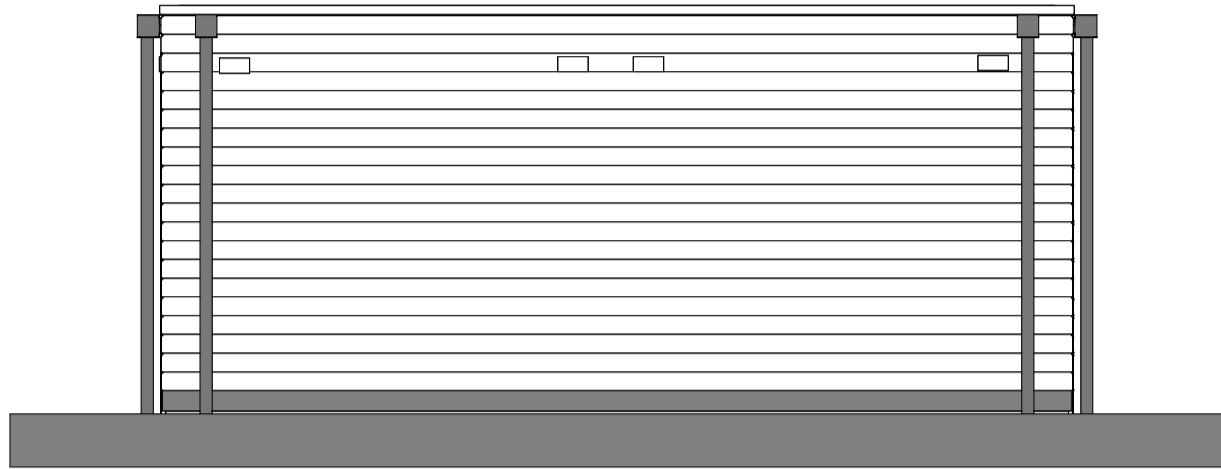


Linker zijgevel
1 : 50

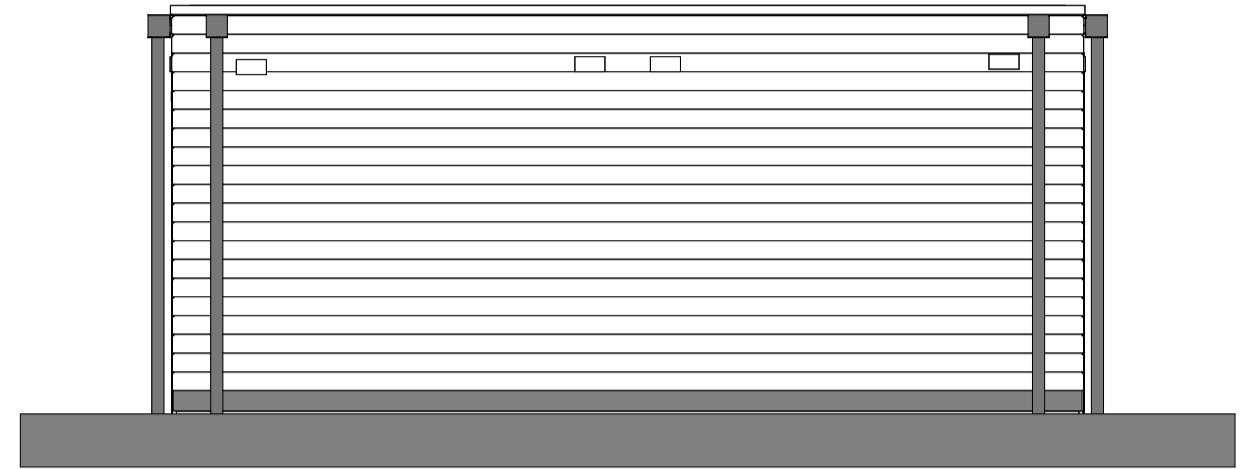

Rechter zijgevel
1 : 50

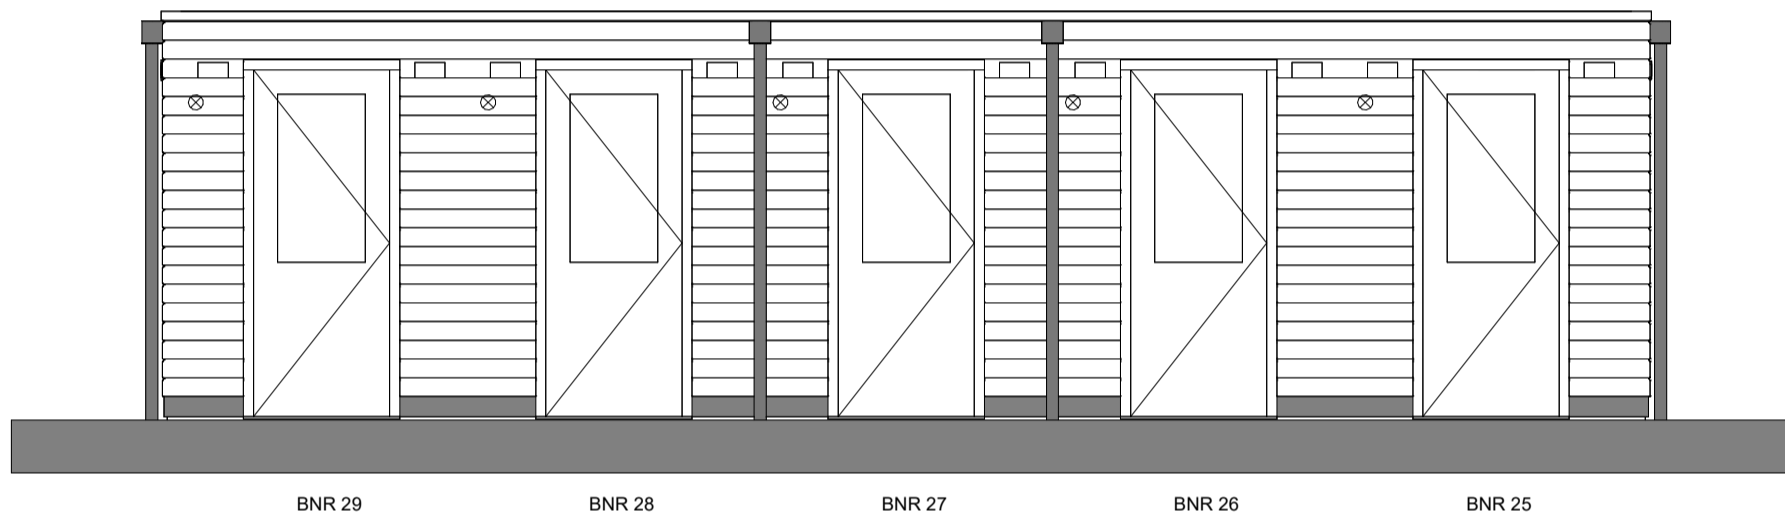

Achtergevel
1 : 50

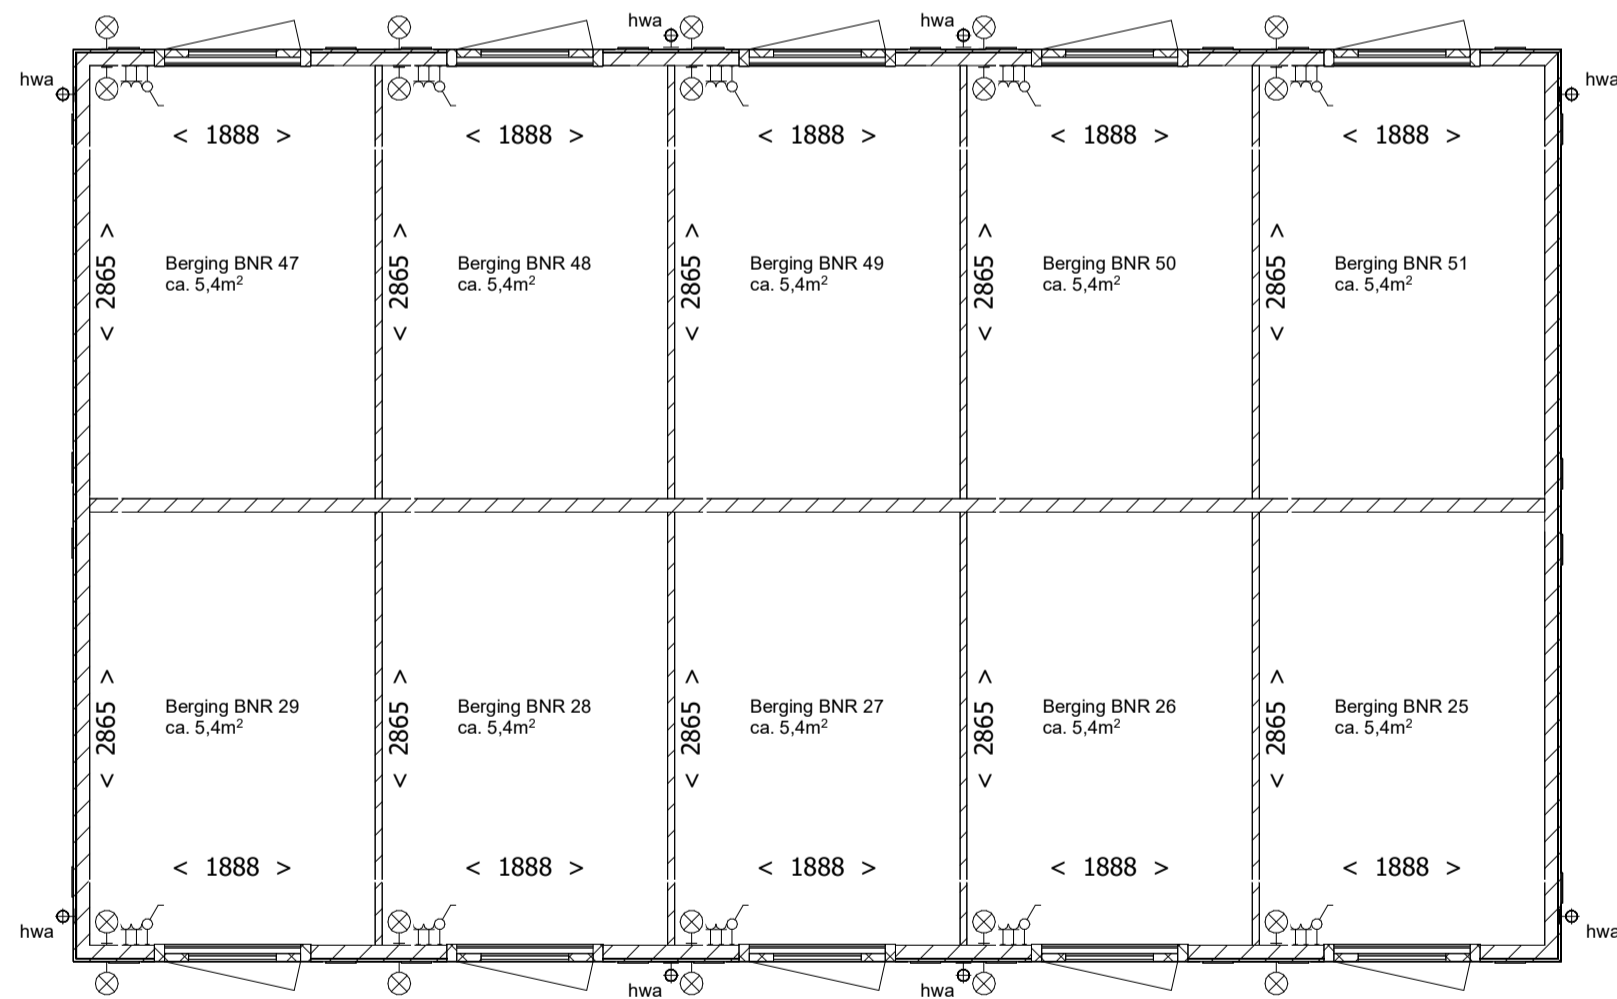


V0 = begane grond (Peil)
1 : 50

ELEKTRISCHE INSTALLATIE

- ⊗ Aansluitpunt tbv armatuur op wand
- ⊕ Schakelaar, 1 polig
- ⊥ Wandcontactdoos 1-voudig met beschermingscontact

Kleuren en materialen volgens technische omschrijving

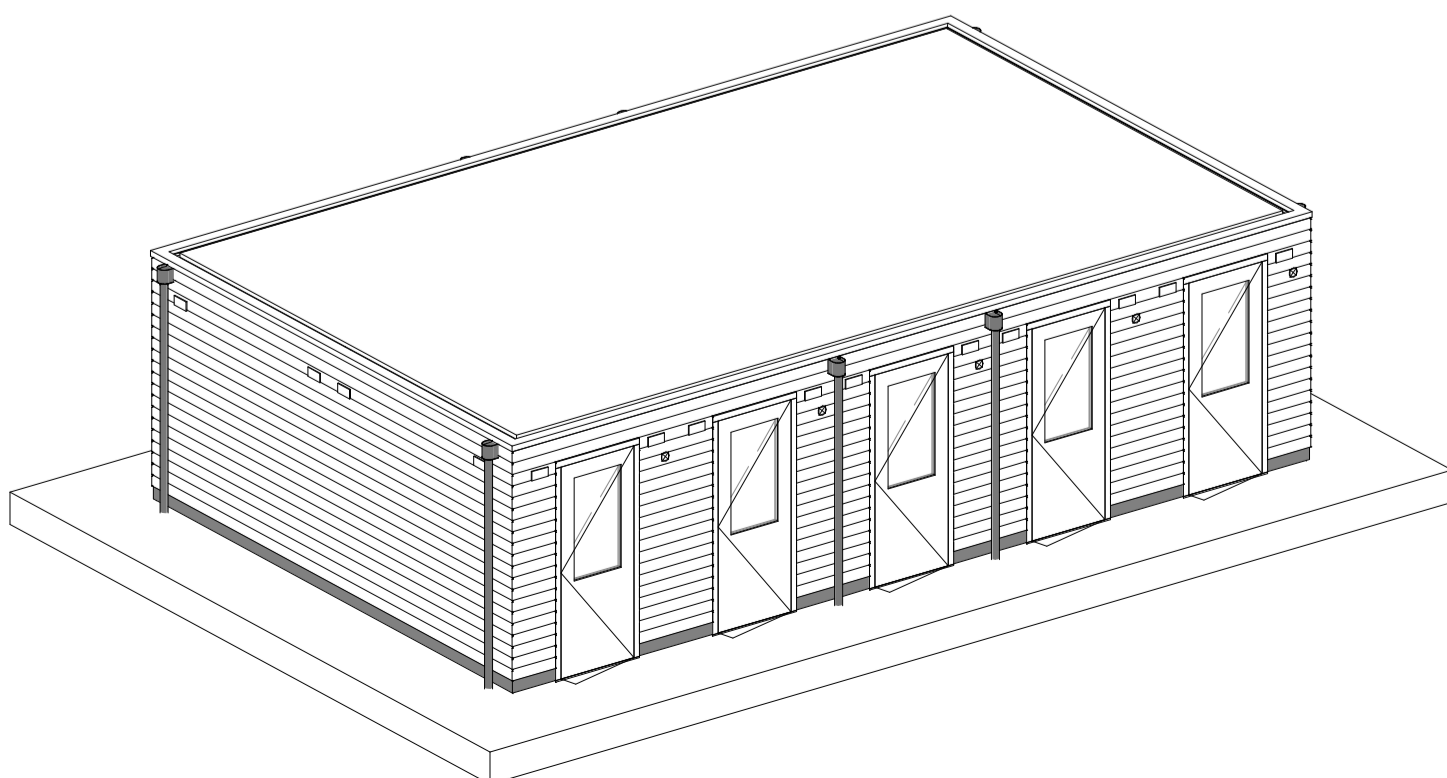

3D -Blok 8

Wijziging nr.	Wijziging datum	Wijziging omschrijving
<p>Projectnaam: Borg en Buiten fase 3B Projectlocatie: Culemborg Projectnr.: PN 735.04</p>		
<p>Opdrachtgever: Heijmans Vastgoed B.V. Architect: - Projectfase: Verkooptekening Onderwerp: Bergingen blok 8 geschakeld 10x</p>		
<p>heijmans Vastgoed B.V.</p> <p>Databankweg 28b Postbus 197 T 033 - 450 24 00 3821 AL Amersfoort 3800 AD Amersfoort F 033 - 455 32 09</p>		<p>Formaat: A2 Schaal: 1:50 Datum: 27-10-2025 Getek.: VDB</p>
<p>VK_908</p>		