




bouwnr. 23

Voorgevel




bouwnr. 23

Achtergevel

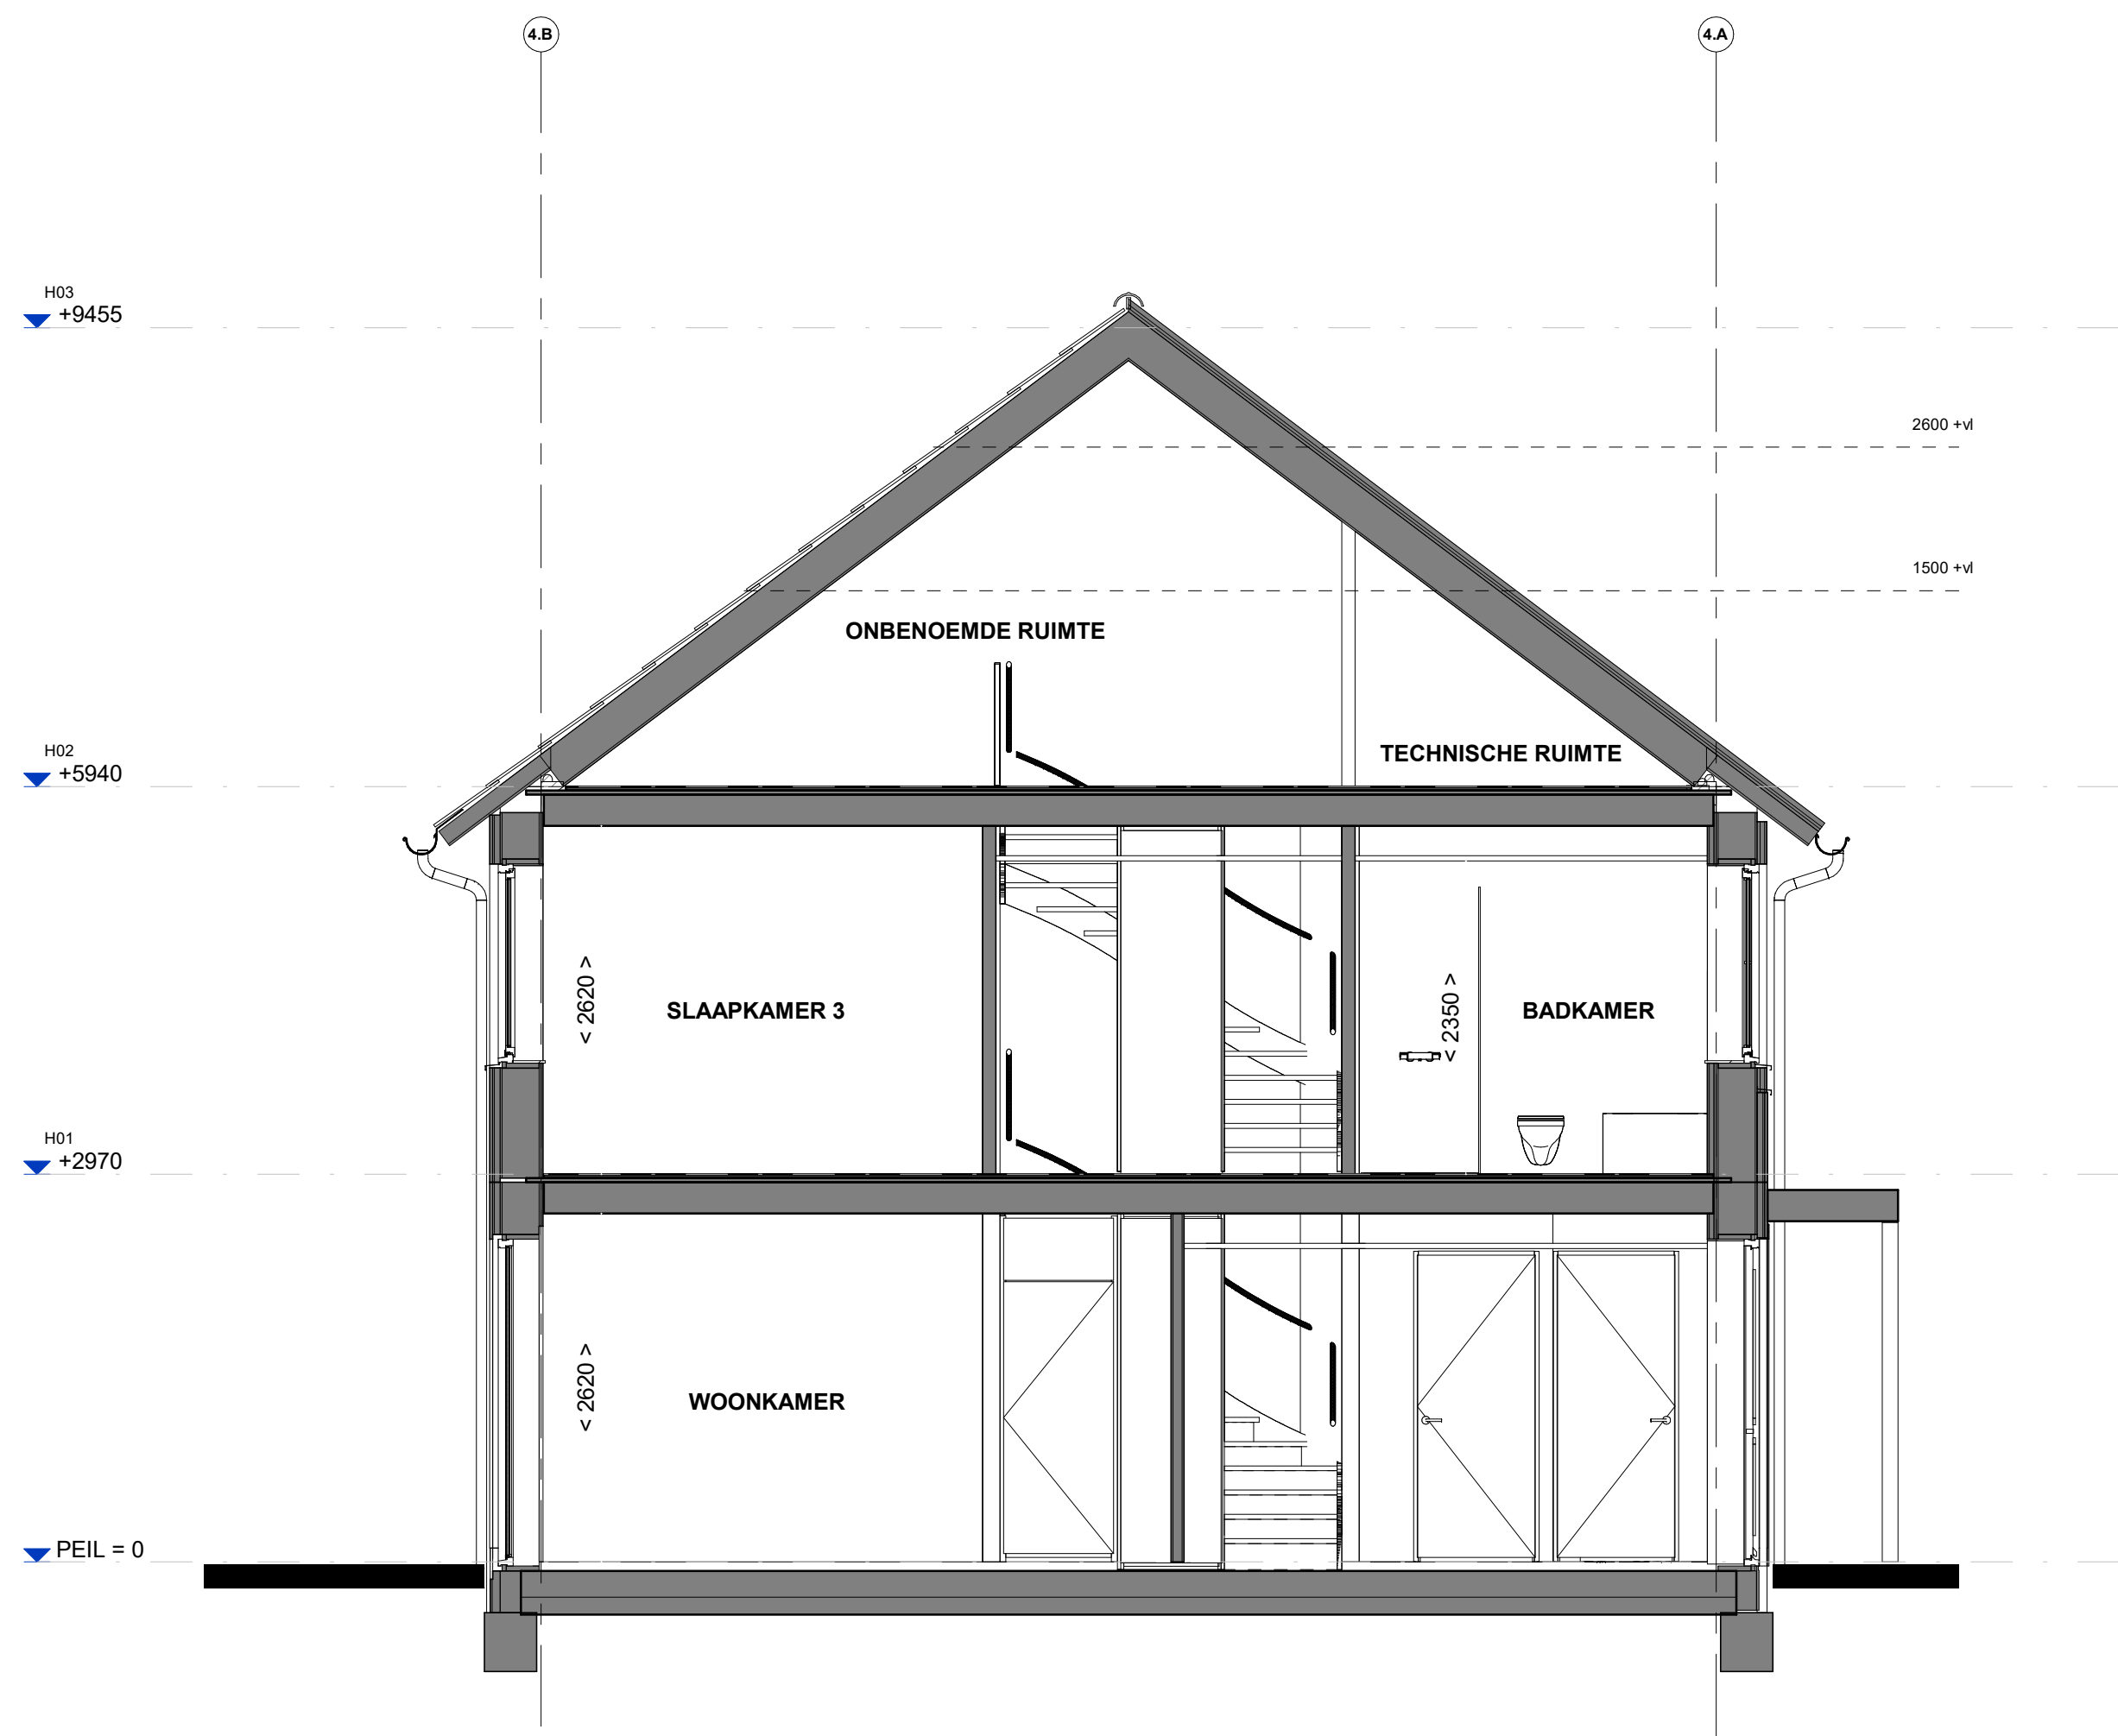


Doorsnede B23

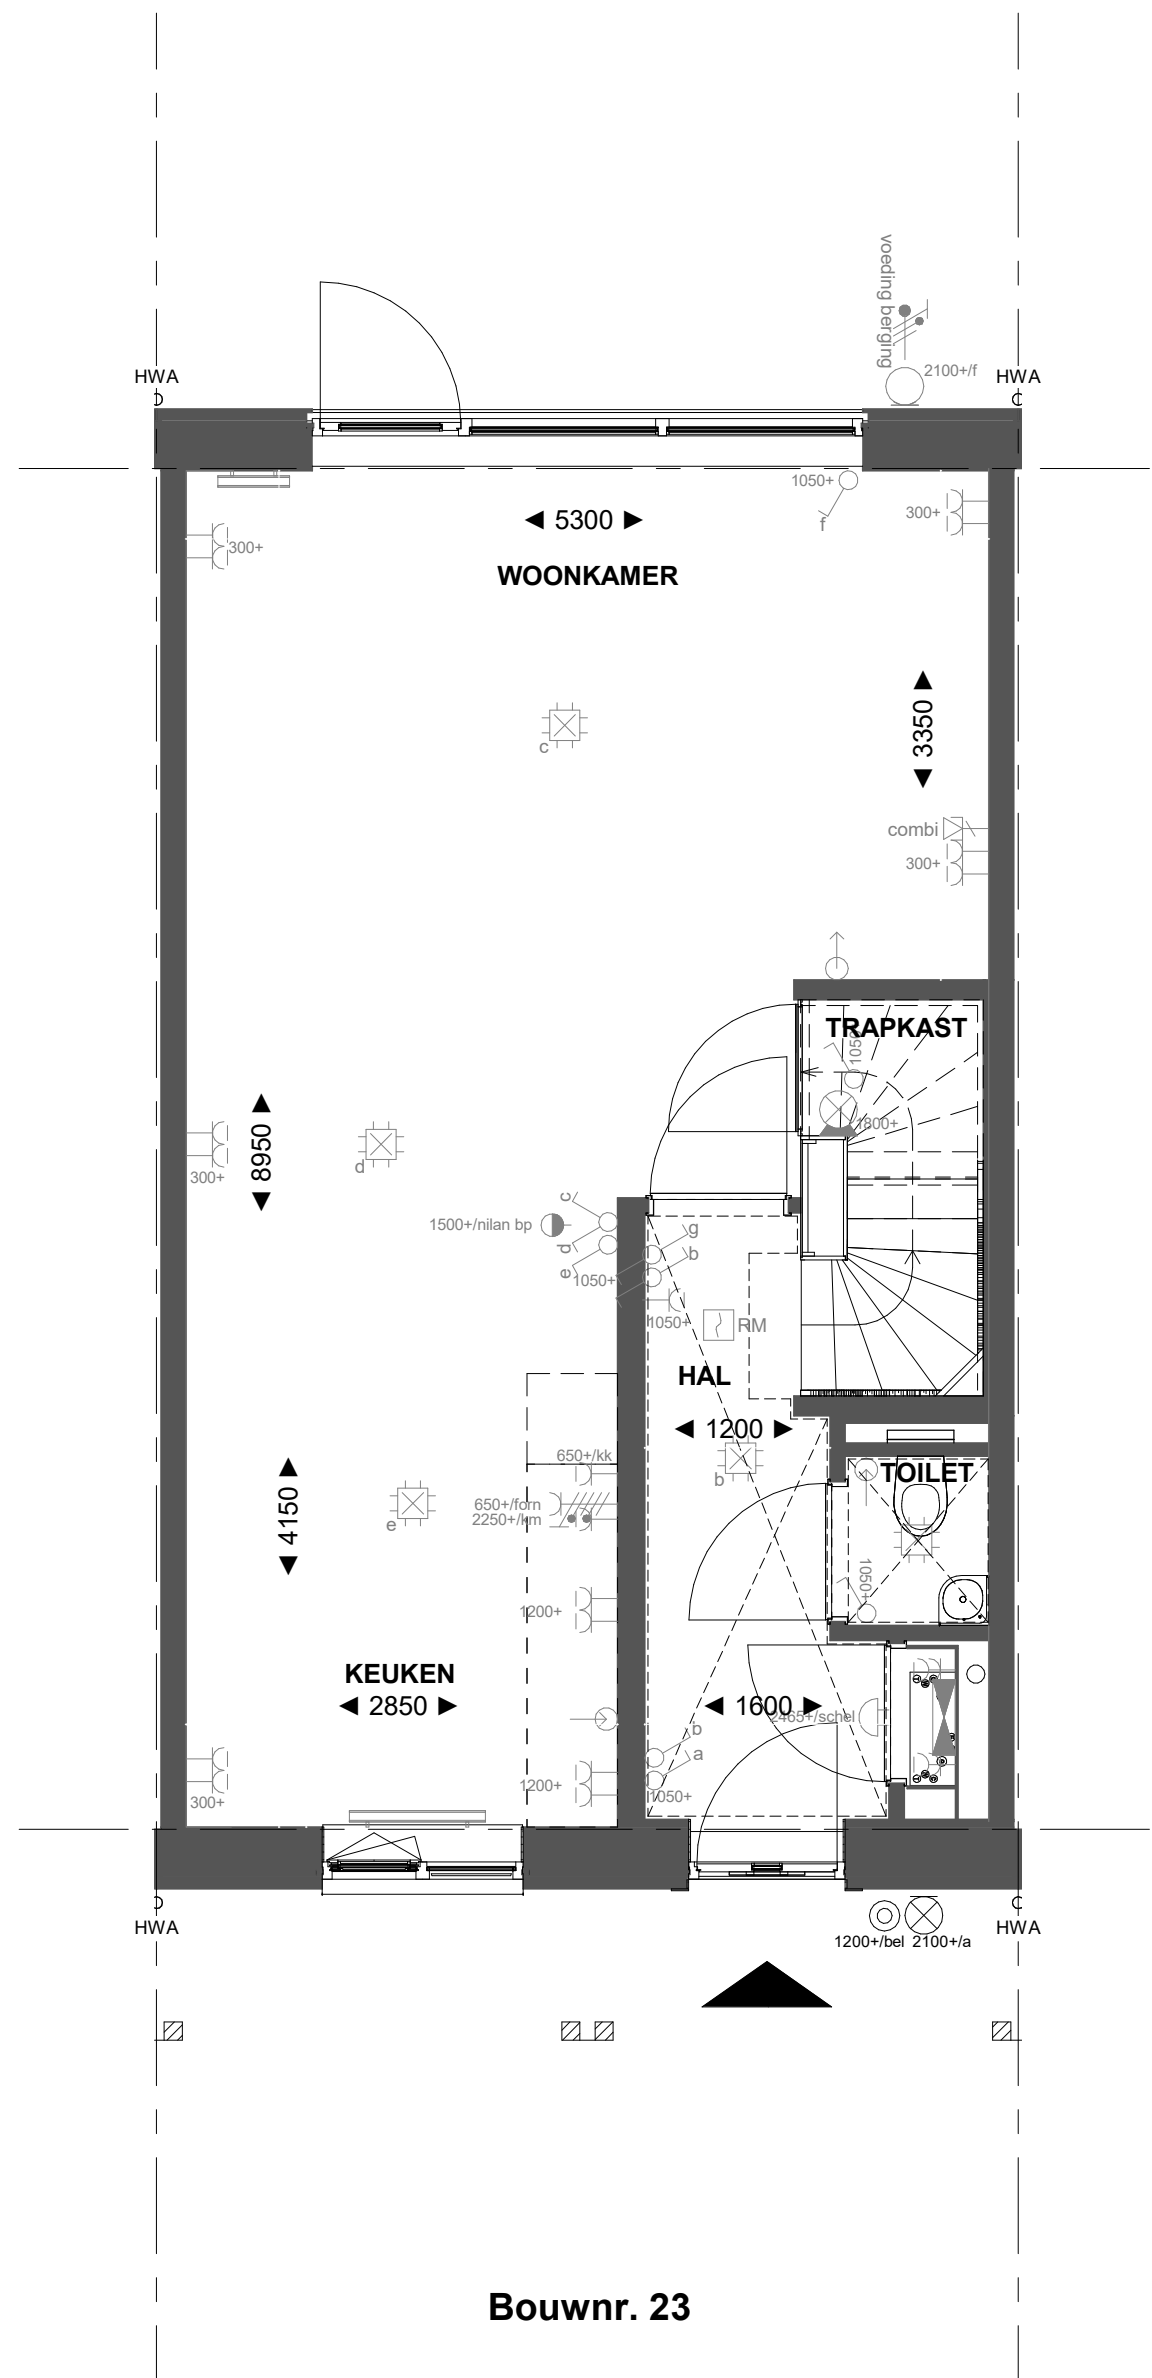


Bouwnr. 23

Begane grond

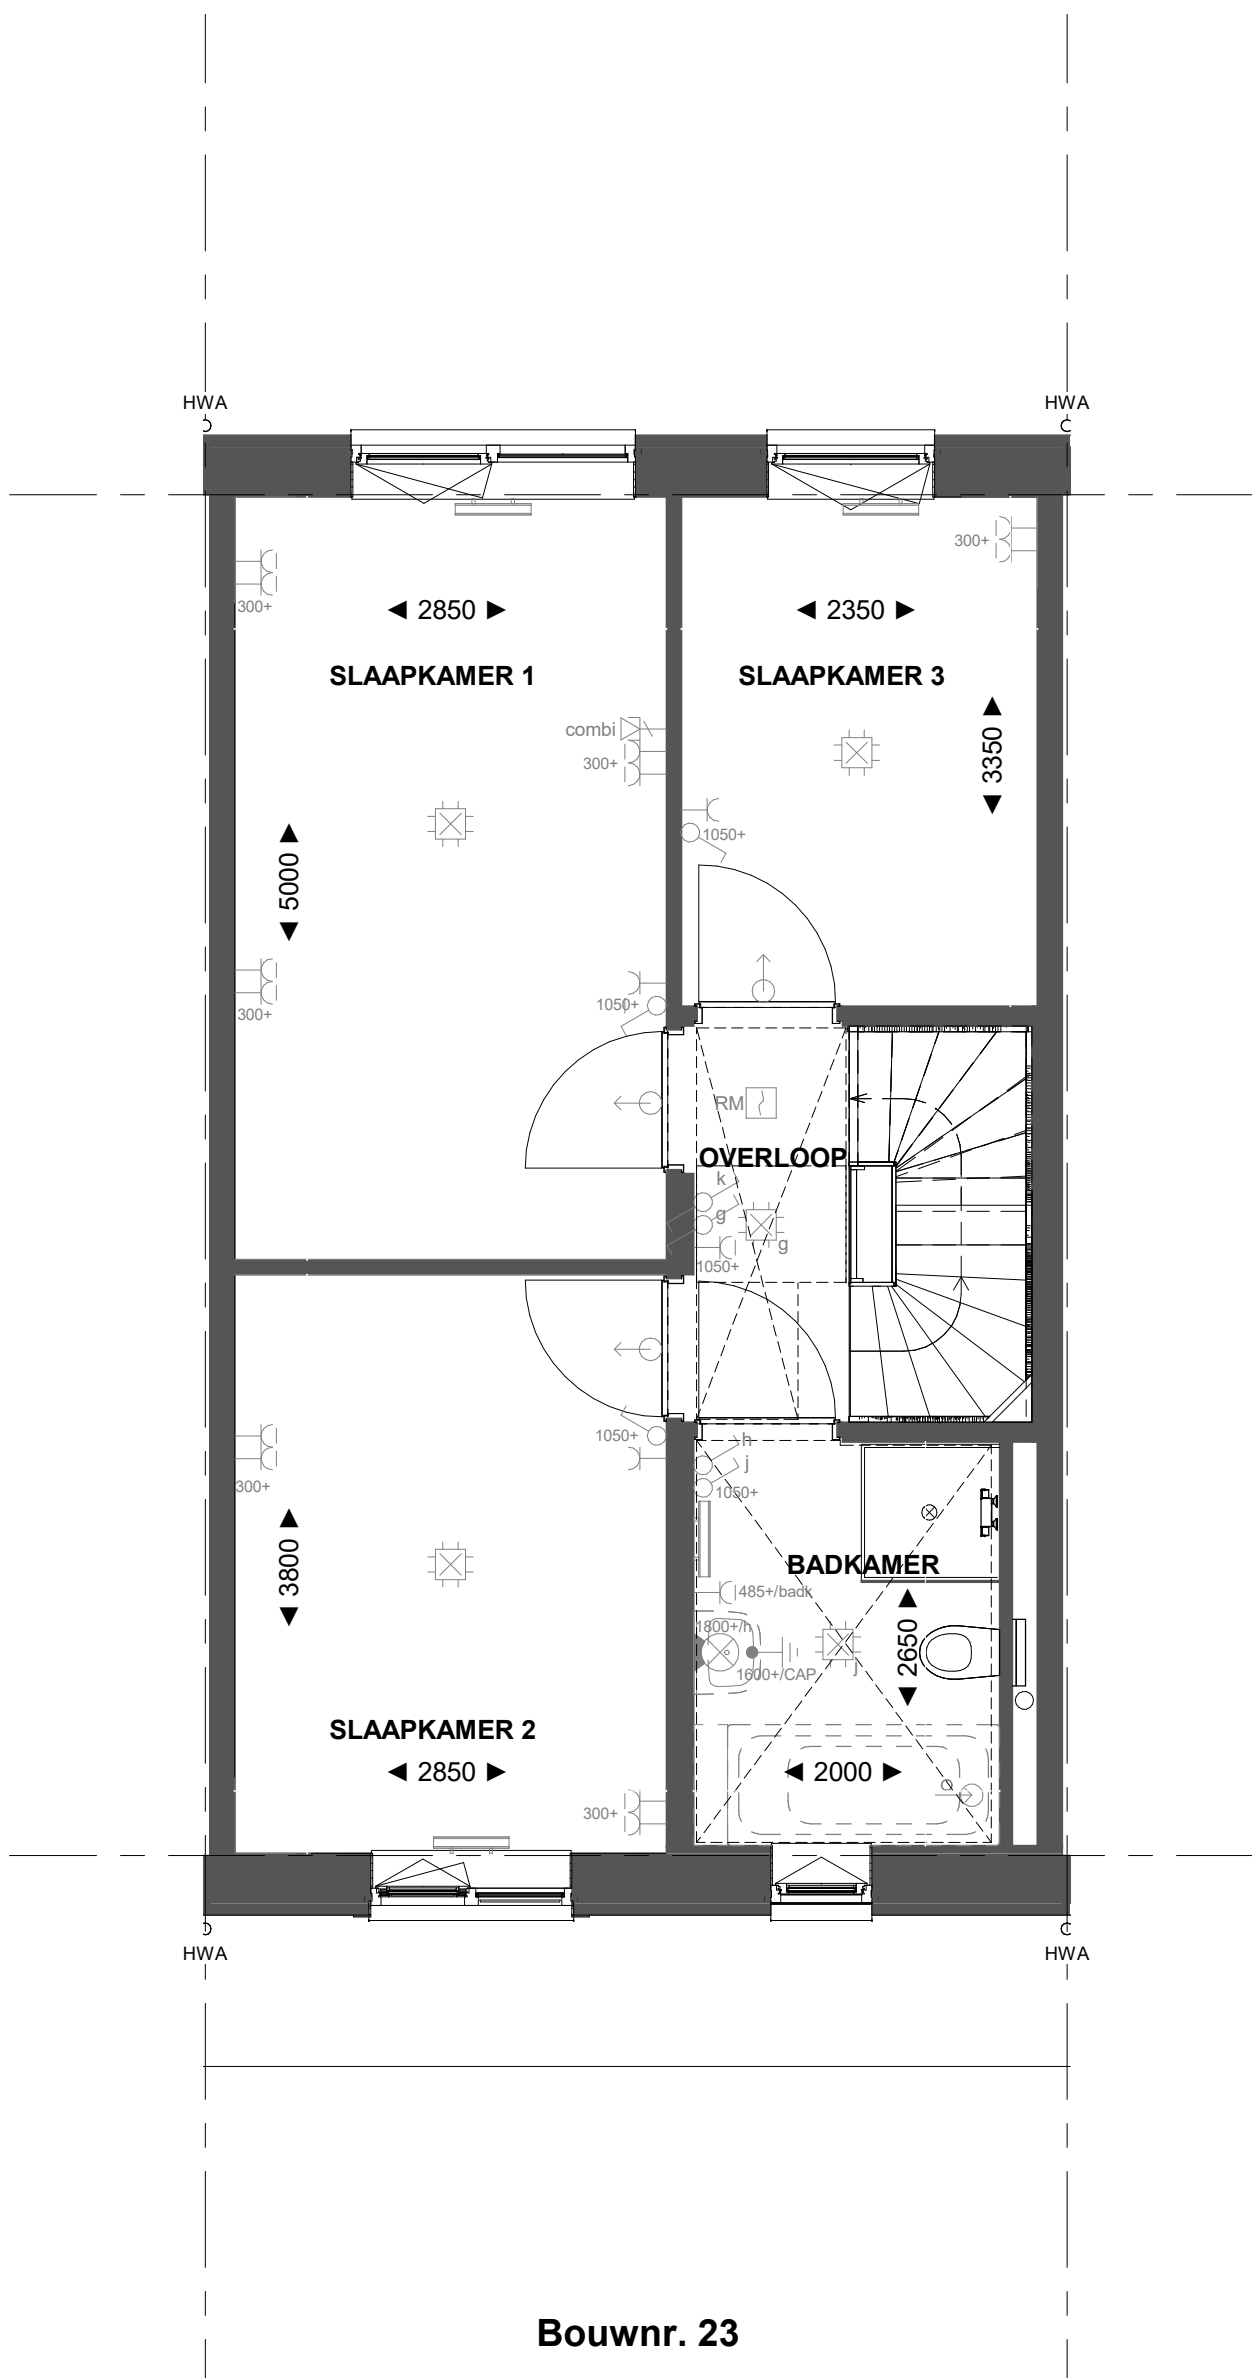


Bouwnr. 23

1e Verdieping

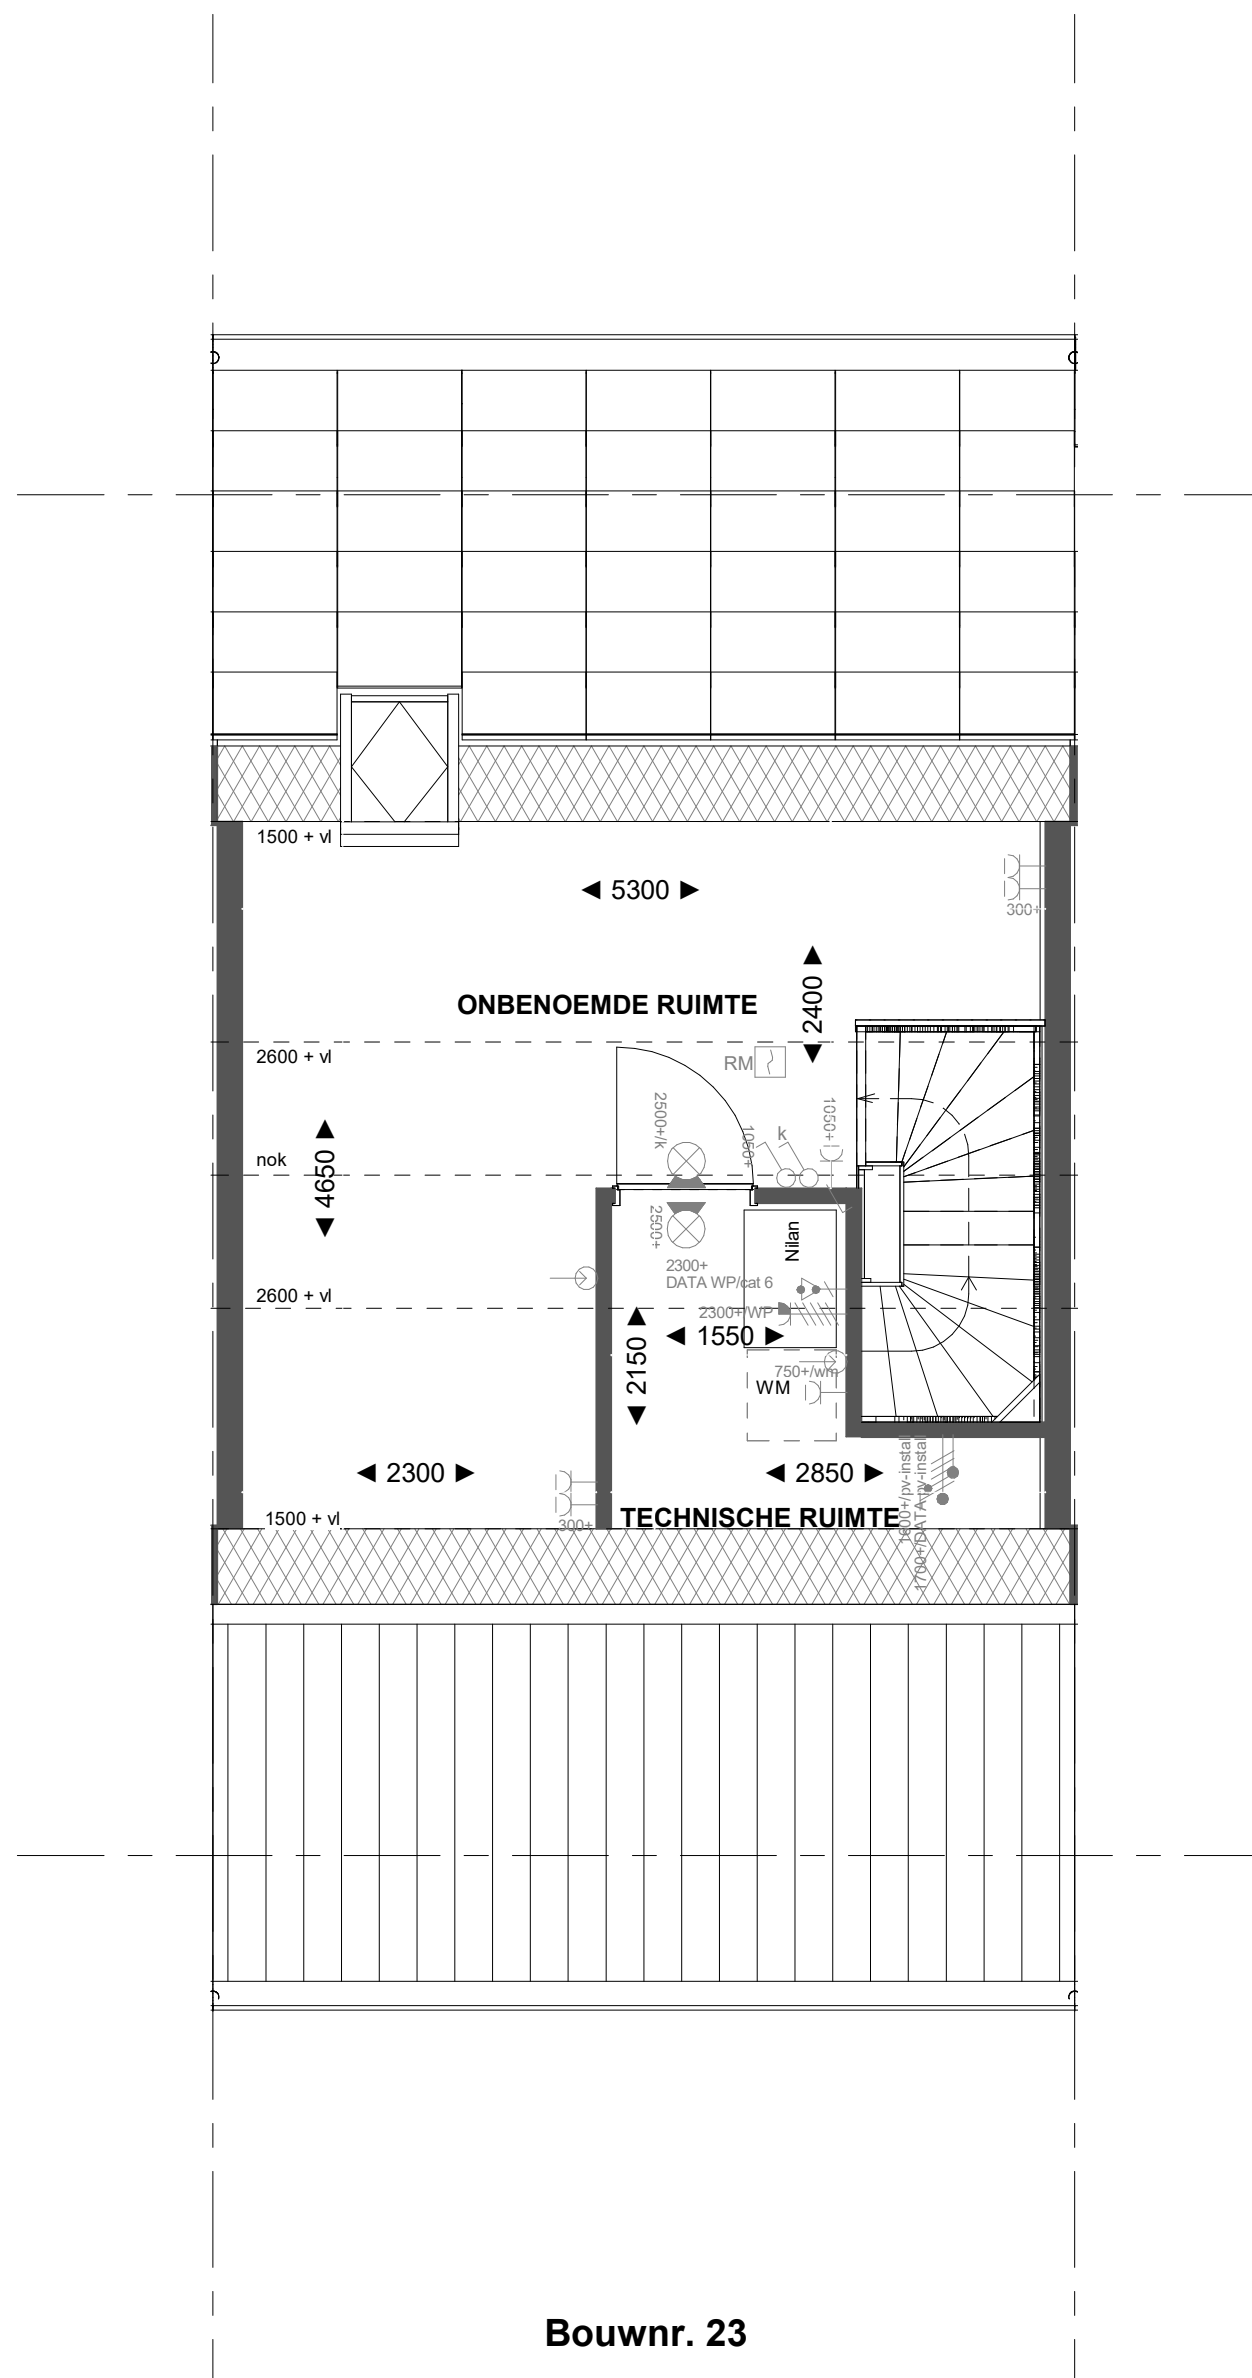

Bouwnr. 23

2e Verdieping

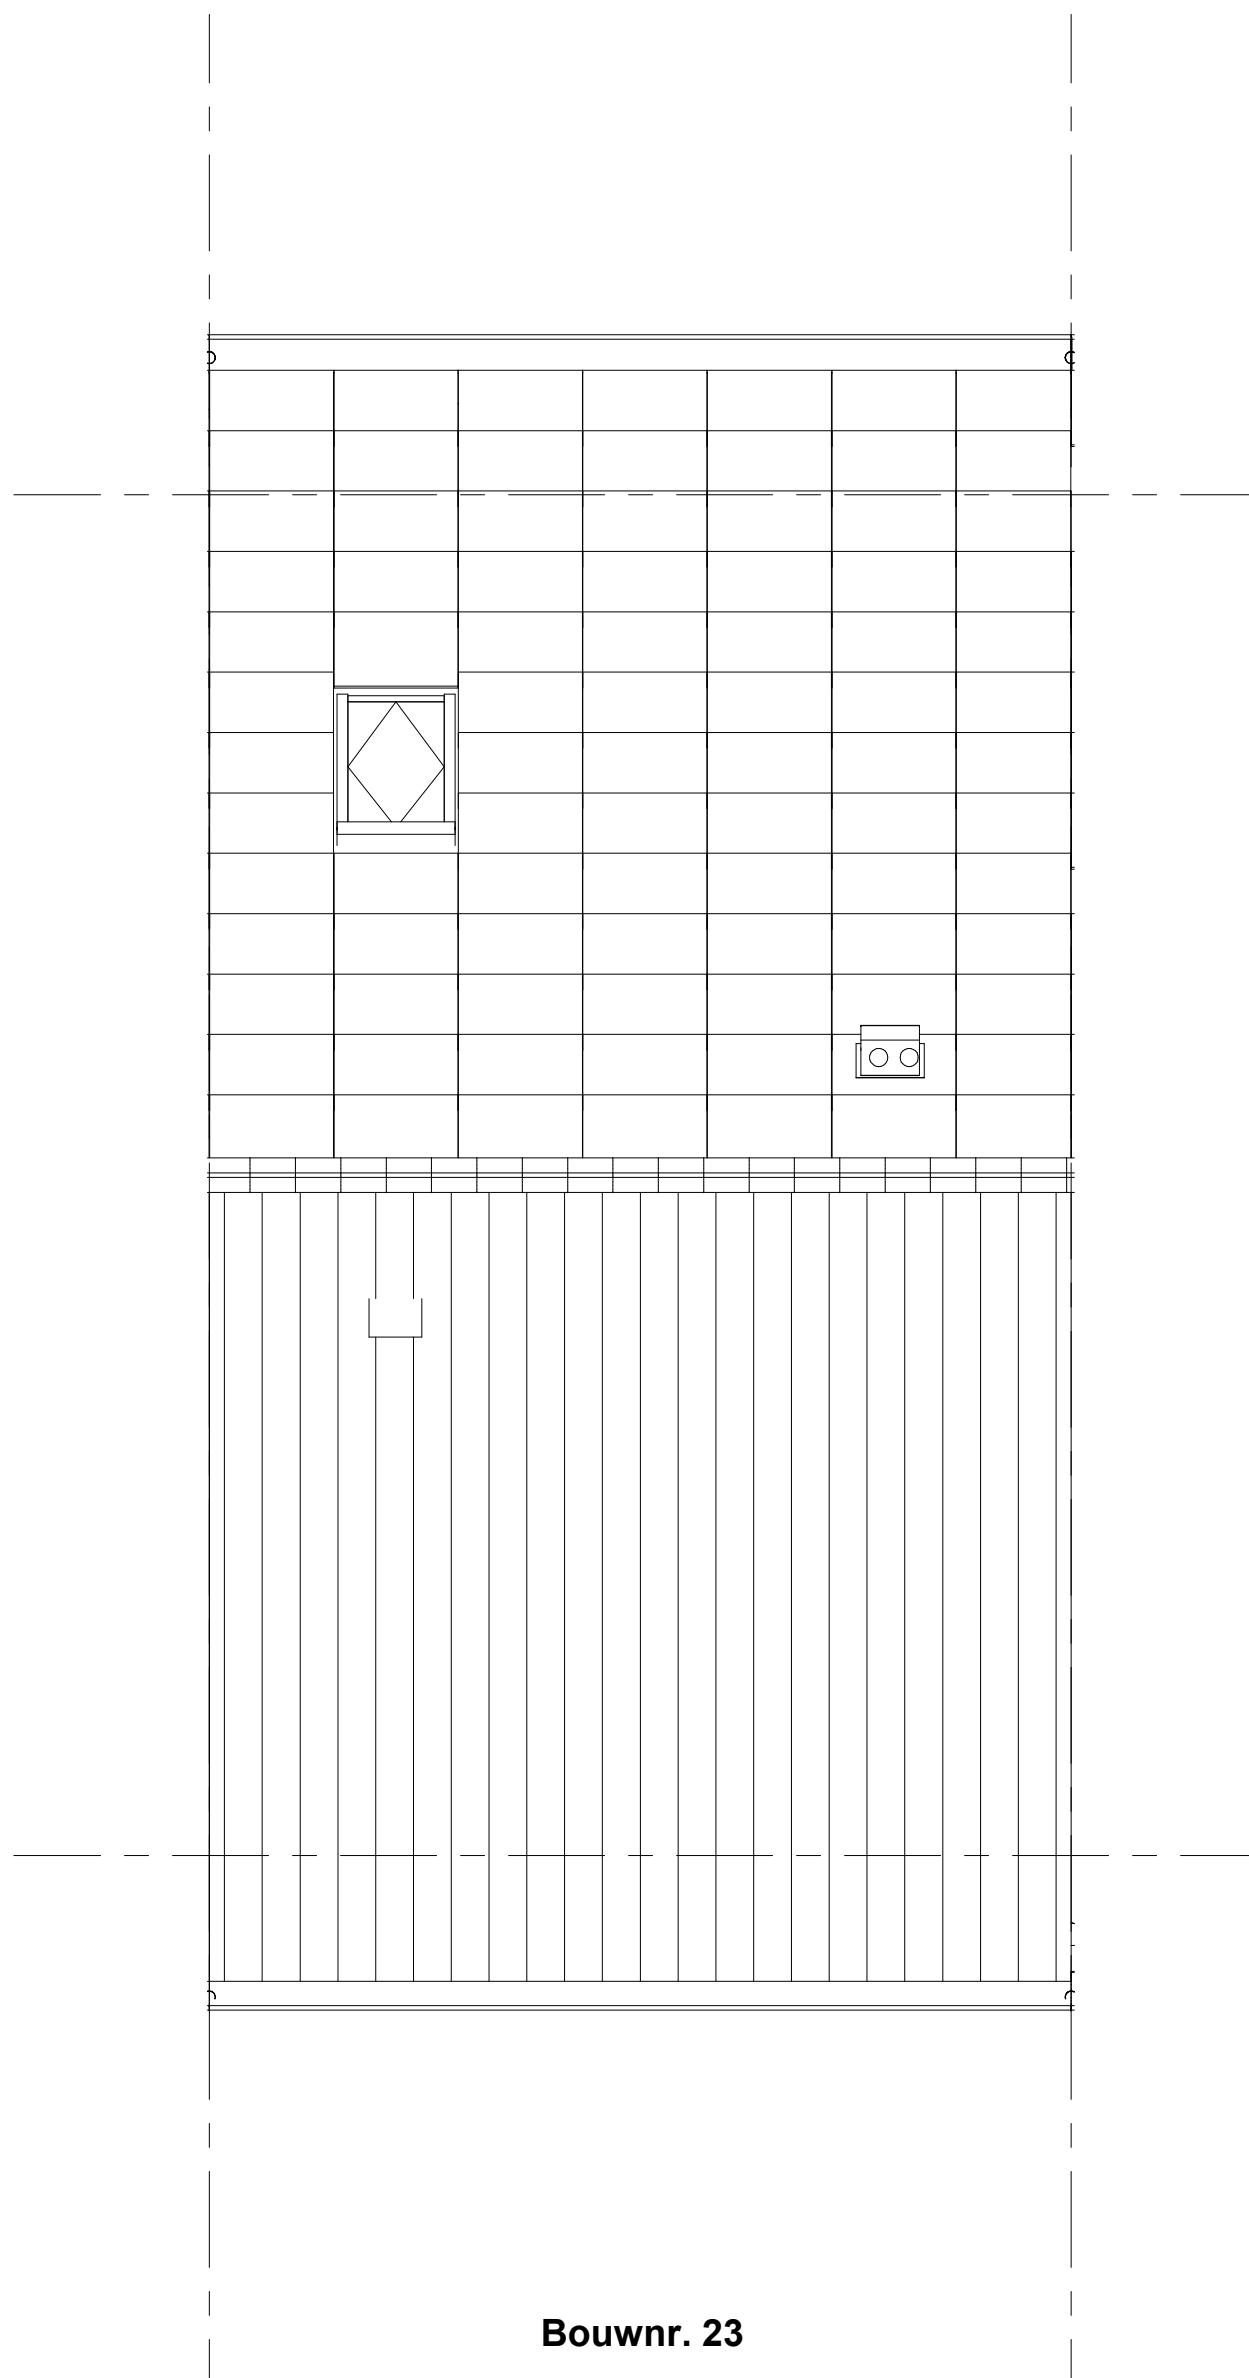

Bouwnr. 23

Dakaanzicht

Renvooi installaties

- Aansluitpunt wordt bedraad met een combi kabel, afgemonteerd is een koperspote
- Wandcontactdoos, perlex, 2x230V tlv fornuis
- Armatuur aansluiting aan buitenzijde woning, op wand, excl. armatuur
- Schei deurbeel
- Centraaldoos tlv verlichting
- Drakenop deurbeel
- Aansluitpunt tlv armatuur op wand
- Rookmelder, optisch op lichtnet conform NEN 2555
- Schakelaar, 1-poolig
- Schakelaar, wissel
- Wandcontactdoos 1-voudig met beschermingscontact, verhoogde aanrakingsveiligheid
- Wandcontactdoos 2-voudig met beschermingscontact, waterdicht
- Wandcontactdoos 2-voudig met beschermingscontact, verticaal, verhoogde aanrakingsveiligheid
- Wandcontactdoos 2-voudig met beschermingscontact, horizontaal, verhoogde aanrakingsveiligheid
- Aansluitpunt 1 fase, nul en beschermingscontact, pu-install bedraad
- Omvormer PV-installatie
- PV-panelen in dakvlak icm 'dummies' als opvulling tussen de PV-panelen en als versterking, aantal en positie kan afwijken van tekening
- opstelpaats elektrische radiator
- Inblaaspunt installaties
- afzuigpunt installaties

Bouwkundig Renvooi

Gevelbekleding		
C01	RAL 9003	Eiwand W1
C02	RAL 7047	Rooflijst
C03	RAL 7030	Parelgrijs
C04	RAL 7030	Alu-rijfelwerk

C01H	gevelbekleding horizontaal type C01
C01V	gevelbekleding verticaal type C01

Voormer		
Pastel Blauw	RAL 5024	pastel blauw
Binn:	01-02-03-14-15-16-21-22-23-24-30-33-38-39-40-46-47	

Pastel Groen	RAL 6011	pastel groen
Binn:	08-09-10-17-18-19-20-28-29-30-31-37-40-41-42-43-44	

Pastel Lijngroen	RAL 6021	lijngroen
Binn:	04-05-06-07-11-12-13-25-26-27-34-35-36	





