





bouwnr. 40

Voorgevel

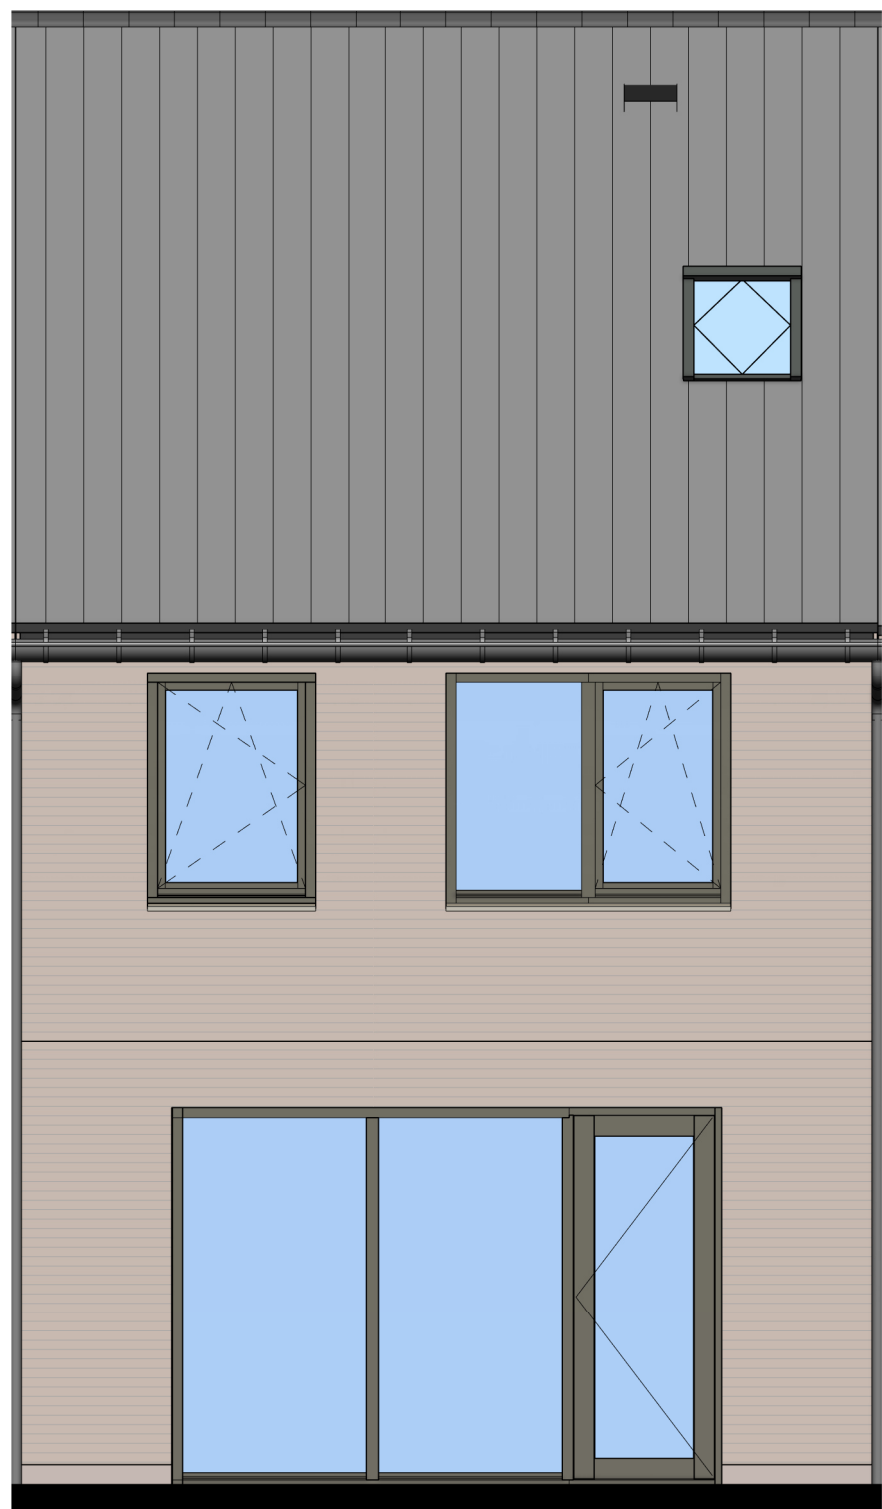


bouwnr. 40

Achtergevel

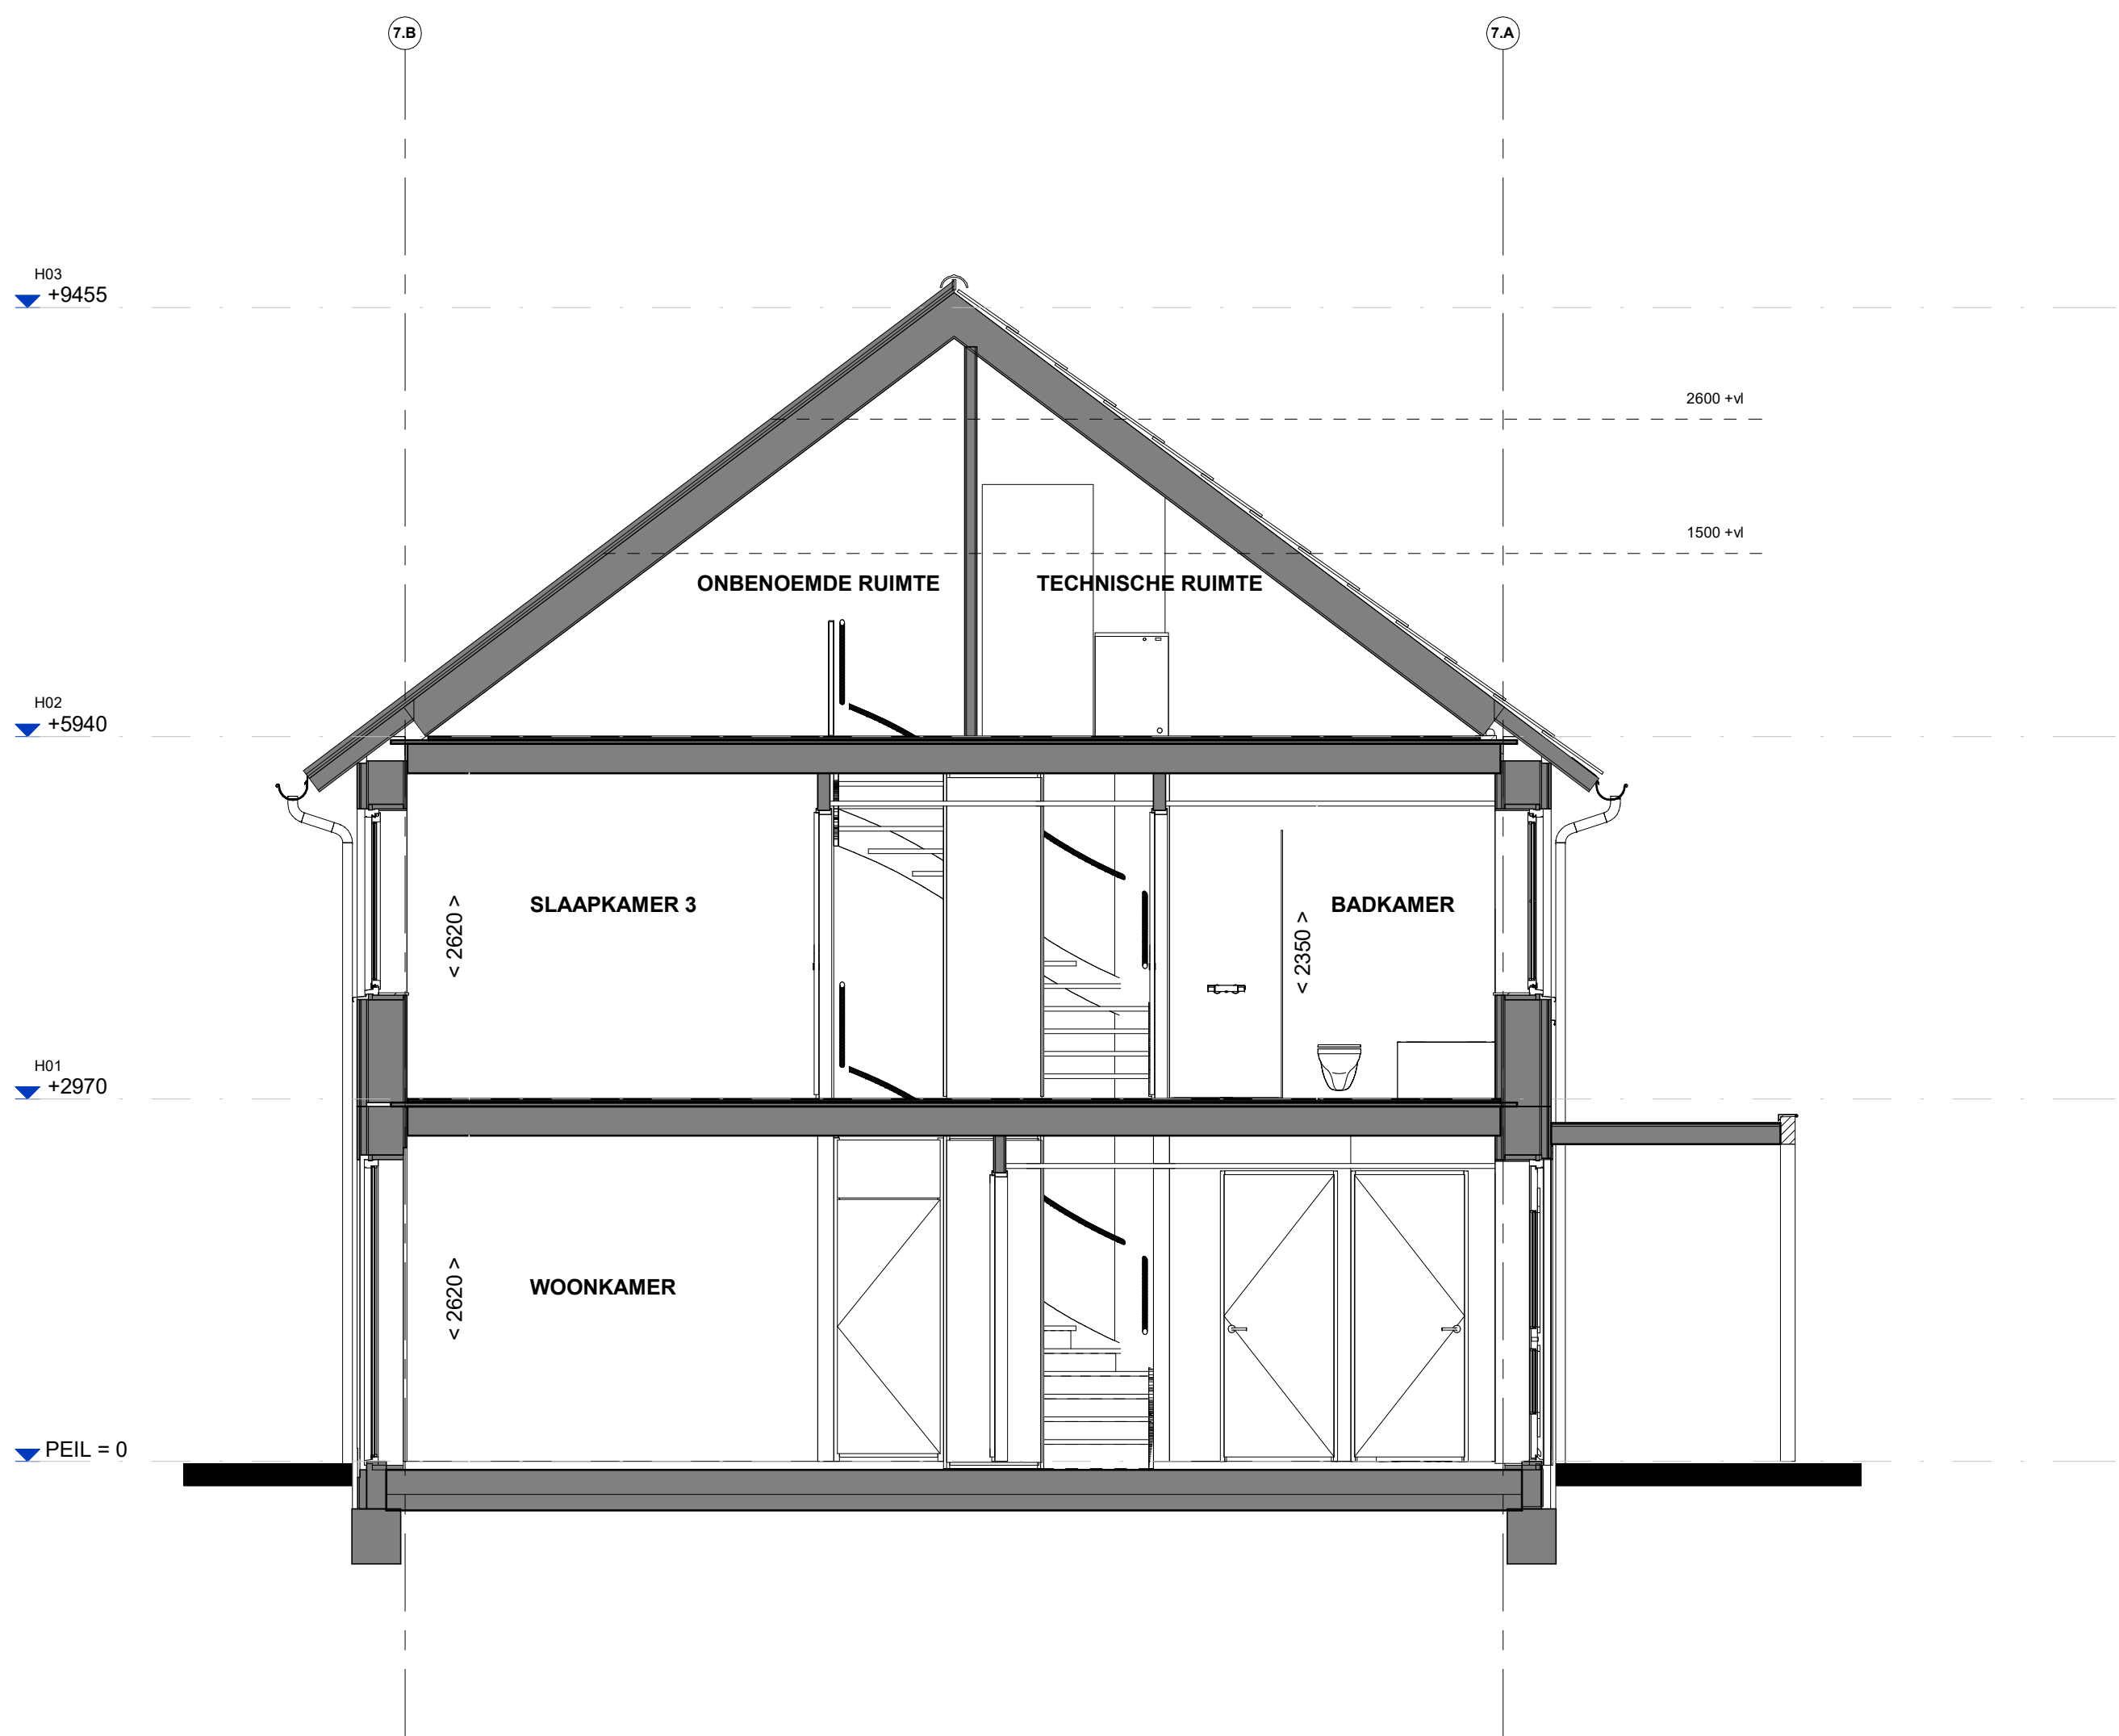


Doorsnede B40

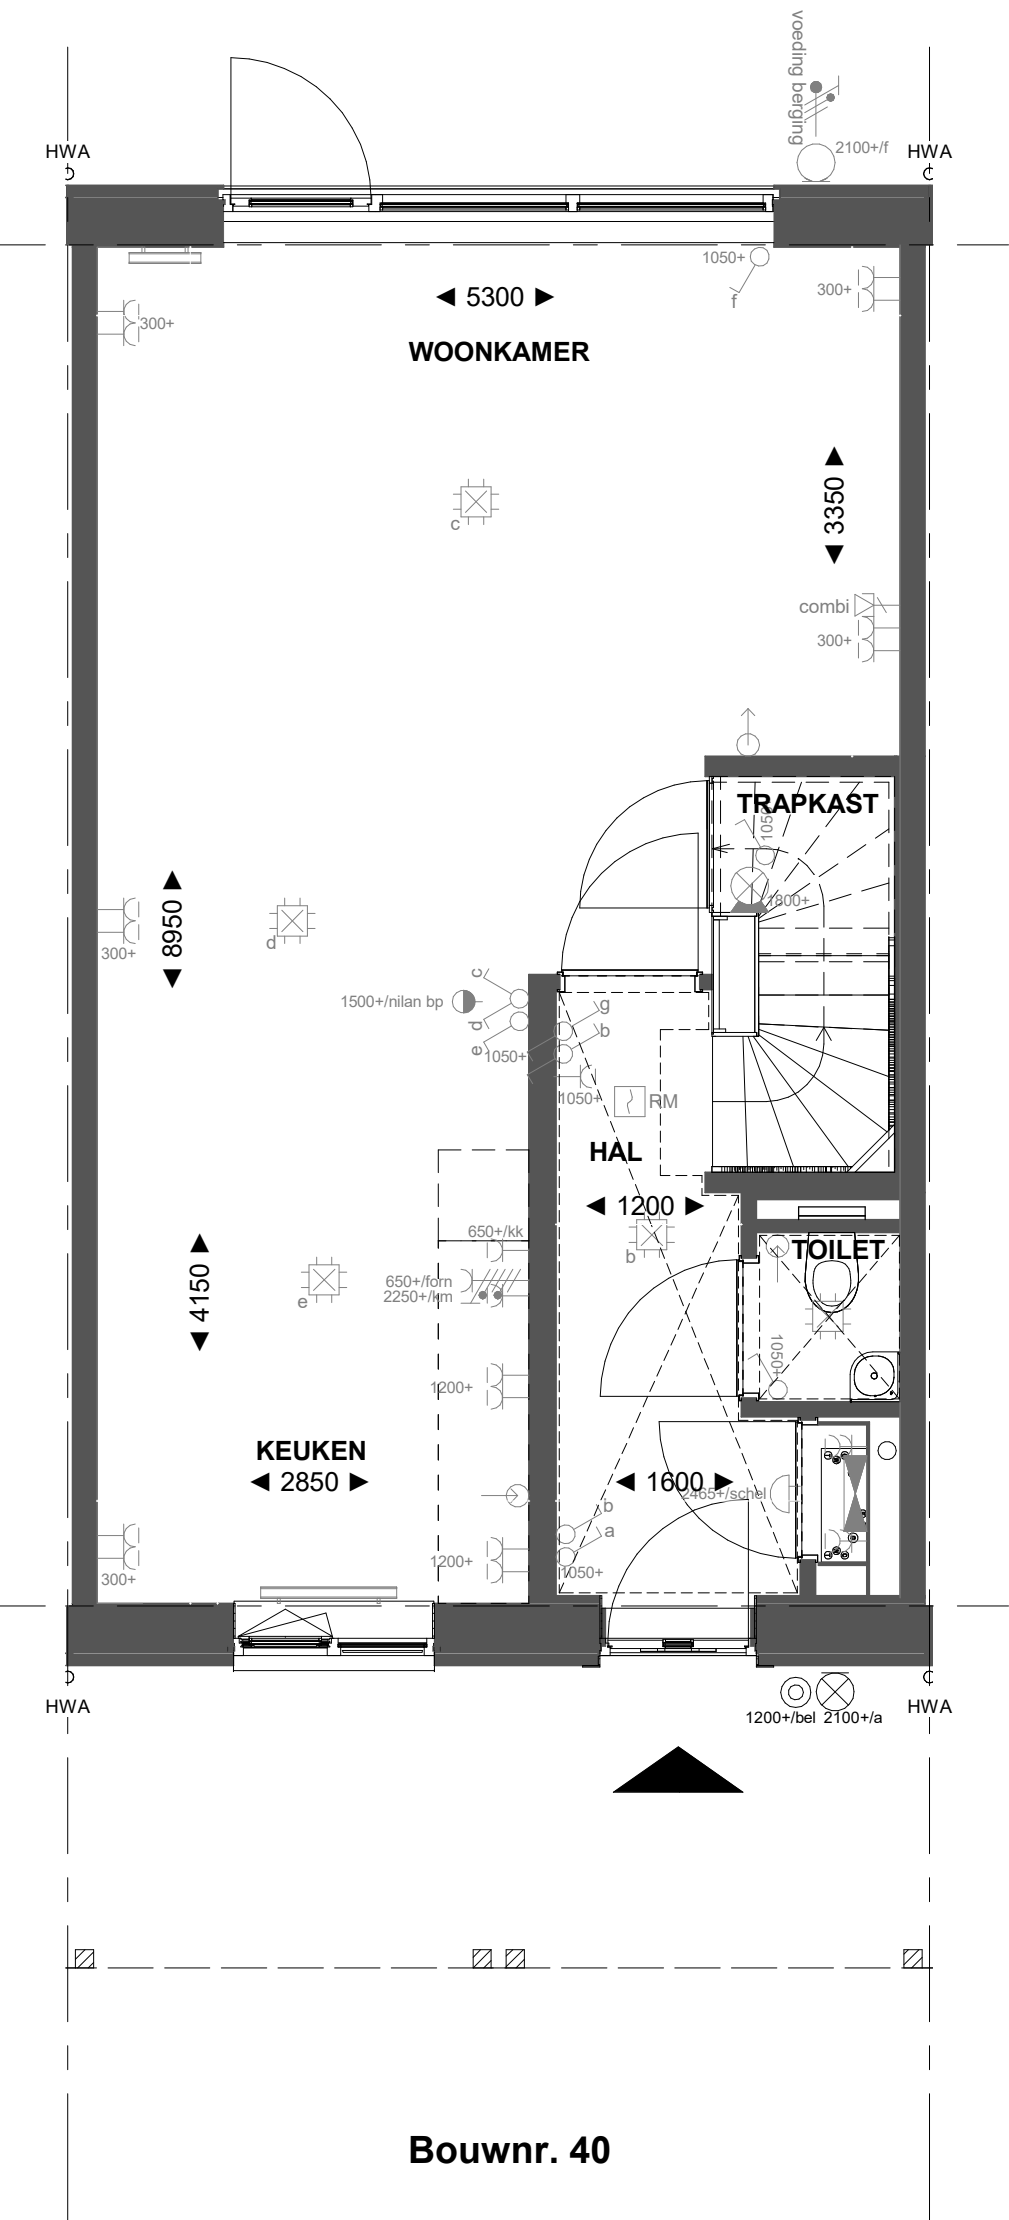


Bouwnr. 40

Begane grond

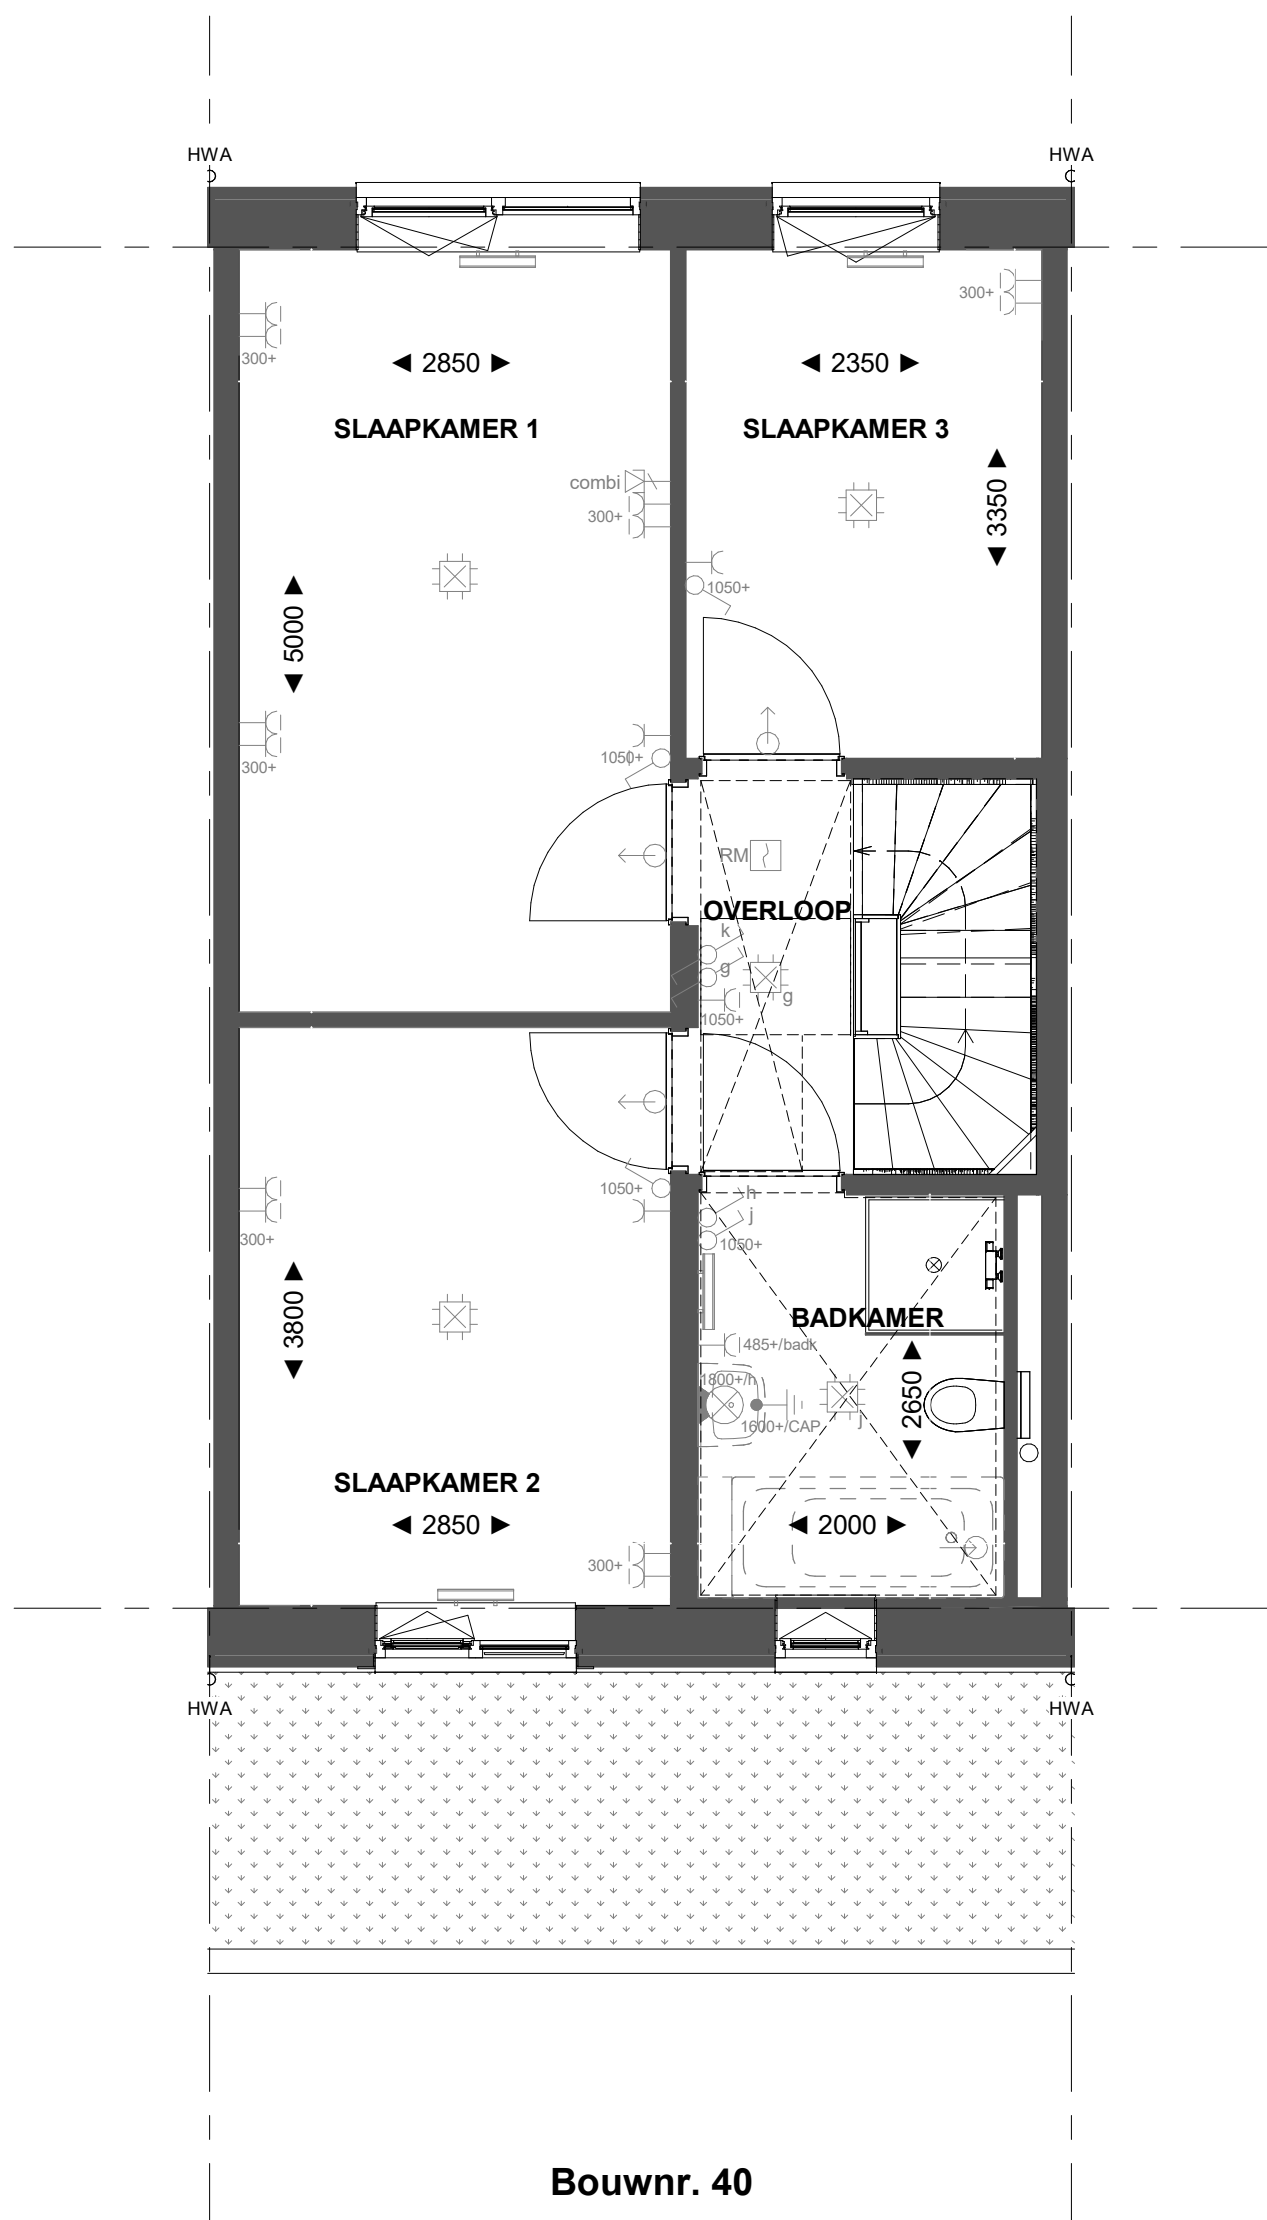


Bouwnr. 40

1e Verdieping

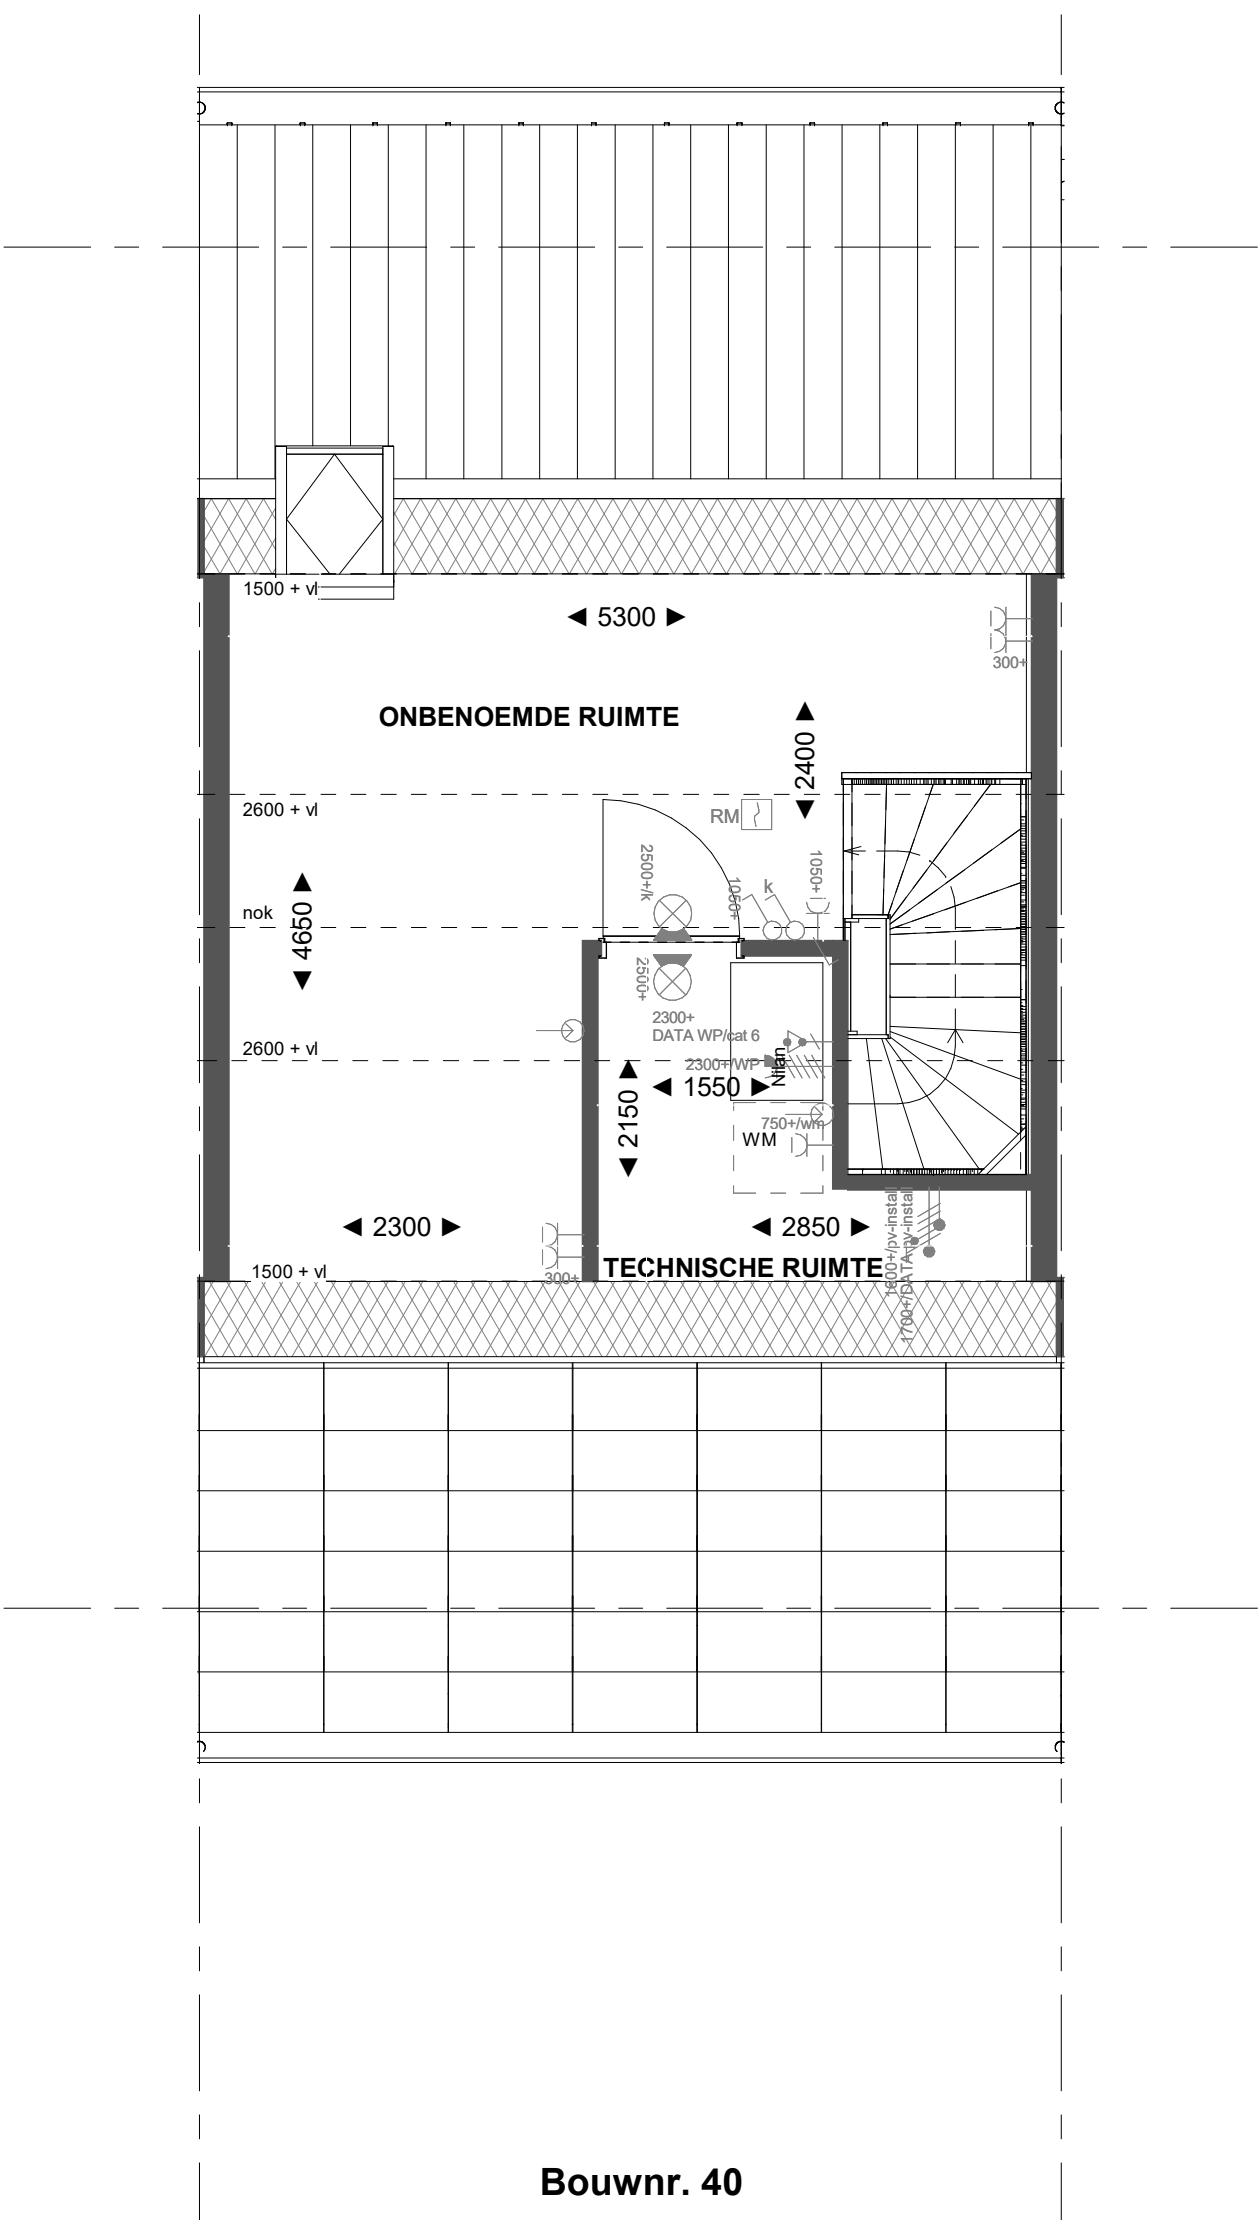

Bouwnr. 40

2e Verdieping

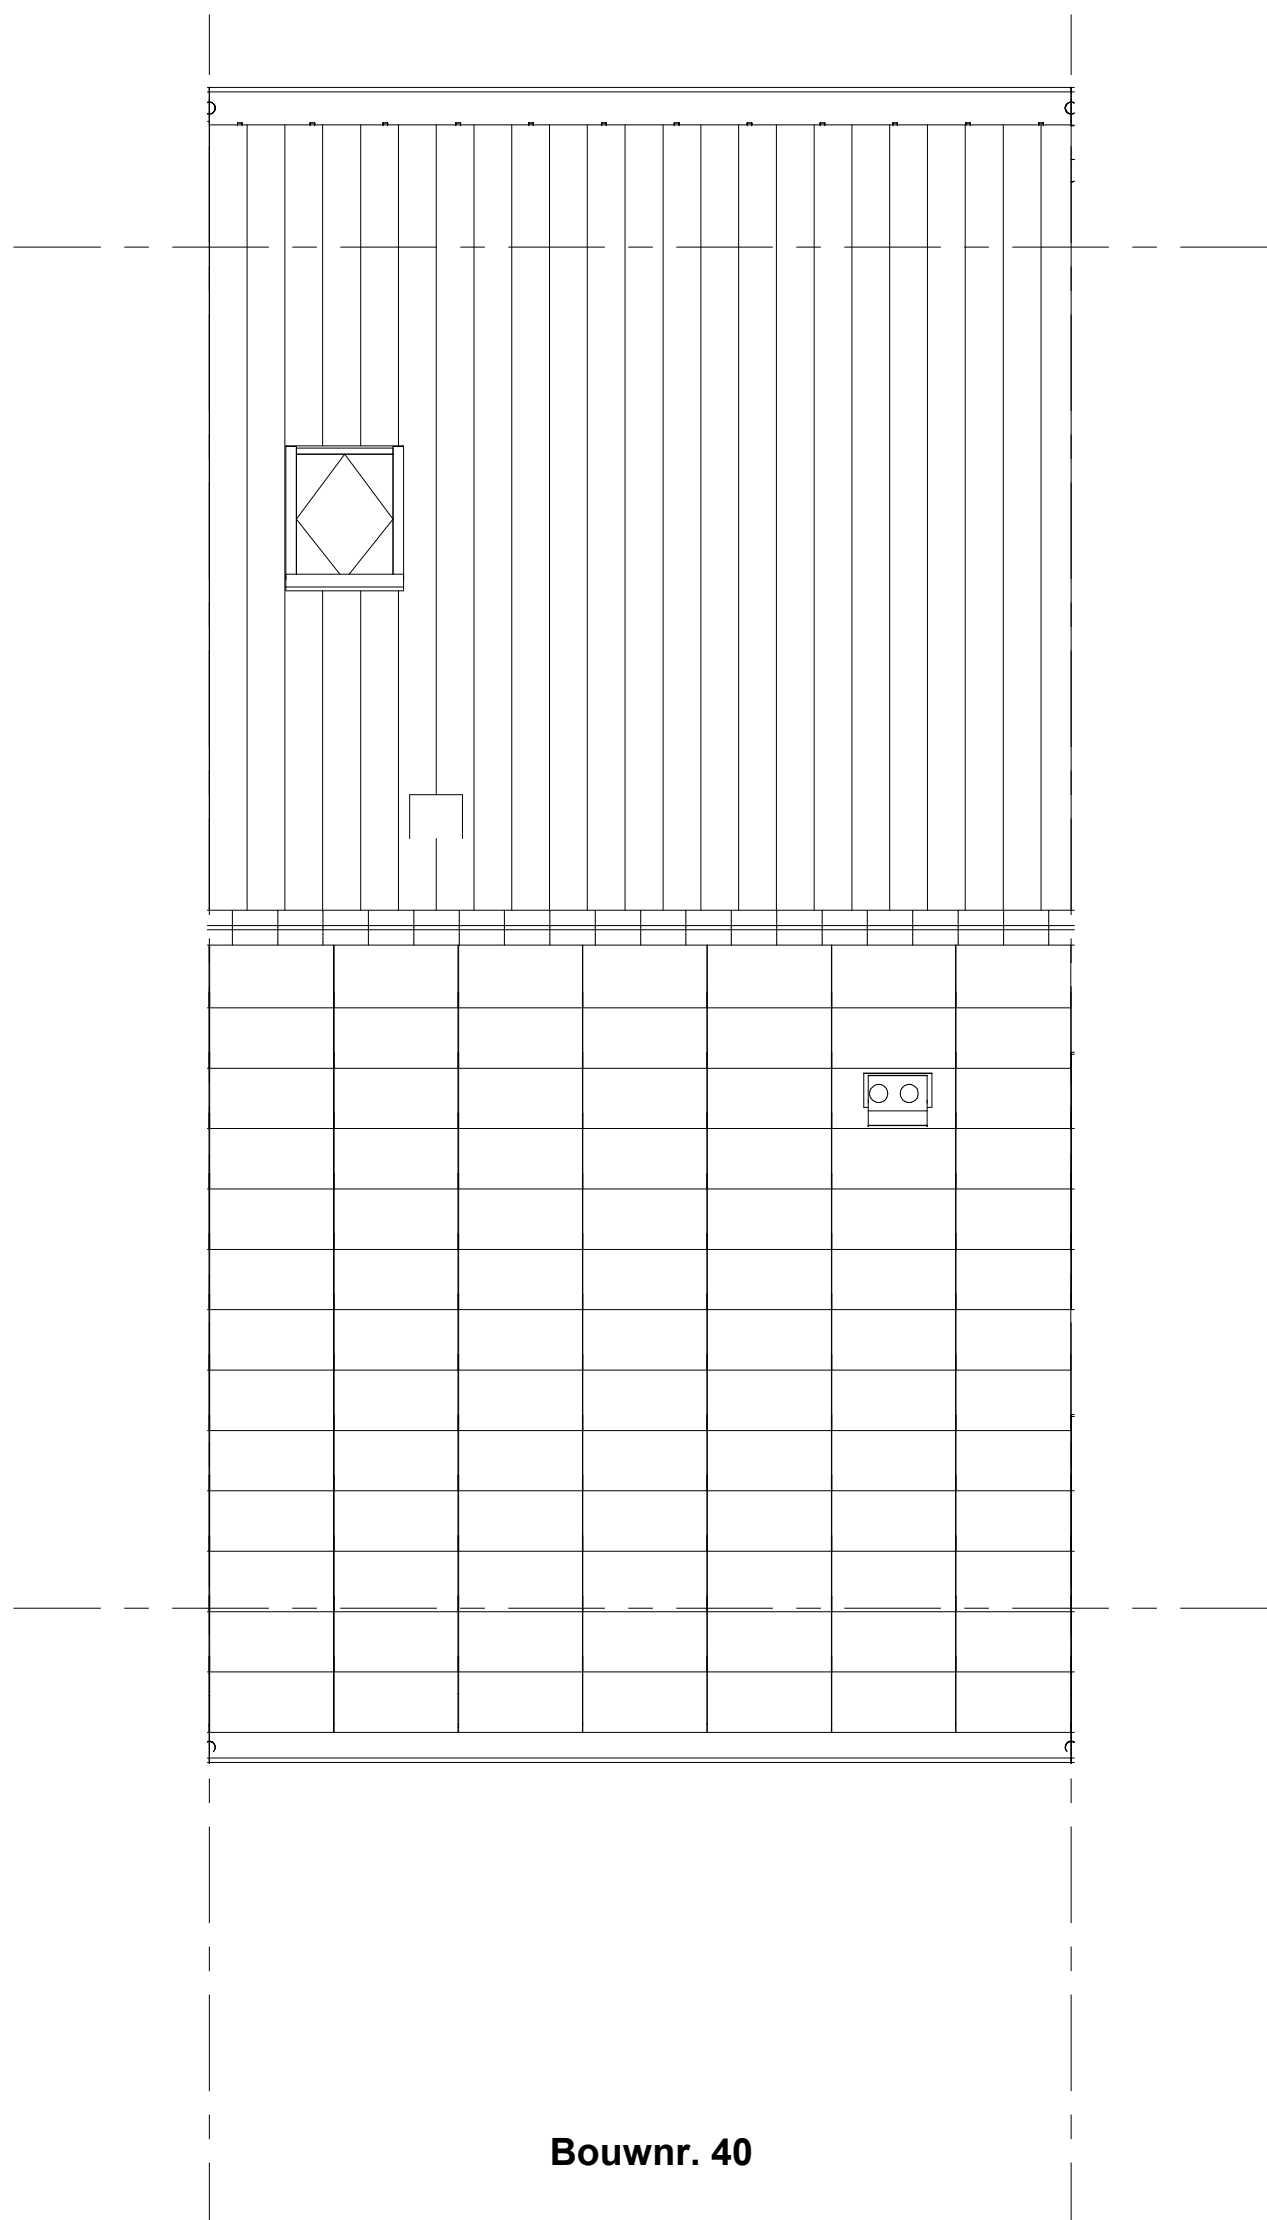

Bouwnr. 40

Dakaanzicht

Renvooi installaties

- Aansluitpunt wordt bedraad met een combi kabel, afgemonteerd is een koperspote
- Wandcontactdoos, perlex, 2x230V tlv forum
- Armatuur aansluiting aan buitenzijde woning, op wand, excl. armatuur
- Schel deurbel
- Centraalschakelaar tlv verlichting
- Drukknop deurbel
- Aansluitpunt tlv armatuur op wand
- Rookmelder, optisch op lichtnet conform NEN 2555
- Schakelaar, 1-polig
- Schakelaar, wissel
- Wandcontactdoos 1-voudig met beschermingscontact, verhoogde aanrakingsveiligheid
- Wandcontactdoos 2-voudig met beschermingscontact, waterdicht
- Wandcontactdoos 2-voudig met beschermingscontact, verticaal, verhoogde aanrakingsveiligheid
- Wandcontactdoos 2-voudig met beschermingscontact, horizontaal, verhoogde aanrakingsveiligheid
- Aansluitpunt 1 fase, nul en beschermingscontact, pu-install bedraad
- Omvormer PV-installatie
- PV-panelen in dakvlak 1cm 'dummies' als opvulling tussen de PV-panelen en als verandering, aantal en positie kan afwijken van tekening
- opstelplaats elektrische radiator
- inblaaspunt installaties
- afzuigpunt installaties

Bouwkundig Renvooi

Gevelbekleding		
C01	RAL 9003	Eiwand W1
C02	RAL 7047	Parelgips
C03	RAL 7030	Parelgips
C04	RAL 7030	Alu-bekleding

C01H	gevelbekleding horizontaal type C01
C01V	gevelbekleding verticaal type C01

Voortel		
Pastel Blauw	RAL 5024	pastel blauw
Binn:	01-02-03-14-15-16-21-22-23-24-32-33-38-39-40-46-47	

Pastel Groen	RAL 6011	pastel groen
Binn:	08-09-10-17-18-19-20-28-29-30-31-37-40-41-42-43-44	

Pastel Lichtgroen	RAL 6021	lichtgroen

☒	houden kozijn	☐	optioneel bad
☐	verlaagd plafond 2350 + v	☐	optioneel bad
☐	douchewand	☐	optioneel bad
☐	tuinwanden	☐	optioneel bad
☐	wastafel	☐	optioneel bad
☐	WM = opstelplaats wasmachine	☐	optioneel bad
☐	WD = opstelplaats wasdroger	☐	optioneel bad
☐	HWA	☐	optioneel bad
☐	Handwastafel	☐	optioneel bad
☐	stapel klap raam	☐	optioneel bad
☐	klap raam	☐	optioneel bad

* maatvoering op de tweede verdieping onder het schuine dak, is gemeten vanaf 1500 + vloer.

Projectnaam:	Borg & Buiten Fase 1 - 47 woningen
Projectlocatie:	Culemborg
Projectnr.:	G.105947
Opdrachtgever:	Heijmans
Architect:	Architectenbureau Visser en Bouwman
Projectfase:	verkooptekening
Onderwerp:	verkooptekening B40

Formaat: A0	Schaal: 1:50
Tekeningnr.	VK-B40

heijmans