Begane grond
1 : 50

PL0001 - Begane grond in basis uitvoering

AG5002vs - Achtergevel voorzien van dubbele openslaande deuren en 1 zijlicht
205004 - Buitenkraan in voorzijde zijgevel
205005 - Schrobput onder buitenkraan voorzijde zijgevel
205999 - Voorbereiding t.b.v. laadpaal

AG5004vs - Achtergevel voorzien van schuifpui
205003 - Schrobput onder buitenkraan achtergevel

1e verdieping
1 : 50

PL0101 - 1e verdieping in basis uitvoering

PL0101 - 1e verdieping in basis uitvoering
TR1250 - Dichte trap van 1e verdieping naar 2e verdieping

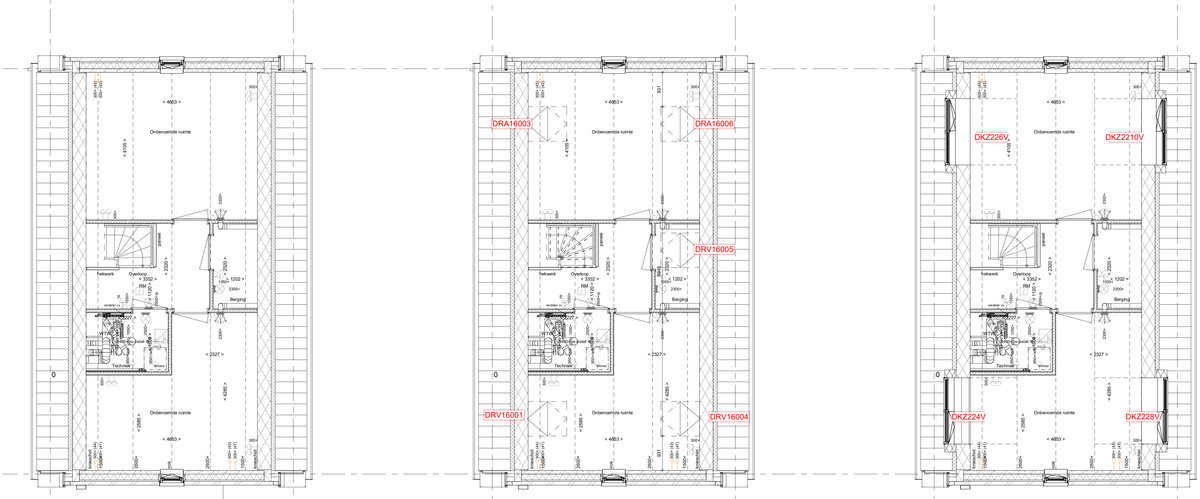

2e verdieping
1 : 50

PL0201 - 2e verdieping in basis uitvoering

DRZ16001 - Groot dakraam zijgevel, aan de voordeurzijde, voorzijde
DRZ16003 - Groot dakraam zijgevel, aan de voordeurzijde, achterzijde
DRZ16004 - Groot dakraam zijgevel, aan niet voordeurzijde, voorzijde
DRZ16005 - Groot dakraam zijgevel, aan niet voordeurzijde, midden
DRZ16006 - Groot dakraam zijgevel, aan niet voordeurzijde, achterzijde
TR1250 - Dichte trap van 1e verdieping naar 2e verdieping

DKZ224V - Dakkapel aan de zijgevel voorzijde, met verjongde overstek, rockpanel bekleding (2230x2000mm)
DKZ226V - Dakkapel aan de zijgevel achterzijde, met verjongde overstek, rockpanel bekleding (2230x2000mm)
DKZ228V - Dakkapel aan de zijgevel voorzijde, niet voordeurzijde, met verjongde overstek, rockpanel bekleding (2230x2000mm)
DKZ2210V - Dakkapel aan de zijgevel achterzijde, niet voordeurzijde, met verjongde overstek, rockpanel bekleding (2230x2000mm)

RENVOOI

Symbolen alleen van toepassing indien in de woning aangegeven

ELEKTRISCHE INSTALLATIE

- Aansluitpunt 1 fase, nul en beschermingscontact. pv-install bedraad, niet afgemonteerd (loos in mk)
- Aansluitpunt voeding PV-installatie (indien PV-install aanwezig)
- Aansluitpunt niet bedraad
- Loze leiding wordt bedraad met UTP kabel, niet afgemonteerd
- Aansluitpunt TV
- Aansluitpunt DATA
- Deurbel
- Centraal aardpunt
- Centraaldoos tbv verlichting
- Bedrukker
- Enkelpolige schakelaar met wandcontactdoos
- Aansluitpunt tbv armatuur op wand
- Rookmelder, optisch op lichtnet conform NEN 2555
- Schakelaar, 1-polig
- Schakelaar, serie-
- Schakelaar, wissel-
- Schakelaar, wissel-, 2-voudige uitvoering
- Schakelaar, wissel-kruispolig
- Schakelaar, 3-standen tbv bediening ventilatie
- Sturing naar wp (rbe)
- Na-regeling (nr)
- Buitenvoeler (N-NO zijde schaduwrijk)
- Verdeelinrichting
- Wandcontactdoos 1-voudig met beschermingscontact
- Wandcontactdoos 1-voudig met beschermingscontact, waterdicht
- Wandcontactdoos 2-voudig met beschermingscontact, verticaal
- Wandcontactdoos 2-voudig met beschermingscontact, horizontaal
- Wandcontactdoos met wisselschakelaar
- Wandcontactdoos, perilex, 2x230V tbv fornuis
- Wandcontactdoos, perilex, mv 230V. WP 400V
- PV Dakdoorvoer t.b.v. PV
- Ruimtereservering omvormer PV-installatie
- PV-paneel
  PV panelen ter indicatie, aantal en positie kan afwijken van tekening
  aantal PV panelen conform de specifieke bouwnummer BENG berekening

CENTRALE VERWARMING - EN WATERINSTALLATIE

- hwa + hemelwaterafvoer
- buitenkraan vorstvrij
- opstelplaats warmtepomp (WP)
- opstelplaats expansievat
- opstelplaats gebalanceerde ventilatie (WTW)
- afzuigpunt mechanische ventilatie plafond
- afzuigpunt mechanische ventilatie wand
- WTW doorvoer
- ontluchting riolering

VENTILATIE INSTALLATIE

RENVOOI BEGLAZING

- beglazing aan binnenzijde (tenzij anders aangegeven)
- inbraakwerendheidsklasse 2 volgens NEN 5096
- beglazing dubbel isolerend
- beglazing triple isolerend
- beglazing dubbel isolerend, letselveilig
- beglazing triple isolerend, letselveilig
- beglazing dubbel isolerend, doorvalveilig
- beglazing triple isolerend, doorvalveilig
- M beglazing, matglas
- beglazing, 30 min. brandwerend
- beglazing, geluidswerend
- beglazing, zonwerend

- opstelplaats ventieler-vloerverwarming
- verwarmingselement in badkamer electrisch

RENVOOI GEVEL

- A susrooster
- V ventilatierooster
- S screen

BOUWKUNDIG

- kruipluik
- entree symbool
- betonwanden
- isolatie 160 mm
- metselwerk 100 mm
- gasbeton 70/100mm
- ongeïsoleerde lichte scheidingswand 100 mm
- geïsoleerde lichte scheidingswand 100 mm
- HSB-wand, 118mm
- houten wand berging / zij-aanbouw
- dakpakket
- ribbenvloer 350 mm
- betonvloer 200 mm
- dekvloer 70 mm
- wandtegelwerk vlgs. technische omschrijving

Draairichting
Volgens DIN-norm
R
L

krijtstreepmethode gedeelte onbenoemd

OPSTELPLAATS

- wm = wasmachine
  wd = wasdroger

Wijziging nr.	Wijziging datum	Wijziging omschrijving

Projectnaam: Borg en Buiten fase 2c
Projectlocatie: Culemborg
Projectnr.: G.106894

Opdrachtgever: Heijmans Vastgoed Midden
Architect: Bouwman Swinkels Architecten
Projectfase: Verkoptekening
Onderwerp: Opties gevels plattegrond getekend
Overzichtsplattegrond gevelopties

heijmans Woningbouw

Oostmaaslaan 71 Postbus 4332 T 010 - 266 26 00
3063 AN Rotterdam 3008 AA Rotterdam F 010 - 264 26 25

Format: A0
Schaal: 1:50
Datum: 25-01-2024
Getek.: VDB

VK-1.910

Autodesk Docs://VES/07500-18 HWC - Borg en Buiten fase 2c/BOR_2023_HWC_Bok-BIDHEN_VDB_BWK_GEV.rvt