



Basis

Voorgevel

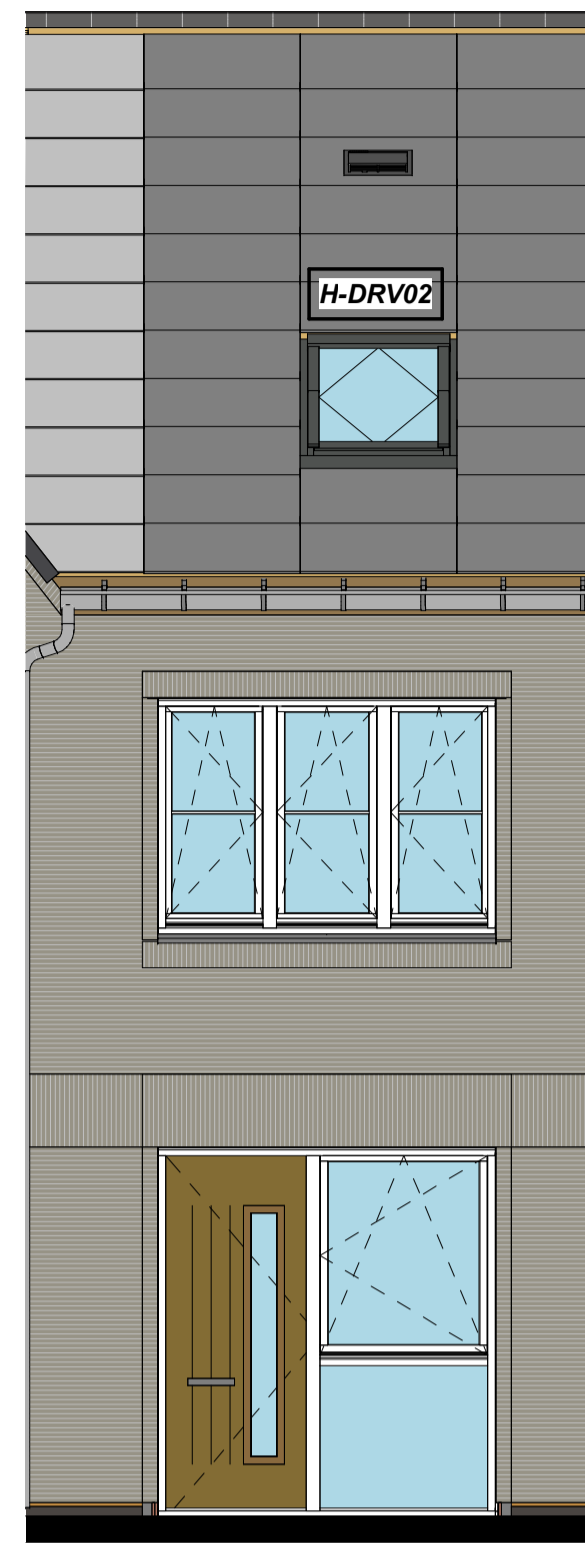


H-DRV02 Dakraam voorgevel X-roof

Voorgevel

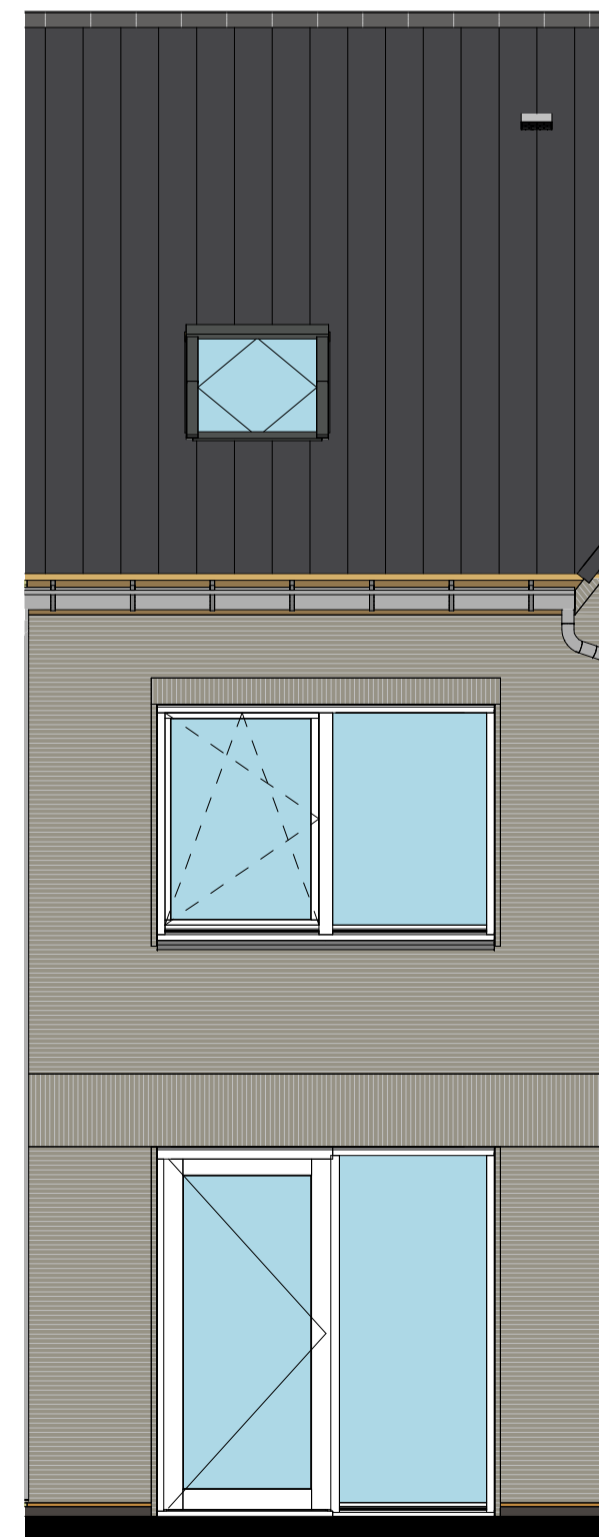

Basis



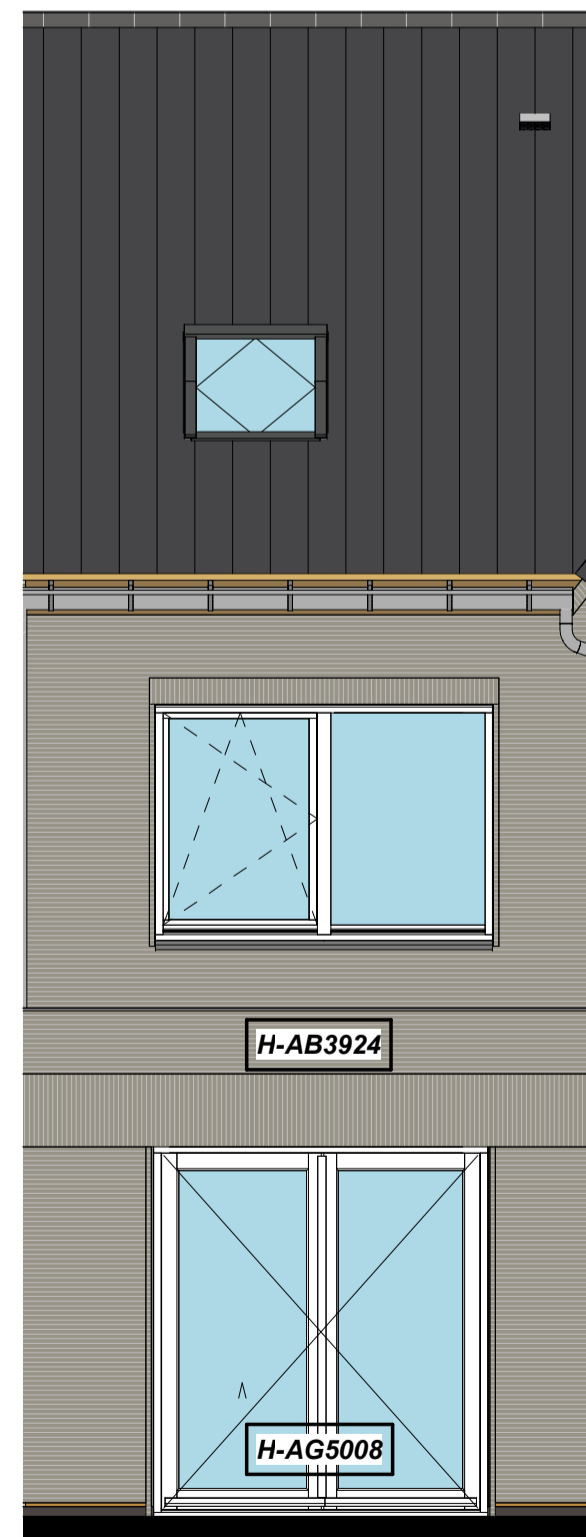






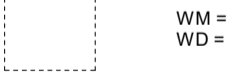
Achtergevel



H-AB3924 Aanbouw aan de achterzijde, over de volledige breedte lang 2400mm
 H-AG5008 Achtergevel voorzien van dubbele openslaande deuren

Achtergevel

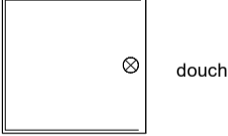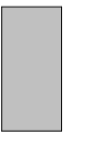Renvooi Bouwkundig

 kapconstructie	 HWA	Hemelwaterafvoer
 verlaagd plafond 2450 + vl	 X-roof paneel	
 douchehoek	 X-roof paspaneel	
 hoekfontein	 Entree symbool	
 wastafel		
 WM = opstelplaats wasmachine WD = opstelplaats wasdroger		

*maatvoering op de tweede verdieping onder het schuine dak, is gemeten vanaf 1500+vl.




Reaching the top together

PROJECT
 Borg & Buiten Fase 2 - 60 woningen Culemborg
 OPDRACHTGEVER
 Heijmans
 FASE
 Verkoop
 OMSCHRIJVING
 aanzichten 3900

GETEKEND DATUM | GEWIJZIGD DATUM | AFMETING SCHAAL | 22656
 NEK 16-11-2023 | A1 1 : 50


Zuipweg 55
 7418 AB Deventer
 T +31 (0)570 64 00 34
 E info@heijmans.nl
 W www.heijmans.nl

KO-Axx-3.9

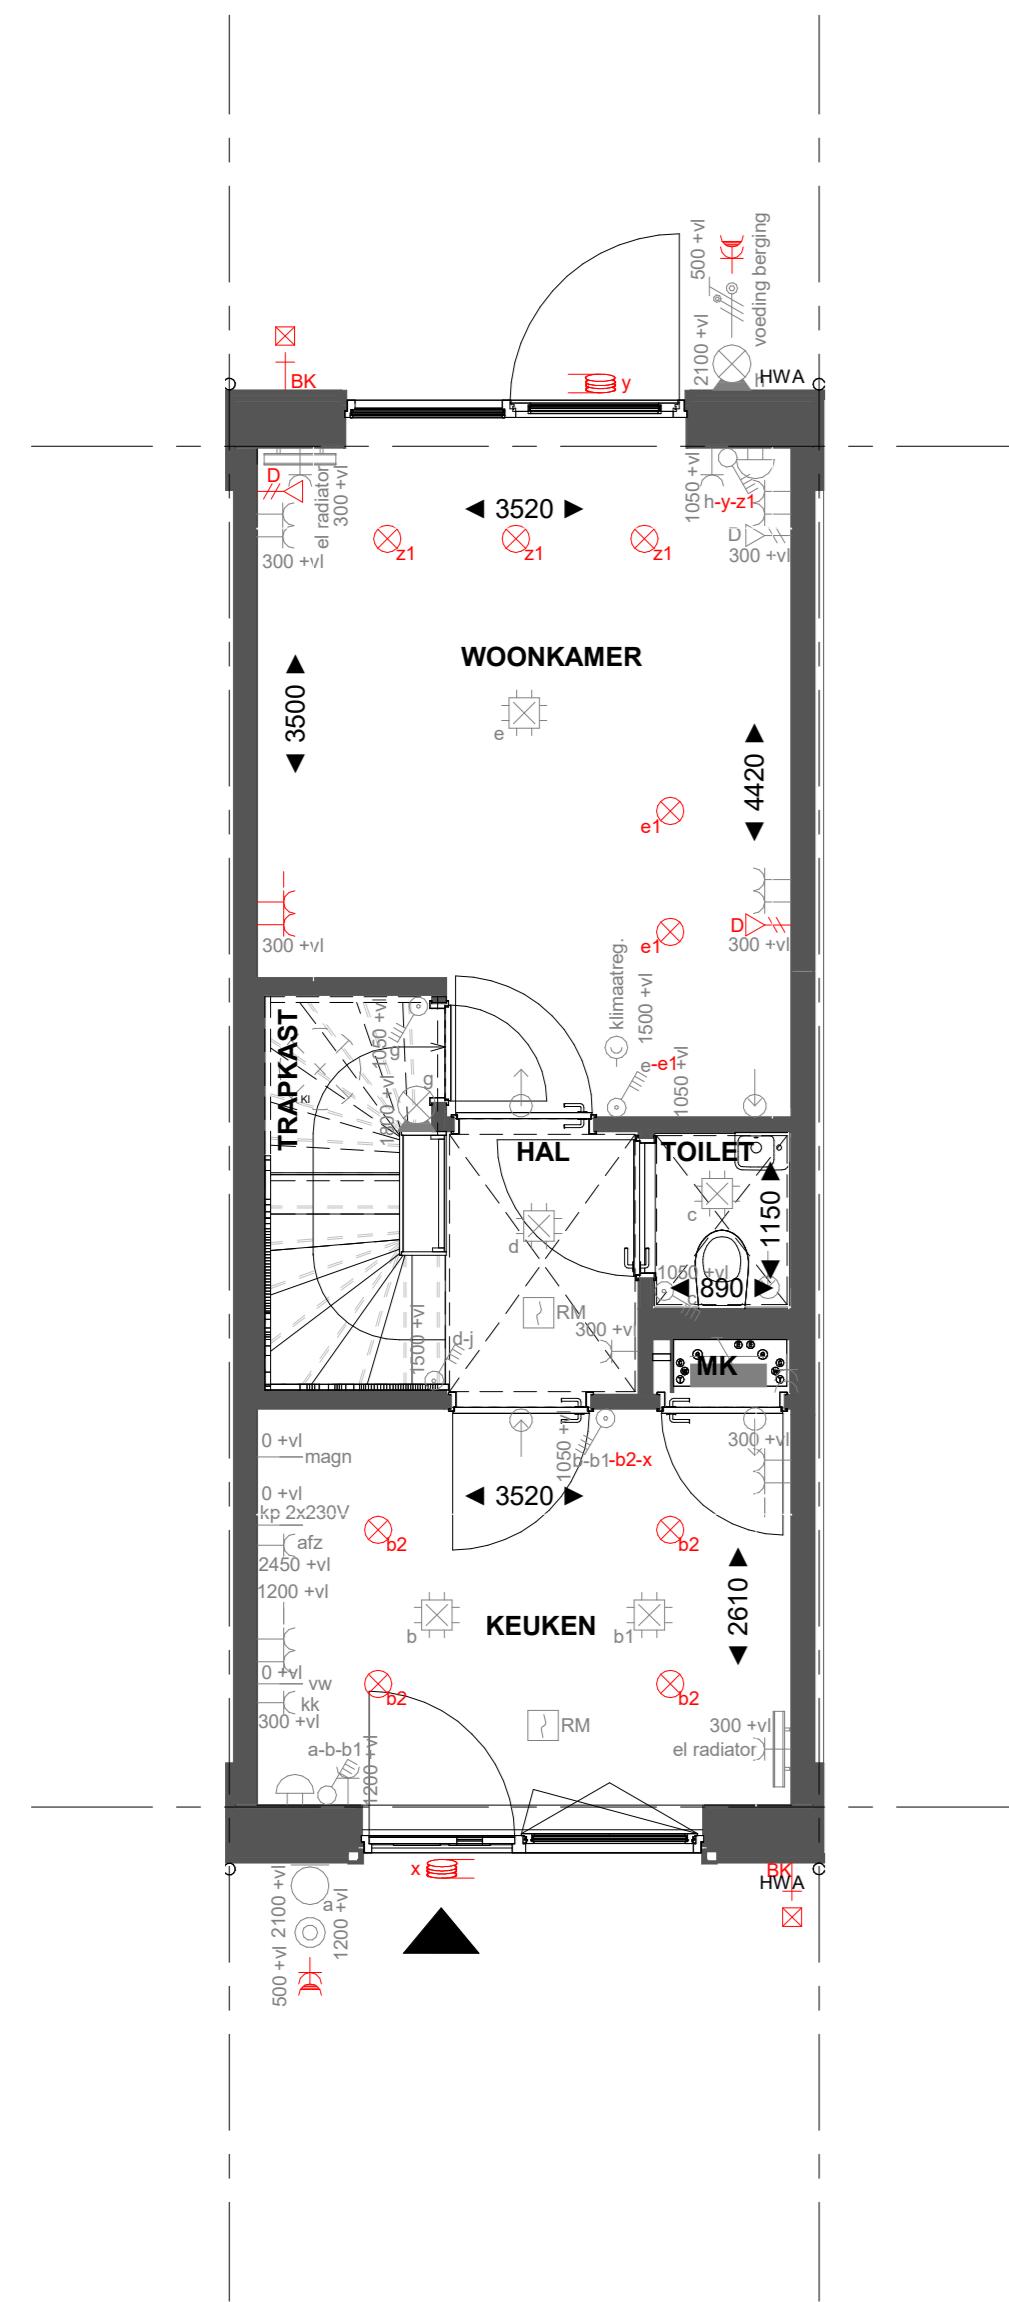


Basis

Begane grond

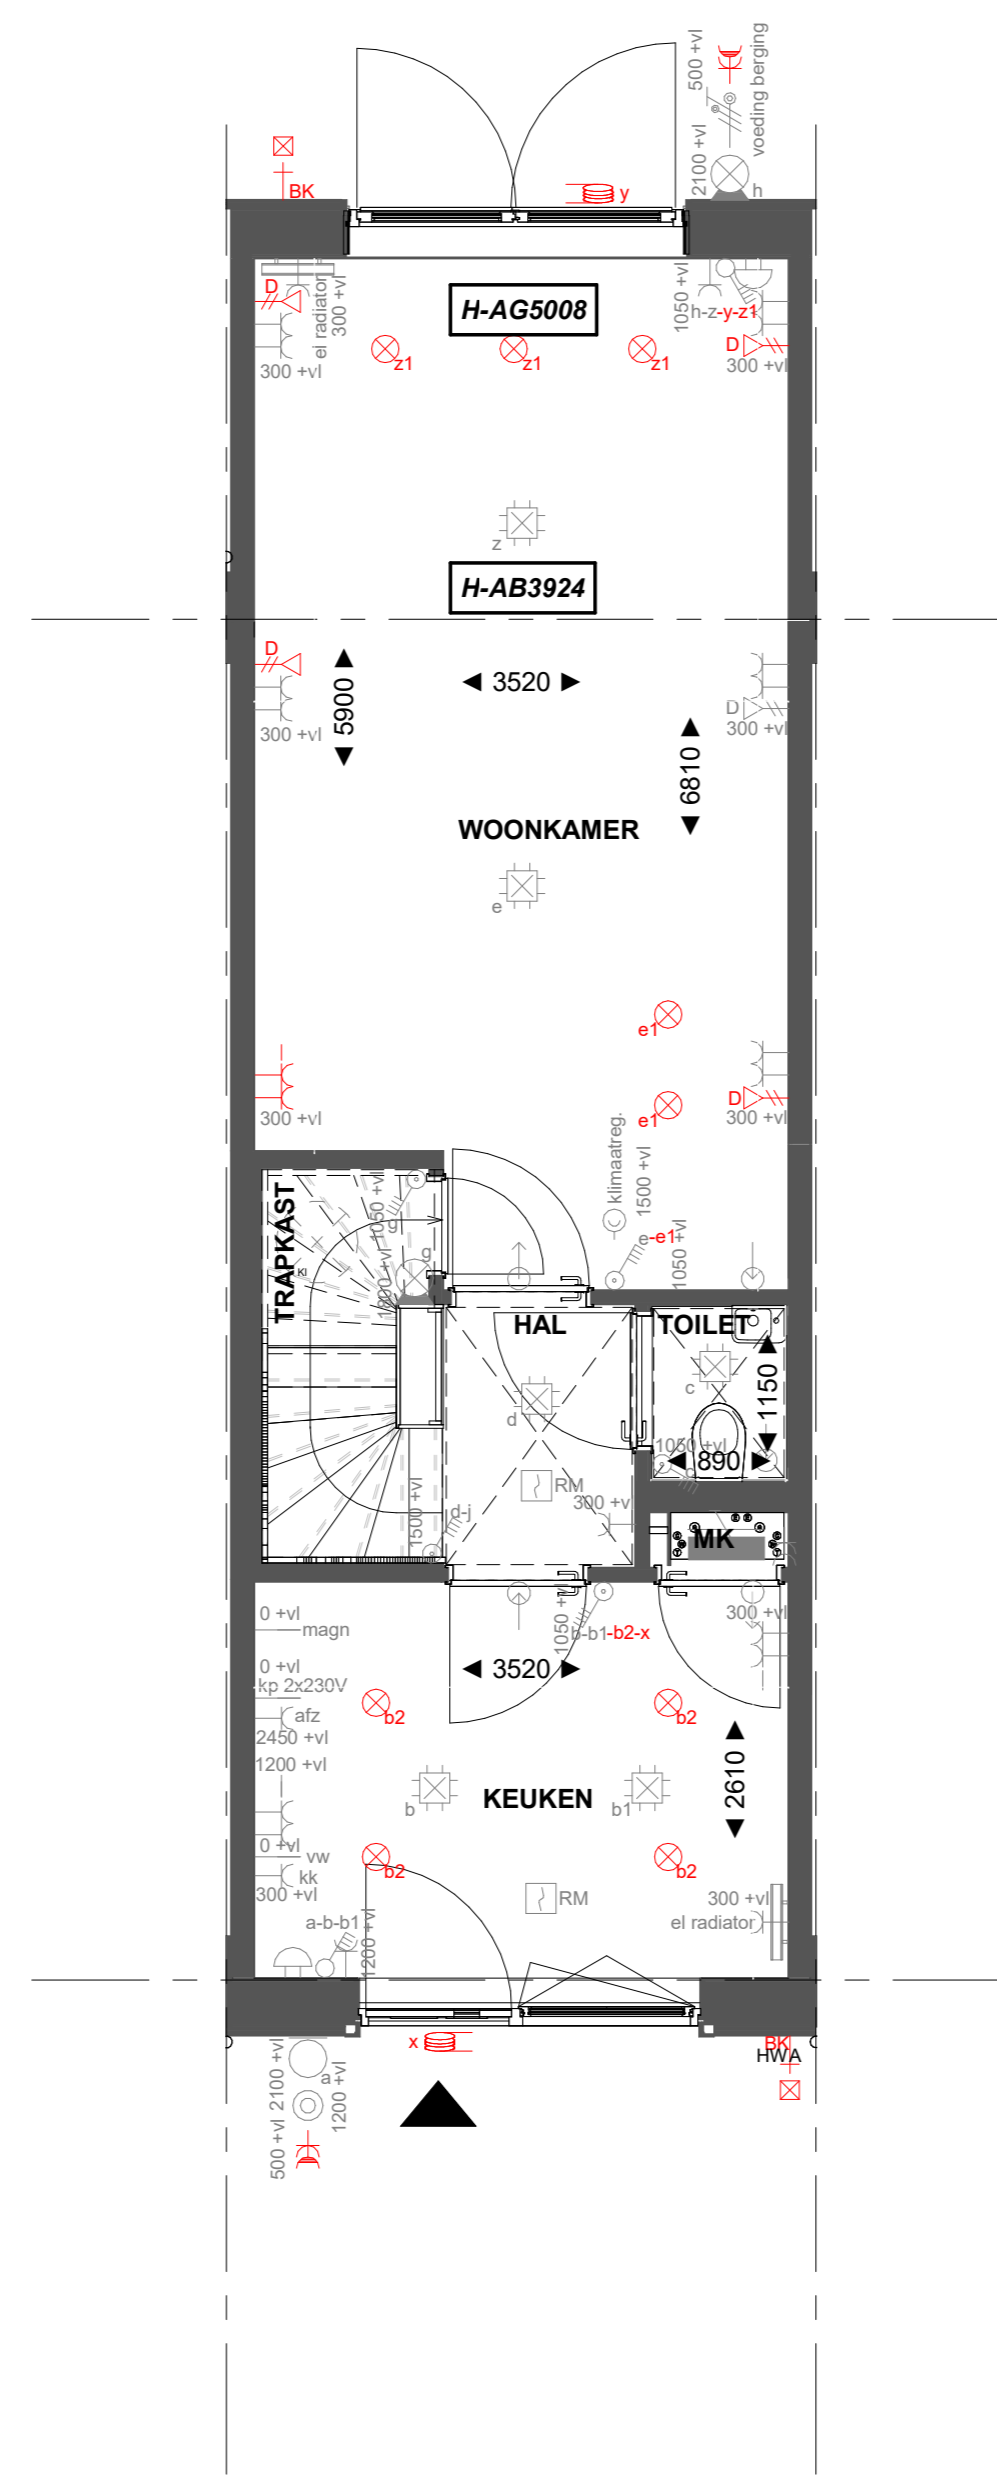


H-AB3924 Aanbouw aan de achterzijde, over de volledige breedte lang 2400mm
H-AG5008 Achtergevel voorzien van dubbele openslaande deuren

Begane grond

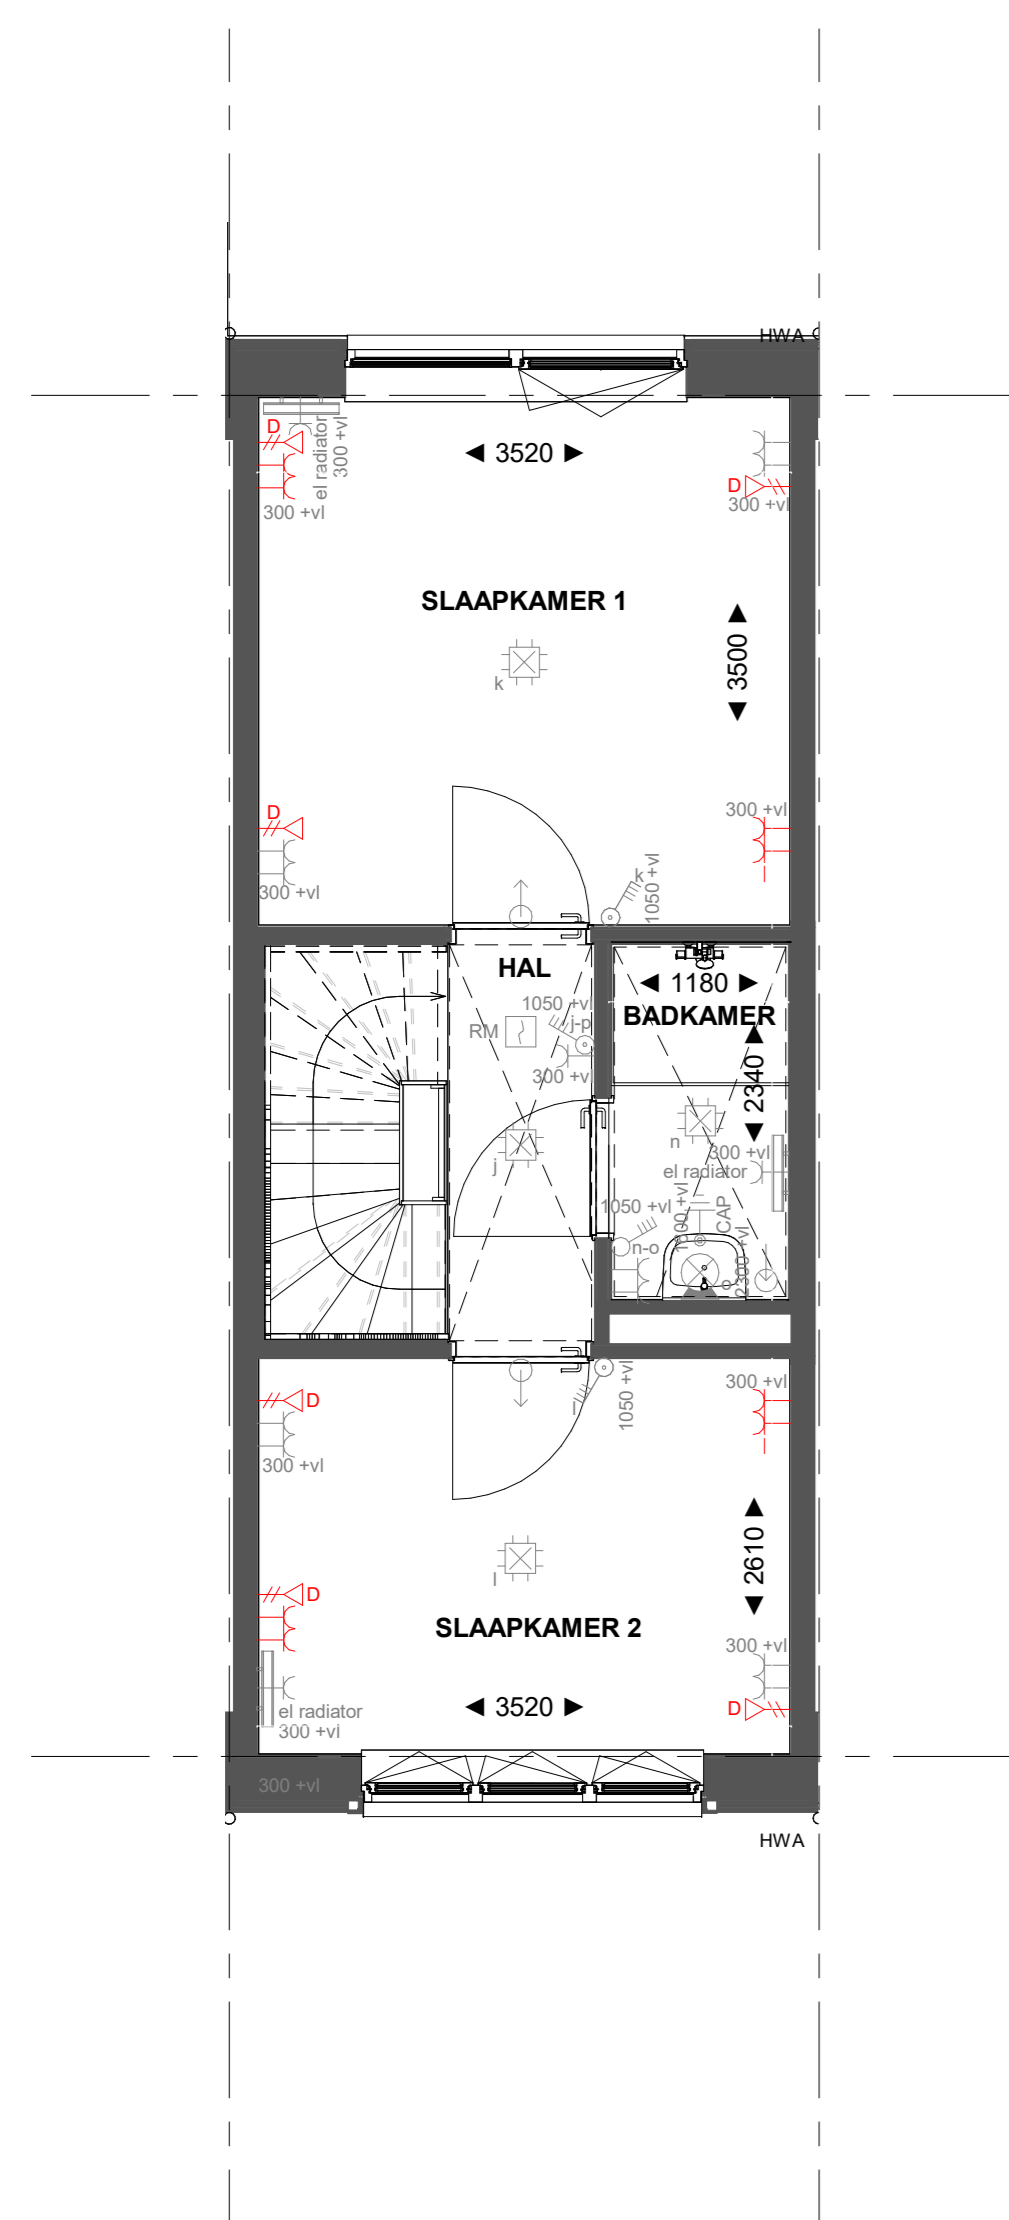


Basis

Eerste verdieping

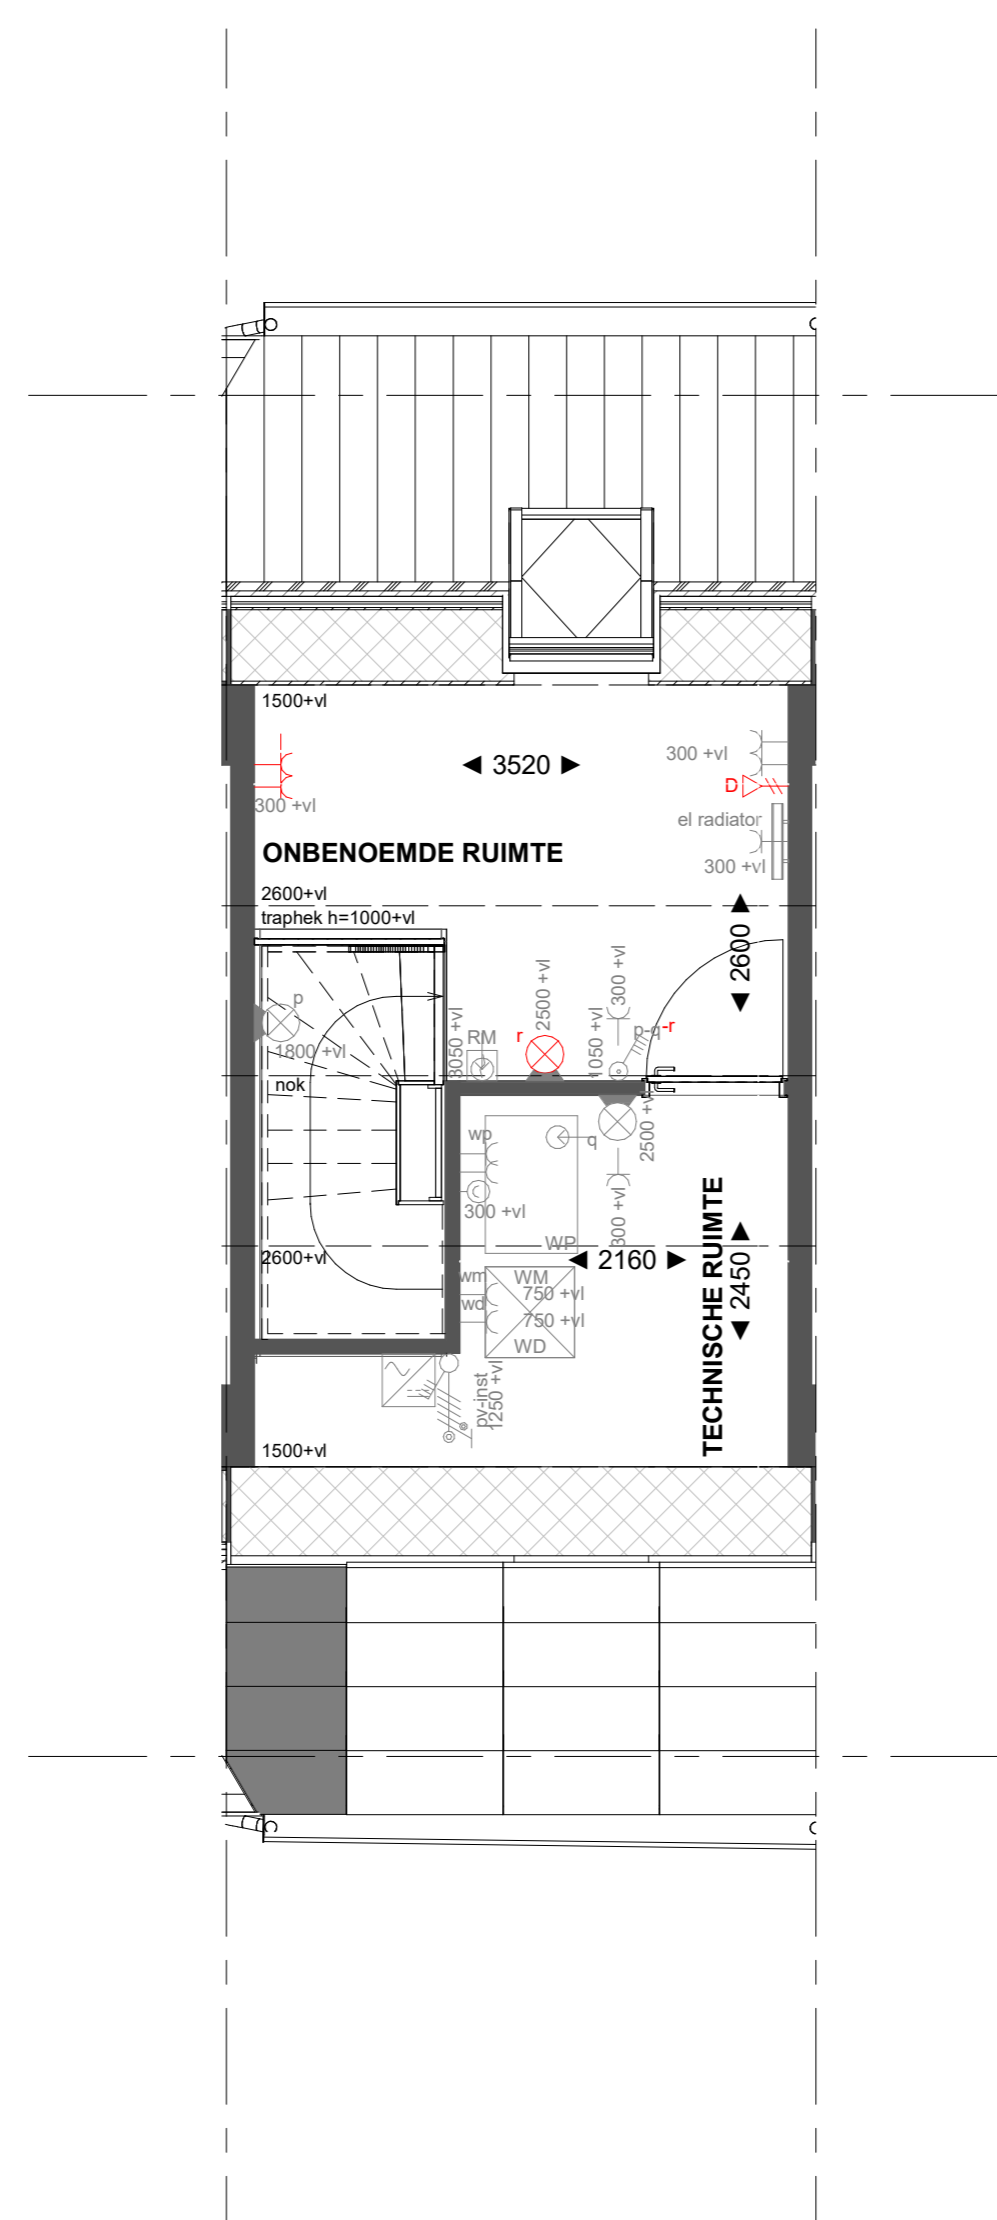

Basis

Tweede verdieping

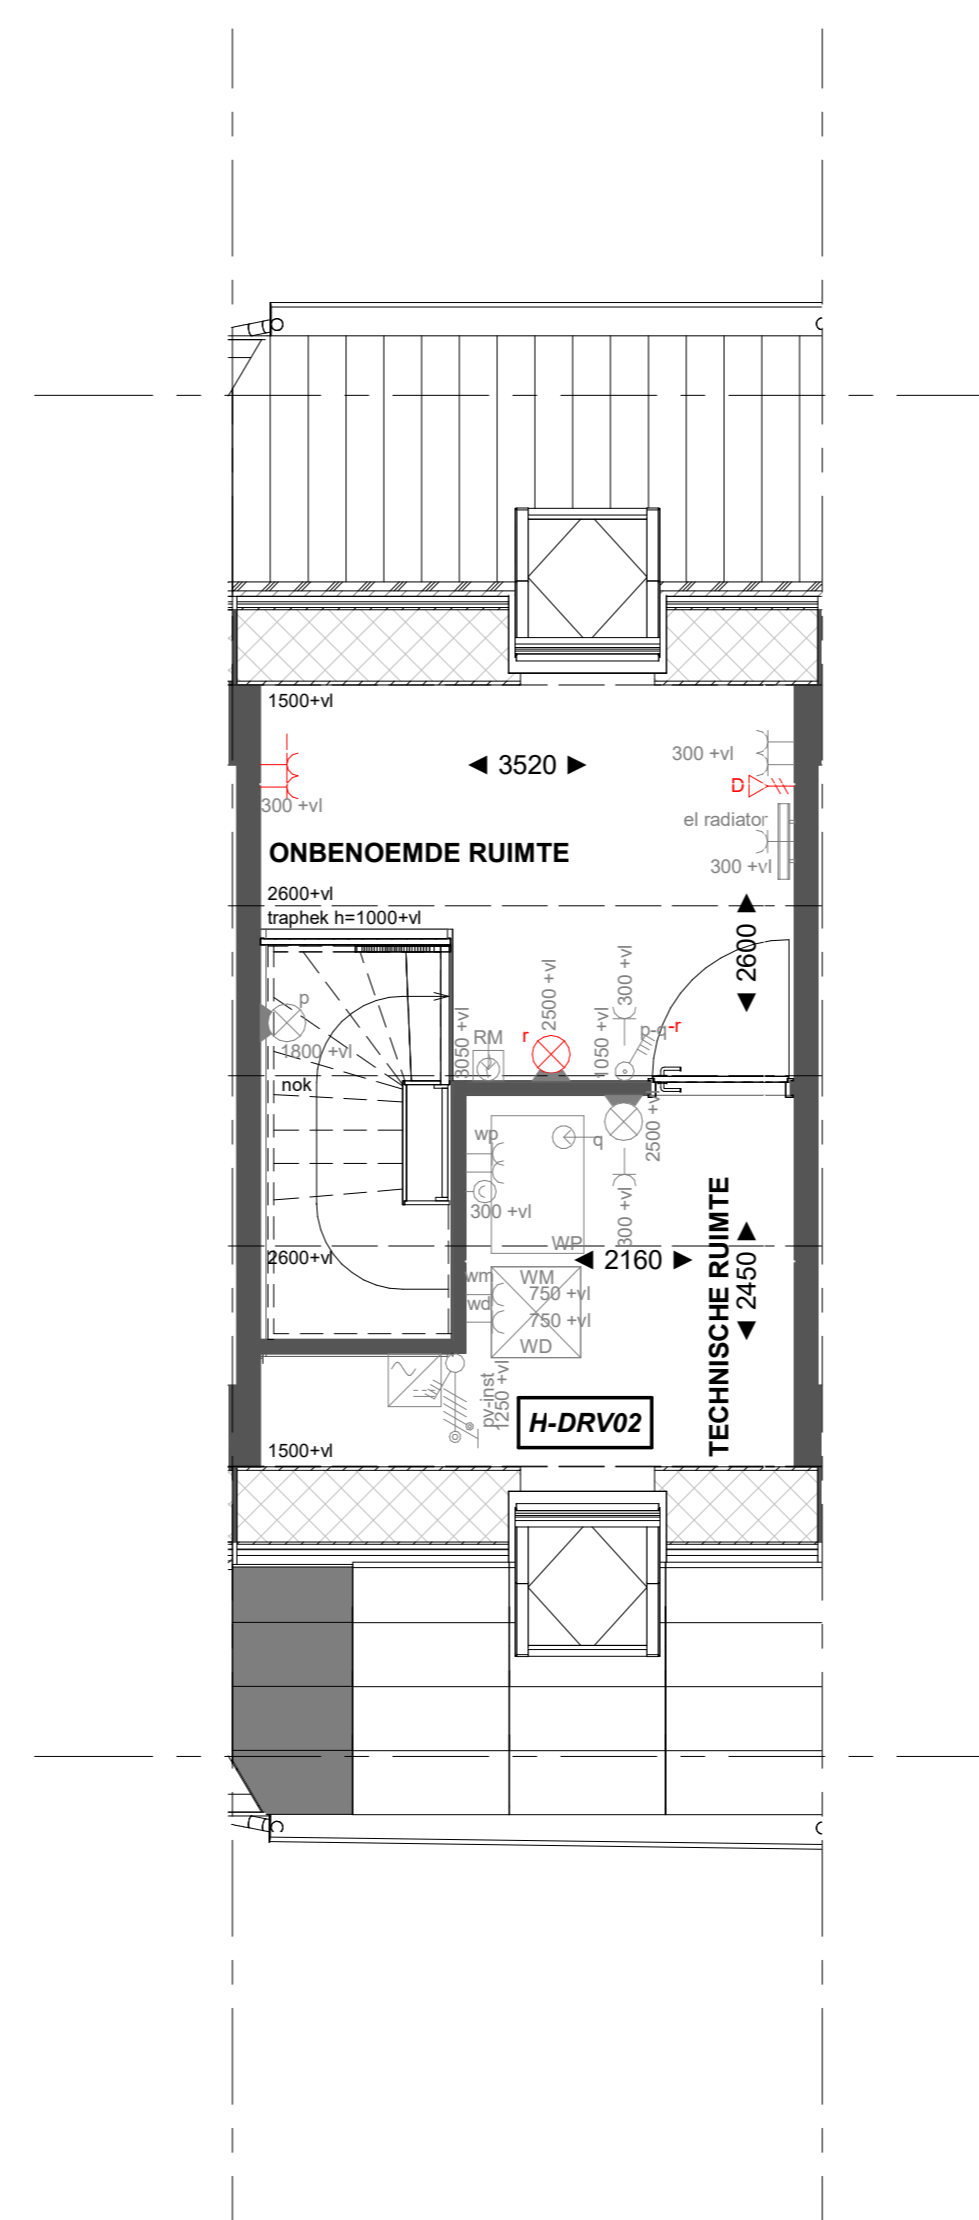

H-DRV02 Dakraam voorgevel X-roof

Tweede verdieping

heijmans

VIBES BUILDING ENGINEERS

Reaching the top together

PROJECT
Borg & Buiten Fase 2 - 60 woningen Culemborg
OPDRACHTGEVER
Heijmans
FASE
Verkoop
OMSCHRIJVING
plattengronden 3900

GETEKEND DATUM | GEWIJZIGD DATUM | AFMETING SCHAAL | 22656
NEK | 16-11-2023 | AD | 1:50

KO-Hxx-3.9