




begane grond
1 : 50

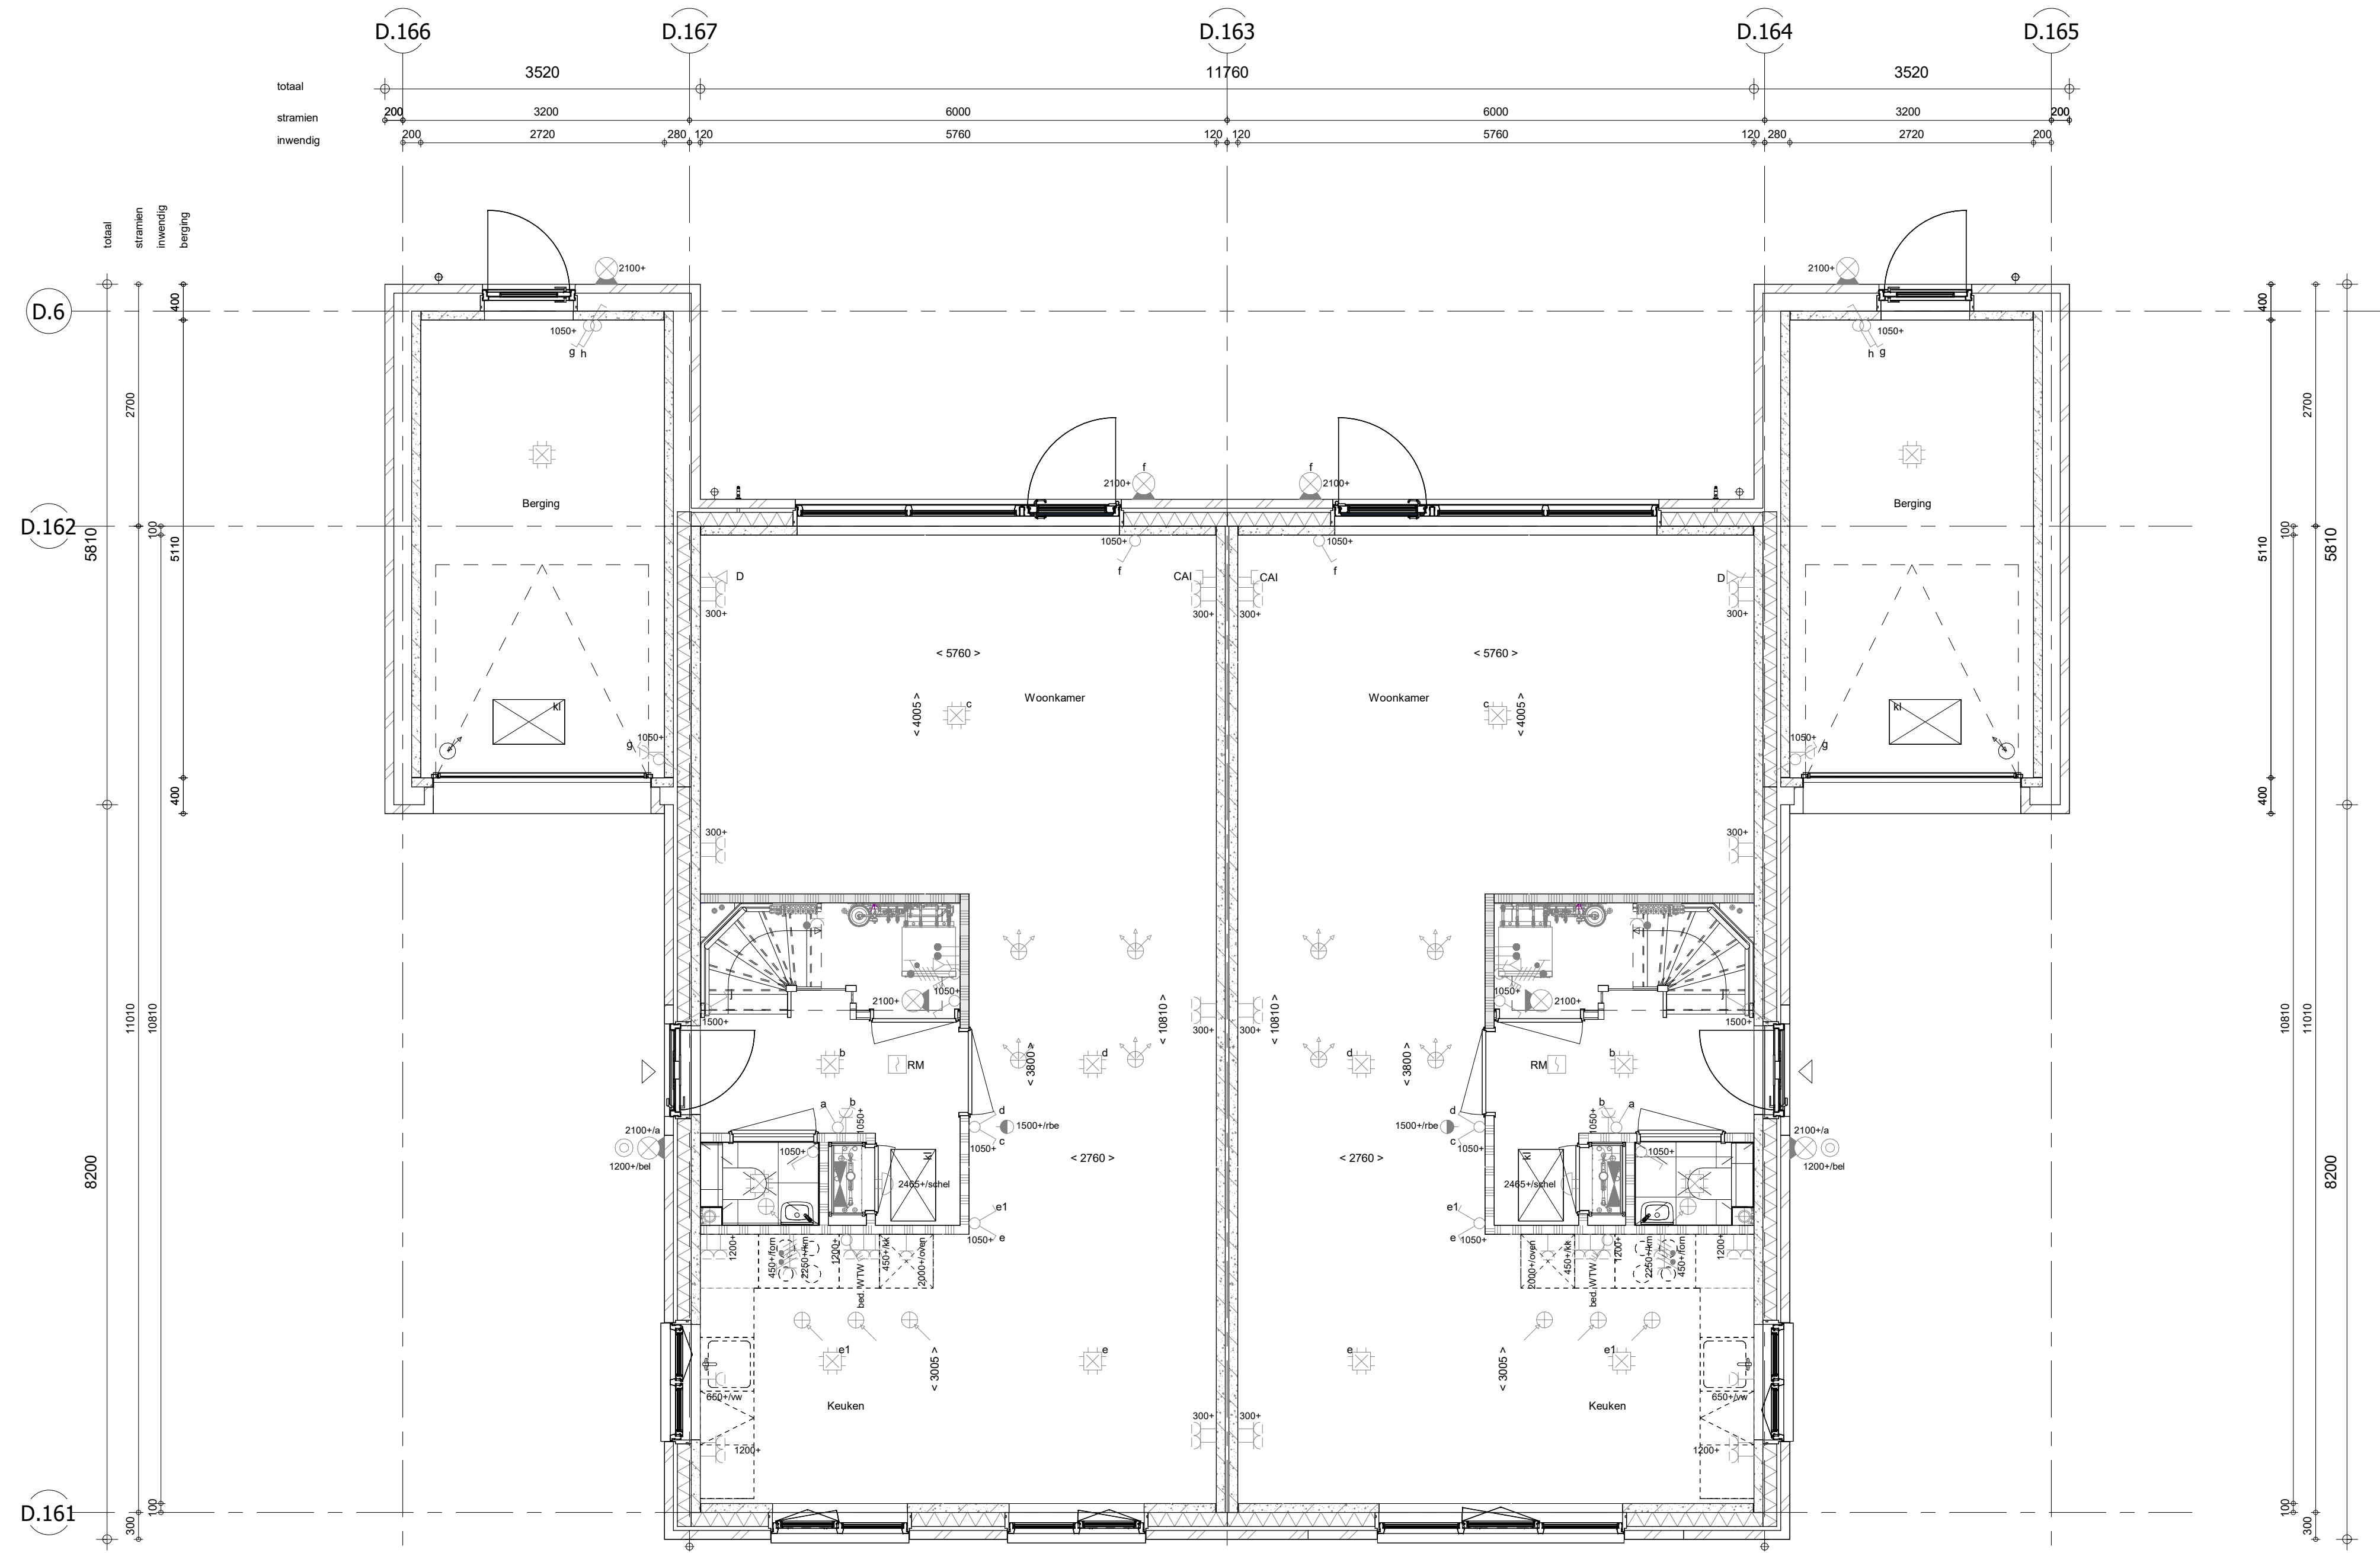


1e verdieping
1 : 50

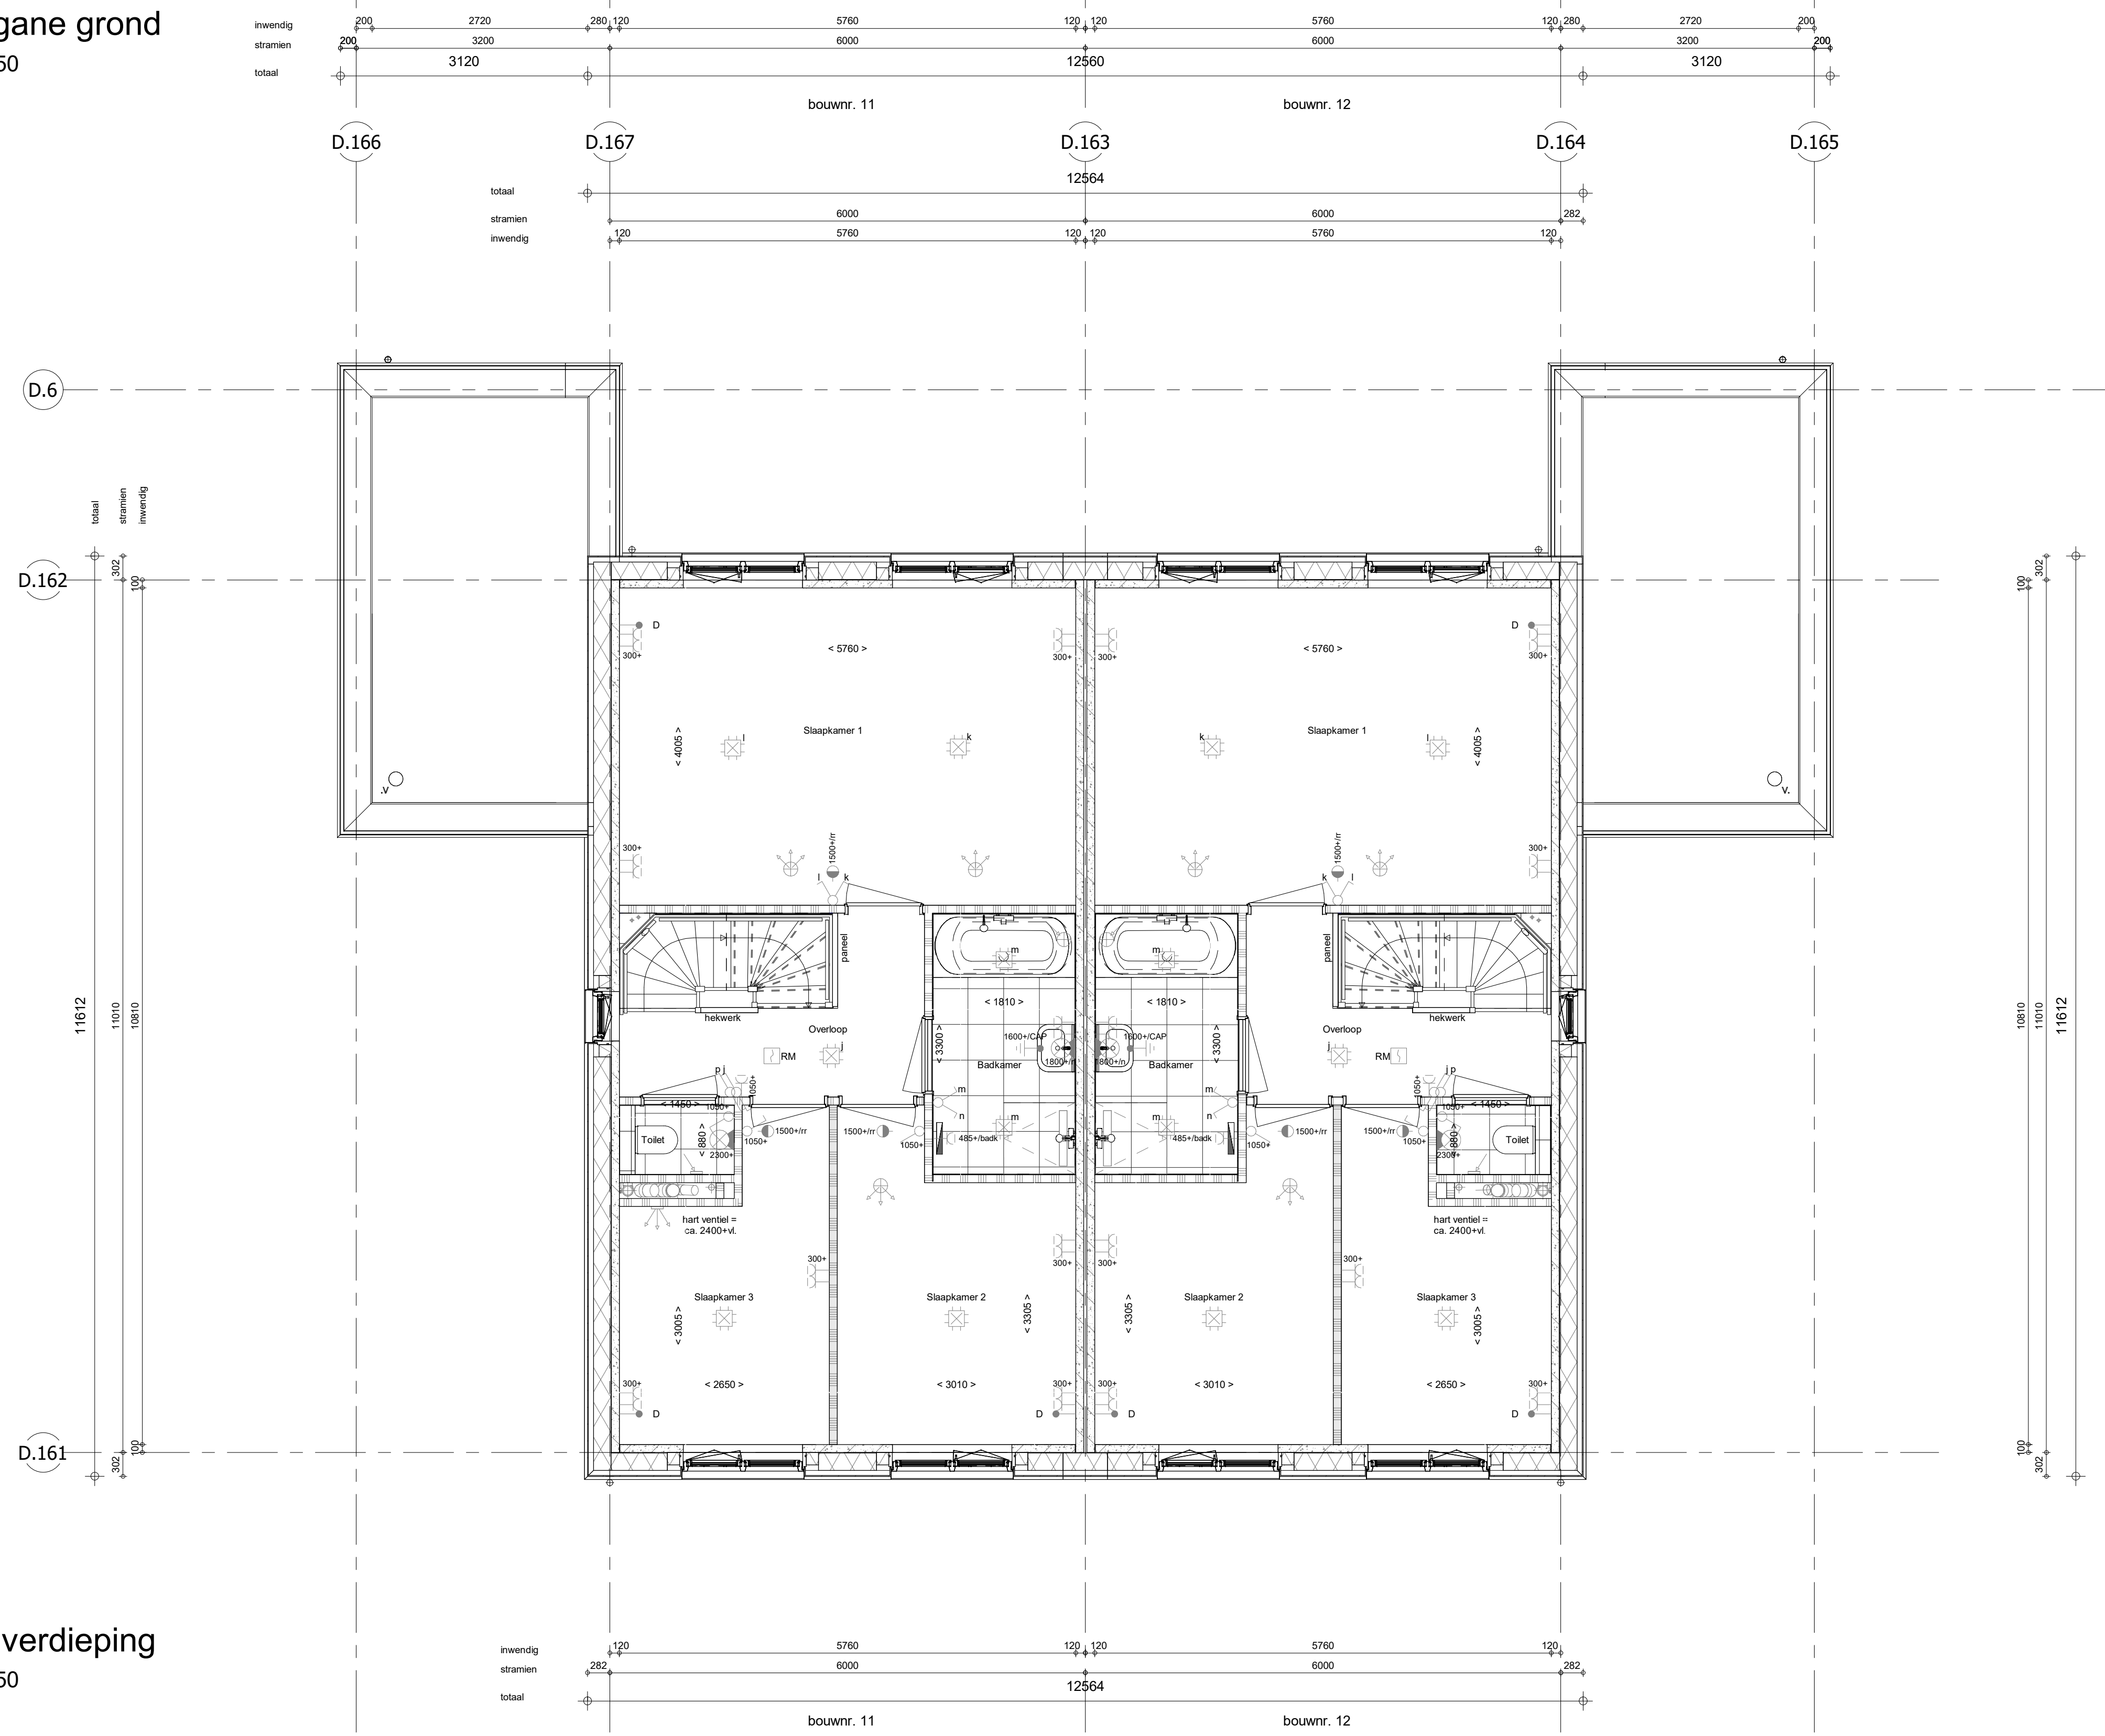

2e verdieping
1 : 50

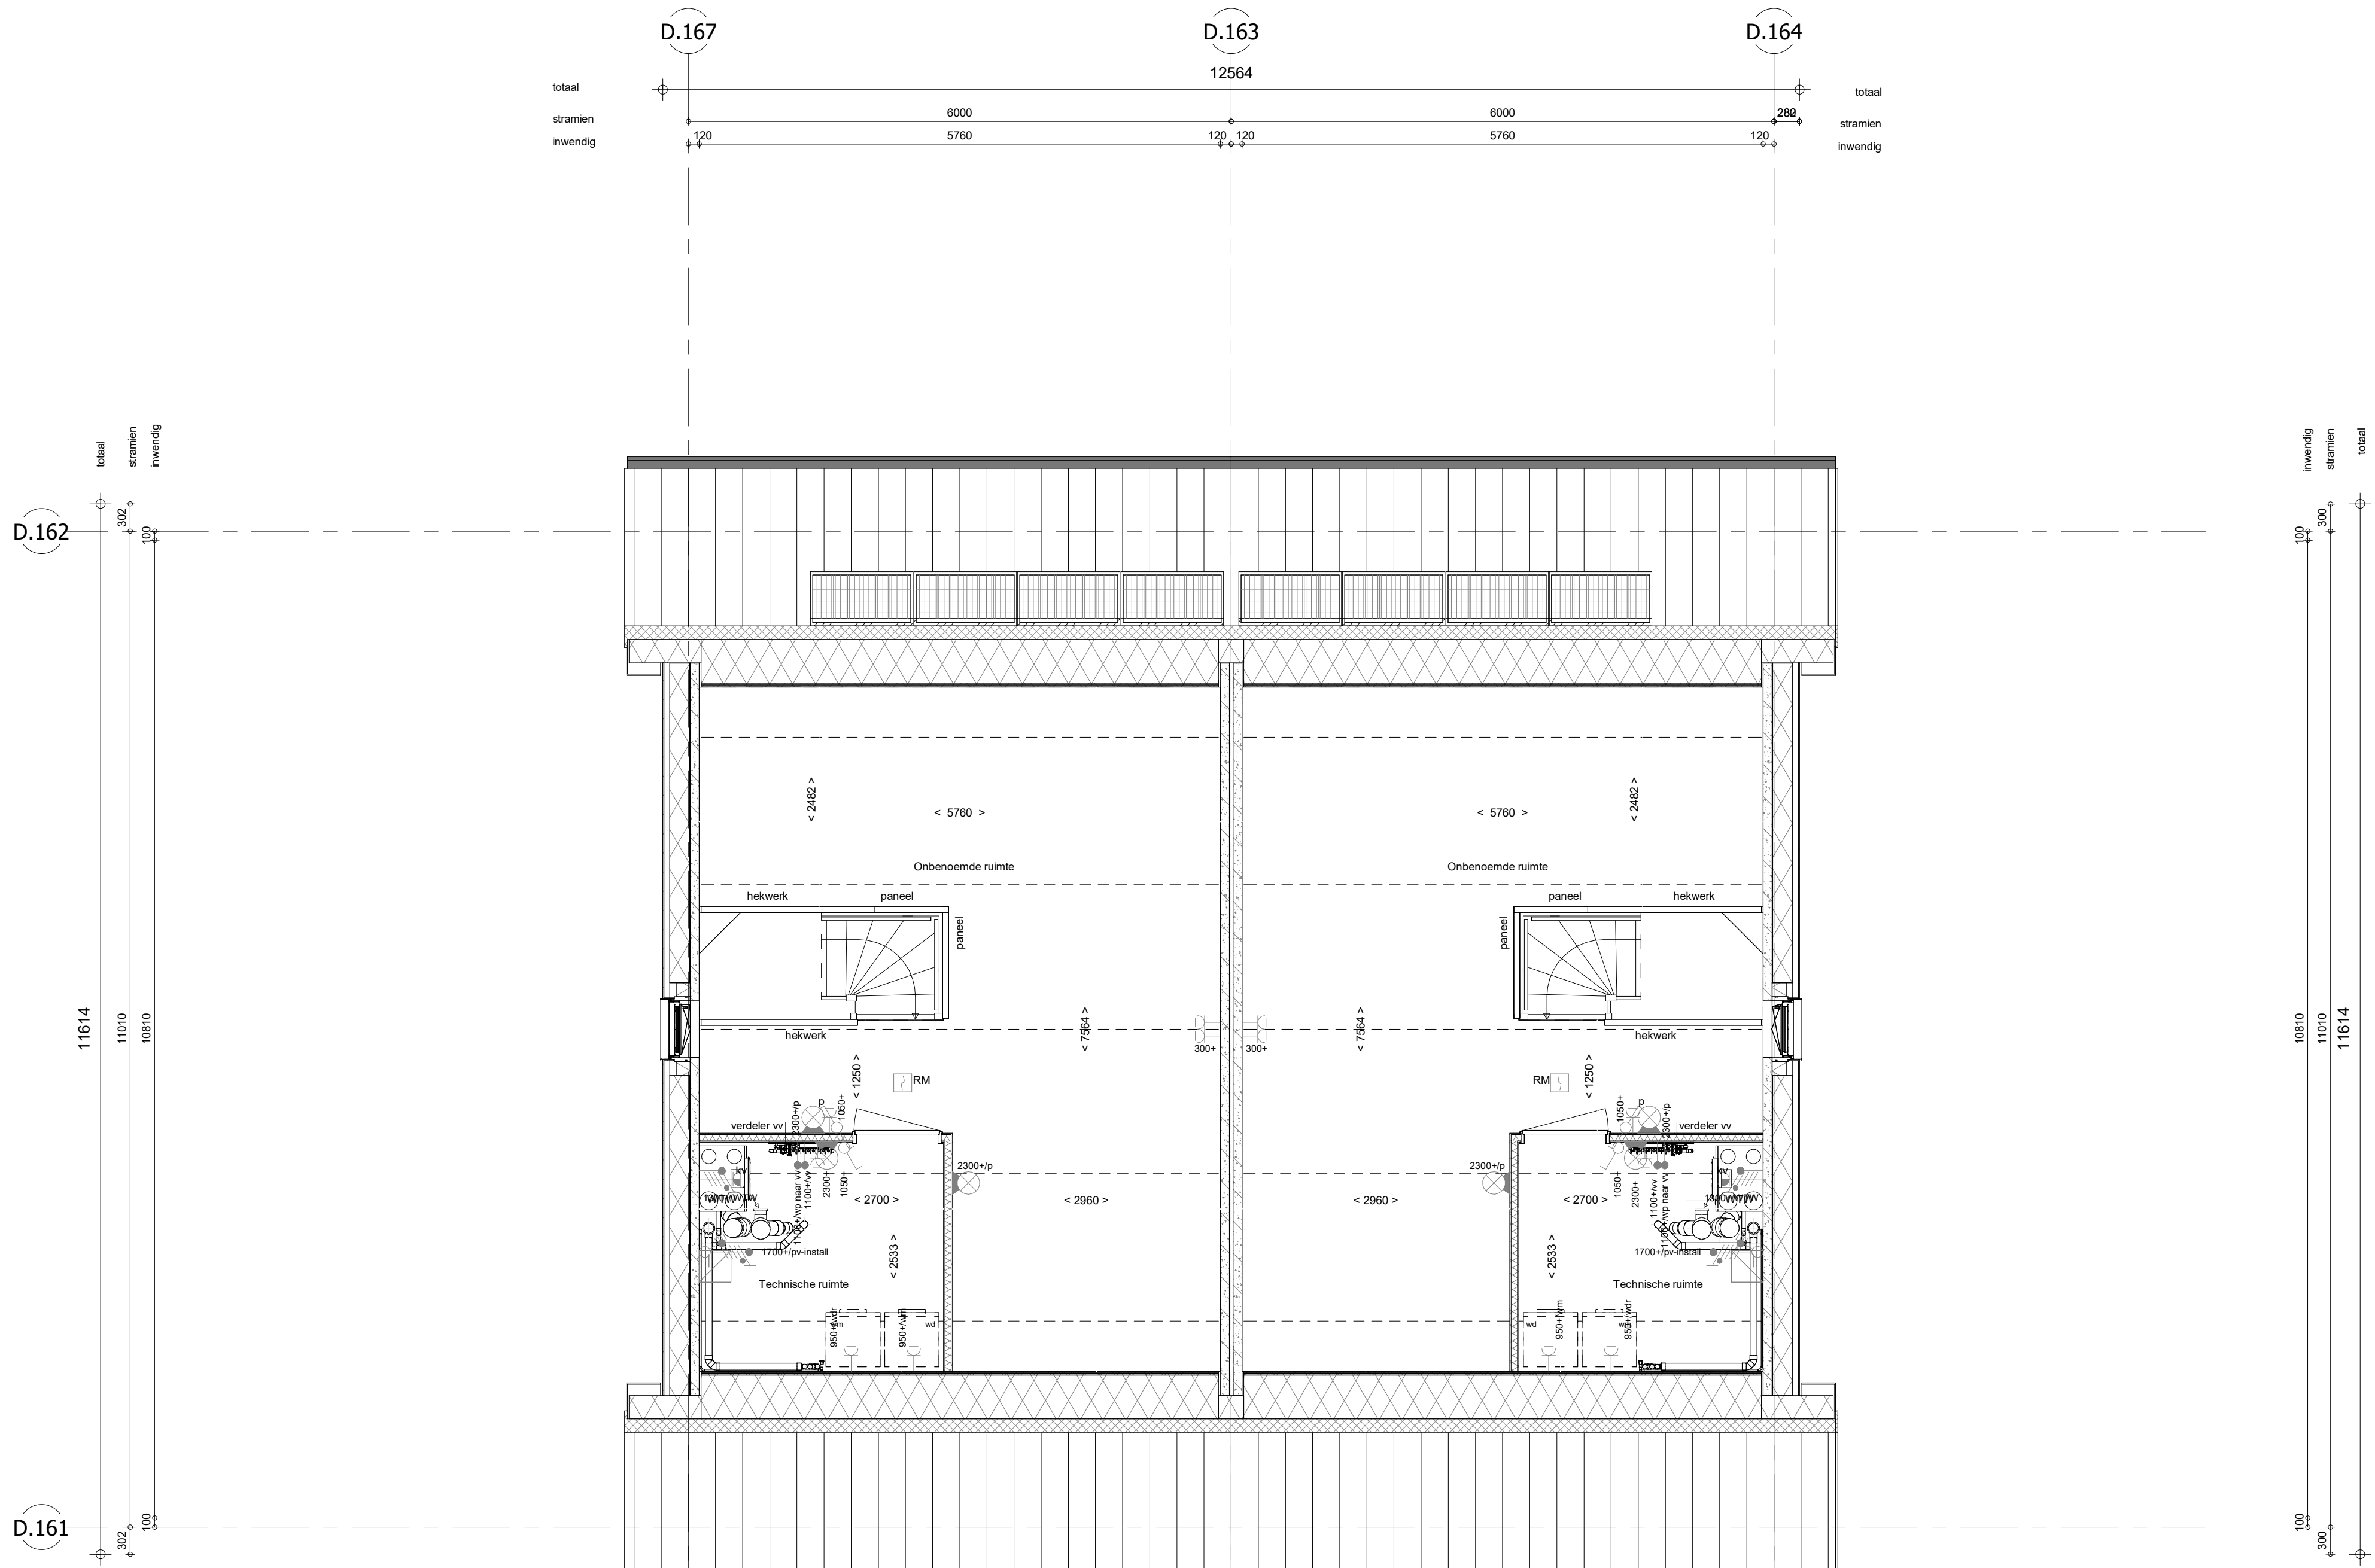

dakplan
1 : 50

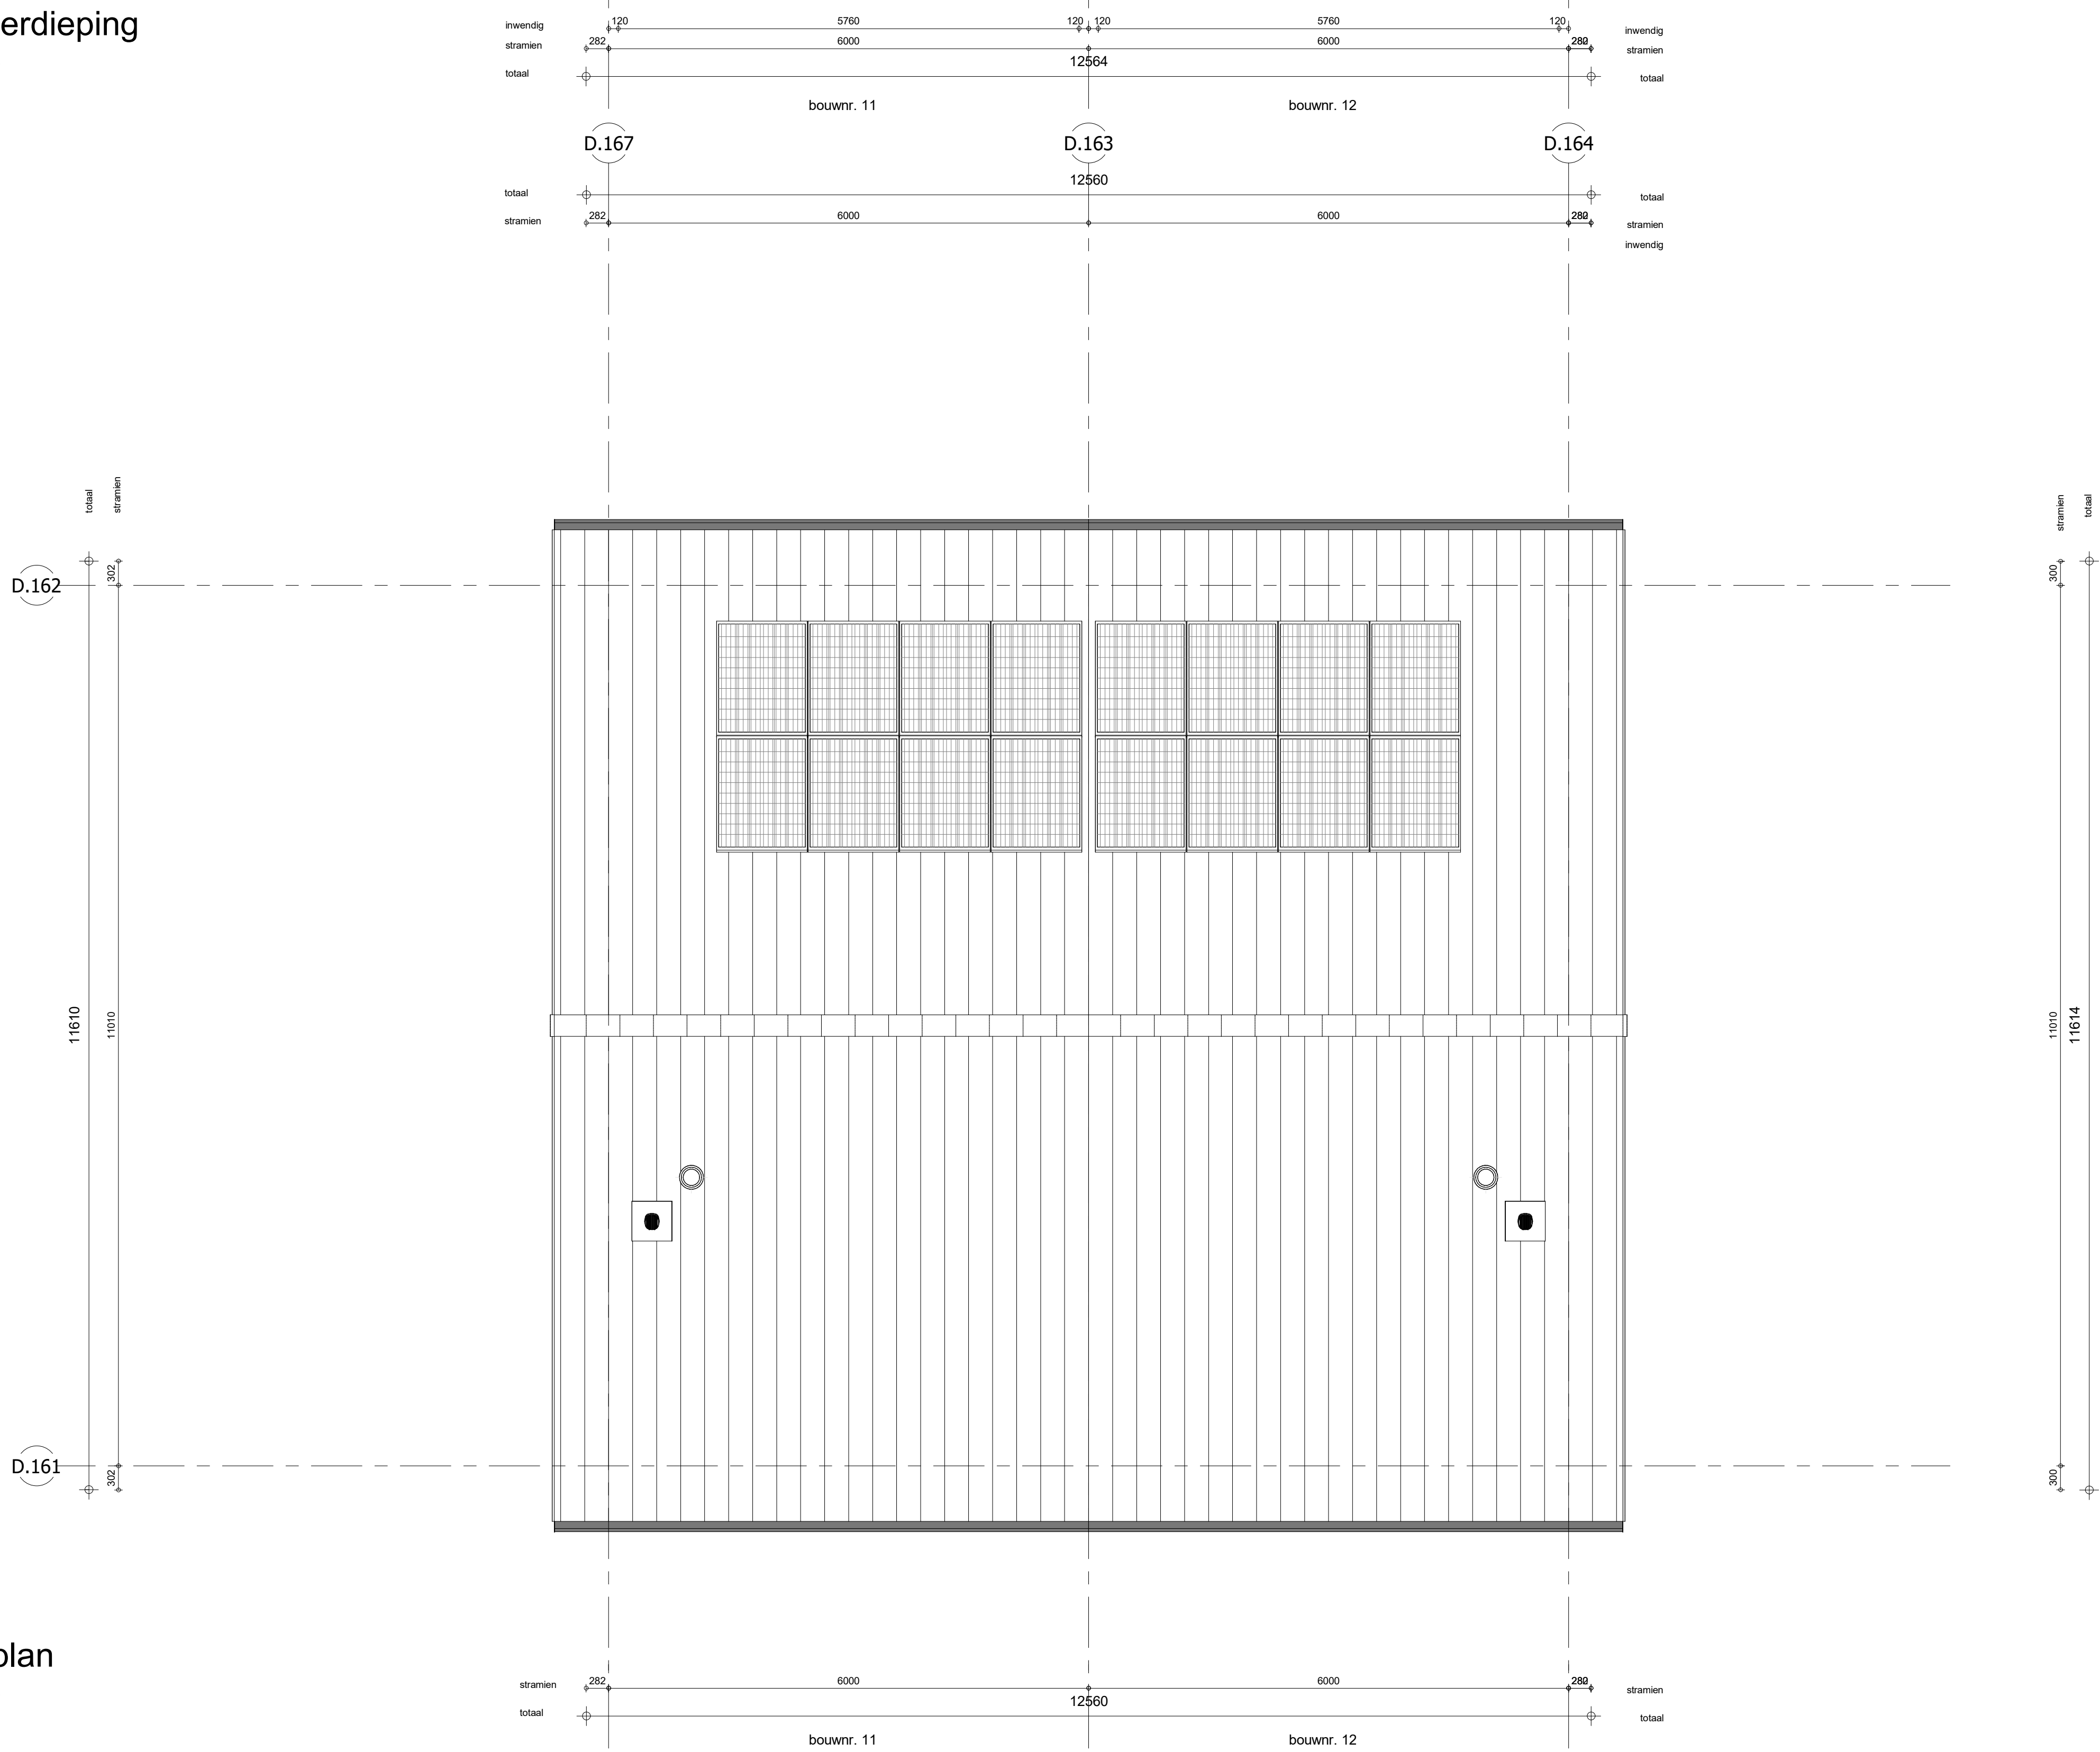

SYMBOLEN	
Symbolen alleen van toepassing indien in de woning aangegeven	
ELEKTRISCHE INSTALLATIE	
Aansluitpunt 1 fase, nul en beschermingscontact, geïnstalleerd bedraad, niet afgezonderd (dus in mik)	
Aansluitpunt voeding PV-installatie (indien PV-installatie aanwezig)	
Aansluitpunt niet bedraad	
Aansluitpunt DATA, bedraad niet afgezonderd	
Aansluitpunt DATA, bedraad en afgezonderd	
Deurbel	
Centraal aansluitpunt	
Centraal aansluitpunt t.b.v. verlichting	
Beldrukker	
Enkeelpolige schakelaar met wandcontactdoos	
Aansluitpunt t.b.v. armatuur op wand	
Roelkraan, optisch op licht conform NEN 2555	
Schakelaar, 1-polig	
Schakelaar, serie	
Schakelaar, wissel	
Schakelaar, wissel, 2-voudige uitvoering	
Schakelaar, wissel/enkeelpolig	
Schakelaar, 3-standen t.b.v. bediening ventilatie	
Sluiting naar w.p. (d.w.)	
Na-afsluiting (n.a.)	
Kanaalvoeler (opgenomen in boeiwer WTW)	
Blindplaat t.b.v. voedingkabel berging	
Verdichtingsdichting	
Wandcontactdoos 1-voudig met beschermingscontact	
Wandcontactdoos 1-voudig met beschermingscontact, waterdicht	
Wandcontactdoos 2-voudig met beschermingscontact, verticaal	
Wandcontactdoos 2-voudig met beschermingscontact, horizontaal	
Wandcontactdoos met wisselschakelaar	
Wandcontactdoos, perlek, 2x230V t.b.v. forum	
Wandcontactdoos, perlek, mv 230V, WP 400V	
Dakdoorvoer t.b.v. PV (plat dak)	
Ruimteservering omvormer PV-installatie	
PV-paneel	
PV-paneel ter indicatie, aantal en positie kan afwijken van tekening	
aantal PV-panelen conform de specifieke bouwnummer BENG berekening	
VERWARMING - EN WATERINSTALLATIE	
+ hernoefschakelaar	
buitenkraan voorstrijper	
opstelpaas warmtepomp (WP)	
opstelpaas expansievat	
opstelpaas verdeler	
vloerverwarming	
verwarmingselement in badkamer	
elektrisch	
RENVOOI GEVEL	
A susrooster	
V ventilatorrooster	
S screen	
afzuigpunt mechanische ventilatie plafond	
afzuigpunt mechanische ventilatie wand	
WTW voorstrijper	
ontluchting riolering	
BOUWKUNDIG	
knijpluik	
entree symbol	
betonwanden	
isolatie 160 mm	
metselwerk 100 mm	
gasbeton 70/100mm	
ongelaste lichte scheidingwand 100 mm	
gelaste lichte scheidingwand 100 mm	
HSB-wand, 118mm	
houten wand berging / zij-aanbouw	
dakpakket	
ribbenvloer 350 mm	
plaatvloer 200 mm	
dekplaat 70 mm	
OPSTELPLAATS	
wm = wasmachine	
wd = wasdroger	
Onaansluiting	
Vrijgemaakt 200 mm	
krijtstreepmethode gedeelte onbemand	
RENVOOI BEGLAZING	
- Intraakwerendheidsklasse 2 volgens NEN 5096	
O dubbel isolerend	
O dubbel isolerend, letselveilig	
O dubbel isolerend, letselveilig	
O dubbel isolerend, doorvalveilig	
O dubbel isolerend, doorvalveilig	
M beglazing, maglie	
A beglazing, 30 min. brandwerend	
A beglazing, gelidwerend	
A beglazing, zomerwerend	

Wijziging nr. Wijziging datum		Wijziging omschrijving	
Projectnaam: Borg en Buiten Fase 3A		Heijmans Vastgoed BV	
Projectlocatie: Culemborg		Architect: Bouwman Swinkels Architecten	
Projectnr.: G. 107511 / V024-07500-41		Projectfase: Verkooptekening	
Onderwerp: Plattegronden		Onderwerp: Blok H_bouwnr. 11 en 12	
Opdrachtgever: Heijmans Vastgoed BV		Datum: 06-05-2025	
Architect: Bouwman Swinkels Architecten		Gek.: VDB	
Projectfase: Verkooptekening		VK-1.050-H	
Onderwerp: Plattegronden		VK-1.050-H	
Blok H_bouwnr. 11 en 12		VK-1.050-H	