



2e verdieping
1 : 50

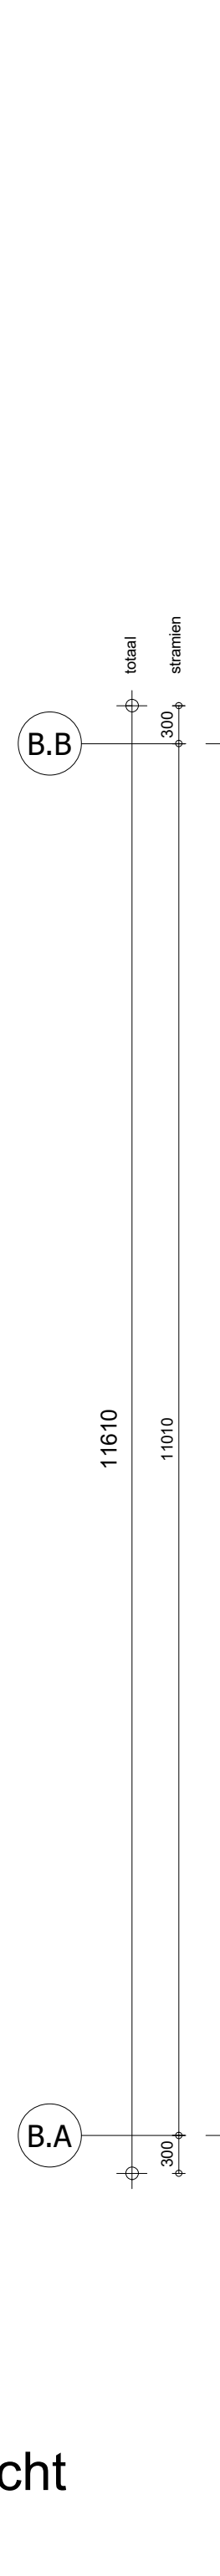

Dakaanzicht
1 : 50

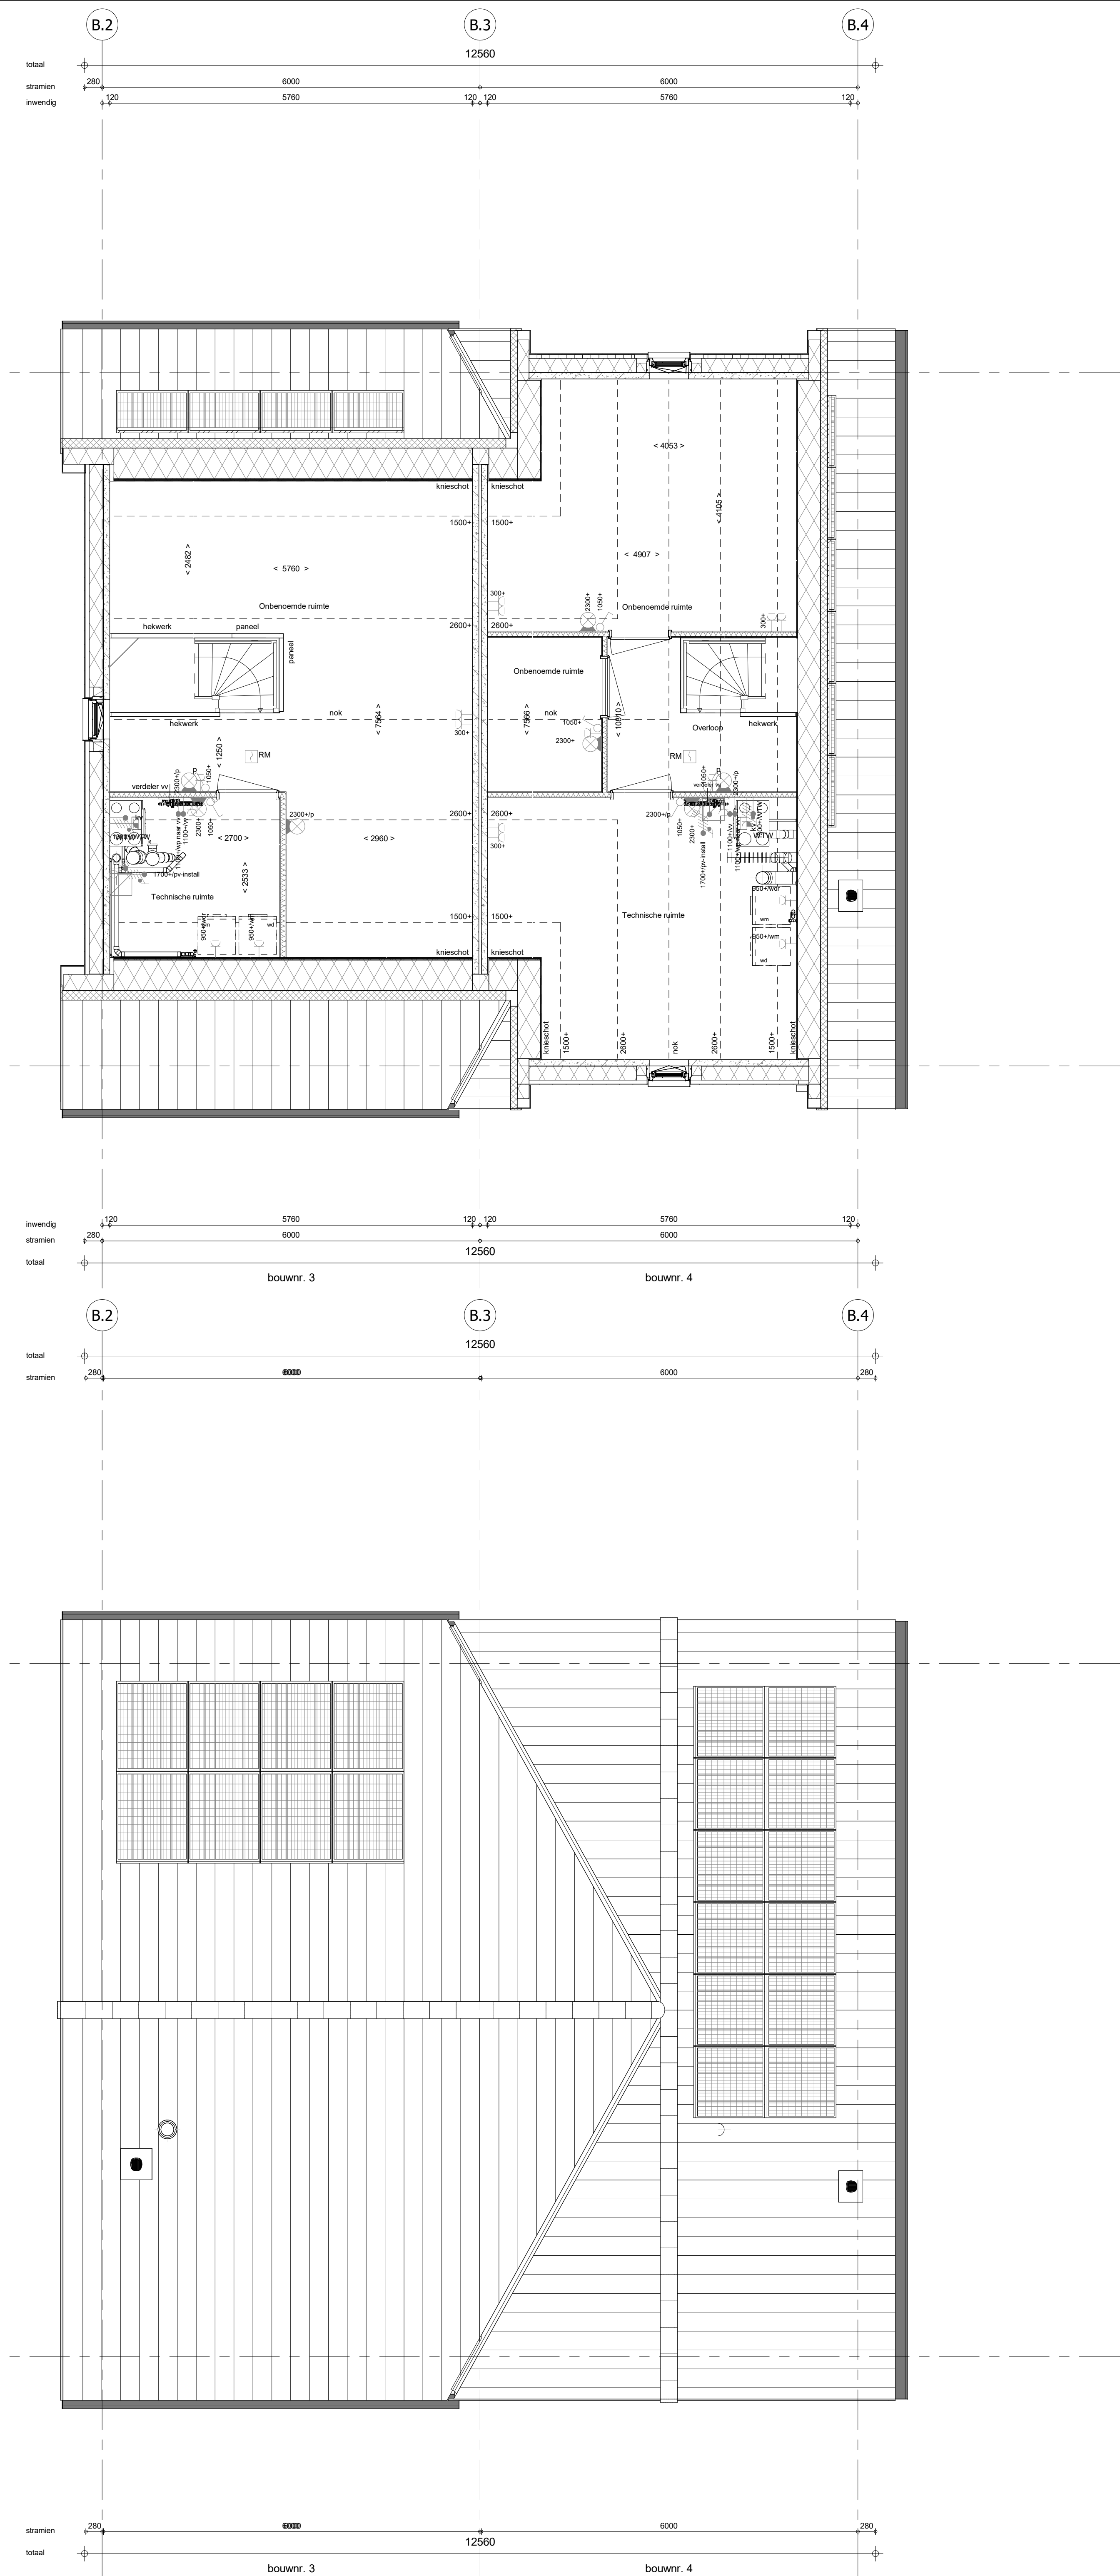

Wijziging nr. Wijziging datum		Wijziging omschrijving	
Projectnaam: Borg en Buiten Fase 3A Projectlocatie: Gulenberg Projectnr.: C. 10751 / 1 VB24-17550-41			
Opdrachtgever: Heijmans Vastgoed BV Architect: Bouwman Swinkels Architecten Projectfase: Verkooptoelichting Onderwerp: Plattegronden Blok D_bouwnr. 3 en 4		Contractant 01 Positie 1/1 T 020 135 11 00 P 020 135 11 00 Formaat: A4 verspreid Contour: 1:50 Datum: 09-05-2025 Getekend: VDB	
		VK-1.020-D	