

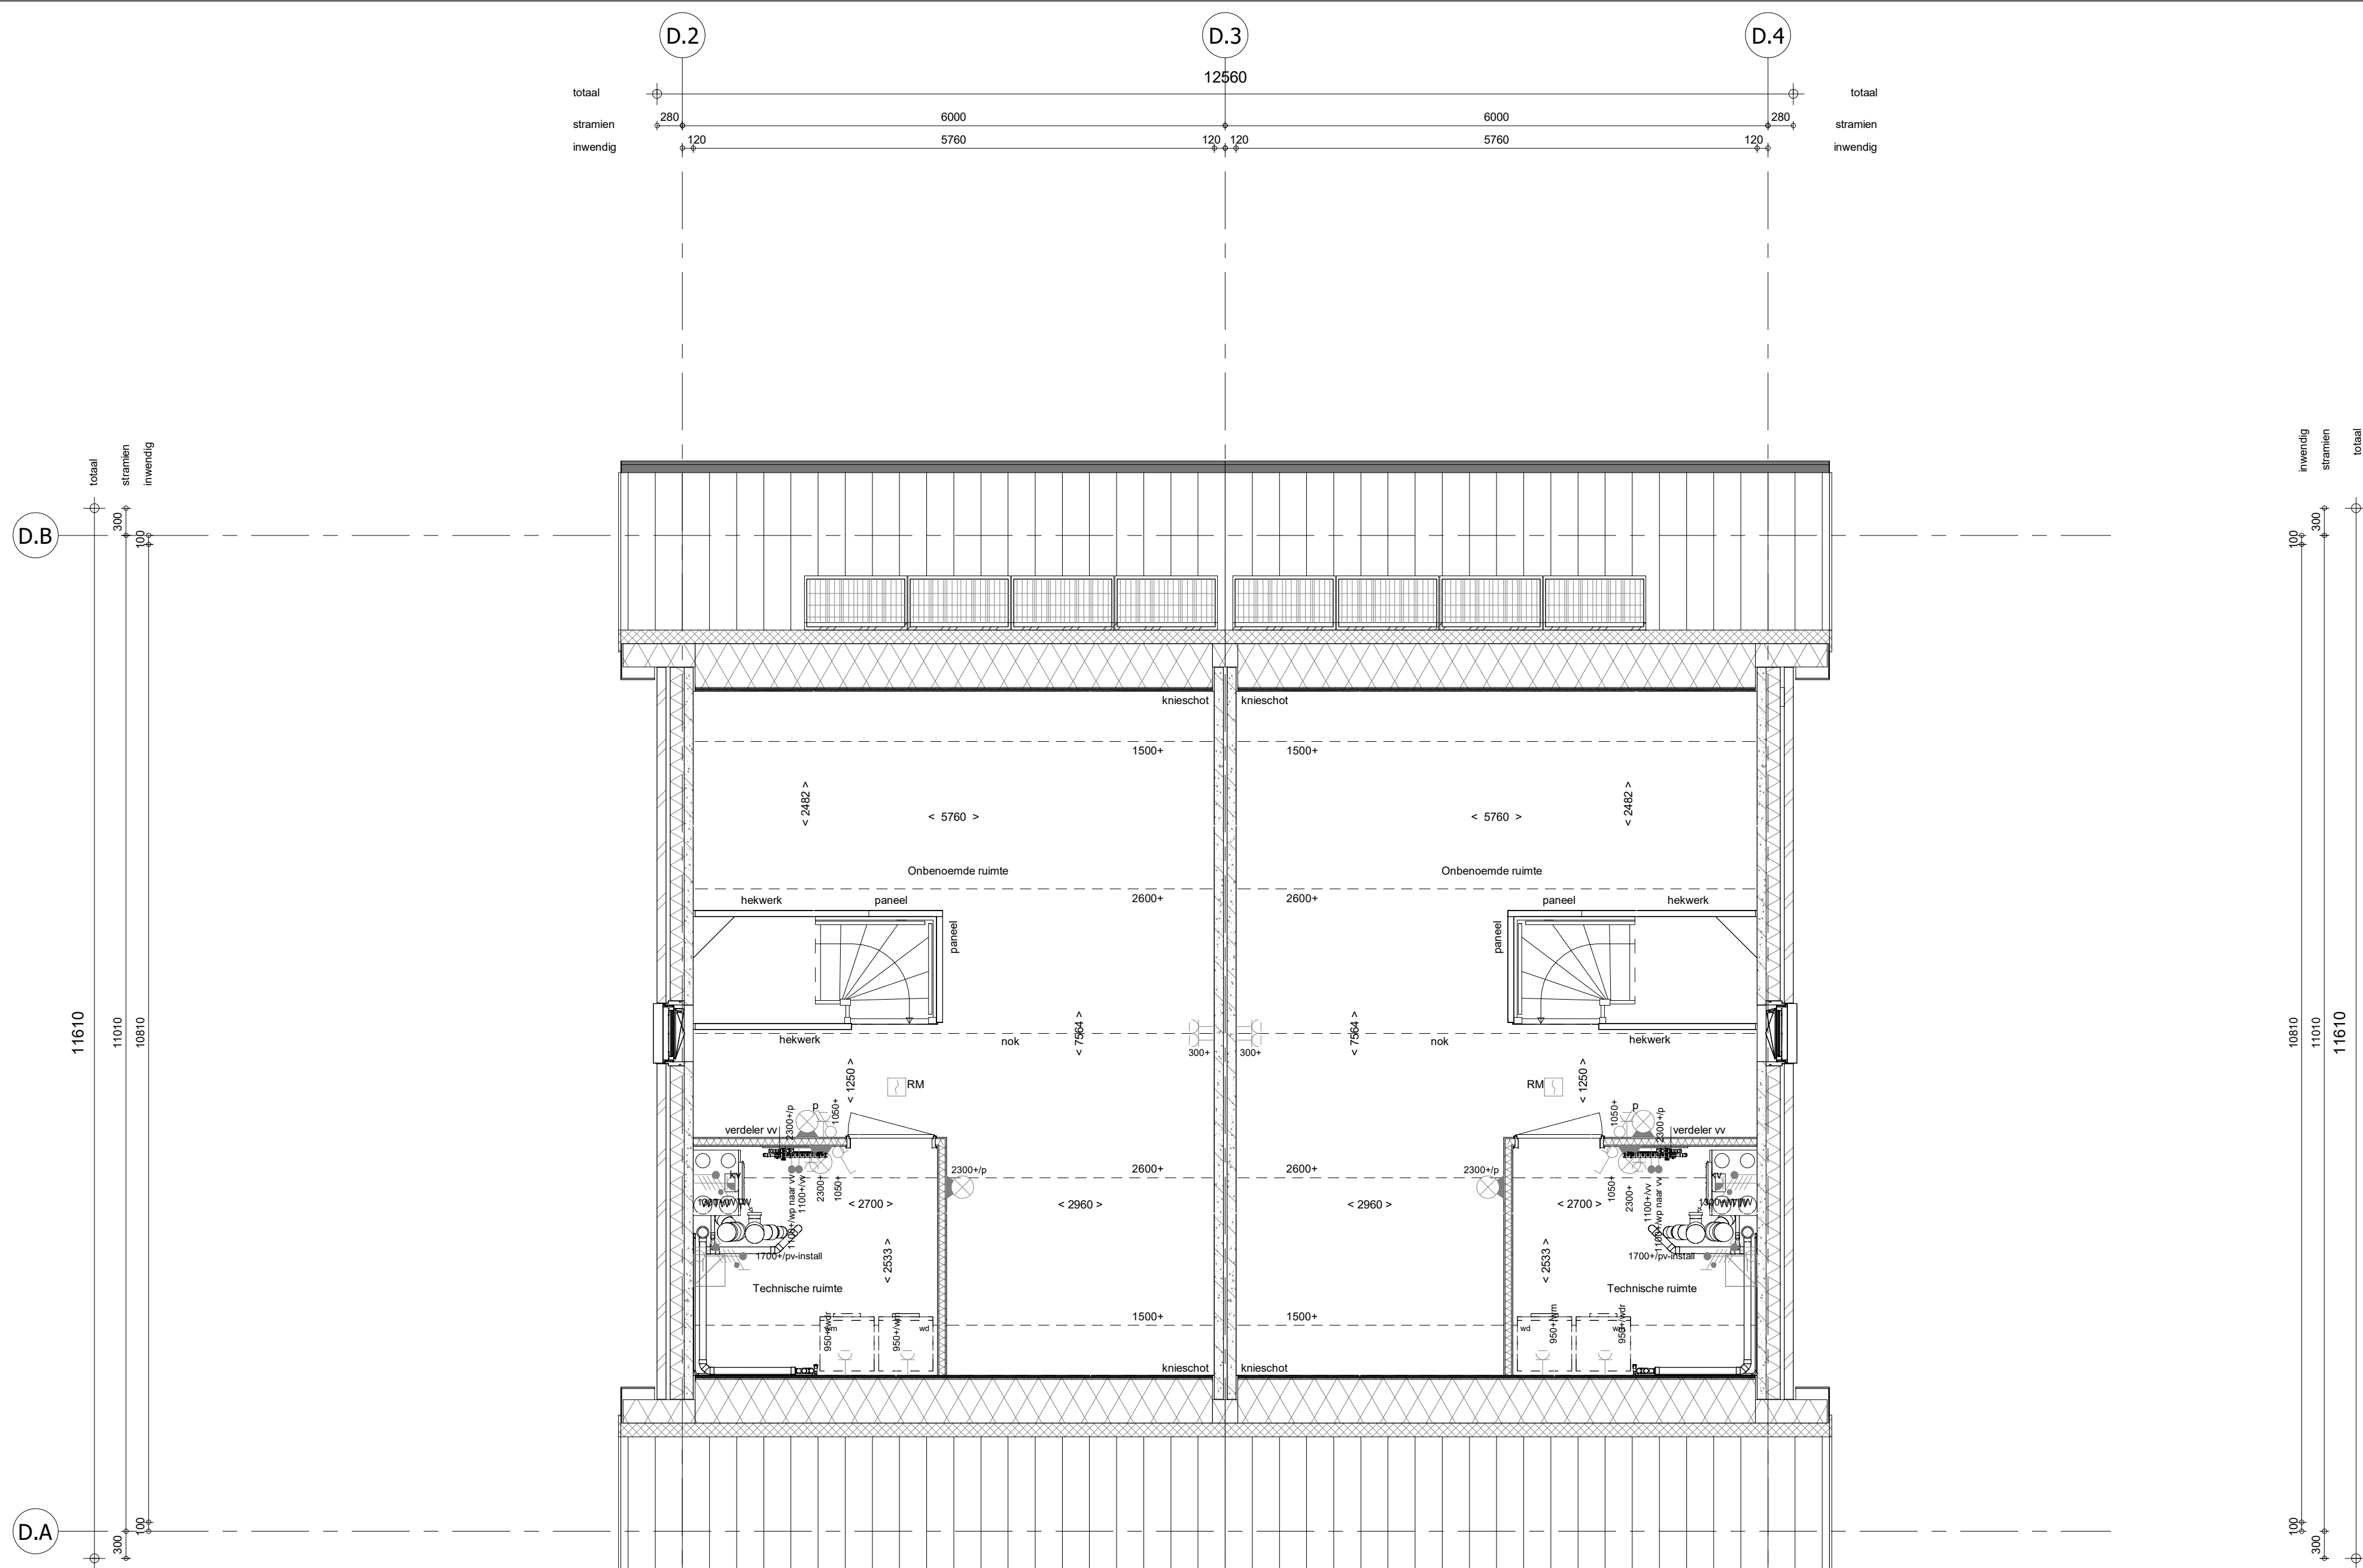


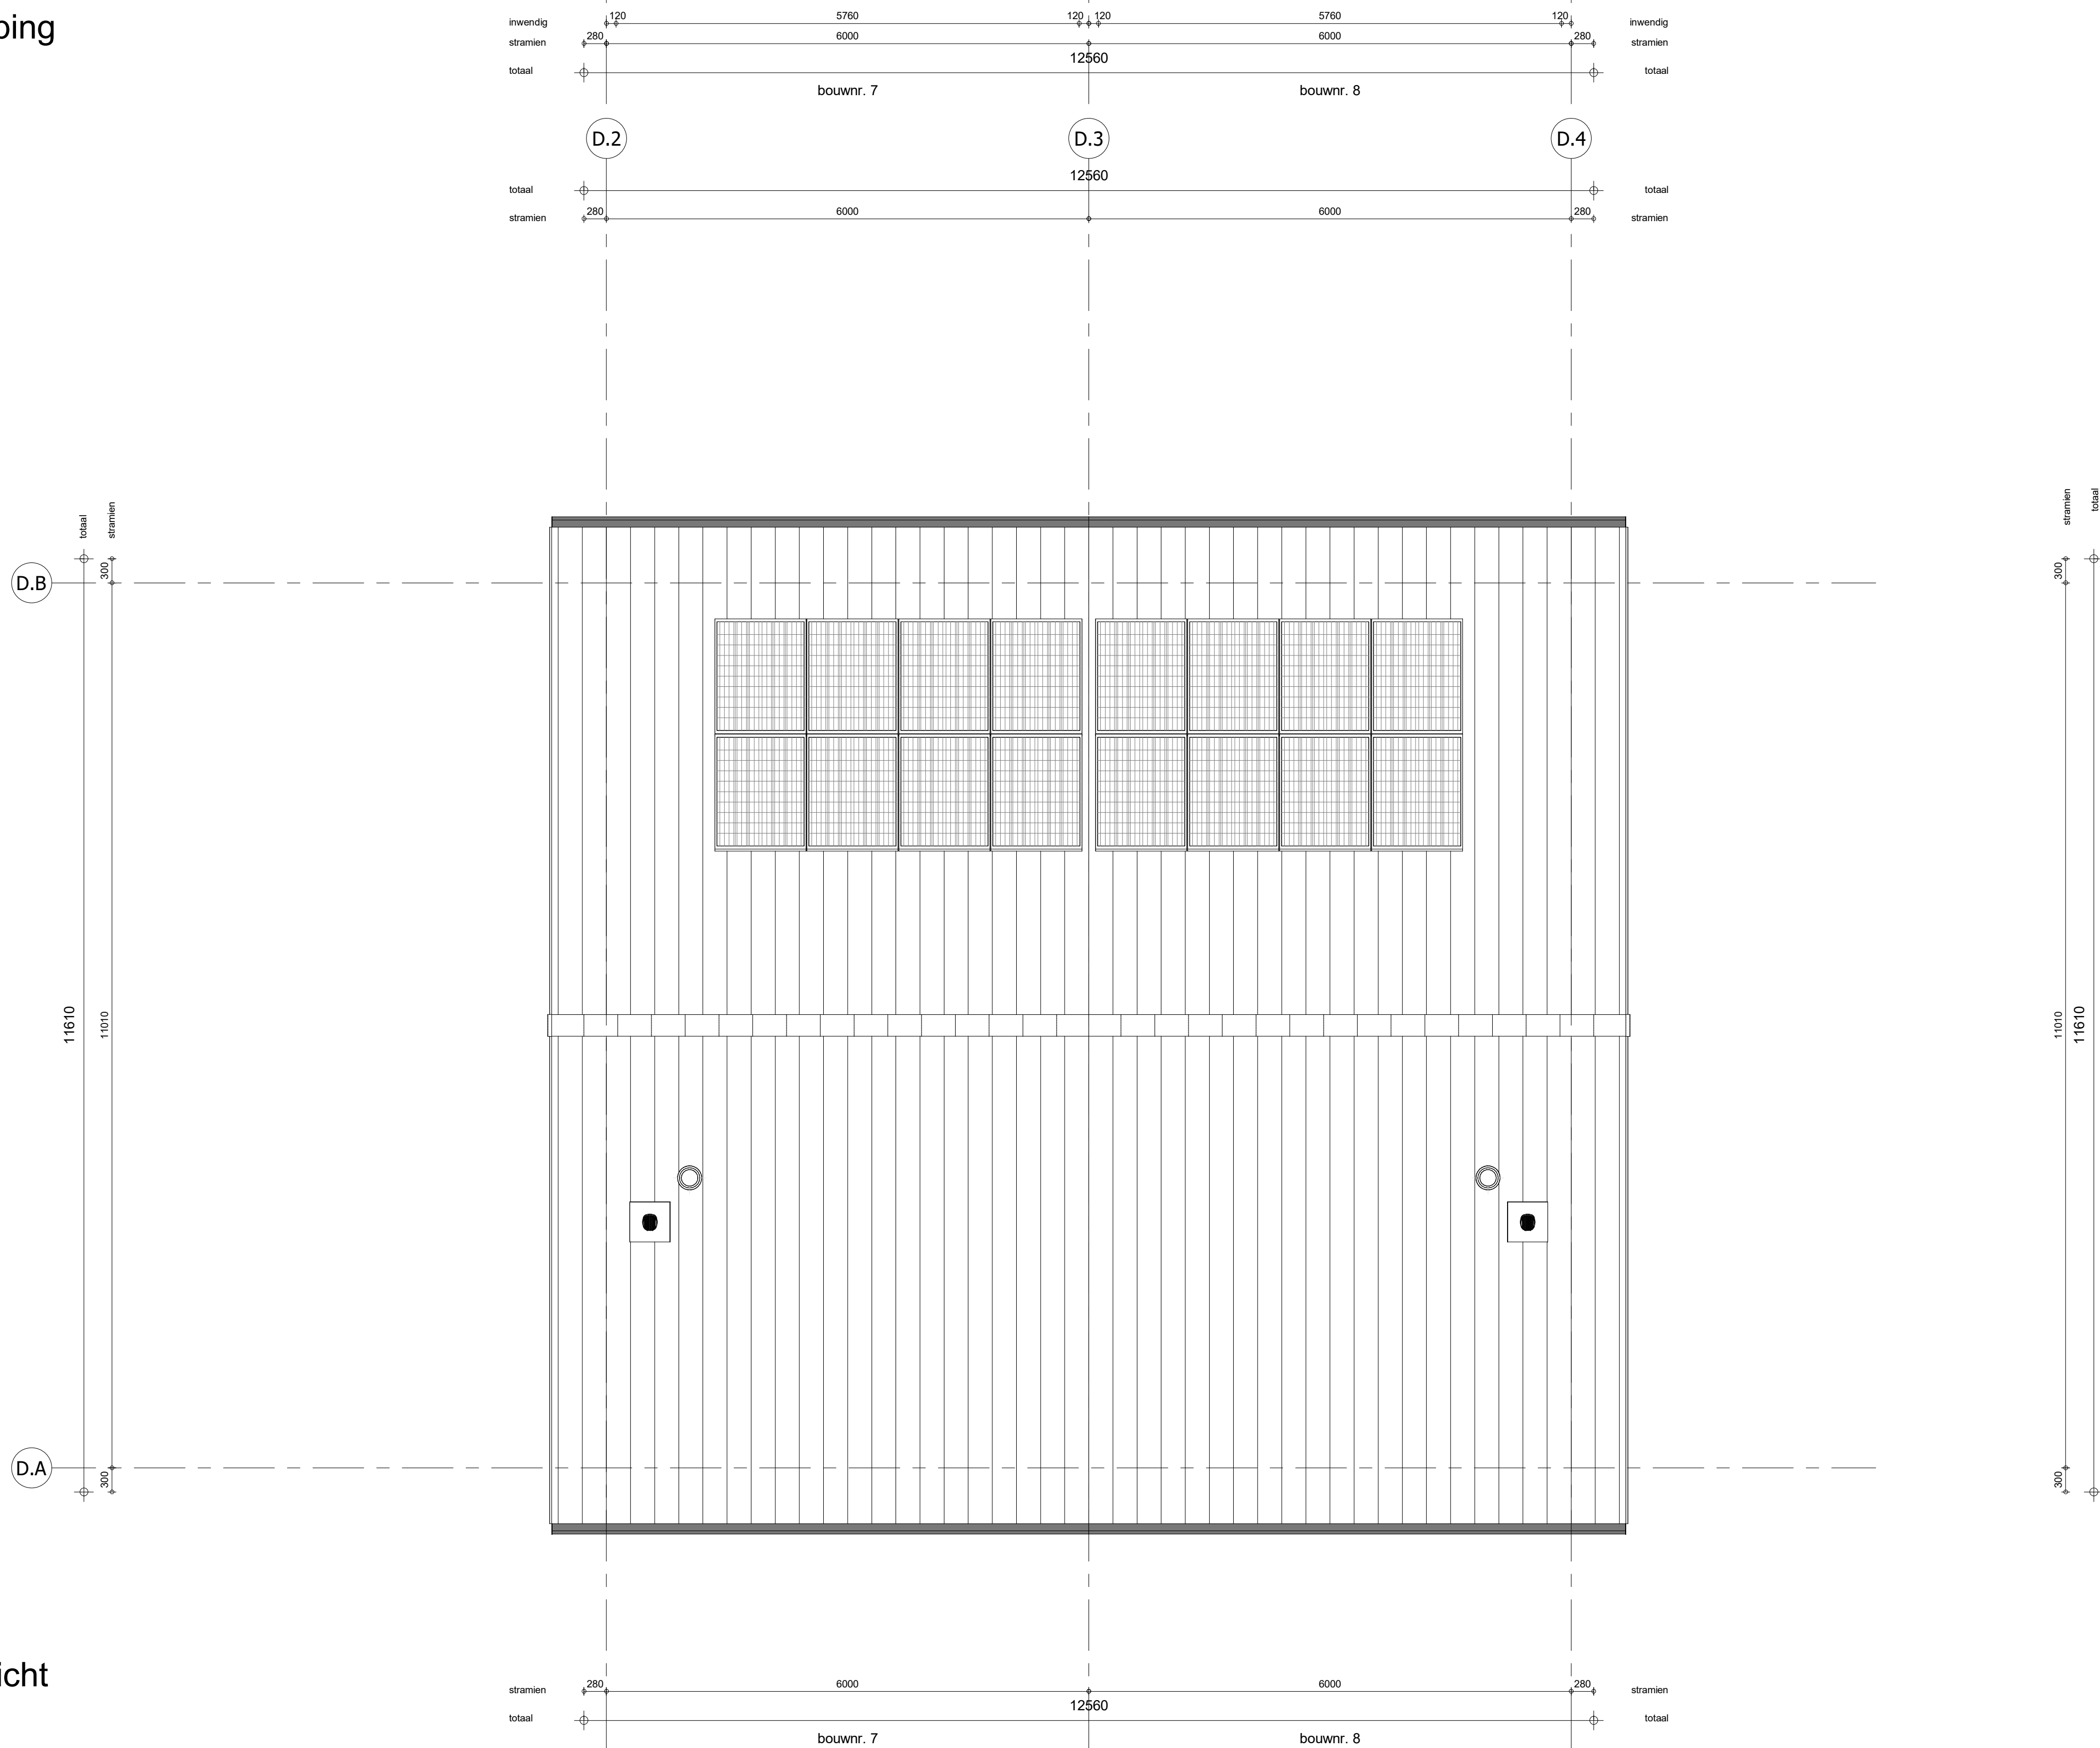

2e verdieping
1 : 50

 

Dakaanzicht
1 : 50

Wijziging nr. Wijziging datum		Wijziging omschrijving	
Projectnaam:	Borg en Buiten Fase 3A		
Projectlocatie:	Ce. 10751/1 VB24/17550-41		
Opdrachtgever:	Heijmans Vastgoed BV		
Architect:	Bouwman Swinkels Architecten	Contractant:	CKM
Projectfase:	Verkooptekeningen	Coördinator:	AL vertegen
Onderwerp:	Plattegronden Blok F_bouwnr. 7 en 8	Contractnr.:	150
		Datum:	09-05-2025
		Getekend:	VDB
		VLM-1.030-F	